

CORTE BB
ESC. 1:75


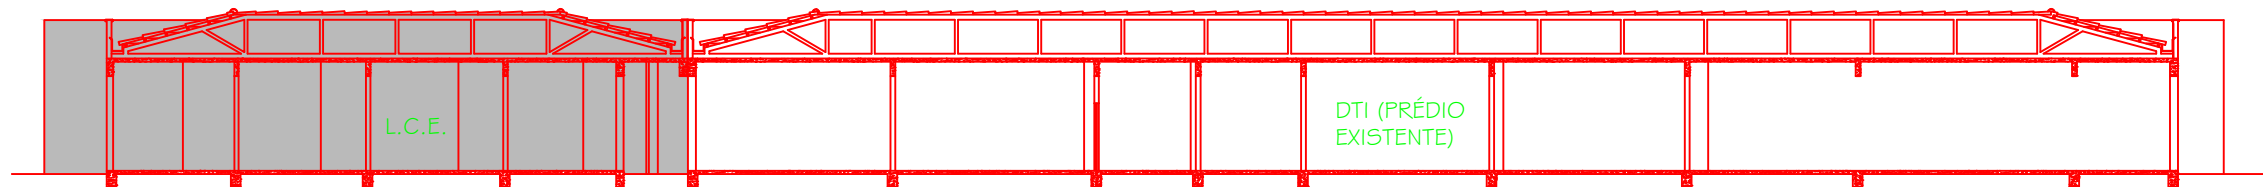


DIAGRAMA DE LOCALIZAÇÃO
CORTE BB
ESC. 1:200

LEGENDA
□ PRÉDIO EXISTENTE
■ PRÉDIO A CONSTRUIR

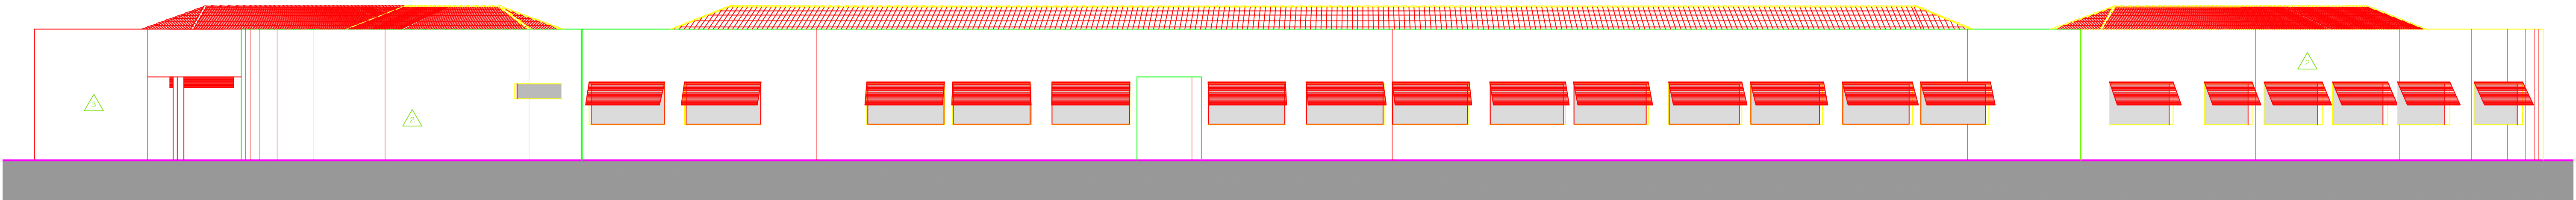

FACHADA C
ESC. 1:100


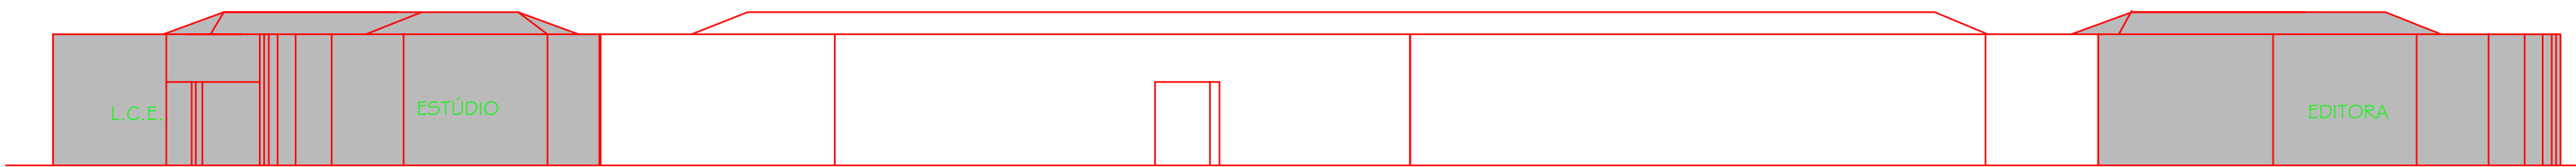


DIAGRAMA DE LOCALIZAÇÃO
FACHADA C
ESC. 1:200

LEGENDA
□ PRÉDIO EXISTENTE
■ PRÉDIO A CONSTRUIR

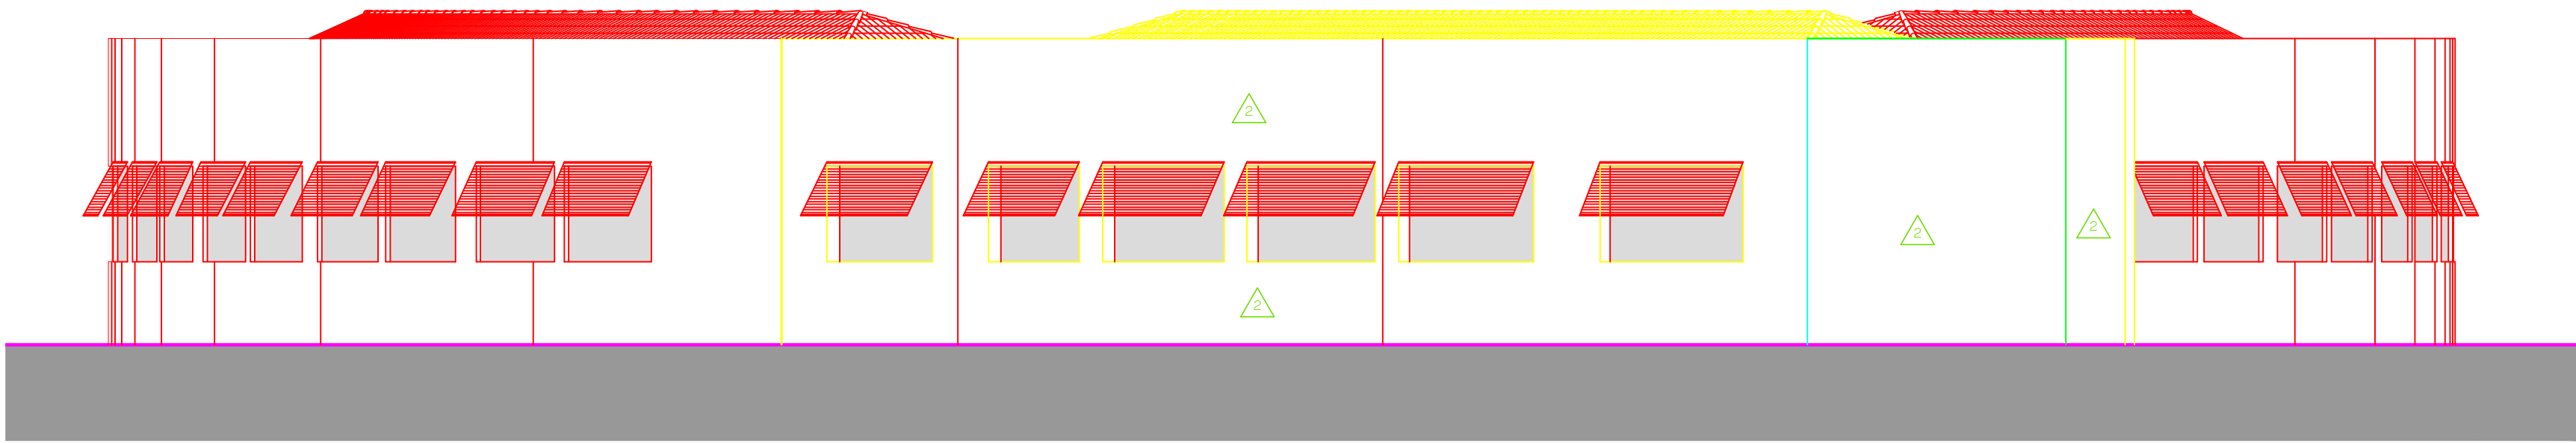

FACHADA A
ESC. 1:75


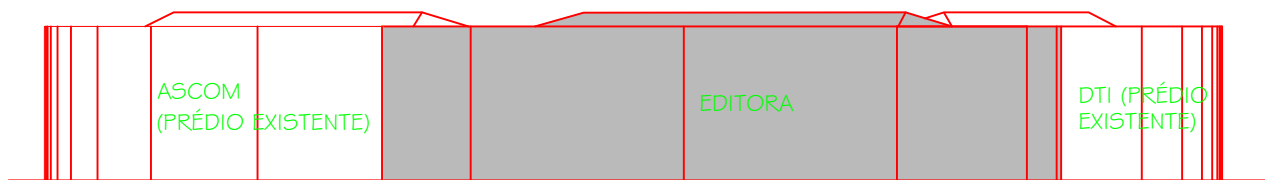


DIAGRAMA DE LOCALIZAÇÃO
FACHADA A
ESC. 1:200

LEGENDA
□ PRÉDIO EXISTENTE
■ PRÉDIO A CONSTRUIR

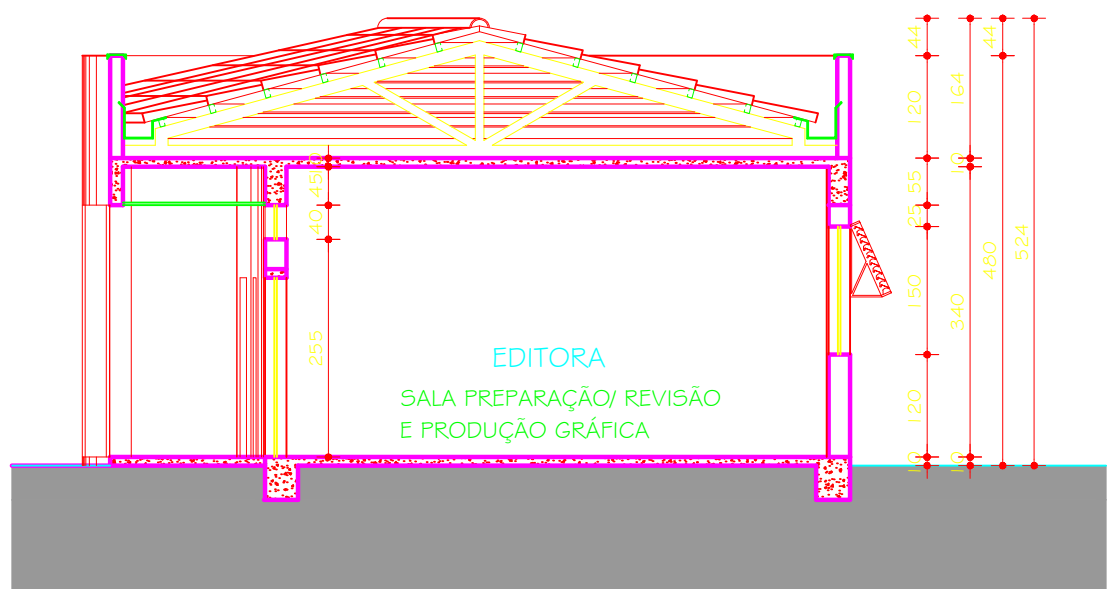

CORTE AA
ESC. 1:75

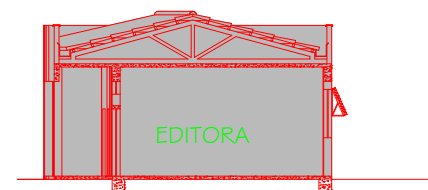


DIAGRAMA DE LOCALIZAÇÃO
CORTE AA
ESC. 1:200

LEGENDA
□ PRÉDIO EXISTENTE
■ PRÉDIO A CONSTRUIR

TABELA GERAL REVESTIMENTOS	
PISOS	1 CERÂMICA PEI 4 / COR: BEGE MÉDIO
	2 CERÂMICA PEI 4 / COR: CINZA MÉDIO
PAREDES	1 PINTURA TINTA ACRÍLICA FOSCA COR: PALHA
	2 PINTURA TINTA ACRÍLICA FOSCA COR: FLAMINGO
	3 PINTURA TINTA ACRÍLICA FOSCA COR: AZUL BRILHA
	4 BARRADO CERÂMICO H=1,80m CERÂMICA 30x60cm REF.: ELIANE / UNHA; BETON WHITE 30x60cm COR: BRANCO / BARRADO H=5cm ARDÓSIA FOLDA ACABAMENTO ABALUADO COR: VERDE ANGRA
TELO	1 PINTURA TINTA LATEX COR: BRANCO NEVE
	2 FORRO PVC BRANCO

PROJETO ARQUITETÔNICO EXECUTIVO	
OBSERVAÇÕES	
CONFERIR MEDIDAS NA OBRA	
PRÉDIO L.C.E. / EDITORA / ESTÚDIO CAMPUS JK / DIAMANTINA	
RODOVIA MG 367, KM 583, Nº 5000 - ALTO DA JACUBA - DIAMANTINA/MG	
PROPRIETÁRIO: UNIVERSIDADE FEDERAL DOS VALES DO JEQUITINHONHA E MUCURI	
CNPJ: 16.888.315/0001-57	
TÍTULO	
CORTE AA / CORTE BB / FACHADA A / FACHADA C	
TREC - TOMAZ RIGOTTO ENGENHARIA E CONSTRUÇÕES LTDA CREA 27.670 - MG	
VERSÃO: VERSÃO 1	DATA: 22.11.2011
AUTOCAD:	FOLHA: 06/08
ARQUIVO: UFVJM_LCE-EDIT-EST_ARQEX_VO1F05-06_R00	