

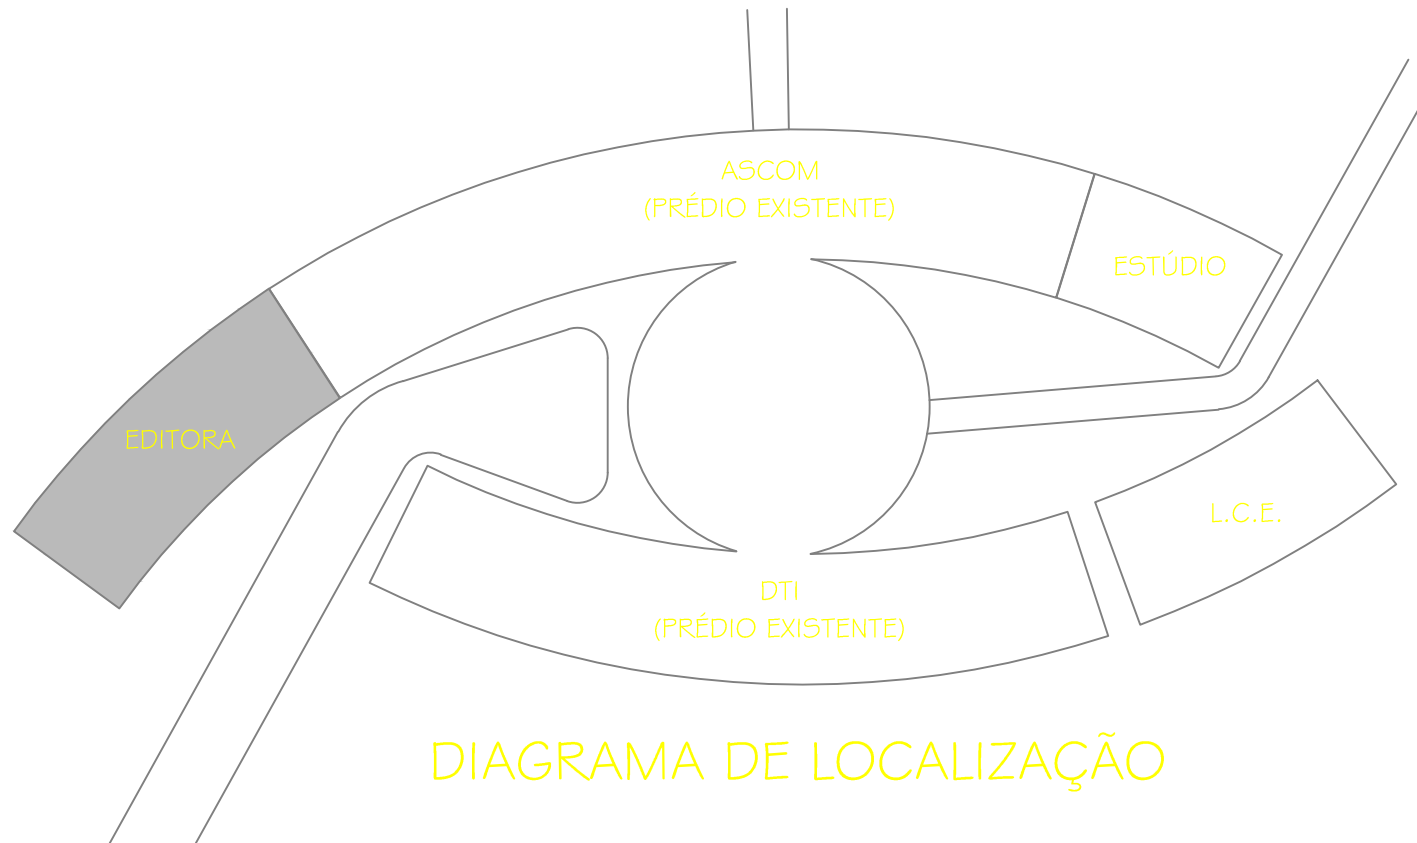


DIAGRAMA DE LOCALIZAÇÃO

SIMBOLOGIA PADRÃO

SÍMBOLO	DESCRIÇÃO
	CONDUTORES: FASE, NEUTRO, RETORNO E TERRA RESPECTIVAMENTE
	ELETRODUTO DE FERRO GALVANIZ. DE SOBREPOR NO TETO OU PAREDE, COM DIÂM. Ø3/4" QUANDO NÃO INDICADO
	CANALETA DE AÇO PRÉ-ZINCADO (129x44)mm RODAFLEX MOPA OU SIMILAR
	INDICAÇÃO DE ELETRODUTO DE FERRO GALVANIZADO QUE DESCE
	INDICAÇÃO DE CANALETA (129x44)mm QUE DESCE
	PERFILADO DE FERRO GALVANIZADO COM DIM. 38X38MM, FIXADO NO TETO ABAIXO DAS VIGAS
	ELETROCALHA DE FERRO GALVANIZADO COM DIM. MIN. (100X50)MM, FIXADO NO TETO ABAIXO DAS VIGAS
	TÊ HORIZONTAL DE FERRO GALVANIZADO COM DIM. MIN. (100X50)MM
	CONJ. DE INTERRUPTOR 1 TECLA SIMPLES 10A/ 250V, EM CONDULETE DE SOBREPOR MULTI-SAÍDA DE ALUMIN. H= 1,10M
	CONJ. DE INTERRUPTOR 2 TECLAS SIMPLES 10A/ 250V, EM CONDULETE DE SOBREPOR MULTI-SAÍDA DE ALUMIN. H= 1,10M
	CONJ. DE INTERRUPTOR 2 TECLAS SIMPLES 10A/ 250V, EM SUPORTE PARA CANALETA DE SOBREPOR H= 1,10M
	CONJ. DE INTERRUPTOR 3 TECLAS SIMPLES 10A/ 250V, EM CONDULETE DE SOBREPOR MULTI-SAÍDA DE ALUMIN. H= 1,10M
	CONJ. DE INTERRUPTOR 1 TECLA PARALELA, EM CONDULETE DE SOBREPOR MULTI-SAÍDA DE ALUMIN. H= 1,10M
	CONJ. DE INTERRUPTOR 2 TECLAS PARALELAS, EM CONDULETE DE SOBREPOR MULTI-SAÍDA DE ALUMIN. H= 1,10M
	CONJ. DE TOMADA 2P+T 20A/250V, EM CONDULETE DE SOBREPOR MULTI-SAÍDA DE ALUMIN. H=0,30M
	CONJ. DE TOMADA 2P+T 20A/250V, EM CONDULETE DE SOBREPOR MULTI-SAÍDA DE ALUMIN. H=1,10M
	CONJ. DE TOMADA DUPLA 2P+T 20A/250V, EM CONDULETE DE SOBREPOR MULTI-SAÍDA DE ALUMIN. H=0,30M
	CONJ. DE TOMADA DUPLA 2P+T 20A/250V, EM SUPORTE PARA CANALETA DE SOBREPOR H=0,30M
	CONJ. DE TOMADA 2P+T 20A/250V, EM CONDULETE DE SOBREPOR MULTI-SAÍDA DE ALUMIN. NO TETO (ILUMINAÇÃO EMERGÊNCIA)
	CONJ. DE TOMADA 2P+T 20A/250V, EM CONDULETE DE SOBREPOR MULTI-SAÍDA DE ALUMIN. H=2,10M
	PONTO DE FORÇA ELÉTRICO 2P+T PARA 32A, EM CONDULETE DE SOBREPOR MULTI-SAÍDA DE ALUMIN. H=2,20M
	LUMINÁRIA DE SOBREPOR, COM CORPO EM CHAPA DE AÇO FOSFATIZADO, REFLETOR EM ALUMÍNIO DE ALTA REFLETÂNCIA, COM ALETAS, P/ 2 LÂMPADAS FLUORESCENTES TUBULAR 32W-TLS, COM REATOR ELETRÔNICO ALTO FATOR DE POTÊNCIA-127V/60HZ/2X32W
	LUMINÁRIA DE SOBREPOR, COM CORPO EM CHAPA DE AÇO FOSFATIZADO, REFLETOR EM ALUMÍNIO DE ALTA REFLETÂNCIA, COM ALETAS, P/ 4 LÂMPADAS FLUORESCENTES TUBULAR 16W-TLS, COM 2 REATORES ELETRÔNICOS ALTO FATOR DE POTÊNCIA-127V-60HZ/4X16W
	QUADRO DE DISTRIBUIÇÃO ELÉTRICA DE SOBREPOR, FIXADO NA PAREDE H= 1,50M CONTENDO ESPAÇOS INTERNOS CONFORME DIAGRAMAS
	COLUNA PLUS STD DUTOTEC OU SIMILAR CONTENDO 4 CONJ. DE TOMADA DUPLA 2P+T 20A/250V H=0,30M

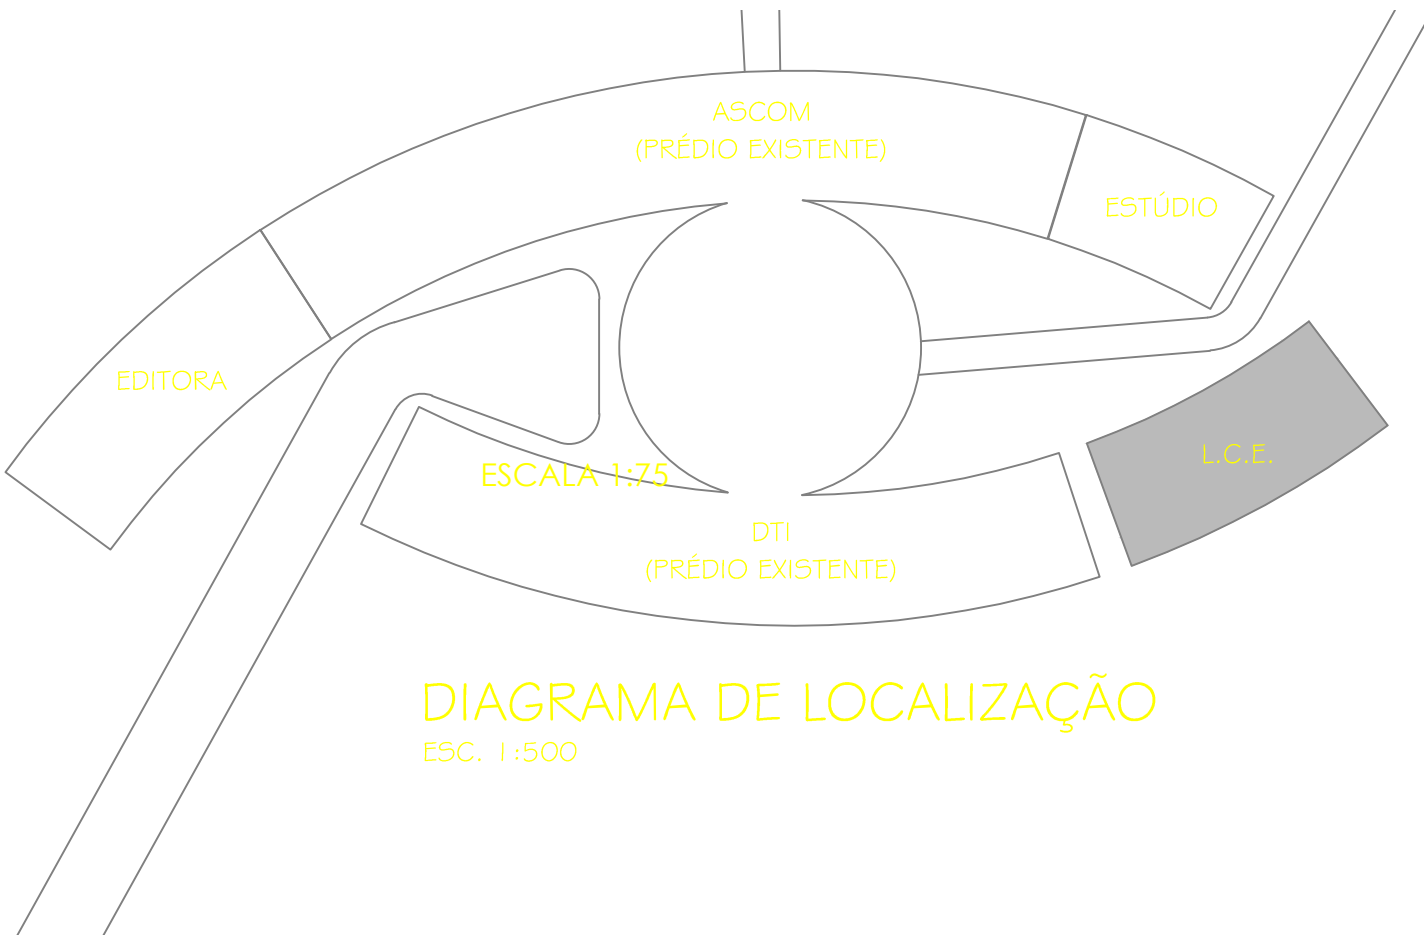


DIAGRAMA DE LOCALIZAÇÃO
ESC. 1:500



01 DISTRIBUIÇÃO LUMINOTÉCNICA - EDITORA
ESCALA 1:75



03 DISTRIBUIÇÃO LUMINOTÉCNICA - L.C.E.
ESCALA 1:75



03 DISTRIBUIÇÃO LUMINOTÉCNICA - ESTÚDIO
ESCALA 1:75

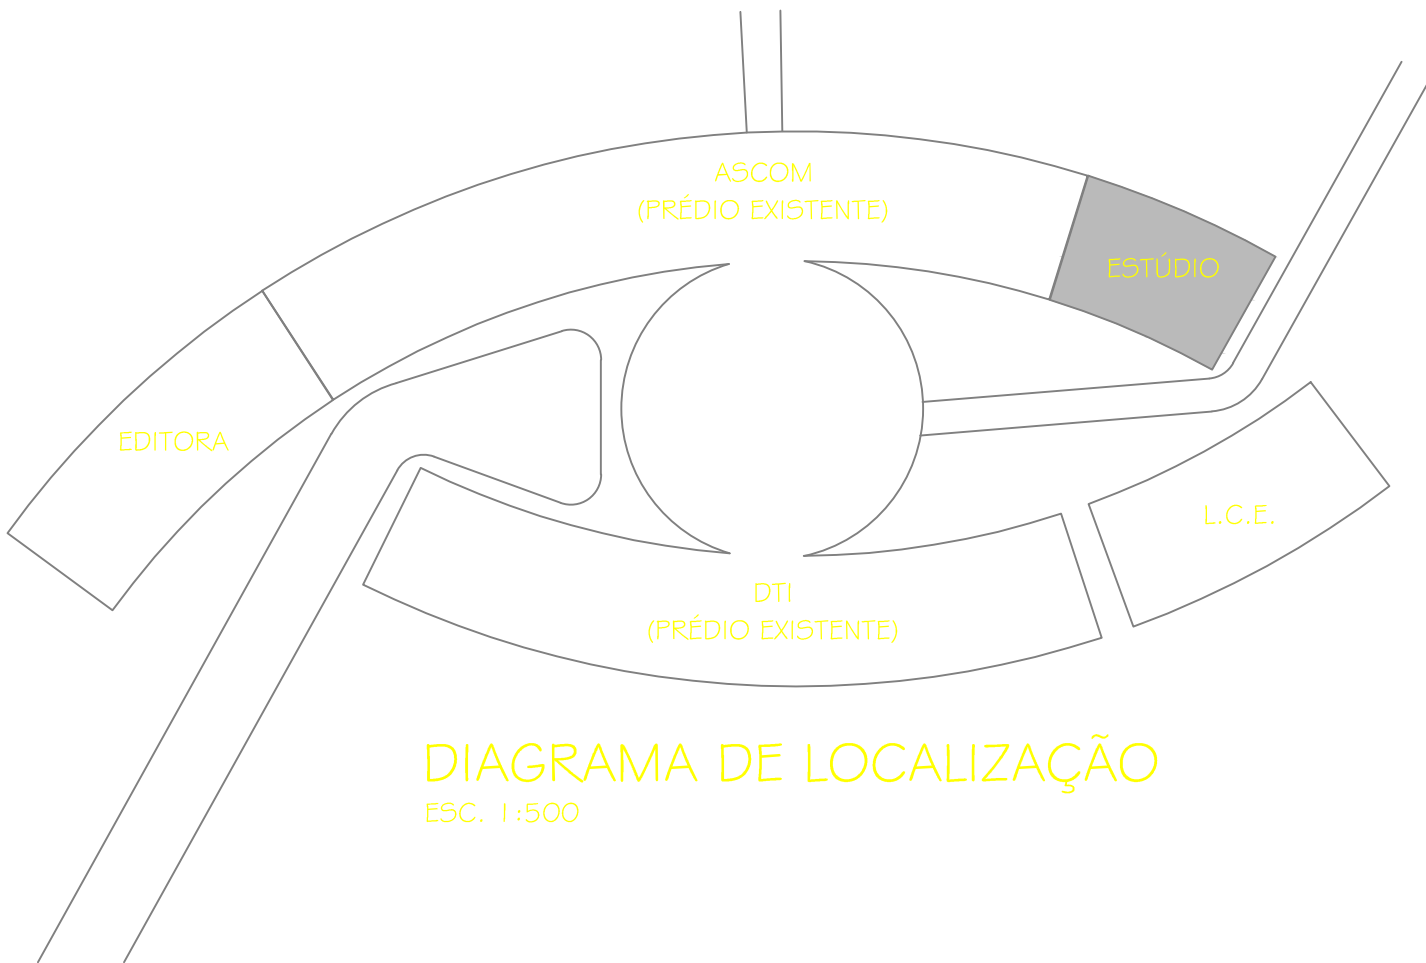


DIAGRAMA DE LOCALIZAÇÃO
ESC. 1:500

UFVJM - PRÉDIO L.C.E/EDITORA/ESTÚDIO

RODOVIA MG 367, KM 583, Nº 5000 - ALTO DA JACUBA - DIAMANTINA/MG

PROPRIETÁRIO
UNIVERSIDADE FEDERAL DOS VALES
DO JEQUITINHONHA E MUCURI
CNPJ: 16.888.315/0001-57

RESPONSÁVEL TÉCNICO
Eng Antonio Narloch Neto
CREA-SC 02608-2

(ASSINATURA DO RESPONSÁVEL TÉCNICO)

PROJETO ELÉTRICO - LUMINOTÉCNICO

DESENHO
Equipe IOCH Engenharia

REFERÊNCIAS
DISTRIBUIÇÃO LUMINOTÉCNICA E
DIAGRAMA DE LOCALIZAÇÃO

PROJETO Nº
081-11
DATA
09/08/2011
FOLHA
Nº DE FOLHAS
07

EL-05

ioch engenharia simultânea
Rua General Andrade Neves, 158 - América - Joinville - SC - CEP 89204-410
(0-47)3028-7770 - ioch@ioch.eng.br - www.ioch.eng.br

