




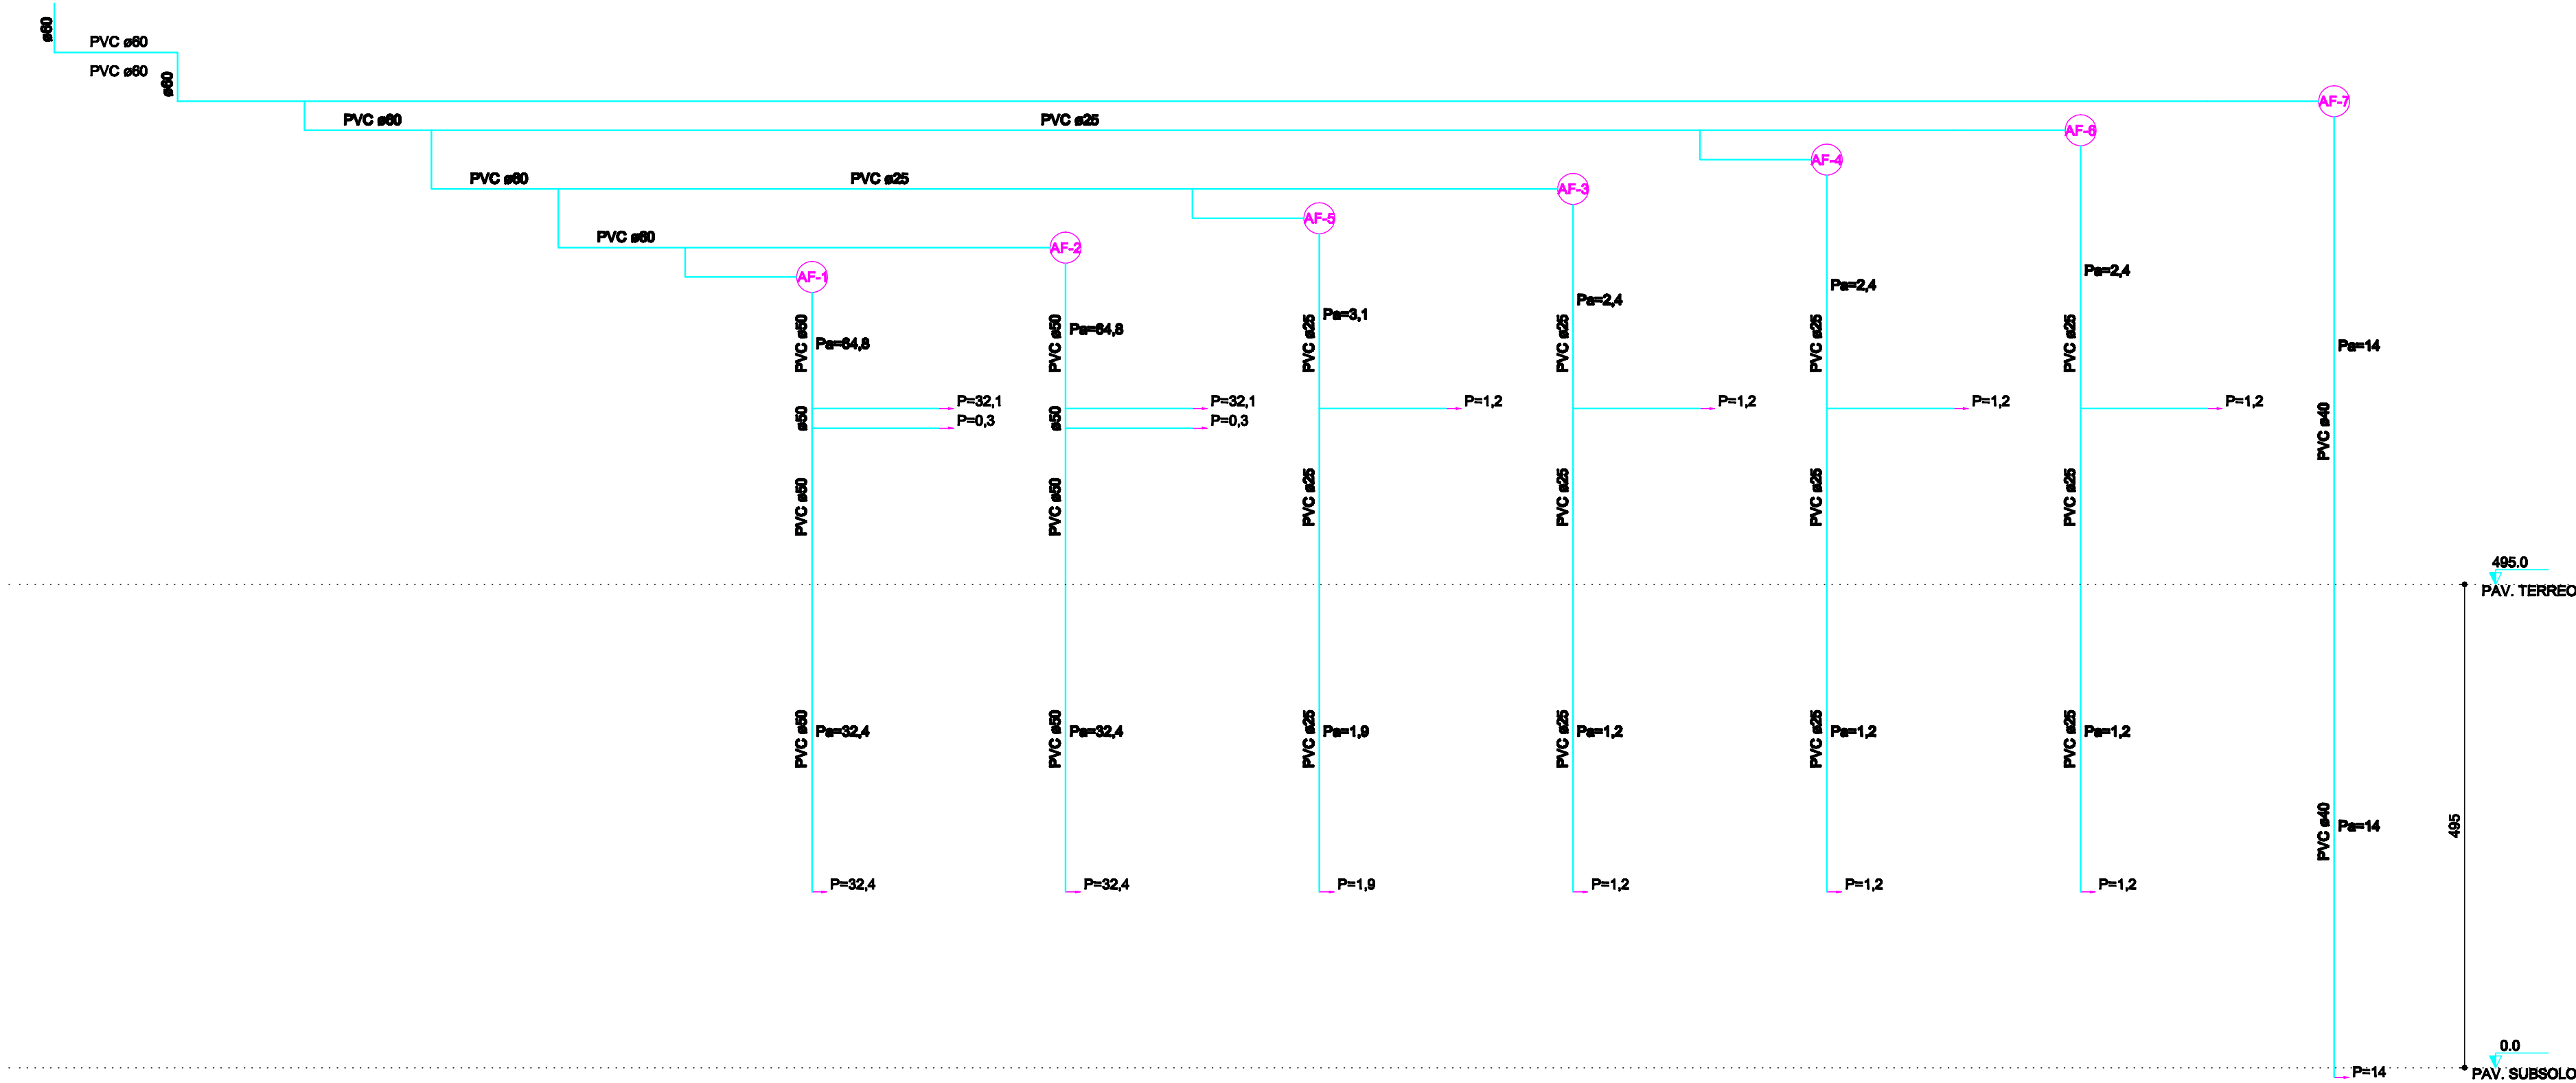

ESQUEMA DA PRUMADA DE ÁGUA FRIA
ESCALA 1:50

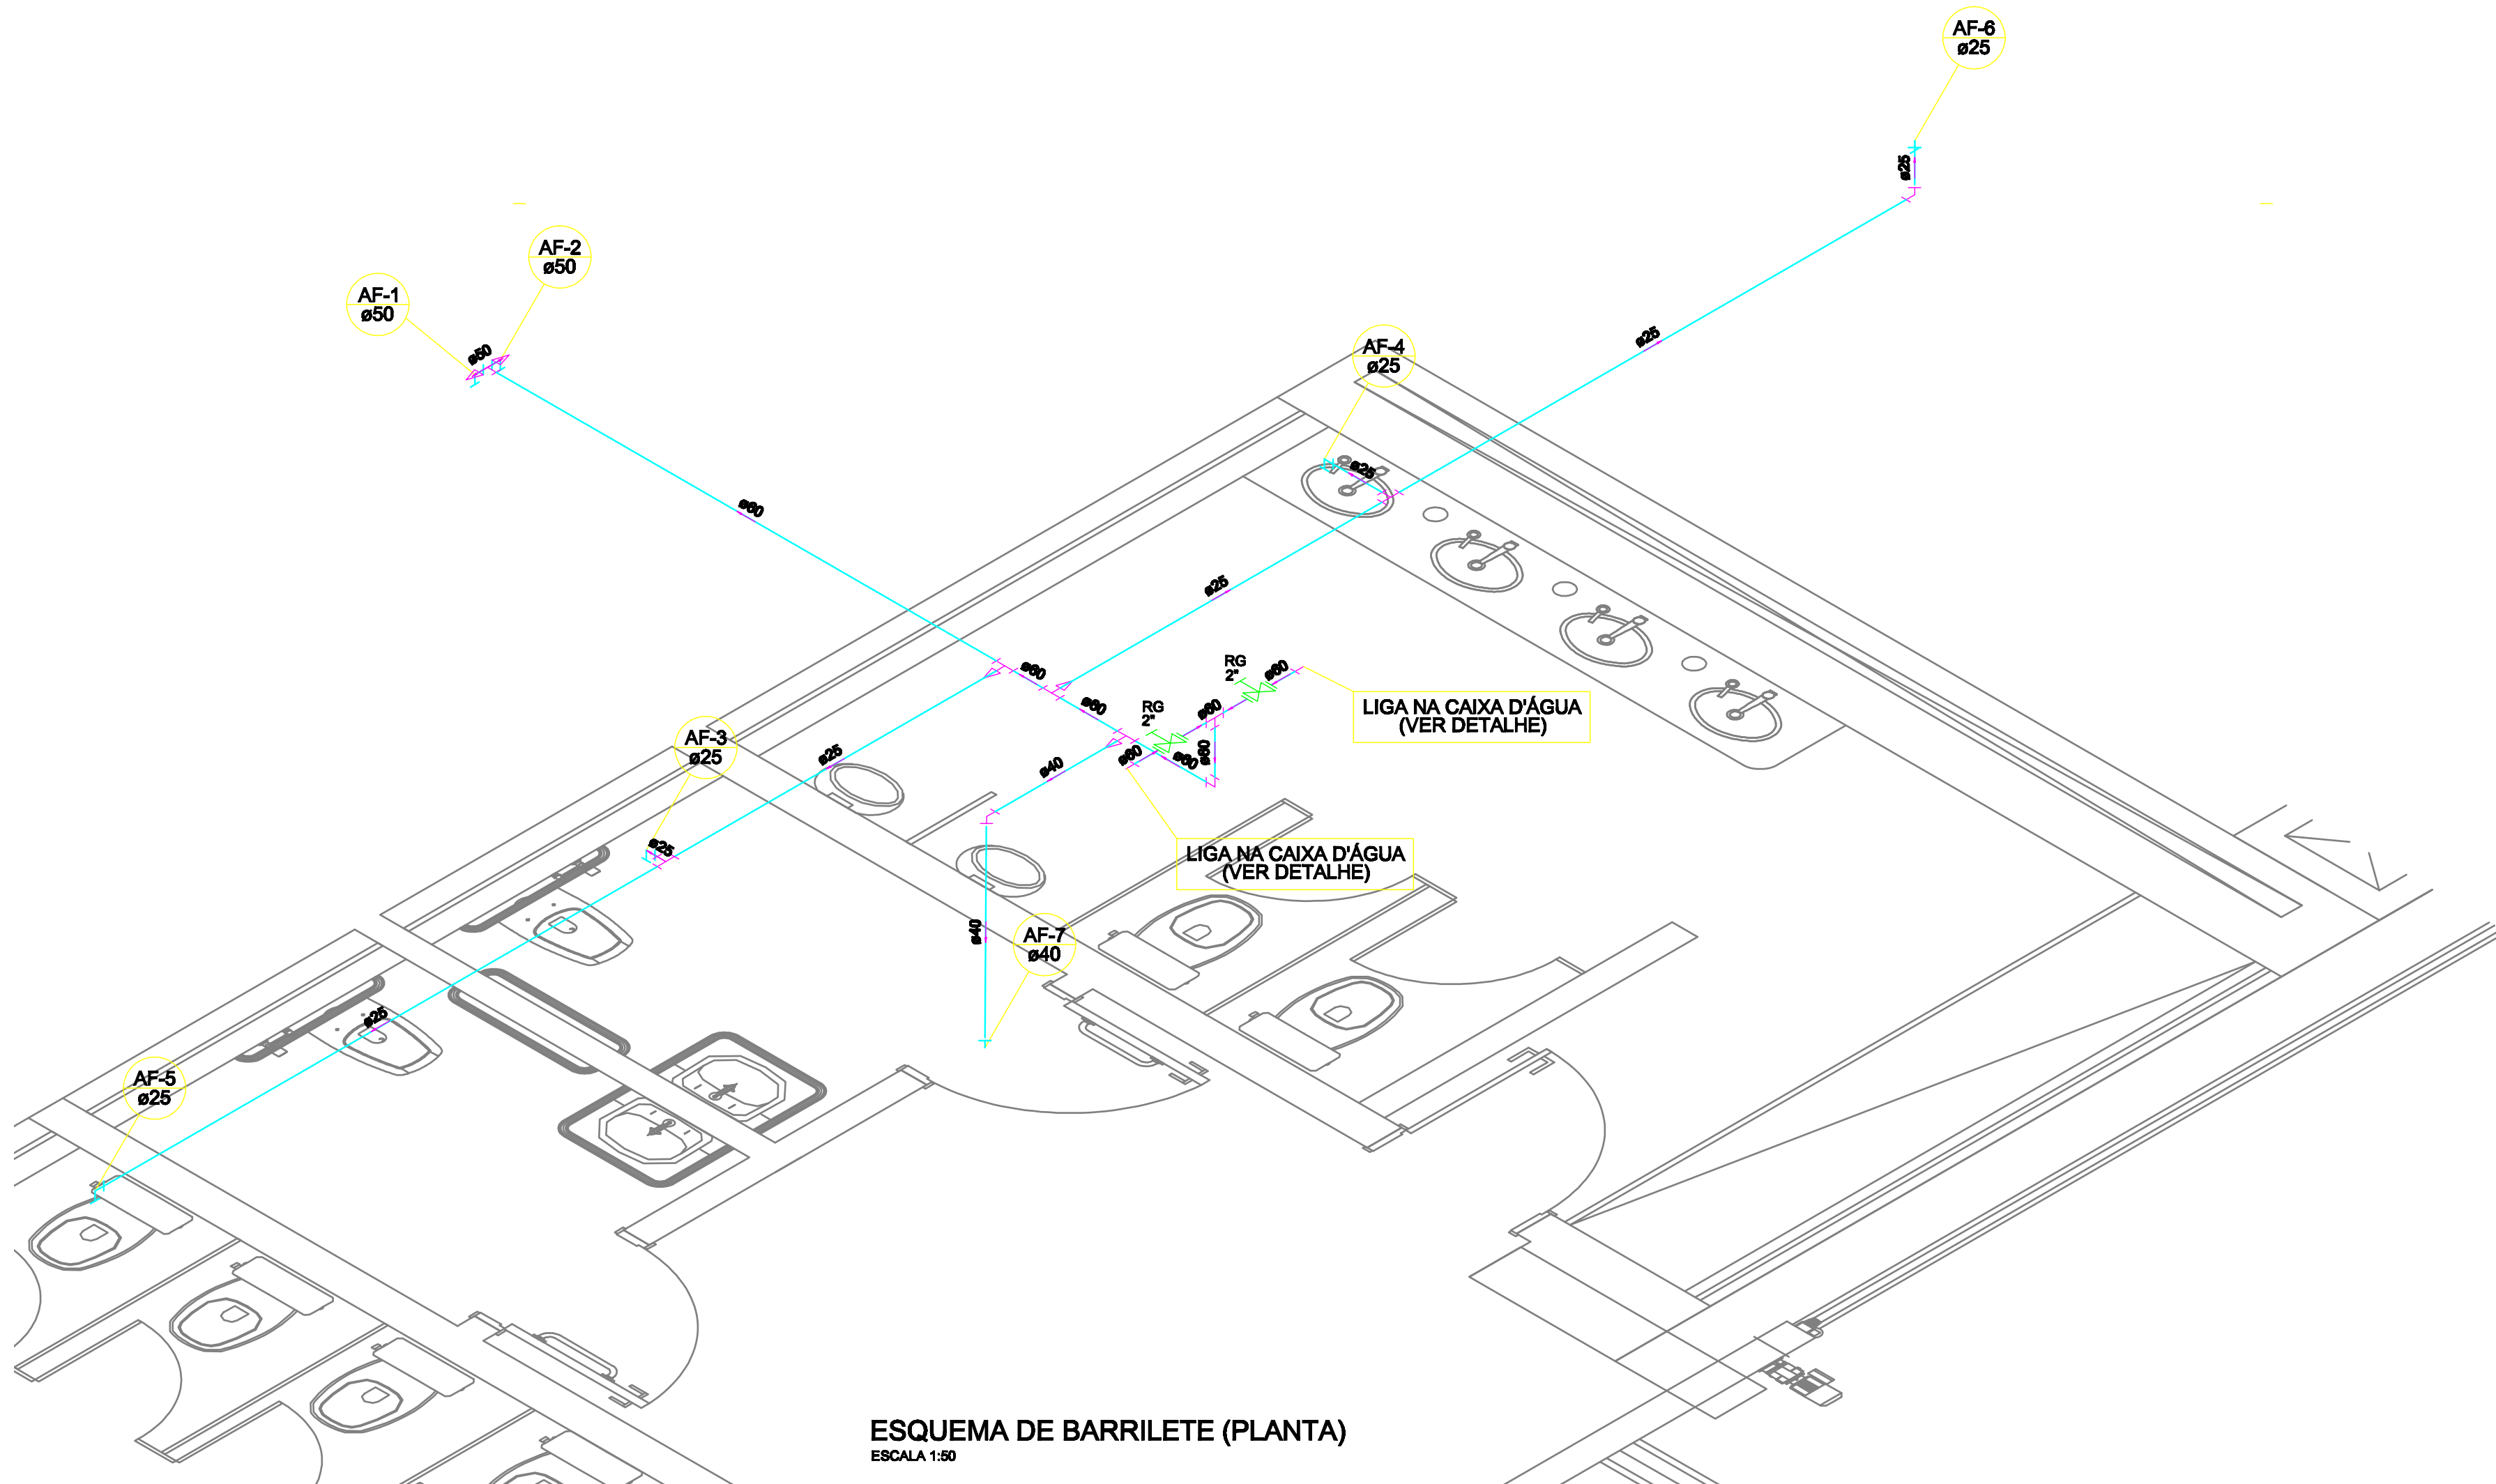

ESQUEMA DE BARRILETE (PLANTA)
ESCALA 1:50

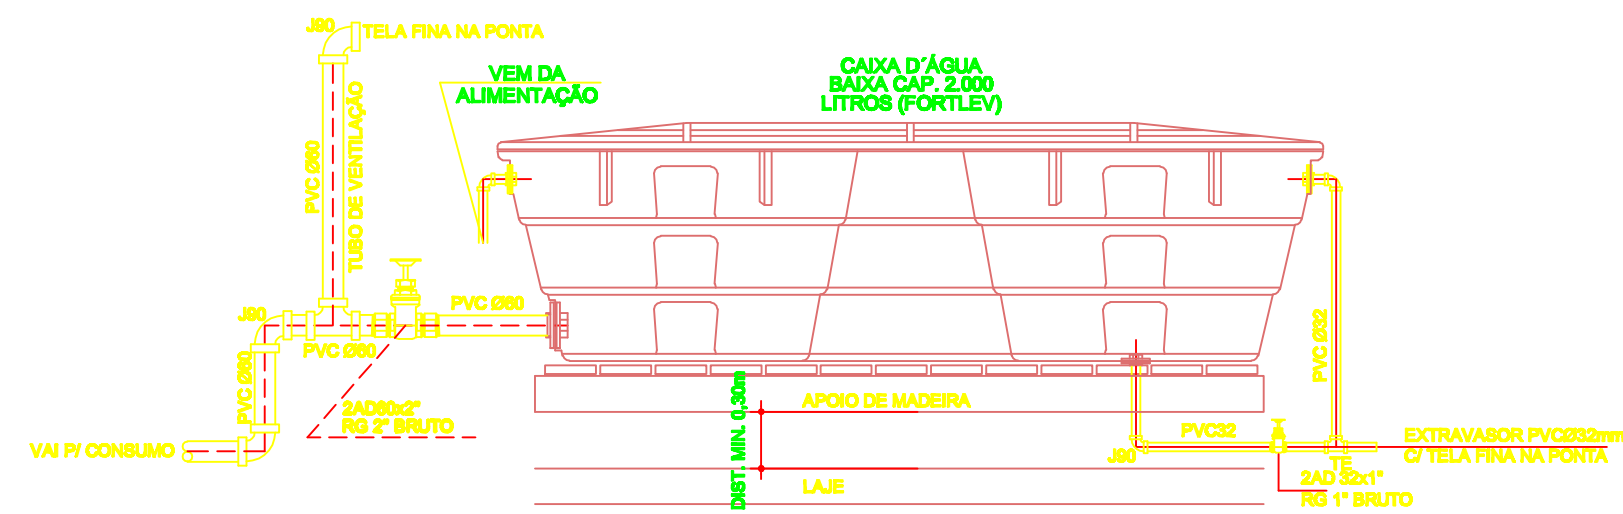

ESQUEMA DE LIGAÇÃO CAIXA D'ÁGUA
SEM ESCALA

OBSERVAÇÕES QUANTO AO DMENSIONAMENTO:

O DIMENSIONAMENTO DE TODA REDE FOI FEITO CONSIDERANDO-SE UMA TOMADA D'ÁGUA DE NO MÍNIMO 0,30 m (TRINTA CENTÍMETROS) ACIMA DA COTA DO FORRO DO PAV. TERREO. TAL CONDIÇÃO É INDISPENSÁVEL PARA O CORRETO FUNCIONAMENTO DOS APARELHOS HIDRÁULICOS.

TODAS AS CONEXÕES DE MUDANÇA DE DIREÇÃO (45° E 90°) INDICADAS NA ALIMENTAÇÃO DE ÁGUA FRIA DEVERÃO SER OBRIGATORIAMENTE DO TIPO "CURVA" E NÃO DO TIPO "JOELHO".

Nº.	DATA	RESPONSÁVEL	DESCRIÇÃO DA REVISÃO
FASE			
PROJETO HIDROSANITÁRIO			
OBSERVAÇÕES			
CONFERIR MEDIDAS NA OBRA			
TÍTULO			
ESQUEMA DAS PRUMADAS DE ÁGUA FRIA			
ESQUEMA DE BARRILETE (ISOMÉTRICO)			
AUTOR PROJETO HIDRO-SANITÁRIO / RT:			
MACEDO ENGENHARIA PROJETOS & ENGENHARIA LTDA-ME			
RT: ENG. CIVIL: ANTONIO AUGUSTO DE MACEDO - CREA: 81.742/DWG			
RUA MARGARIDA CORTEZ 10790, CAMAL, SETE LAGOS/MG			
FONES: (31) 3771-0504 / 3771-3184			
Fones: (31) 3771-0504 / 3771-3184			
DETALHAMENTO:			
VERSÃO:	DATA:	AUTOCAD:	FOLHA:
VERSÃO 1	20.11.2011		09/13