




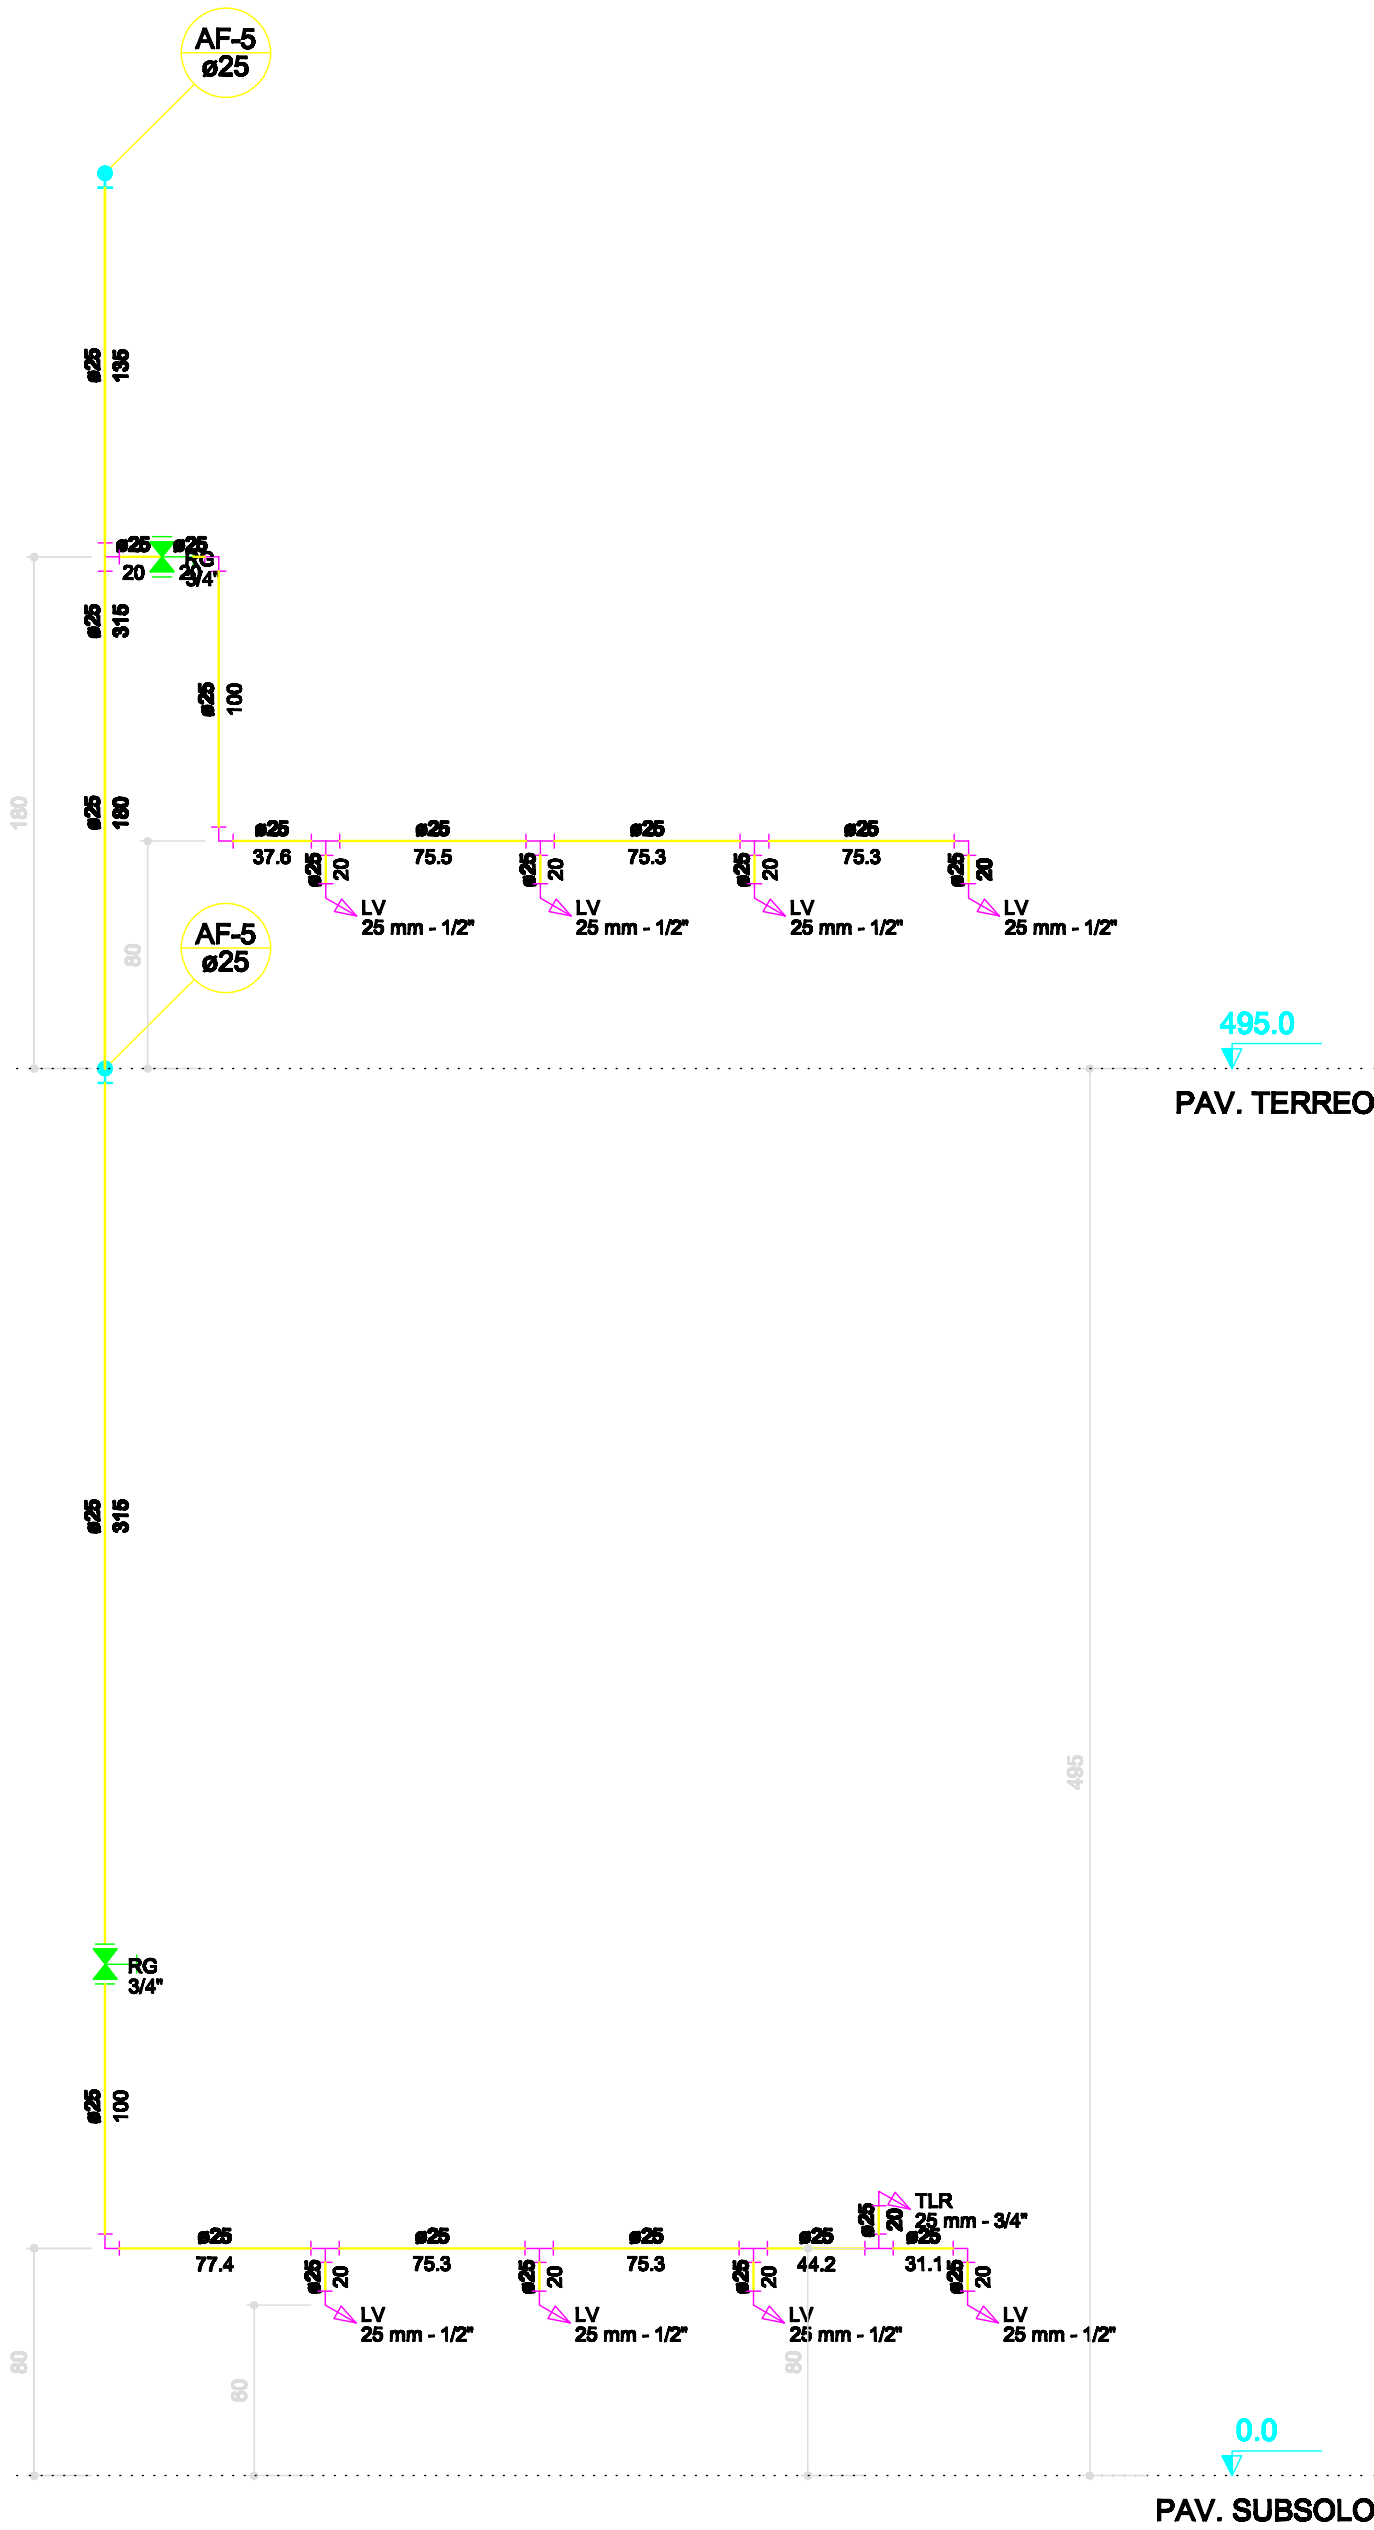


ESQUEMA DA PRUMADA DE ÁGUA FRIA "AF-5"
ESCALA 1:25

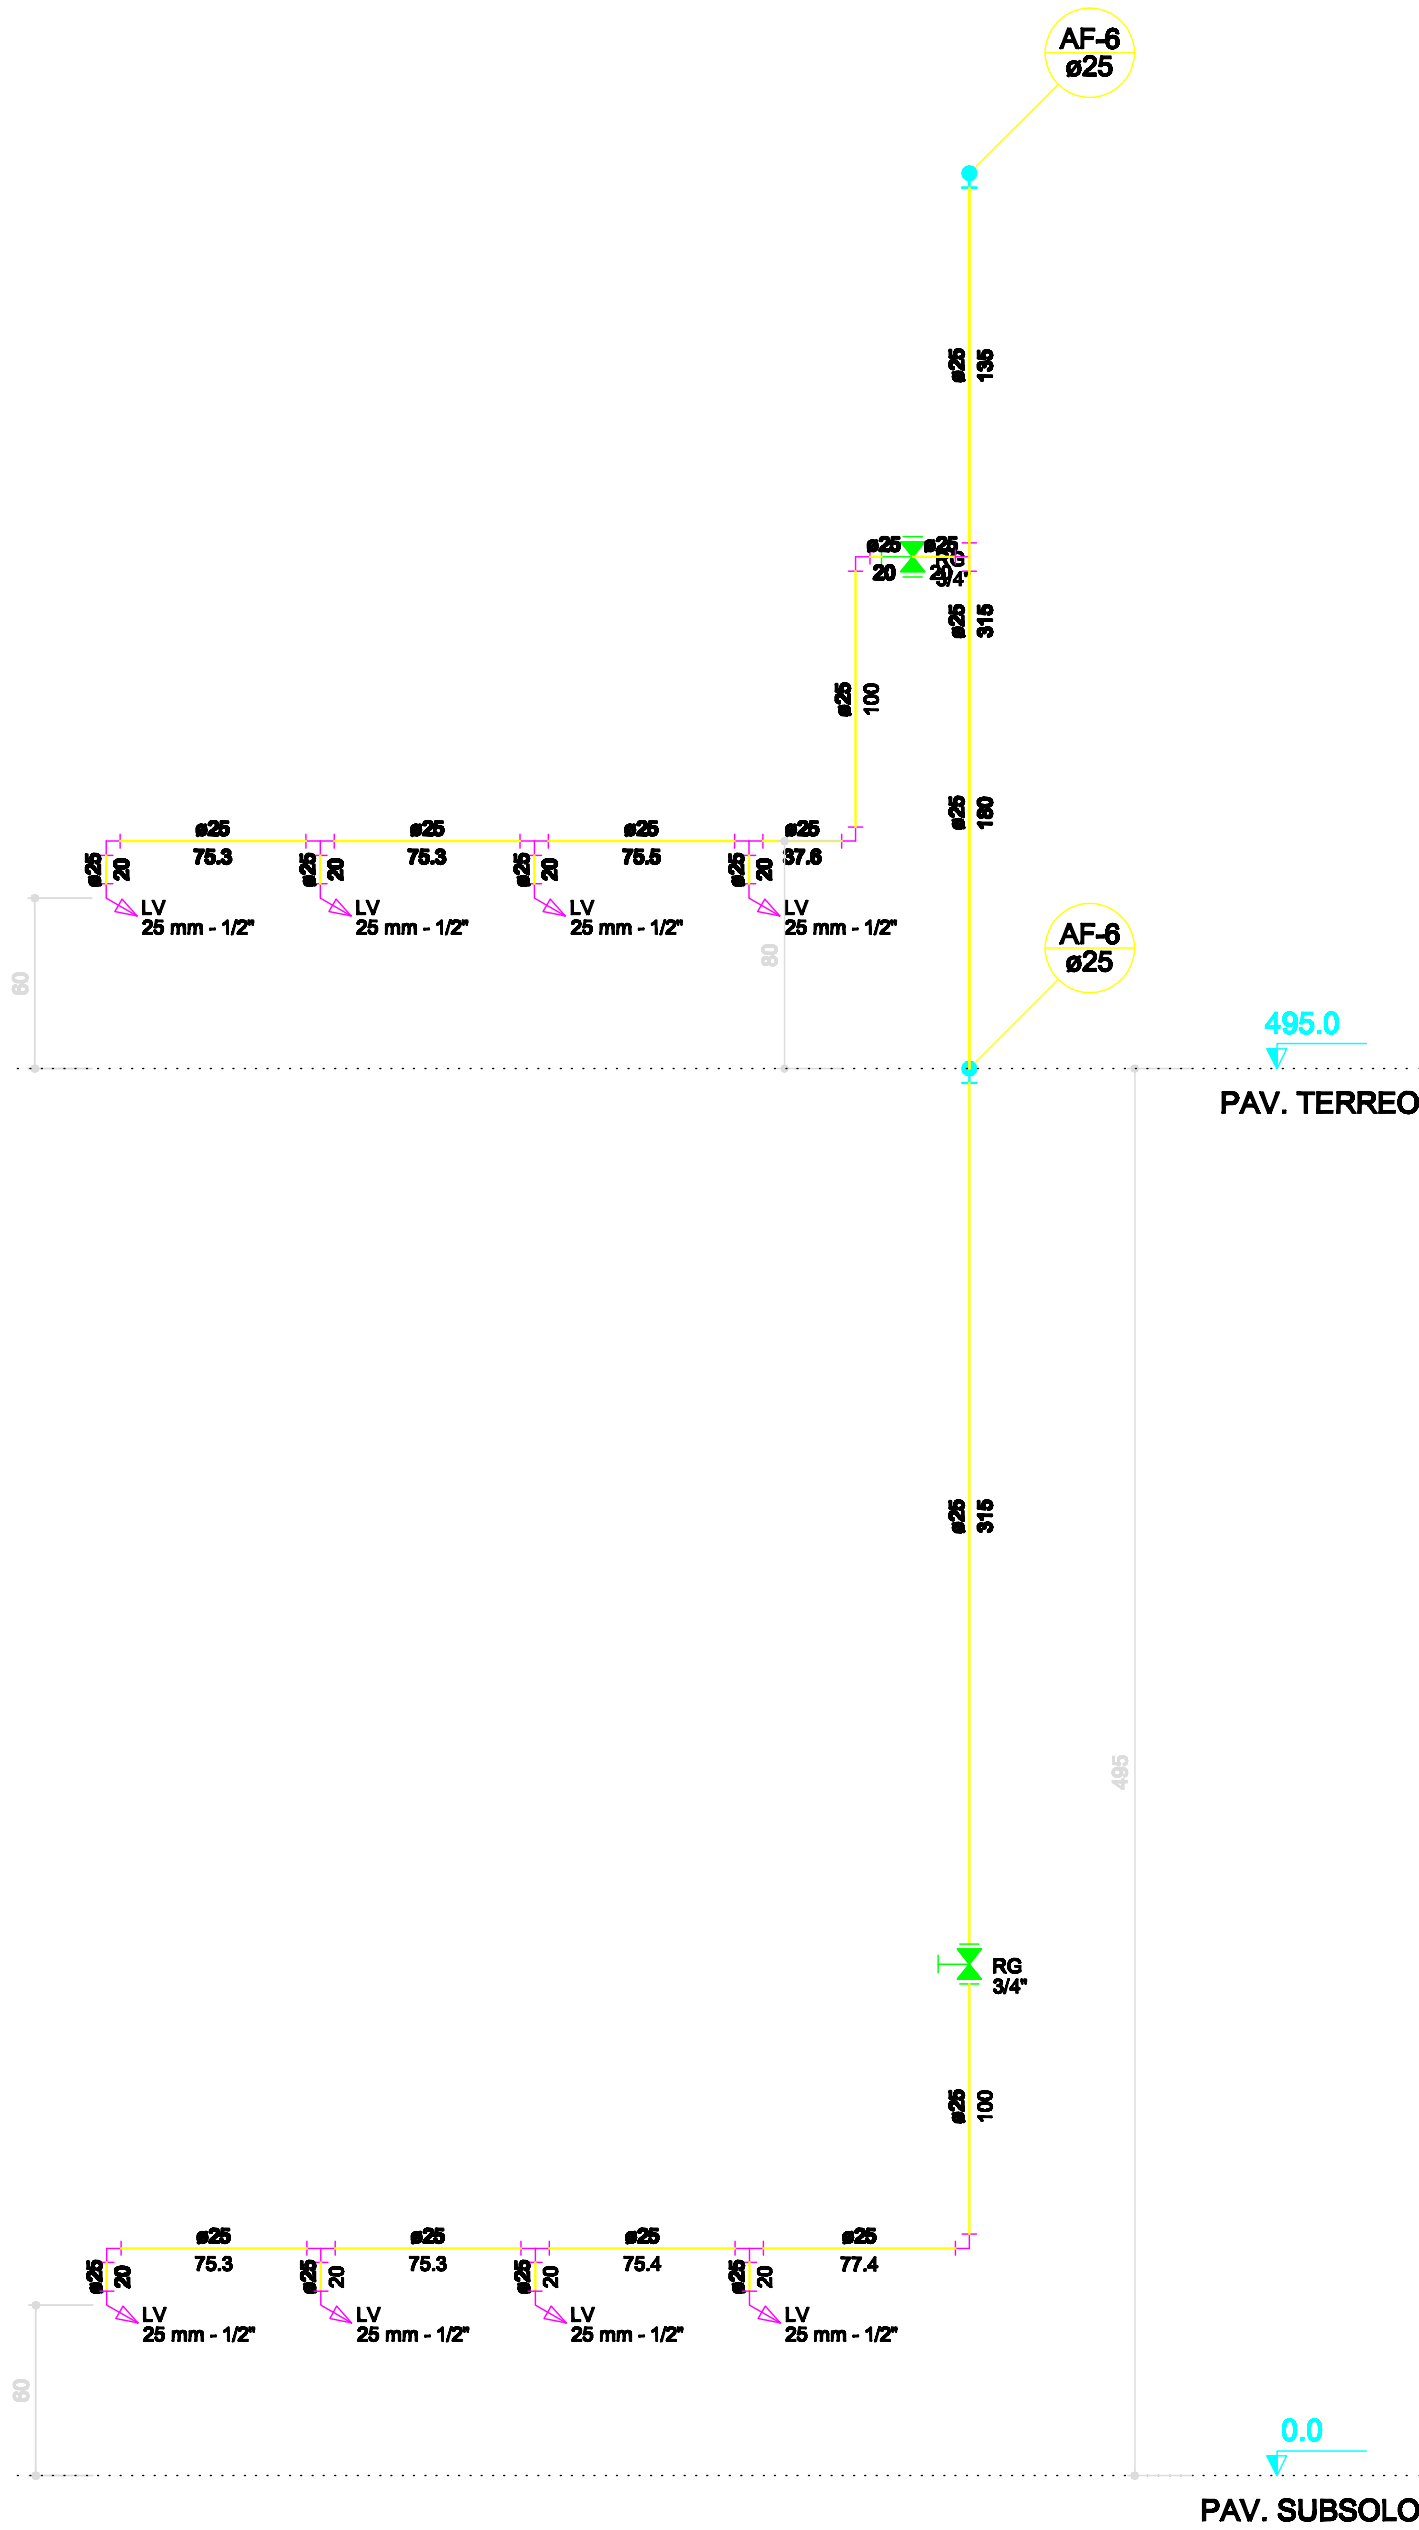

ESQUEMA DA PRUMADA DE ÁGUA FRIA "AF-6"
ESCALA 1:25

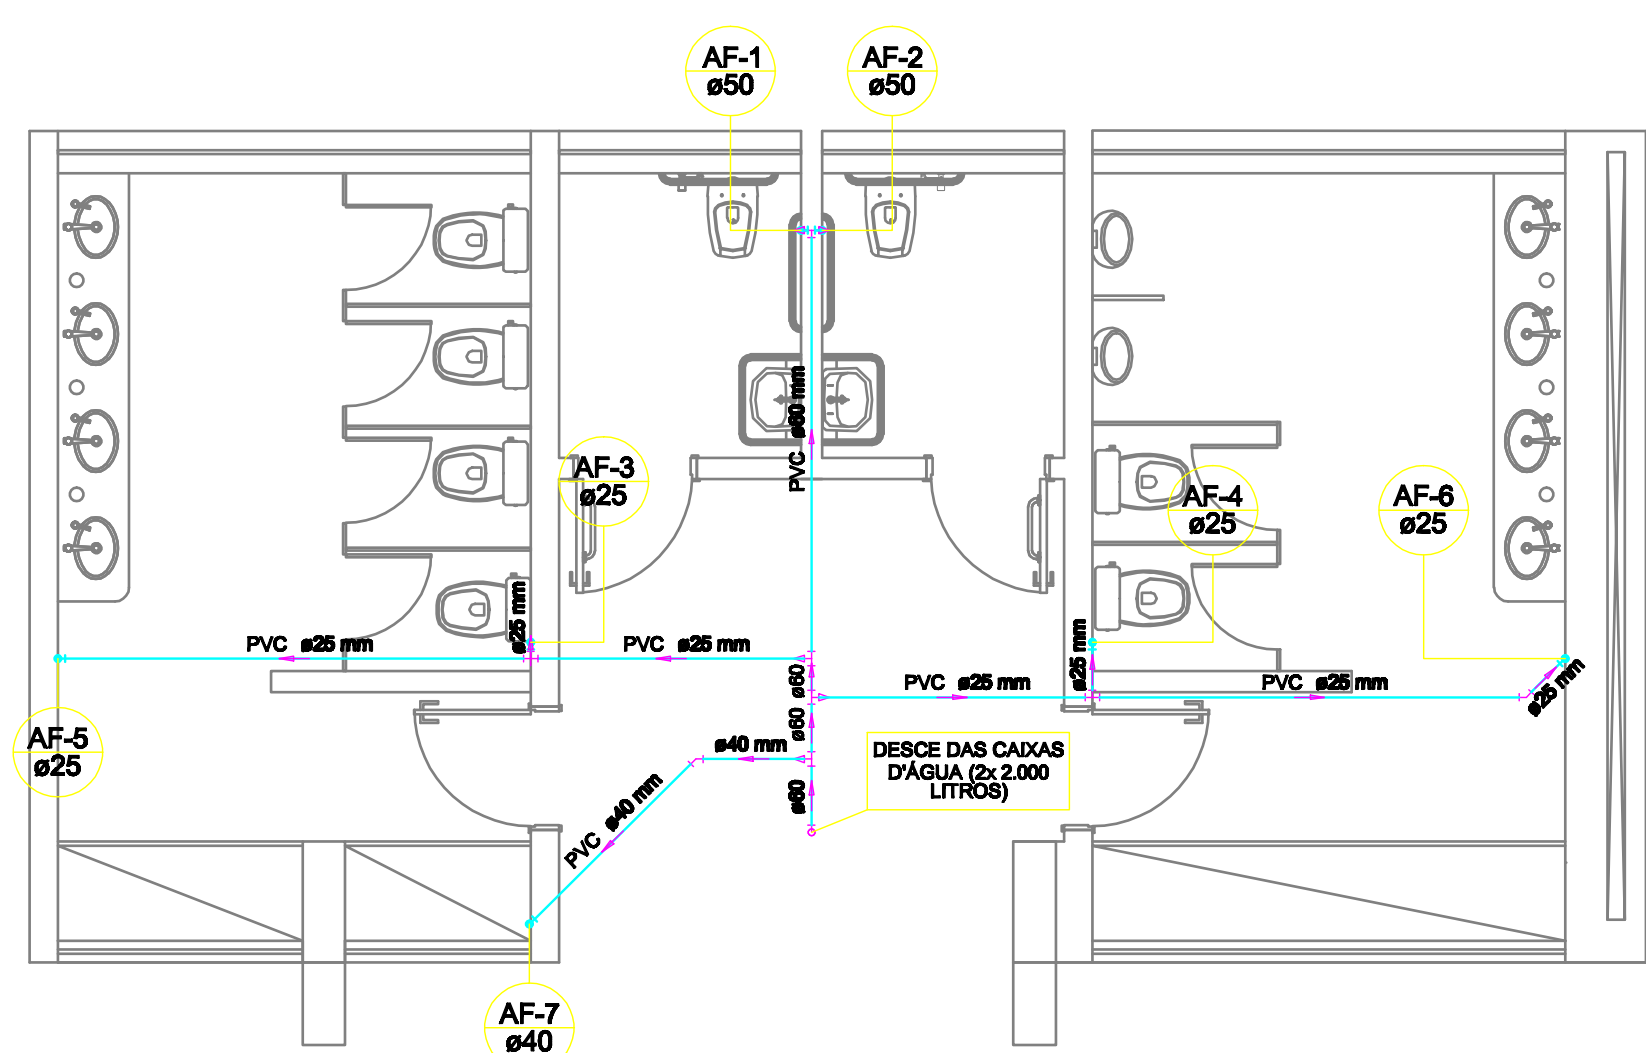

ESQUEMA DE BARRILETE (PLANTA)
ESCALA 1:50

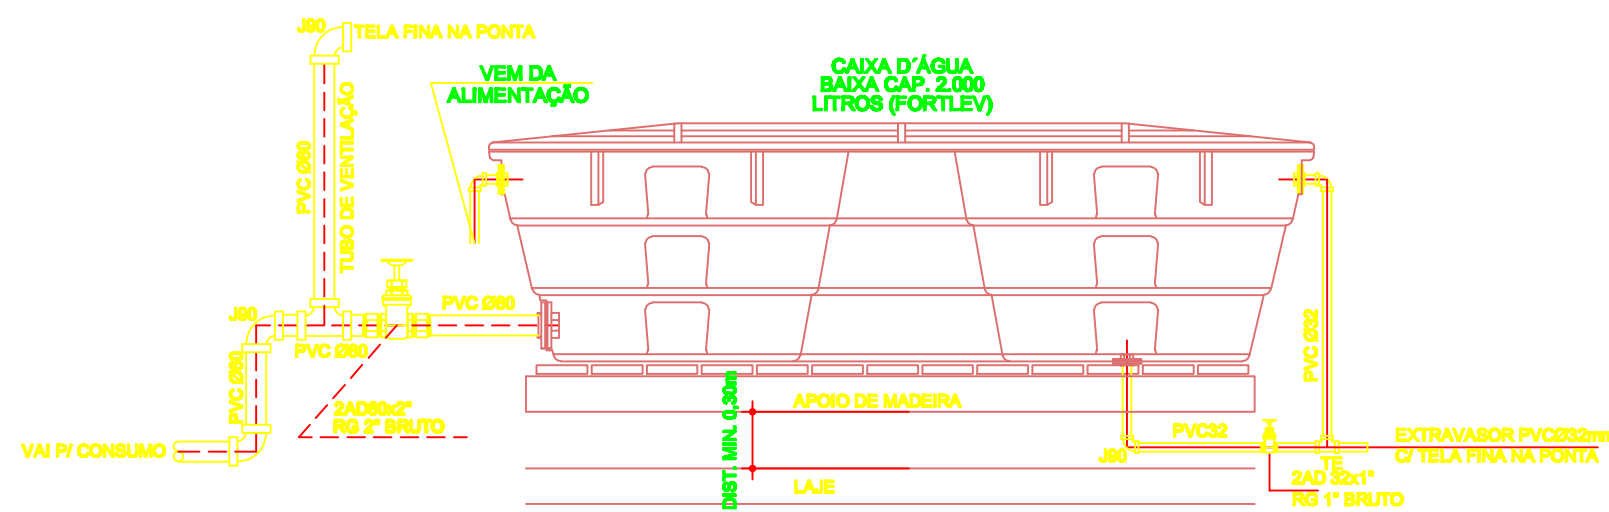

ESQUEMA DE LIGAÇÃO CAIXA D'ÁGUA
SEM ESCALA

SIGLA	NOME DO APARELHO	ALTURA
VSCD	VASO SANITÁRIO C/ CAIXA DE DESCARGA	180 cm
VS	VASO SANITÁRIO COM CAIXA ACOPLADA	20 cm
VSD	VASO SANITÁRIO COM VÁLVULA DE DESCARGA	33 cm
MIC	MICTÓRIO	var.
LV	LAVATÓRIO	60 cm
DCHG	DUCHA HIGIÊNICA	30 cm
CH	CHUVEIRO	210 cm
TJ	TORNEIRA DE JARDIM	60 cm
PIA	PIA DE COZINHA	60 cm
RG	REGISTRO DE GAVETA	180 cm
RP	REGISTRO DE PRESSÃO	120 cm

OBSERVAÇÕES QUANTO AO DIMENSIONAMENTO:

O DIMENSIONAMENTO DE TODA REDE FOI FEITO CONSIDERANDO-SE UMA TOMADA D'ÁGUA DE NO MÍNIMO 0,30 m (TRINTA CENTÍMETROS) ACIMA DA COTA DO FORRO DO PAV. TERREO. TAL CONDIÇÃO É INDISPENSÁVEL PARA O CORRETO FUNCIONAMENTO DOS APARELHOS HIDRÁULICOS.

TODAS AS CONEXÕES DE MUDANÇA DE DIREÇÃO (45° E 90°) INDICADAS NA ALIMENTAÇÃO DE ÁGUA FRIA DEVERÃO SER OBRIGATORIAMENTE DO TIPO "CURVA" E NÃO DO TIPO "JOELHO".

Nº.	DATA	RESPONSÁVEL	DESCRIÇÃO DA REVISÃO:
FASE: PROJETO HIDROSANITÁRIO			
OBSERVAÇÕES: CONFERIR MEDIDAS NA OBRA			
TÍTULO: GALPÃO DAS ENGENHARIAS CAMPUS AVANÇADO DO MUCURI			
AV. DR. LUIZ BOALI PORTO SALMAN, S/N - BAIRRO IPIRANGA - TEÓFILO OTONI			
PROPRIETÁRIO: UNIVERSIDADE FEDERAL DOS VALES DO JEQUITINHONHA E MUCURI			
TÍTULO: ESQUEMAS DE PRUMADAS DE ÁGUA FRIA ESQUEMA DE BARRILETE (PLANTA)			
AUTOR PROJETO HIDRO-SANITÁRIO / RT:			
MACEDO ENGENHARIA PROJETOS & ENGENHARIA LTDA-ME			
R. ENG. CIVIL: ANTONIO AUGUSTO DE MACEDO - CREA: 81.745/DMS			
RUA MARQUÊS DA SILVA, 10790, CAMAQUI, SETE LAGOS/MG			
FONES: (31) 3771-0554 / 3771-3184			
DETALHAMENTO:			
VERSÃO: VERSÃO 1	DATA: 20.11.2011	AUTOCAD:	FOLHA: 10/13