




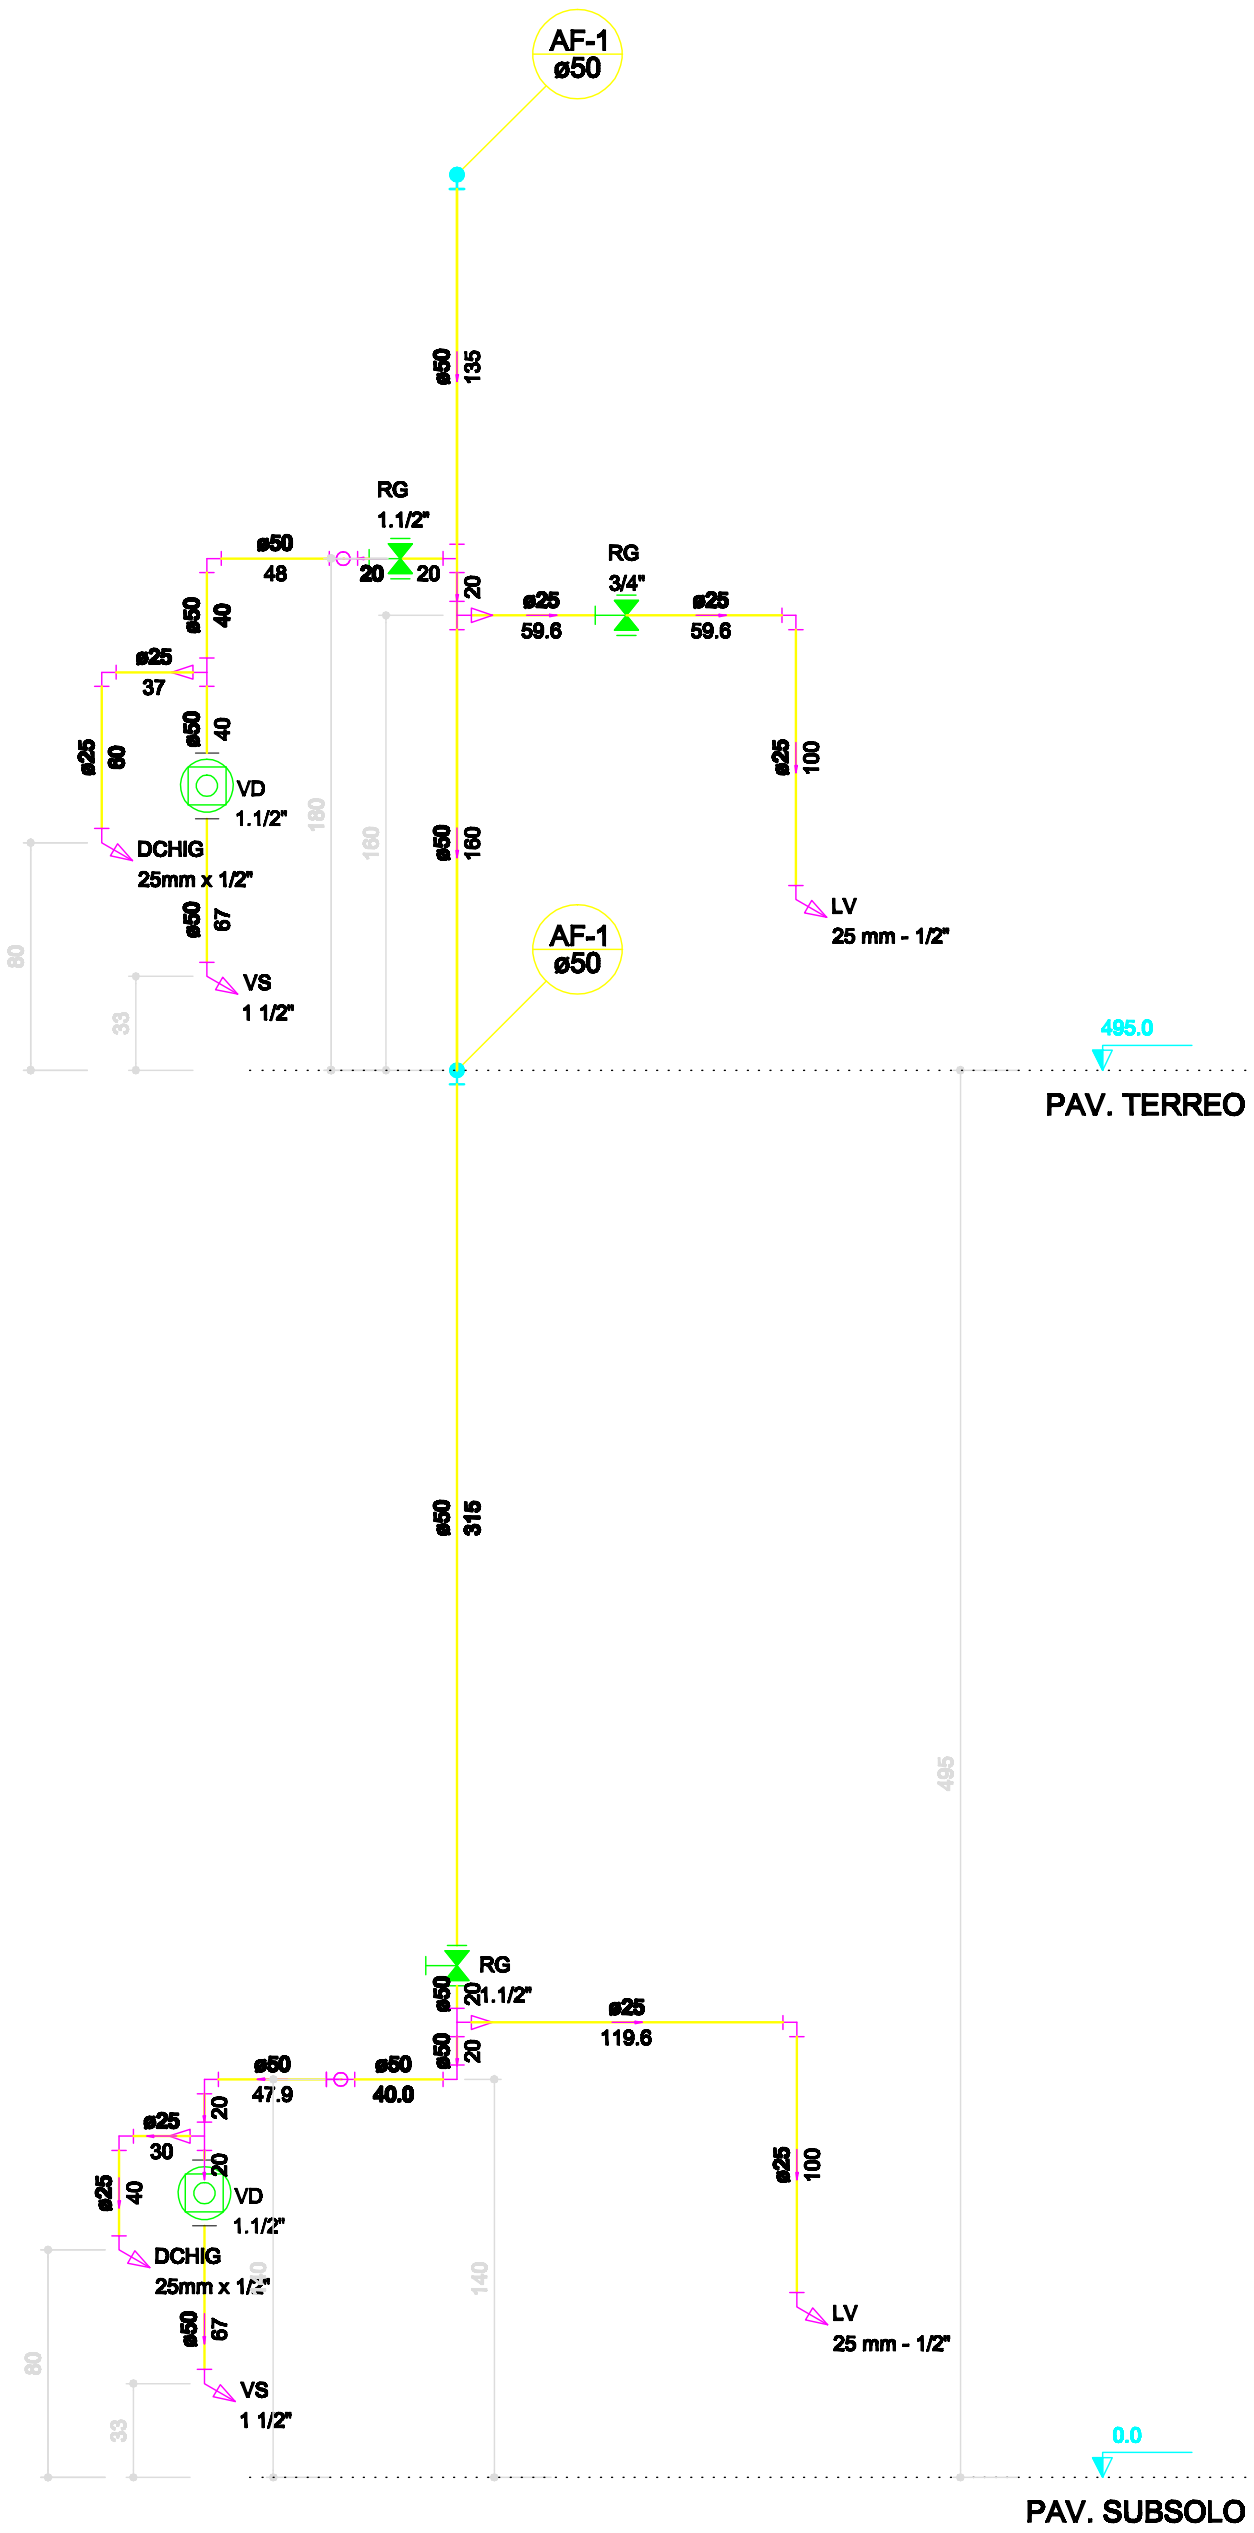


ESQUEMA DA PRUMADA DE ÁGUA FRIA "AF-1"
ESCALA 1:25

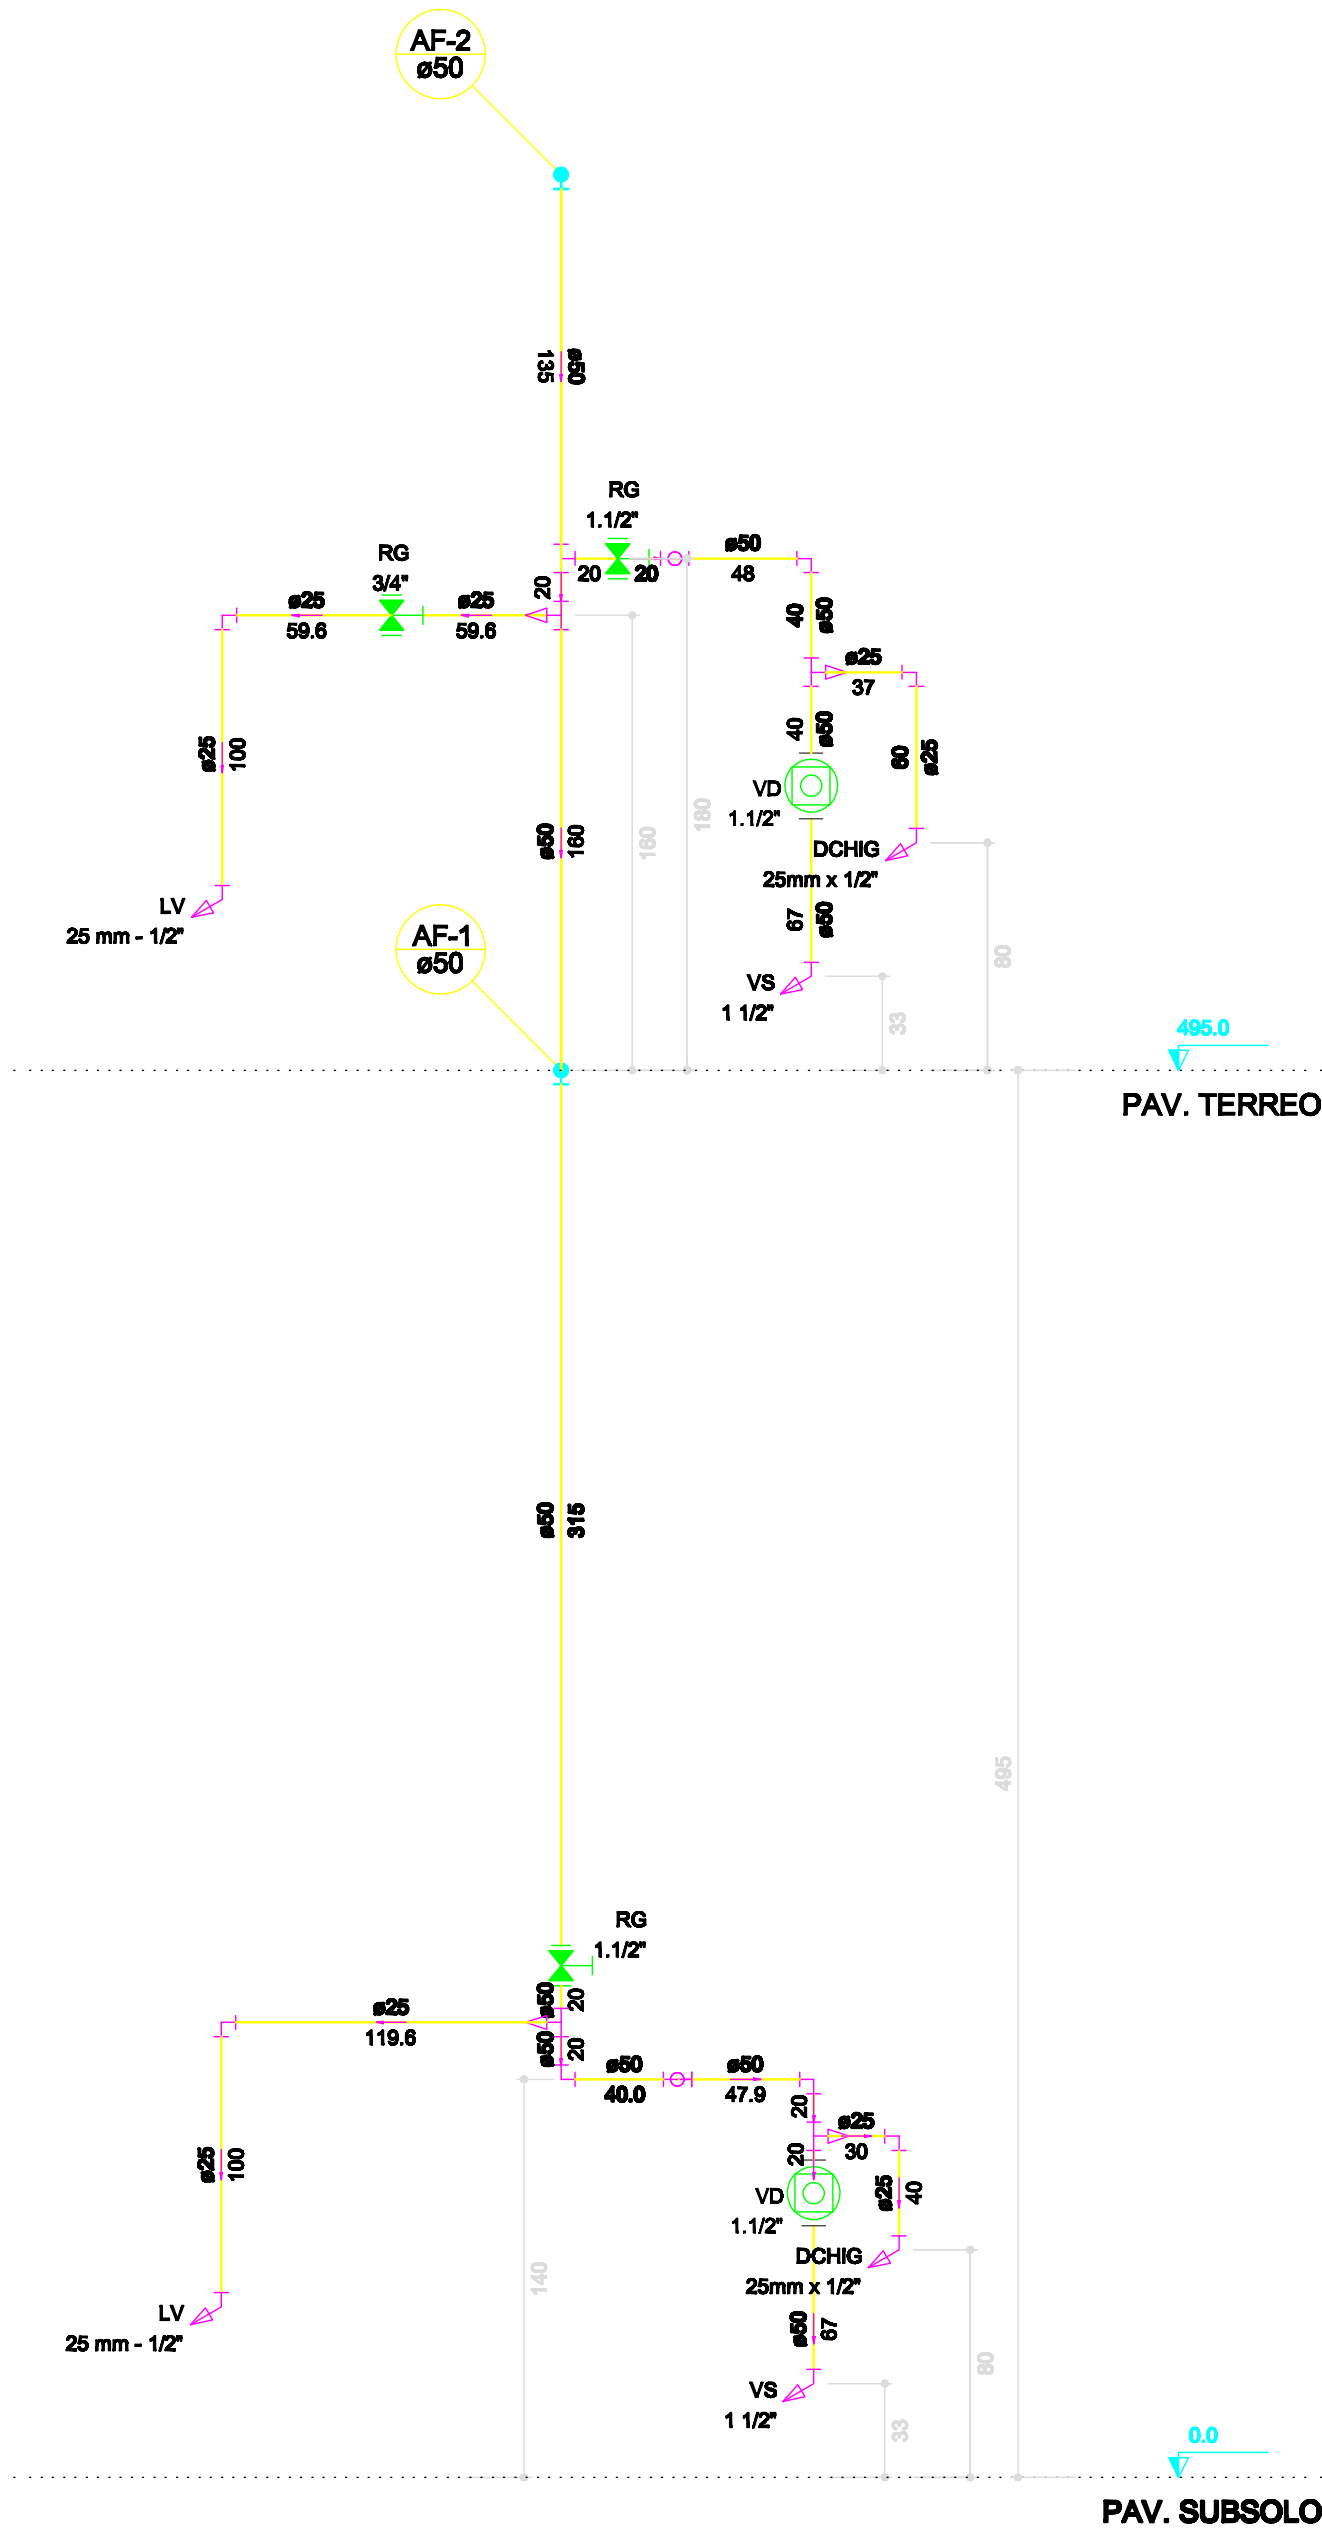

ESQUEMA DA PRUMADA DE ÁGUA FRIA "AF-2"
ESCALA 1:25

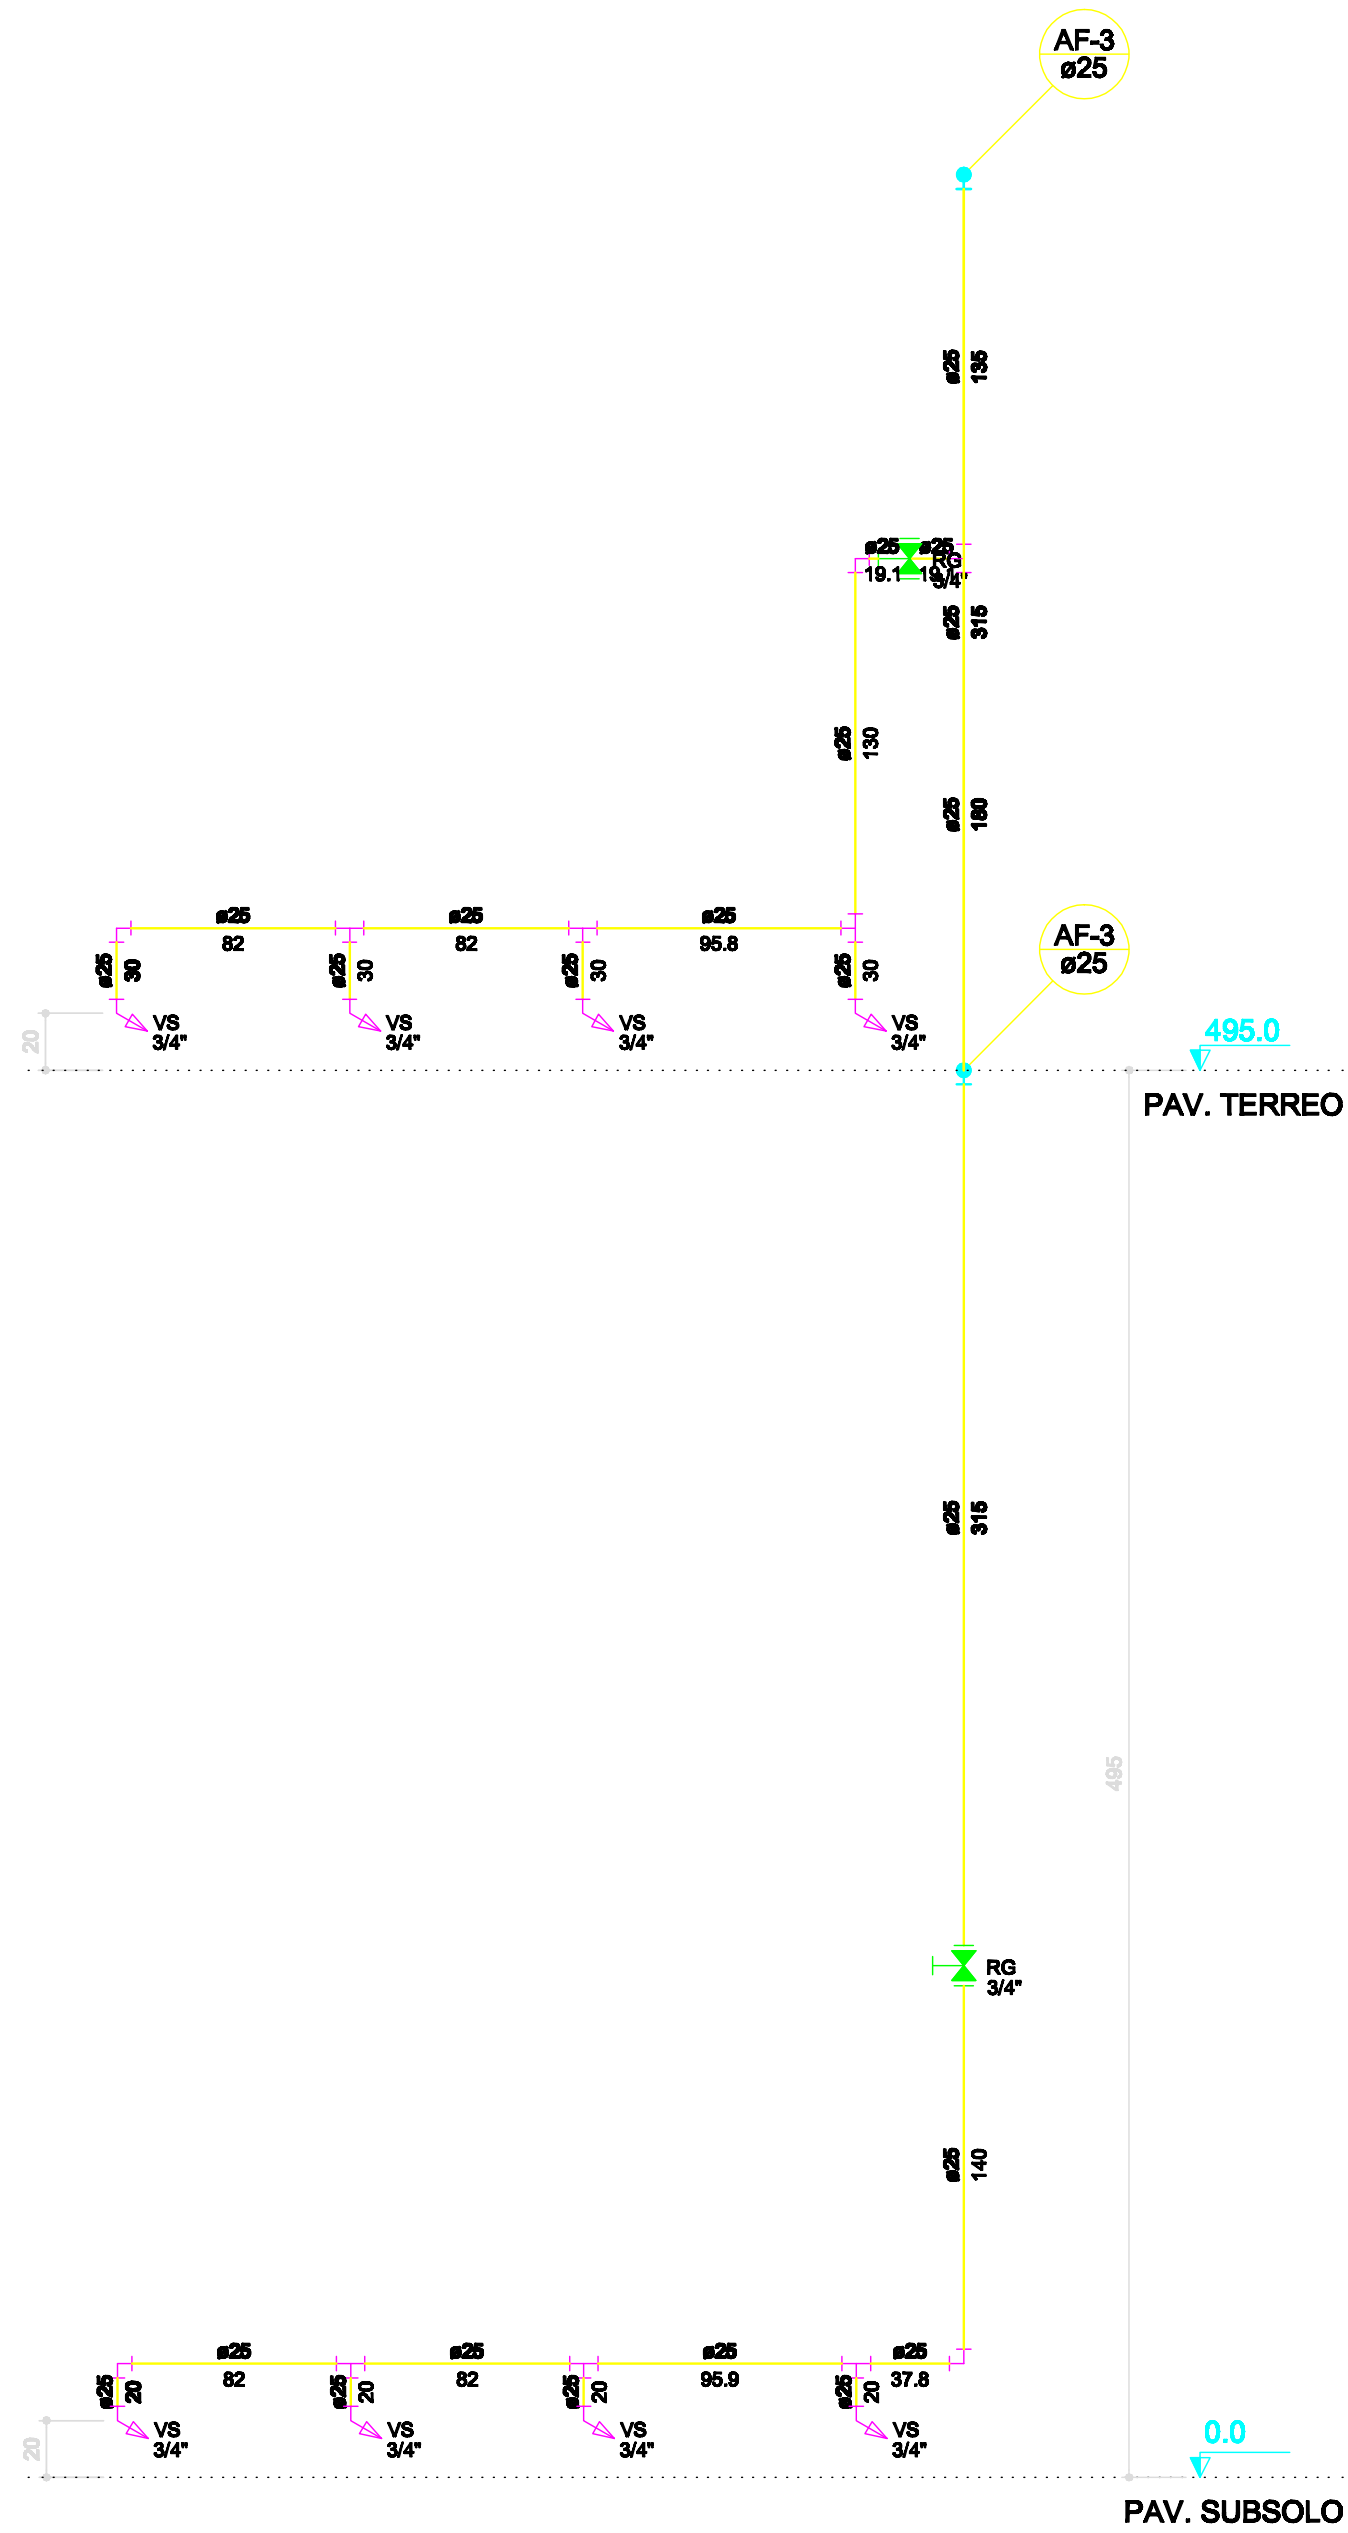

ESQUEMA DA PRUMADA DE ÁGUA FRIA "AF-3"
ESCALA 1:25

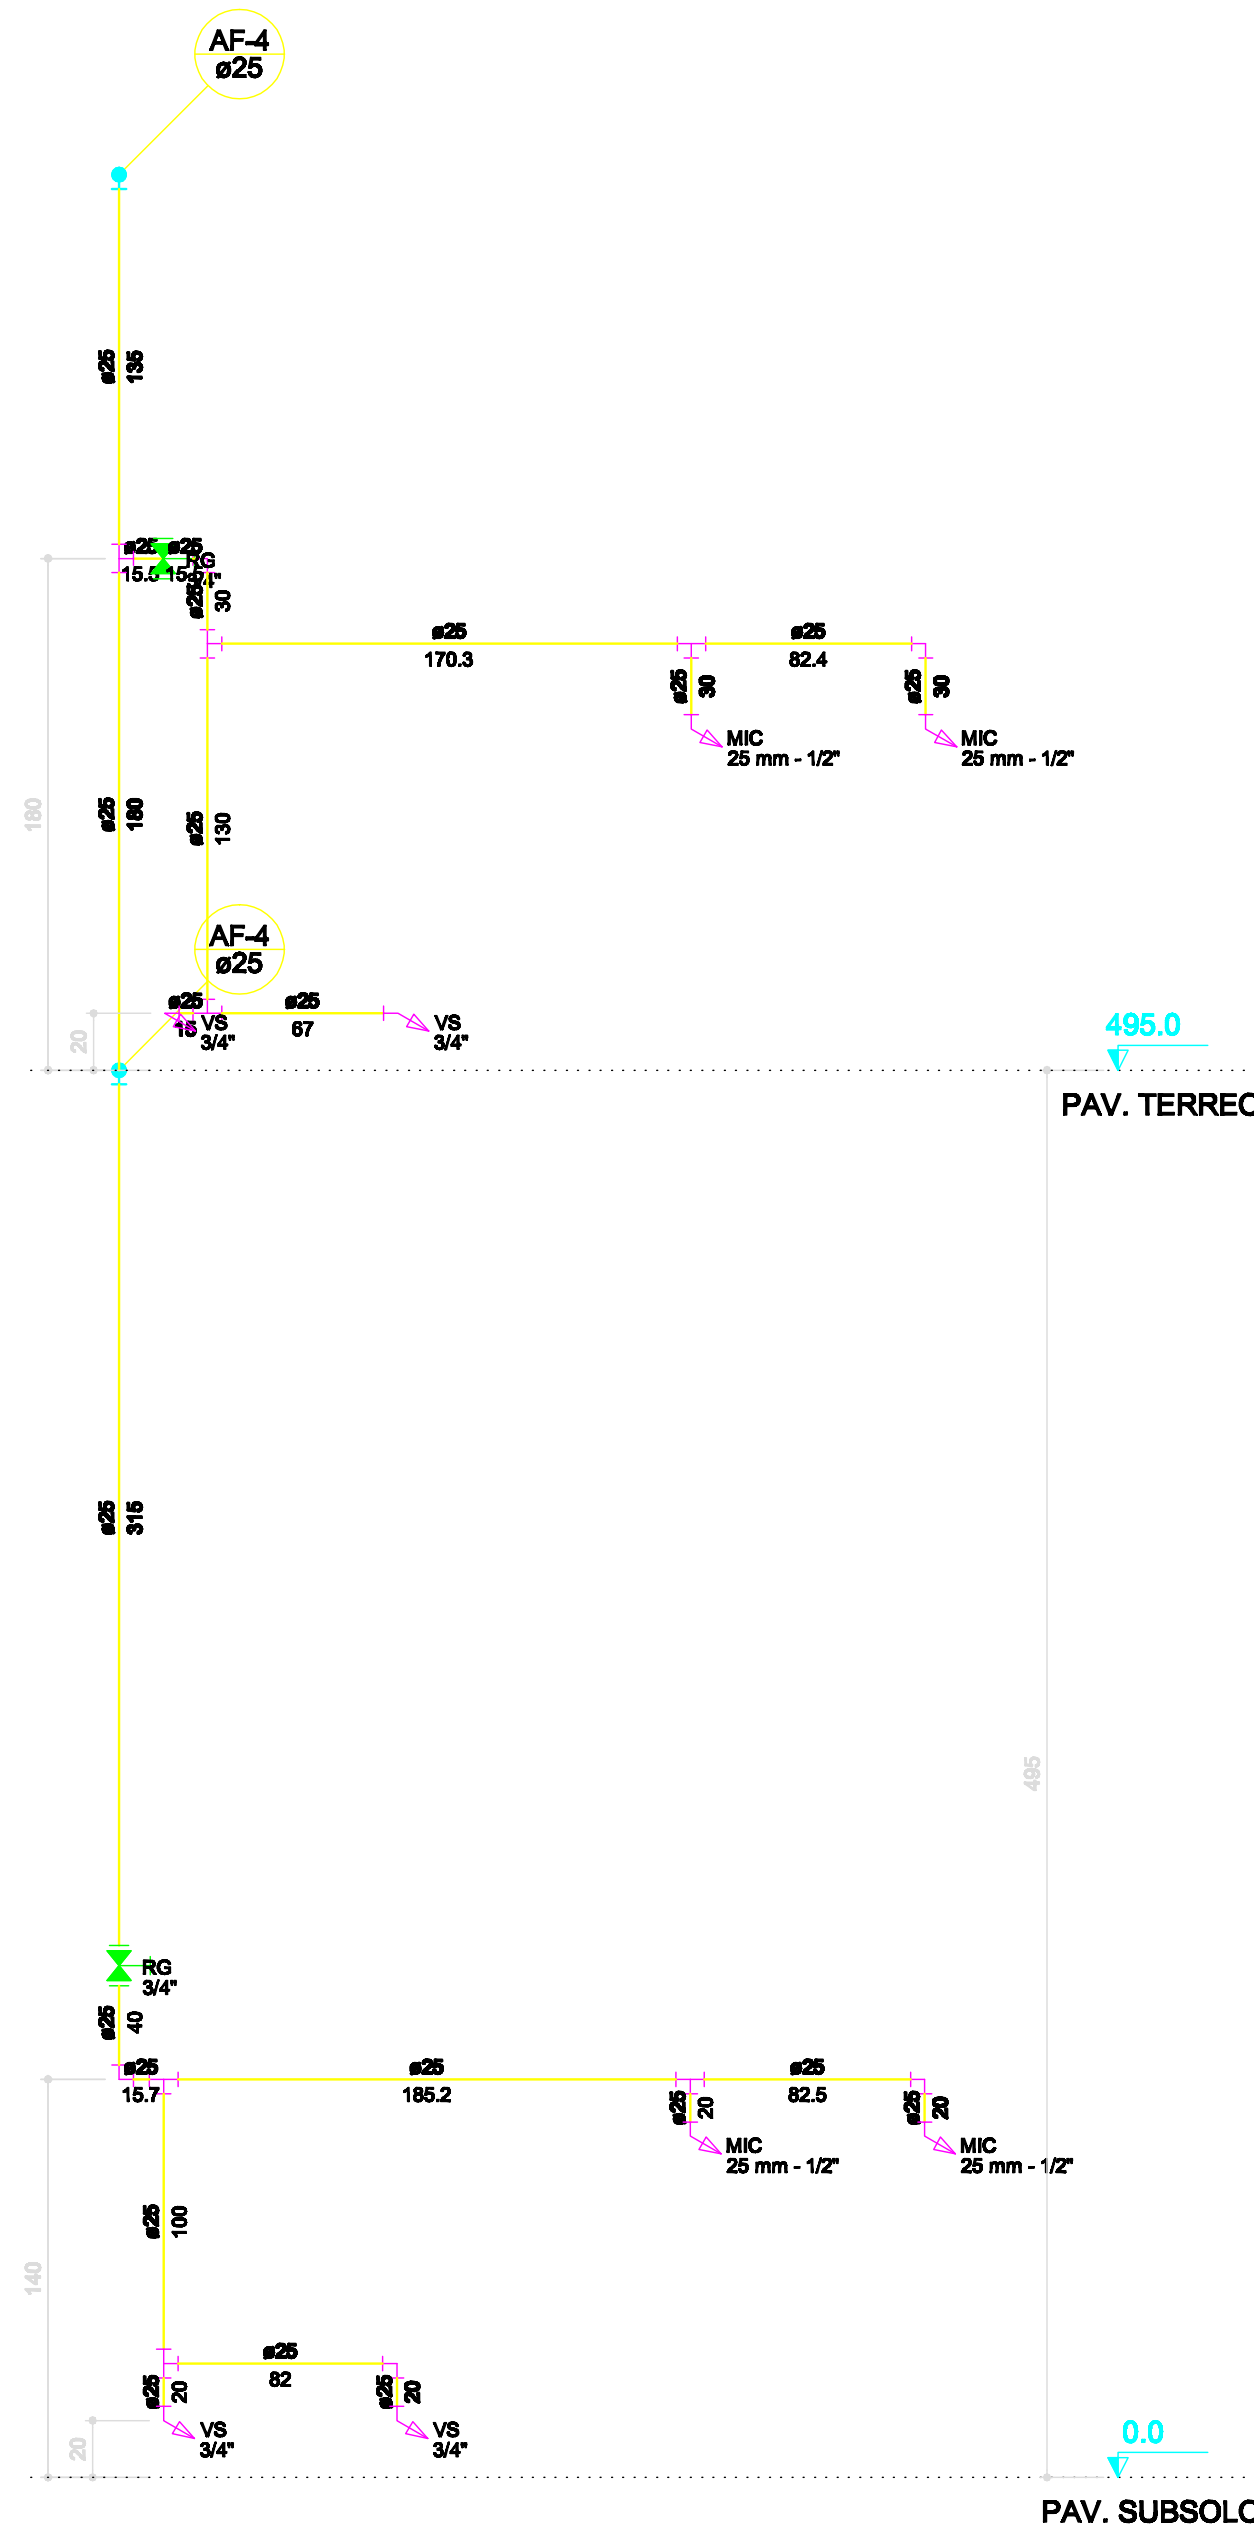

ESQUEMA DA PRUMADA DE ÁGUA FRIA "AF-4"
ESCALA 1:25

LEGENDA DAS INDICAÇÕES E ALTURA DOS PONTOS DE UTILIZAÇÃO DE ÁGUA FRIA EM RELAÇÃO AO PISO		
SIGLA	NOME DO APARELHO	ALTURA
VSCD	VASO SANITÁRIO C/ CAIXA DE DESCARGA	180 cm
VS	VASO SANITÁRIO COM CADA ACOPLADA	20 cm
VSD	VASO SANITÁRIO COM VÁLVULA DE DESCARGA	33 cm
MIC	MICTÓRIO	var.
LV	LAVATÓRIO	60 cm
DCHIG	DUCHA HIGIÊNICA	30 cm
CH	CHUVEIRO	210 cm
TJ	TORNEIRA DE JARDIM	60 cm
PIA	PIA DE COZINHA	60 cm
RG	REGISTRO DE GAVETA	180 cm
RP	REGISTRO DE PRESSÃO	120 cm

Nº.	DATA	RESPONSÁVEL	DESCRIÇÃO DA REVISÃO
FASE			
PROJETO HIDROSANITÁRIO			
OBSERVAÇÕES			
CONFERIR MEDIDAS NA OBRA			
TÍTULO			
ESQUEMAS DE PRUMADAS DE ÁGUA FRIA			
AUTOR PROJETO HIDRO-SANITÁRIO / RT:			
MACEDO ENGENHARIA PROJETOS & ENGENHARIA LTDA-ME			
R. ENG. CIVIL: ANTONIO AUGUSTO DE MACEDO - CREA: 81.745/040			
RUA MARGARIDA CORTONA, 10795, CAMARI, SETE LAGOS/MG			
FONES: (31) 3771-0554 / 3771-3184			
DETALHAMENTO:			
VERSÃO	DATA	AUTOCAD	FOLHA
VERSÃO I	20.11.2011		11/13