




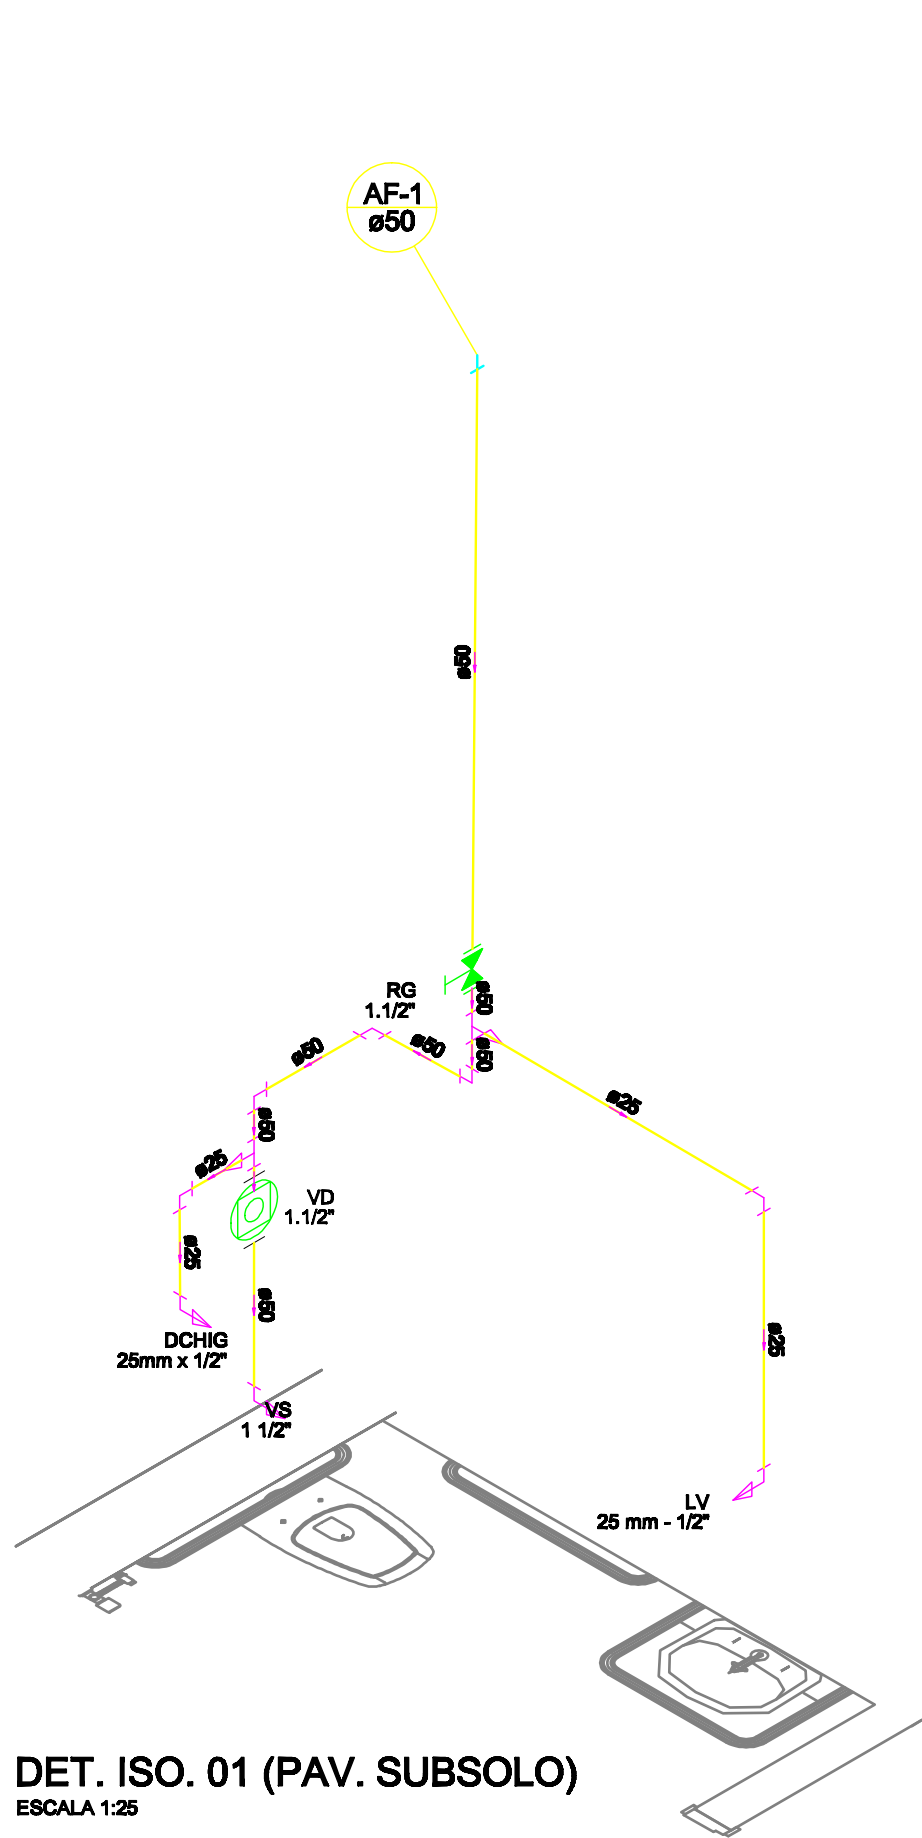


DET. ISO. 01 (PAV. SUBSOLO)
ESCALA 1:25

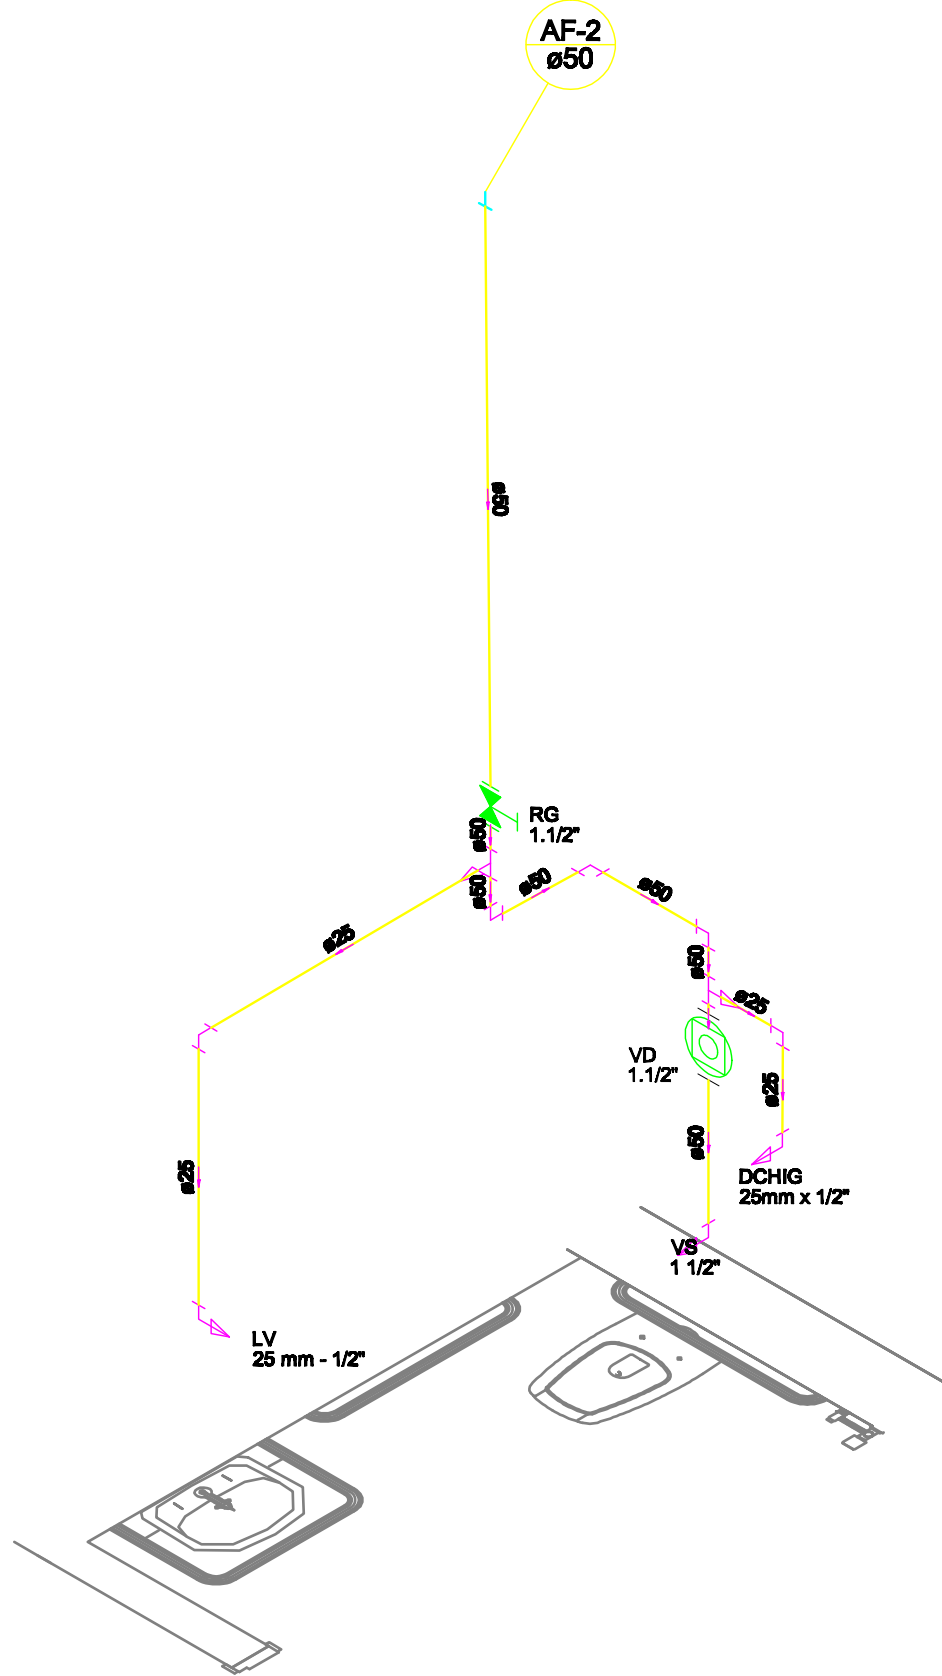


DET. ISO. 02 (PAV. SUBSOLO)
ESCALA 1:25

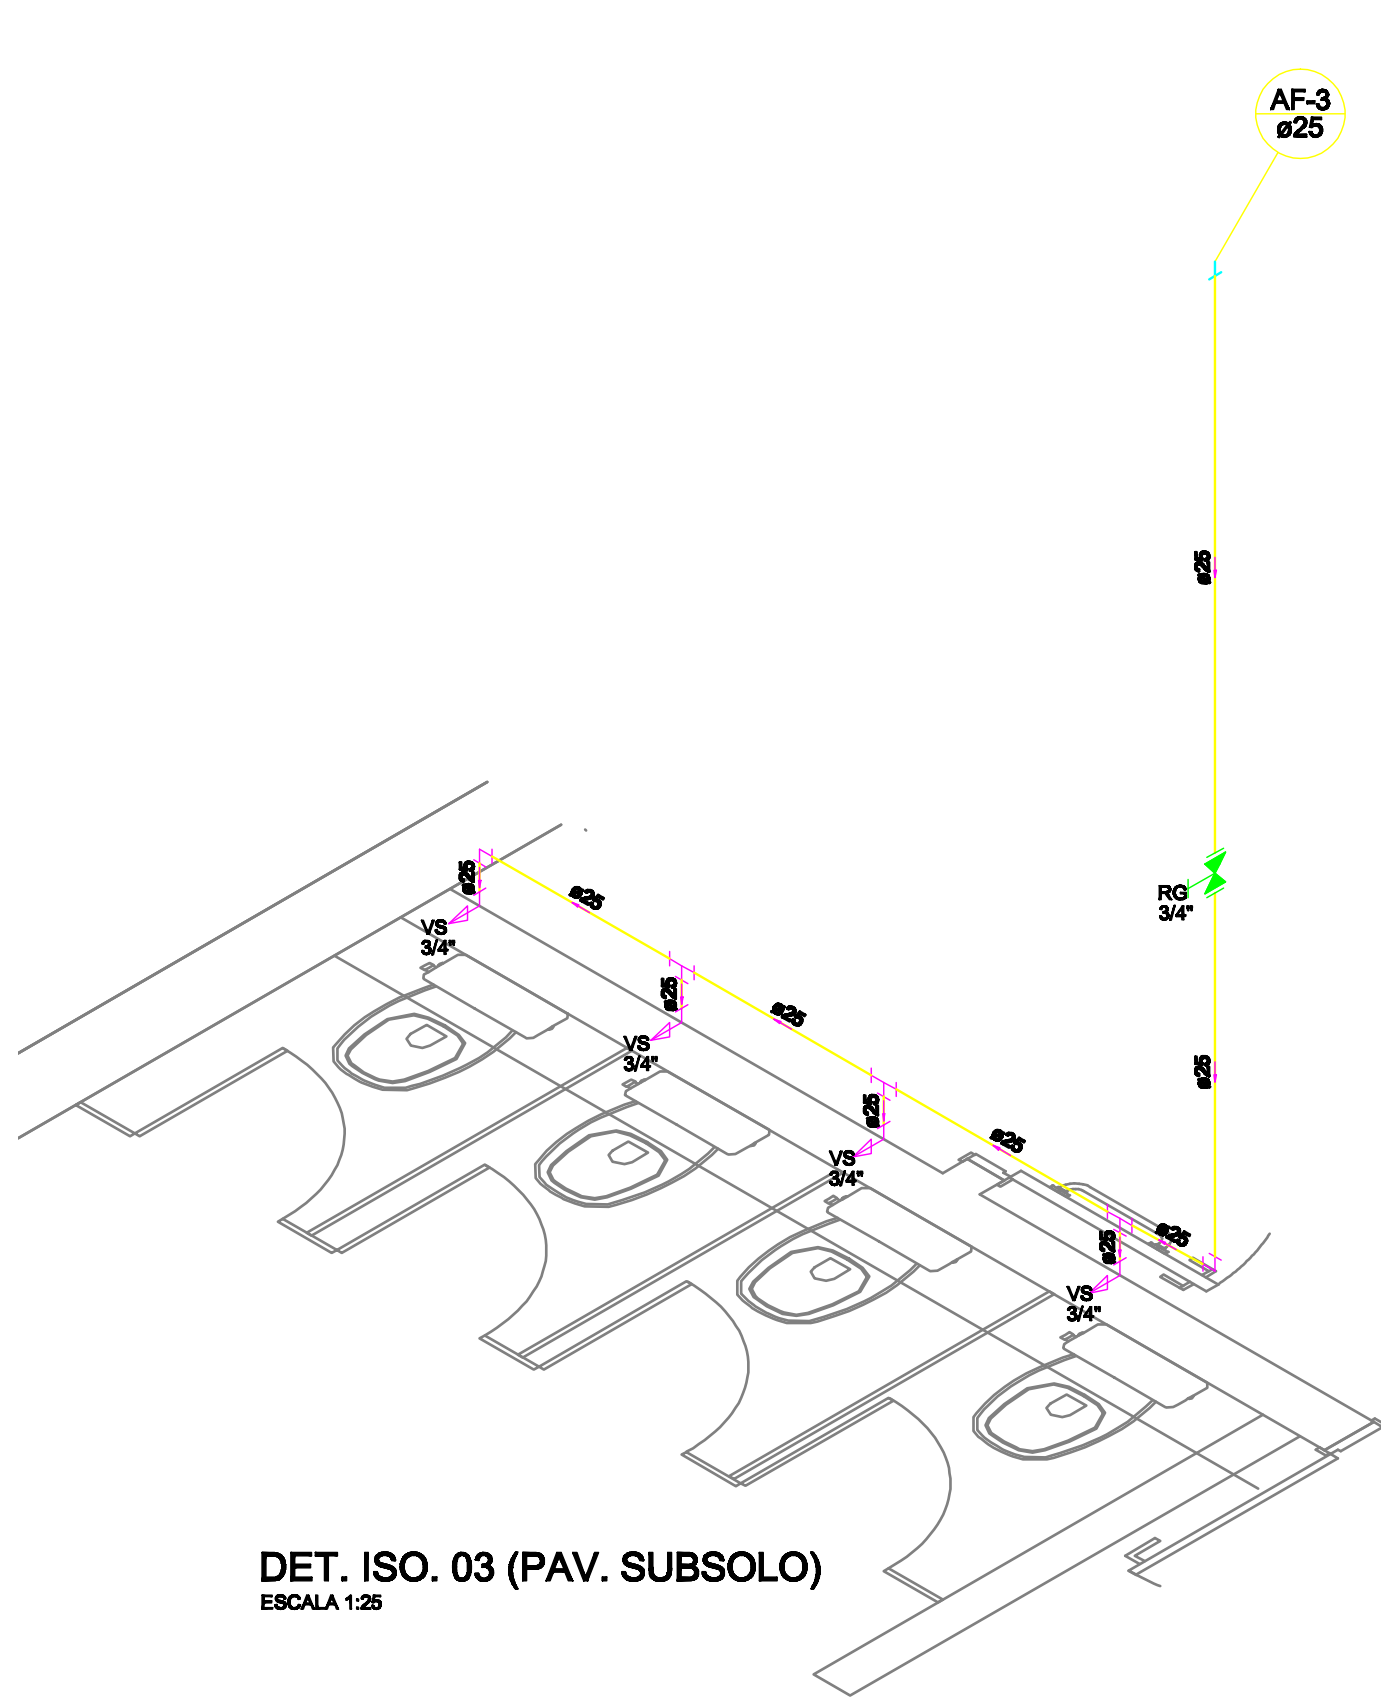


DET. ISO. 03 (PAV. SUBSOLO)
ESCALA 1:25

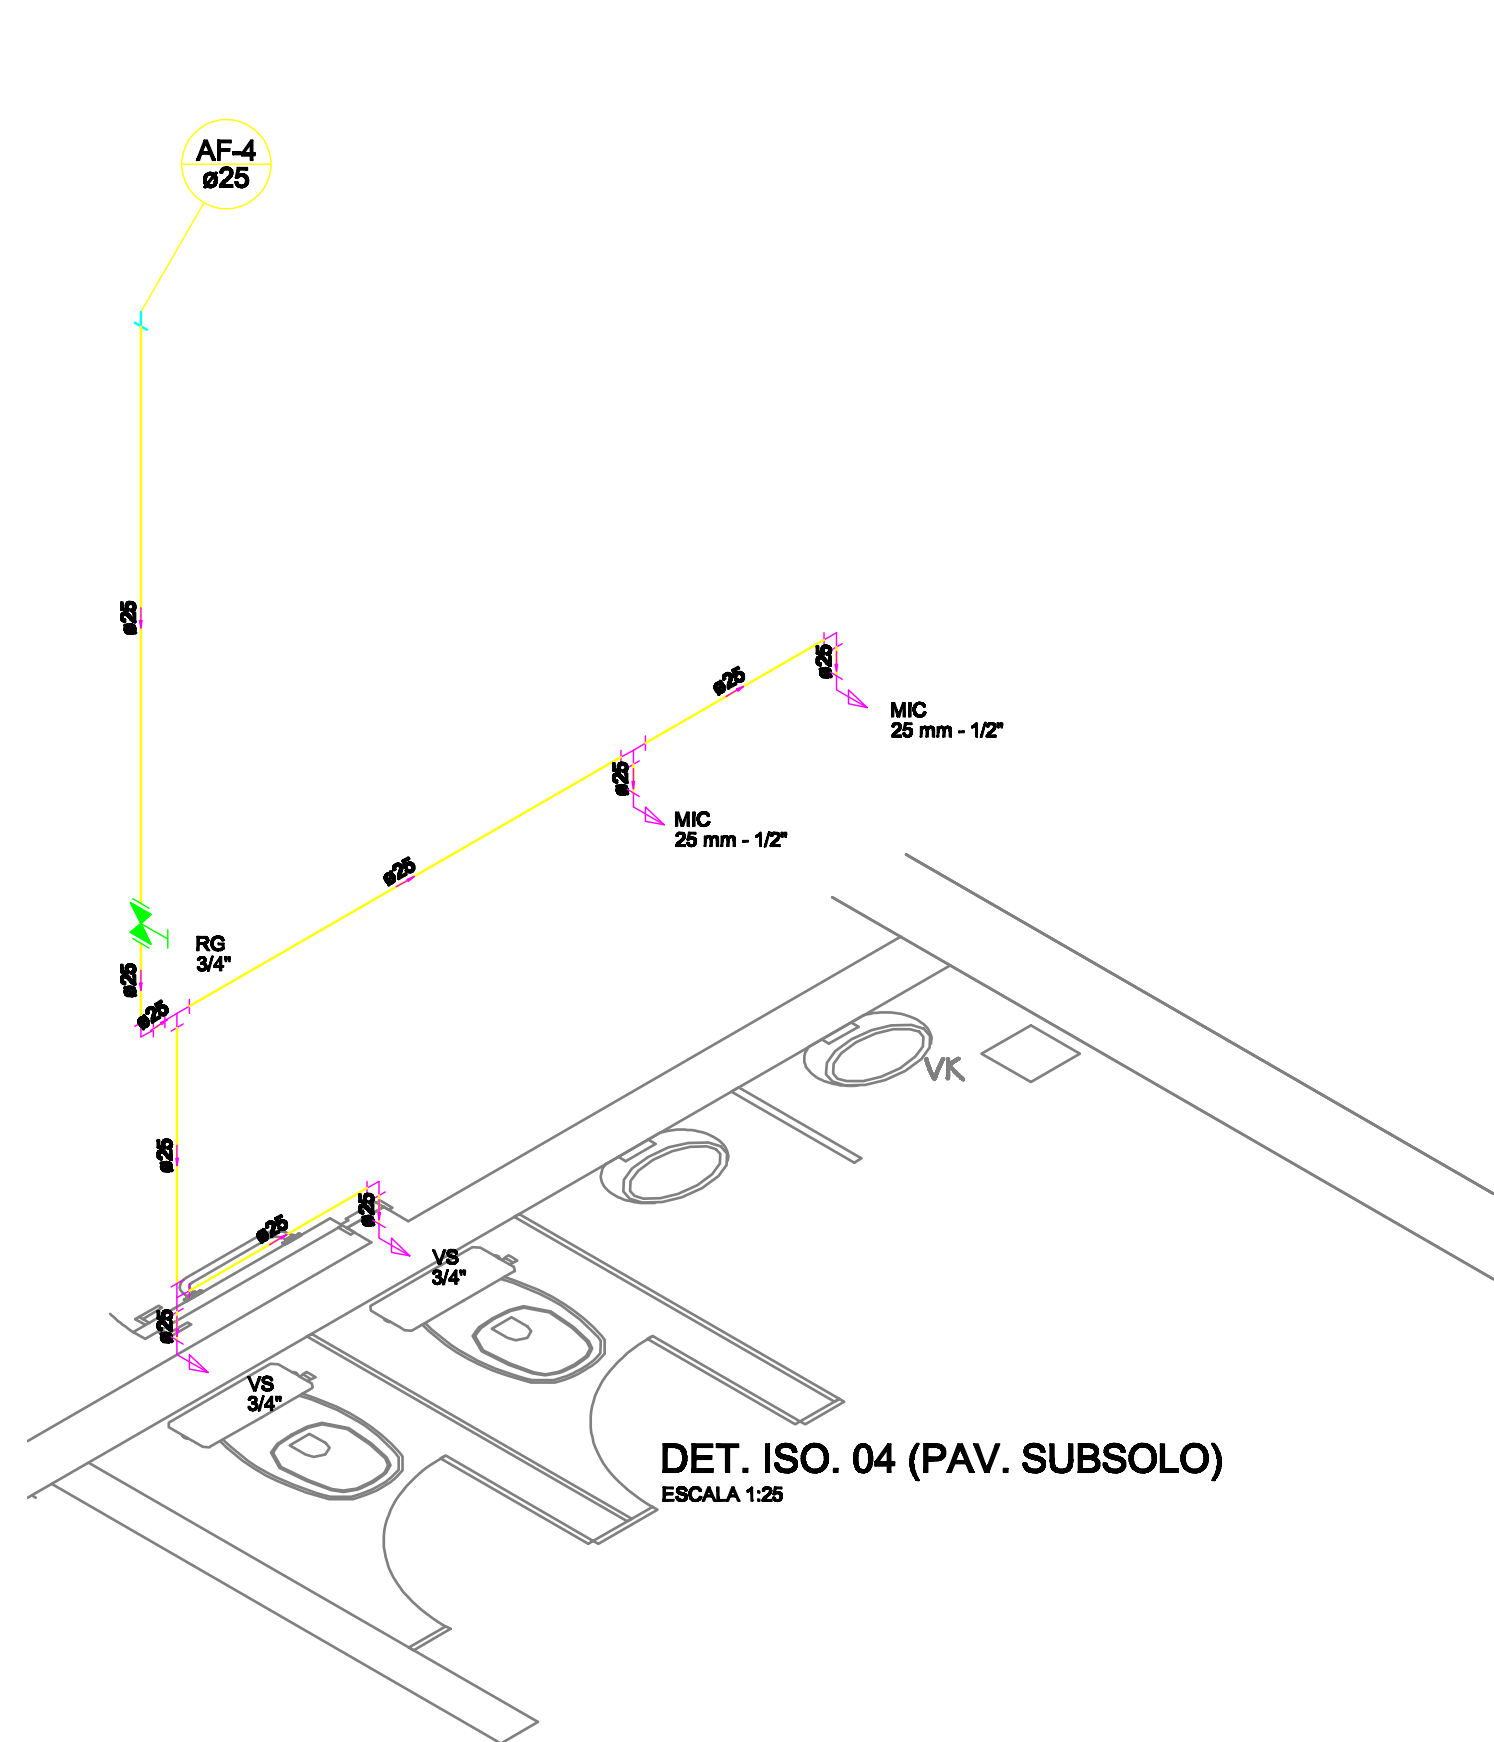


DET. ISO. 04 (PAV. SUBSOLO)
ESCALA 1:25

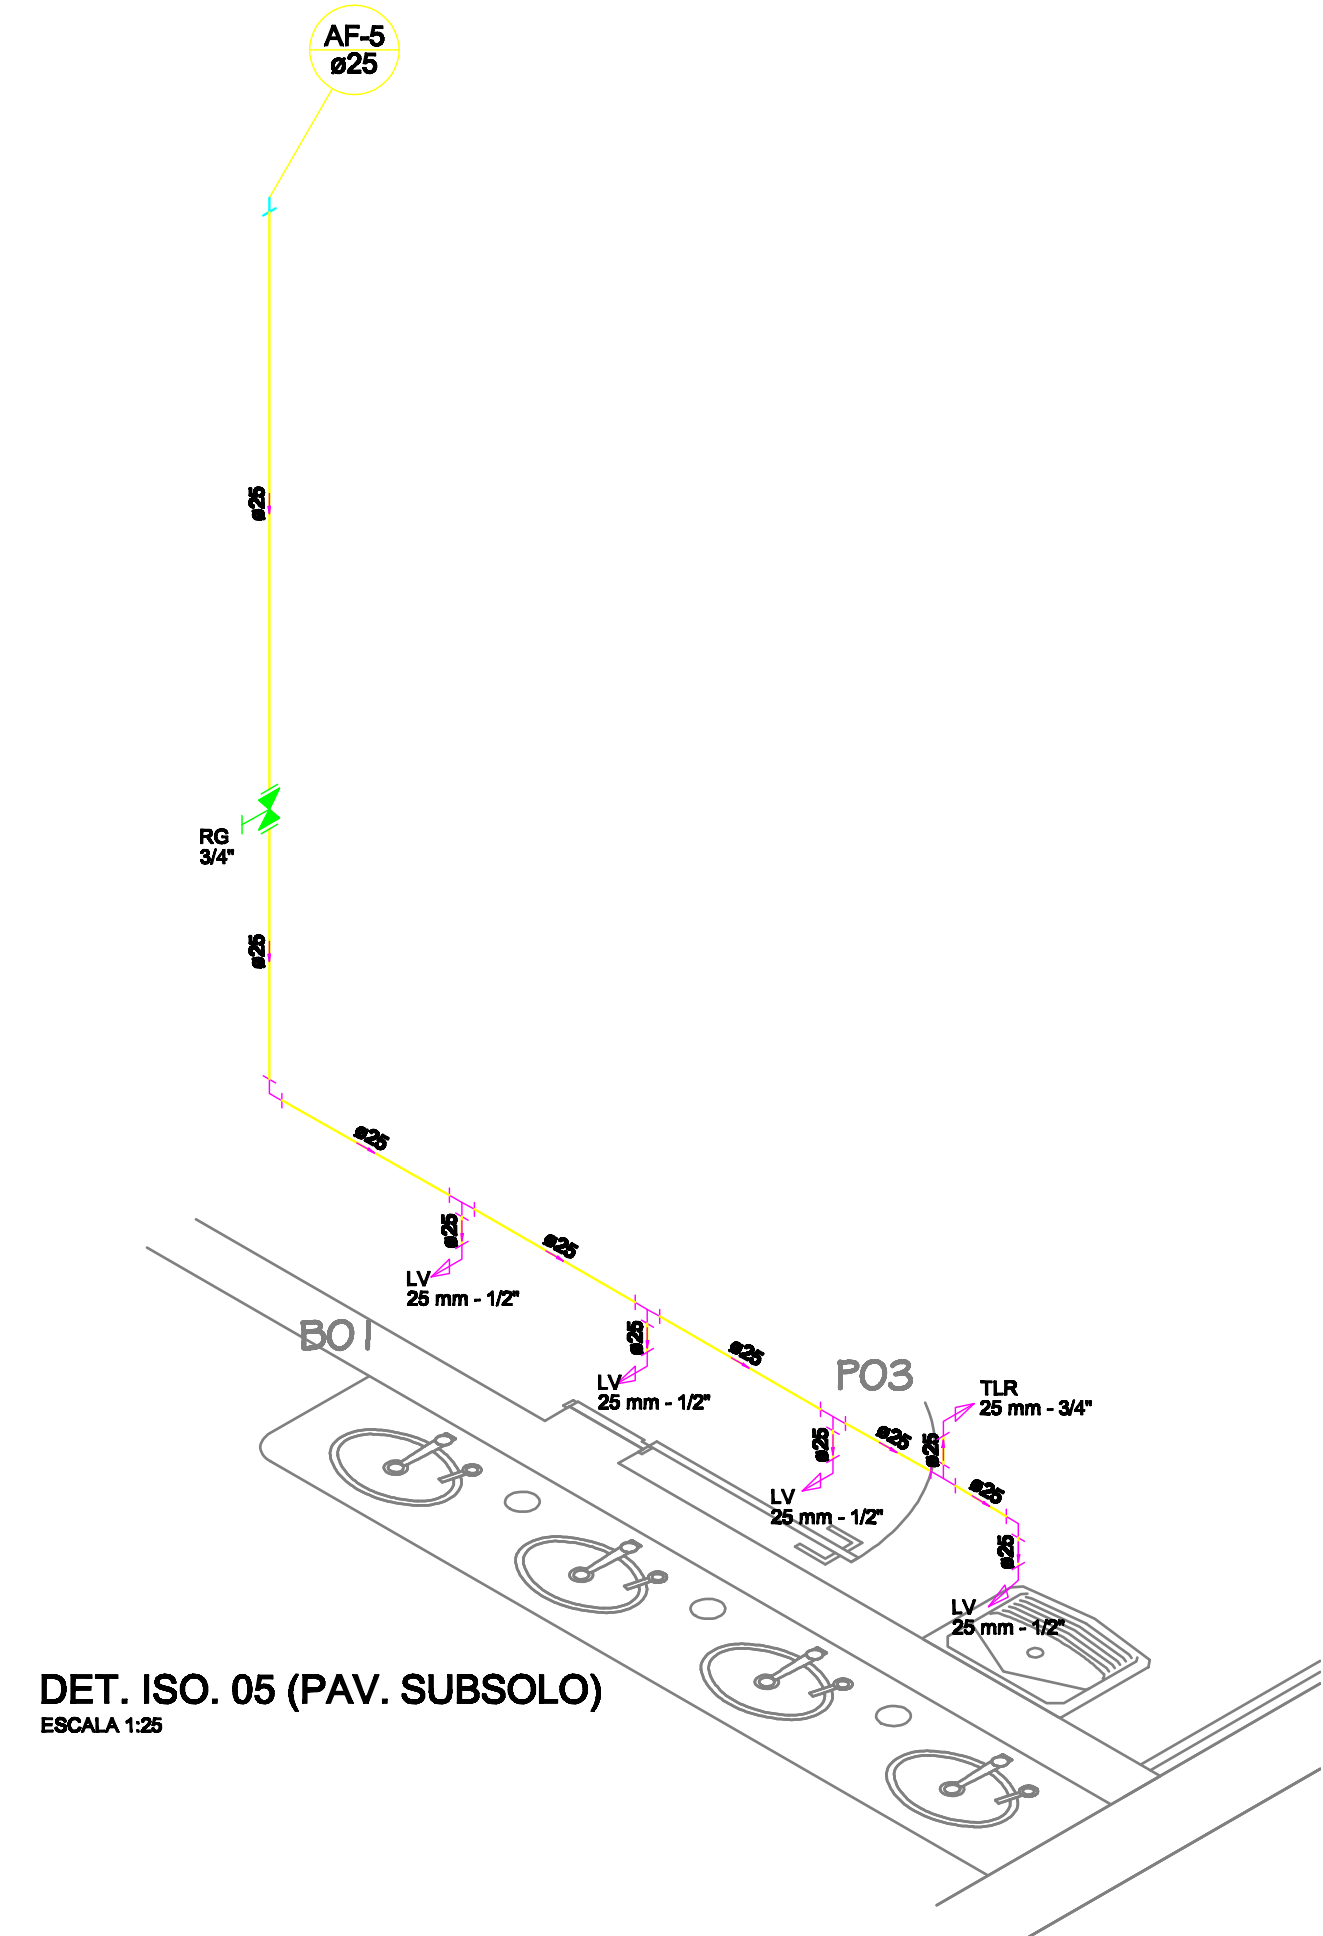

DET. ISO. 05 (PAV. SUBSOLO)
ESCALA 1:25

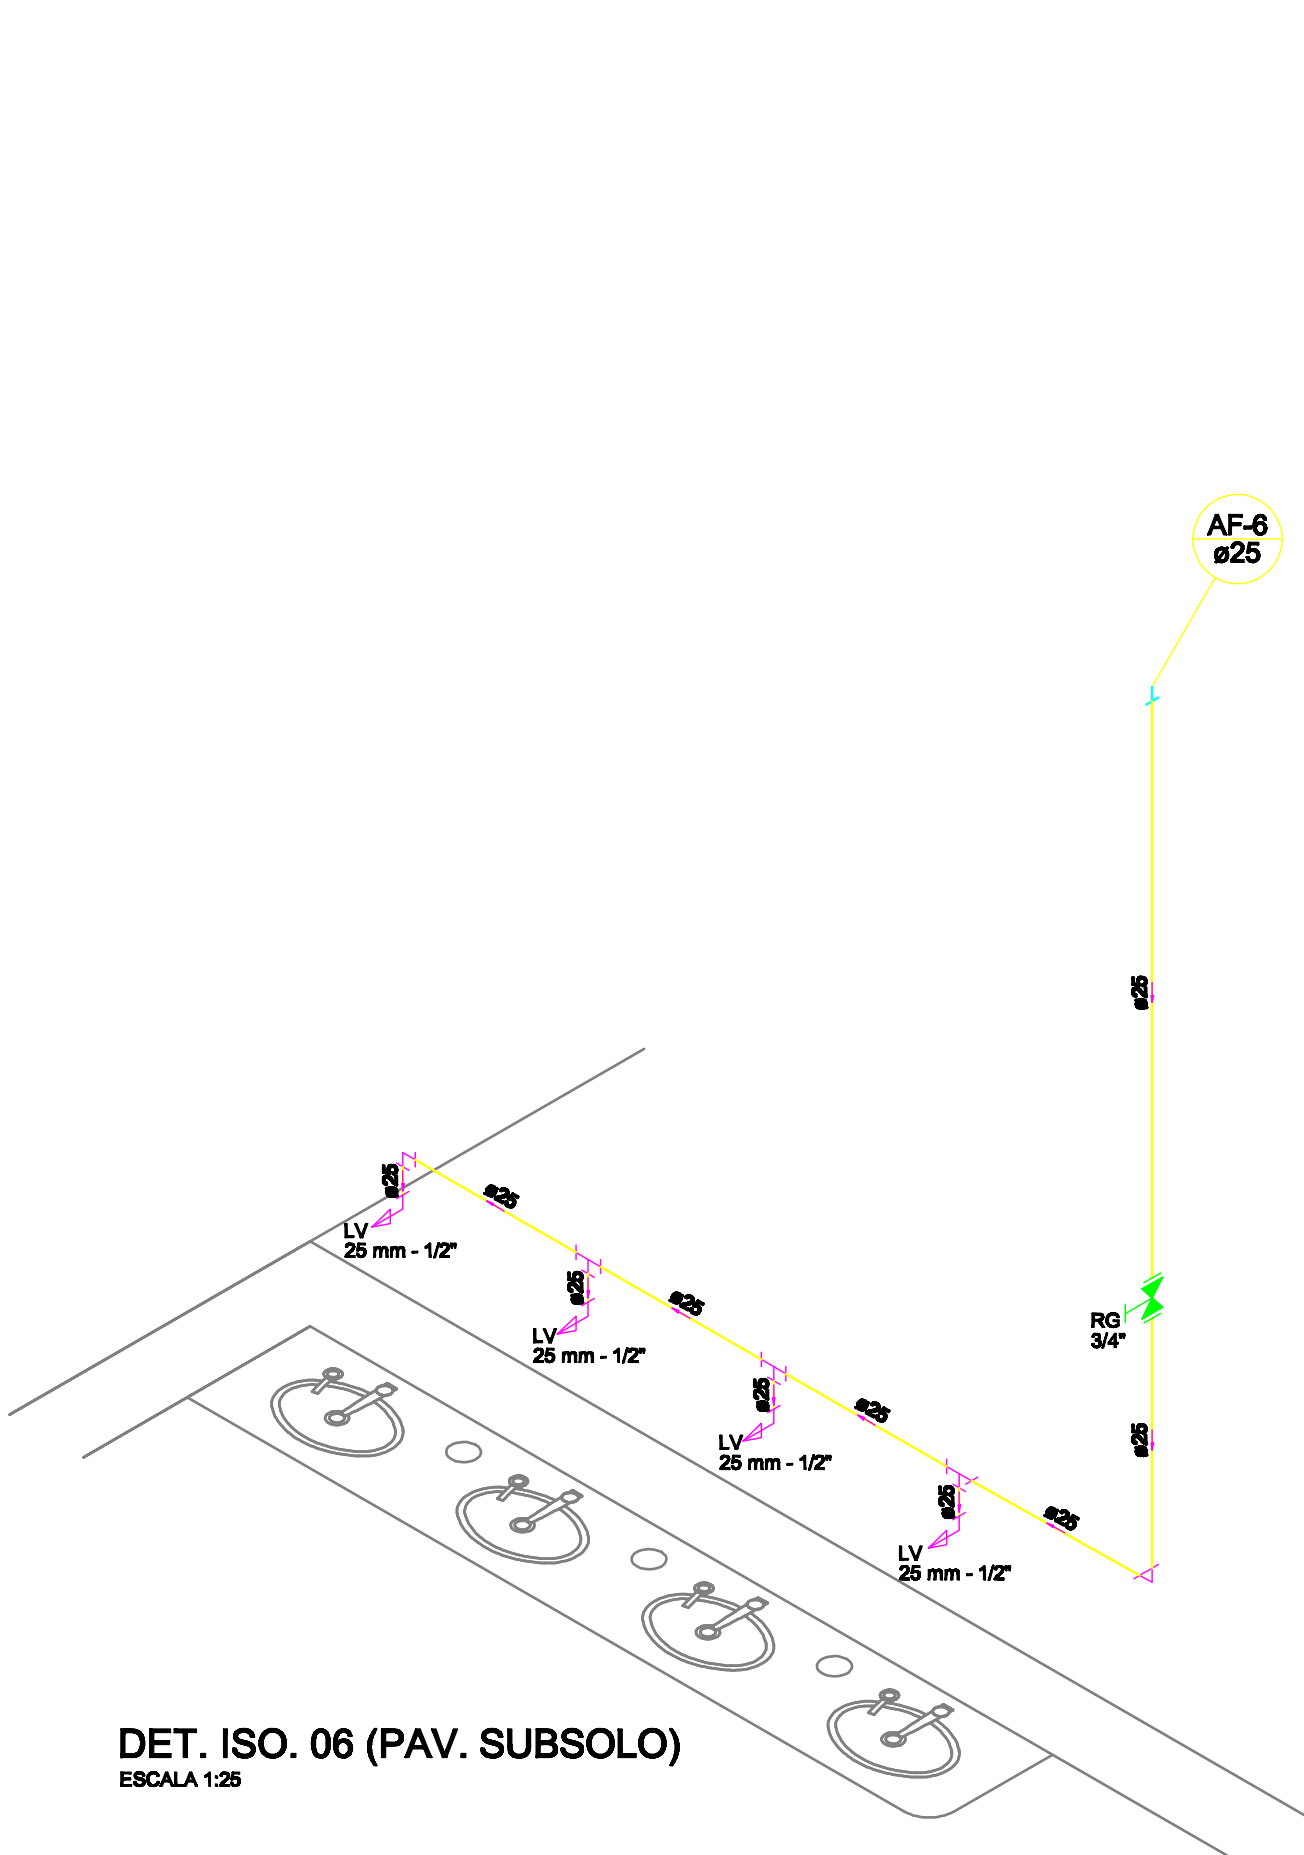

DET. ISO. 06 (PAV. SUBSOLO)
ESCALA 1:25

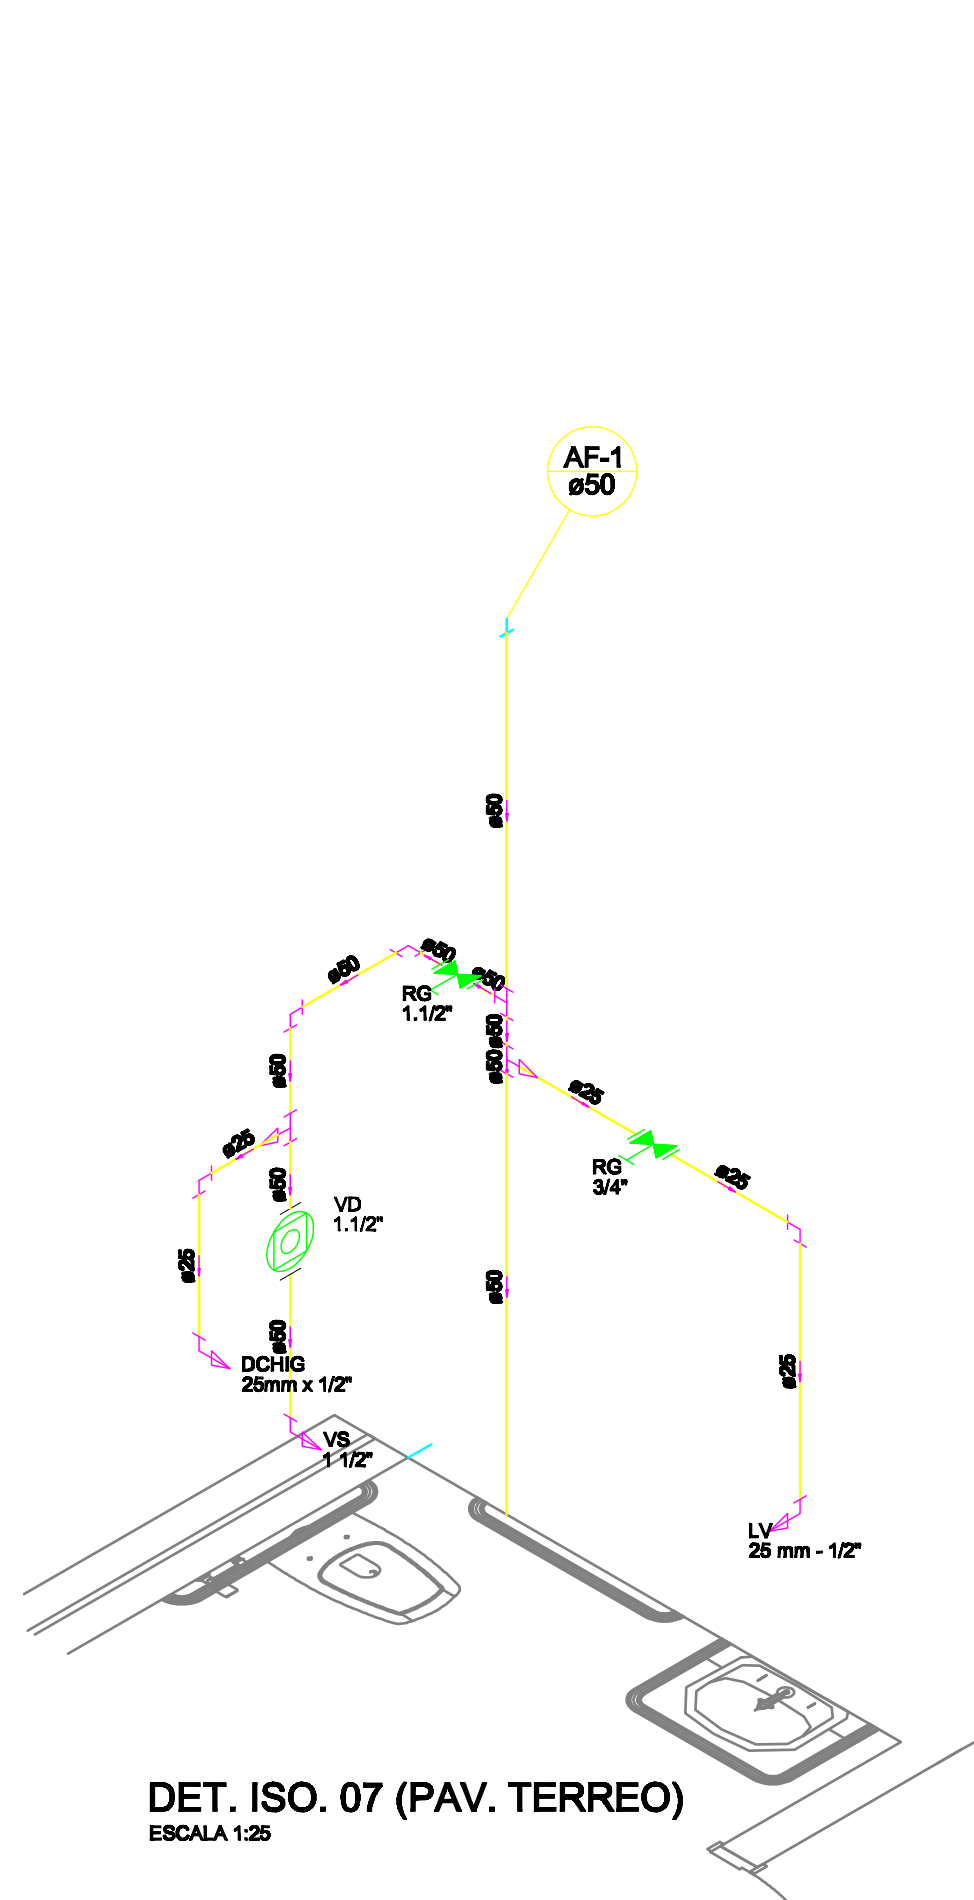

DET. ISO. 07 (PAV. TERREO)
ESCALA 1:25

SIGLA	NOME DO APARELHO	ALTURA
VS	VASO SANITÁRIO C/ CAIXA DE DESCARGA	180 cm
VS	VASO SANITÁRIO COM CAIXA ACOPLADA	20 cm
VS	VASO SANITÁRIO COM VÁLVULA DE DESCARGA	33 cm
MIC	MICTÓRIO	var.
LV	LAVATÓRIO	60 cm
DCHIG	DUCHA HIGIÊNICA	30 cm
CH	CHUVEIRO	210 cm
TJ	TORNEIRA DE JARDIM	60 cm
PIA	PIA DE COZINHA	60 cm
RG	REGISTRO DE GAVETA	180 cm
RP	REGISTRO DE PRESSÃO	120 cm

Legenda das indicações	
TJ	Torneira de jardim com joelho de 90° - 25mm - 3/4"
BE	Bebedouro com joelho de 90° - 25mm - 3/4"
CH	Chuveiro - 25mm x 3/4"
LV	Lavatório com joelho de 90° - 25 mm - 1/2"
MIC	Mictório e/ou, o/Registro de pressão, com joelho de 90° - 25 mm - 1/2"
RG	Registro bruto gaveta ABNT c/PVC soldável - 3/4"
RP	Registro de Pressão com PVC soldável - 25 mm - 3/4"
VSCD	Vaso sanitário com caixa de descarga - 3/4"
DCHIG	Ducha higiênica com joelho de 90° - 25 mm - 1/2"

Nº.	DATA	RESPONSÁVEL	DESCRIÇÃO DA REVISÃO
FASE			PROJETO HIDROSANITÁRIO
OBSERVAÇÕES			CONFERIR MEDIDAS NA OBRA
GALPÃO DAS ENGENHARIAS CAMPUS AVANÇADO DO MUCURI AV. DR LUIZ BOALI PORTO SALMAN, S/N - BAIRRO IPIRANGA - TEÓFILO OTONI PROPRIETÁRIO: UNIVERSIDADE FEDERAL DOS VALES DO JEQUITINHONHA E MUCURI CNPJ 16.888.315/0001-57			
TÍTULO DETALHES ISOMÉTRICOS			
AUTOR PROJETO HIDRO-SANITÁRIO / RT:			
MACEDO ENGENHARIA PROJETOS & ENGENHARIA LTDA-ME R. ENG. CIVIL ANTONIO AUGUSTO DE MACEDO - CREA: 81.742/DWG RUA MARGARIDA CORTEZ 10790, CAMARI, SETE LAGOS/MG FONES: (31) 3771-0554 / 3771-3184			
www.amacedoengenharia.com.br Fones: (31) 3771-0554 / 3771-3184			
DETALHAMENTO:			
VERSÃO: VERSÃO 1	DATA: 20.11.2011	AUTOCAD:	FOLHA: 12/13