




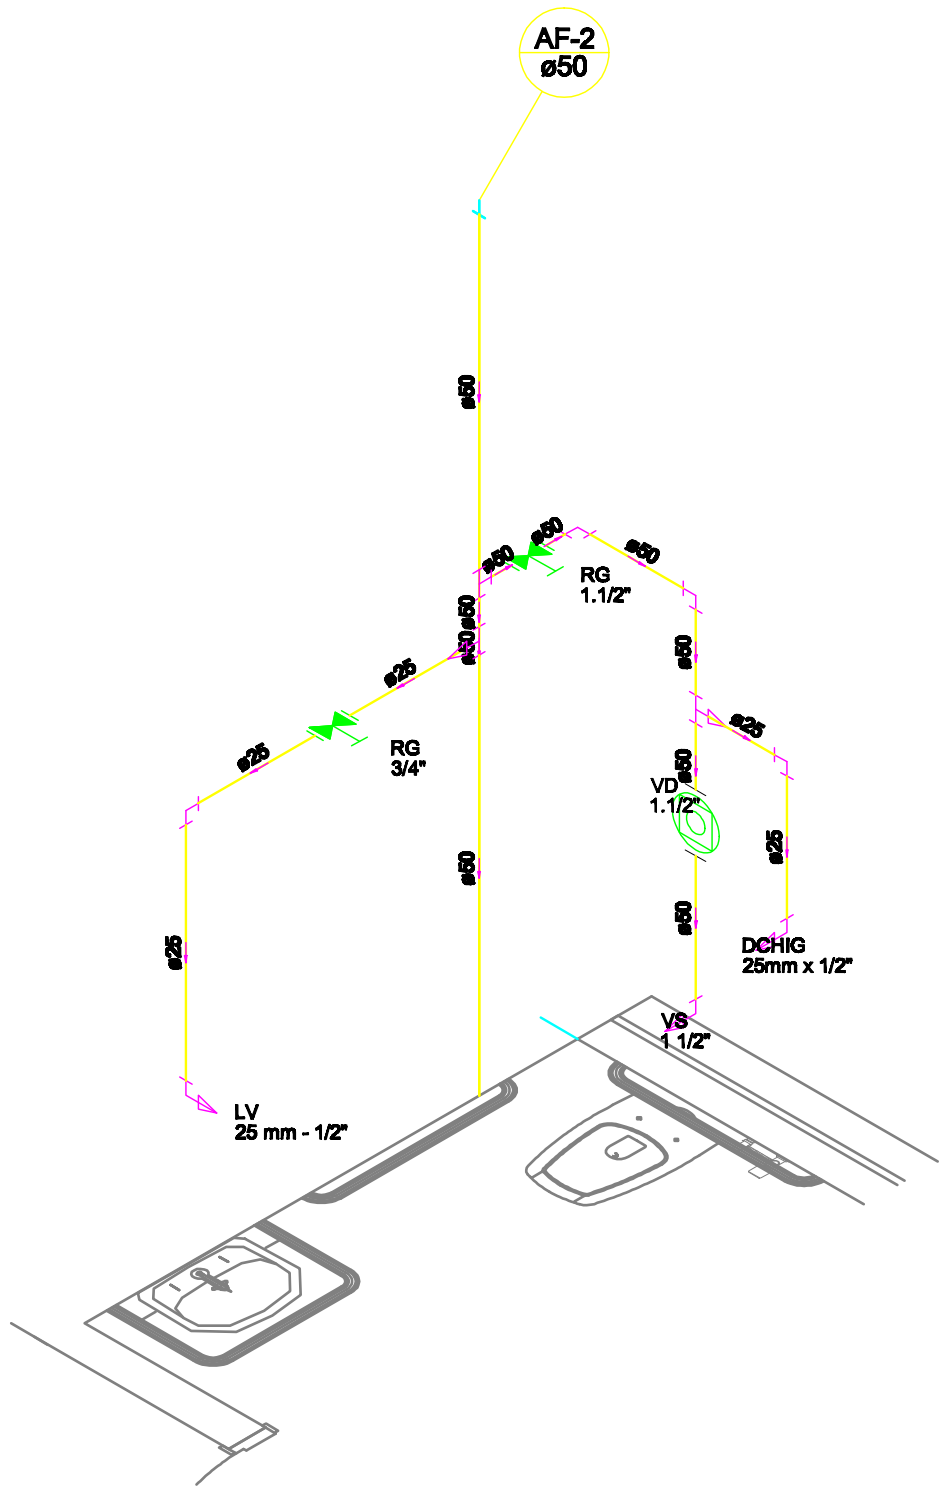


DET. ISO. 08 (PAV. TERREO)
ESCALA 1:25

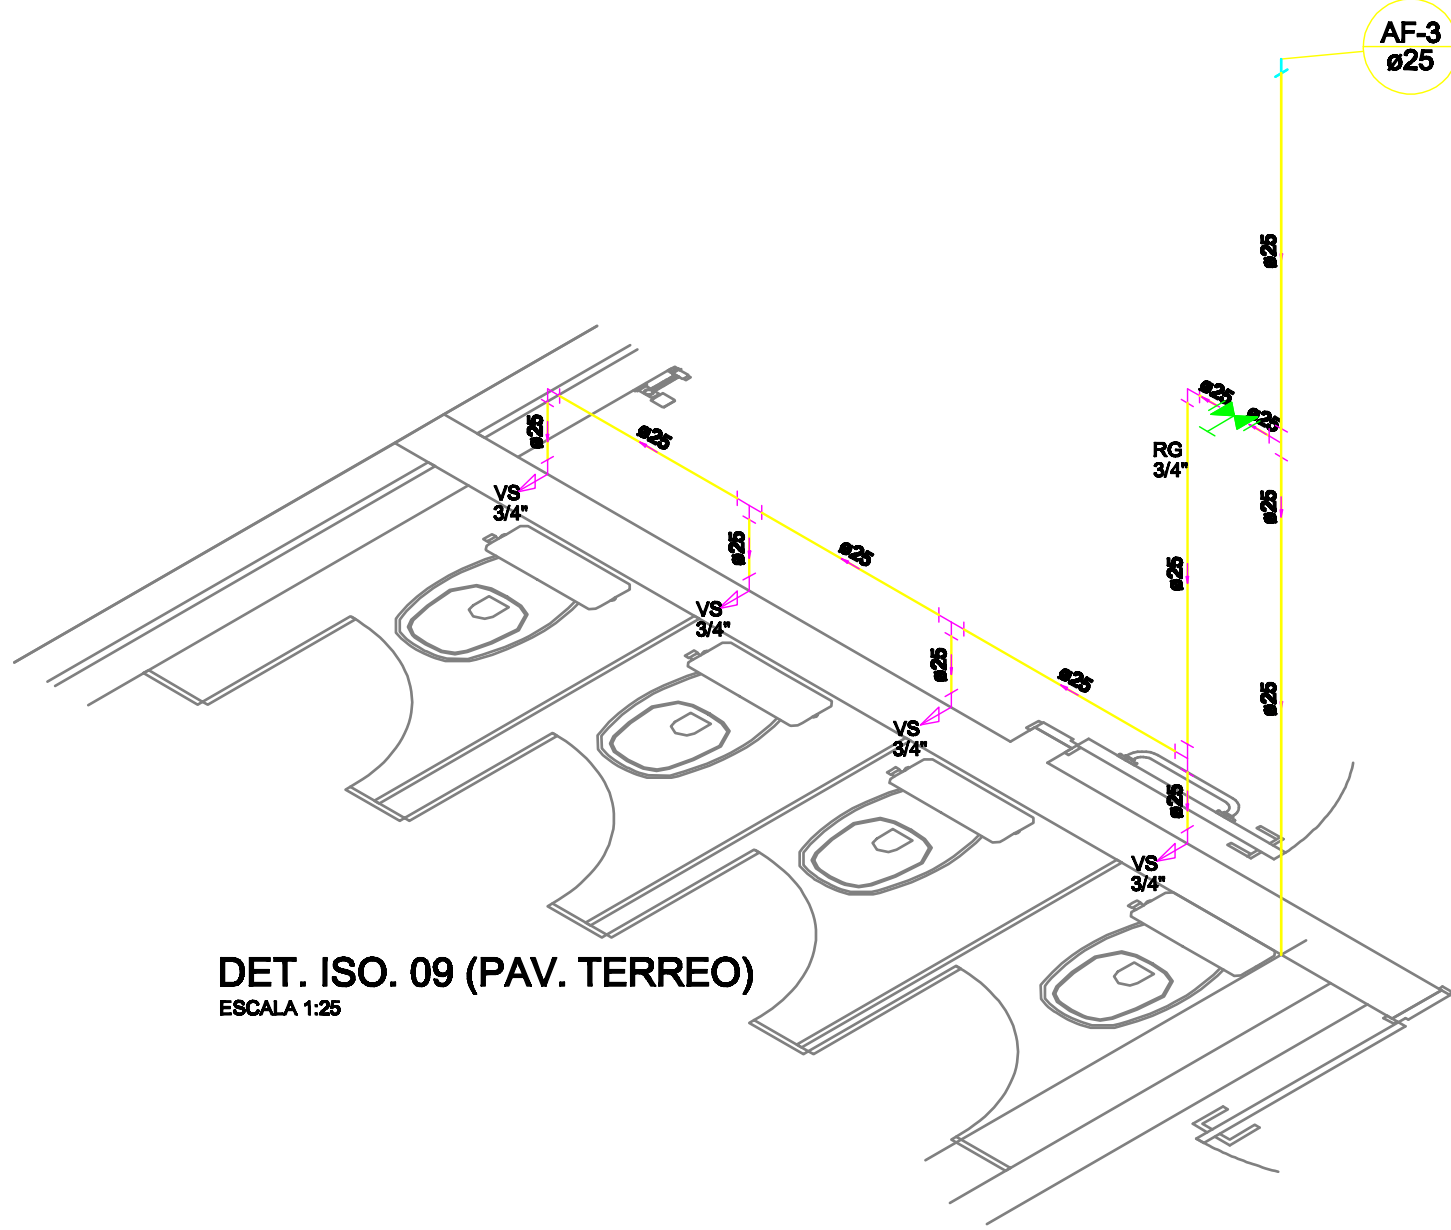


DET. ISO. 09 (PAV. TERREO)
ESCALA 1:25

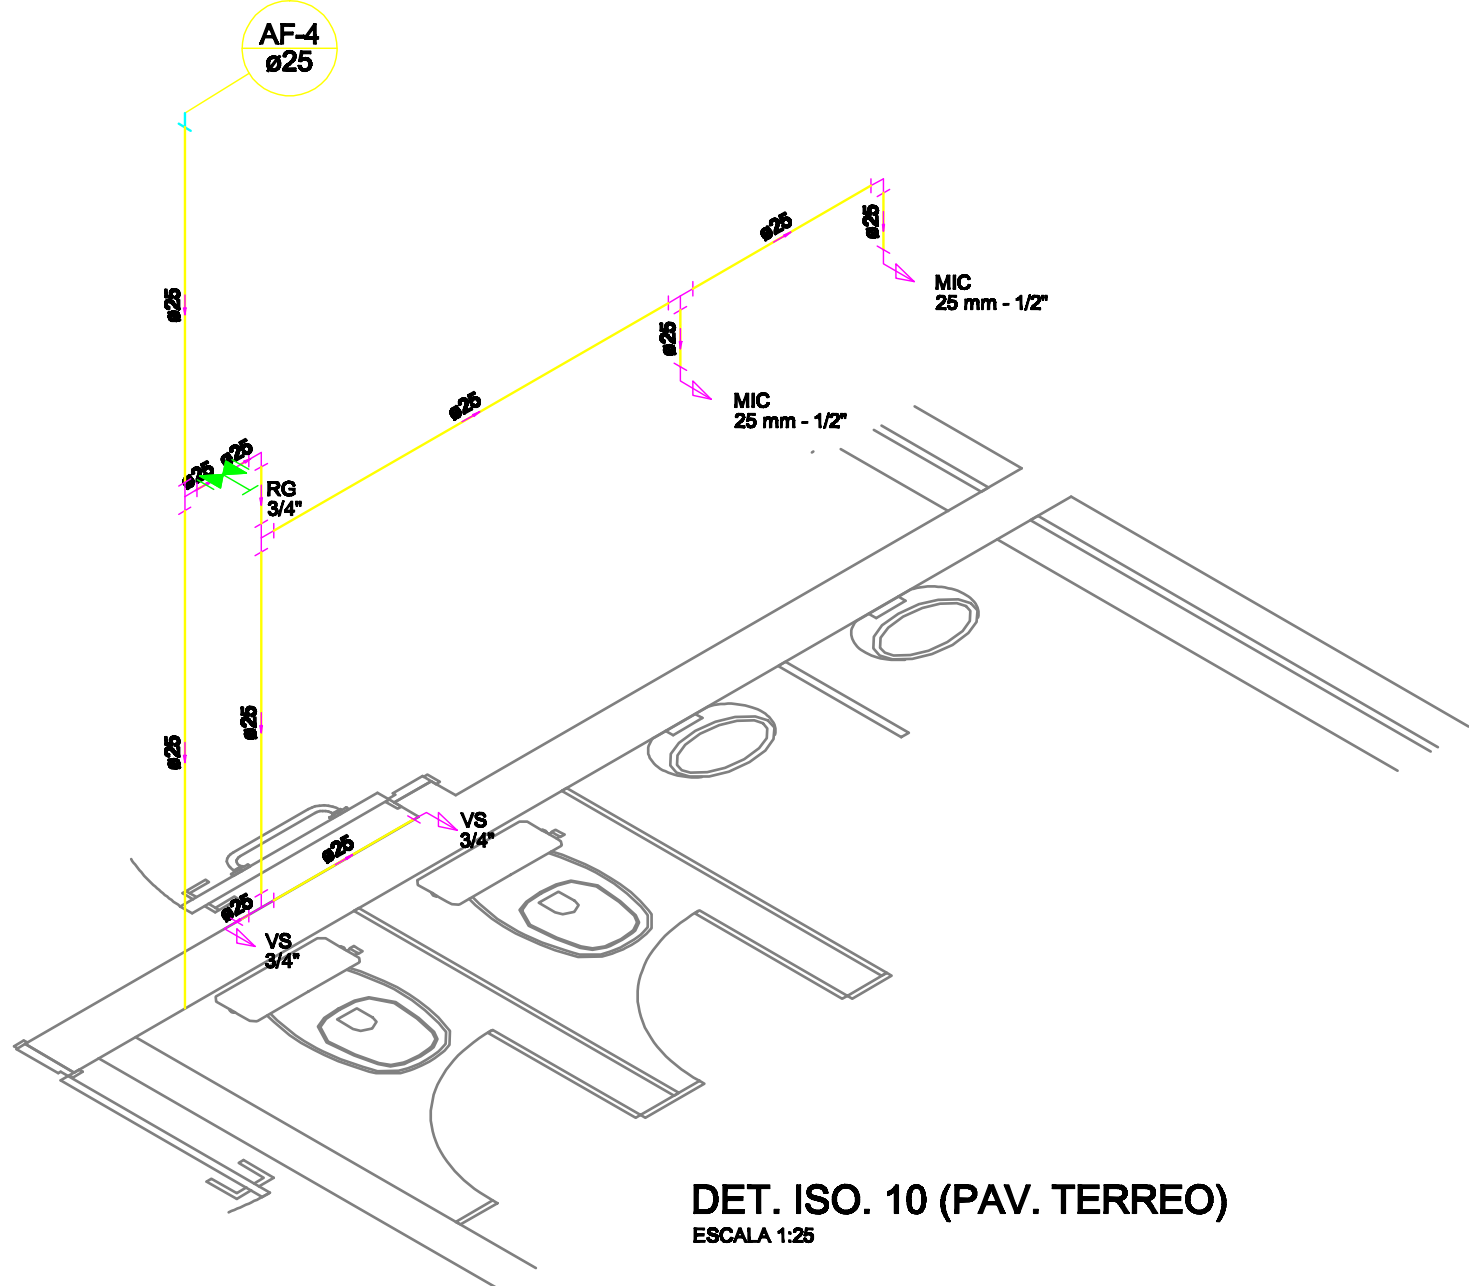


DET. ISO. 10 (PAV. TERREO)
ESCALA 1:25

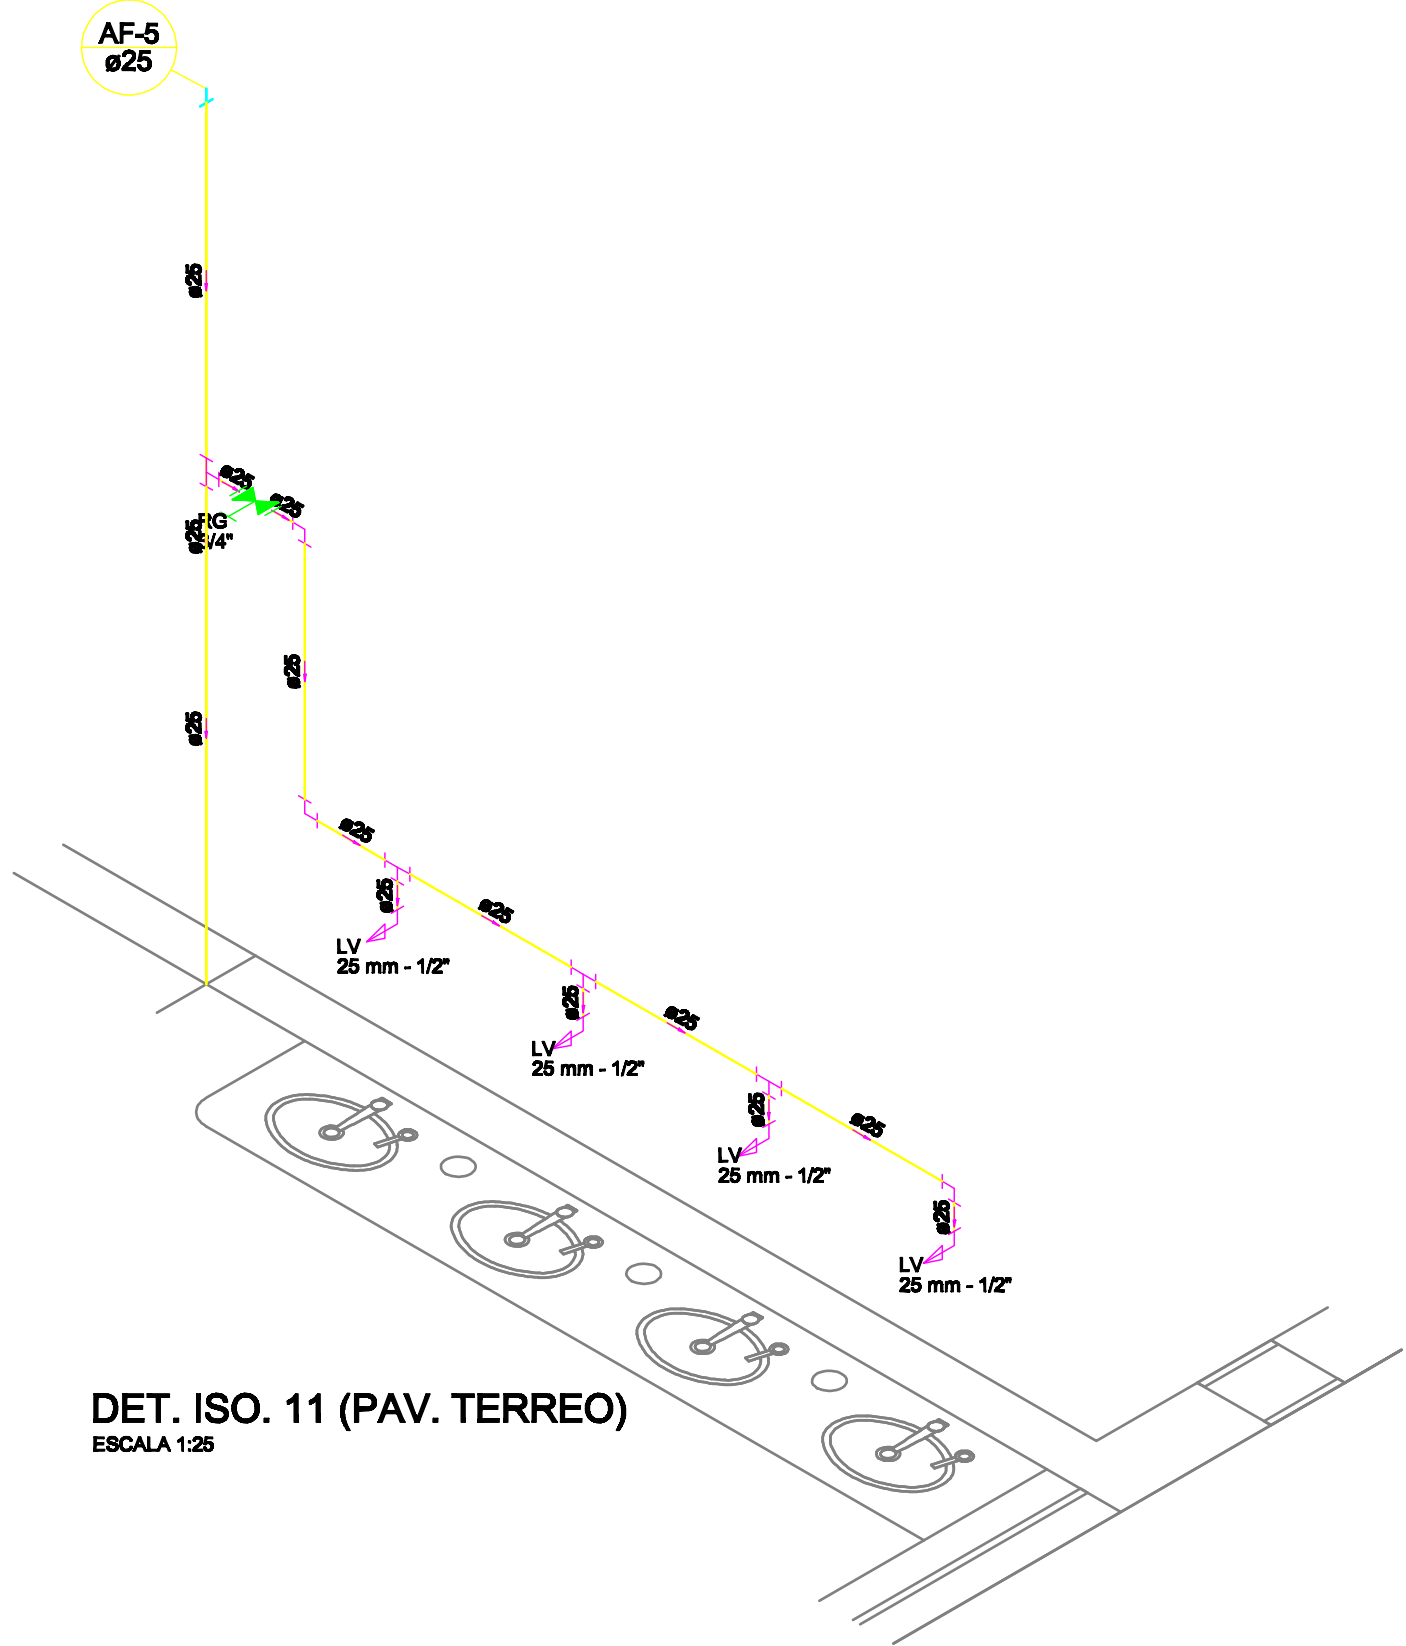


DET. ISO. 11 (PAV. TERREO)
ESCALA 1:25

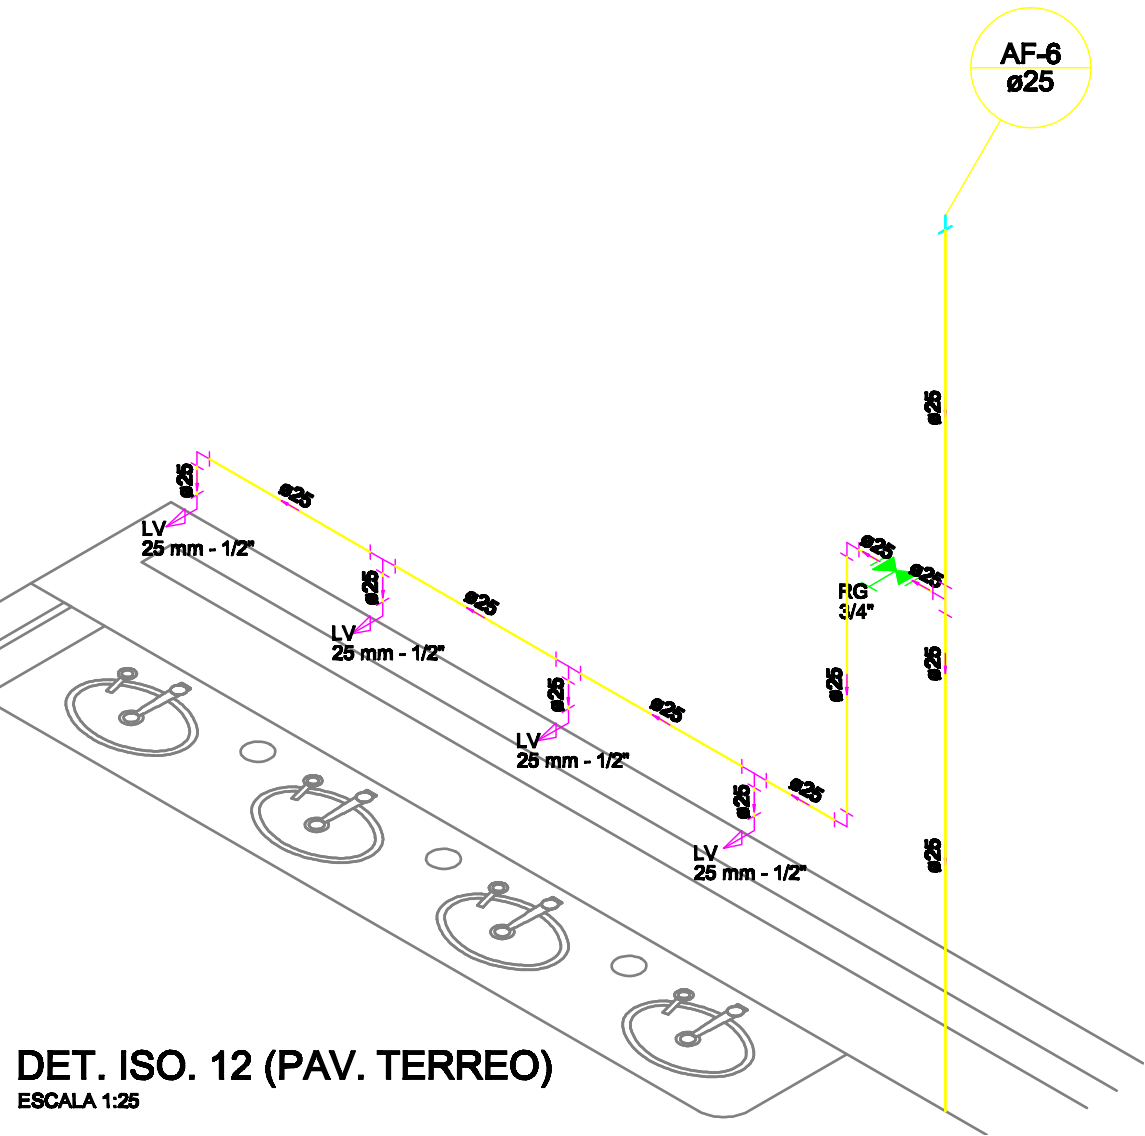


DET. ISO. 12 (PAV. TERREO)
ESCALA 1:25

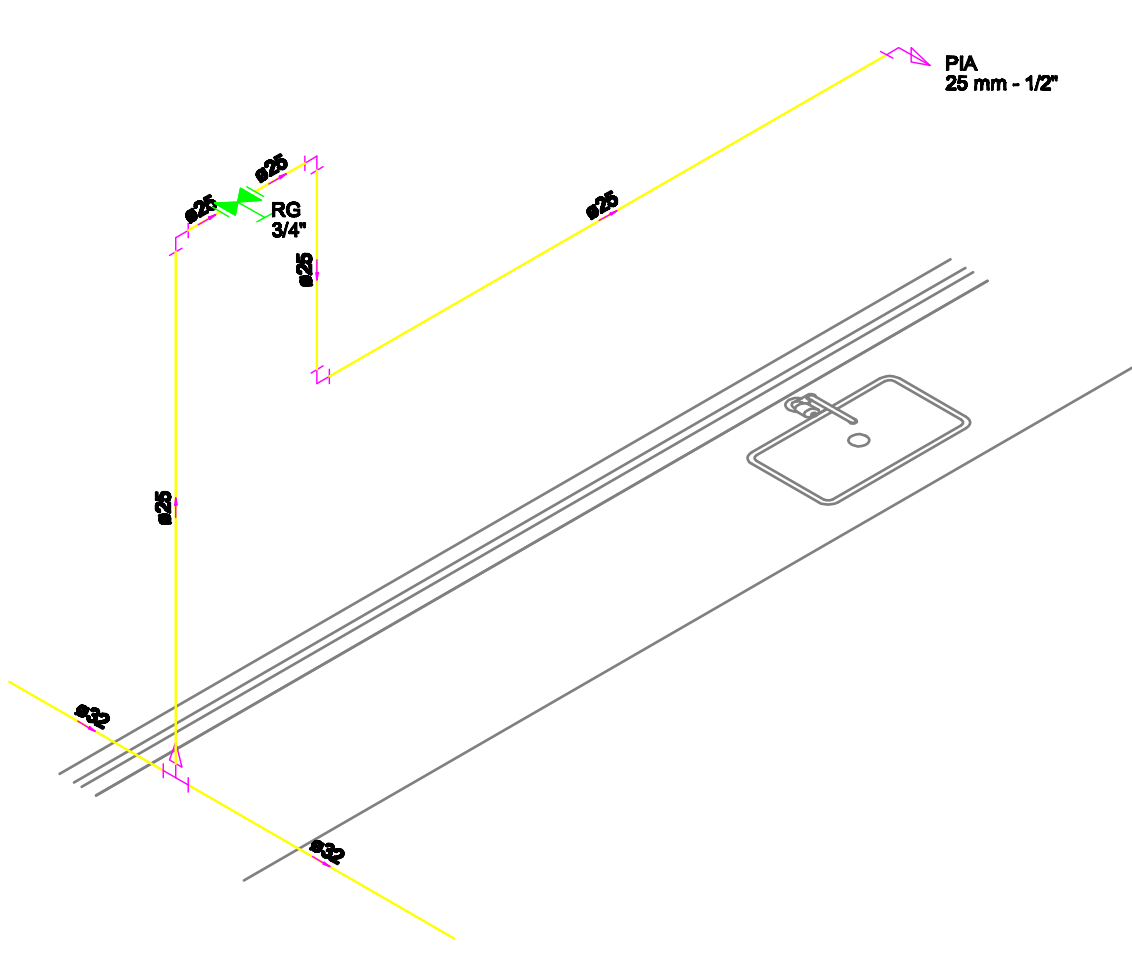

DET. ISO. 13 (PAV. SUBSOLO)
ESCALA 1:25

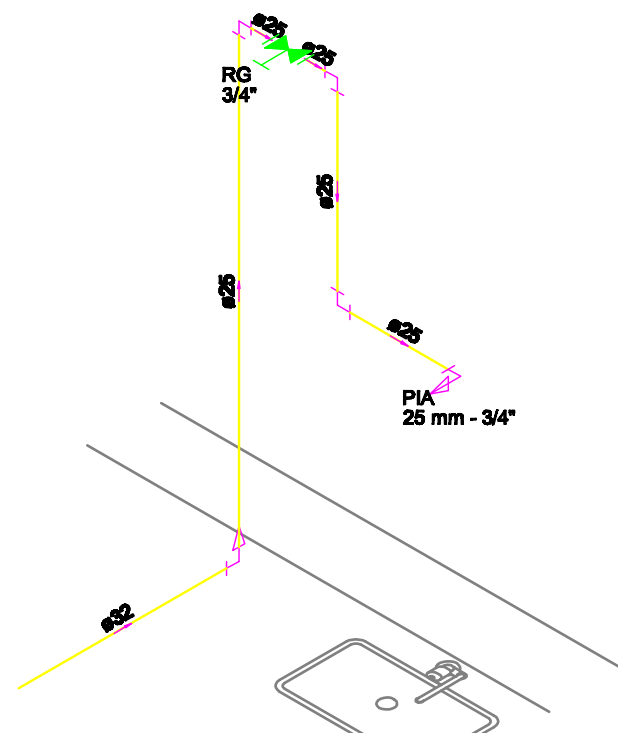

DET. ISO. 14 (PAV. SUBSOLO)
ESCALA 1:25

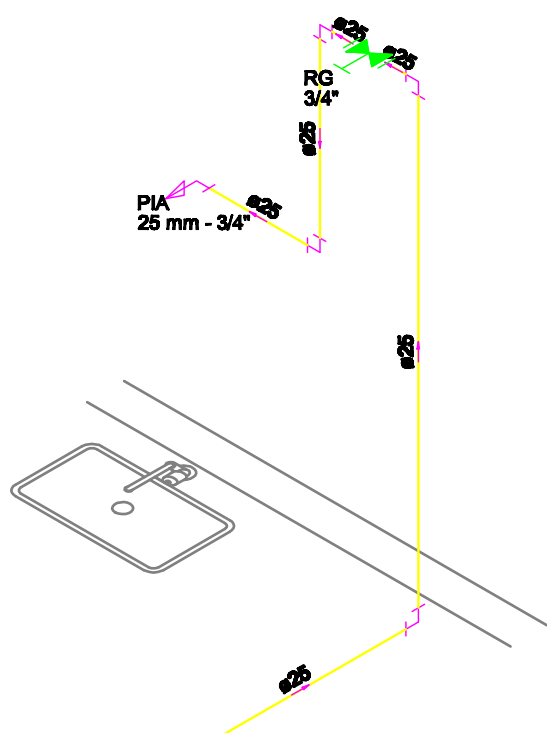

DET. ISO. 14 (PAV. SUBSOLO)
ESCALA 1:25

LEGENDA DAS INDICAÇÕES E ALTURA DOS PONTOS DE UTILIZAÇÃO DE ÁGUA FRIA EM RELAÇÃO AO PISO		
SIGLA	NOME DO APARELHO	ALTURA
VSCD	VASO SANITÁRIO C/ CAIXA DE DESCARGA	180 cm
VS	VASO SANITÁRIO COM CAIXA ACOPLADA	20 cm
VSVD	VASO SANITÁRIO COM VÁLVULA DE DESCARGA	33 cm
MIC	MICTÓRIO	var.
LV	LAVATÓRIO	80 cm
DCHIG	DUCHA HIGIÊNICA	30 cm
CH	CHUVEIRO	210 cm
TJ	TORNEIRA DE JARDIM	80 cm
PIA	PIA DE COZINHA	80 cm
RG	REGISTRO DE GAVETA	180 cm
RP	REGISTRO DE PRESSÃO	120 cm

Legenda das indicações	
TJ	Torneira de Jardim com joelho de 90° - 25mm - 3/4"
BE	Bebedouro com joelho de 90° - 25mm - 3/4"
CH	Chuveiro - 25mm x 3/4"
LV	Lavatório com joelho de 90° - 25 mm - 1/2"
MIC	Mictório s/fechlo, o/Registro de pressão, com joelho de 90° - 25 mm - 1/2"
RG	Registro bruto gaveta ABNT o/PVC soldável - 3/4"
RP	Registro de Pressão com PVC soldável - 25 mm - 3/4"
VSCD	Vaso sanitário com caixa de descarga - 3/4"
DCHIG	Ducha higiênica com joelho de 90° - 25 mm - 1/2"

Nº.		DATA	RESPONSÁVEL	DESCRIÇÃO DA REVISÃO
FASE				
PROJETO HIDROSANITÁRIO				
OBSERVAÇÕES				
CONFERIR MEDIDAS NA OBRA				
GALPÃO DAS ENGENHARIAS CAMPUS AVANÇADO DO MUCURI				 UFVJM
AV. DR LUIZ BOALI PORTO SALMAN , S/N - BAIRRO IPIRANGA - TEÓFILO OTONI				
PROPRIETÁRIO:		UNIVERSIDADE FEDERAL DOS VALES DO JEQUITINHONHA E MUCURI	CNPJ 16.888.315/0001-57	
TÍTULO				
DETALHES ISOMÉTRICOS				
AUTOR PROJETO HIDRO-SANITÁRIO / RT:				
MACEDO ENGENHARIA PROJETOS & ENGENHARIA LTDA-ME CNPJ: 09.548.049/0001-13 RT: ENG. CIVIL: ANTONIO AUGUSTO DE MACEDO - CREA: 81.745/DWG RUA MARGARIDA COSTA 10790, CAMARI, SETE LAGOS/MG FONES: (31) 3771-0504 / 9997-3184  Projeto e Engenharia www.amacedoengenharia.com.br Fones: (31) 3771-0504 / 9997-3184				
DETALHAMENTO:				
VERSÃO: VERSÃO I	DATA: 20.11.2011	AUTOCAD:	FOLHA: 13/13	