




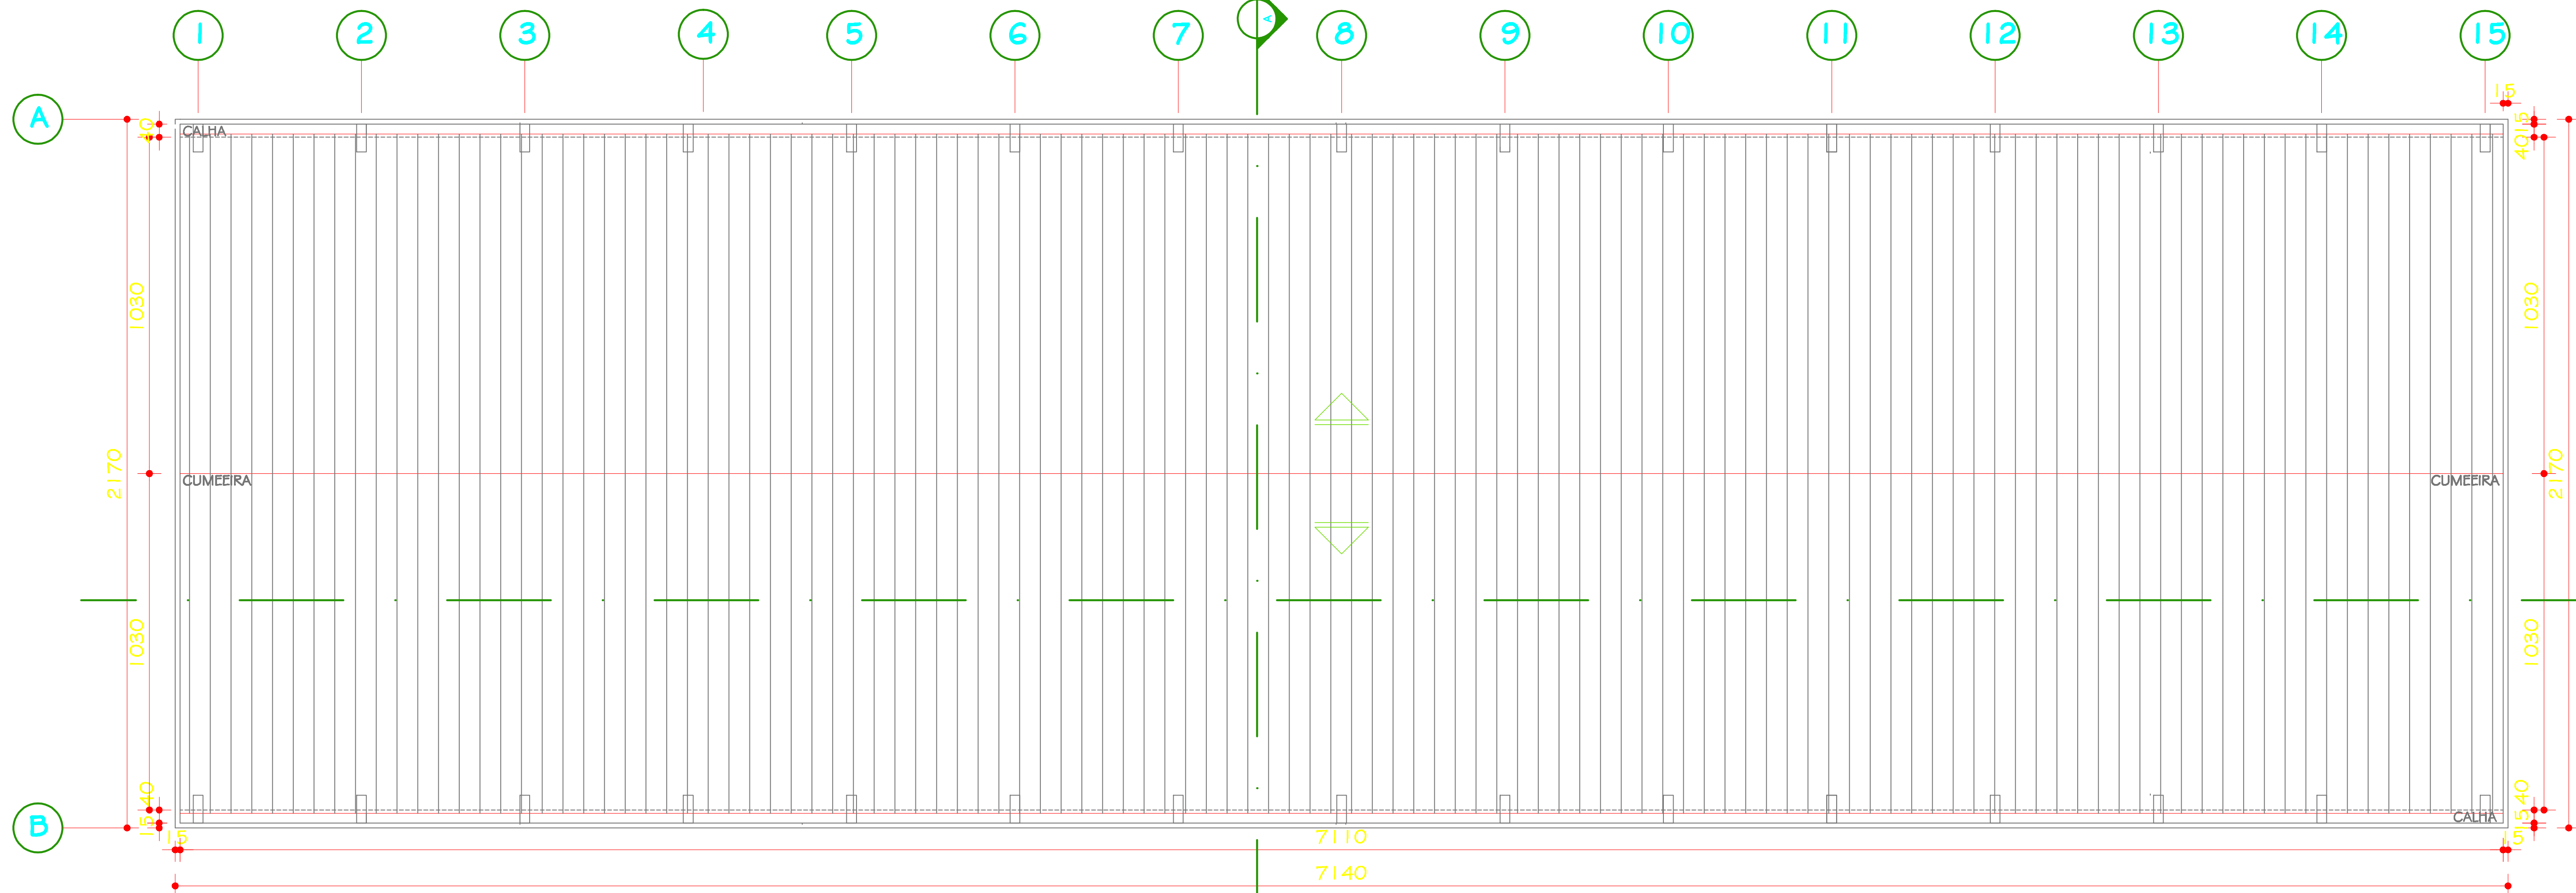

PLANTA DE COBERTURA
ESC. 1:100

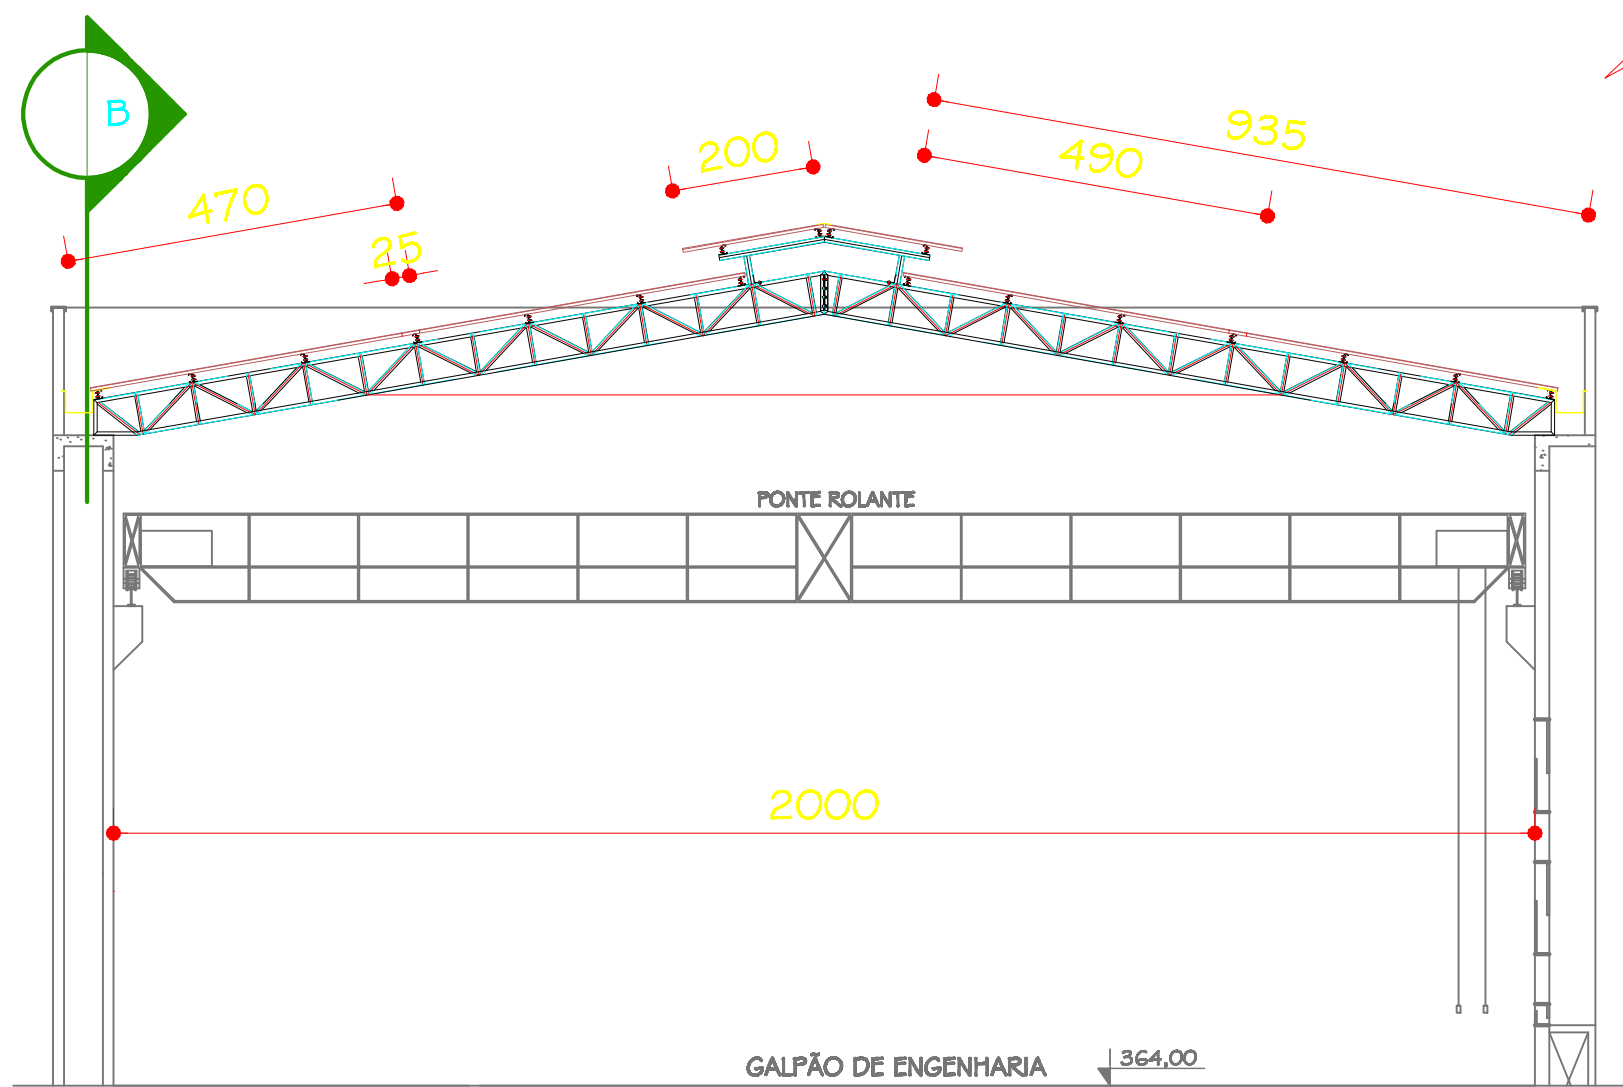

CORTE AA
ESC. 1:100

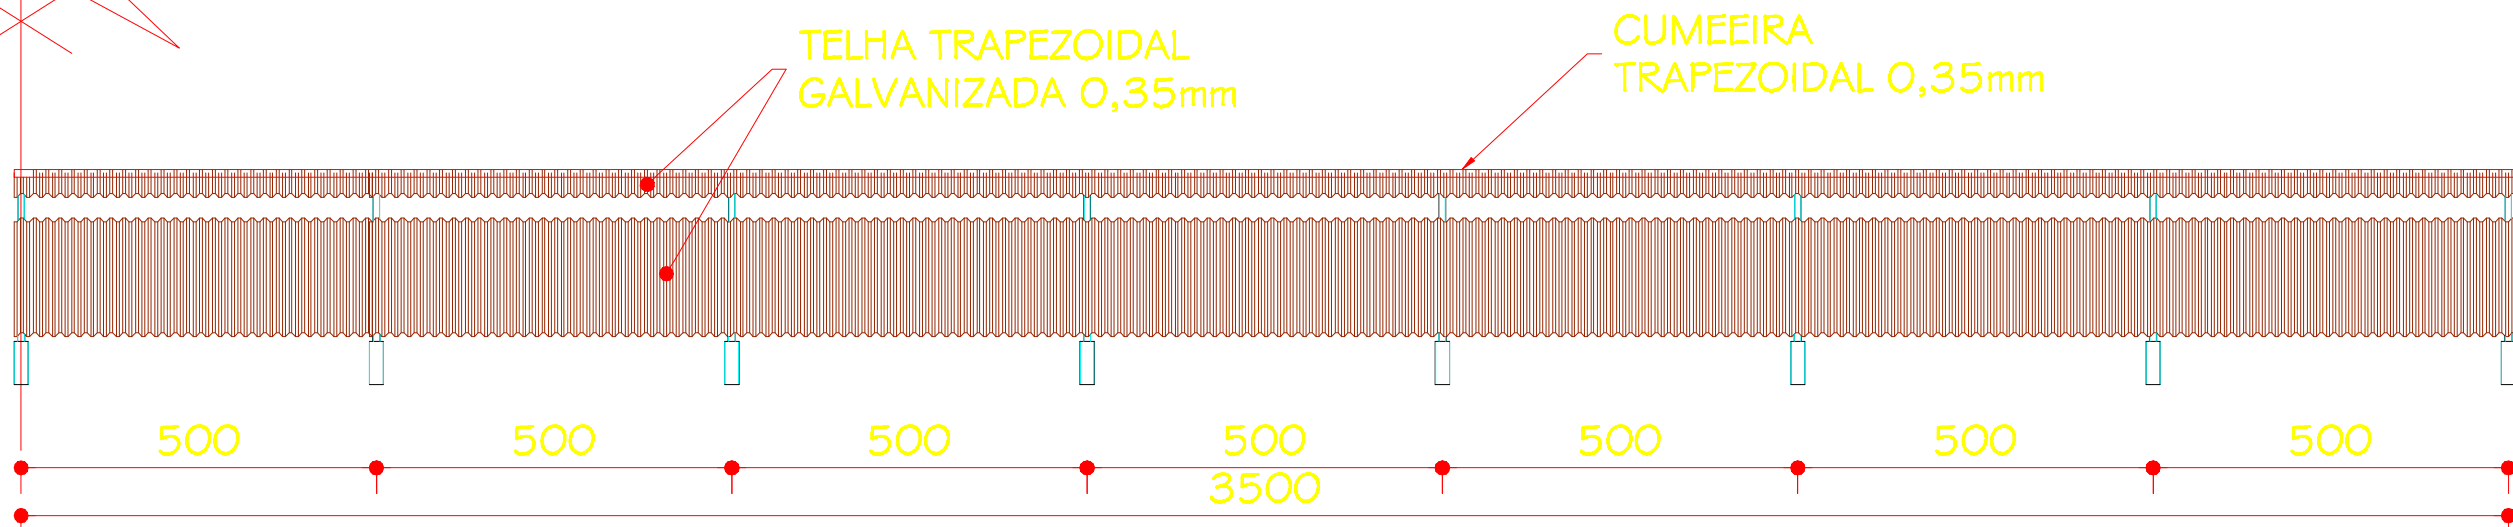

VISTA LATERAL "B"
ESC. 1:100

NOTAS:	
DIMENSÕES EM MILÍMETRO E.A.	
TELHAS TRAPEZOIDAL GALVANIZADA 0,35mm x 1000mm 7714Kg	
ELEMENTO DE FIXAÇÃO	
PARAFUSO AUTOBROCANTE DIÂM. 1/4"x3/4" C/VEDAÇÃO EM BN 3780PQS	
AGULHAS	
B.REDONDA DIÂM.3/8" 258Kg	
PERFIS DE TERÇA 127x50x20x3 8035Kg	
PERFIS TESOURA 100x50x3 3121Kg	
PERFIS TESOURA 92x50x3 2624Kg	
CHAPA SUPORTE TERÇAS 1/4" A36 195Kg	
BARRA REDONDA P/CHUMBADOR 195Kg	
PARAFUSO DE FIXAÇÃO TERÇAS DIÂM. 3/8" x1.1/4" ASTM-A307 5672PQS	
CUMMEIR TRAPEZOIDAL 0,35mm x1000mm 70PQS	
PESO TOTAL = 22142Kg	

	</
--	--	----