




TERÇA-01
QUANT. 24PÇS
PERFIL U ENRIJECIDO127x50x20x3

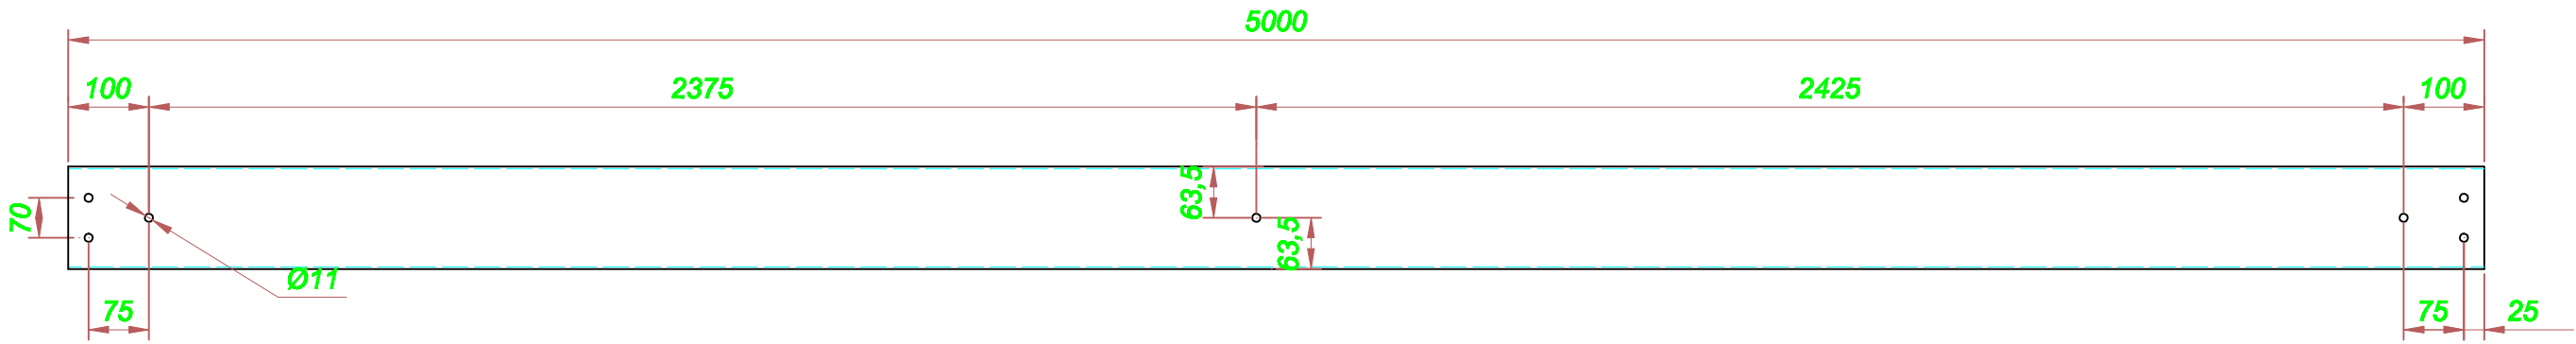


TERÇA-02
QUANT. 24PÇS
PERFIL U ENRIJECIDO127x50x20x3

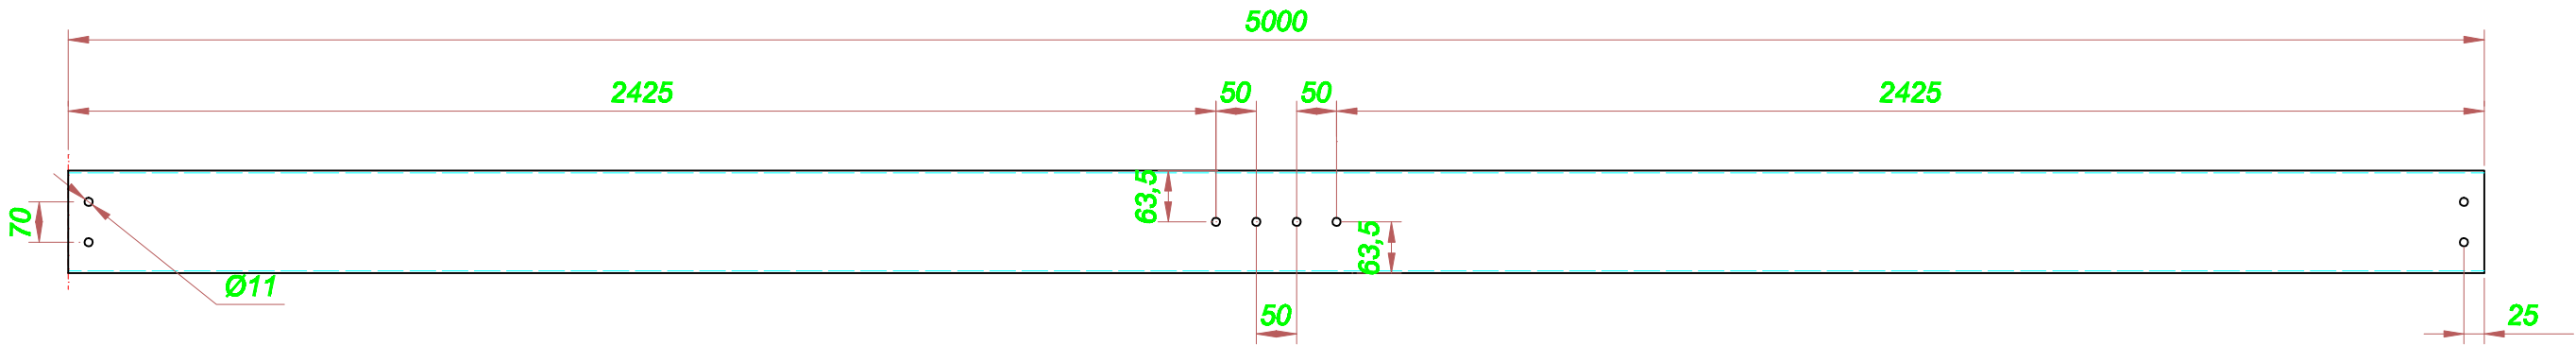


TERÇA-03
QUANT. 168PÇS
PERFIL U ENRIJECIDO127x50x20x3

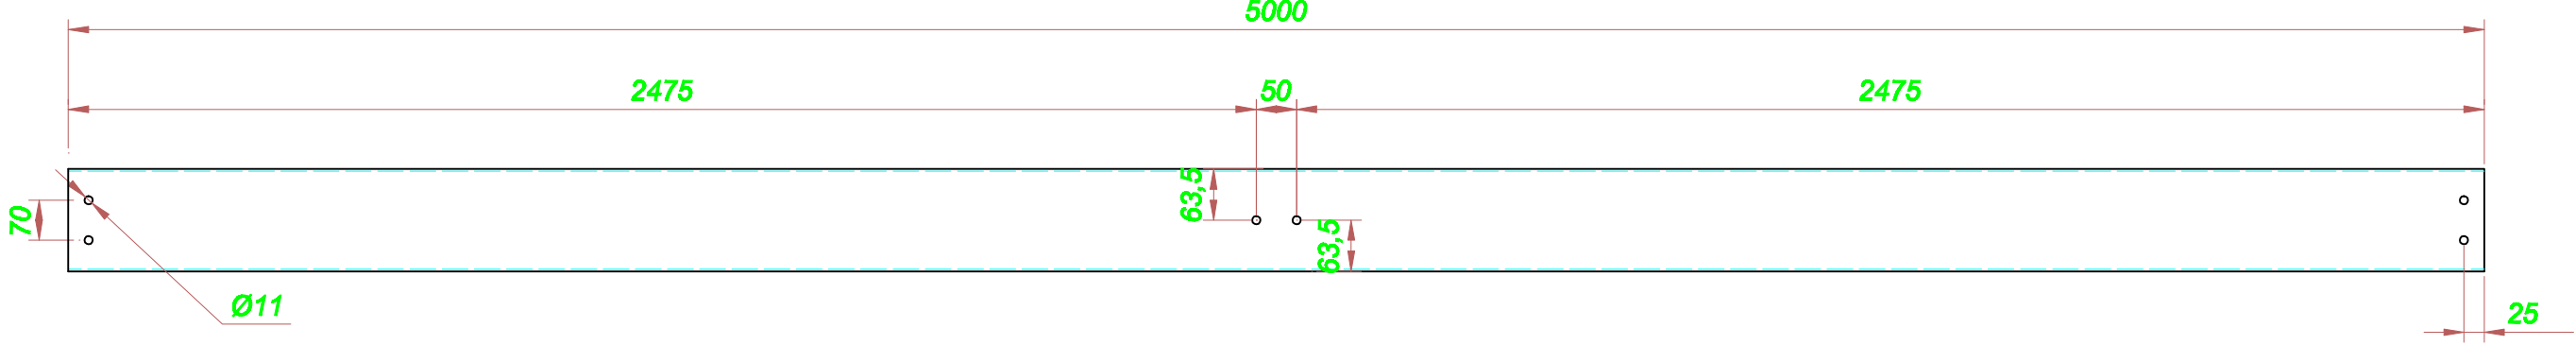


TERÇA-04
QUANT. 04PÇS
PERFIL U ENRIJECIDO127x50x20x3

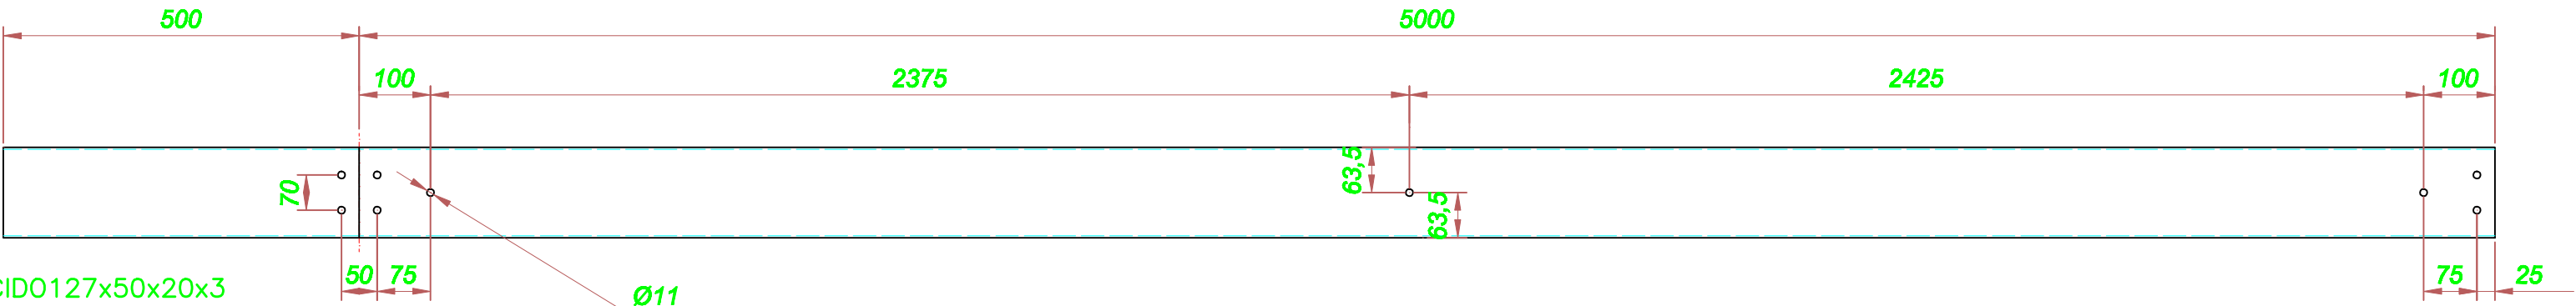

TERÇA-05
QUANT. 04PÇS
PERFIL U ENRIJECIDO127x50x20x3

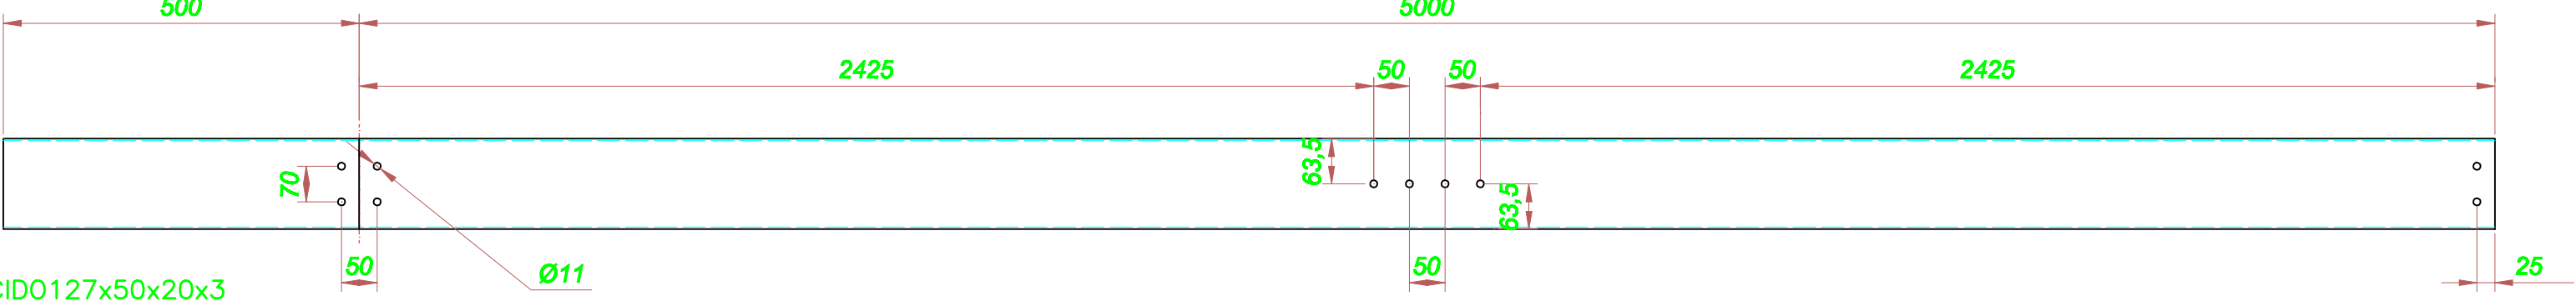

TERÇA-06
QUANT. 28PÇS
PERFIL U ENRIJECIDO127x50x20x3

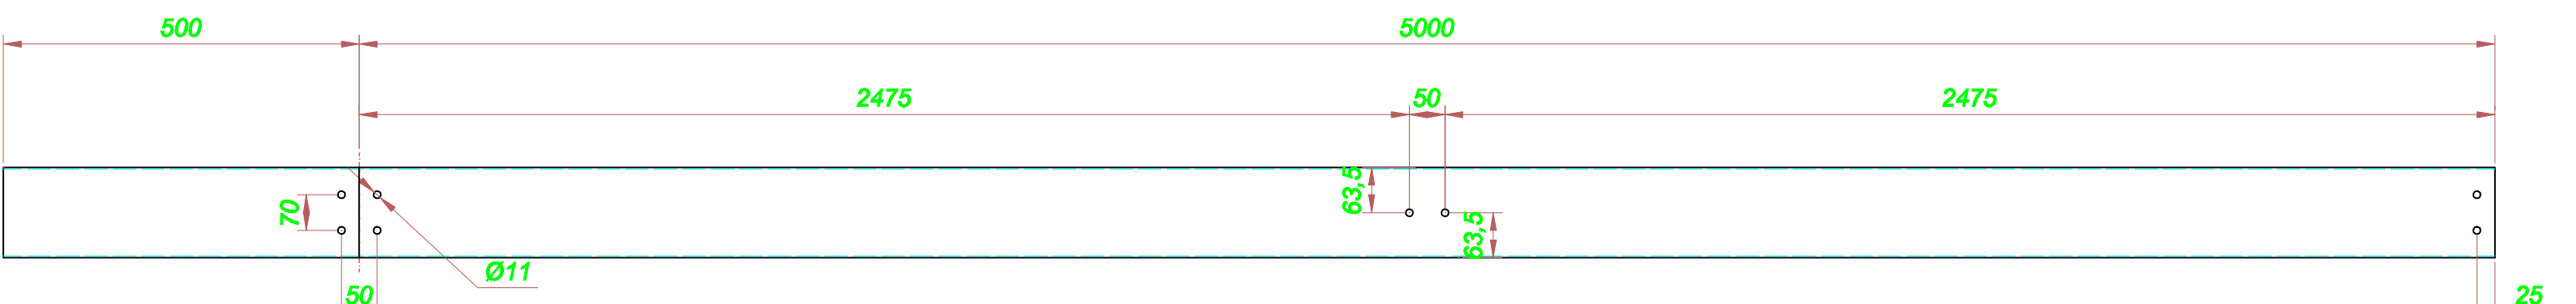

NOTAS:

1-TODAS AS DIMENSÕES ESTÃO EM MILIMETRO
SALVO INDICAÇÃO CONTRÁRIA

2-PINTURA:
LIMPEZA MECÂNICA C/ESCOVA DE AÇO E DESENGRAXANTE
UMA DEMÃO DE PRIMER ALQUIDICO OXIDO DE FERRO
COM ESPESSURA TOTAL DE 35MICRA DE PELICULA SECA
UMA DEMÃO DE ESMALTE SINTÉTICO COM ESPESSURA DE
35 MICRA DE PELICULA SECA NA COR A SER DEFINIDA

3-TOLERÂNCIAS CONFORME DIN 7168

4-TOLERÂNCIAS ADMISSÍVEIS CONFORME ABNT NBR 6371

5-SOLDAS CONFORME AWS - ELETRODO E7018

6-SOLDAS TÍPICO 3mm (E.A)

TOLERÂNCIAS LINEARES NÃO ESPECIFICADAS(mm)								
GRAU DE PRECISÃO	ATÉ 10mm	ACIMA DE 10 ATÉ 80mm	ACIMA DE 80 ATÉ 300mm	ACIMA DE 300 ATÉ 750mm	ACIMA DE 750 ATÉ 1250mm	ACIMA DE 1250 ATÉ 3000mm	ACIMA DE 3000 ATÉ 8000mm	ACIMA DE 8000mm
PIEÇAS CALDEIRARIA	±0,5	±1,0	±2,0	±3,0	±4,0	±5,0	±8,0	±10,0

Nº	DATA	RESPONSÁVEL	DESCRIÇÃO DA REVISÃO

FASE: PROJETO DE ESTRUTURA METÁLICA

GALPÃO DE ENGENHARIA
CAMPUS TEÓFILO OTONI

CAMPUS AVANÇADO DO MUCURI

AVENIDA DR. LUIS BOALI PORTO SALMAN, S/Nº - BAIRRO IPIRANGA - TEÓFILO OTONI/MG

PROPRIETÁRIO: UNIVERSIDADE FEDERAL DOS VALES DO JEQUITINHONHA E MUCURI

CNPJ: 16.888.815/0001-57

TÍTULO: DETALHAMENTO DAS TESOURAS - PARTE 02

RT:

MACEDO SIQUEIRA PROJETOS & ENGENHARIA LTDA-ME

CNPJ: 09.568.066/0001-57

RT: ENG. CIVIL: ANTONIO AUGUSTO DE MACEDO - CREA: 81.745/DWG

RUA MARCAREA CORTONA Nº799, CANAAN, SETE LAGOAS/MG

FONES: (31) 3771-0554 / 9997-3184

MACEDO
Projetos e Engenharia

www.amacedoengenharia.com.br

Fones: (31) 3771-0554 / 9997-3184

VERSÃO:	DATA:	AUTOCAD:	FOLHA:
VERSÃO I	04.10.2011		03/05