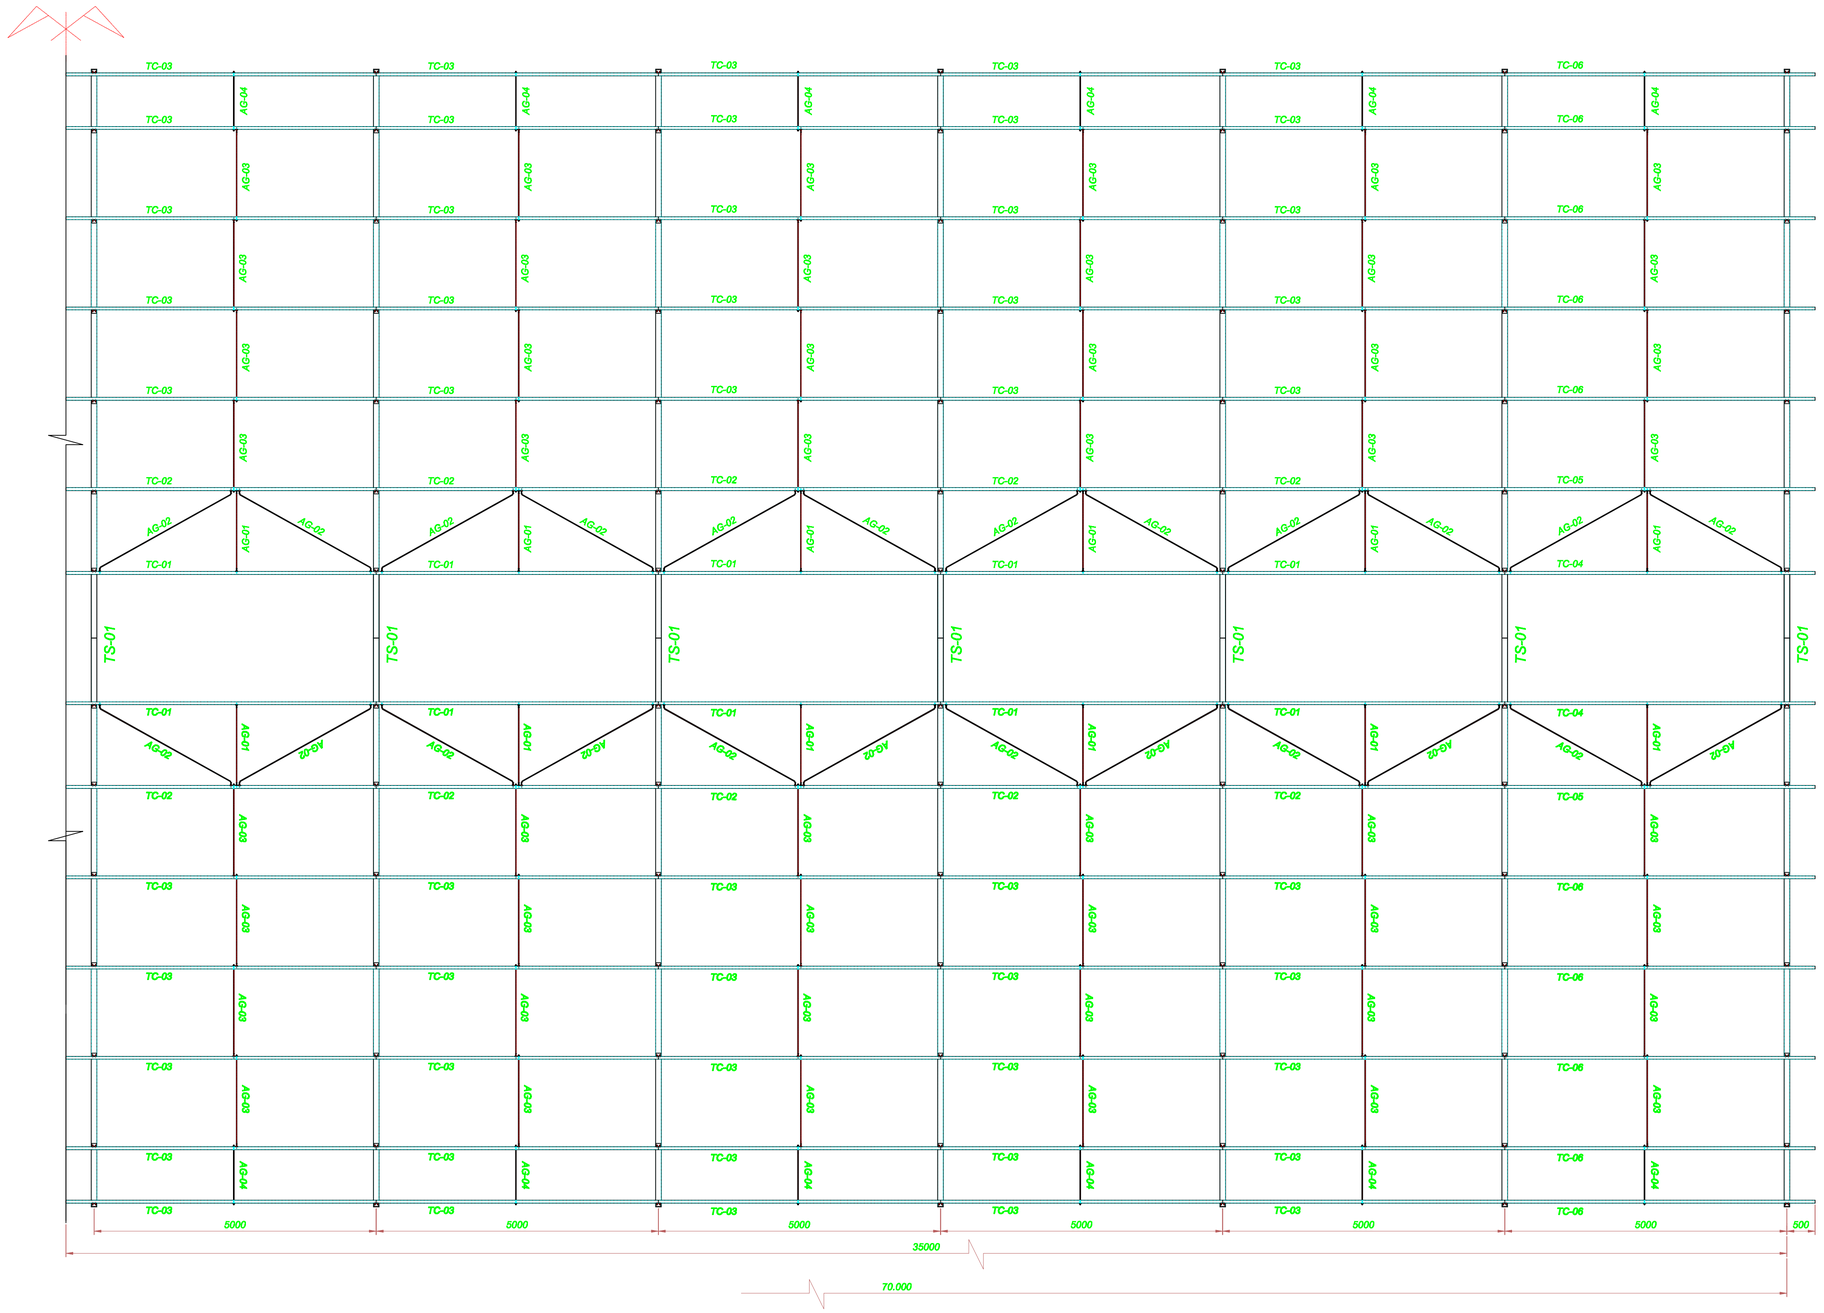


DIAGRAMA DE COBERTURA TELHADO

Nº:	DATA	RESPONSÁVEL	DESCRIÇÃO DA REVISÃO:

FASE:

PROJETO DE ESTRUTURA METÁLICA

GALPÃO DE ENGENHARIA

CAMPUS TEÓFILO OTONI

CAMPUS AVANÇADO DO MUCURI

AVENIDA DR. LUIS BOALI PORTO SALMAN, S/Nº - BAIRRO IPIRANGA - TEÓFILO OTONI/MG

PROPRIETÁRIO: UNIVERSIDADE FEDERAL DOS VALES DO JEQUITINHONHA E MUCURI

CNPJ 16.888.315/0001-57

UFVJM

TÍTULO

DIAGRAMA DE COBERTURA DO TELHADO

RT:

MACEDO SIQUEIRA PROJETOS & ENGENHARIA LTDA-ME
CNPJ: 09.565.686/0001-07
RT: ENG. CIVIL: ANTÔNIO AUGUSTO DE MACEDO – CREA: 81.748/DMG
RUA MARGARIDA CORDINA Nº799, CANAAN, SETE LAGOAS/MG
FONES: (31) 3771-0554 / 9997-3184

A.MACEDO Projetos e Engenharia
www.amacedoengenharia.com.br
Fones: (31) 3771-0554 / 9997-3184

VERSÃO:	DATA:	AUTOCAD:	FOLHA:
VERSÃO 1	04.10.2011		04/05

FORMATO INT. A1 (840x594cm)

JIUSEPE GÁSPARI