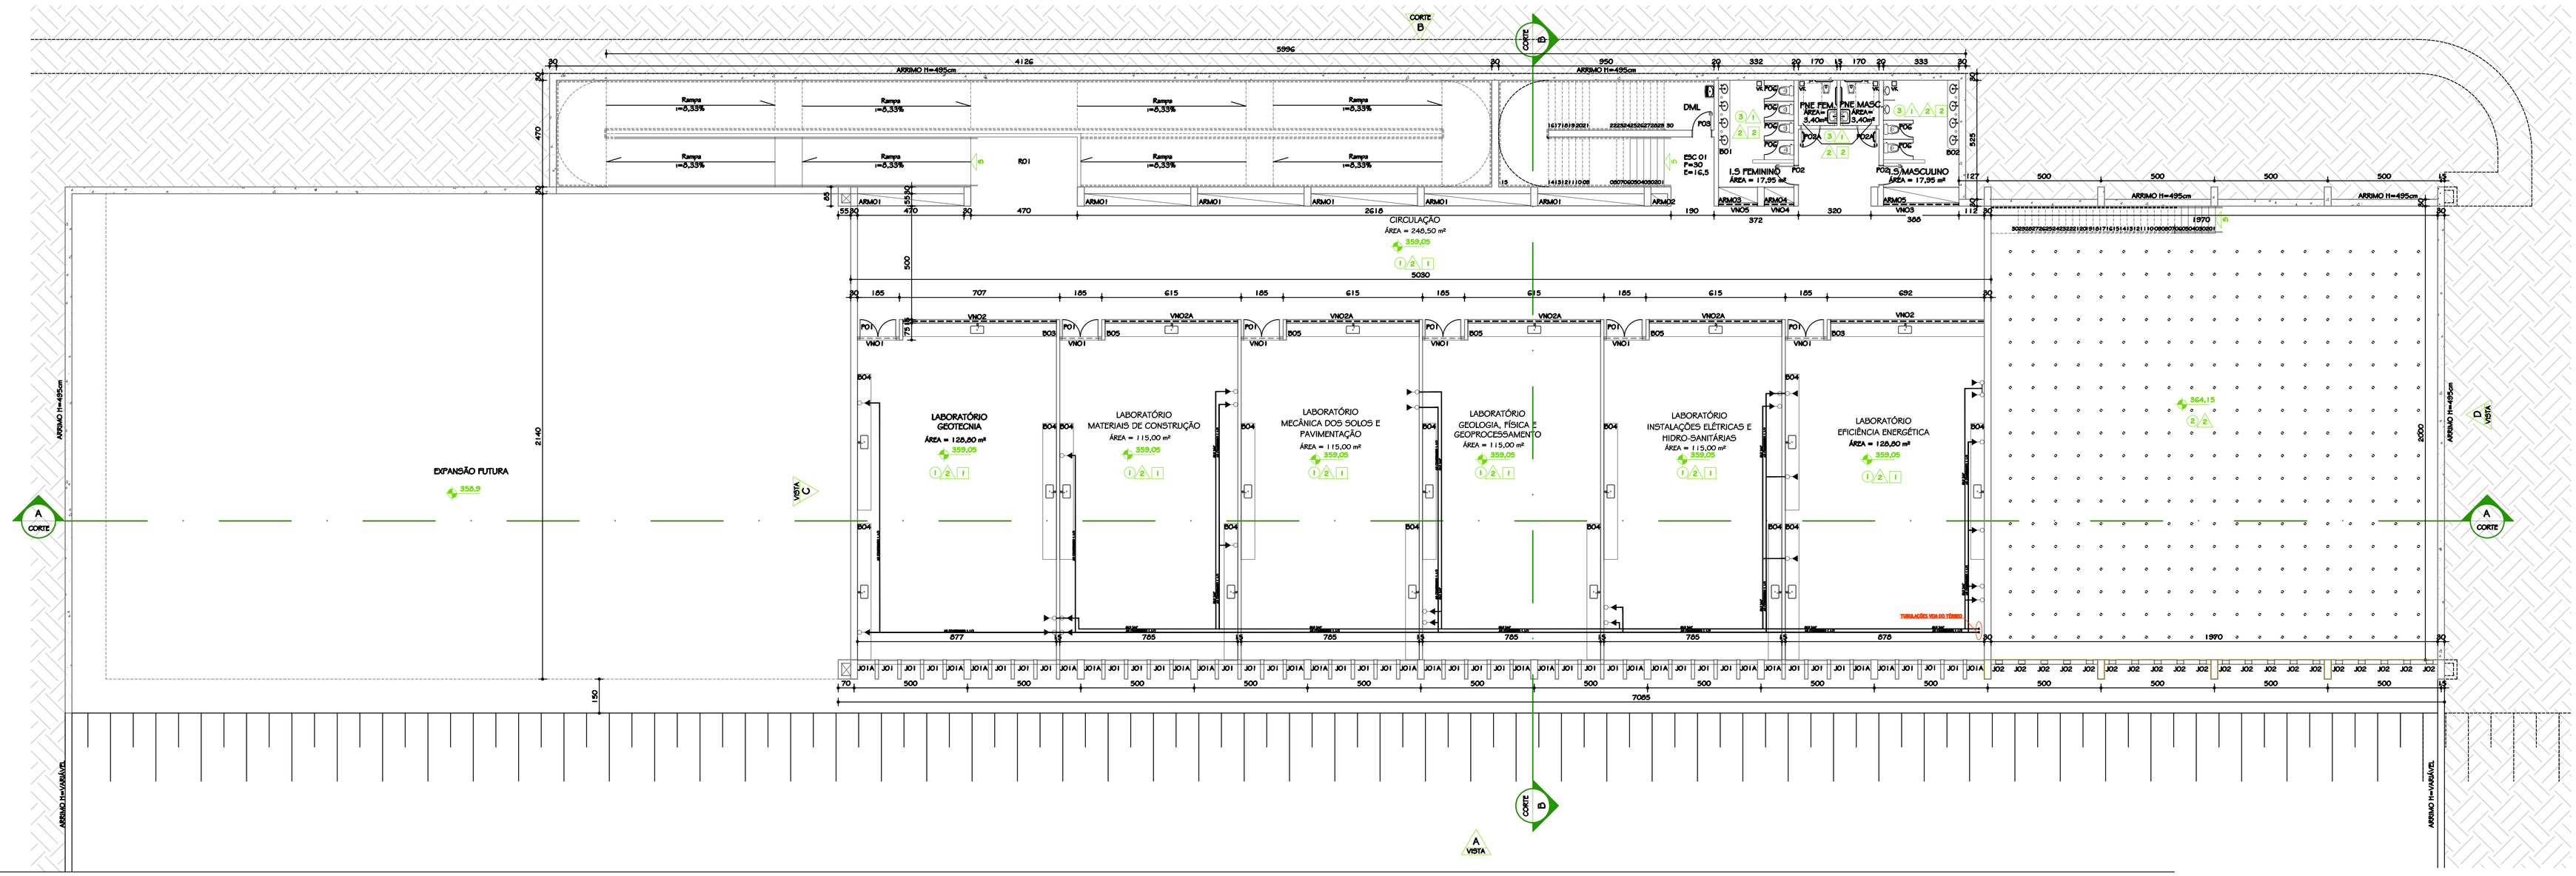

PLANTA SUBSOLO

ESC. 1:100

ÁREA 1º PAVIMENTO: 1.784,48m²

TABELA GERAL ESQUADRIAS

	DESCRIÇÃO	MEDIDA	TIPO	QUANTIDADE
PORTAS	P01	160x210	ABRIR 2 FOLHAS	06
	P02	80x210	ABRIR	04
	P02A	80x210	ABRIR P.N.E	04
	P03	80x210	ABRIR	01
	P04	470x300	ABRIR 02 FOLHAS	01
	P05	1.864x550	CORRER. 04 FOLHAS	01
	P06	60x160	ABRIR	12
JANELAS	J01	85x335x110	VENEZIANA/BASCULANTE	30
	J01A	77.5x335x110	VENEZIANA/BASCULANTE	20
	J02	30x30VARIÁVEL	FIXA	153
	J02A	130x30VARIÁVEL	FIXA	257
	J03	332.5x130x165	VENEZIANA/BASCULANTE	02
	J04	170x130x185	VENEZIANA/BASCULANTE	02
VEN.	VN01	165x150x295	VENEZIANA	06
	VN02	677.5x150x295	VENEZIANA	02
	VN02A	585x150x295	VENEZIANA	04
	VN03	332.5x150x295	VENEZIANA	02
	VN04	130x150x250	VENEZIANA	02
	VN05	172x150x250	VENEZIANA	02

TABELA GERAL REVESTIMENTOS

PISOS	1	PISO CIMENTADO LISO NÍVEL ZERO
	2	PISO CIMENTADO ÁSPERO
	3	CERÂMICA 30x30 PEI 4 / COR: CINZA ESCURO
PAREDES	1	PINTURA TINTA ACRÍLICA FOSCA/COR PALHA
	2	BARRADO CERÂMICO H=190cm
	3	PINTURA TINTA ACRÍLICA FOSCA/COR RAI
	4	PINTURA TINTA ACRÍLICA FOSCA/COR BRANCO NEVE
	5	PINTURA TINTA ACRÍLICA FOSCA/COR TOMATE SECO
TETO	1	PINTURA TINTA ACRÍLICA FOSCA COR: BRANCO NEVE
	2	FORRO PVC BRANCO

AS BUILT PROJETOS
Rua Jovino do Rosário, 1564 – Boa Vista
CEP 82560-435 – Curitiba – Paraná
asbuiltprojetos@gmail.com – (41)3205-0969

OBRA: GALPÃO DAS ENGENHARIAS - TEÓFILO OTONI
LOCAL: UNIVERSIDADE DOS VALES DO JEQUITINHONHA E MUCURI - UFVJM
ENDEREÇO: Avenida Dr. Luis Boali Porto Salman, s/n - Bairro Ipiranga - Teófilo Otoni - MG

REFERÊNCIA: INSTALAÇÕES CANALIZADAS DE GASES ESPECIAIS
PLANTA PAVIMENTO SUBSOLO

PRANCHA: GM 02 03

ARQUIVO: GM02

DESENHO: DANIEL

DATA: 04/10/2012

ESCALA: INDICADA

PROPRIETÁRIO: UNIVERSIDADE DOS VALES DO JEQUITINHONHA E MUCURI - UFVJM

AUTOR DO PROJETO: Engº Mecânico Roberto Pedrosa Luparelli — CREA: CREA - PR 110477/D