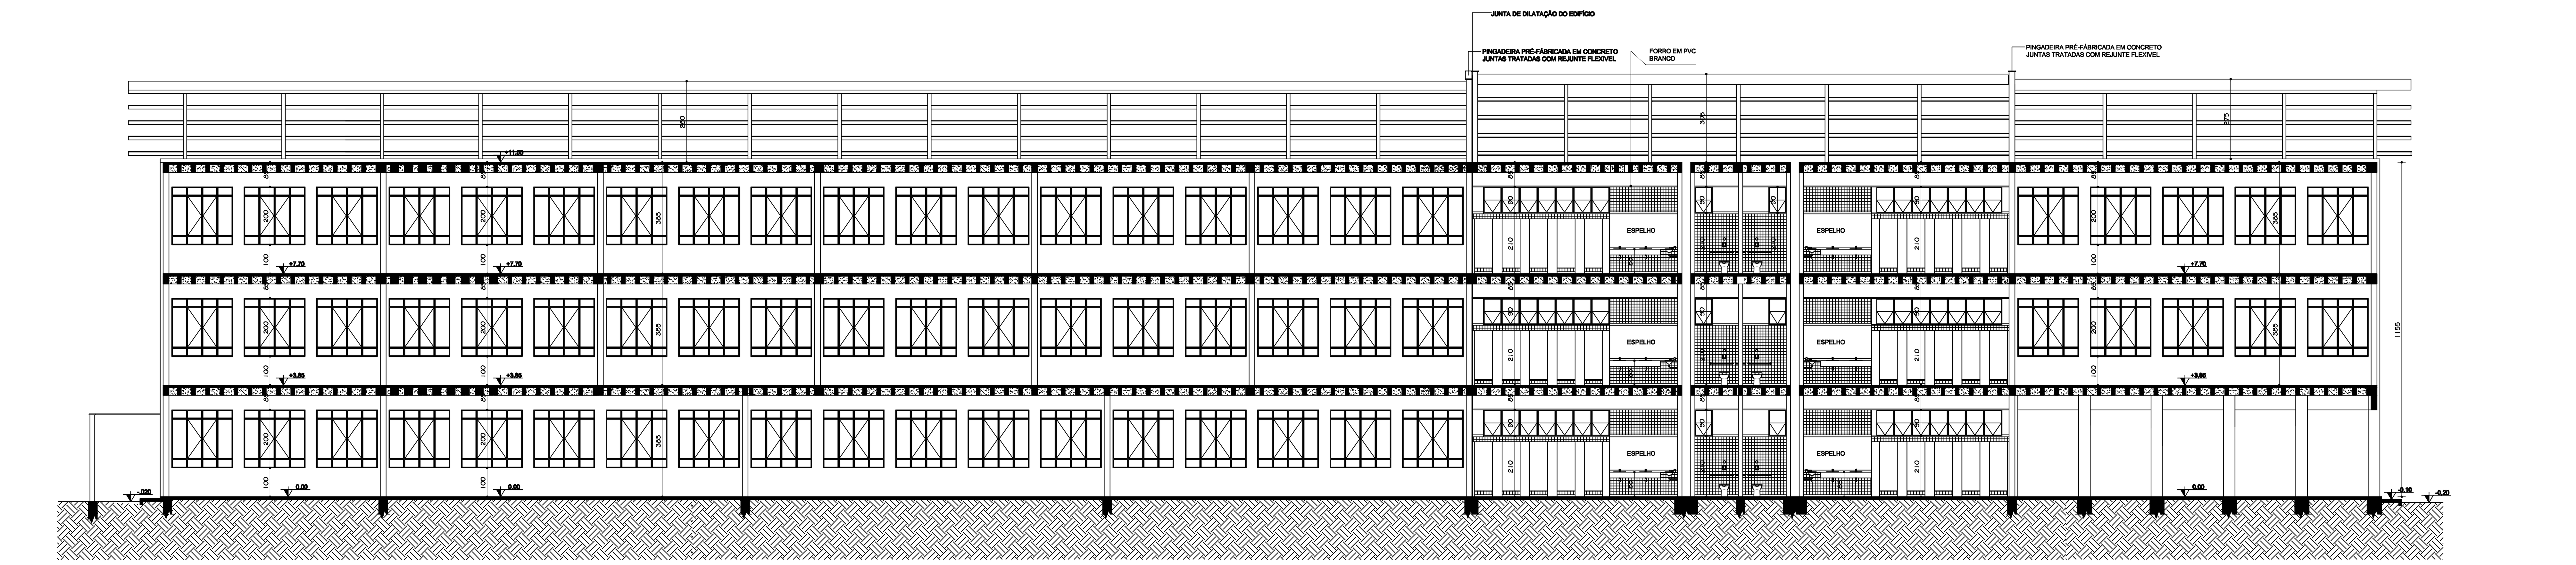

corte BB
escala 1/100

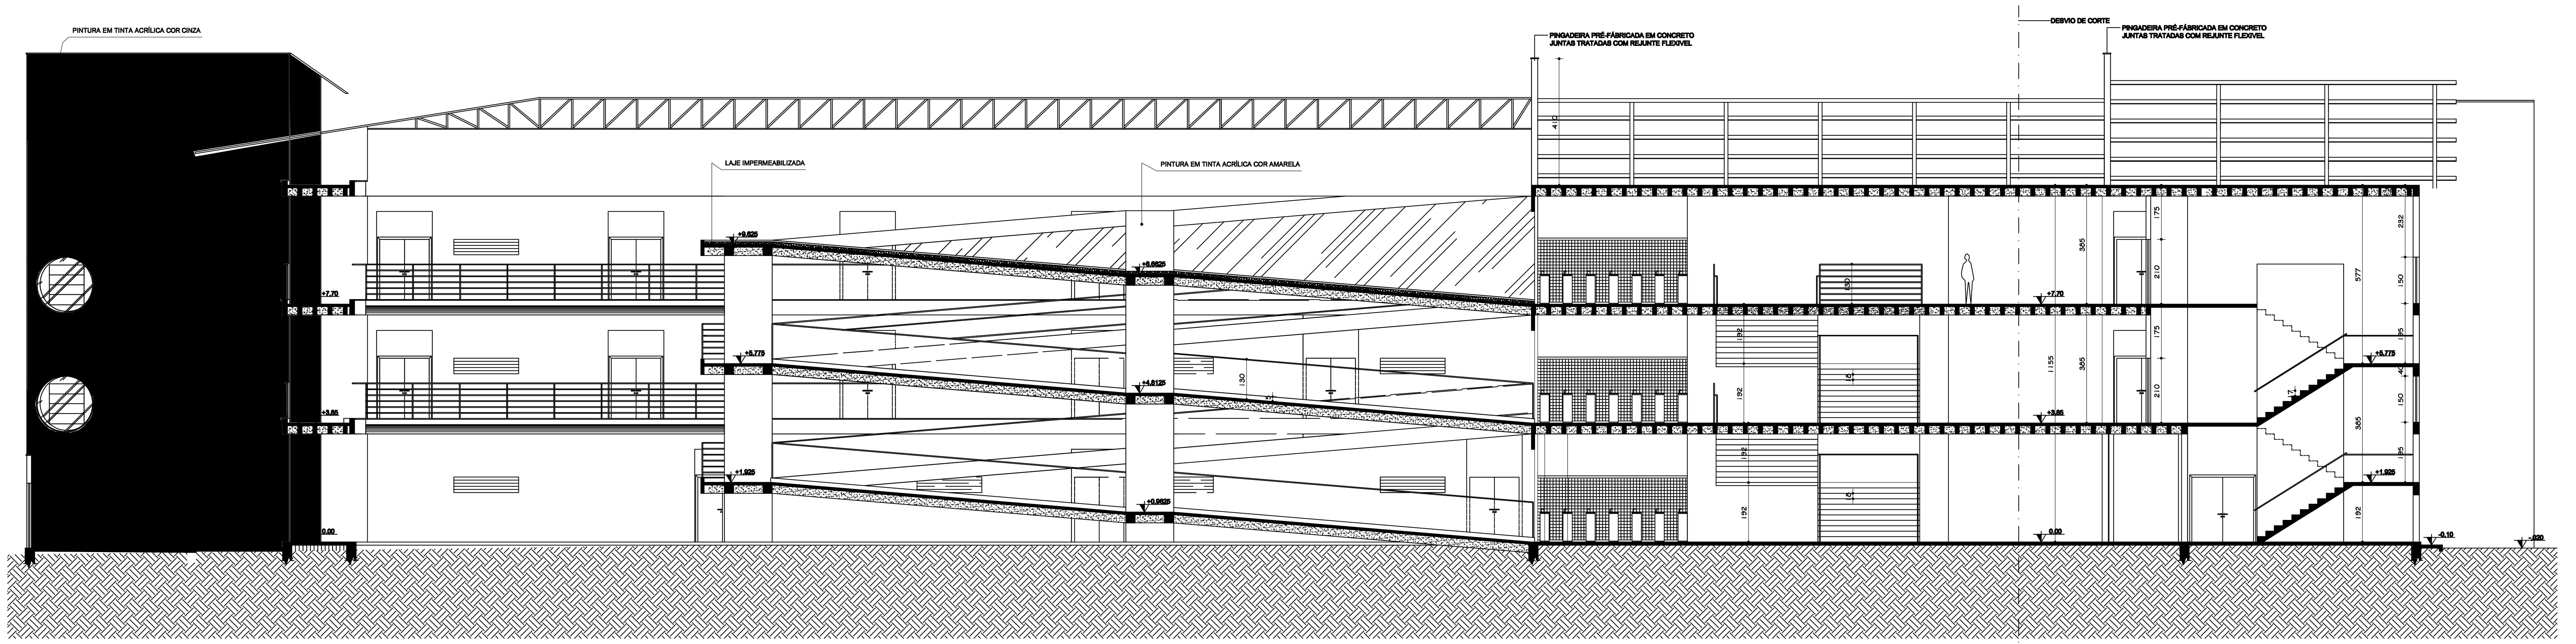

corte CC
escala 1/100

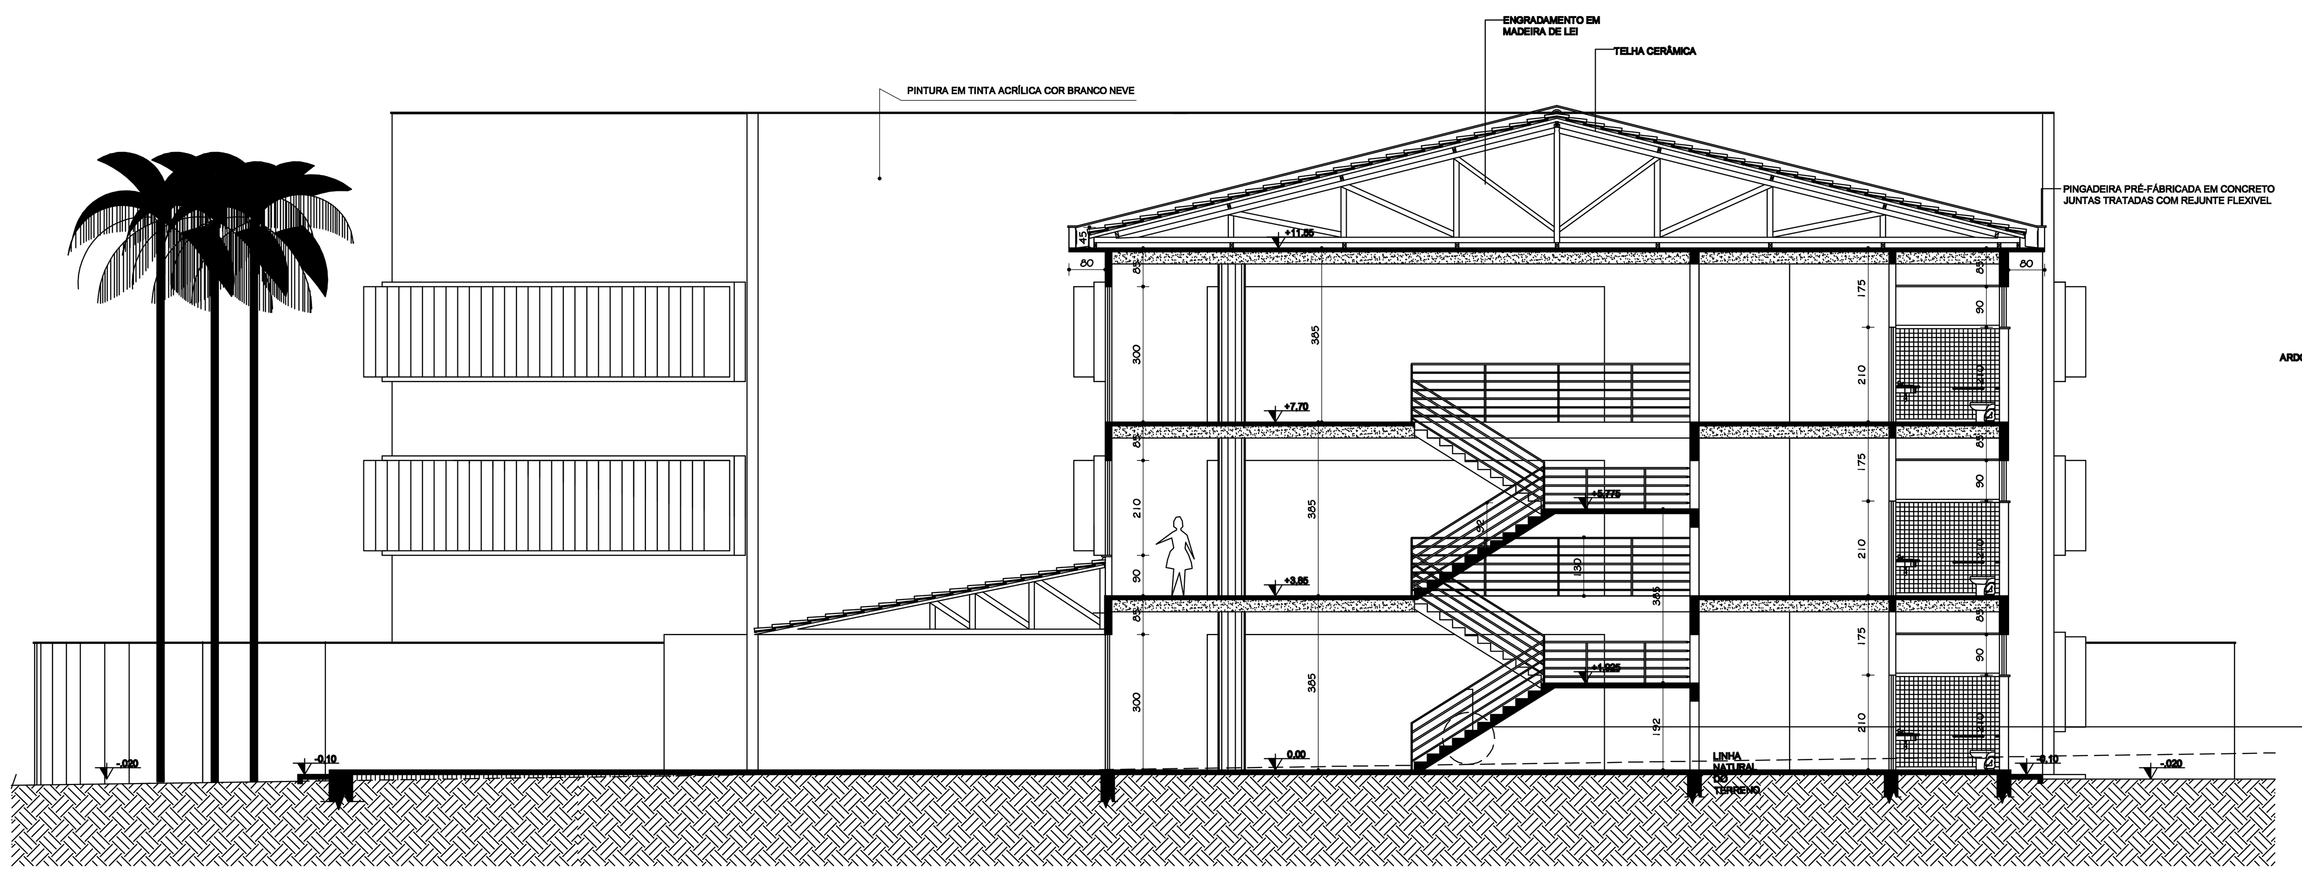

corte DD
escala 1/100

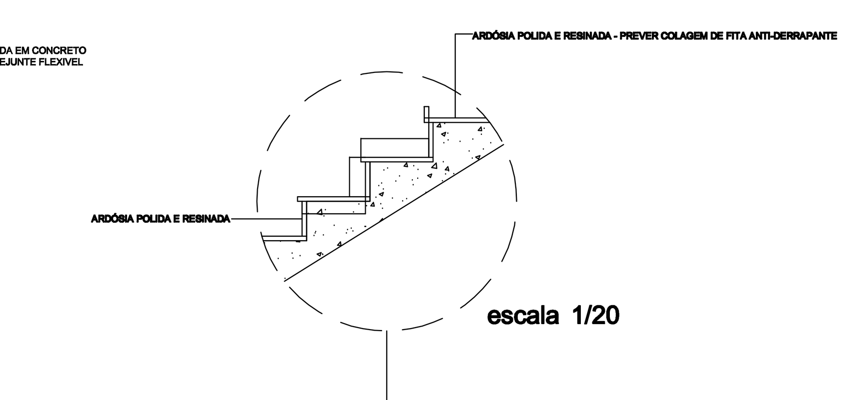

escala 1/20

ESQUADRIAS

ref.	largura	altura	peitoril	quant.	descrição
P1	460	240	-	2	ESQUADRIA DE ALUMÍNIO NATURAL FOSCO, FECHAMENTOS EM VIDRO INCOLOR
P2	230	240	-	1	ESQUADRIA DE ALUMÍNIO NATURAL FOSCO, FECHAMENTOS EM VIDRO INCOLOR
P3	190	240	-	3	ESQUADRIA DE ALUMÍNIO NATURAL FOSCO, FECHAMENTOS EM VIDRO INCOLOR
P4	200	210	-	3	PORTA CORTA FOGO
P5	80	210	-	3	MADEIRA MACIÇA, ESPESURA DE 3,5cm.
P6	220	210	-	1	PORTA METÁLICA
P7	220	210		3	PORTA CORTA FOGO
P8	160	210	-	30	PRANCHETA REFORÇADA, ESPESURA DE 3,5cm. PINTADA EM ESMALTE SINTÉTICO COR CINZA CLARO, ALISARES DE 7CM DE LARGURA
P9	80	210	-	18	PRANCHETA REFORÇADA, ESPESURA DE 3,5cm. PINTADA EM ESMALTE SINTÉTICO COR CINZA CLARO, ALISARES DE 7CM DE LARGURA
J1	210	200	100	128	ESQUADRIA DE ALUMÍNIO NATURAL FOSCO, FECHAMENTOS EM VIDRO INCOLOR, ABERTURA EM CORRER DUAS FOLHAS
J2	435	90	210	6	ESQUADRIA DE ALUMÍNIO NATURAL FOSCO, FECHAMENTOS EM VIDRO INCOLOR, ABERTURA MÁXIMO AR
J3	60	90	210	6	ESQUADRIA DE ALUMÍNIO NATURAL FOSCO, FECHAMENTOS EM VIDRO INCOLOR, ABERTURA MÁXIMO AR
J4	300	150	195	2	ESQUADRIA DE ALUMÍNIO NATURAL FOSCO, FECHAMENTOS EM VIDRO INCOLOR, ABERTURA EM BÁSCULA
J5	300	150	190	3	ESQUADRIA DE ALUMÍNIO NATURAL FOSCO, FECHAMENTOS EM VIDRO INCOLOR, ABERTURA EM BÁSCULA
J6	300	50	100	3	ESQUADRIA DE ALUMÍNIO NATURAL FOSCO, FECHAMENTOS EM VIDRO INCOLOR, ABERTURA EM BÁSCULA
J7	180	180	165	4	ESQUADRIA DE ALUMÍNIO NATURAL FOSCO, FECHAMENTOS EM VIDRO INCOLOR, ABERTURA EM BÁSCULA
J8	1825	200	100	2	ESQUADRIA DE ALUMÍNIO NATURAL FOSCO, FECHAMENTOS EM VIDRO INCOLOR, ABERTURA MÁXIMO AR
V1	210	50	160	30	VENEZIANA EM ALUMÍNIO NATURAL FOSCO

TABELA GERAL ACABAMENTOS

	ref.	descrição
PISOS	1	PISO CERÂMICO PEI 5 - TONALIDADE CLARA
	2	PISO EM CONCRETO POLIDO
	3	PISO EM GRAMA ESMERALDA
	4	PISO EMBORRACHADO TIPO "RIPADÃO"
	5	PISO EM ARDÓSIA POLIDA E RESINADA
PAREDE	1	PINTURA EM TINTA PVA COR BRANCO GELO
	2	RODAPÉ H = 7cm, GRANITO CINZA ANDORINHA BARRADO CERÂMICO H = 200cm, EM PASTILHA(10X10)cm, COR CATANO CLARO - STRUFALDI CERÂMICAS. BARRADO H = 7cm, GRANITO CINZA ANDORINHA ACIMA PINTURA EM TINTA PVA COR BRANCO NEVE
	3	PINTURA EM TINTA ACRÍLICA COR CINZA
	4	PINTURA EM TINTA ACRÍLICA COR AMARELA
	5	PINTURA EM TINTA ACRÍLICA TONALIDADE TERRA (POTE DE ARGILA DA CORAL OU SIMILAR)
TETO	1	LAJE APARENTE
	2	FORRO PVC BRANCO
	3	TELHA CERÂMICA APARENTE

NOTAS

QUADRO DE ÁREAS

PAVTO TÉRREO	2136,59m²
2.° PAVTO	1817,34m²
3.° PAVTO (EXCLUI A RAMPA)	1687,34m²
TOTAL A CONSTRUIR	5641,27m²

TÍTULO: PROJETO ARQUITETÔNICO BÁSICO

OBSERVAÇÕES: CONFERIR MEDIDAS NA OBRA

PAVILHÃO DE SALAS DE AULA
CAMPUS DE JANAÚBA

PROPRIETÁRIO: UNIVERSIDADE FEDERAL DOS VALES DO JEQUITINHONHA E MUCURI — CNPJ: 16.888.315/0001-57

CONTEÚDO: CORTES: BB, CC E DD

AUTOR DO PROJETO ARQUITETÔNICO DE ADEQUAÇÃO: Karenina Martins Valadares

AUTOR DO PROJETO ARQUITETÔNICO: FÁBIO ELDER DOS SANTOS

ESCALAS: INDICADAS | DATA: ABRIL 2013 | CADISTA: RONEY CAMPOS | FOLHA: 03/05

ARQUIVO: PAV SALAS DE AULA -JANAUBA