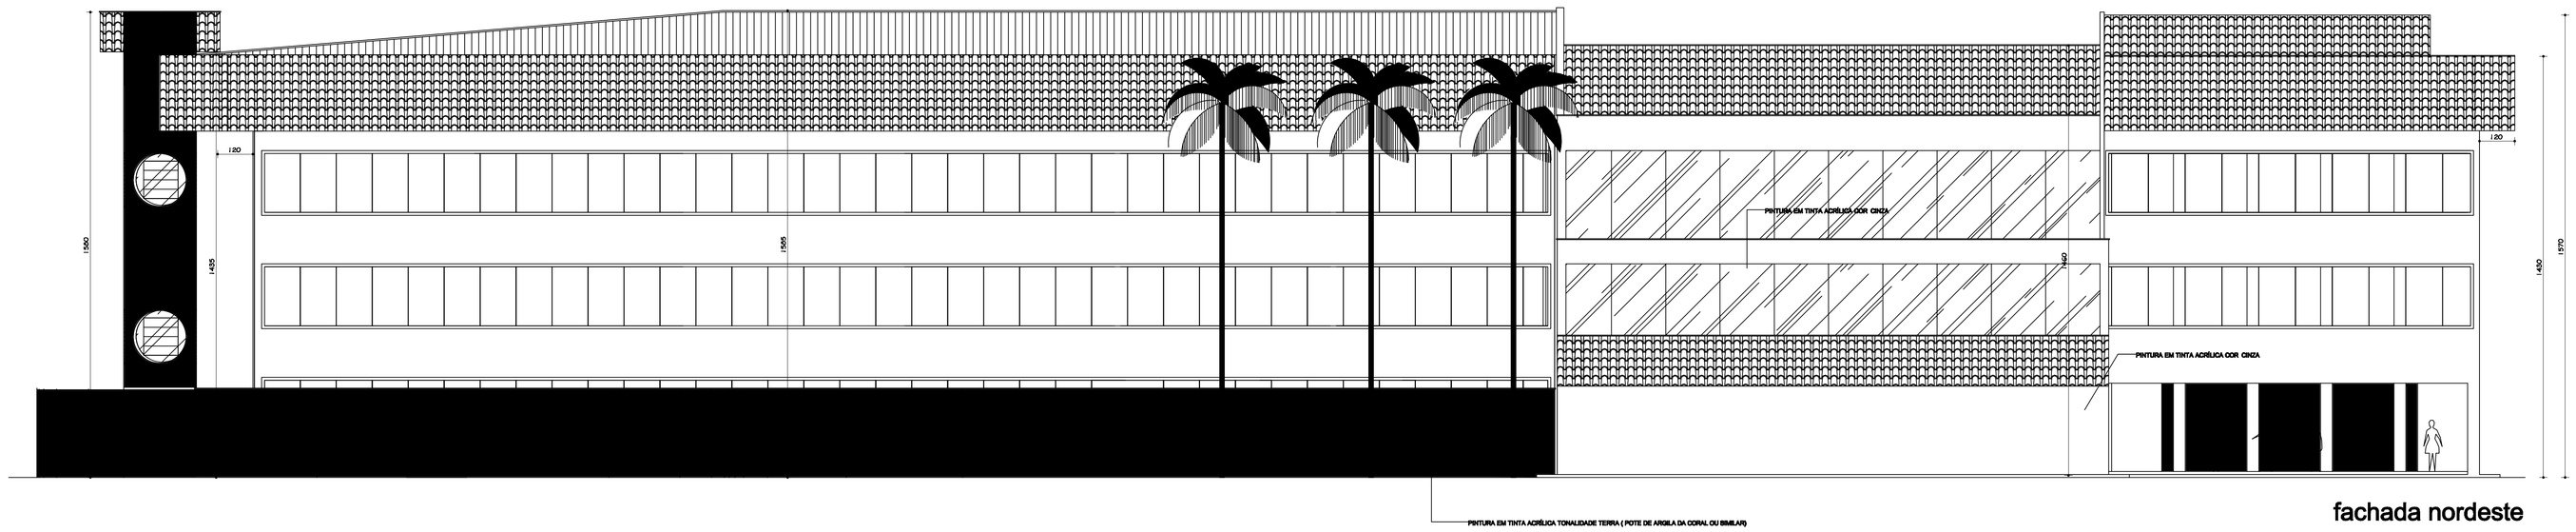

fachada nordeste

escala 1/100

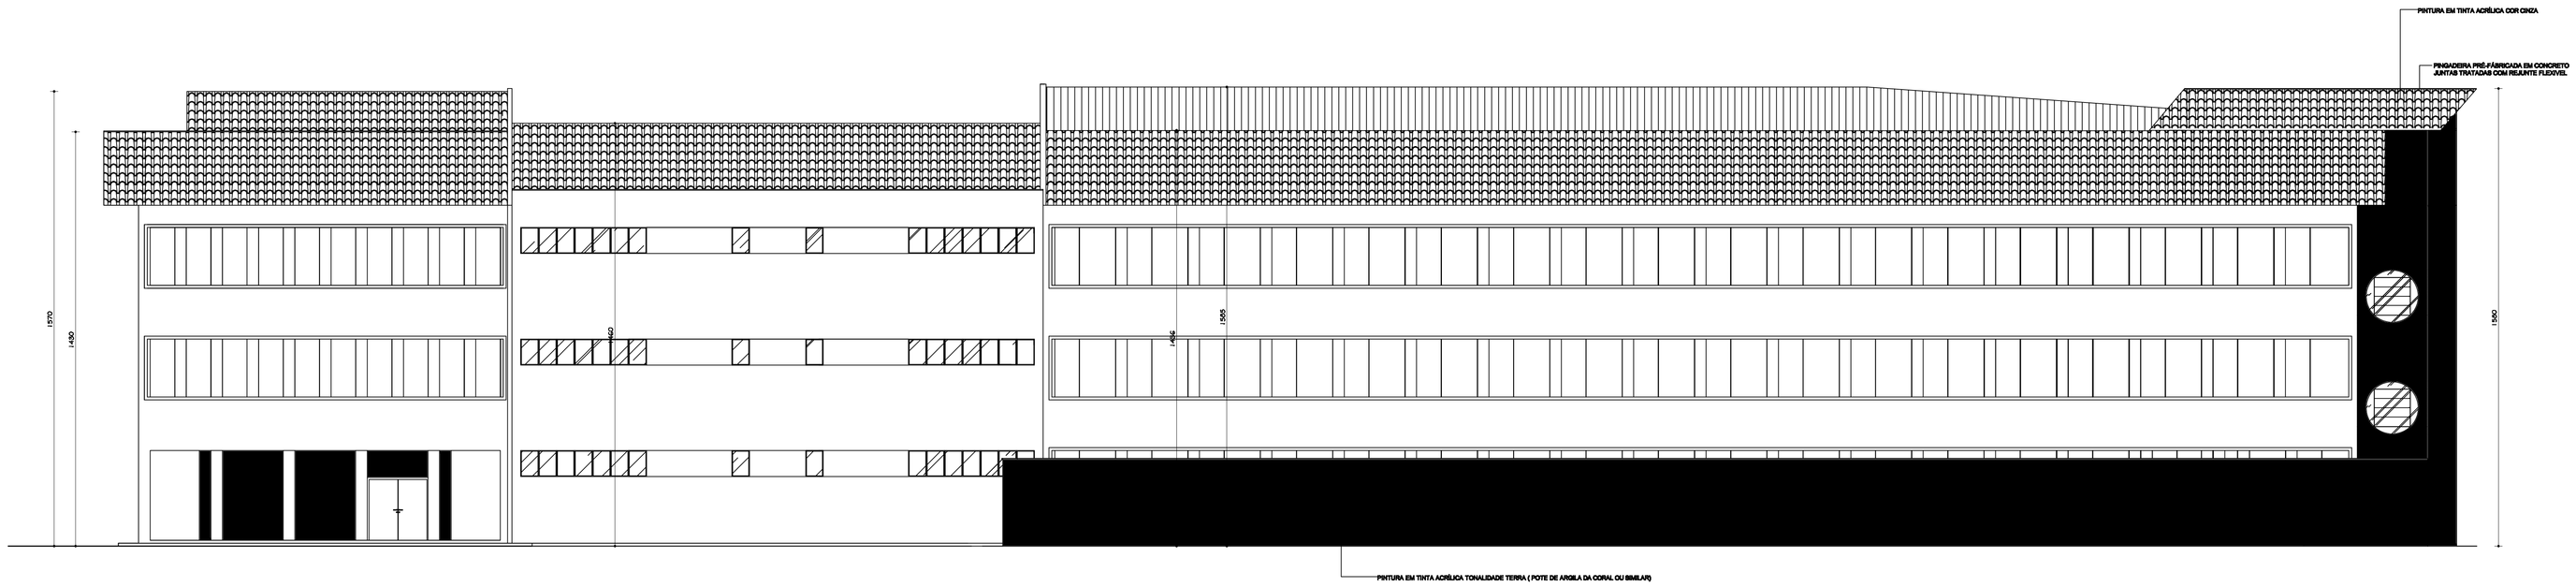

fachada sudoeste

escala 1/100

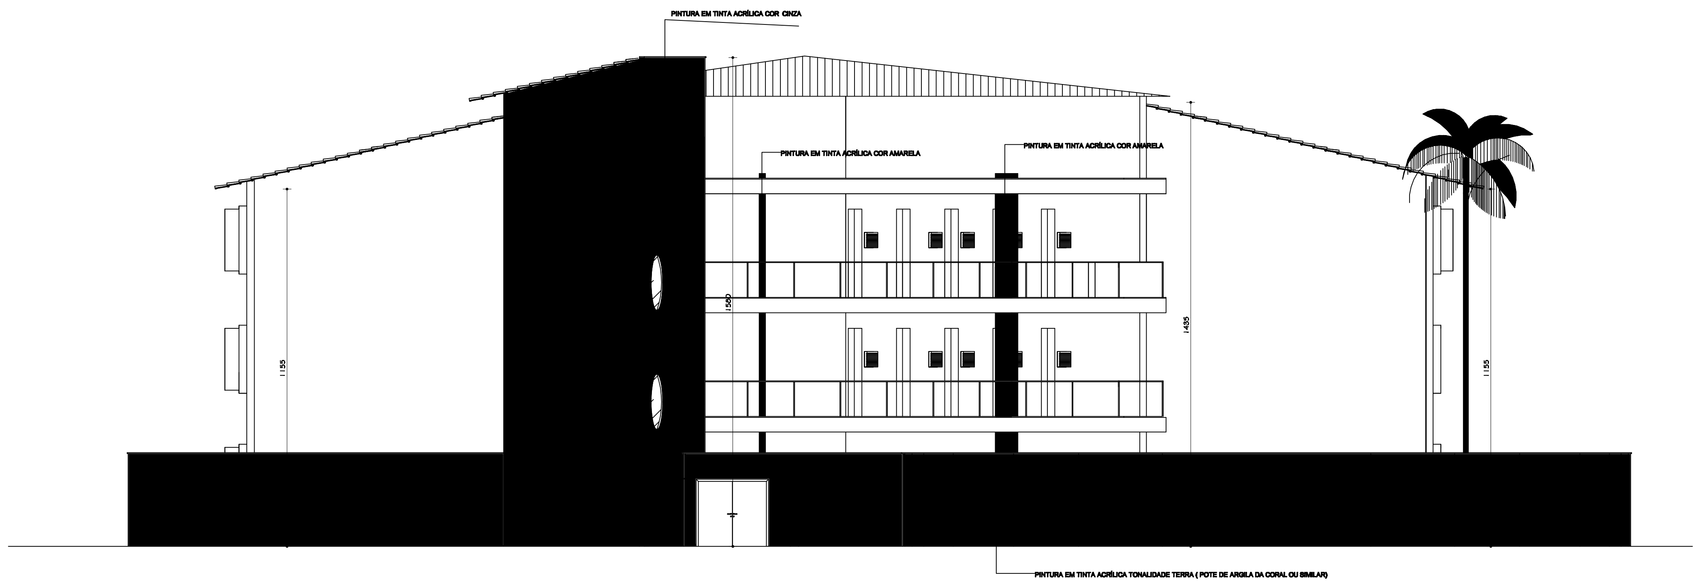

fachada sudeste

escala 1/100

ESQUADRIAS

ref.	largura	altura	peitoril	quant.	descrição
P1	480	240	-	2	ESQUADRIA DE ALUMÍNIO NATURAL FOSCO, FECHAMENTOS EM VIDRO INCOLOR
P2	330	240	-	1	ESQUADRIA DE ALUMÍNIO NATURAL FOSCO, FECHAMENTOS EM VIDRO INCOLOR
P3	165	240	-	3	ESQUADRIA DE ALUMÍNIO NATURAL FOSCO, FECHAMENTOS EM VIDRO INCOLOR
P4	330	210	-	3	PORTA CORTA FOGO
P5	80	210	-	3	MADEIRA MAGNÓLIA, ESPESSURA DE 3,0mm.
P6	230	210	-	1	PORTA METÁLICA
P7	230	210		3	PORTA CORTA FOGO
P8	160	210	-	30	PRANCHETA REFORÇADA, ESPESSURA DE 3,0mm. PINTADA EM ESMALTE SINTÉTICO COR CINZA CLARO, ALBANEIS DE 70N DE LARGURA.
P9	80	210	-	18	PRANCHETA REFORÇADA, ESPESSURA DE 3,0mm. PINTADA EM ESMALTE SINTÉTICO COR CINZA CLARO, ALBANEIS DE 70N DE LARGURA.
J1	210	200	100	138	ESQUADRIA DE ALUMÍNIO NATURAL FOSCO, FECHAMENTOS EM VIDRO INCOLOR, ABERTURA EM CORRER DUAS FOLHAS
J2	430	90	210	6	ESQUADRIA DE ALUMÍNIO NATURAL FOSCO, FECHAMENTOS EM VIDRO INCOLOR, ABERTURA MÁXIMO AR
J3	80	90	210	6	ESQUADRIA DE ALUMÍNIO NATURAL FOSCO, FECHAMENTOS EM VIDRO INCOLOR, ABERTURA MÁXIMO AR
J4	300	180	186	2	ESQUADRIA DE ALUMÍNIO NATURAL FOSCO, FECHAMENTOS EM VIDRO INCOLOR, ABERTURA EM BÁSCULA
J5	300	180	180	3	ESQUADRIA DE ALUMÍNIO NATURAL FOSCO, FECHAMENTOS EM VIDRO INCOLOR, ABERTURA EM BÁSCULA
J6	300	80	103	3	ESQUADRIA DE ALUMÍNIO NATURAL FOSCO, FECHAMENTOS EM VIDRO INCOLOR, ABERTURA EM BÁSCULA
J7	180	180	186	4	ESQUADRIA DE ALUMÍNIO NATURAL FOSCO, FECHAMENTOS EM VIDRO INCOLOR, ABERTURA EM BÁSCULA
J8	1600	200	100	3	ESQUADRIA DE ALUMÍNIO NATURAL FOSCO, FECHAMENTOS EM VIDRO INCOLOR, ABERTURA MÁXIMO AR
V1	210	80	160	39	VENEZIANA EM ALUMÍNIO NATURAL FOSCO

TABELA GERAL ACABAMENTOS

PISOS	1	PISO CERÂMICO PEI 5 - TONALIDADE CLARA
	2	PISO EM CONCRETO POLIDO
	3	PISO EM GRAMA ESMERALDA
	4	PISO EMBORRACHADO TIPO "RIPADÃO"
	5	PISO EM ARDÓSIA POLIDA E RESINADA
PAREDE	1	PINTURA EM TINTA PVA COR BRANCO GELO
	2	RODAPÉ H = 7cm, GRANITO CINZA ANDORINHA BARRADO CERÂMICO H = 305mm, EM PASTILHA(10X10)cm, COR CATANÔ CLARO - STRUFALDI CERÂMICAS. BARRADO H = 7cm, GRANITO CINZA ANDORINHA ACIMA PINTURA EM TINTA PVA COR BRANCO NEVE
	3	PINTURA EM TINTA ACRÍLICA COR CINZA
	4	PINTURA EM TINTA ACRÍLICA COR AMARELA
	5	PINTURA EM TINTA ACRÍLICA TONALIDADE TERRA (POTE DE ARGILA DA CORAL OU SIMILAR)
TETO	1	LAJE APARENTE
	2	FORRO PVC BRANCO
	3	TELHA CERÂMICA APARENTE

NOTAS

QUADRO DE ÁREAS

PAVTO TÉRREO	2136,59m²
2.° PAVTO	1817,34m²
3.° PAVTO (EXCLUI A RAMPA)	1687,34m²
TOTAL A CONSTRUIR	5641,27m²

TÍTULO: PROJETO ARQUITETÔNICO BÁSICO

OBSERVAÇÕES: CONFERIR MEDIDAS NA OBRA

PAVILHÃO DE SALAS DE AULA
CAMPUS DE JANAÚBA

PROPRIETÁRIO: UNIVERSIDADE FEDERAL DOS VALES DO JEQUITINHONHA E MUCURI — CNPJ: 16.888.315/0001-57

CONTEÚDO: FACHDAS: NORDESTE, SUDESTE E SUDOESTE

AUTOR DO PROJETO ARQUITETÔNICO DE ADEQUAÇÃO: Karenina Martins Valadares

AUTOR DO PROJETO ARQUITETÔNICO: FÁBIO ELDER DOS SANTOS

ESCALA:	DATA:	CADISTA:	FOLHA:
INDICADAS	ABRIL 2013	RONEY CAMPOS	04/05

ARQUIVO: PAV SALAS DE AULA -JANAUBA