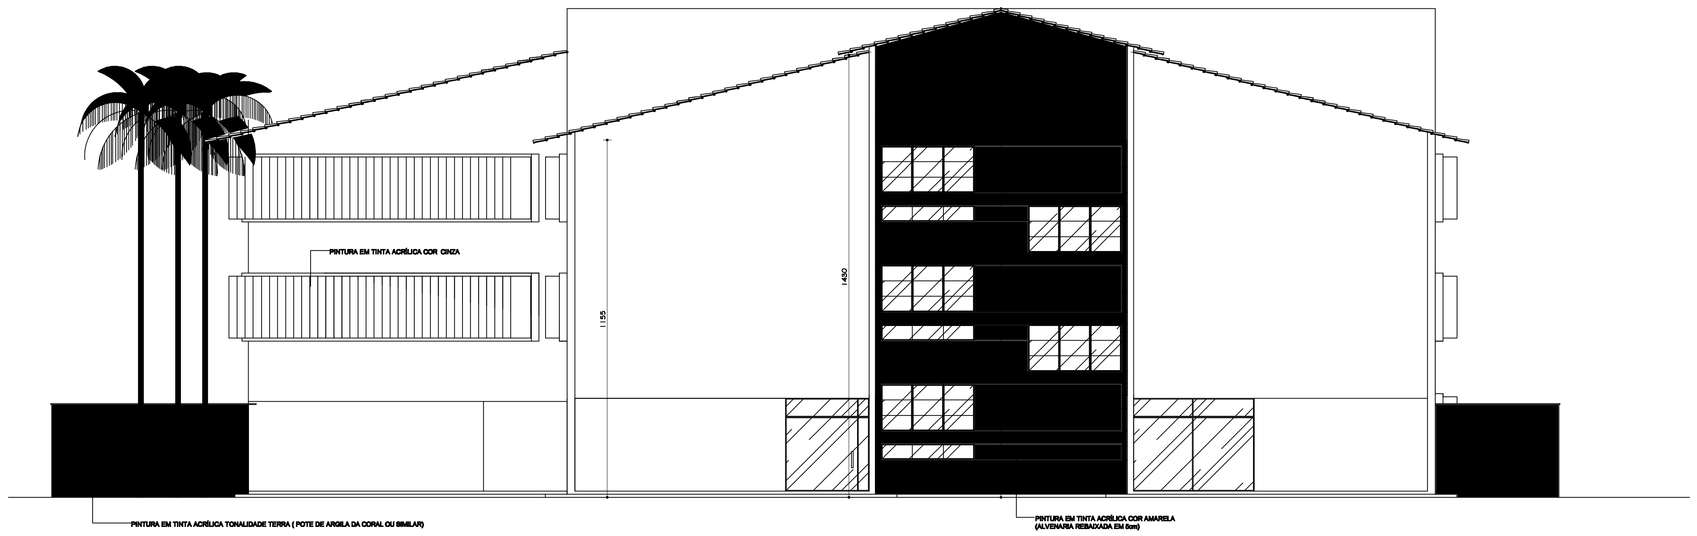

fachada noroeste

escala 1/100

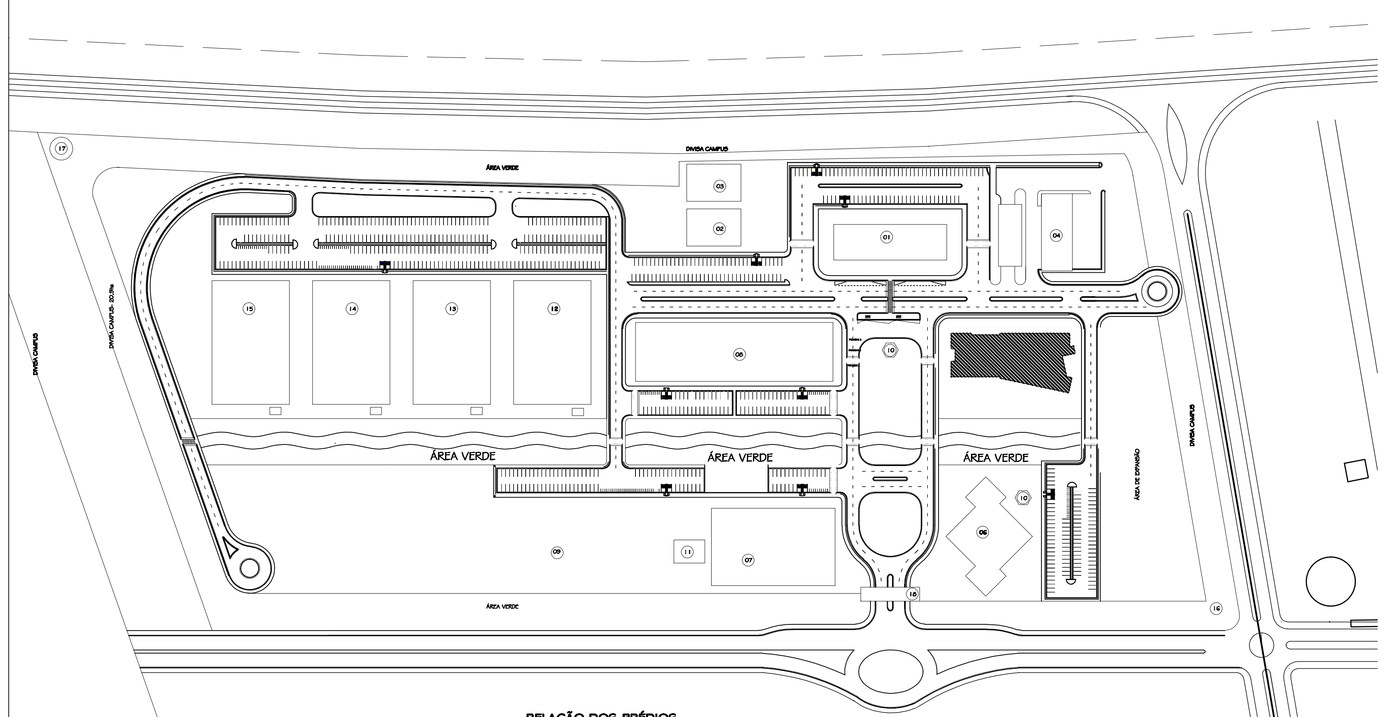

RELAÇÃO DOS PRÉDIOS

1	ADMINISTRAÇÃO	7	RESTAURANTES E SERVIÇOS	13	PRÉDIO DE LABORATÓRIOS DAS ENGENHARIAS II
2	ALMOXARIFADO	8	CONVENÇÕES E AUDITÓRIOS	14	PRÉDIO DE LABORATÓRIOS DAS ENGENHARIAS III
3	GALPÃO PATRIMÔNIO	9	PAVILHÃO DE SALAS DE AULA II	15	PRÉDIO DE LABORATÓRIOS DAS ENGENHARIAS IV
4	GALPÃO TRANSPORTE	10	LANCHONETES	16	RESERVATÓRIO DE ÁGUA
5	PRÉDIO DE PAVILHÃO DE AULAS I	11	PRÉDIO DE DCE	17	ESTAÇÃO ELEVATÓRIA DE ESGOTO
6	BIBLIOTECA	12	PRÉDIO DAS ENGENHARIAS I	18	PORTAL

planta de situação - campus

escala 1/2000

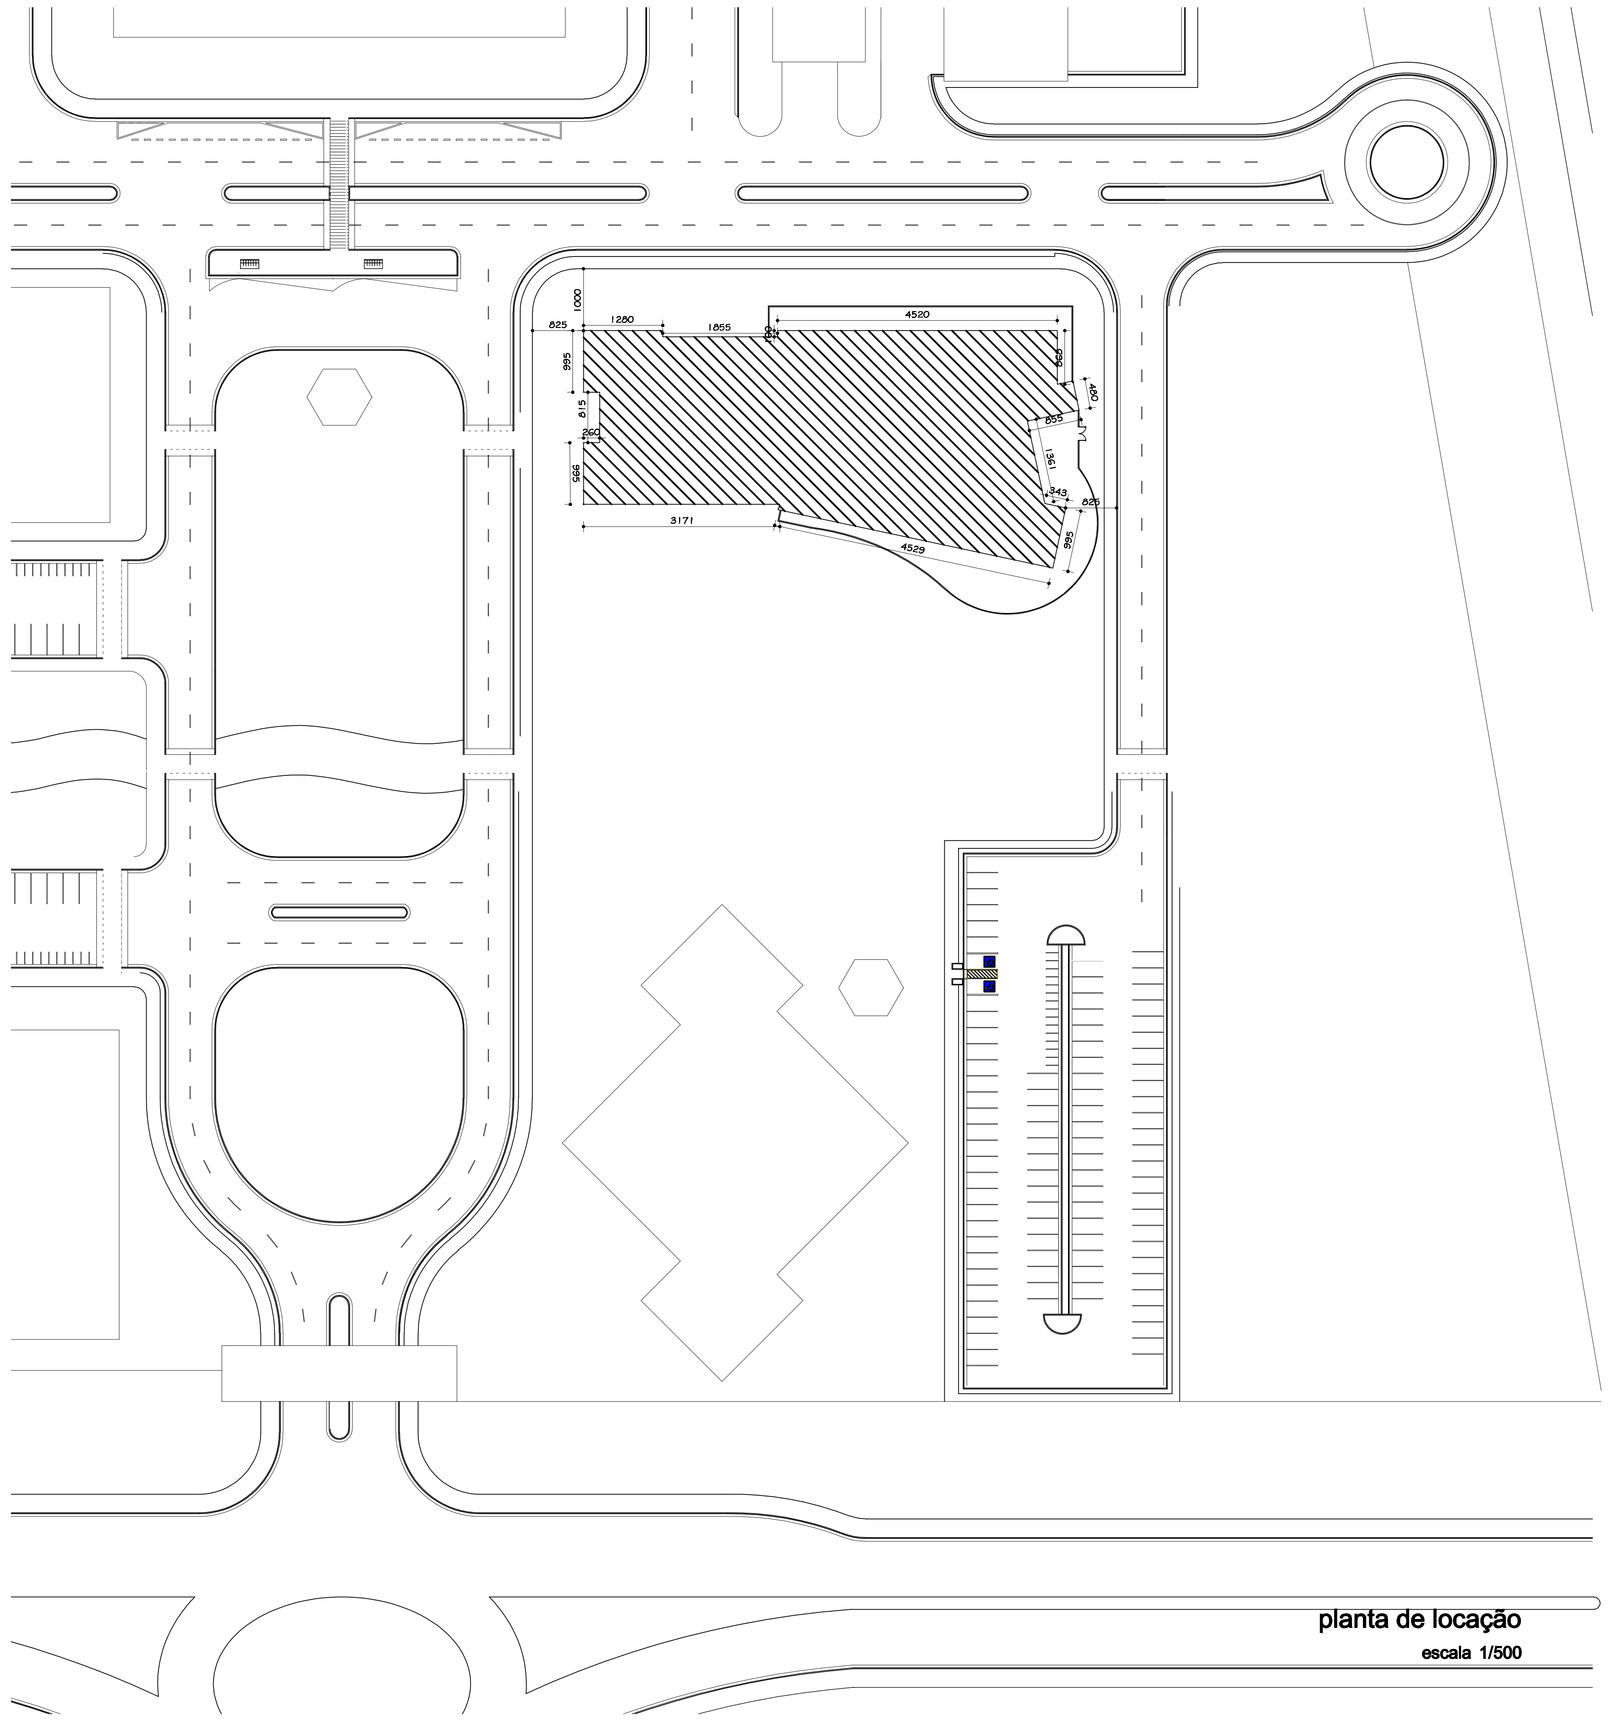

planta de locação

escala 1/500

ESQUADRIAS						
ref.	largura	altura	peitoril	quant.	descrição
P1	480	240	-	2	ESQUADRIA DE ALUMÍNIO NATURAL FOSCO, FECHAMENTOS EM VIDRO INCOLOR
P2	230	240	-	1	ESQUADRIA DE ALUMÍNIO NATURAL FOSCO, FECHAMENTOS EM VIDRO INCOLOR
P3	155	240	-	3	ESQUADRIA DE ALUMÍNIO NATURAL FOSCO, FECHAMENTOS EM VIDRO INCOLOR
P4	320	210	-	3	PORTA CORTA FOGO
P5	80	210	-	3	MADEIRA MACIÇA, ESPESSURA DE 3,5cm.
P6	220	210	-	1	PORTA METÁLICA
P7	220	210		3	PORTA CORTA FOGO
P8	160	210	-	30	PRANCHETA REFORÇADA, ESPESSURA DE 3,5mm. PINTADA EM ESMALTE SINTÉTICO COR CINZA CLARO, ALIÁVERS DE FIXA DE LARGURA.
P9	80	210	-	16	PRANCHETA REFORÇADA, ESPESSURA DE 3,5mm. PINTADA EM ESMALTE SINTÉTICO COR CINZA CLARO, ALIÁVERS DE FIXA DE LARGURA.
J1	210	200	100	138	ESQUADRIA DE ALUMÍNIO NATURAL FOSCO, FECHAMENTOS EM VIDRO INCOLOR, ABERTURA EM CORRER SUAS FOLHAS
J2	435	80	210	6	ESQUADRIA DE ALUMÍNIO NATURAL FOSCO, FECHAMENTOS EM VIDRO INCOLOR, ABERTURA MÁXIMO AR
J3	60	60	210	6	ESQUADRIA DE ALUMÍNIO NATURAL FOSCO, FECHAMENTOS EM VIDRO INCOLOR, ABERTURA MÁXIMO AR
J4	300	180	105	2	ESQUADRIA DE ALUMÍNIO NATURAL FOSCO, FECHAMENTOS EM VIDRO INCOLOR, ABERTURA EM BÁSCULA
J5	300	180	100	3	ESQUADRIA DE ALUMÍNIO NATURAL FOSCO, FECHAMENTOS EM VIDRO INCOLOR, ABERTURA EM BÁSCULA
J6	300	80	100	3	ESQUADRIA DE ALUMÍNIO NATURAL FOSCO, FECHAMENTOS EM VIDRO INCOLOR, ABERTURA EM BÁSCULA
J7	180	180	105	4	ESQUADRIA DE ALUMÍNIO NATURAL FOSCO, FECHAMENTOS EM VIDRO INCOLOR, ABERTURA EM BÁSCULA
J8	1800	200	100	3	ESQUADRIA DE ALUMÍNIO NATURAL FOSCO, FECHAMENTOS EM VIDRO INCOLOR, ABERTURA MÁXIMO AR
V1	210	80	150	30	VENEZIANA EM ALUMÍNIO NATURAL FOSCO

PISOS	1	PISO CERÂMICO PEI 5 - TONALIDADE CLARA
	2	PISO EM CONCRETO POLIDO
	3	PISO EM GRAMA ESMERALDA
	4	PISO EMBORRACHADO TIPO "RIPASÃO"
	5	PISO EM ARDÓSIA POLIDA E REBAIXADA
PAREDE	1	PINTURA EM TINTA PVA COR BRANCO GELO
	2	RODAPÉ H = 7cm, GRANITO CINZA ANDORINHA. BARRADO CERÂMICO H = 300mm, EM PASTILHA(10X10)cm, COR CATANÃO CLARO - STRUFALDI CERÂMICAS. BARRADO H = 7cm, GRANITO CINZA ANDORINHA. ACIMA PINTURA EM TINTA PVA COR BRANCO NEVE
	3	PINTURA EM TINTA ACRÍLICA COR CINZA
	4	PINTURA EM TINTA ACRÍLICA COR AMARELA
	5	PINTURA EM TINTA ACRÍLICA TONALIDADE TERRA (POTE DE ARGILA DA CORAL OU SIMILAR)
TETO	1	LAJE APARENTE
	2	FORRO PVC BRANCO
	3	TELHA CERÂMICA APARENTE

TABELA GERAL ACABAMENTOS

NOTAS

QUADRO DE ÁREAS	
PAVTO TÉRREO	2136,59m²
2.° PAVTO	1817,34m²
3.° PAVTO (EXCLUI A RAMPA)	1687,34m²
TOTAL A CONSTRUIR	5641,27m²

TÍTULO: PROJETO ARQUITETÔNICO BÁSICO

OBSERVAÇÕES: CONFERIR MEDIDAS NA OBRA

PAVILHÃO DE SALAS DE AULA
CAMPUS DE JANAÚBA

PROPRIETÁRIO: UNIVERSIDADE FEDERAL DOS VALES DO JEQUITINHONHA E MUCURI — CNPJ: 16.888.315/0001-57

CONTEÚDO: FACHADA NOROESTE, PLANTA DE SITUAÇÃO E PLANTA DE LOCAÇÃO

AUTOR DO PROJETO ARQUITETÔNICO DE ADEQUAÇÃO: Karenina Martins Valadares

AUTOR DO PROJETO ARQUITETÔNICO: FÁBIO ELDER DOS SANTOS

ESCALAS:	DATA:	CADISTA:	FOLHA:
INDICADAS	ABRIL 2013	RONEY CAMPOS	05/05

ARQUIVO: PAV SALAS DE AULA -JANAUBA