




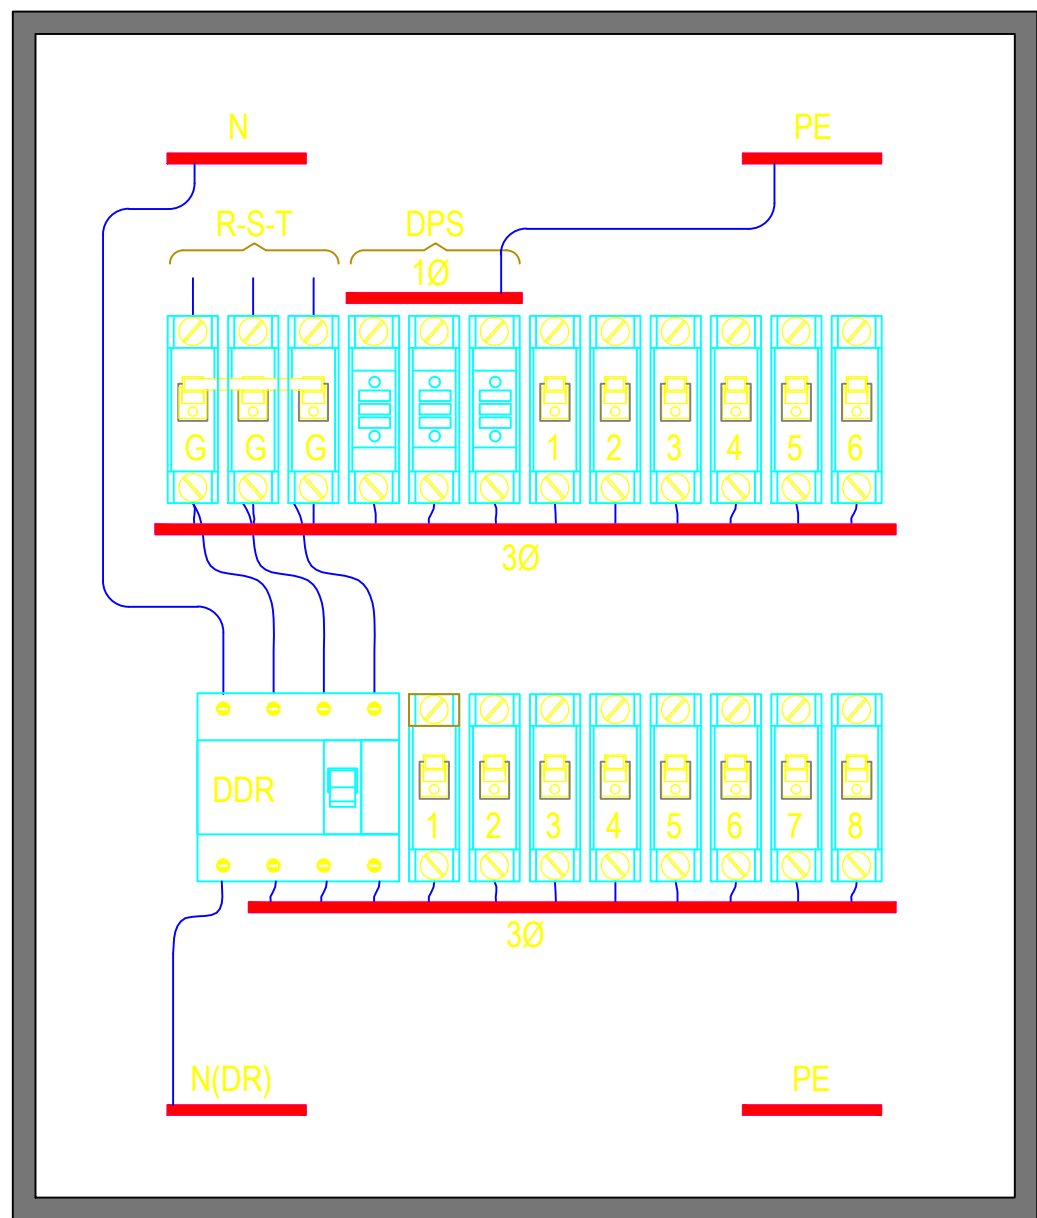


01 DETALHE QUADRO GENÉRICO
S/ ESCALA

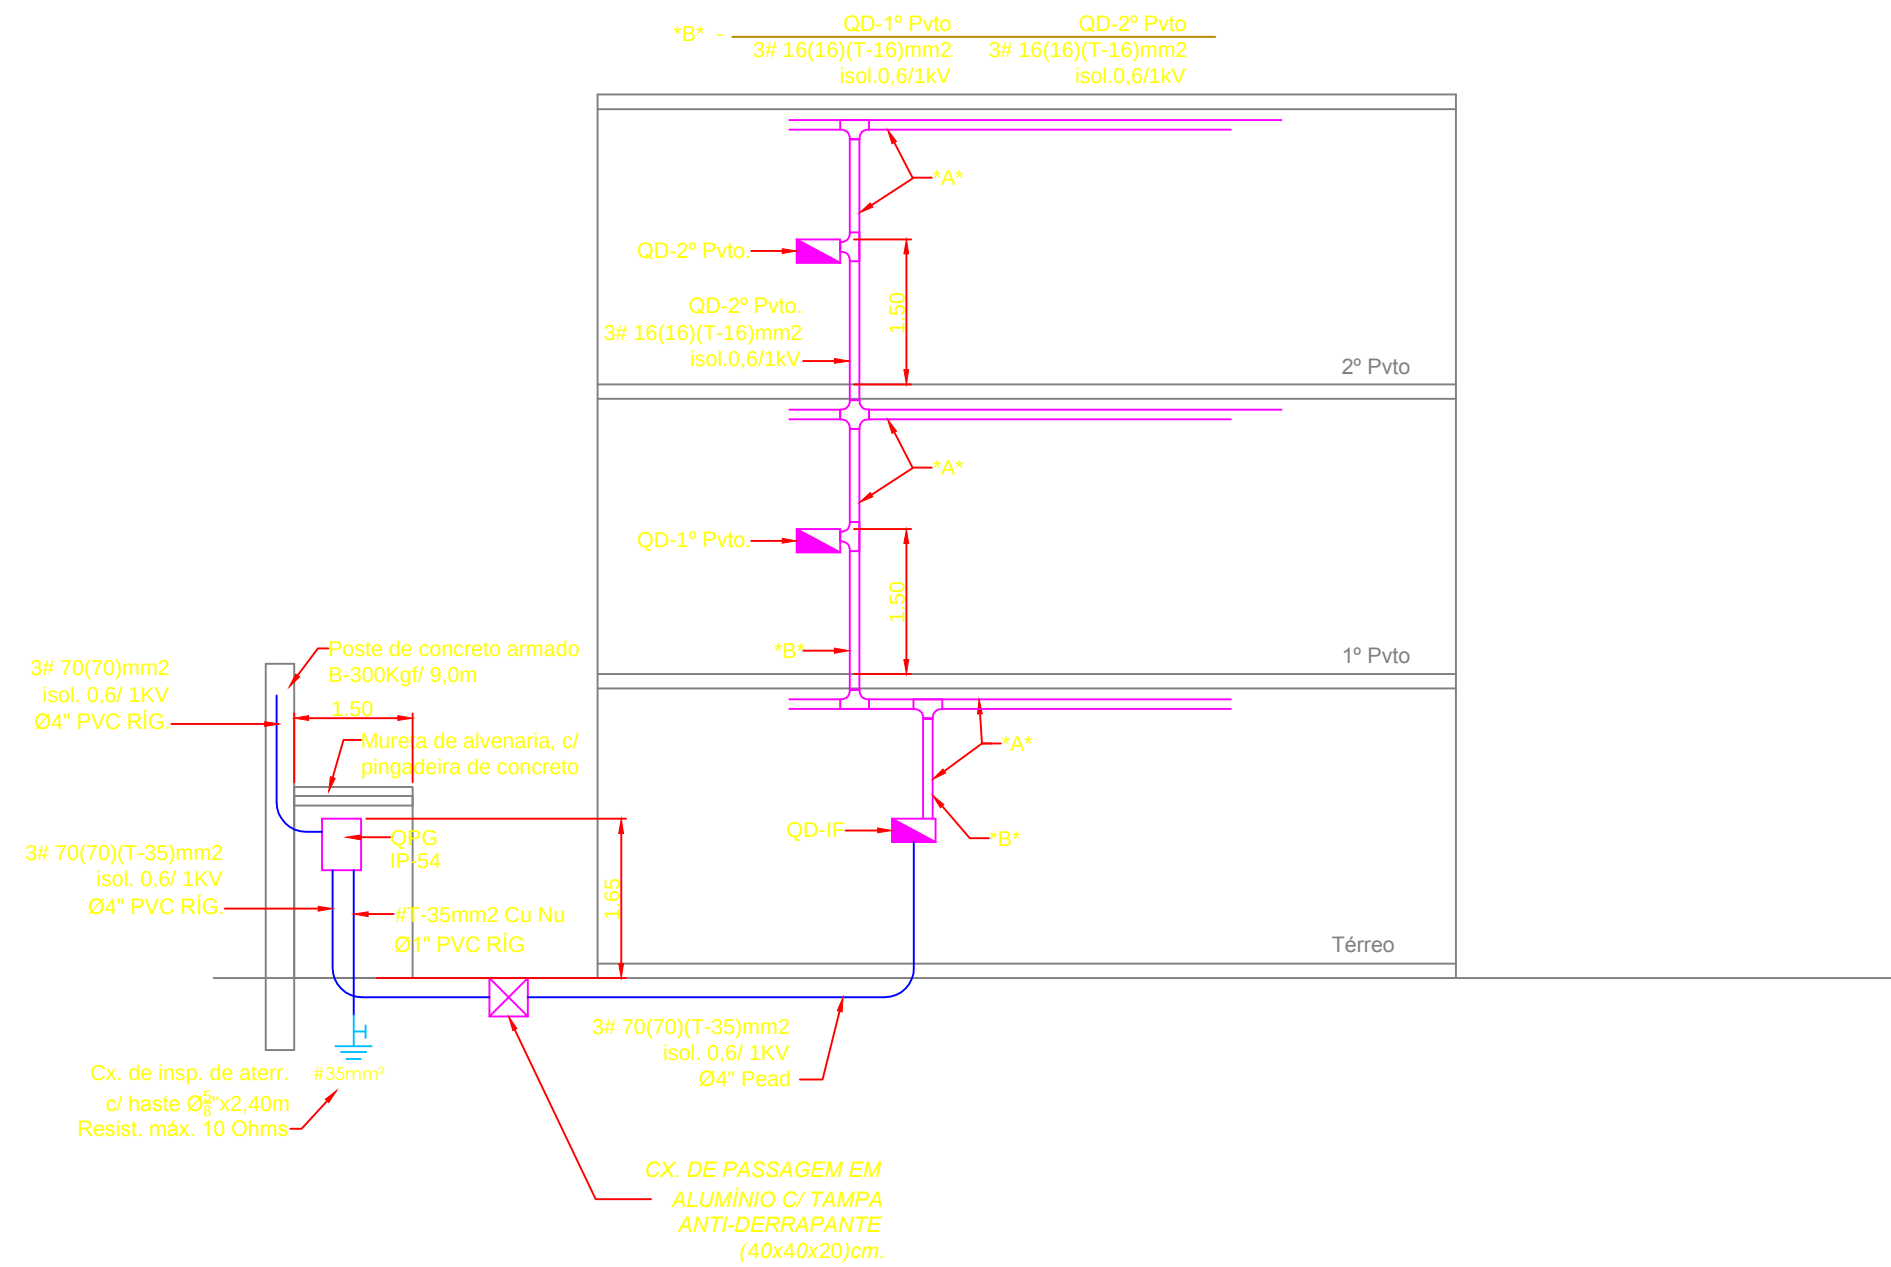


02 PRUMADA VERTICAL DOS QUADROS
S/ESCALA

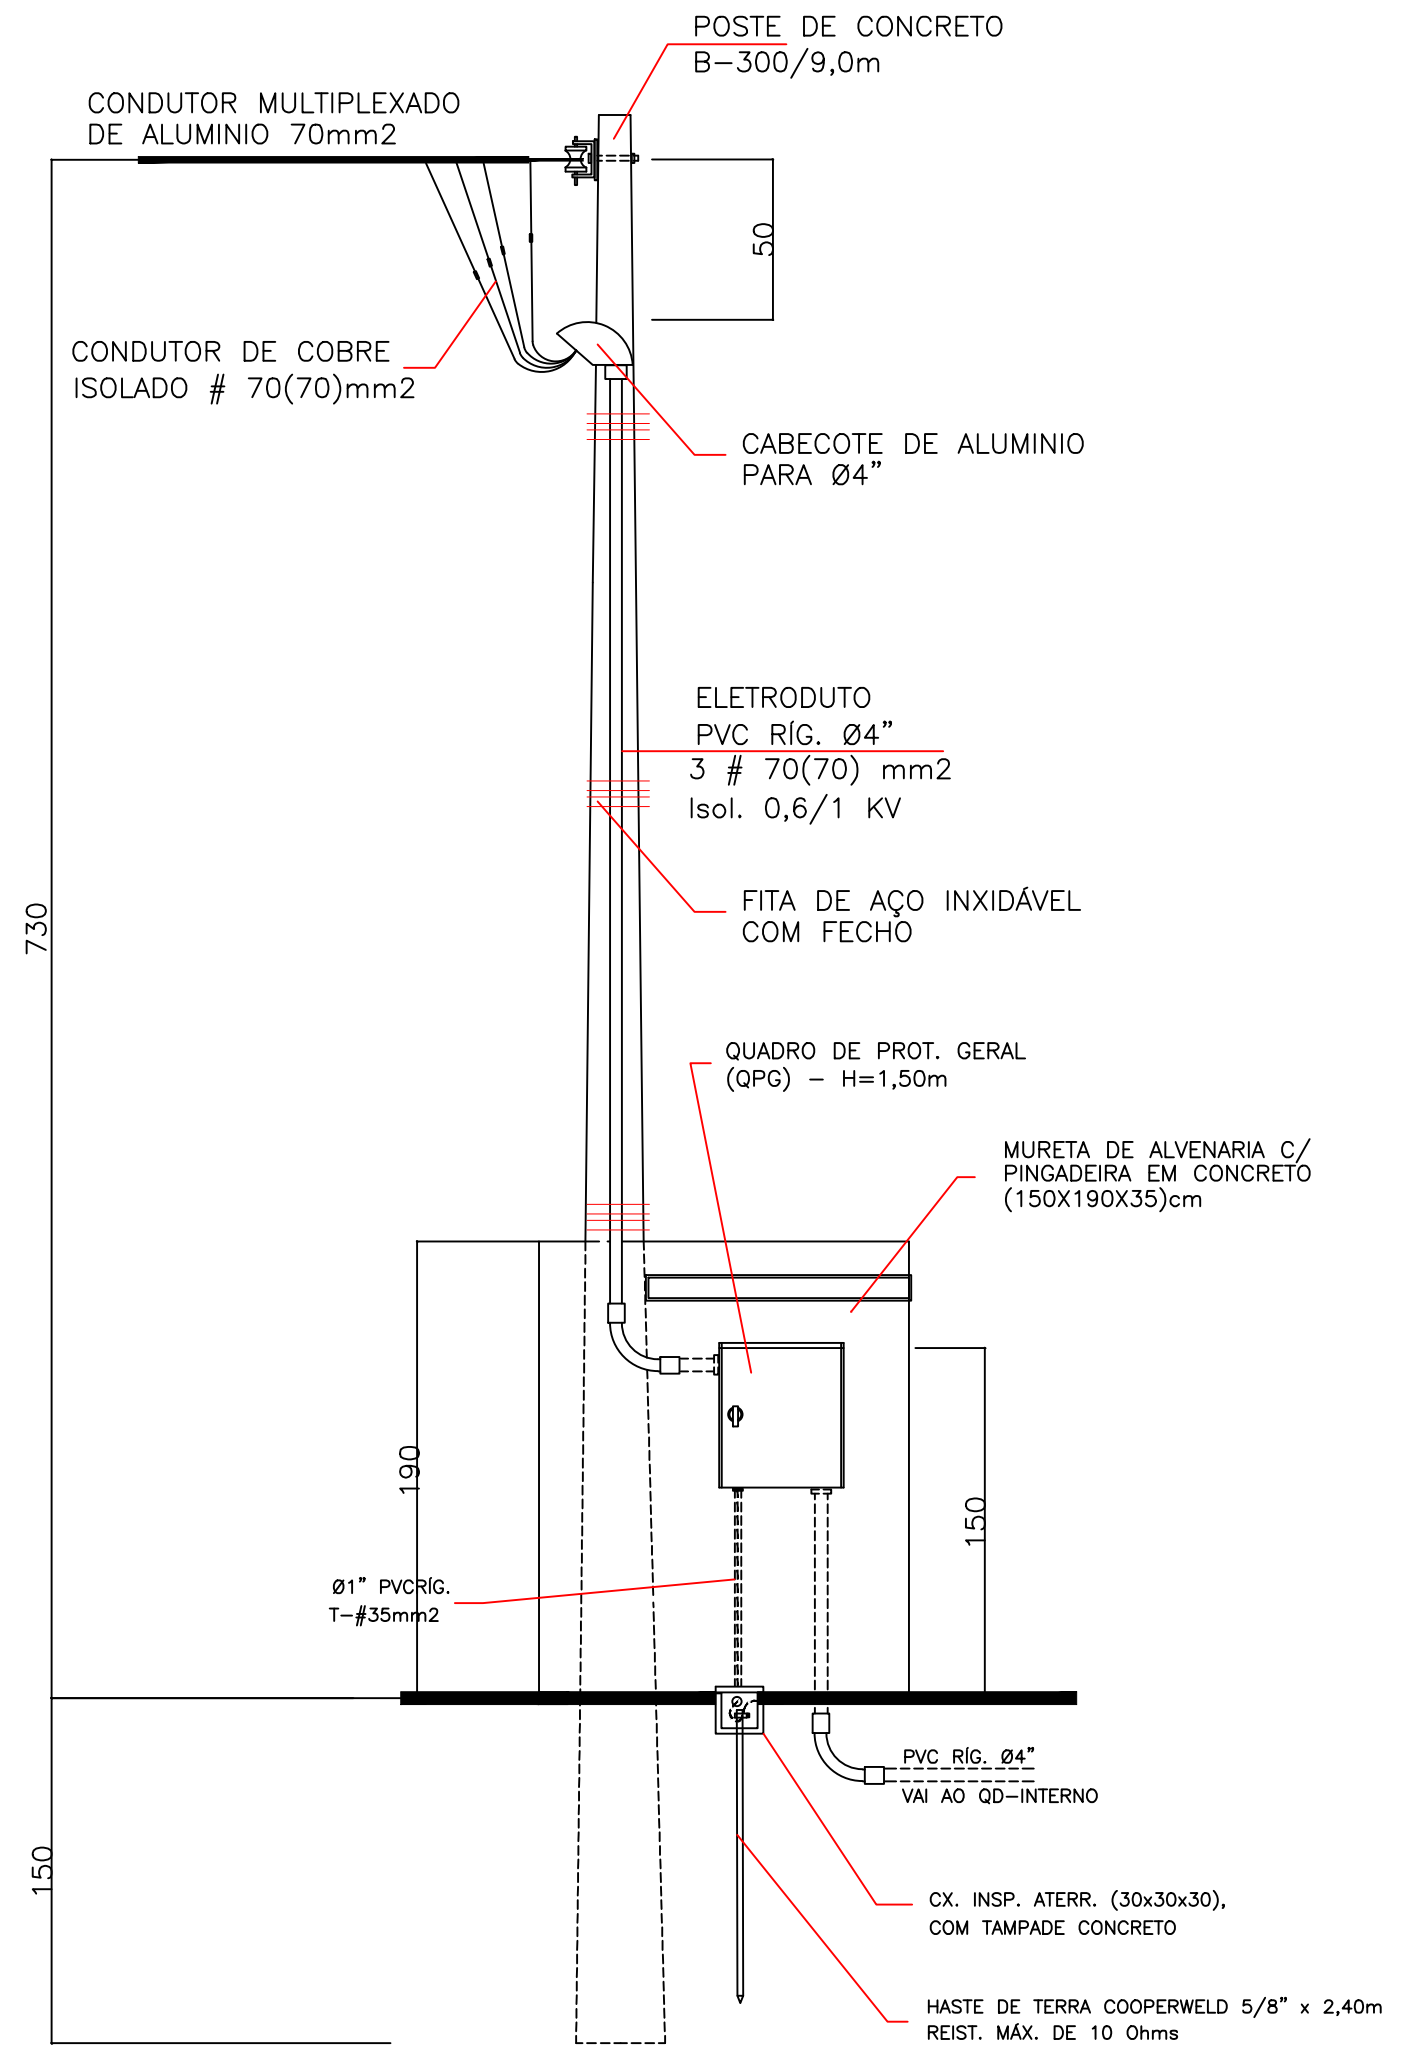


06 DET. DA ENTRADA DE ENERGIA
SEM ESCALA
AS COTAS ESTÃO EM METROS

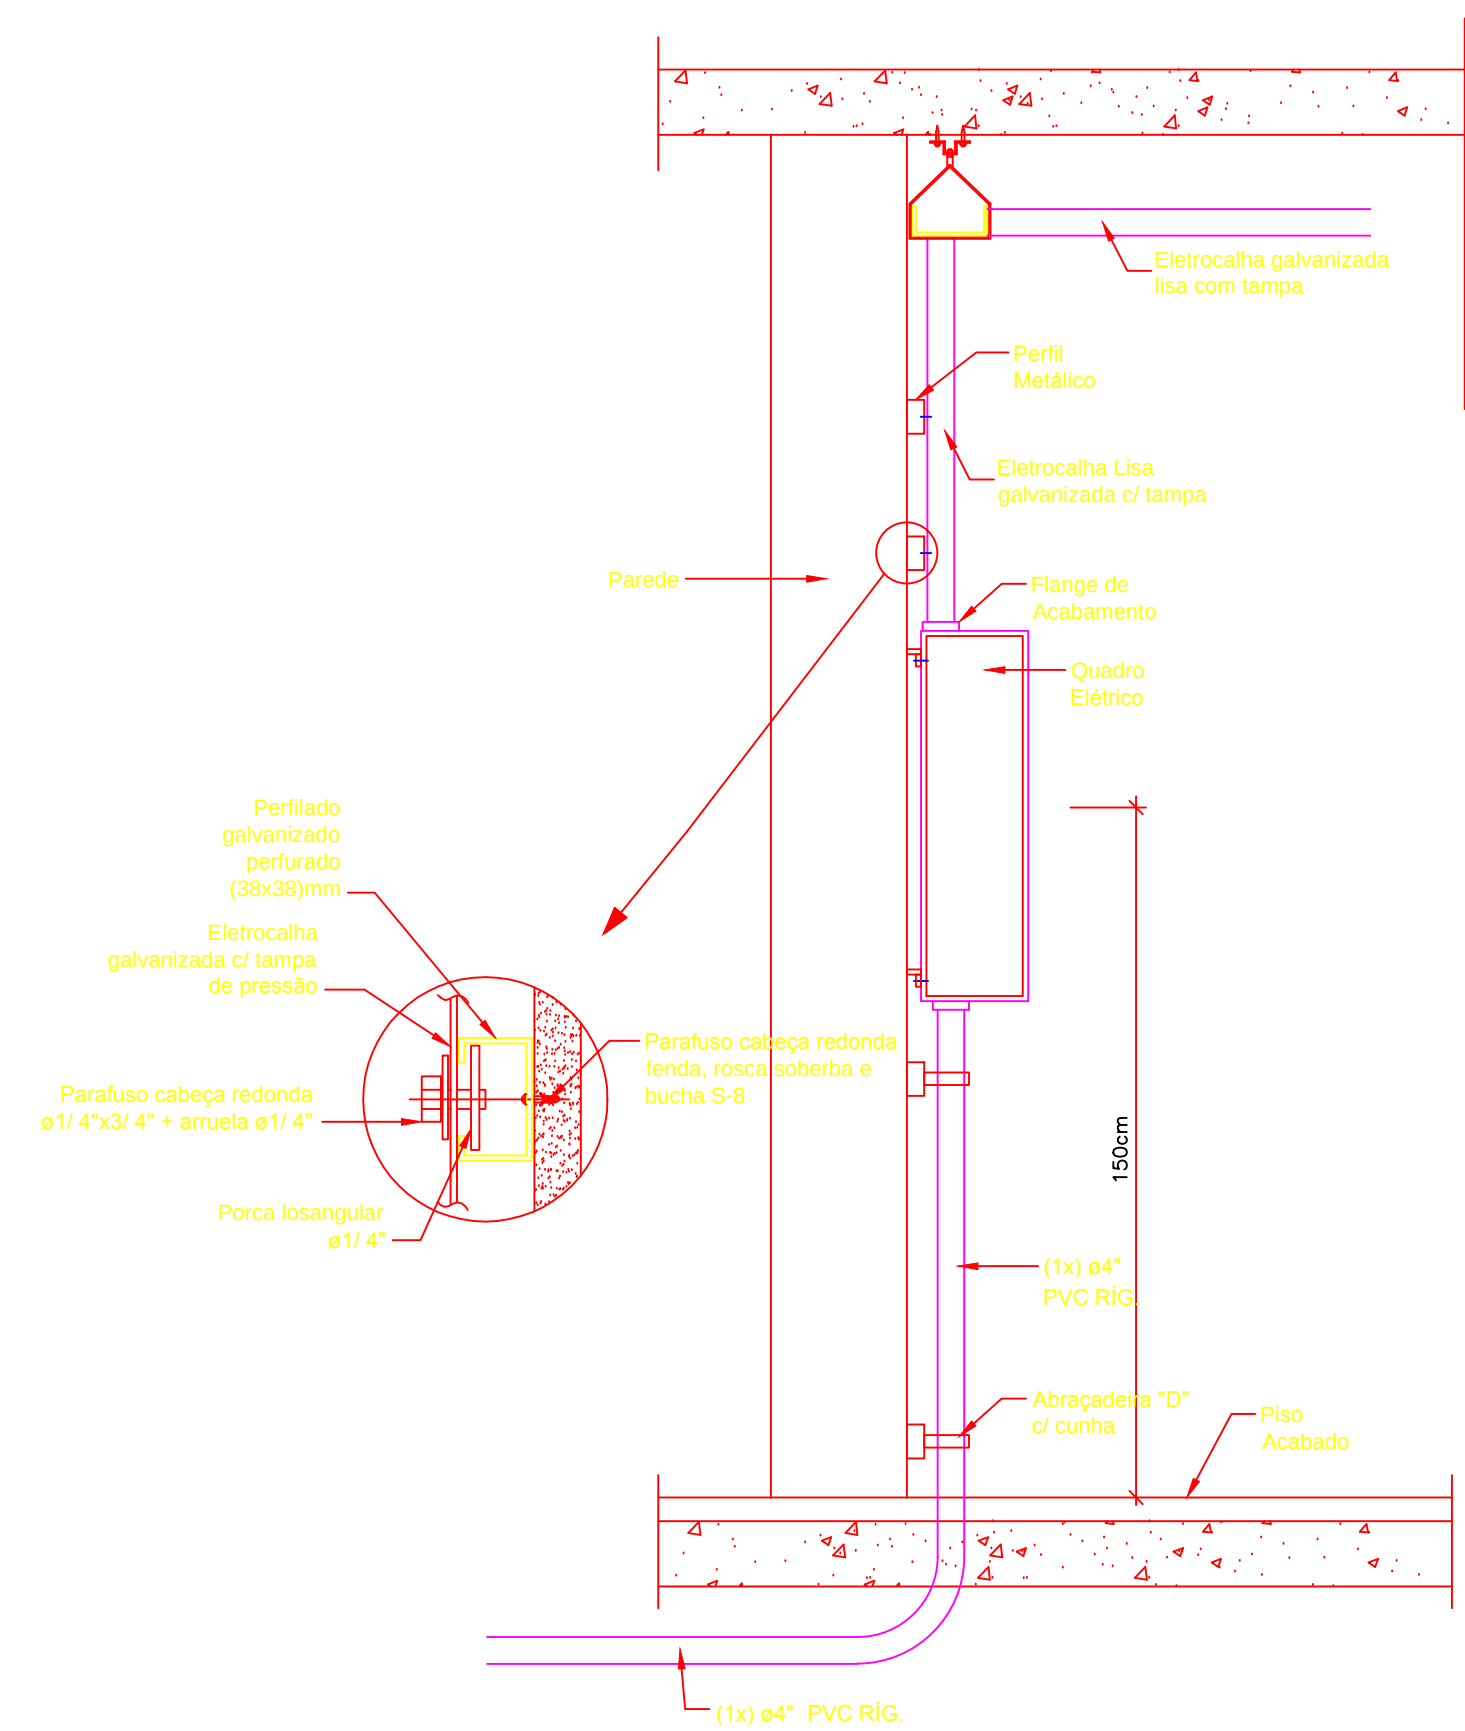


03 DETALHE FIXAÇÃO DOS QUADROS
S/ ESCALA

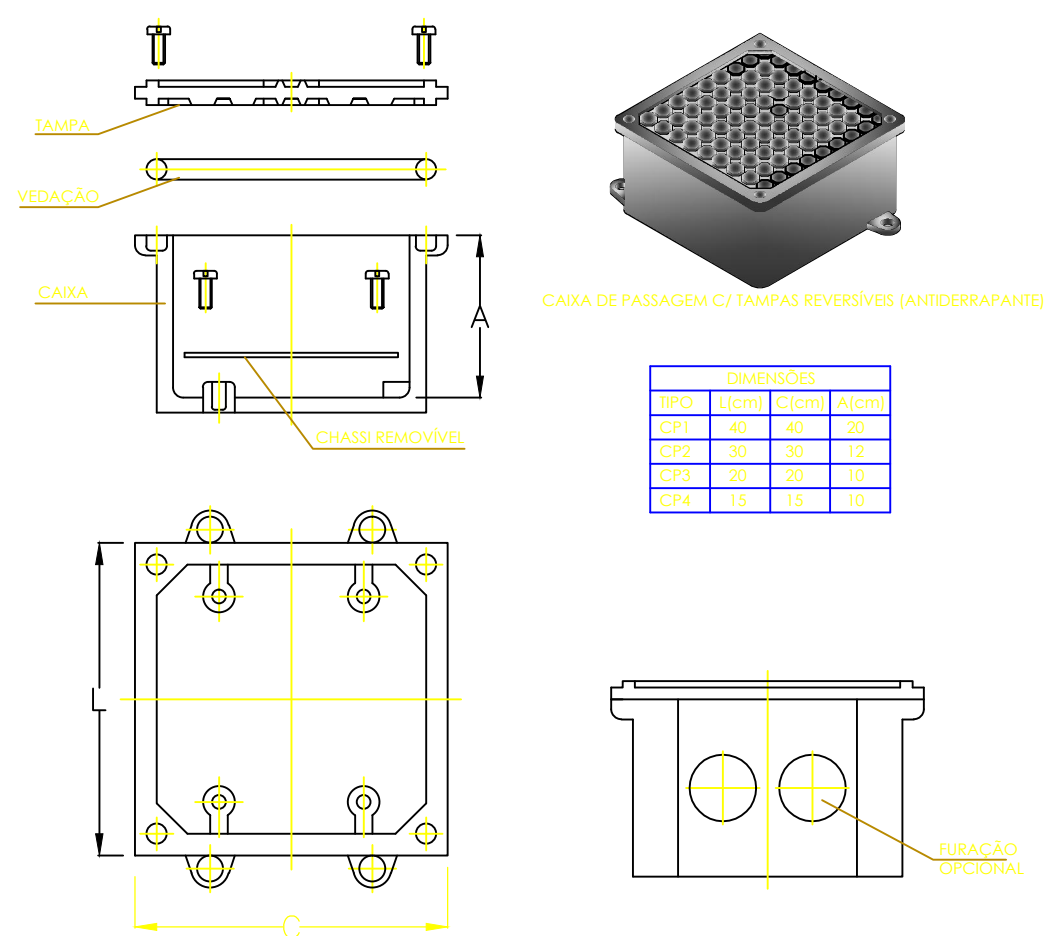


05 DETALHE "A" - CAIXAS DE PASSAGEM NO PISO
S/ESCALA

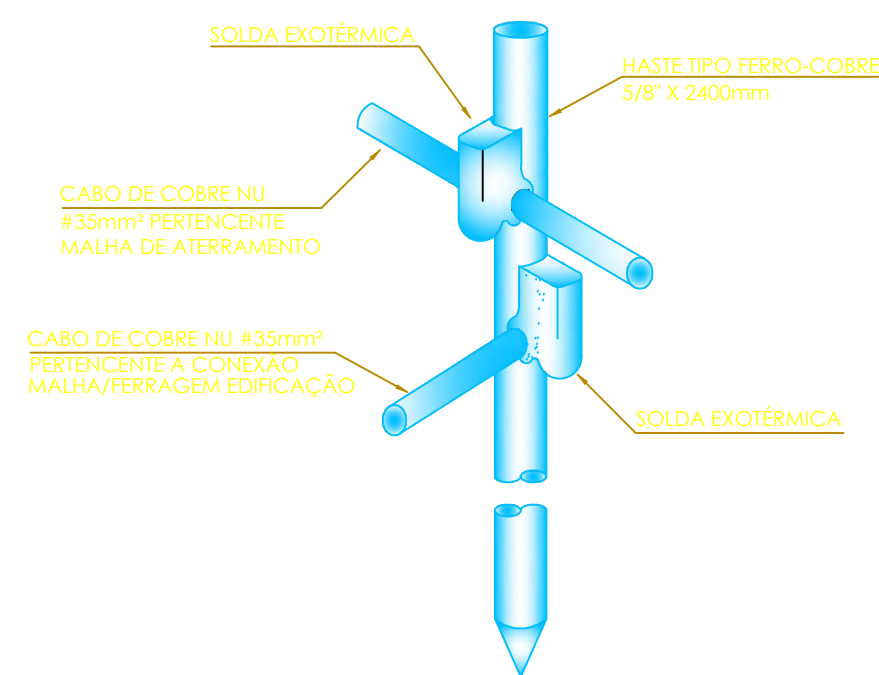

04 DETALHE HASTE ATERRAMENTO
S/ ESCALA

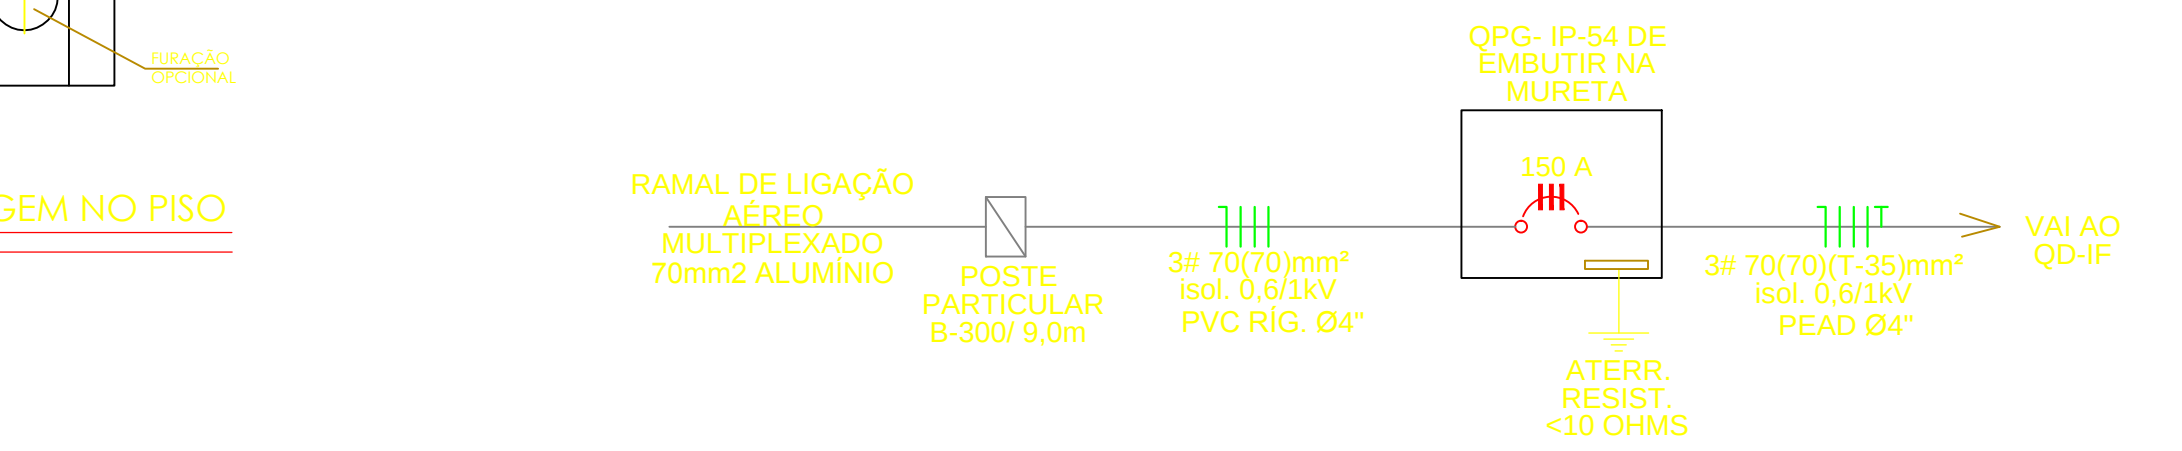

07 DIAGRAMA UNIFILAR DO QPG
SEM ESCALA

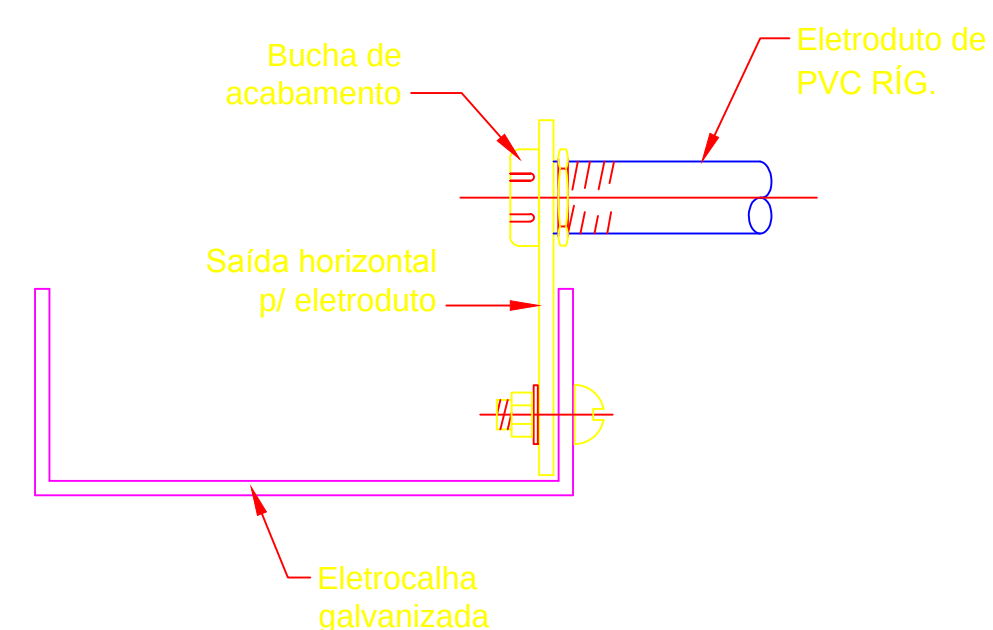

06 DETALHE DA ELETROCALHA
S/ ESCALA

PAVILHÃO DE SALAS DE AULA - CAMPUS JANAÚBA

MUNICÍPIO DE JANAÚBA - MG

PROPRIETÁRIO UNIVERSIDADE FEDERAL DOS VALES DO EQUINÓXIO E MUCURI CNPJ: 16.888.315/0001-57	RESPONSÁVEL TÉCNICO Eng Antonio Narioch Neto CREA-SC 026018-2 (ASSINATURA DO RESPONSÁVEL TÉCNICO)
PROJETO ELÉTRICO REFERÊNCIAS: Prumada Vertical, Det. da entrada energia, Det. poste de ilumin. externa, Det. fixação dos Quadros, Det. Canaletas, Det. gerais.	DESENHO Equipe IOCH PROJETO Nº: 035-11 DATA: 22/07/2011 ESCALA INDICADA: 11 FOLHA Nº DE FOLHAS: 11 EL-10

ioch engenharia simultânea

Rua General Andrade Neves, 158 - América - Joinville - SC - CEP 89204-410
(0-47)3028-7770 - ioch@ioch.eng.br - www.ioch.eng.br

ISO 9001
SISTEMA DE GESTÃO DE QUALIDADE