




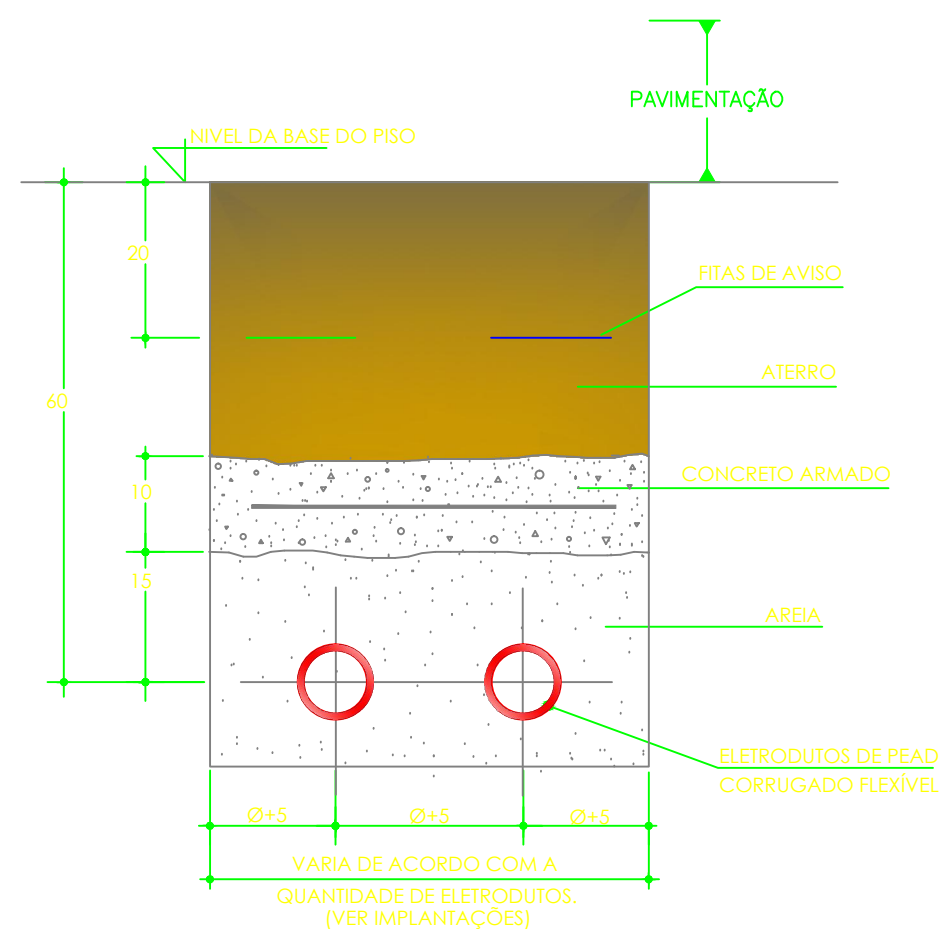


01 DETALHE ENVELOPE DE CONCRETO
S/ ESCALA

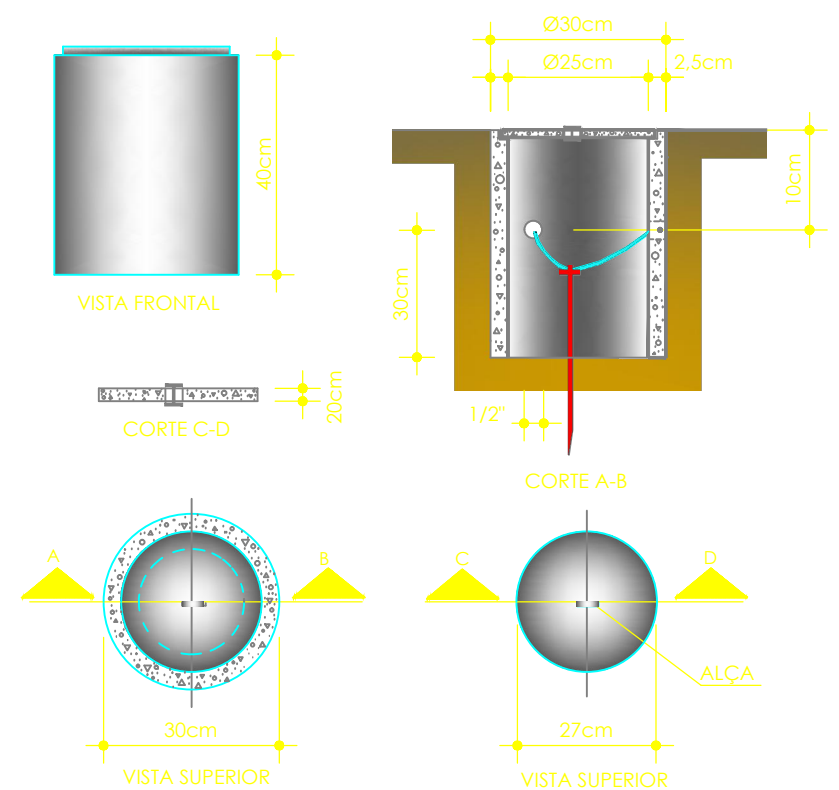


02 DETALHE CAIXA DE INSPEÇÃO
S/ ESCALA

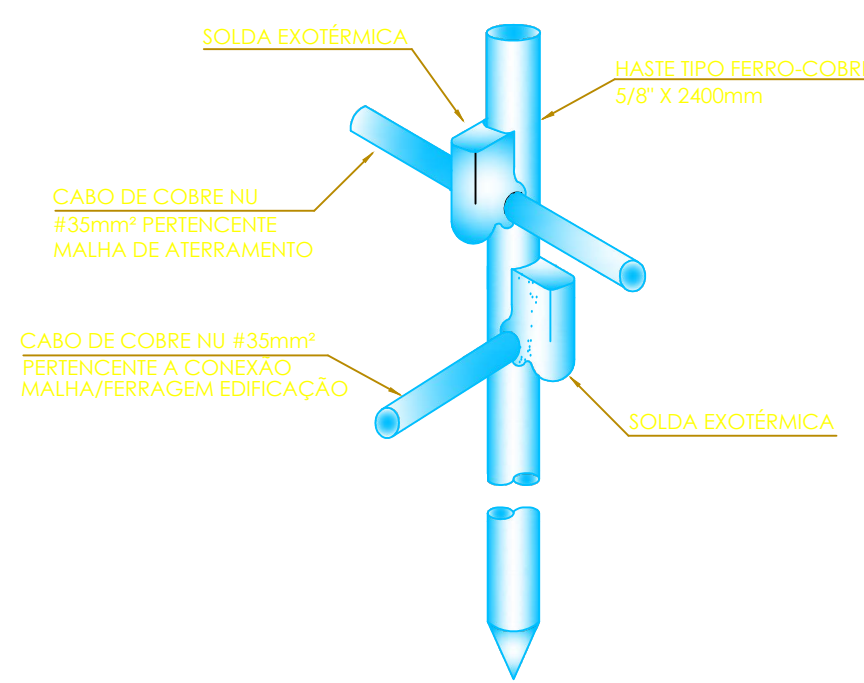


03 DETALHE HASTE ATERRAMENTO
S/ ESCALA

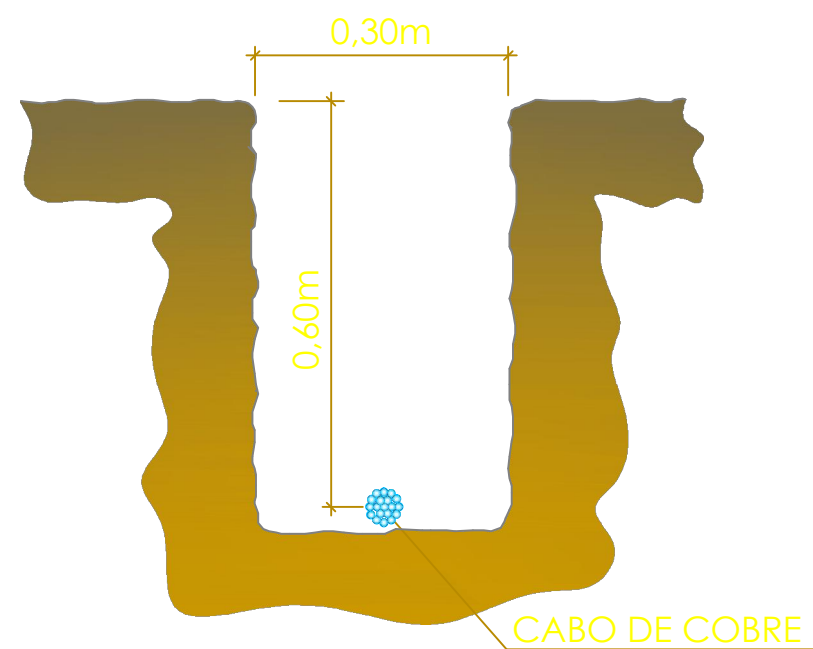


04 DETALHE VALA ATERRAMENTO
S/ ESCALA

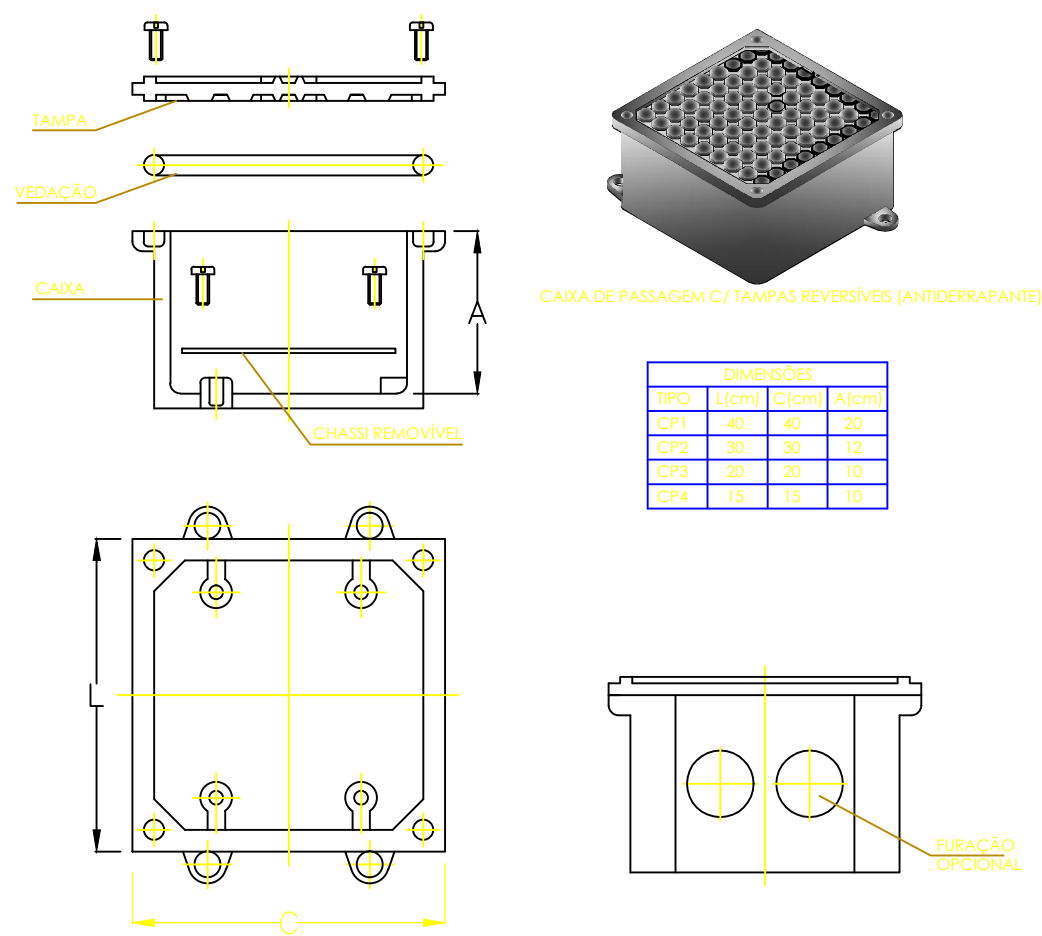


05 DETALHE "A" - CAIXAS DE PASSAGEM NO PISO
S/ ESCALA

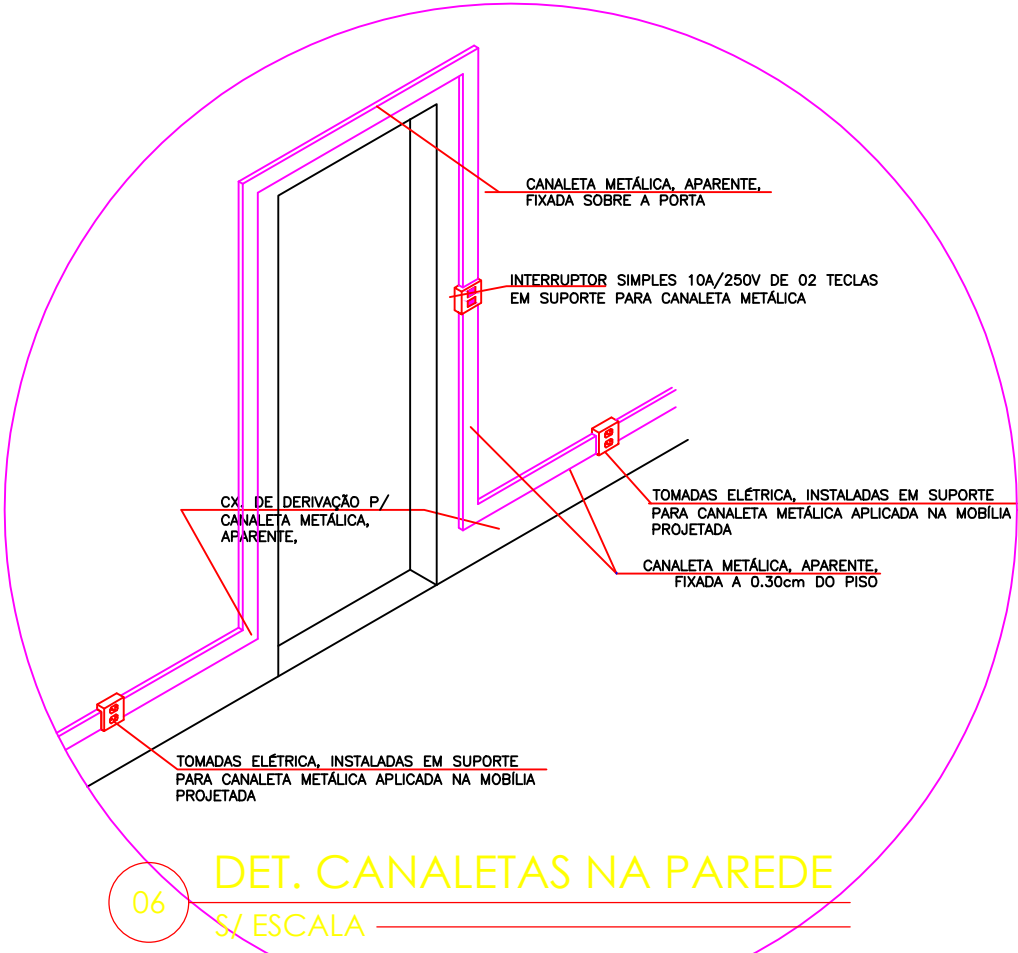


06 DET. CANALETAS NA PAREDE
S/ ESCALA

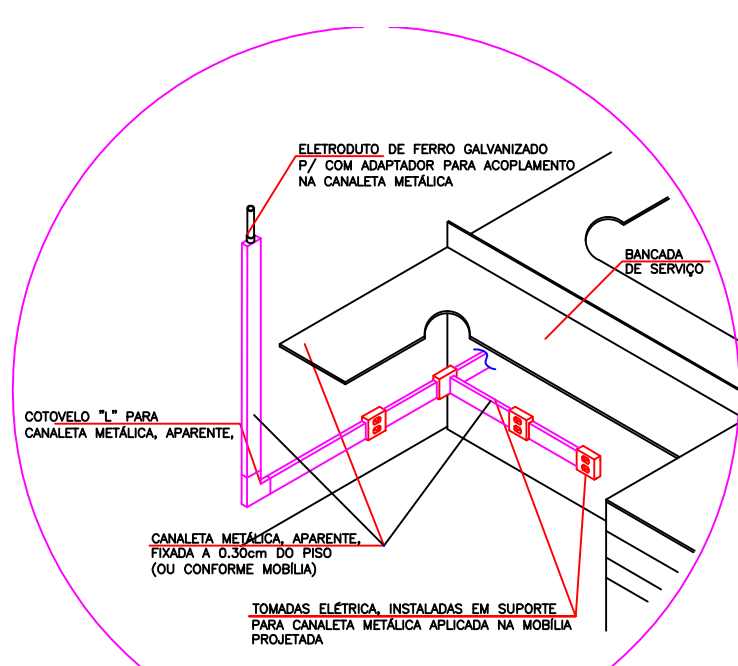

07 VISTA LATERAL CAIXA DE DERIVAÇÃO
S/ ESCALA

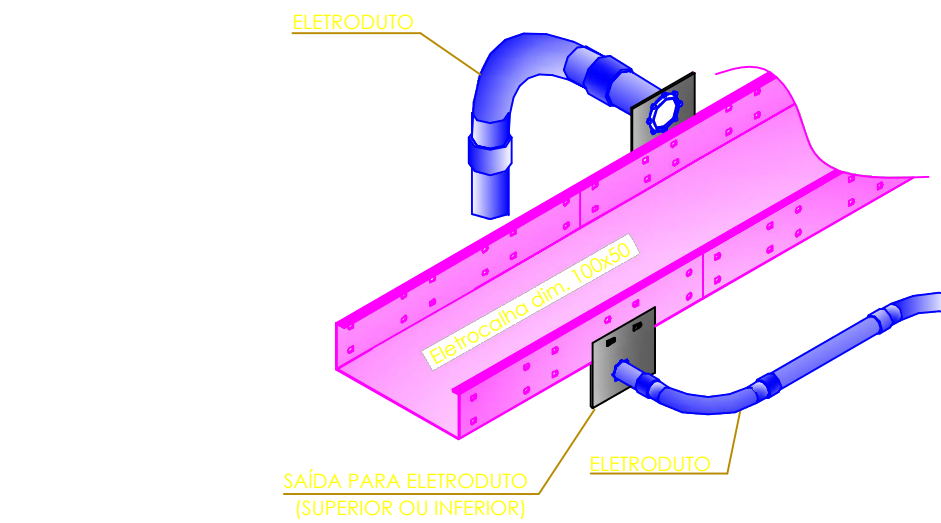


08 DETALHE CONEXÃO ELETROCALHA/ELETRODUTO
S/ ESCALA

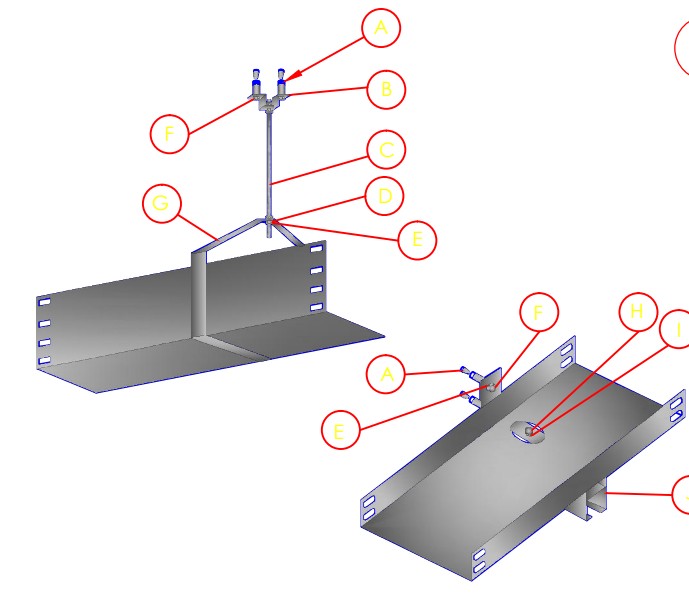


ITEM	DESCRIÇÃO
A	Chumbador 1/4" UR
B	Cantoneira 7x7 baixa 19x38
C	Vergalhão rosca total 3/8"x3000
D	Porca sextavada 1/4"x5/8"
E	Arruela 1/4"
F	Parafuso sextavado 1/4"x5/8"
G	Supporte vertical 200x100
H	Parafuso cabeça lenthia 1/4"x5/8"
I	Porca losangular 1/4"
J	Mão-francesa dupla x=200


09 DETALHE FIXAÇÃO ELETROCALHA
S/ ESCALA

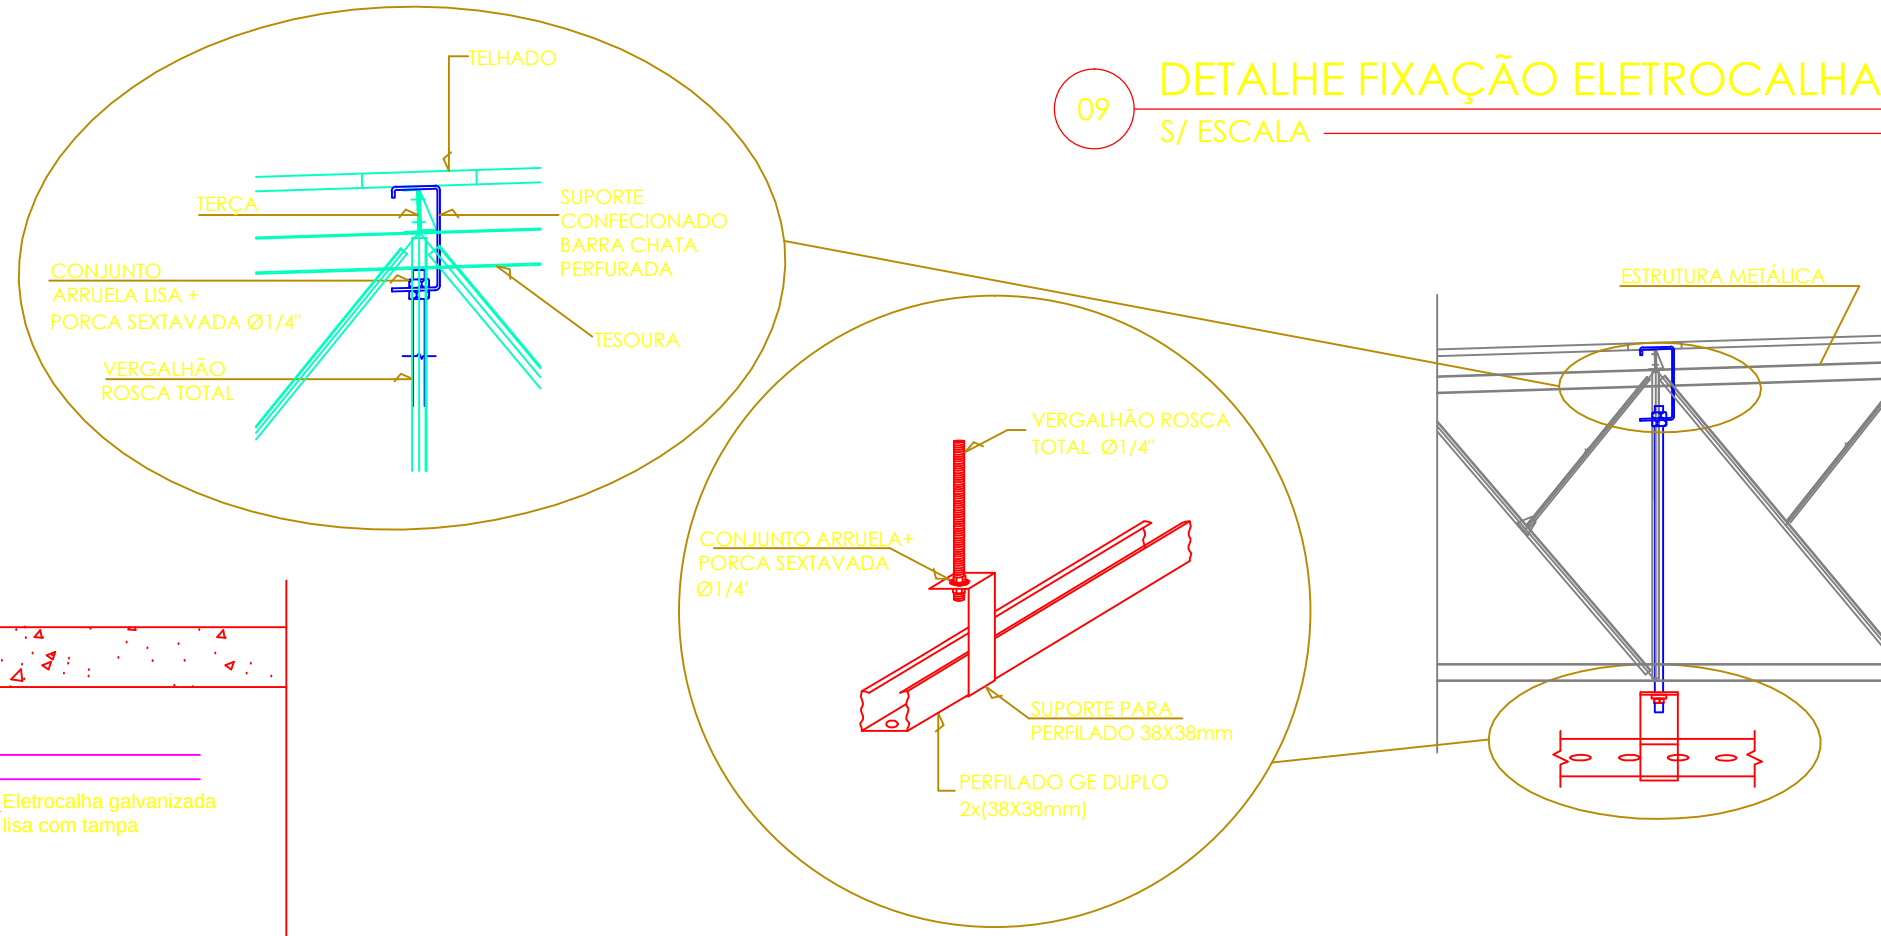


12 DETALHE SUSTENTAÇÃO PERFILADO
S/ ESCALA

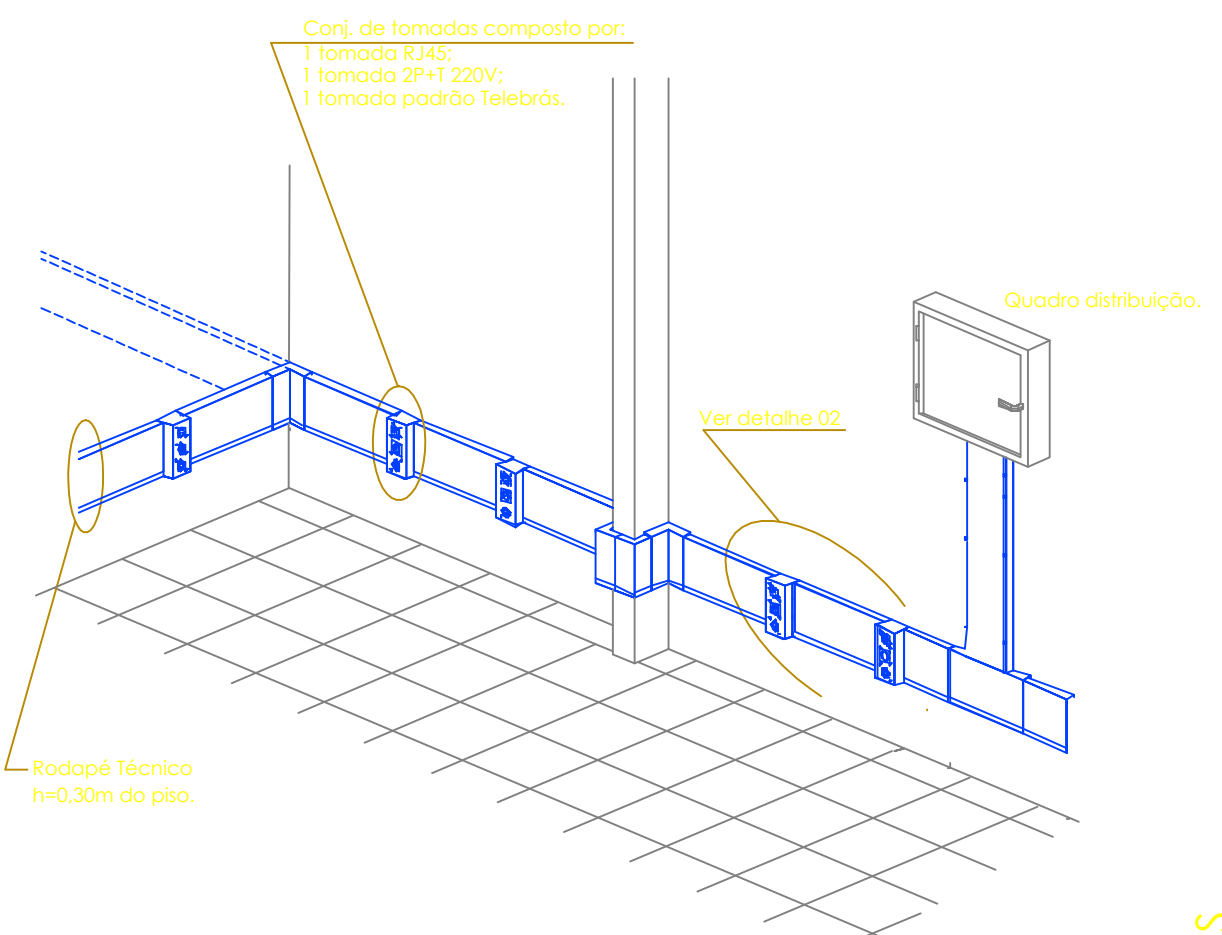


10 DETALHE RODAPÉ TÉCNICO
S/ ESCALA

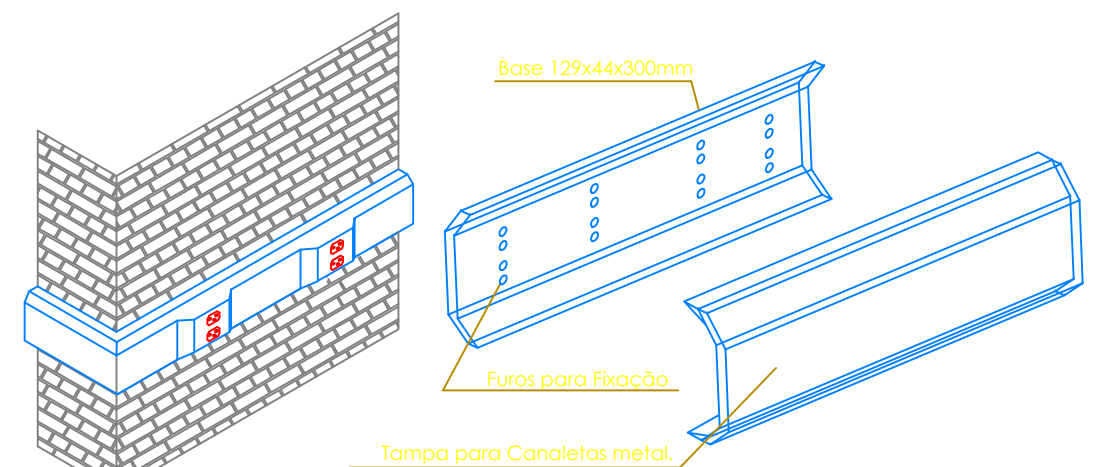


13 DETALHE CANALETAS
S/ ESCALA

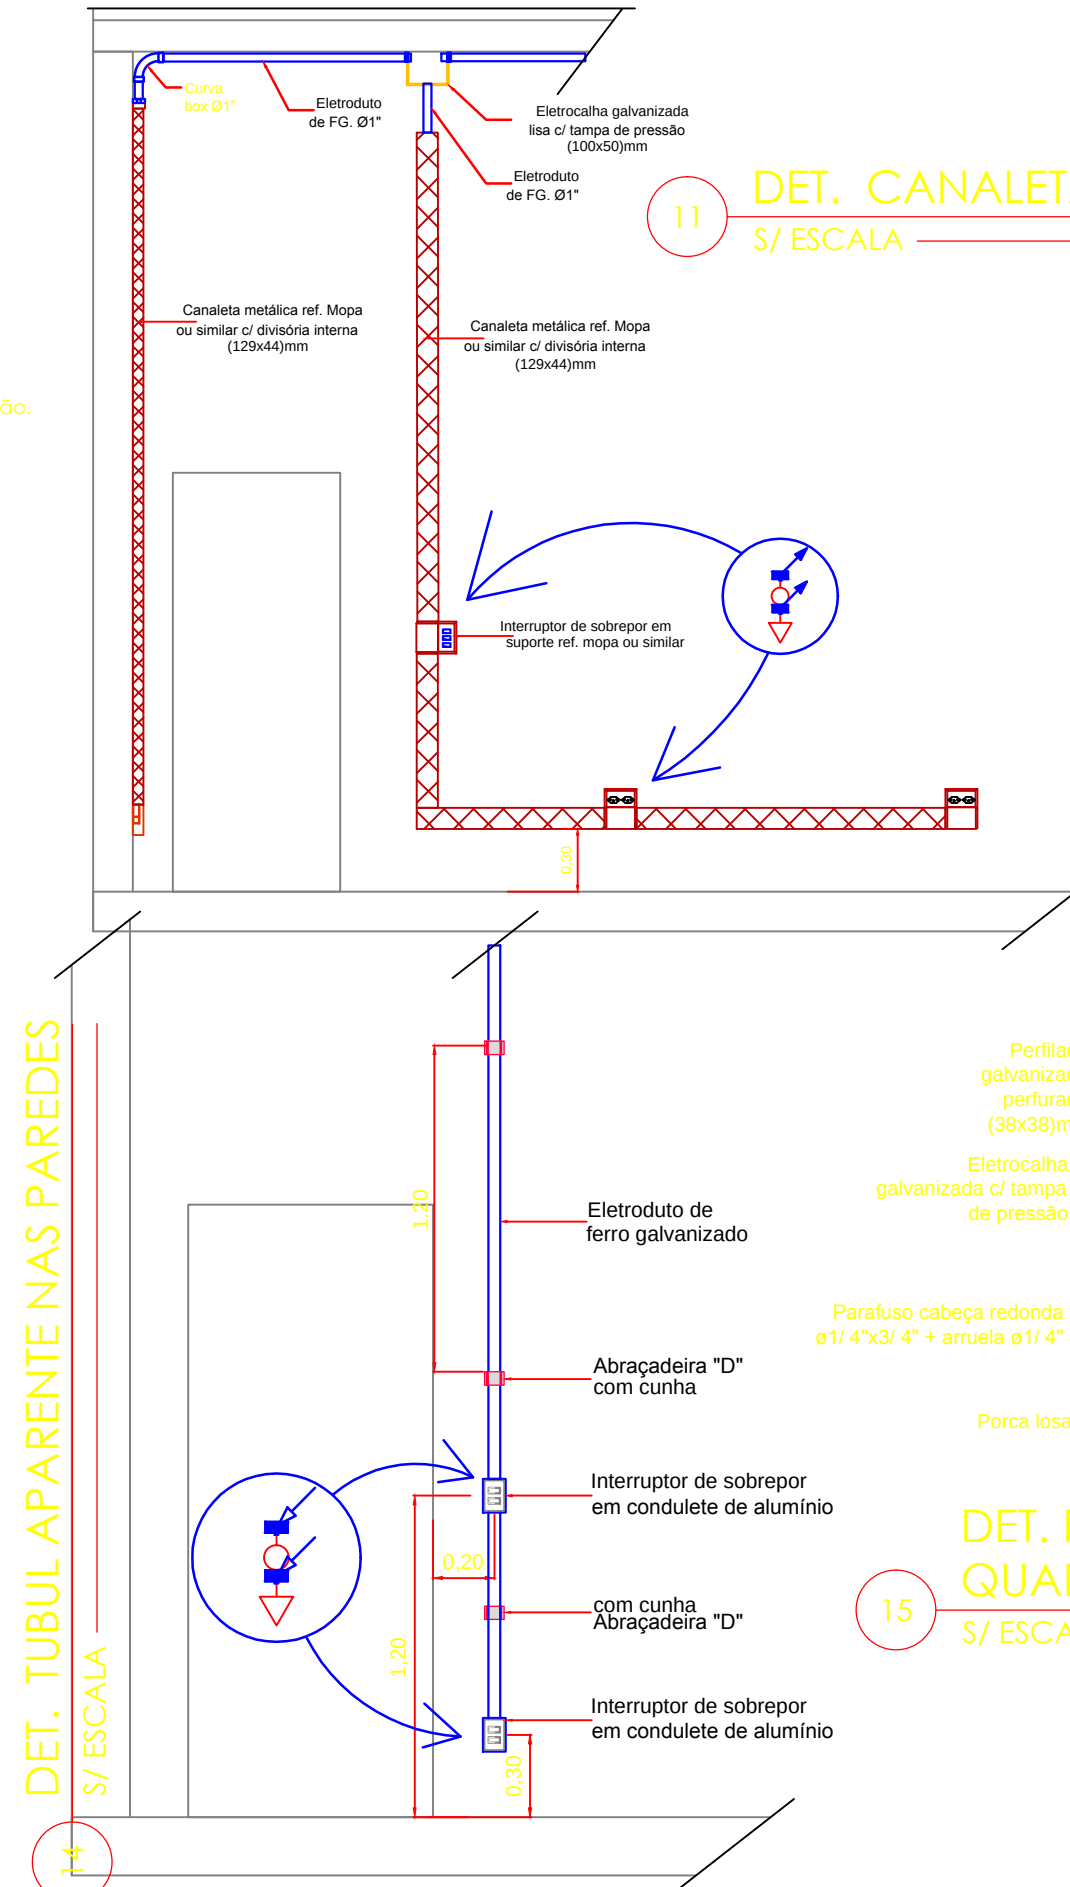

15 DET. FIXAÇÃO DOS QUADROS ELÉTRICOS
S/ ESCALA

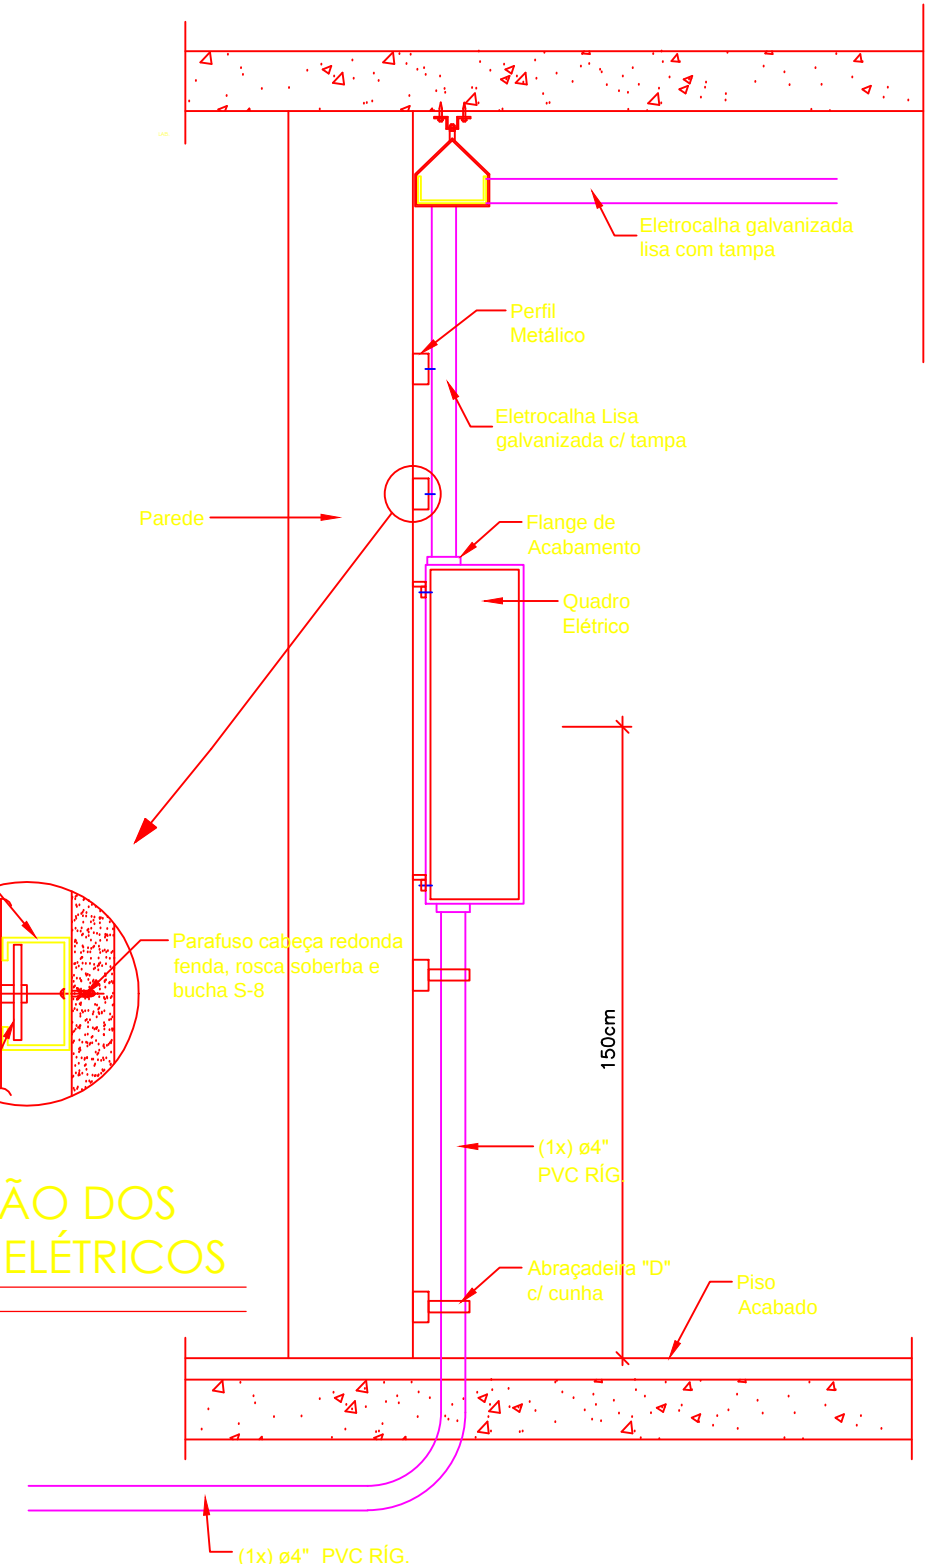

16 DETALHE TOMADAS DE ILUMIN. EMERG. (I.E.)
S/ ESCALA

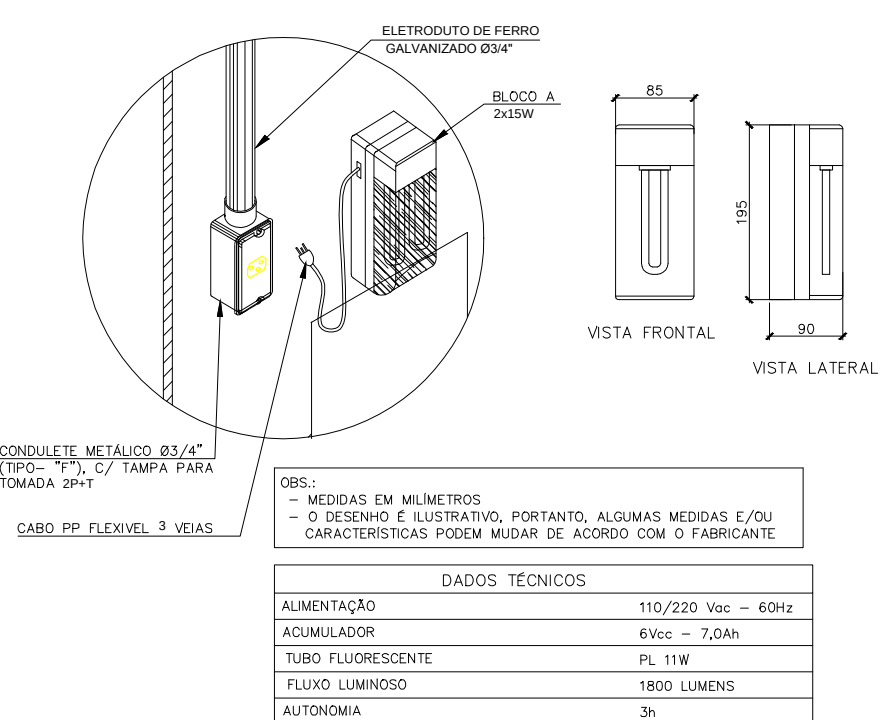

DADOS TÉCNICOS	
ALIMENTAÇÃO	110/220 Vol - 60Hz
ACUMULADOR	6Vcc - 7,0Ah
TUBO FLUORESCENTE	PL 11W
FLUXO LUMINOSO	1800 LUMENS
AUTÔNOMA	3h

PAVILHÃO DE SALAS DE AULA - CAMPUS JANAÚBA
MUNICÍPIO DE JANAÚBA - MG

PROPRIETÁRIO
UNIVERSIDADE FEDERAL DOS VALES DO JEQUITINHONHA E MUCURI
CNPJ: 16.888.315/0001-57

RESPONSÁVEL TÉCNICO
Eng Antonio Nariloch Neto
CREA-SC 026018-2

PROJETO ELÉTRICO

DESENHO
Equipe IOCH

REFERÊNCIAS
Detalhe haste de aterramento, detalhe cx. passagem, Det. canaletas, Det. tomadas, Detalhes gerais.

PROJETO Nº
035-11

DATA
22/07/2011

FOLHA
11

ESCALA
INDICADA

Nº DE FOLHAS
11

EL-11

ioch
engenharia
simultânea

ioch engenharia simultânea
Rua General Andrade Neves, 158 - América - Joinville - SC - CEP 89204-410
(0-47)3028-7770 - ioch@ioch.eng.br - www.ioch.eng.br

AI - 841 x 594mm