



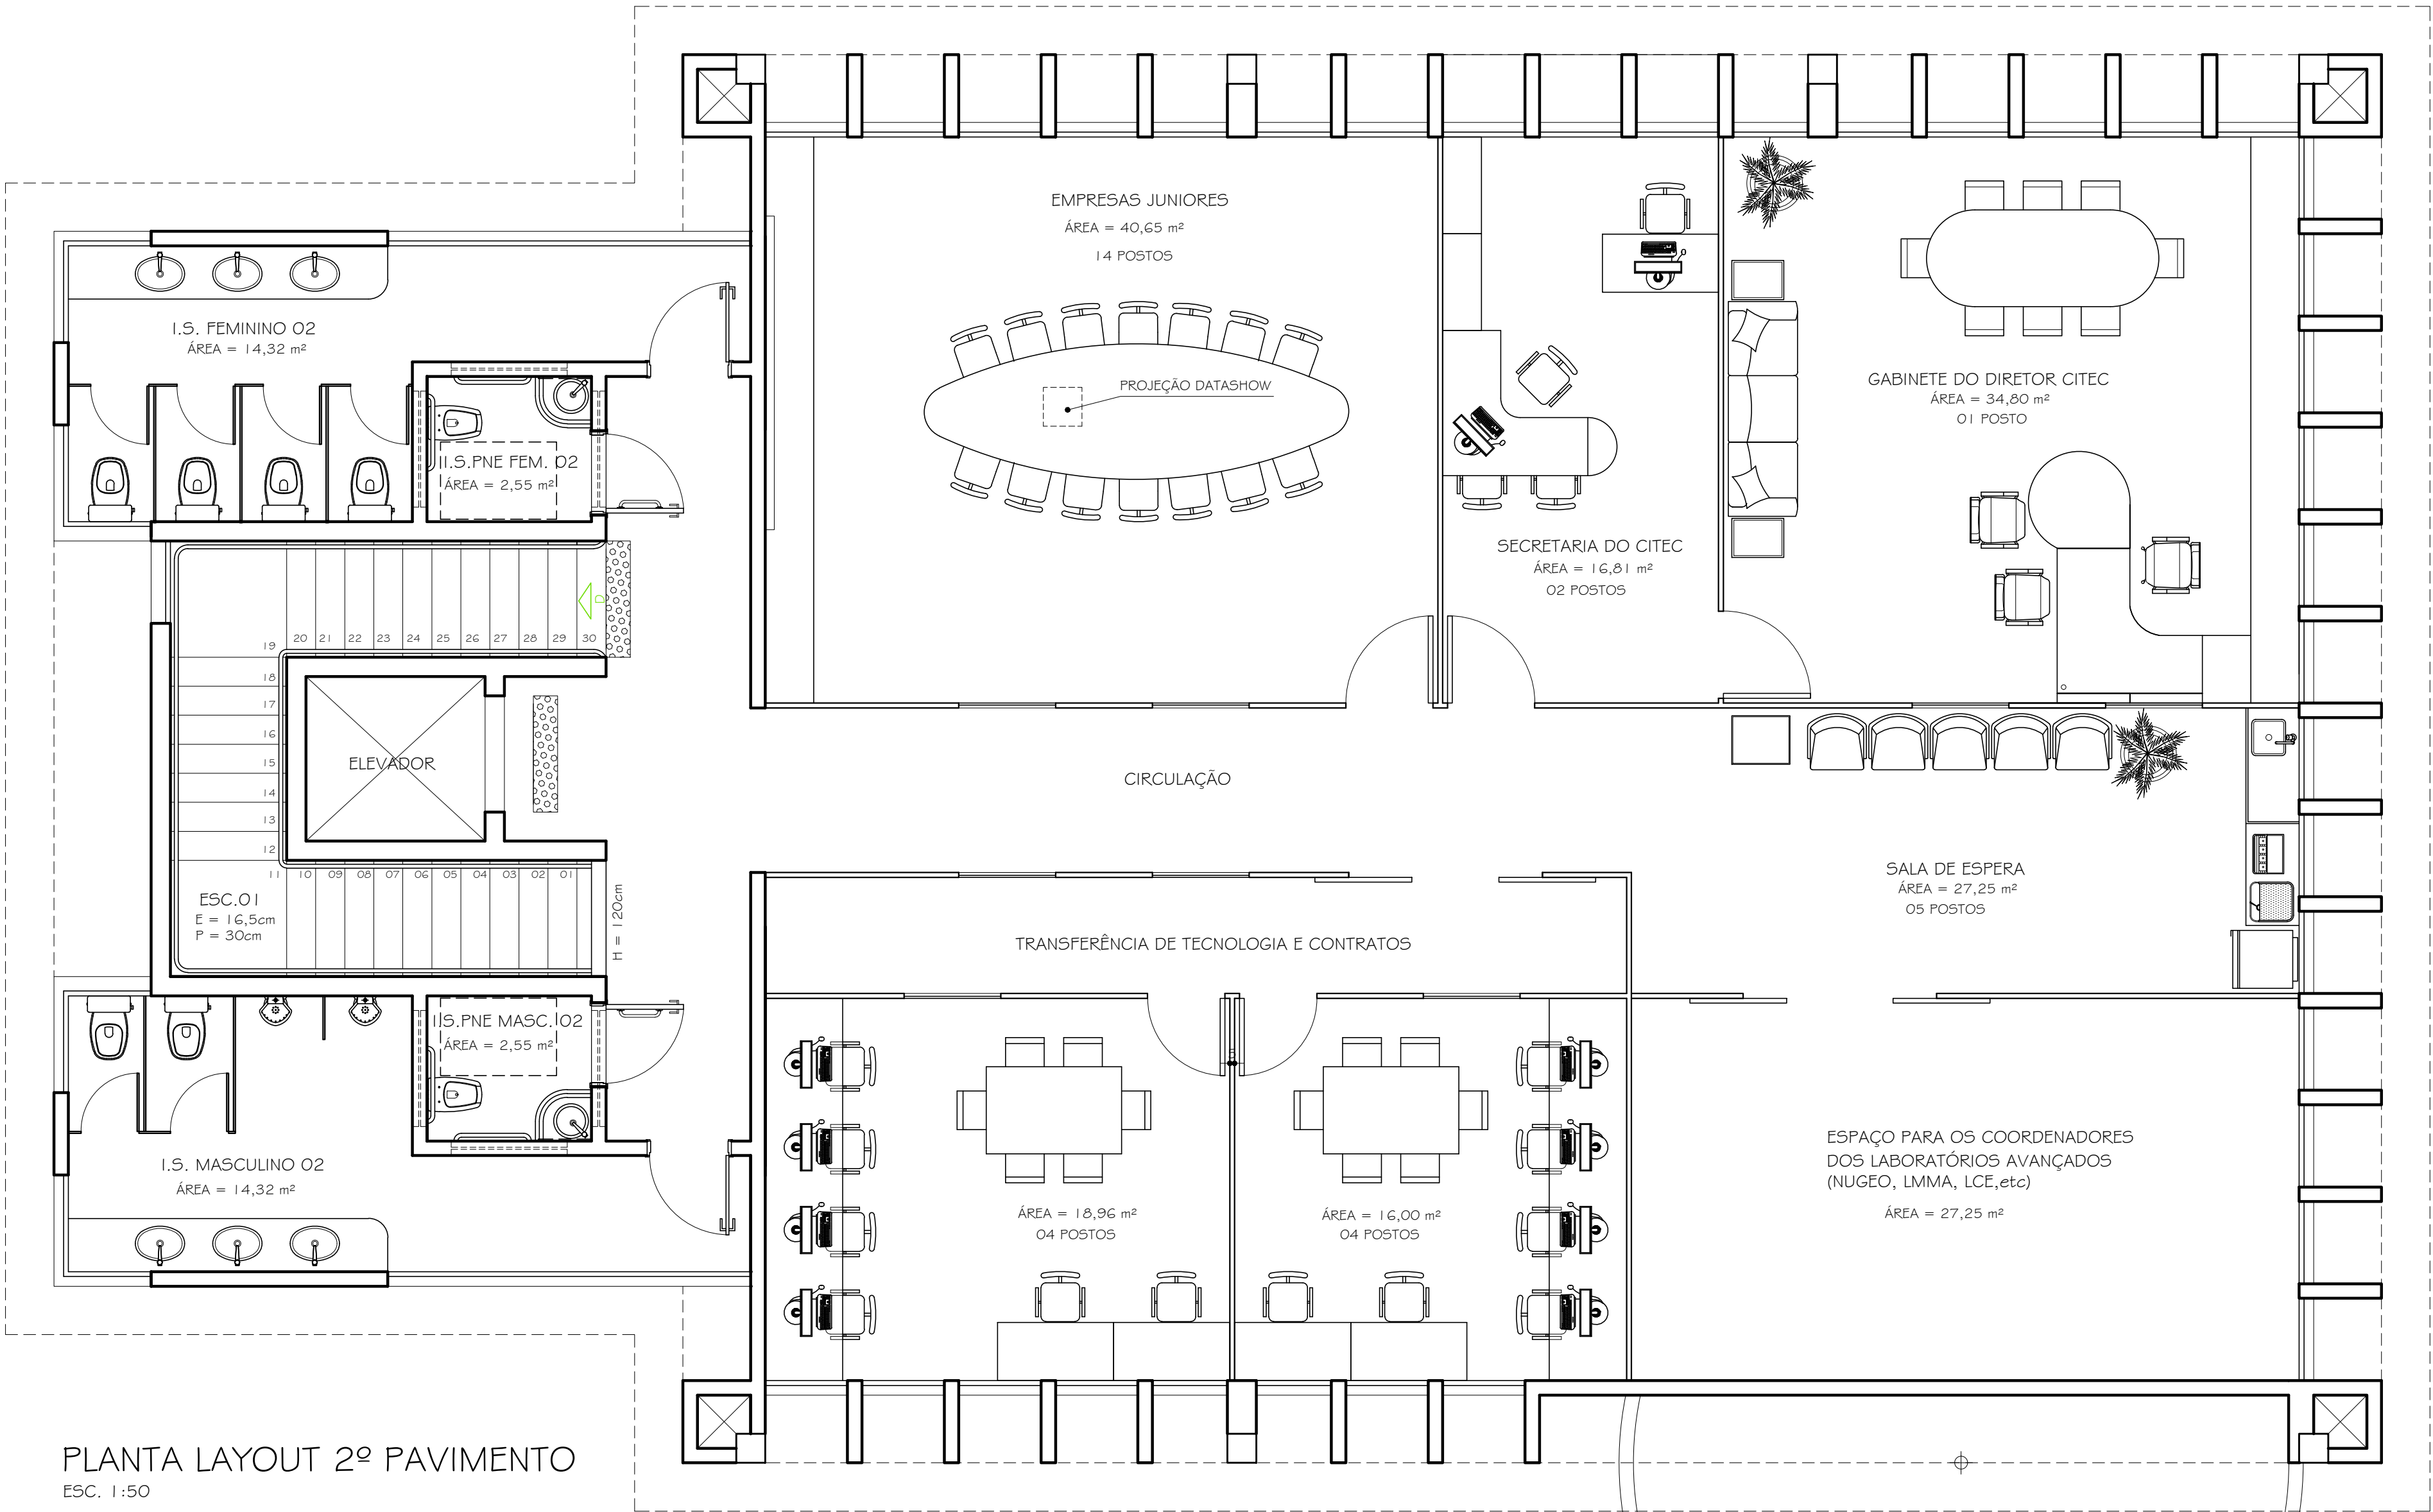


PLANTA LAYOUT 2º PAVIMENTO
ESC. 1:50

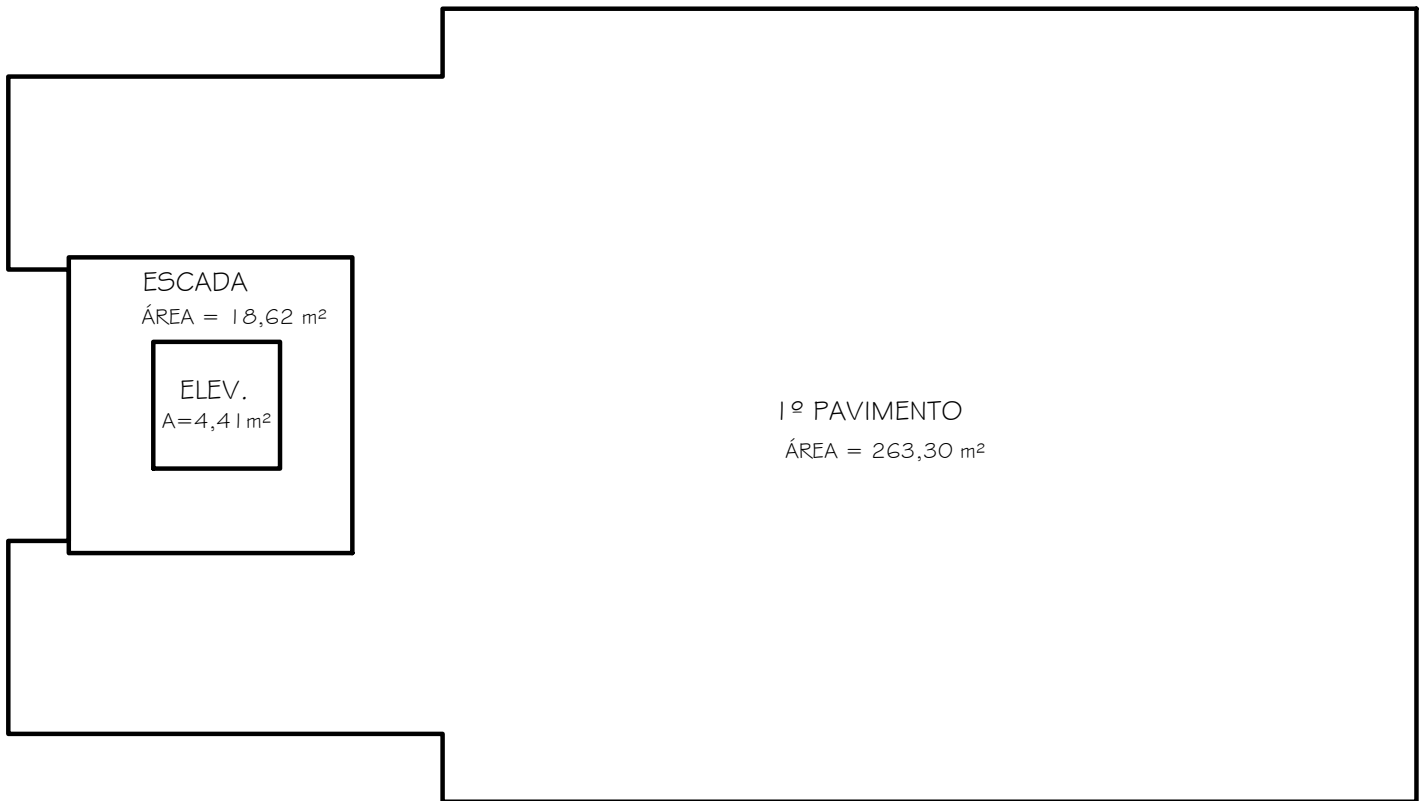

MEMÓRIA DE CÁLCULO 1º PAVIMENTO
ESC. 1:125

ÁREA BRUTA 1º PAVTO:
1º PAVIMENTO = 286,33 m²
CIRCULAÇÃO VERTICAL 1º PAVTO:
ESCADA = 18,62 m²
ELEVADOR = 4,41 m²
TOTAL CIRCULAÇÃO VERTICAL = 23,03 m²
ÁREA LÍQUIDA 1º PAVTO:
ÁREA BRUTA 286,33 - CIRC. VERTICAL 23,03 = 263,30 m²

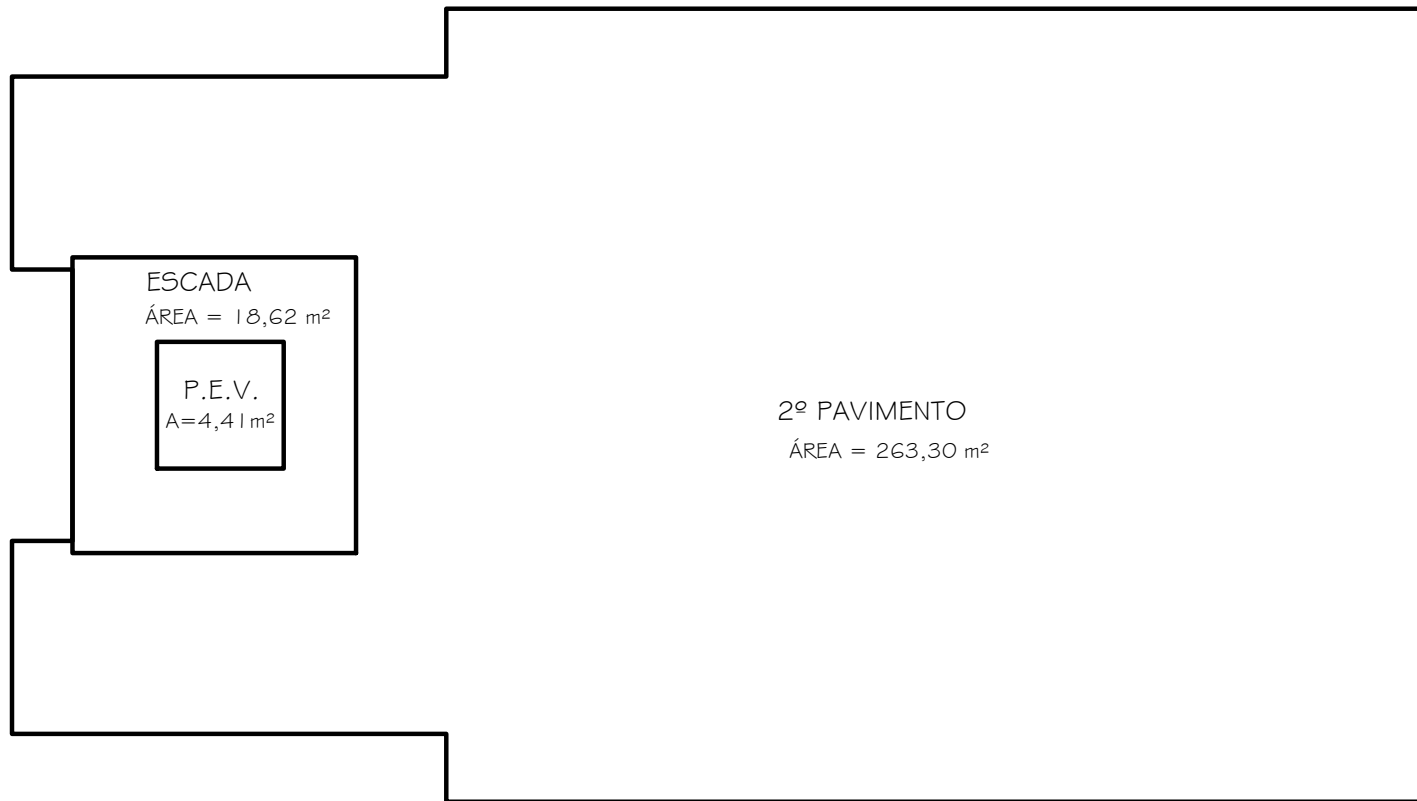

MEMÓRIA DE CÁLCULO 2º PAVIMENTO
ESC. 1:125

ÁREA BRUTA 2º PAVTO:
1º PAVIMENTO = 286,33 m²
CIRCULAÇÃO VERTICAL 2º PAVTO:
ESCADA = 18,62 m²
ELEVADOR = 4,41 m²
TOTAL CIRCULAÇÃO VERTICAL = 23,03 m²
ÁREA LÍQUIDA 2º PAVTO:
ÁREA BRUTA 286,33 - CIRC. VERTICAL 23,03 = 263,30 m²

PAVIMENTO	ÁREA BRUTA (m2)	ÁREAS A DESCONTAR (m2)	ÁREA LÍQUIDA (m2)
1º PAVTO	286,33	23,03	263,30
2º PAVTO	286,33	23,03	263,30
TOTAL	572,66	46,06	526,60

ÁREA BRUTA TOTAL = 572,66 m²
ÁREA LÍQUIDA TOTAL = 526,60 m²

01	24/08/2012	MUDANÇA DE COBERTA PARA TELHA CERÂMICA COLONIAL SEM PLATIBANDA
00	30/11/2011	PROJETO EXECUTIVO
Nº:	DATA	DESCRIÇÃO DA REVISÃO:
FASE:		
PROJETO ARQUITETÔNICO EXECUTIVO		
OBSERVAÇÕES		
CONFERIR MEDIDAS NA OBRA		
CITEC CAMPUS DIAMANTINA RODOVIA MG 367, KM 583, Nº 5000 - ALTO DA JACUBA - DIAMANTINA/MG		
PROPRIETÁRIO: UNIVERSIDADE FEDERAL DOS VALES DO JEQUITINHONHA E MUCURI	CNPJ 16.888.315/0001-57	
TÍTULO		
PLANTA LAYOUT 2º PAVIMENTO / MEMÓRIA DE CÁLCULO DE ÁREA		
AUTOR PROJETO ARQUITETÔNICO / RT:		
SEBASTIÃO DE OLIVEIRA LOPES CREA 8474/D - MG		
DETALHAMENTO:		
TREC - TOMAZ RIGOTTO ENGENHARIA E CONSTRUÇÕES LTDA CREA 27.670 - MG		
VERSÃO:		FOLHA:
VERSAO 1		05/15
ARQUIVO: UFVJM_CITEC_ARQEX_VO1 F02-05_RO1		