




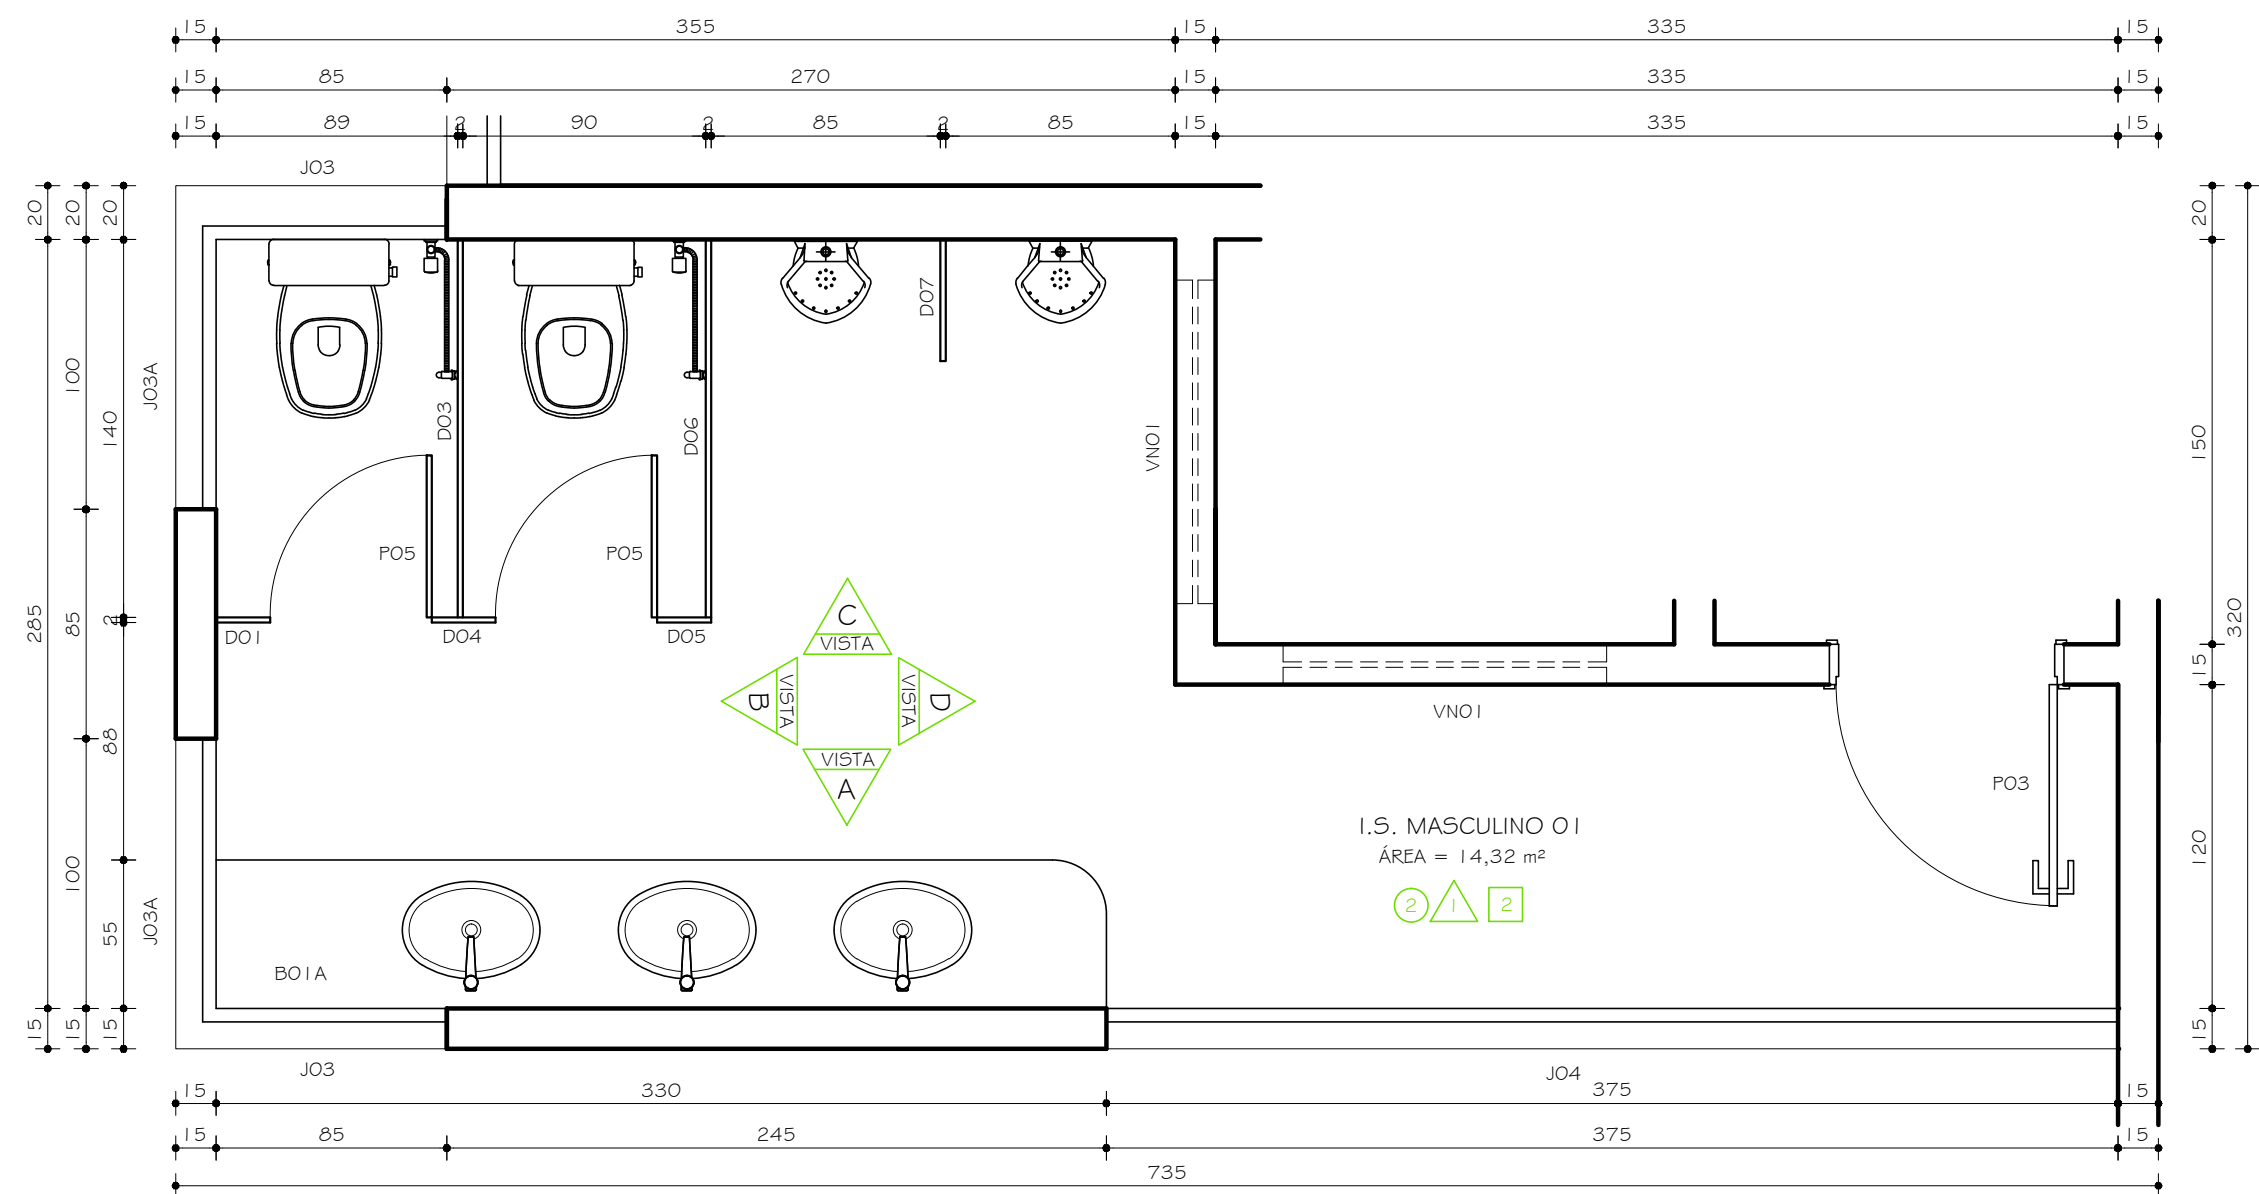


I.S. MASCULINO 01 E 02
PLANTA
ESC. 1:25

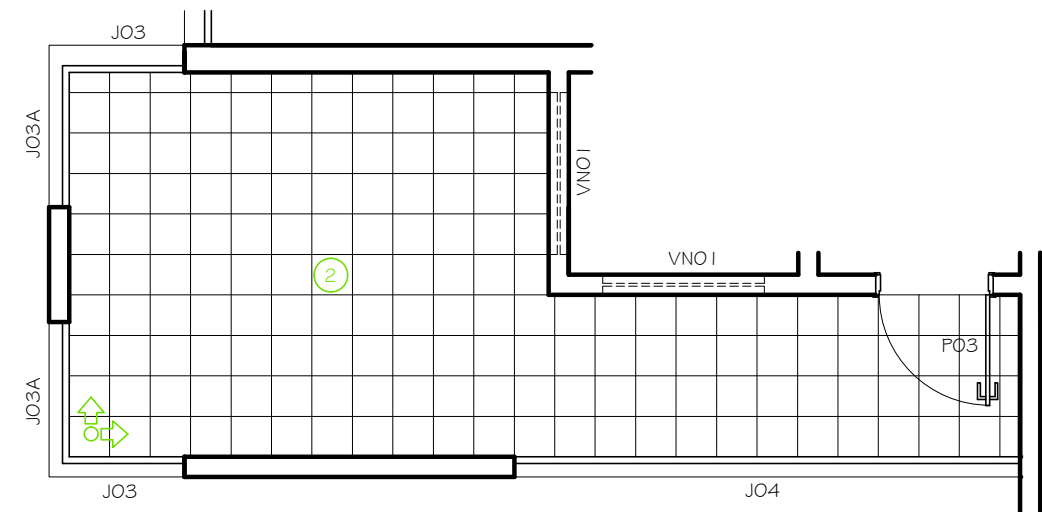


I.S. MASCULINO 01 E 02
PAGINAÇÃO PISO
ESC. 1:50

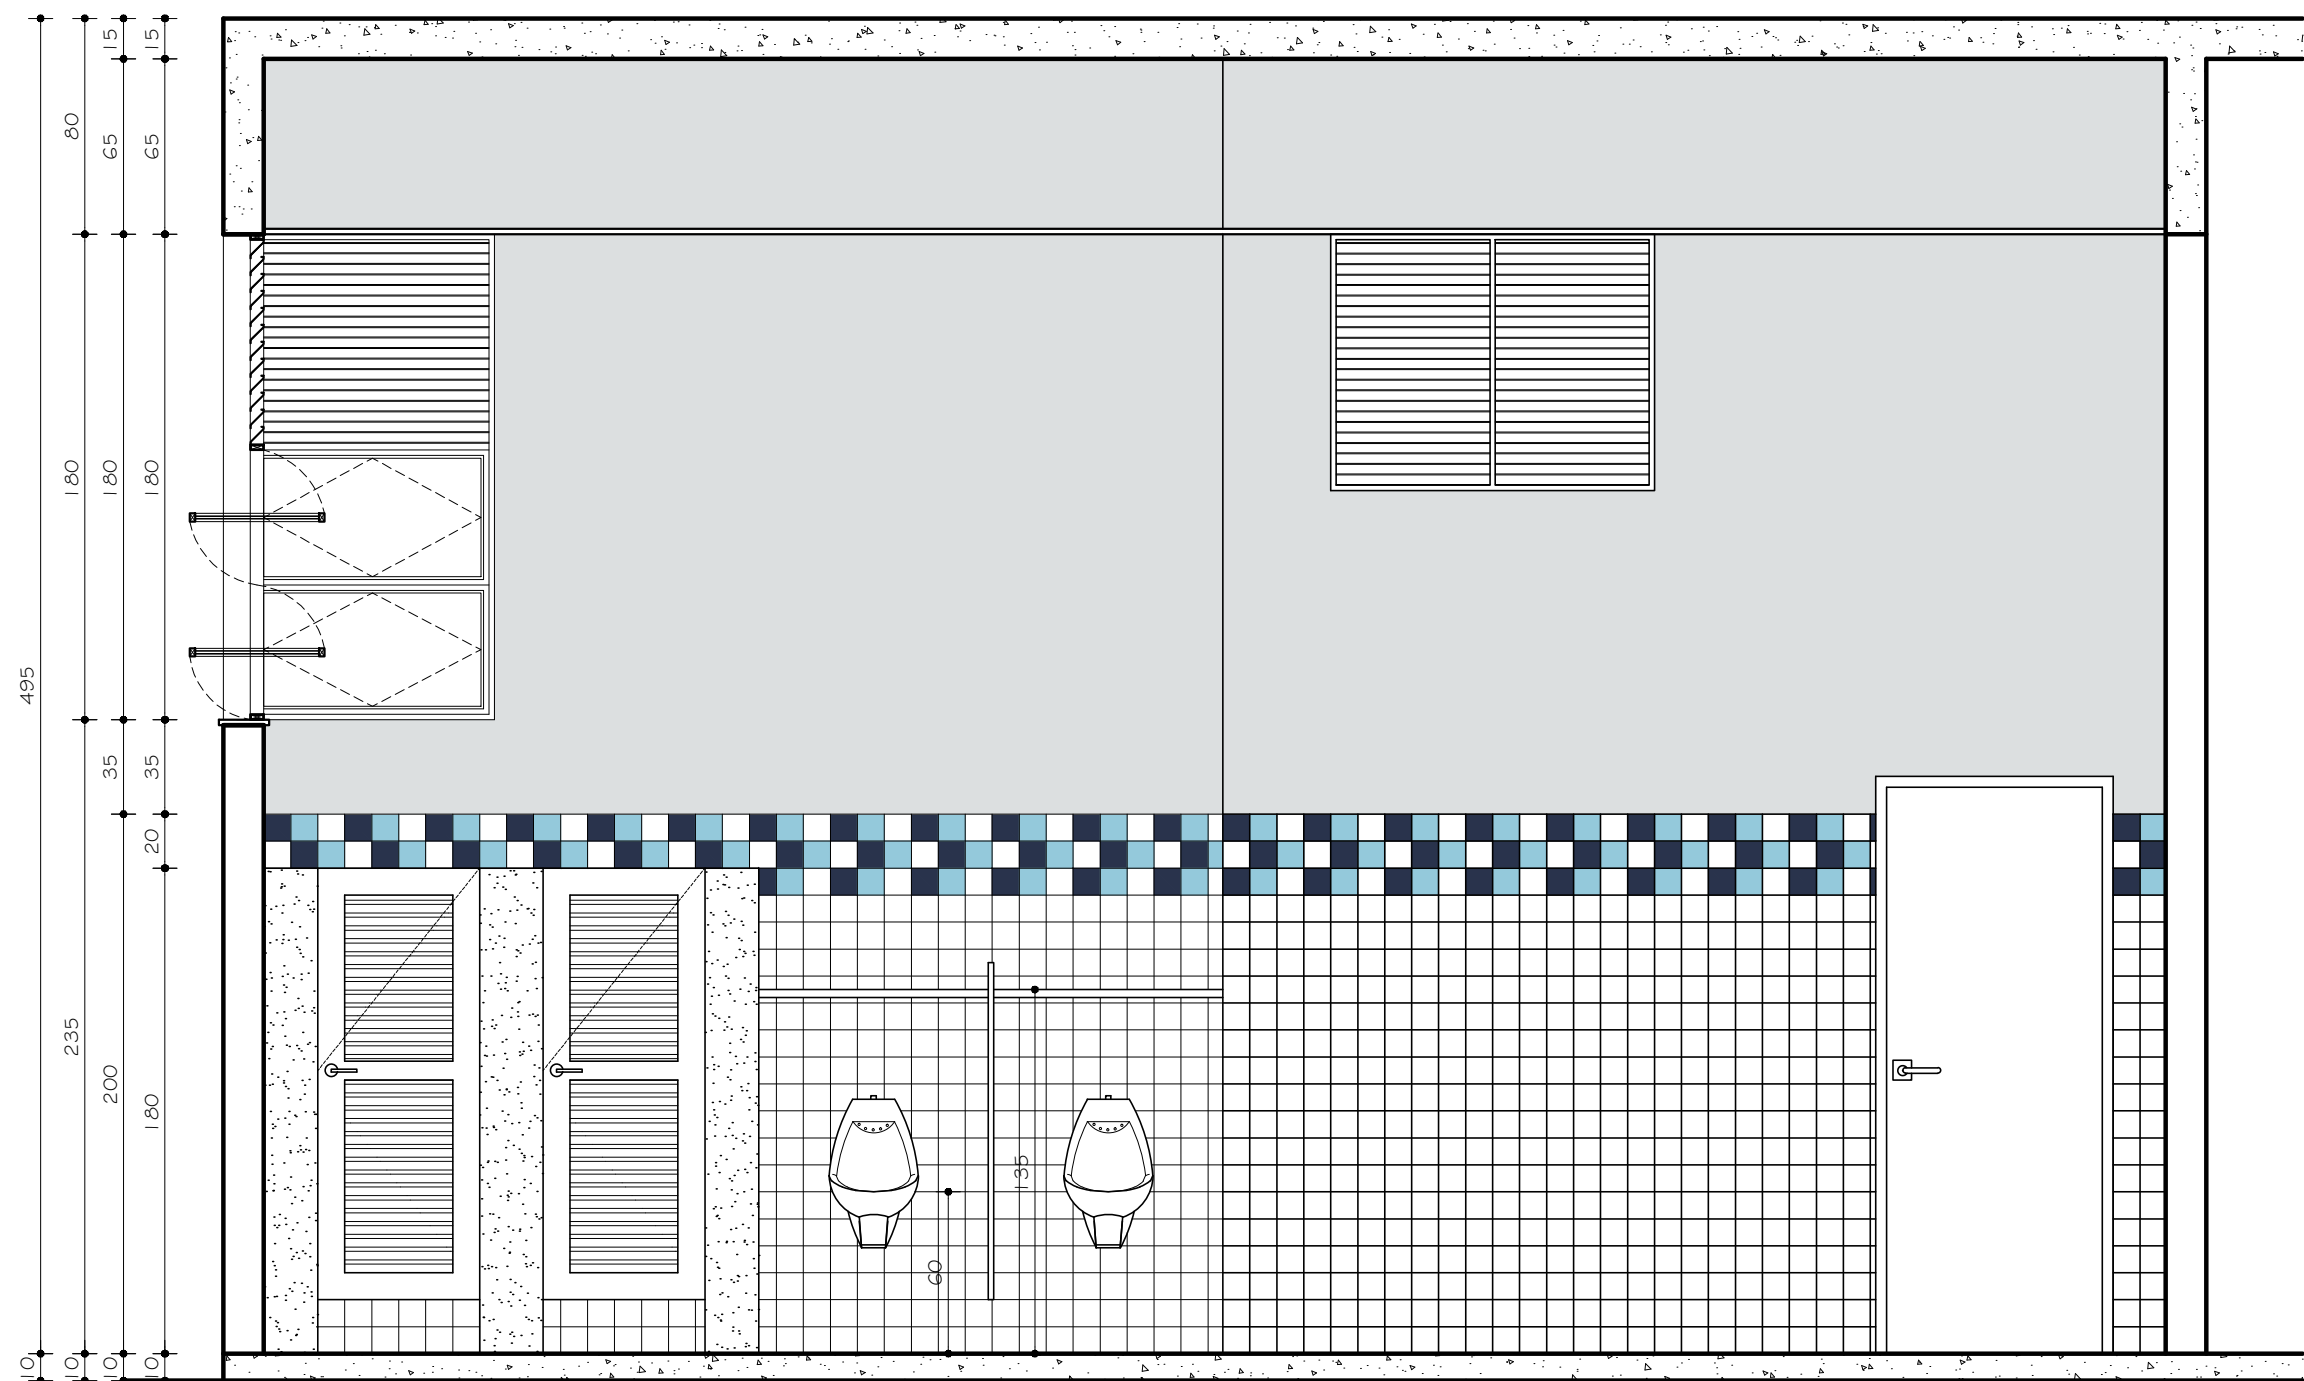


I.S. MASCULINO 01 E 02
VISTA C
ESC. 1:25

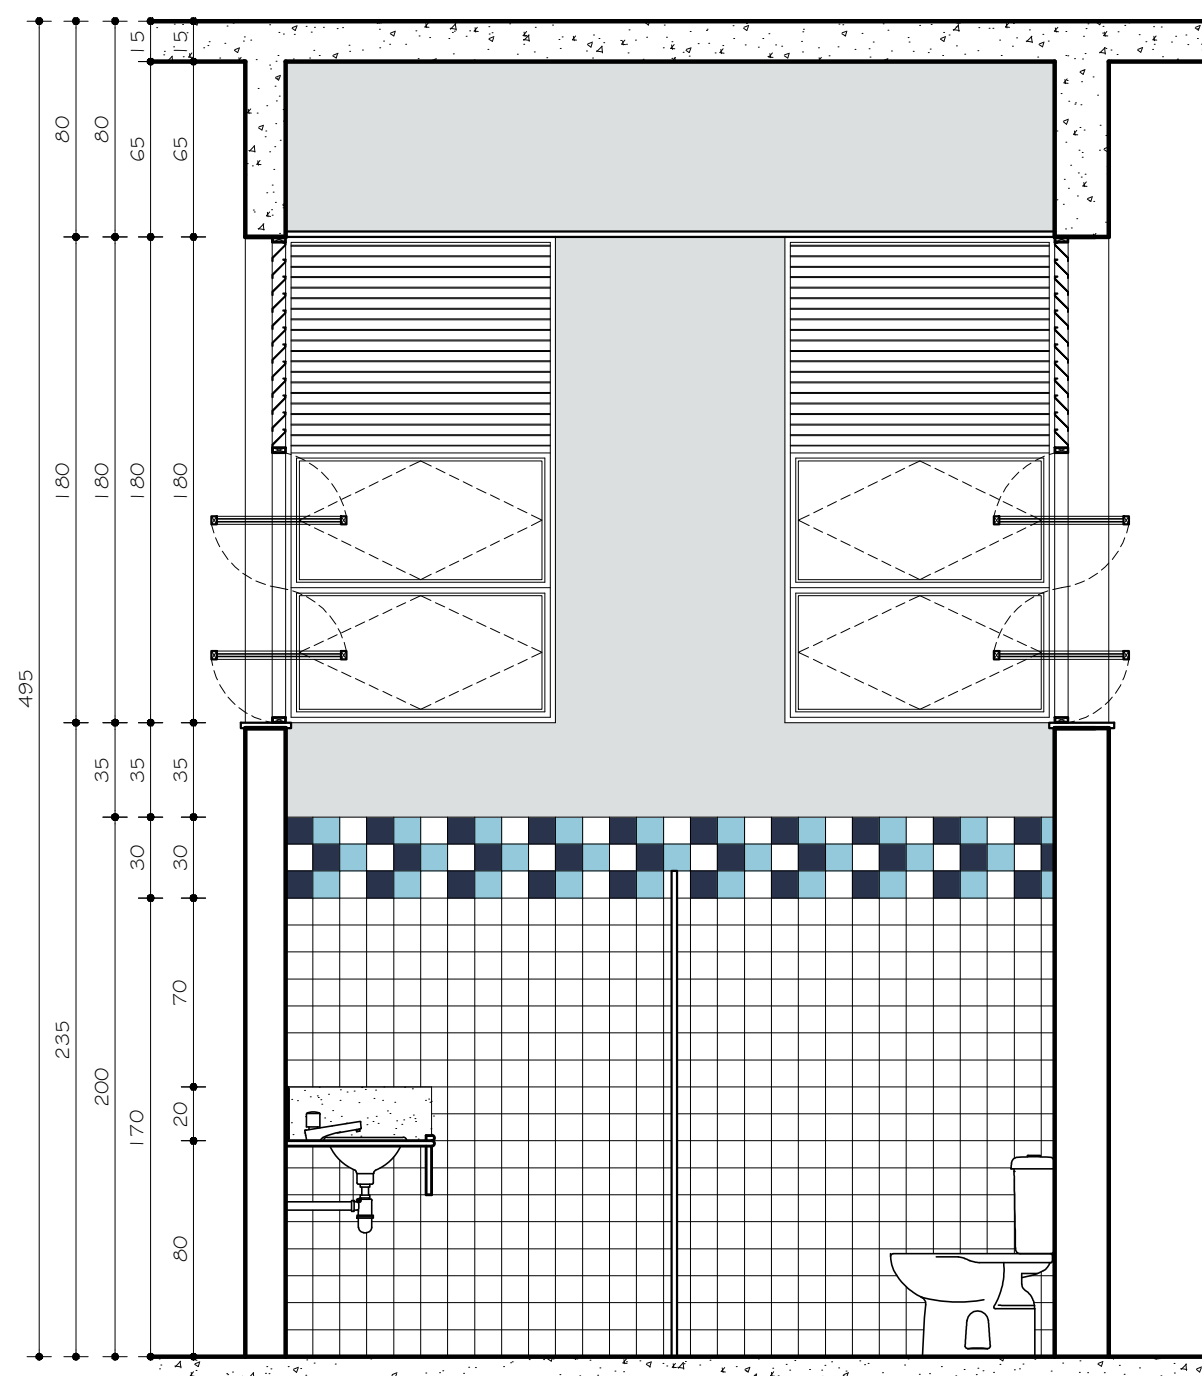


I.S. MASCULINO 01 E 02
VISTA B

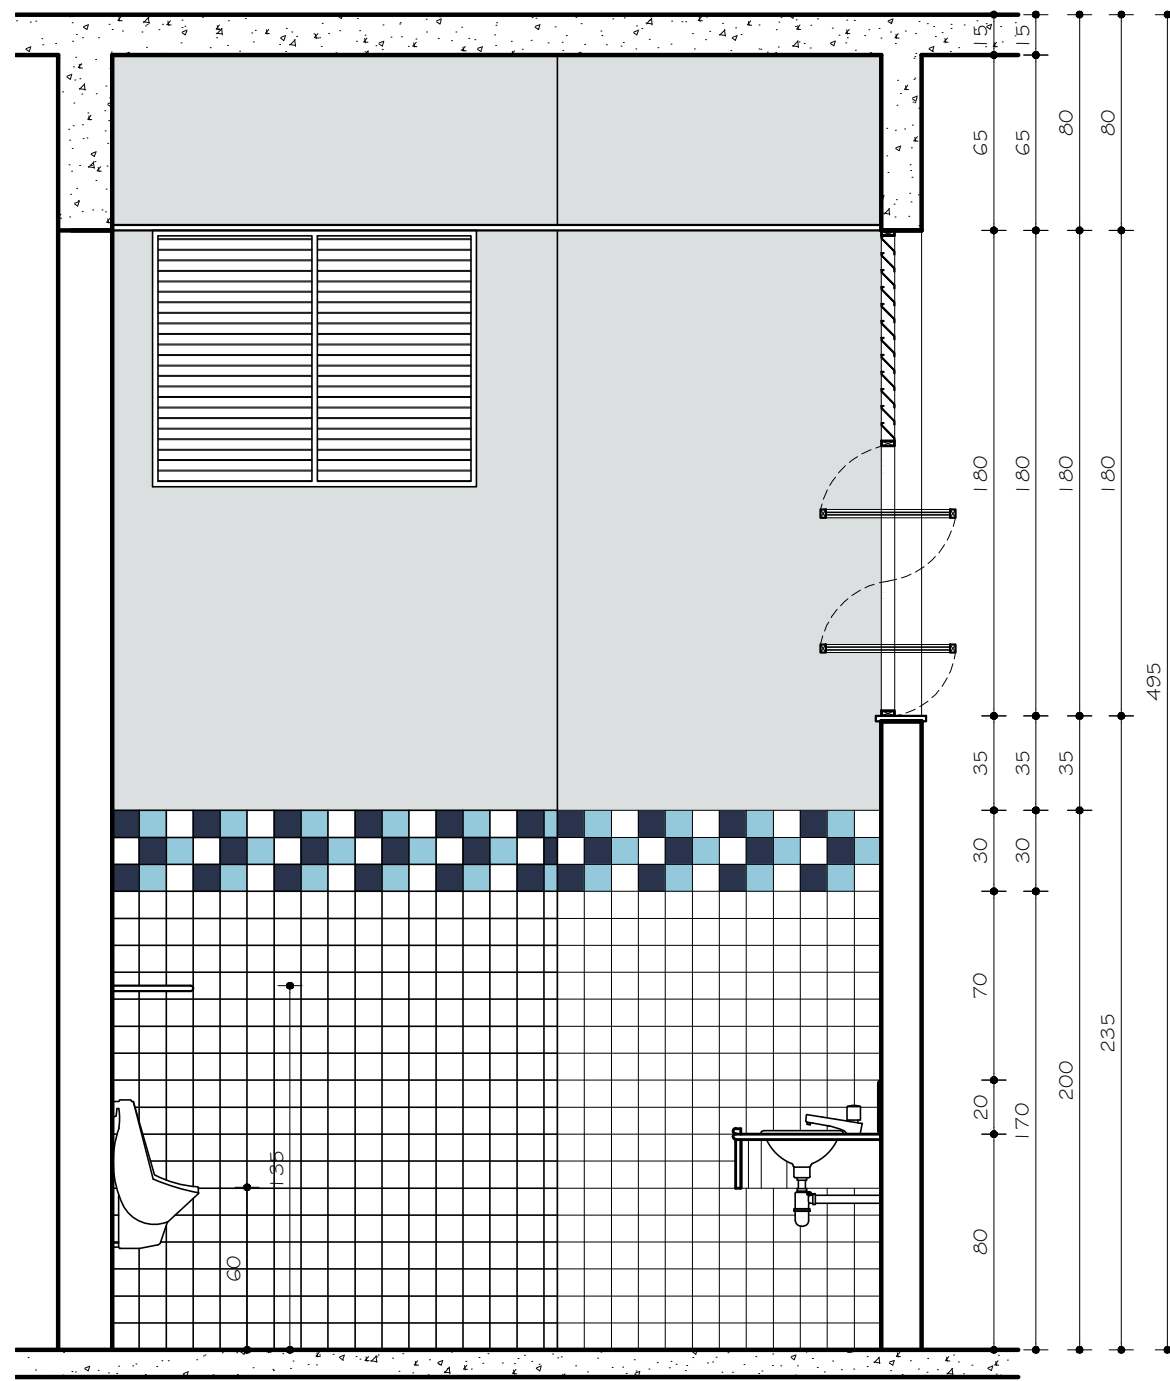

I.S. MASCULINO 01 E 02
VISTA D
ESC. 1:25

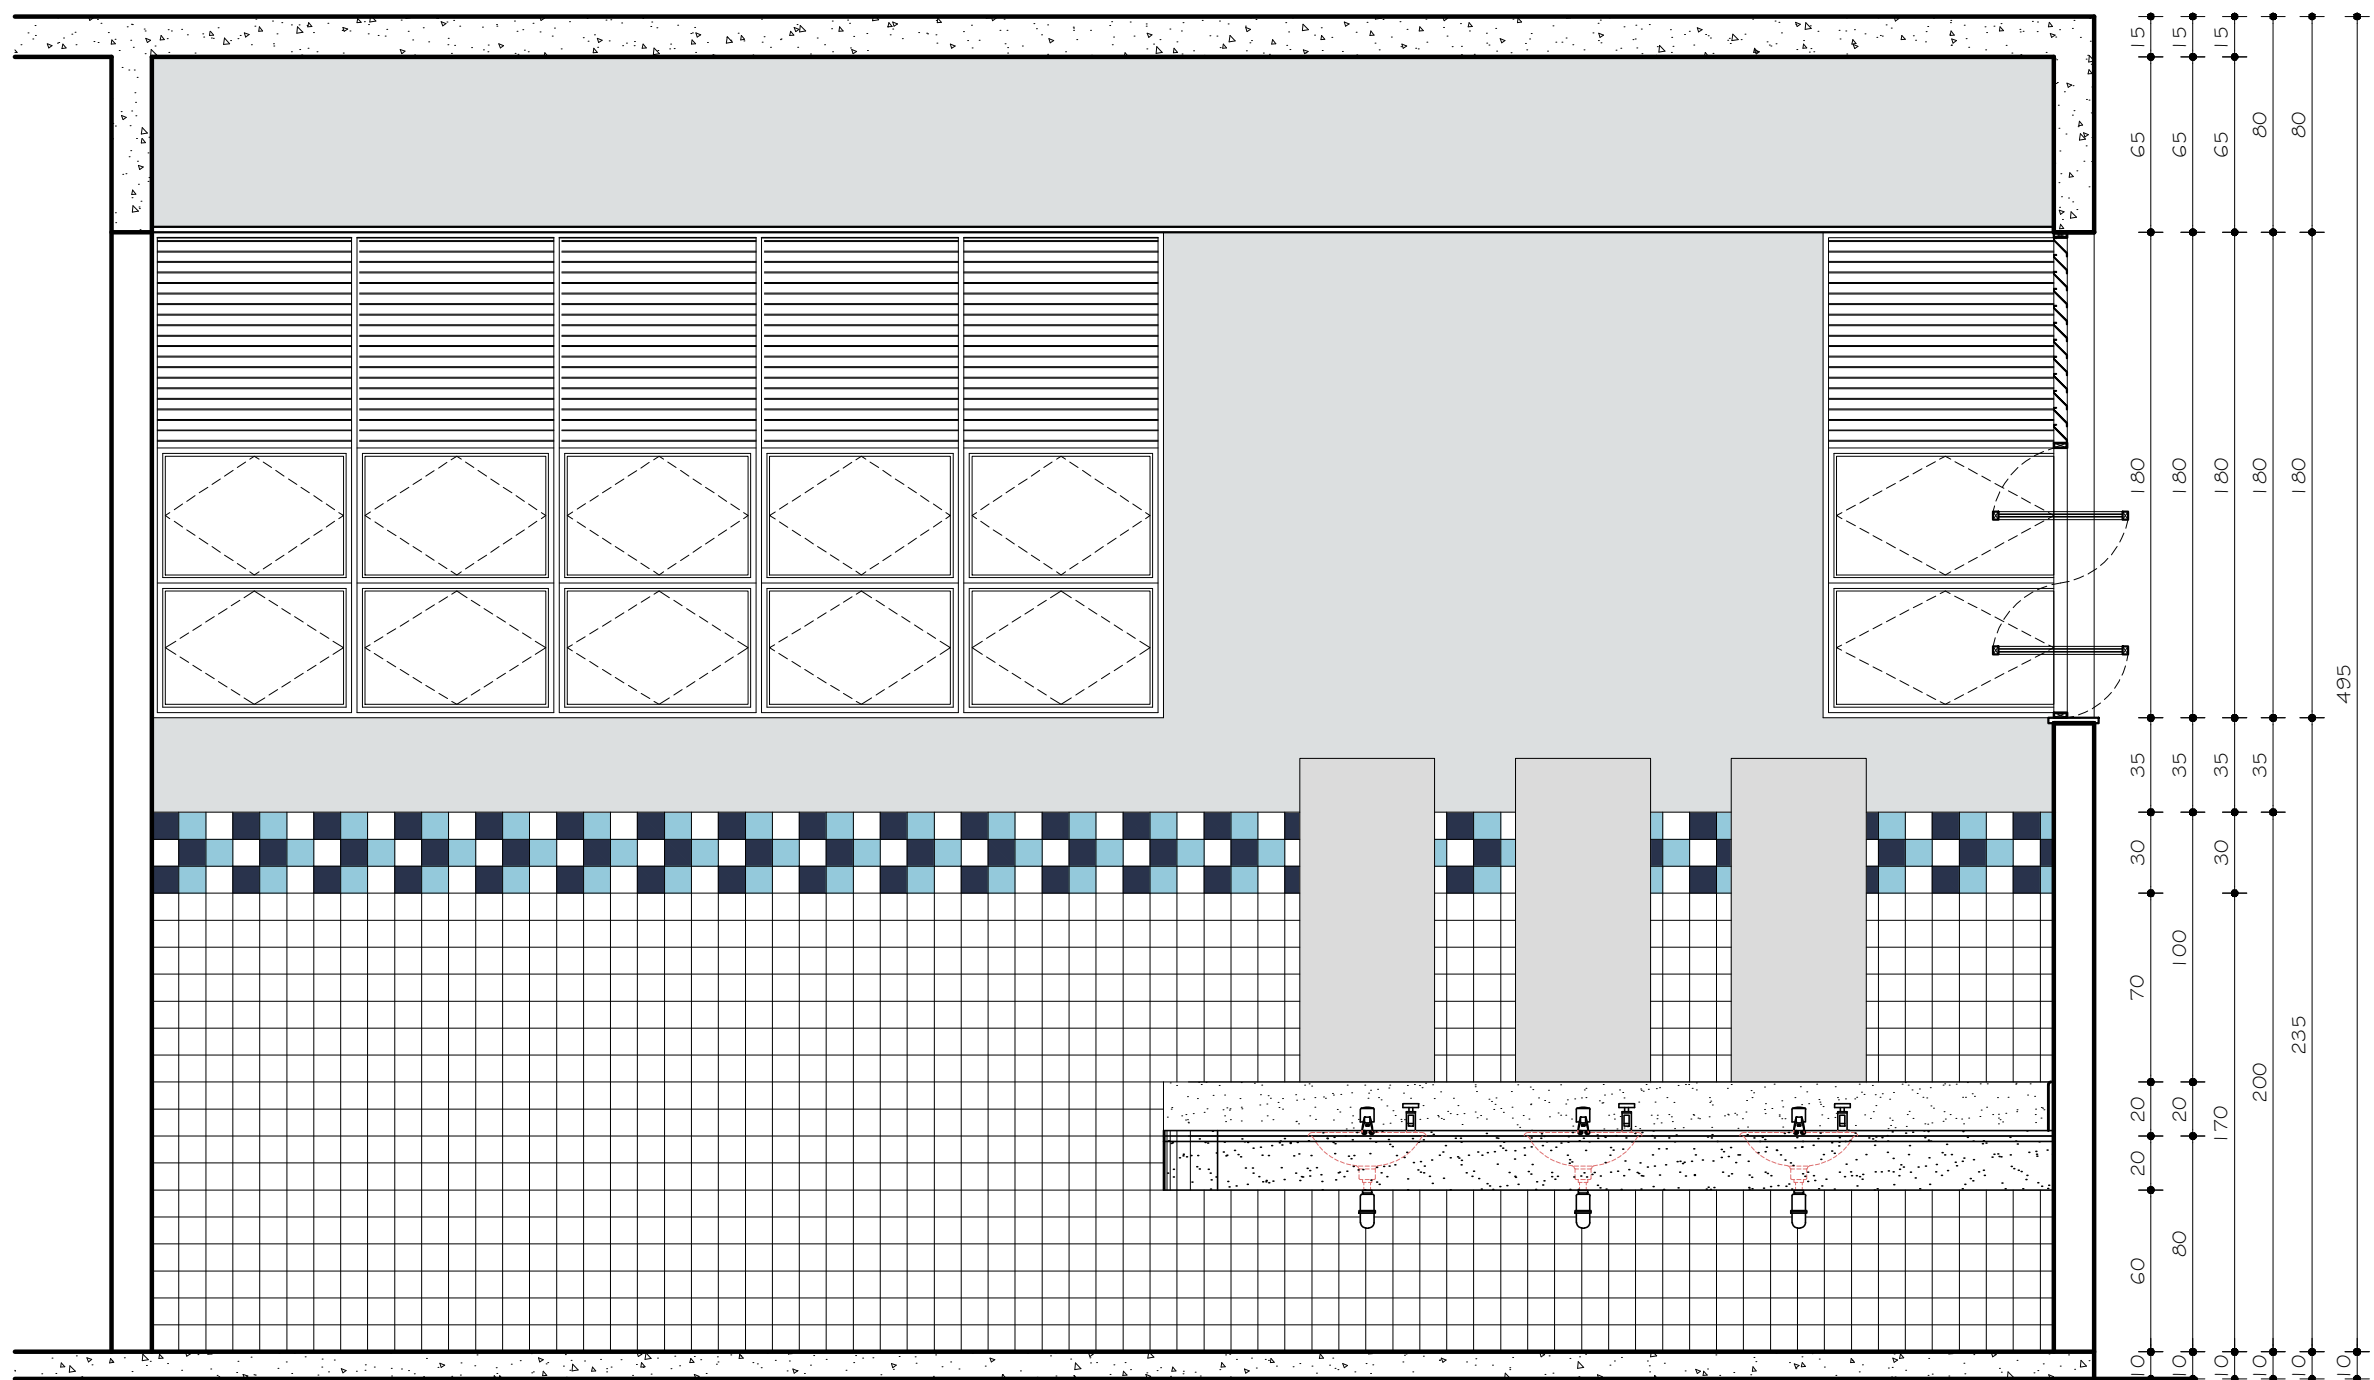

I.S. MASCULINO 01 E 02
VISTA A
ESC. 1:25

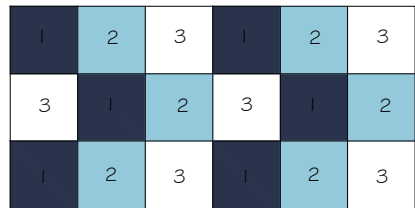

LEGENDA:
1 - CERÂMICA STRUFALDI LINHA: IBÉRICA
COR: PARATI - PEI 02 - COD.: 11220
2 - CERÂMICA STRUFALDI LINHA: IBÉRICA
COR: CÉU - PEI 03 - COD.: 11160
3 - CERÂMICA STRUFALDI LINHA: ECONÔMICA
COR: BRANCO GELO - PEI 04 - COD.: 1090

OBS.:

01 - BACIA COM CAIXA ACOPLADA DUPLO ACIONAMENTO (DUAL FLUX) REF.: DECA LINHA:DUNA COD.: CP 707 ACABAMENTO: GE 17 BRANCO GELO (OU EQUIVALENTE)

02 - BACIA CONVENCIONAL HANDICAPPED REF.: CELITE LINHA: SYLLUS EXCELLENCE COD.: 54309 COR: BRANCO (OU EQUIVALENTE) PARA 1.5.PNE

03 - VÁLVULA DE DESCARGA REF.:DECA MODELO: HIDRA DUO (OU EQUIVALENTE) PARA 1.5.PNE

04 - MICTÓRIO REF.: CELITE COD.: 082820 COR: BRANCO (OU EQUIVALENTE)

05 - CUBA DE EMBUTIR OVAL REF.: CELITE COD.: 10116 COR: BRANCO (OU EQUIVALENTE)

06 - LAVATÓRIO DE CANTO REF.: DECA COLEÇÃO: MASTER COD.: L 16 COR: BRANCO (OU EQUIVALENTE) PARA 1.5.PNE

07 - TORNEIRA PRESSMATIC COMPACT DE MESA MARCA: DOCOL LINHA: DOCOLMATIC COD.: 1760606 (OU EQUIVALENTE)

08 - TORNEIRA DE MESA COM SENSOR MARCA: DOCOL LINHA: DOCOL TRONIC ZENIT COD.: 00045706 (OU EQUIVALENTE)

09 - DUCHA HIGIÊNICA MARCA: DECA LINHA: STICK COD.: 1984 CB4 ACT ACABAMENTO: CROMADO (OU EQUIVALENTE)

10 - DISPENSER COMPACT PARA PAPEL HIGIÊNICO REF.: KIMBERLY-CLARK LINHA: WINDOWS COD.: 30176276 (OU EQUIVALENTE)

11 - DISPENSER COMPACT PARA TOALHA DE PAPEL REF.: KIMBERLY-CLARK LINHA: WINDOWS COD.: 30176113 (OU EQUIVALENTE)

12 - DISPENSADOR DE SABONETE REF.: DOCOL LINHA: DOCOLMATIC COD.: 1720006 (OU EQUIVALENTE)

13 - ESPELHO CRISTAL FLOAT 4mm BORDAS BISOTADAS COLADO (OU EQUIVALENTE)

14 - CHUVEIRO ELÉTRICO REF.: LORENZETTI LINHA: TRADIÇÃO ACABAMENTO CROMADO (OU EQUIVALENTE)

OBS. :
- VER TABELA DE ESQUADRIAS E DE REVESTIMENTOS NA FOLHA 02/13;

00	30/11/2011	PROJETO EXECUTIVO
01	DATA	DESCRIÇÃO DA REVISÃO:
FASE:		
PROJETO ARQUITETÔNICO EXECUTIVO		
OBSERVAÇÕES		
CONFERIR MEDIDAS NA OBRA		
CITEC CAMPUS DIAMANTINA RODOVIA MG 367, KM 583, Nº 5000 - ALTO DA JACUBA - DIAMANTINA/MG		
PROPRIETÁRIO:	UNIVERSIDADE FEDERAL DOS VALES DO JEQUITINHONHA E MUCURI	CHP 16.888.315/0001-57
TÍTULO		
I.S. MASCULINO 01 E 02: PLANTA / VISTA A / VISTA B / VISTA C / VISTA D / PAGINAÇÃO PISO		
AUTOR PROJETO ARQUITETÔNICO / RT:		
SEBASTIÃO DE OLIVEIRA LOPES CREA 8474/D - MG		
DETALHAMENTO:		
TREC - TOMAZ RIGOTTO ENGENHARIA E CONSTRUÇÕES LTDA CREA 27.670 - MG		
VERSÃO:		FOLHA:
VERSÃO 1		13/15
ARQUIVO: UFVJM_CITEC_ARQEX_VO1F10-12_R01		