




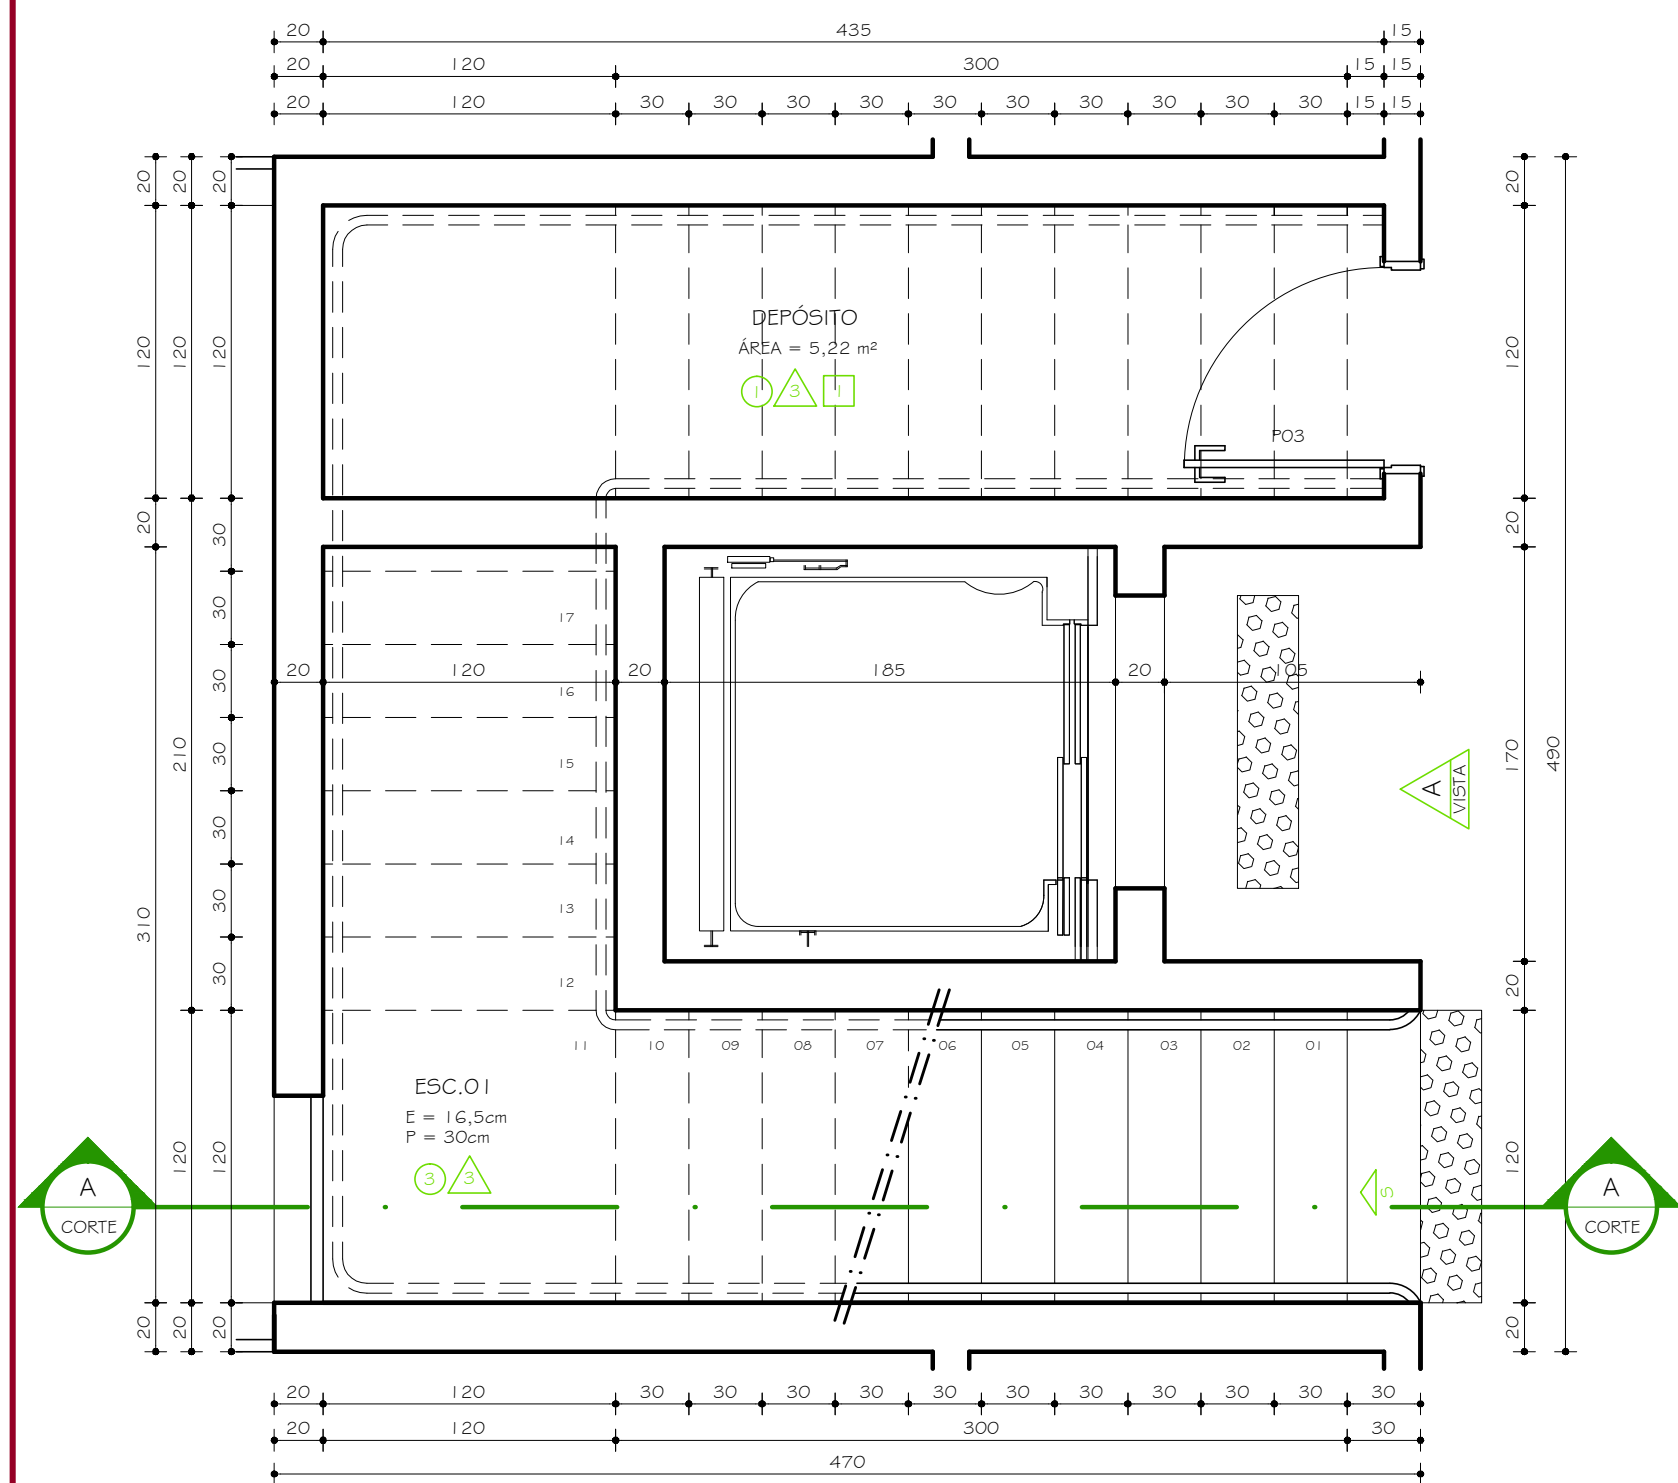


ESCADA ESC.01
PLANTA 1º PAVIMENTO
ESC. 1:25

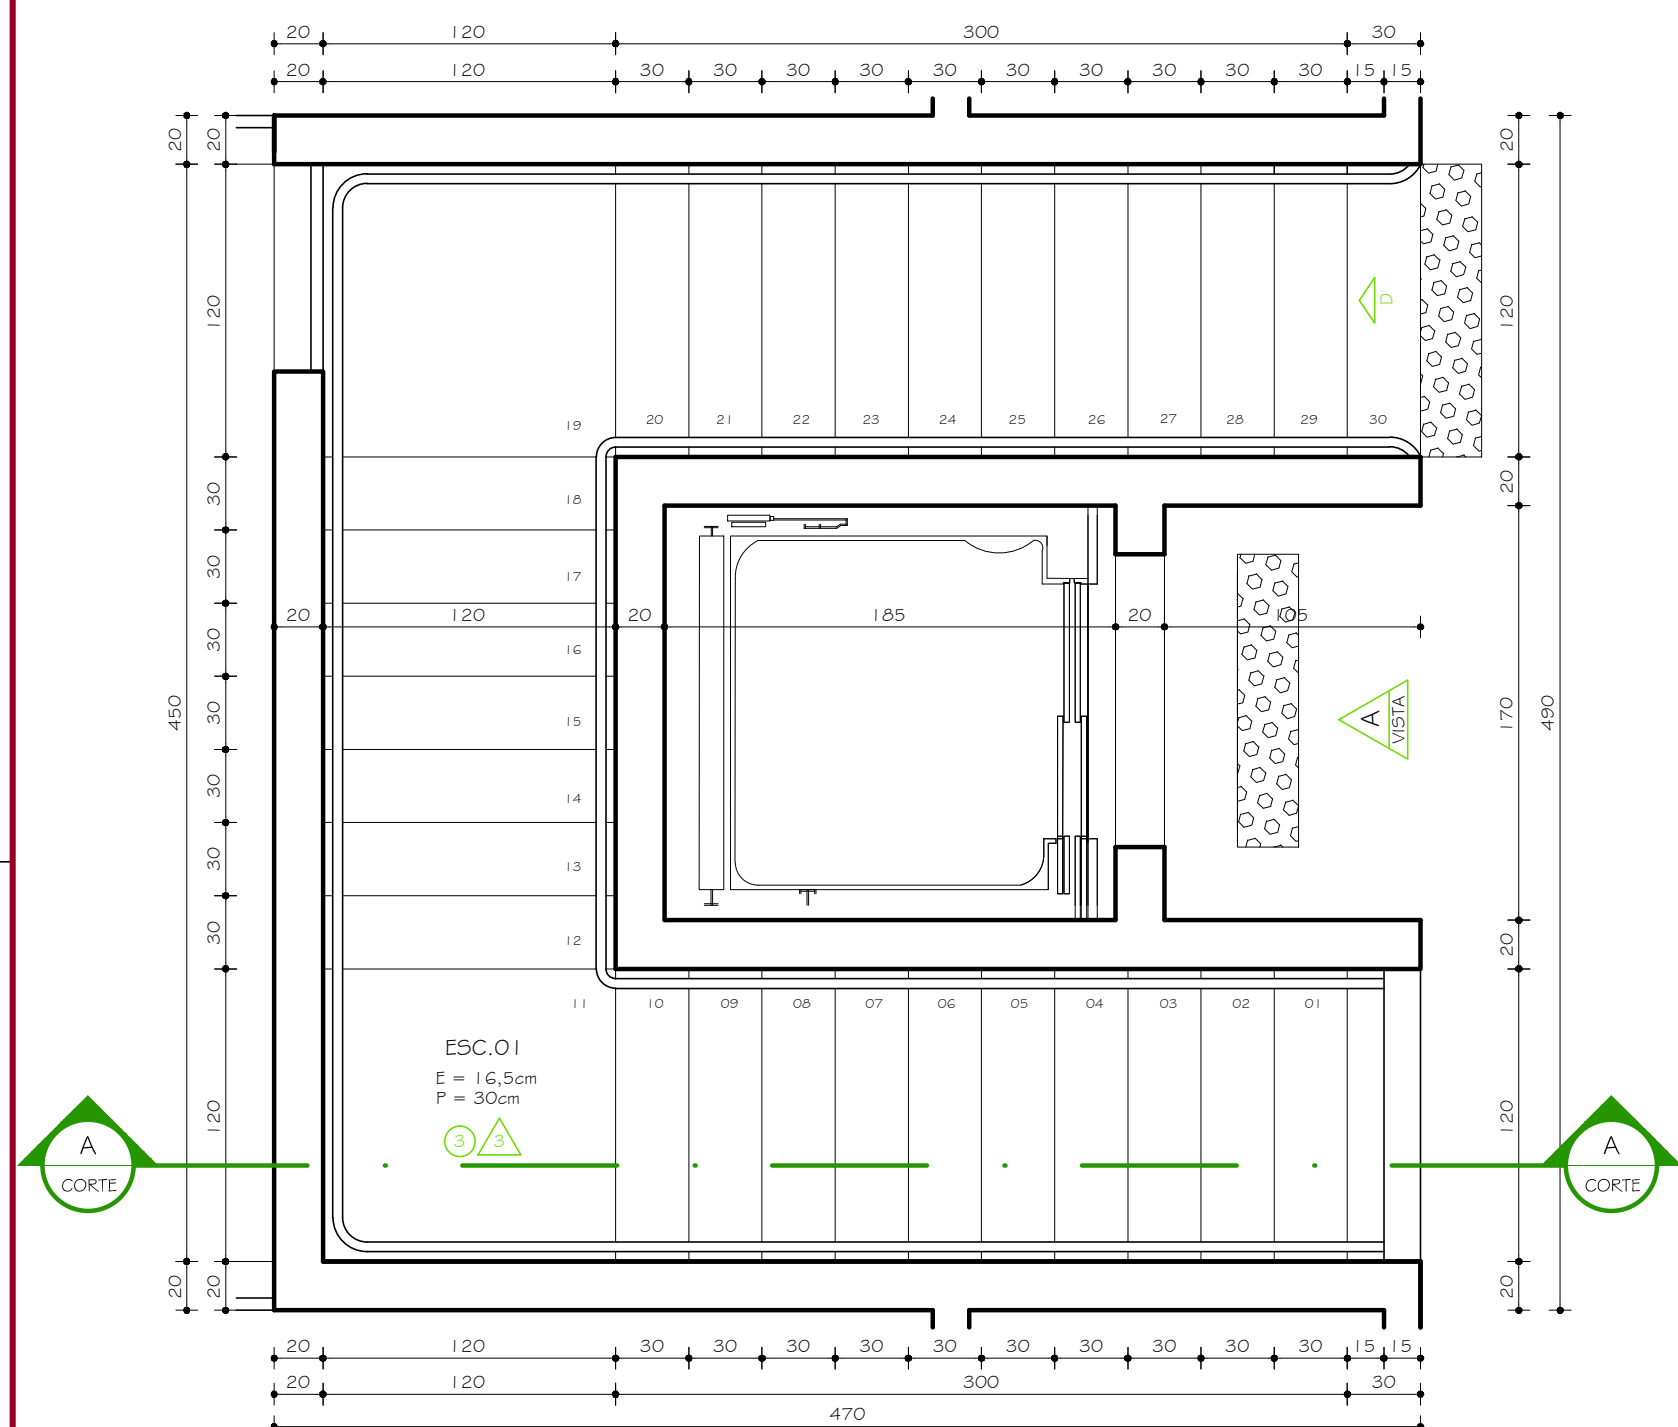


ESCADA ESC.01
PLANTA 2º PAVIMENTO
ESC. 1:25

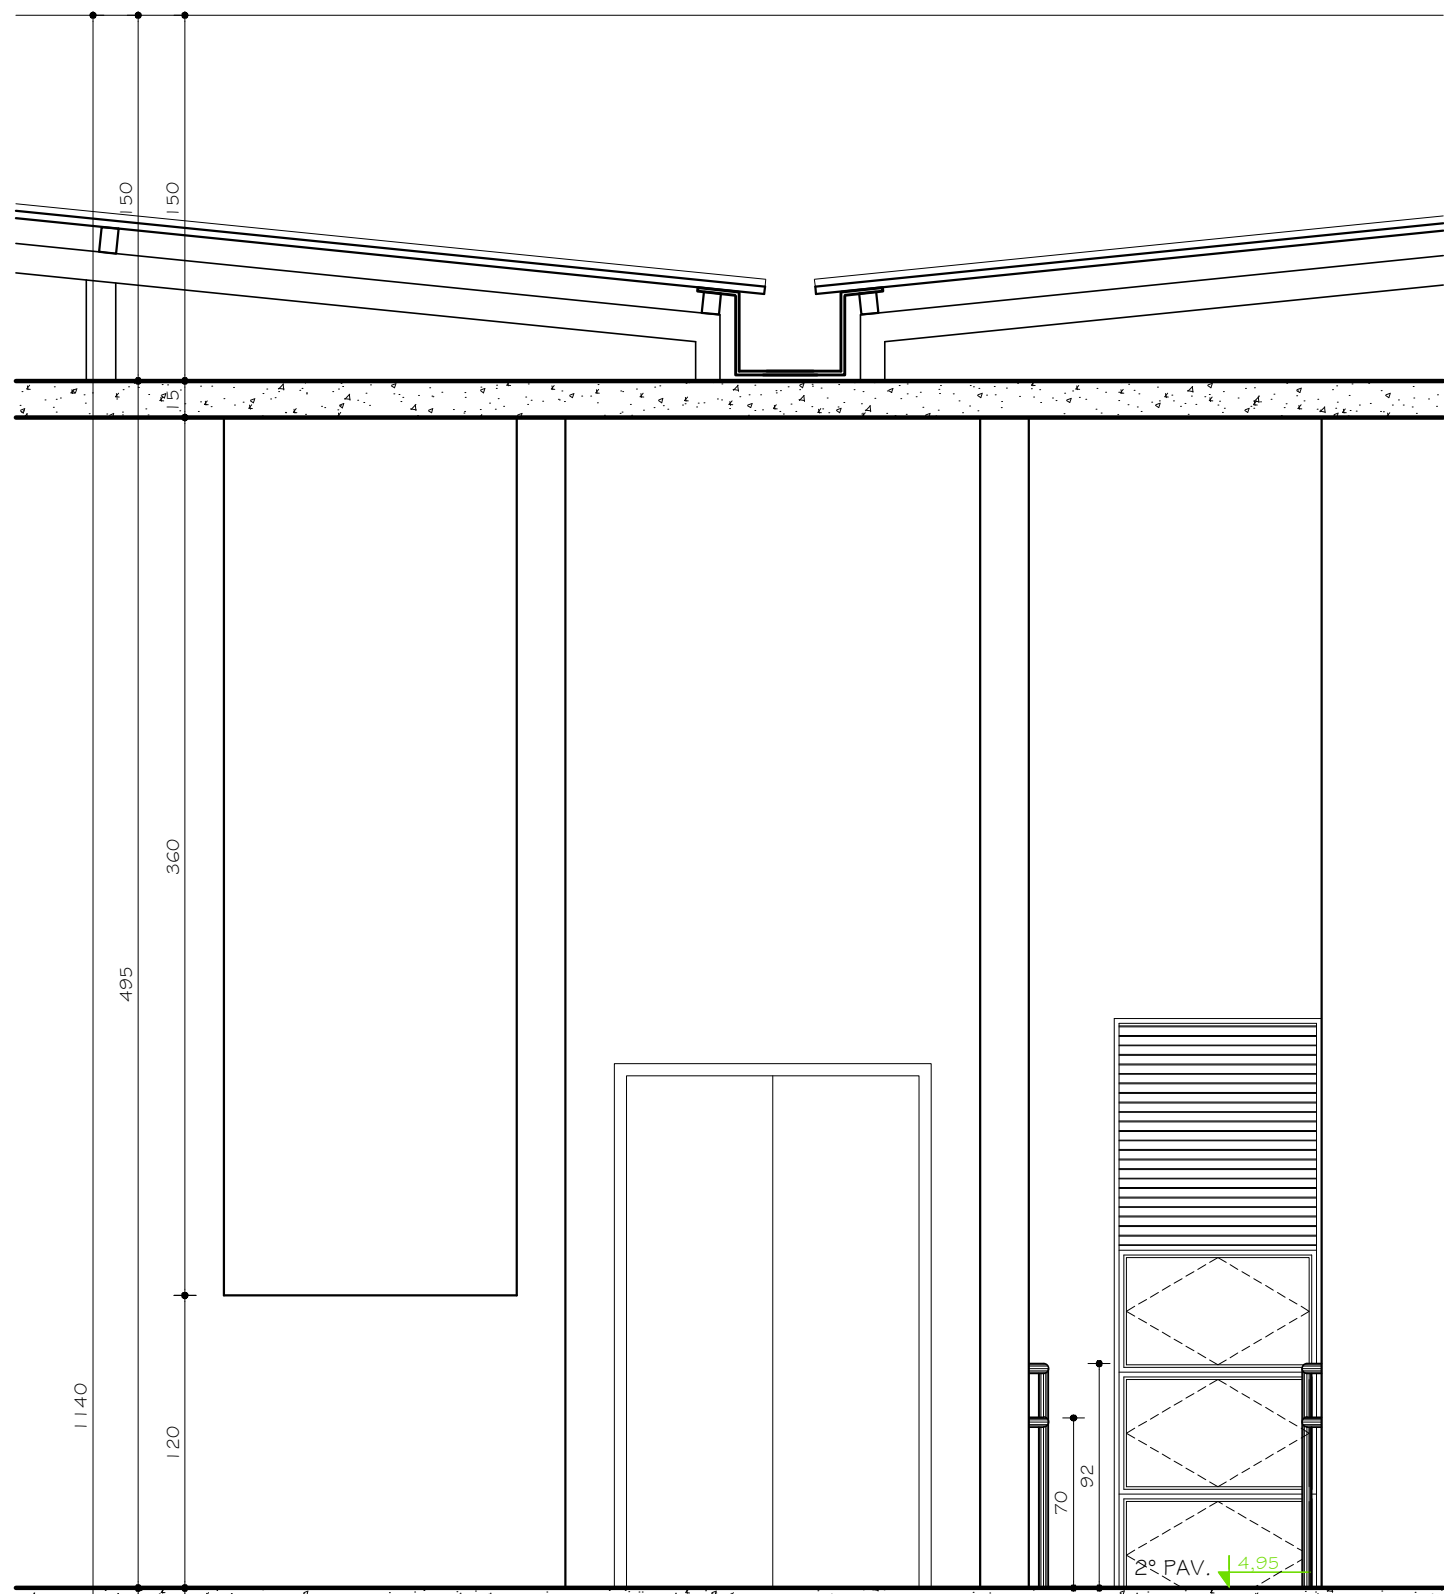


VISTA A
ESC. 1:25

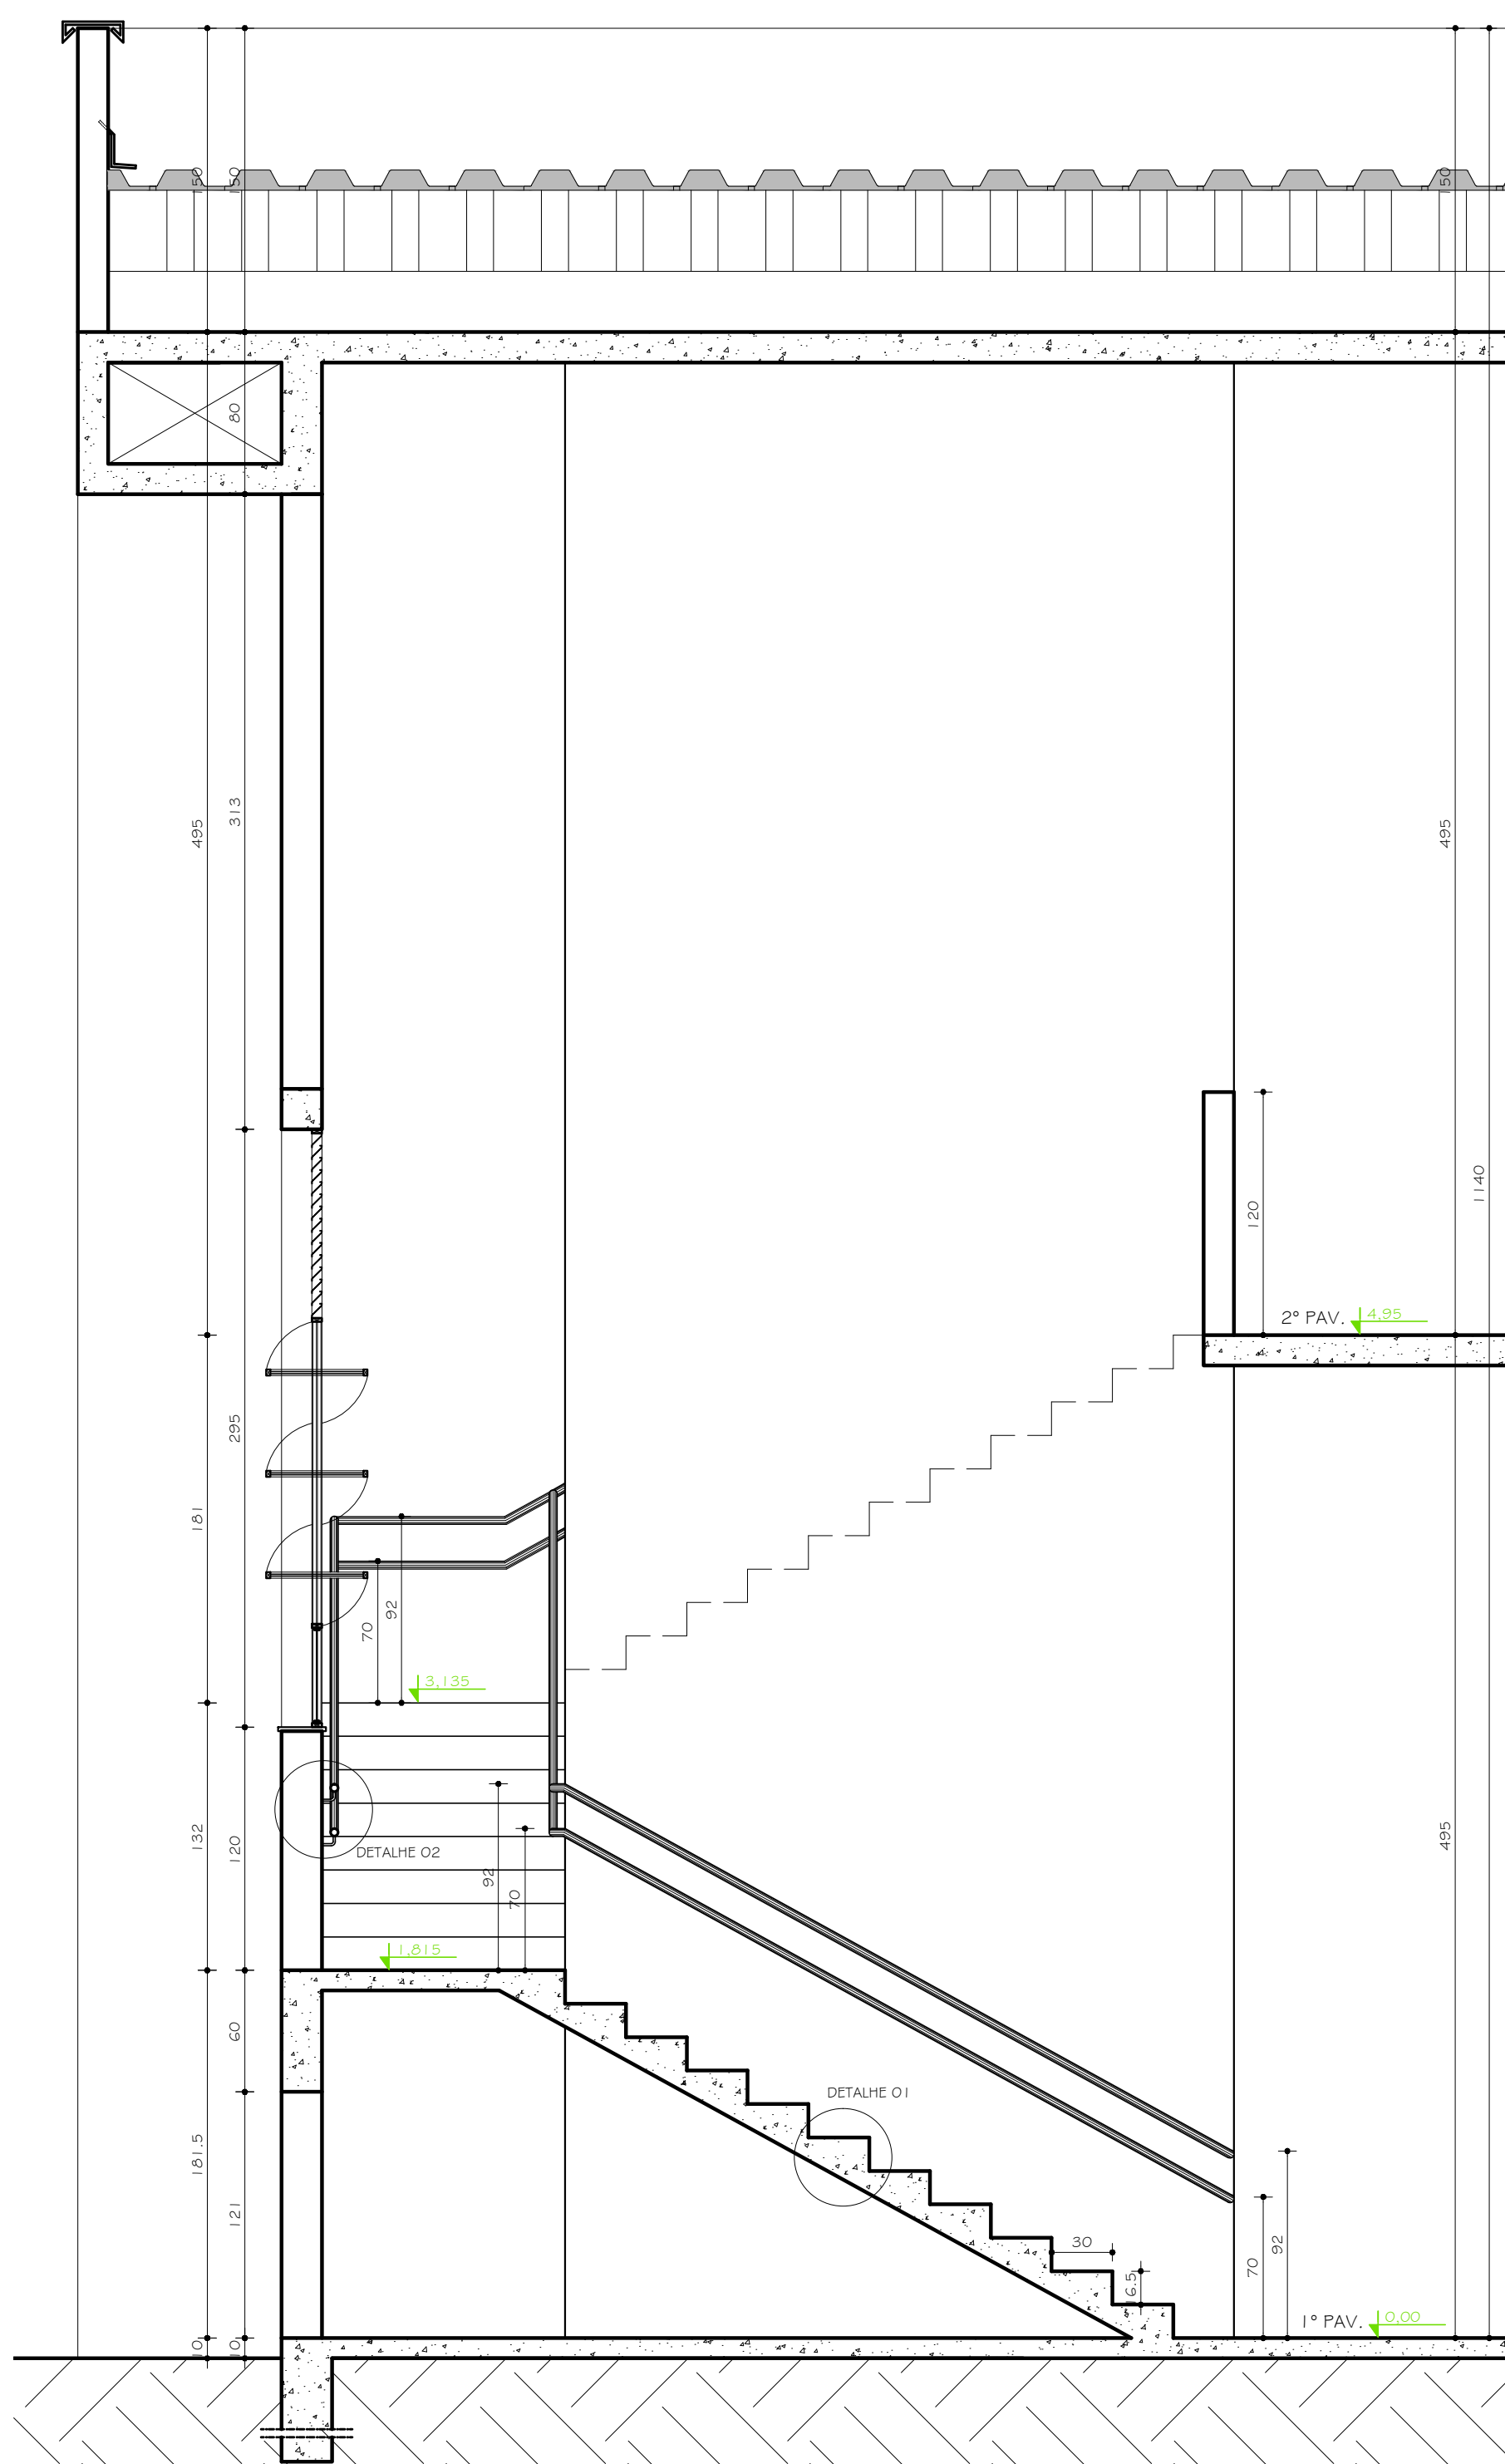

CORTE AA
ESC. 1:25

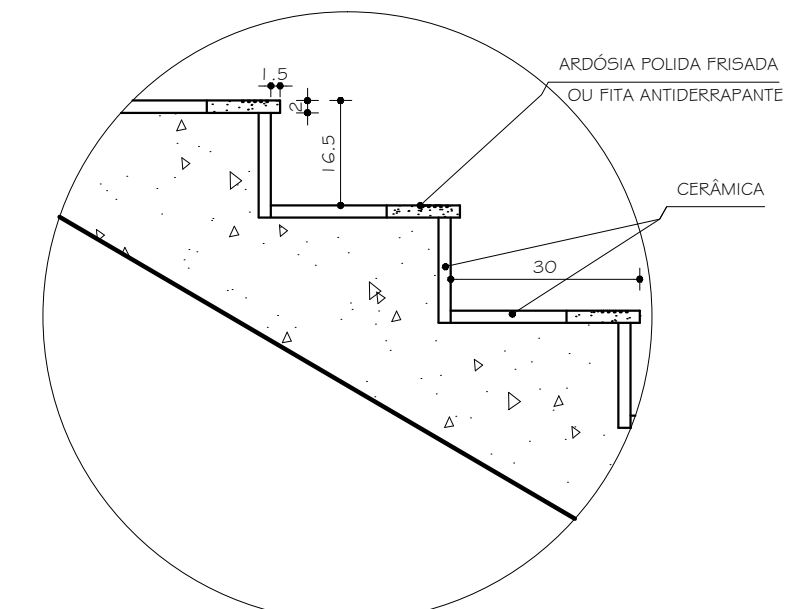

DETALHE 01
CORTE TRANSVERSAL
DEGRAUS
ESC. 1:10

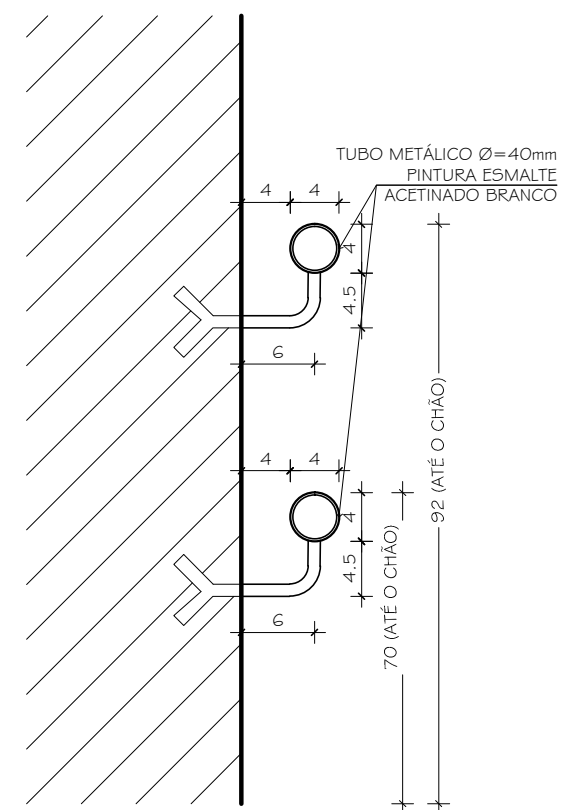

DETALHE 02
FIXAÇÃO DO CORRIMÃO
ESC. 1:5

OBS.:
- VER TABELA DE ESQUADRIAS E DE REVESTIMENTOS NA
FOLHA 02/13;

00		30/11/2011	PROJETO EXECUTIVO
01	DATA	30/11/2011	DESCRIÇÃO DA REVISÃO:
FASE:		PROJETO ARQUITETÔNICO EXECUTIVO	
OBSERVAÇÕES:		CONFERIR MEDIDAS NA OBRA	
TÍTULO:		CITEC CAMPUS DIAMANTINA RODOVIA MG 367, KM 583, Nº 5000 - ALTO DA JACUBA - DIAMANTINA/MG	
PROPRIETÁRIO:		UNIVERSIDADE FEDERAL DOS VALES DO JEQUITINHONHA E MUCURI	CNPJ 16.888.315/0001-57
AUTOR PROJETO ARQUITETÔNICO / RT:		SEBASTIÃO DE OLIVEIRA LOPES CREA 8474/D - MG	
DETALHAMENTO:		TREC - TOMAZ RIGOTTO ENGENHARIA E CONSTRUÇÕES LTDA CREA 27.670 - MG	
VERSÃO:		VERSÃO 1	
ARQUIVO:		UFVJM_CITEC_ARQEX_VO1 F13_R01	

