



Função
Desenho de vigas
Concreto C25, com deflex.
Aço CA-50-A e CA-50-B
Escala vigas: 1:50
Escala seções: 1:20


V 48
Escala 1:50

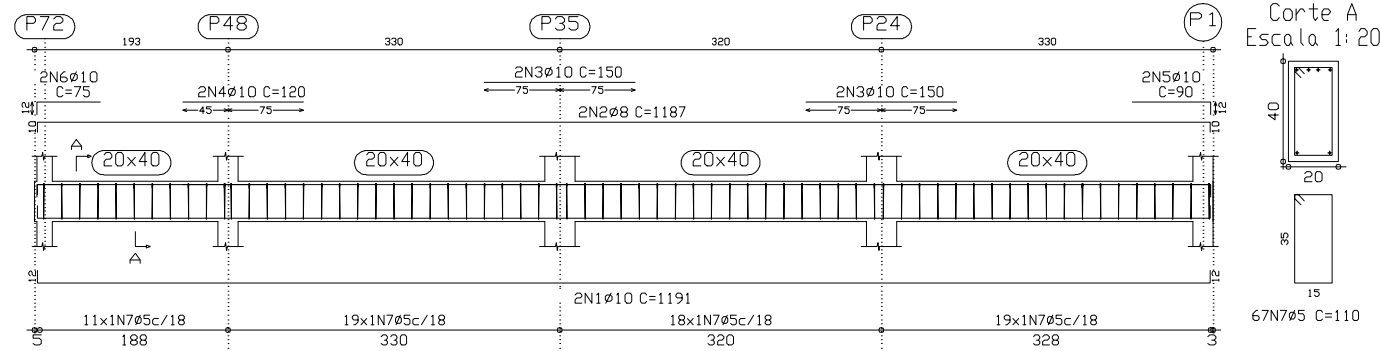


V 49
V 65
Escala 1:50

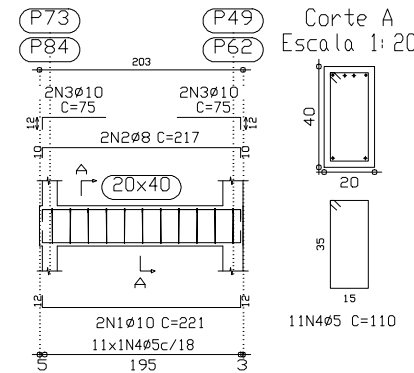


V 41
Escala 1:50

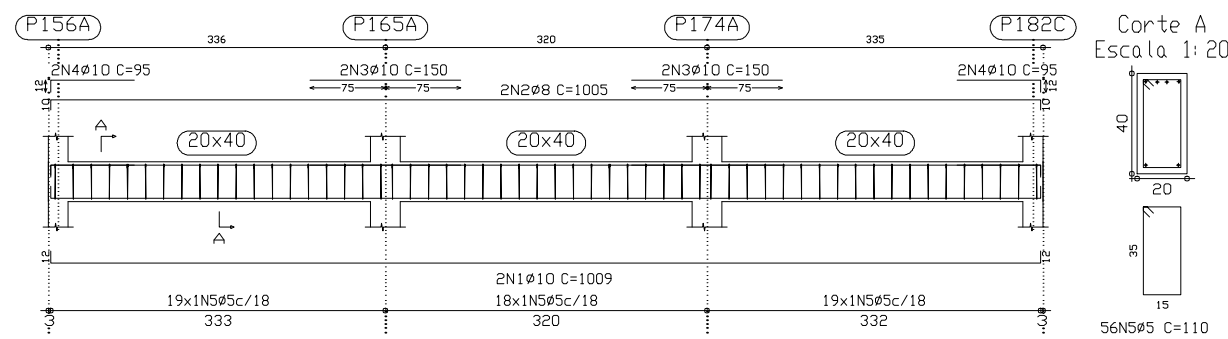


V 42
Escala 1:50

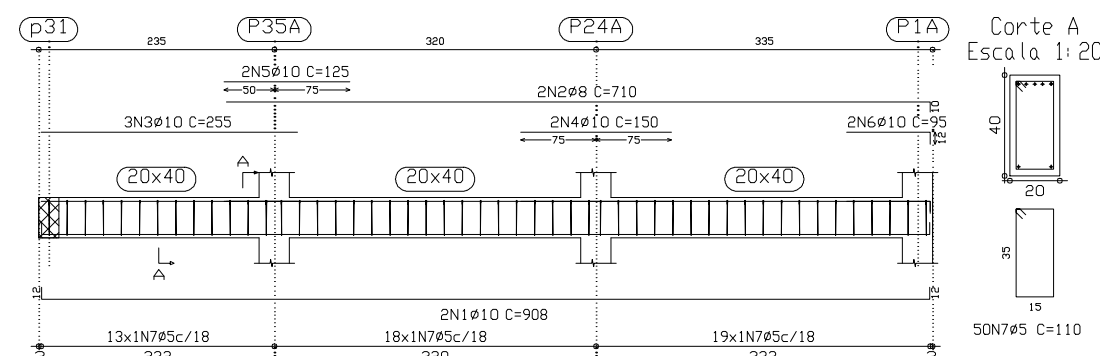


V 43
Escala 1:50

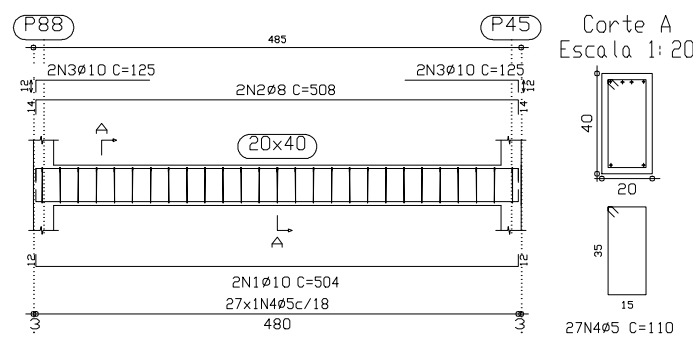


V 44
Escala 1:50

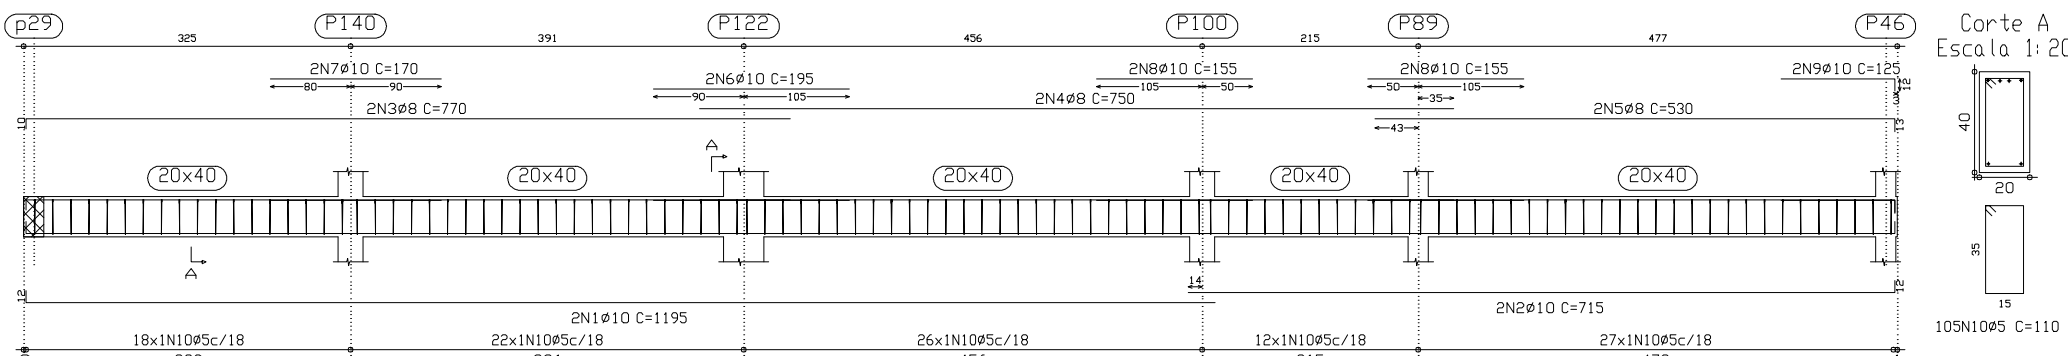


V 45
Escala 1:50

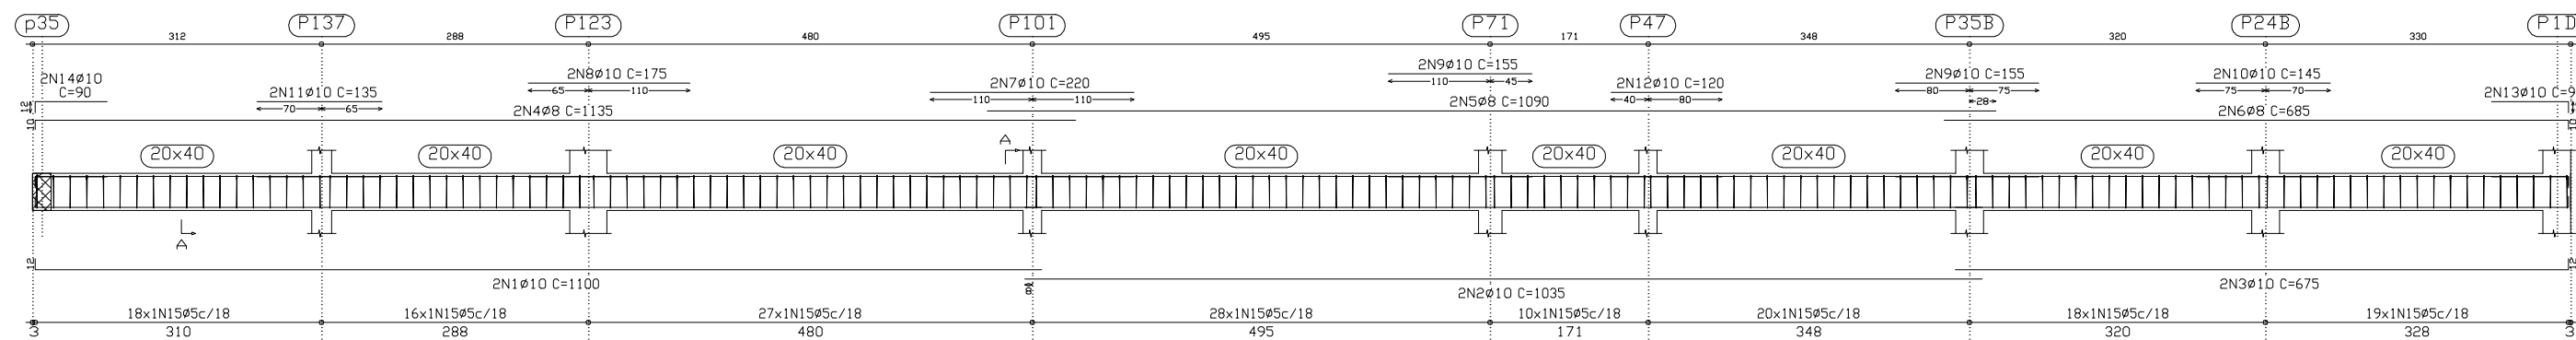

V 46
Escala 1:50

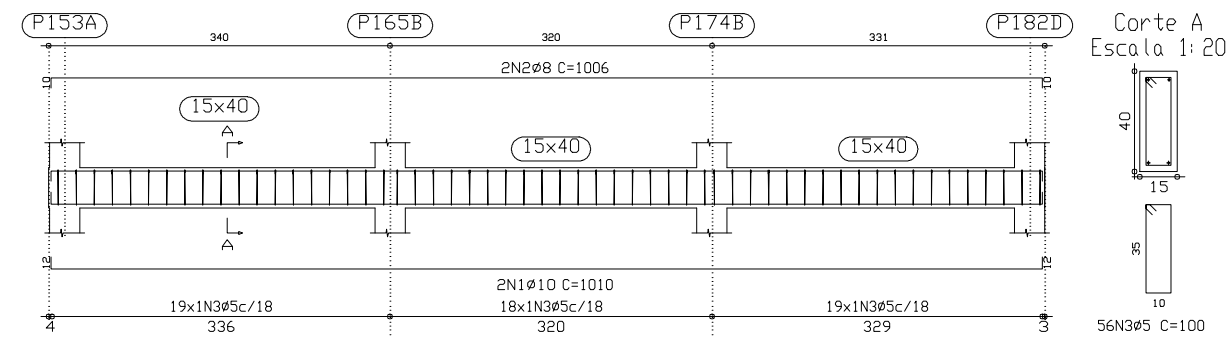

V 47
Escala 1:50

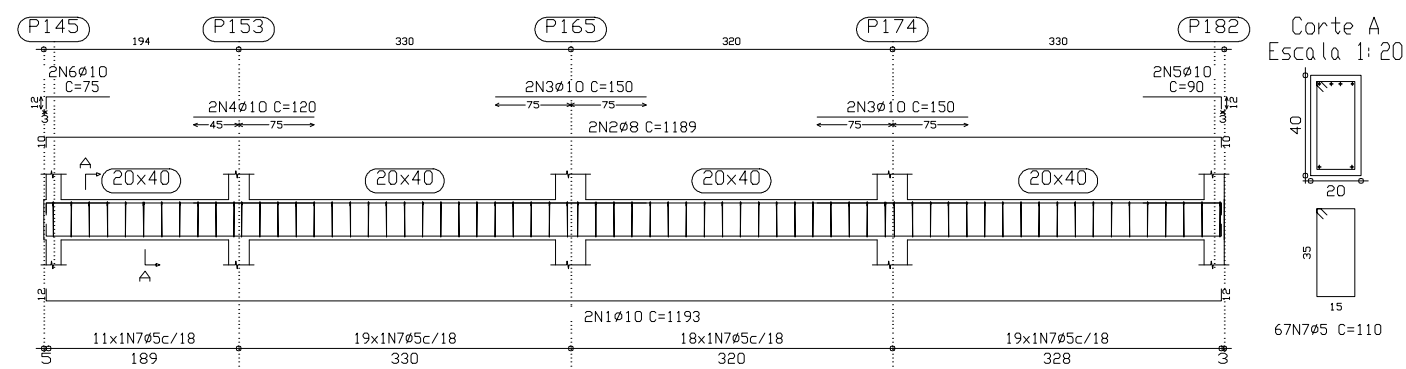

- OBSERVAÇÕES**
- Medidas das cotas em cm (exceto onde indicado)
 - Verificar medidas na obra
 - Molhar as formas antes da concretagem
 - Usar espaçadores para garantir recobrimento do aço
 - Nas armações negativas das lajes – usar “carangueijos”
 - Cura mínima = 7 dias
 - Descimbramento(formas) = mínimo de 28 dias
 - Todas as peças de concreto em contato com o solo devem ser executadas sobre lastro de concreto magro c/ e=5cm
 - Em caso de dúvidas, contactar o Calculista

Classe de Agresiv.: C. II $E_c(5600 \text{ fck})$; Agreg. Graúdo: Brita 03
CONCRETO(f_{ck}): 25 MPa Aço: CA 50 SLUMP (mm): 100+-10
Fator A/C (max.):< 0.60 FORMAS: C. Res. ADITIVO:

Nº DATA DESCRIÇÃO VISTO

QUADRO DE REVISÕES

PROJETO EXECUTIVO DE ESTRUTURAL

PAVILHÃO DE SALAS DE AULA II
CAMPUS UNAI - JANAUBA
RODOVIA BR 367, KM 066, Nº 9000 - AUTO DA JACARA - DISTRITO DE JACARA
PROPRIEDADE: UNIVERSIDADE FEDERAL DOS VALES DO JACUINHENSE E MUCURI CNPJ 16.866.315/0001-87
PROJETO: ARMAÇÃO DE VIGAS BALDRAME - 05
PROJETO: ARMAÇÃO DE VIGAS BALDRAME - 05

VERSÃO: 1 DATA: 17.10.2018 AUTORIZAÇÃO: 15
ARQUIVO: PAVILHÃO DE SALAS DE AULA II - 12102 771023 - 231