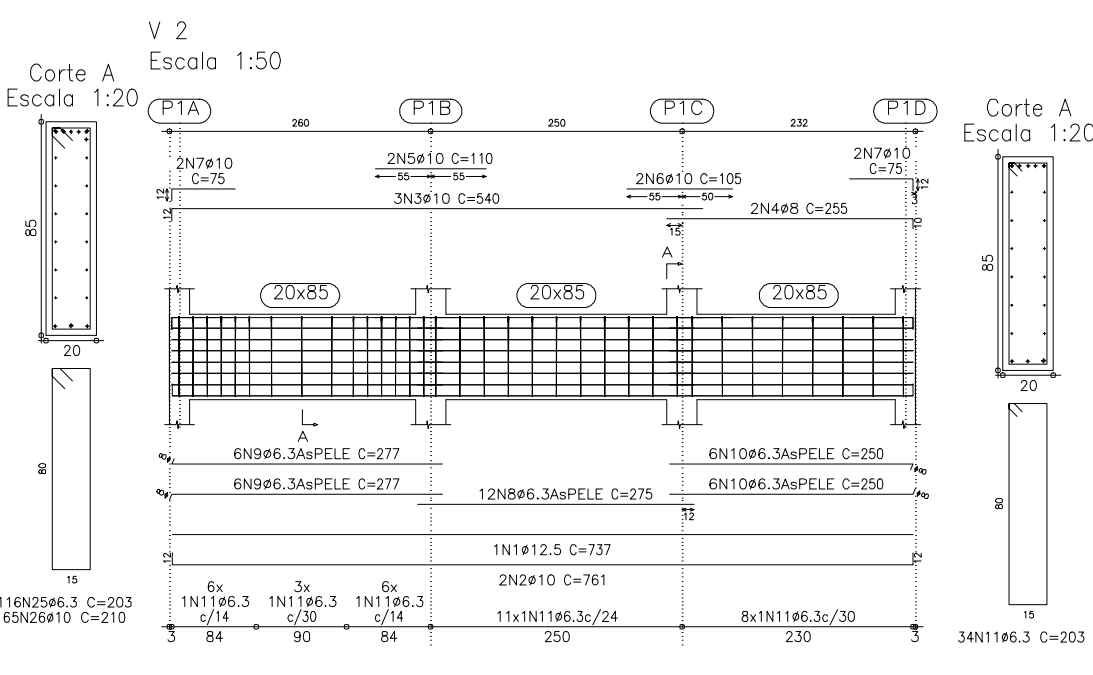


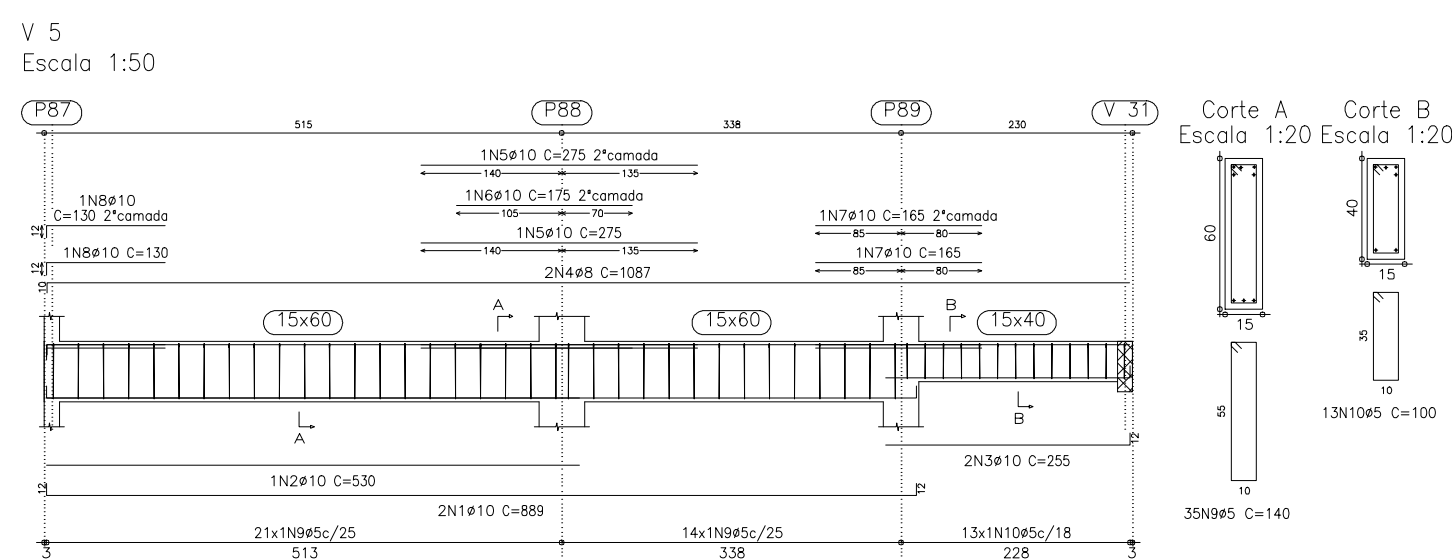
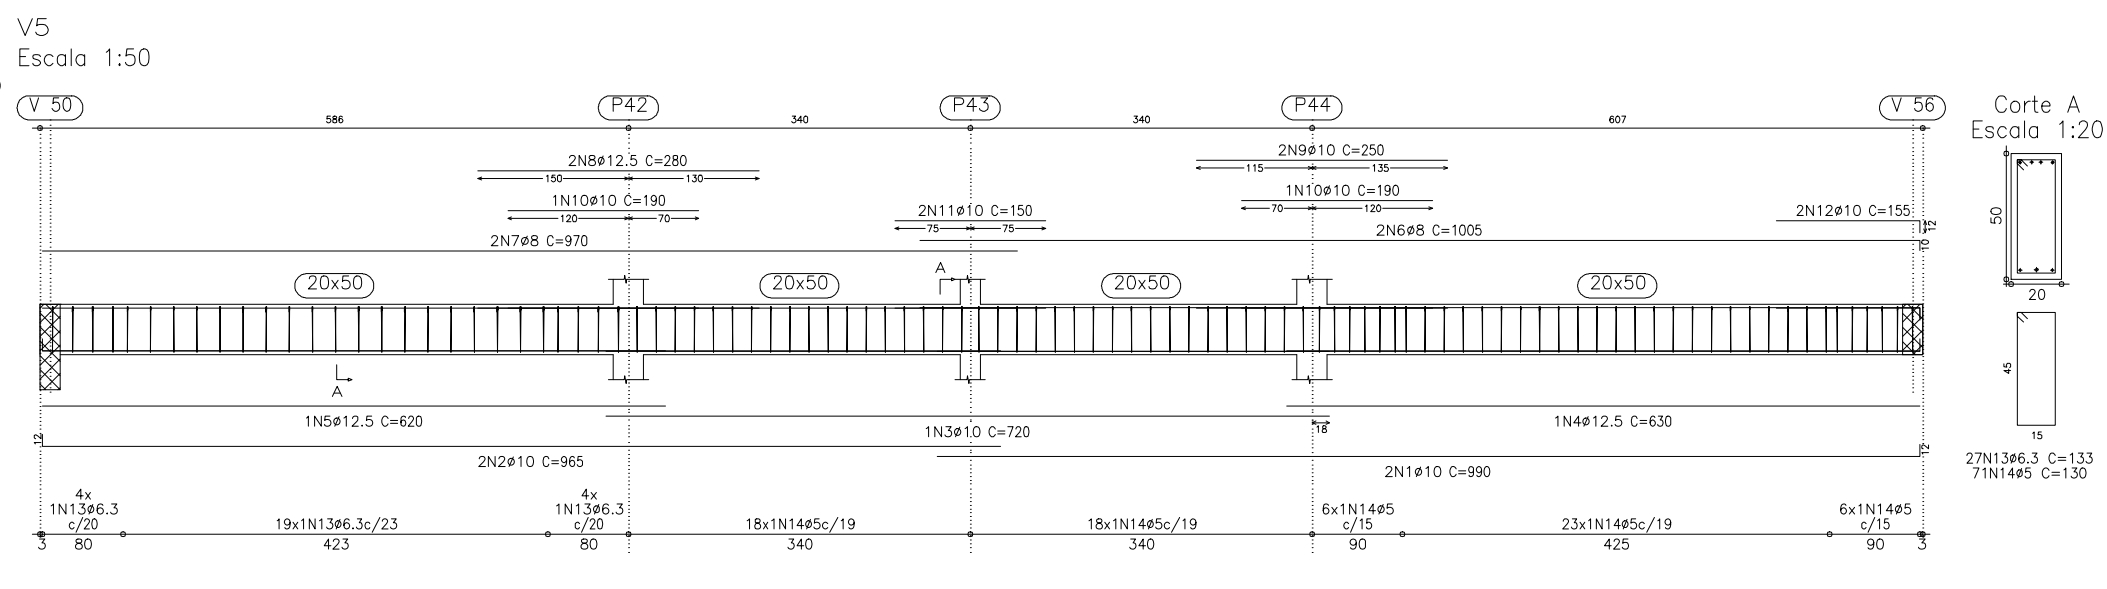


Vol. de concreto total (C-25) = 108,77 m³
Área de forma total = 824,30 m²

V3
Escala 1:50

V55
Escala 1:20

Corte A

[illegible]

OBSERVAÇÕES

- Medidas das cotas em cm (exceto onde indicada)
 - Verificar medidas na obra
 - Molhar as formas antes do concretagem
 - Usar espaçadores para garantir recobrimento do aço
 - Nas armações negativas das lajes – usar “coranqueijas”
 - Cura mínima = 7 dias
 - Desmoldramento(formas) = mínimo de 28 dias
 - Todas as peças de concreto em contato com o solo de
- ser executadas sobre lastro de concreto magro $c/f = 5\text{cm}$
- Em caso de dúvidas, contatar o Calculista

Classe de Agressiv.: C II	Es(5600 tck): $\sqrt{\quad}$	Agreg. Graúdo: Brita 01
CONCRETO(Fck): 25 MPa	AÇO: CA 50	SLUMP (mm): 100+-10
Fator A/C (máx.): < 0,60	FORMAS: C. Res.	ADITIVO:

[illegible]