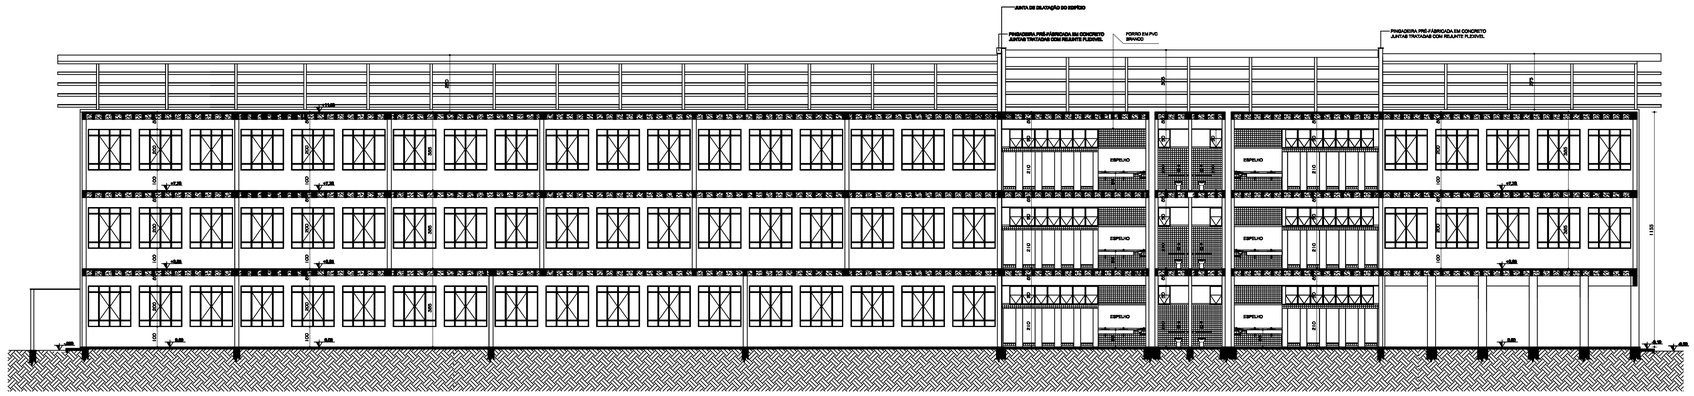

corte BB
escala 1/100

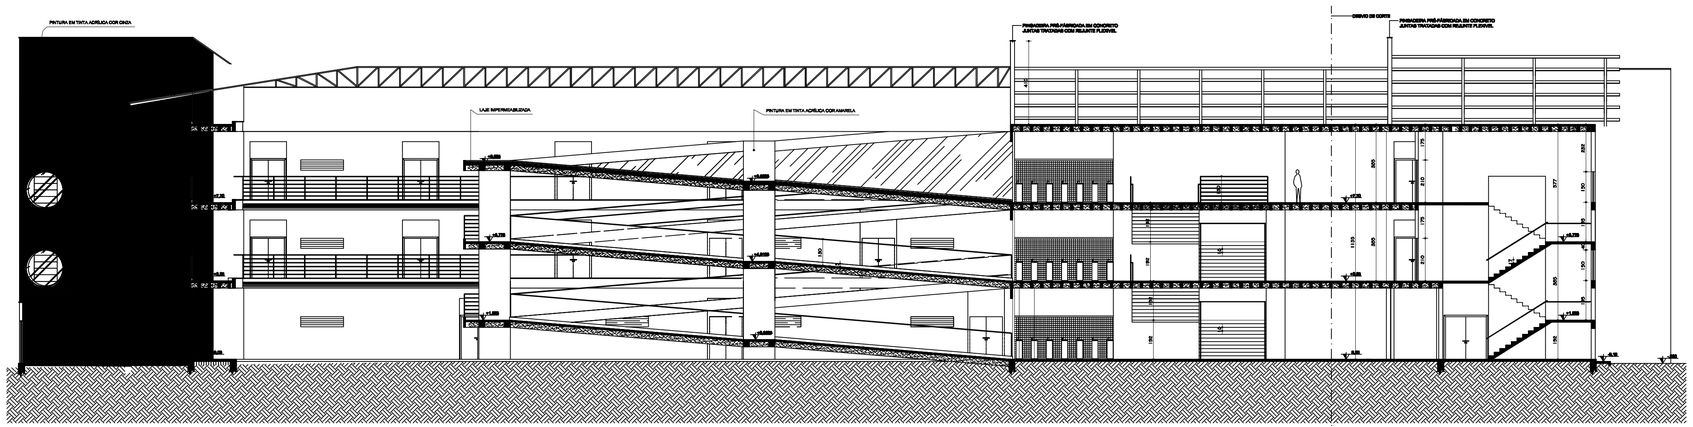

corte CC
escala 1/100

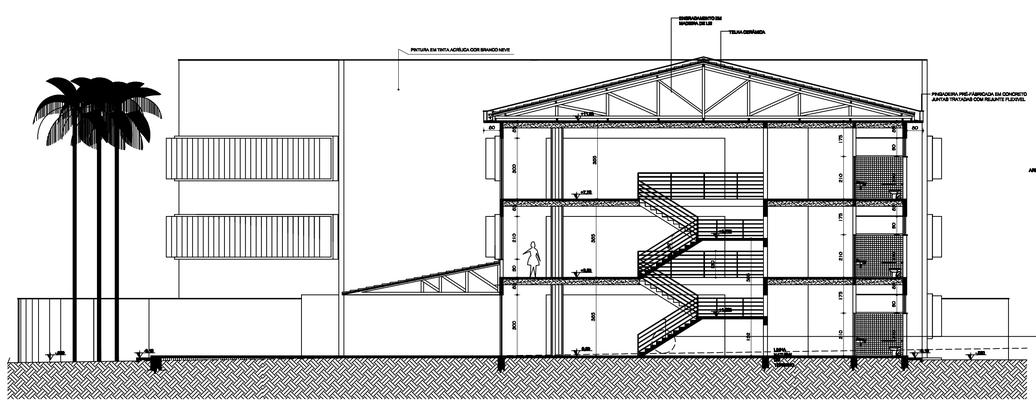

corte DD
escala 1/100

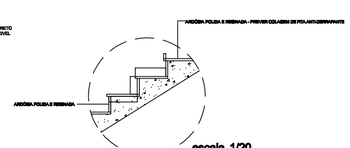

escala 1/20

ESQUADRIAS

ref.	largura	altura	peitoril	quant.	descrição
P1	450	330	-	3	BASCULANTE DE ALUMÍNIO NATURAL FOSCO, FECHAMENTOS EM VIDRO INCOLOR
P2	225	240	-	1	BASCULANTE DE ALUMÍNIO NATURAL FOSCO, FECHAMENTOS EM VIDRO INCOLOR
P3	120	210	-	2	BASCULANTE DE ALUMÍNIO NATURAL FOSCO, FECHAMENTOS EM VIDRO INCOLOR
P4	360	210	-	2	PORTA CORTA FOGO
P5	80	210	-	2	MADEIRA MAÇIÇA, ESPESSURA DE 3,8mm.
P6	360	210	-	1	PORTA METÁLICA
P7	360	210		2	PORTA CORTA FOGO
P8	160	210	-	30	PRANCHETA REFORÇADA, ESPESSURA DE 3,8mm. PINTADA EM ESMALTE SINTÉTICO COR CINZA CLARO, ALEMBRE DE TOM DE LAVAGEM.
P9	80	210	-	15	PRANCHETA REFORÇADA, ESPESSURA DE 3,8mm. PINTADA EM ESMALTE SINTÉTICO COR CINZA CLARO, ALEMBRE DE TOM DE LAVAGEM.
J1	210	350	100	100	BASCULANTE DE ALUMÍNIO NATURAL FOSCO, FECHAMENTOS EM VIDRO INCOLOR, ABERTURA EM CORRER SOBE PEGAR
J2	420	80	210	6	BASCULANTE DE ALUMÍNIO NATURAL FOSCO, FECHAMENTOS EM VIDRO INCOLOR, ABERTURA MOBILAR
J3	80	80	210	6	BASCULANTE DE ALUMÍNIO NATURAL FOSCO, FECHAMENTOS EM VIDRO INCOLOR, ABERTURA MOBILAR
J4	360	100	100	3	BASCULANTE DE ALUMÍNIO NATURAL FOSCO, FECHAMENTOS EM VIDRO INCOLOR, ABERTURA EM BANDEIRA
J5	360	100	100	3	BASCULANTE DE ALUMÍNIO NATURAL FOSCO, FECHAMENTOS EM VIDRO INCOLOR, ABERTURA EM BANDEIRA
J6	360	80	100	3	BASCULANTE DE ALUMÍNIO NATURAL FOSCO, FECHAMENTOS EM VIDRO INCOLOR, ABERTURA EM BANDEIRA
J7	120	120	100	4	BASCULANTE DE ALUMÍNIO NATURAL FOSCO, FECHAMENTOS EM VIDRO INCOLOR, ABERTURA EM BANDEIRA
J8	1200	350	100	2	BASCULANTE DE ALUMÍNIO NATURAL FOSCO, FECHAMENTOS EM VIDRO INCOLOR, ABERTURA MAXIMAR
V1	210	80	100	30	VENEZIANA EM ALUMÍNIO NATURAL FOSCO

TABELA GERAL ACABAMENTOS

PISOS	1	PISO CERÂMICO PEI 5 - TONALIDADE CLARA
	2	PISO EM CONCRETO POLIDO
	3	PISO EM GRANILA CIMENTALDA
	4	PISO ELEVORRACHADO TIPO "BORRACHÃO"
	5	PISO EM ARGAMASSA POLIDA E RESERVADA
PAREDE	A1	PINTURA EM TINTA PVA COR BRANCO GELO
	A2	REVAPÉ H = 7cm, GRANITO CINZA ANDORINHA BARRADO CERÂMICO H = 360cm, EM PASTILHAS 10X20cm, COR CHOCHO CLARO - ETRUSFLOR CERÂMICAS. BARRADO H = 7cm, GRANITO CINZA ANDORINHA ACIMA PINTURA EM TINTA PVA COR BRANCO NEVE
	A3	PINTURA EM TINTA ACRÍLICA COR CINZA.
	A4	PINTURA EM TINTA ACRÍLICA COR AMARELA
	A5	PINTURA EM TINTA ACRÍLICA TONALIDADE TERRA (POTE DE AREIA DA CORAL OU SIMILAR)
TETO	1	LAJE APARENTE
	2	FORRO PVC BRANCO
	3	TELHA CERÂMICA APARENTE

NOTAS

QUADRO DE ÁREAS

PAVTO TÉRREO	2136,69m²
2.° PAVTO	1817,34m²
3.° PAVTO (EXCLUI A RAMPA)	1687,34m²
TOTAL A CONSTRUIR	5641,27m²

TÍTULO:
PROJETO ARQUITETÔNICO BÁSICO

OBSERVAÇÕES:
CONFERIR MEDIDAS NA OBRA

PAVILHÃO DE SALAS DE AULA
CAMPUS DE UNAÍ

PROPRIETÁRIO: UNIVERSIDADE FEDERAL DOS VALES DO JEQUITINHONHA E MUCURI
CNPJ: 16.888.315/0001-57

CONTEÚDO:
CORTES: BB, CC E DD

AUTOR DO PROJETO ARQUITETÔNICO DE ADEQUAÇÃO:
Karenina Martins Valadares

AUTOR DO PROJETO ARQUITETÔNICO:
FÁBIO ELDER DOS SANTOS

ESCALAS:	DATA:	DESENHO:	FOLHA:
INDICADAS	ABRIL 2013	RONEY CAMPOS	03/05

ARQUIVO: PAV SALAS DE AULA -UNAÍ 2

DIREITOS AUTORAIS RESERVADOS SEGUNDO OS ARTIGOS 17 E 18 DA LEI 5.194/66. PROIBIDA ALTERAÇÃO DESTE PROJETO SENDO A MESMA REALIZADA SEM PRÉVIA CONSULTA AO ARQUITETO.

A0