




V 33
Escala 1:50

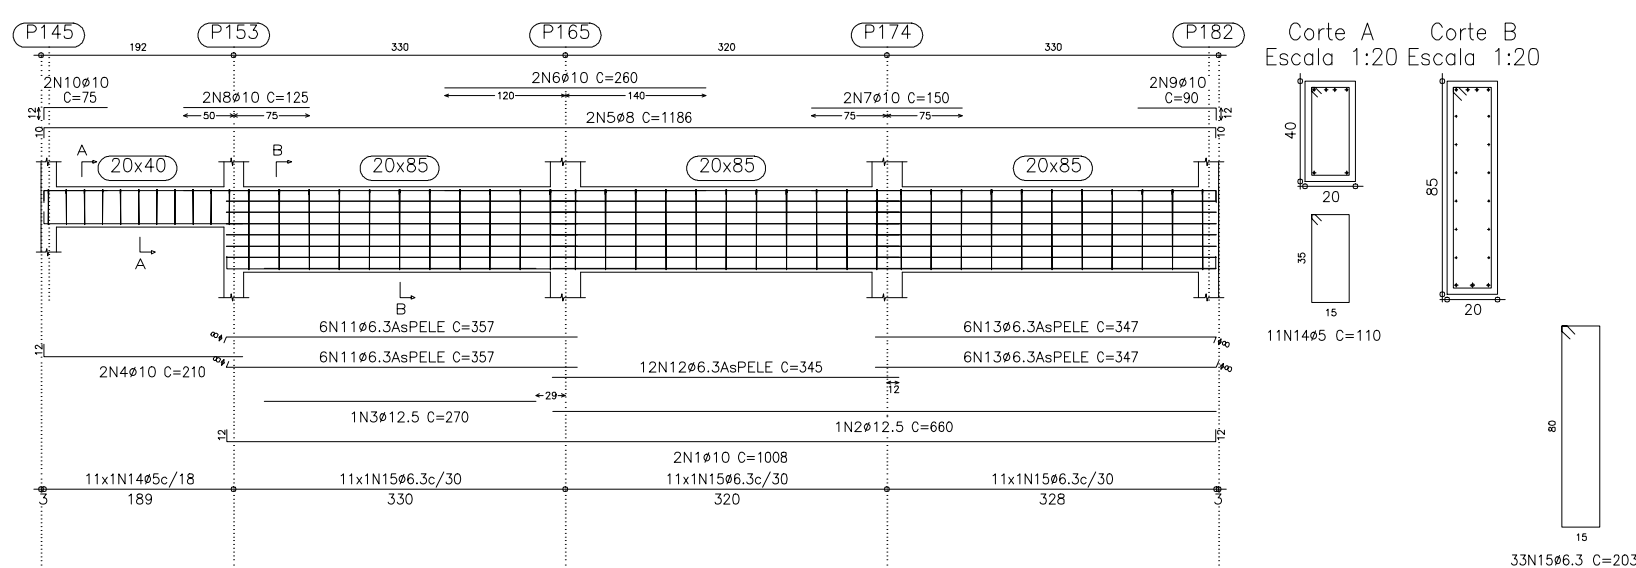


V 32
Escala 1:50

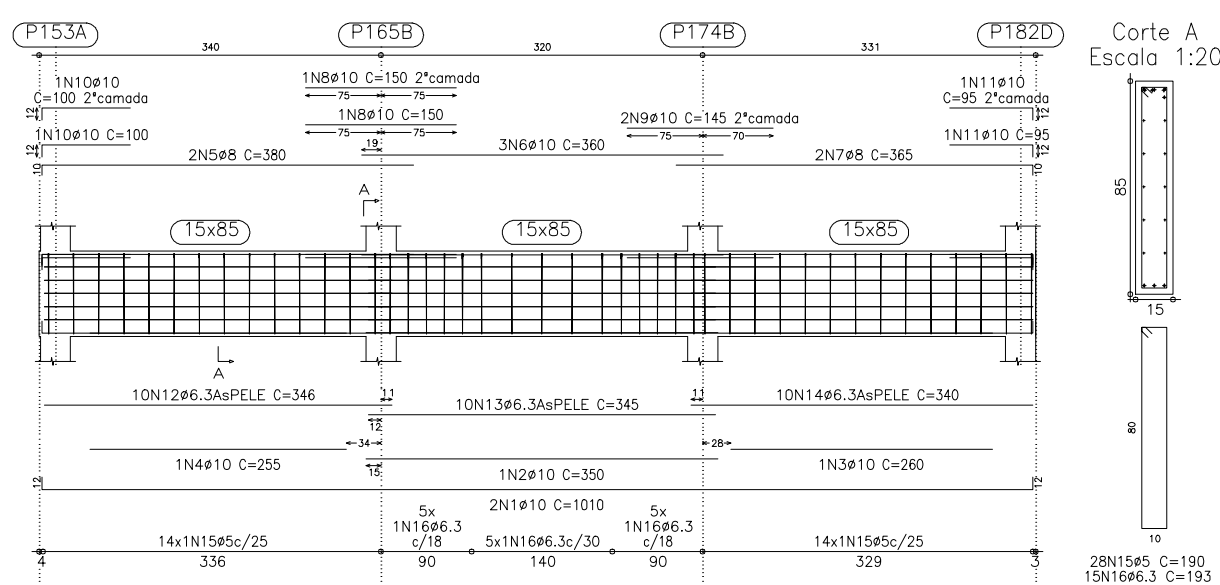


V 34
Escala 1:50

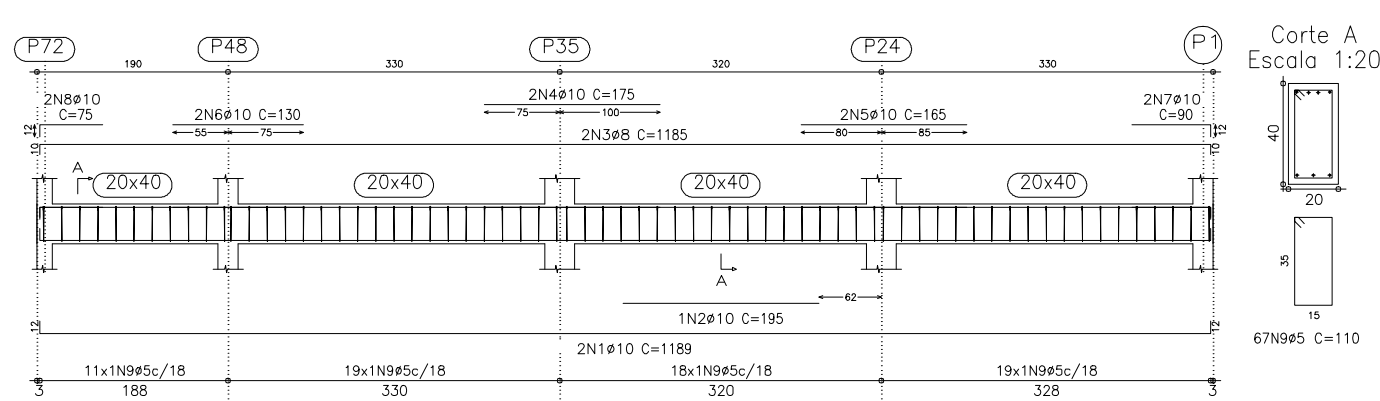


V 35
V 37
V 42
V 46
Escala 1:50

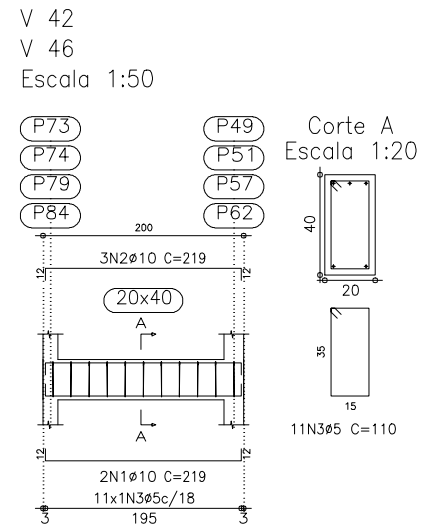


V 36
Escala 1:50

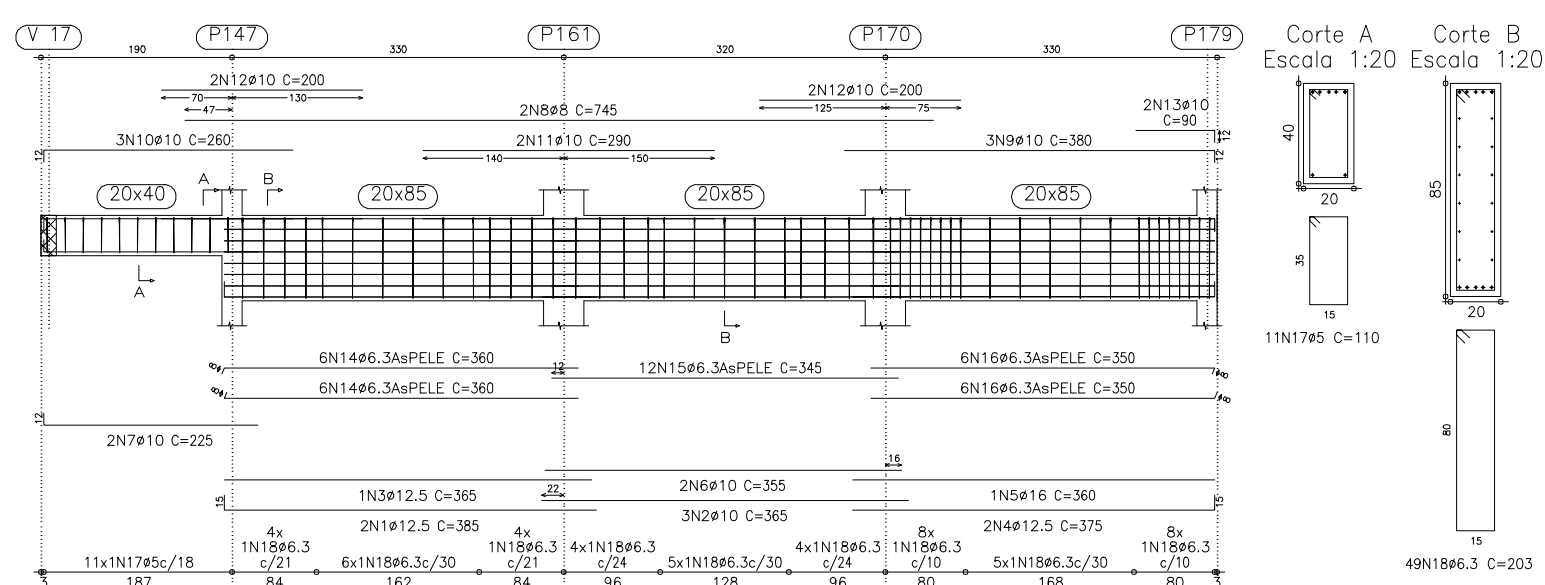


V 38
Escala 1:50

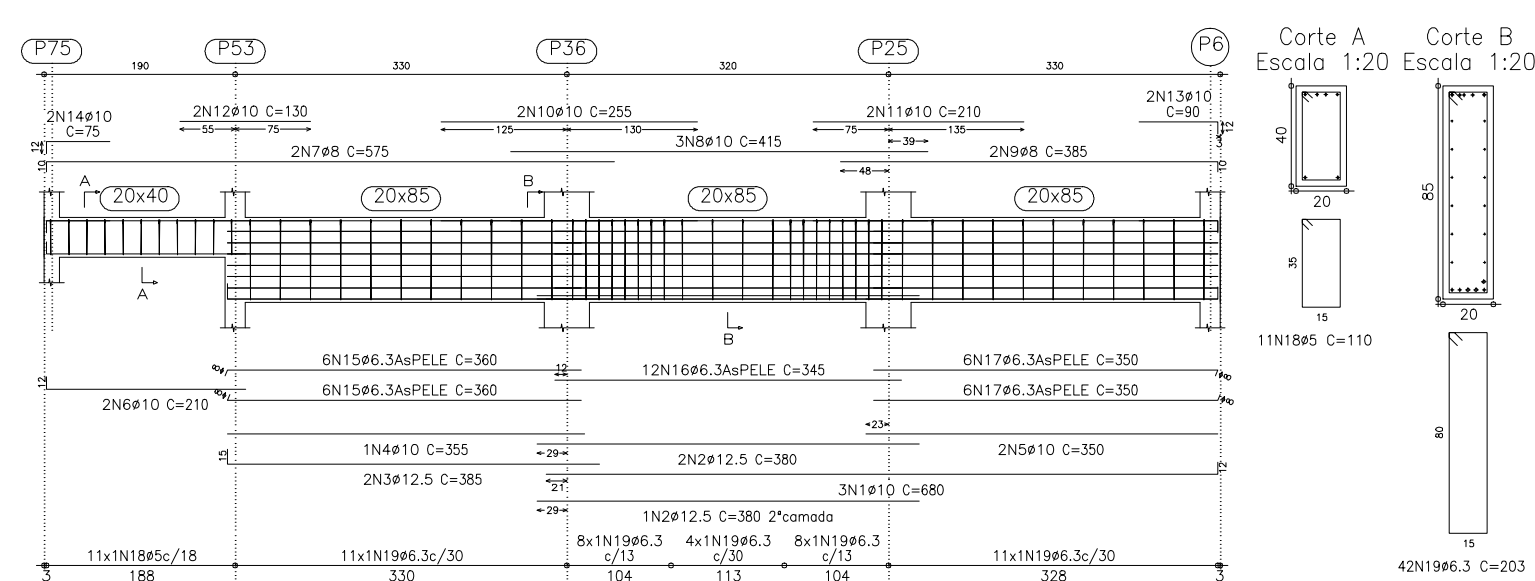


V 52
Escala 1:50

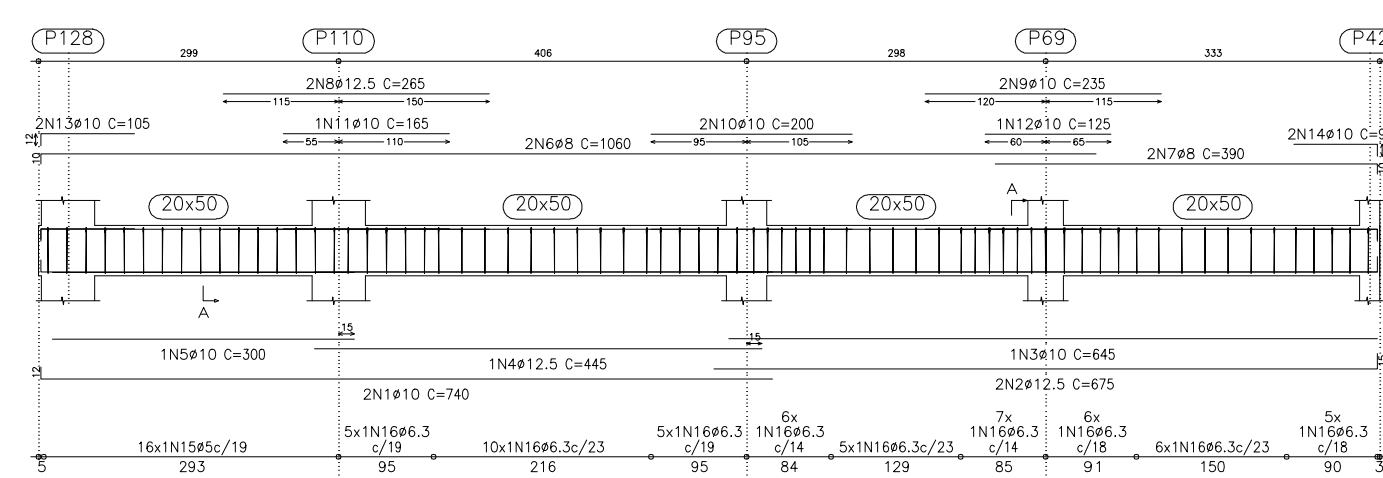


V 48
Escala 1:50

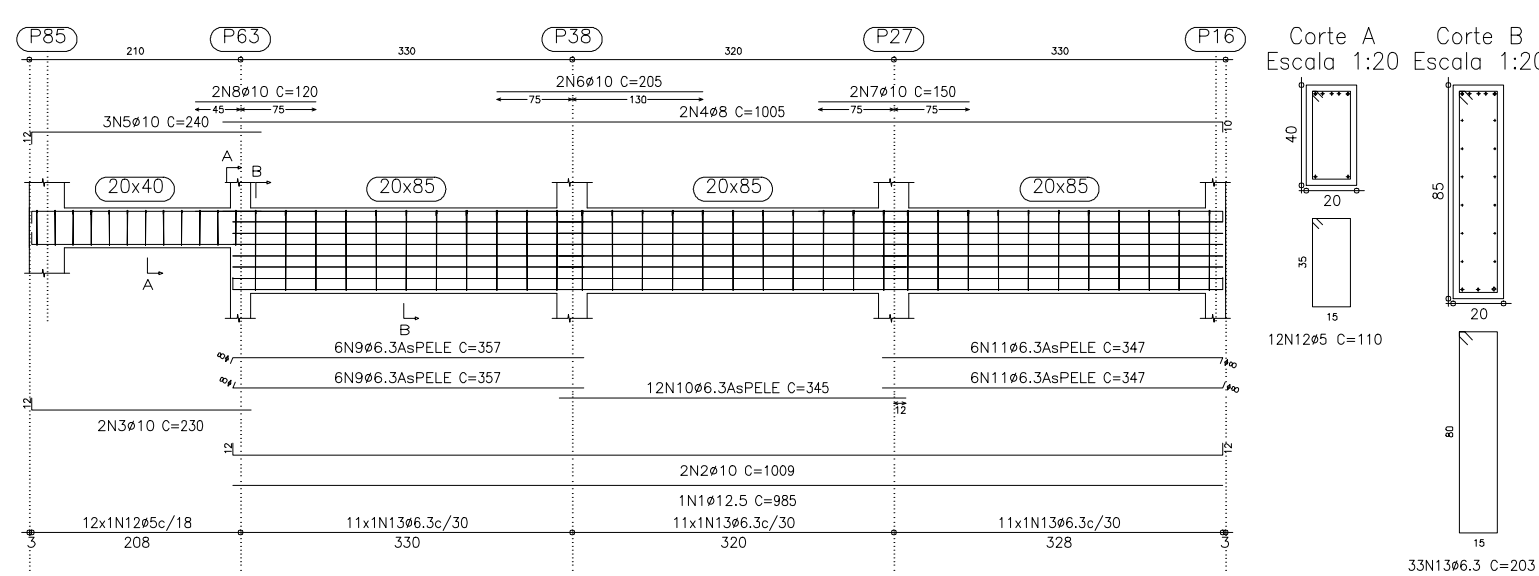

V 49
Escala 1:50

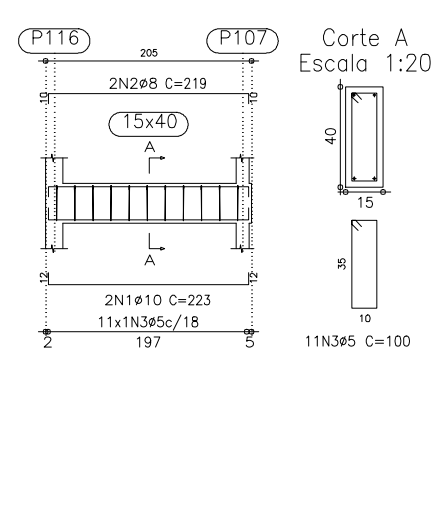

V 50
Escala 1:50

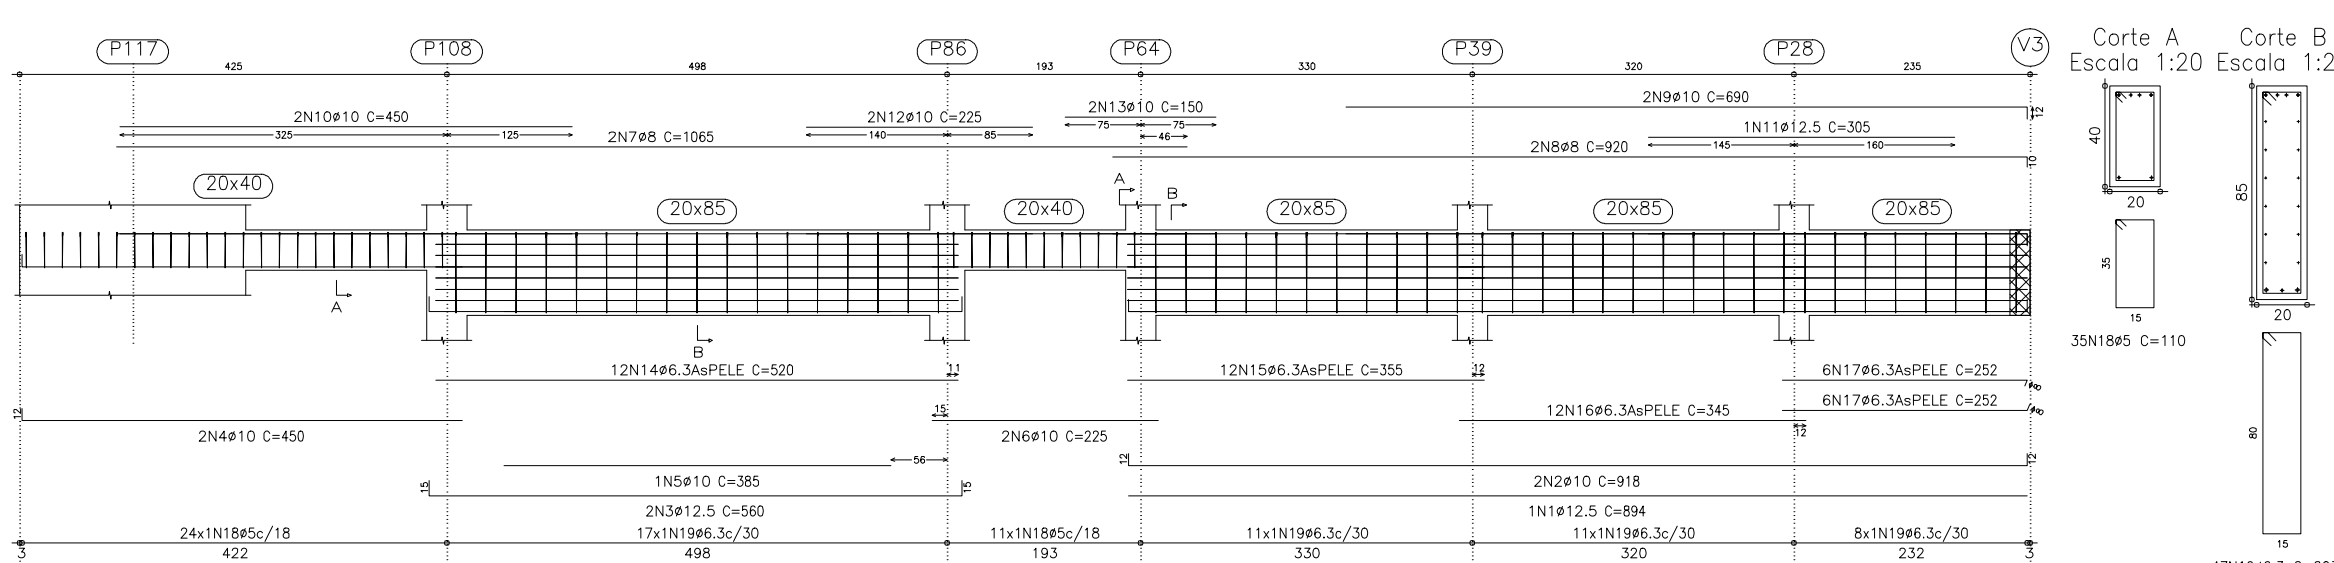

Segundo piso
Diâmetro de vigas
Concreto: C25, com deflex.
Aço: CA-50-A e CA-60-B
Escala vigas: 1:50
Escala seções: 1:20

OBSERVAÇÕES

- Medidas das cotas em cm (exceto onde indicado)
- Verificar medidas na obra
- Molhar as formas antes da concretagem
- Usar espalhadores para garantir recobrimento do aço
- Nas armações negativas das lajes - usar "carangueijos"
- Cura mínima = 7 dias

Desmoldamento(forms) = mínimo de 28 dias
Todas as peças de concreto em contato com o solo devem ser executadas sobre lastro de concreto magro c/ e=5cm
Em caso de dúvidas, contactar o Calculista

Classe de Agressiv.: C II Ec(5600 fck): Agreg. Graúdo: Brita 01
CONCRETO(fck): 25 MPa AÇO: CA 50 SLUMP (mm): 100+-10
FATOR A/C (max.):< 0.60 FORMAS: C. Res. ADITIVO:

Nº	DATA	DESCRIÇÃO	VISTO	
QUADRO DE REVISÕES				
PRIMEIRO PROJETO EXECUTIVO DE ESTRUTURAL				
PAVILHÃO DE SALAS DE AULA II CAMPUS UNAÍ-JANAUBA RODOVIA MG 367, KM 565, Nº 5000 - ALTO DA JACUBA - DIAMANTINA/MG			 UFVJM	
PROPRIETÁRIO	UNIVERSIDADE FEDERAL DOS VALES DO JACUÍTHIONHIA E MUCURI	CNPJ		16.888.315/0001-57
TÍTULO				
ARMAÇÃO DE VIGAS - SEGUNDO PISO - 08				
AUTOR PROJETO ARQUITETÔNICO / ETR				
ALESSANDRO DE OLIVEIRA ALVES RUE: ENG. CIVIL, ALEXANDRE DE OLIVEIRA ALVES - CREA: 107.372-0/2005 RUA: R. P. C. L. V. M. 1000/100 - DIAMANTINA/MG FONE: (31) 3532-1257 / 3532-3024				
VERSÃO	DATA	AUTOCAD	FORMA	
VERSÃO I	16.10.2012		30	
ARQUIVO: PAVILHÃO DE SALAS/PA2-PTB-1 21 Q2 (PAVTCOS) - ESI				