

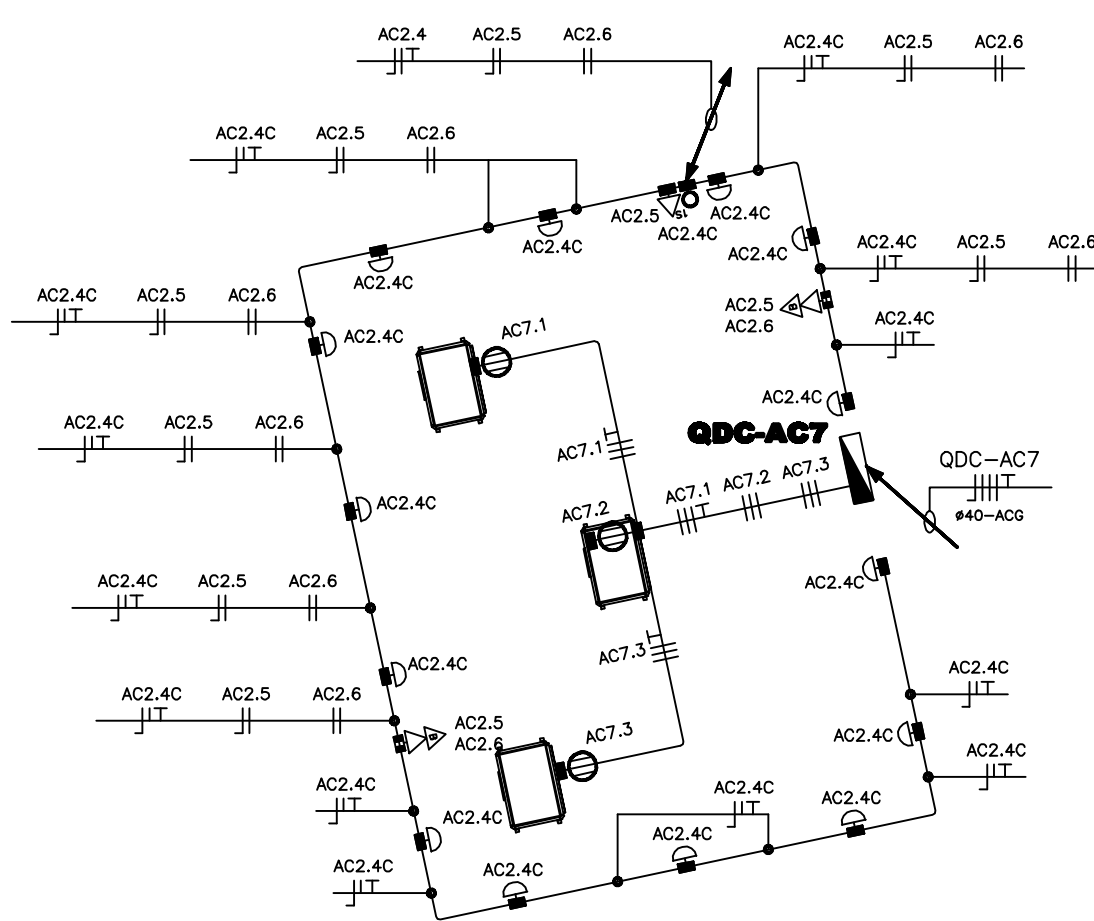


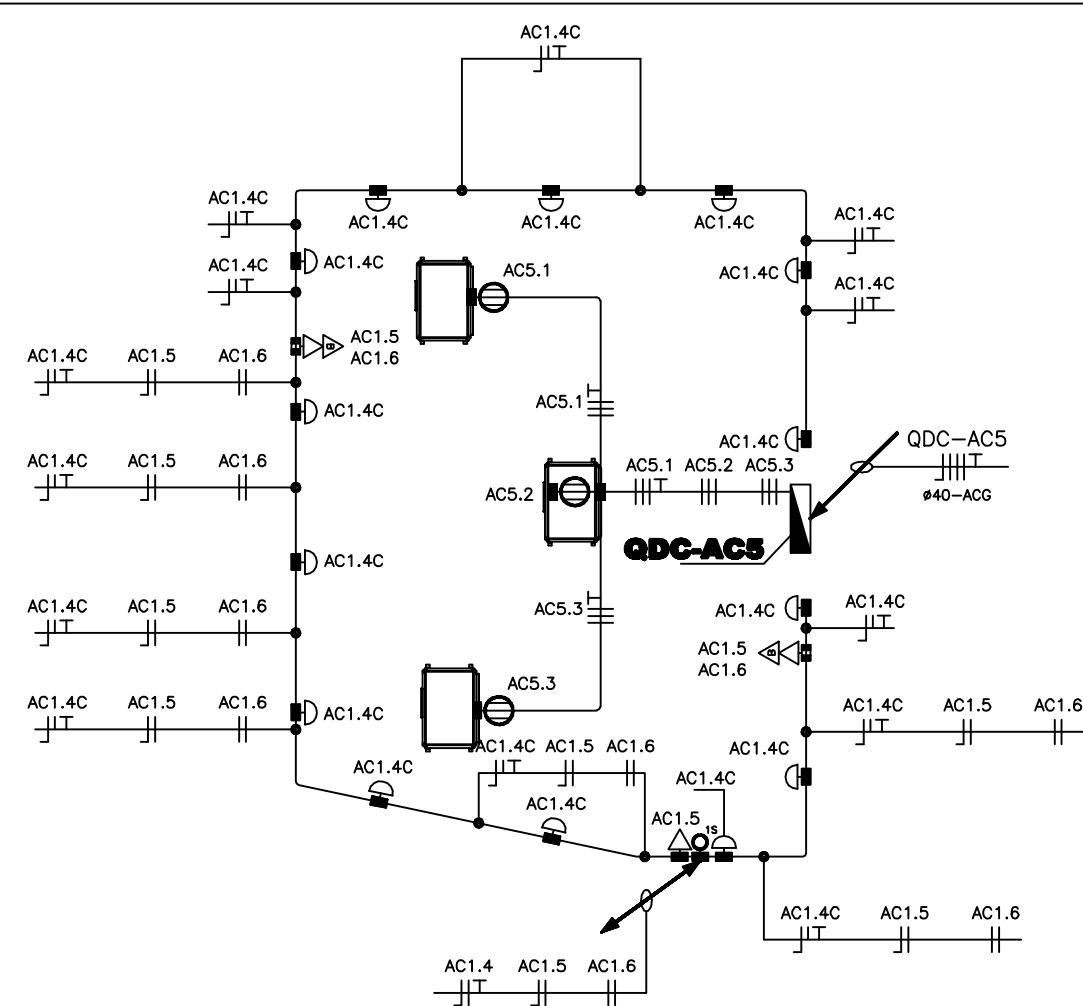


2° PAV.TO

ESCALA 1:100


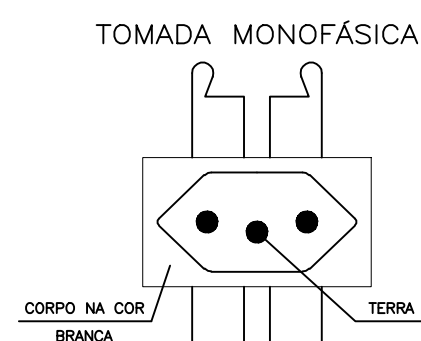


DETALHE 9
TOMADA ELÉTRICA 10A
NBR 14.136
SEM ESCALA

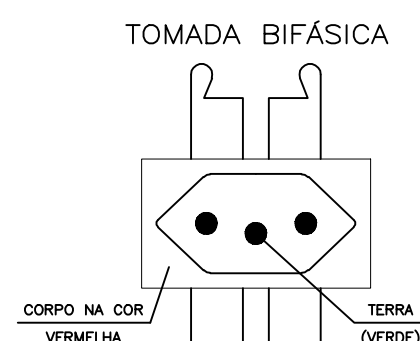


DETALHE 10
TOMADA ELÉTRICA 10A
NBR 14.136
SEM ESCALA

TABELA DE ESPECIFICAÇÕES PARA SUPRESSORES DE SURTO			
MODELO	QGBT VCL 275V 12,5/60kA Sírm	300ca VCL 275V 20kA Sírm	
CORRENTE NOMINAL DE DESCARGA	10kA	10kA	
CORRENTE MÁXIMA DE DESCARGA	10kA	10kA	
CORRENTE MÁXIMA DE IMPULSO	12,5kA	12,5kA	
NÍVEL DE PROTEÇÃO	3kV	1,3kV	
MÁXIMA TENSÃO DE OPERAÇÃO CONTÍNUA	275v	275v	
ESQUEMA DE CONEXÃO	2	2	
CLASSE	1	2	
CATEGORIA	4	3	
USO DE PROTEÇÃO	3x(63A, 16uG)	3x(NH 400/500VCA)	

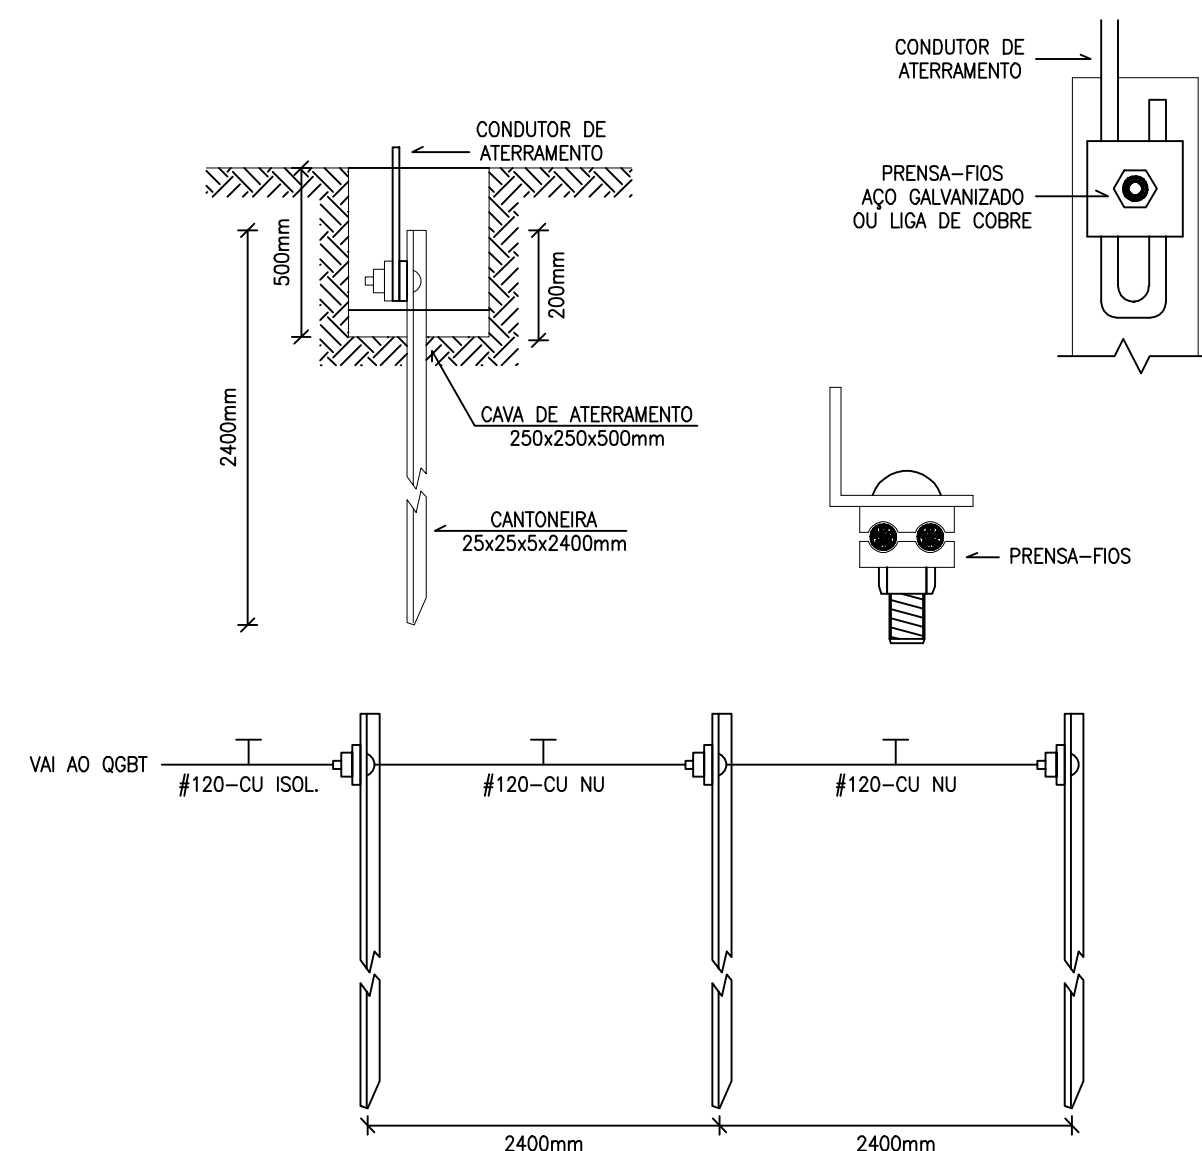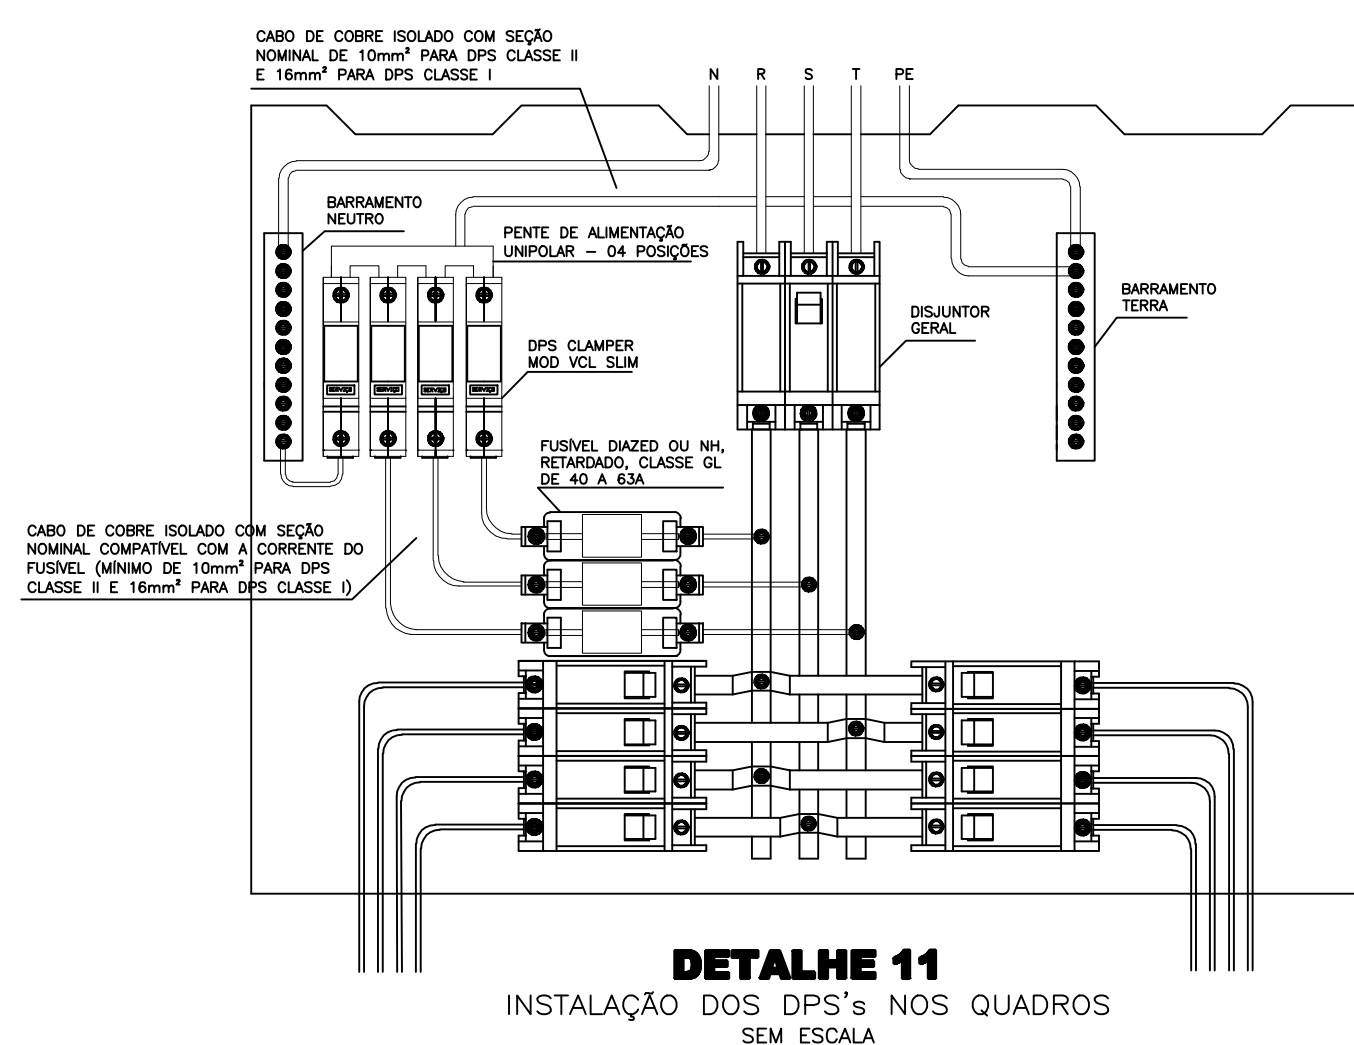

DETALHE 12
ATERRAMENTO
SEM ESCALA

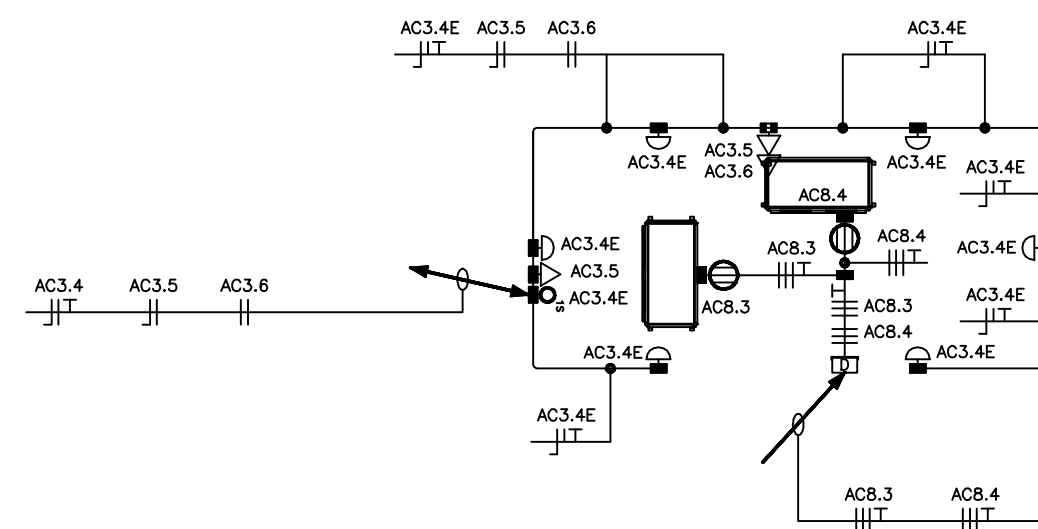

Nº:	DATA	RESPONSÁVEL	DESCRIÇÃO DA REVISÃO:		
DISCIPLINA: PROJETO ELÉTRICO ALIMENTAÇÃO DO SISTEMA DE CLIMATIZAÇÃO					
AUTOR:  Magna Engenharia Arquitetura Gerenciamento			RESPONSÁVEL TÉCNICO: ENGº FERNANDO CESAR RIBEIRO DE FARIA CREAM-NG 42.116D		
RUA NUNES VIEIRA, Nº114 – SANTO ANTONIO–B/VAG Telefax:(51)3244.7755/3297.4853 -- magna@magna.eng.br			COORDENAÇÃO: Téc. LUCIANO P. DAMASCENO CREAM-NG 97.659W/D		PRODUÇÃO: MARCOS FELIPE
OBRA: SALAS DE AULA CAMPUS UNAÍ RODOVIA BR 251, KM 12 - ZONA RURAL - UNAÍ/MG					
PROPRIETÁRIO: UNIVERSIDADE FEDERAL DOS VALES DO JEQUITINHONHA E MUCURI			CNPJ: 16.888.315/0001-57		
CONTEÚDO: 2ª PAV.TO E DETALHES.					
DETALHAMENTO:					
VERSÃO: 00	DATA: JULHO/2013	ESCALA: INDICADA	ÁREA CONSTRUIDA: 7644,0 m²	POLHA:	
0020_UFVJM_Ele0101_Pavilhão Sala Aula_R00.dwg;					03/04