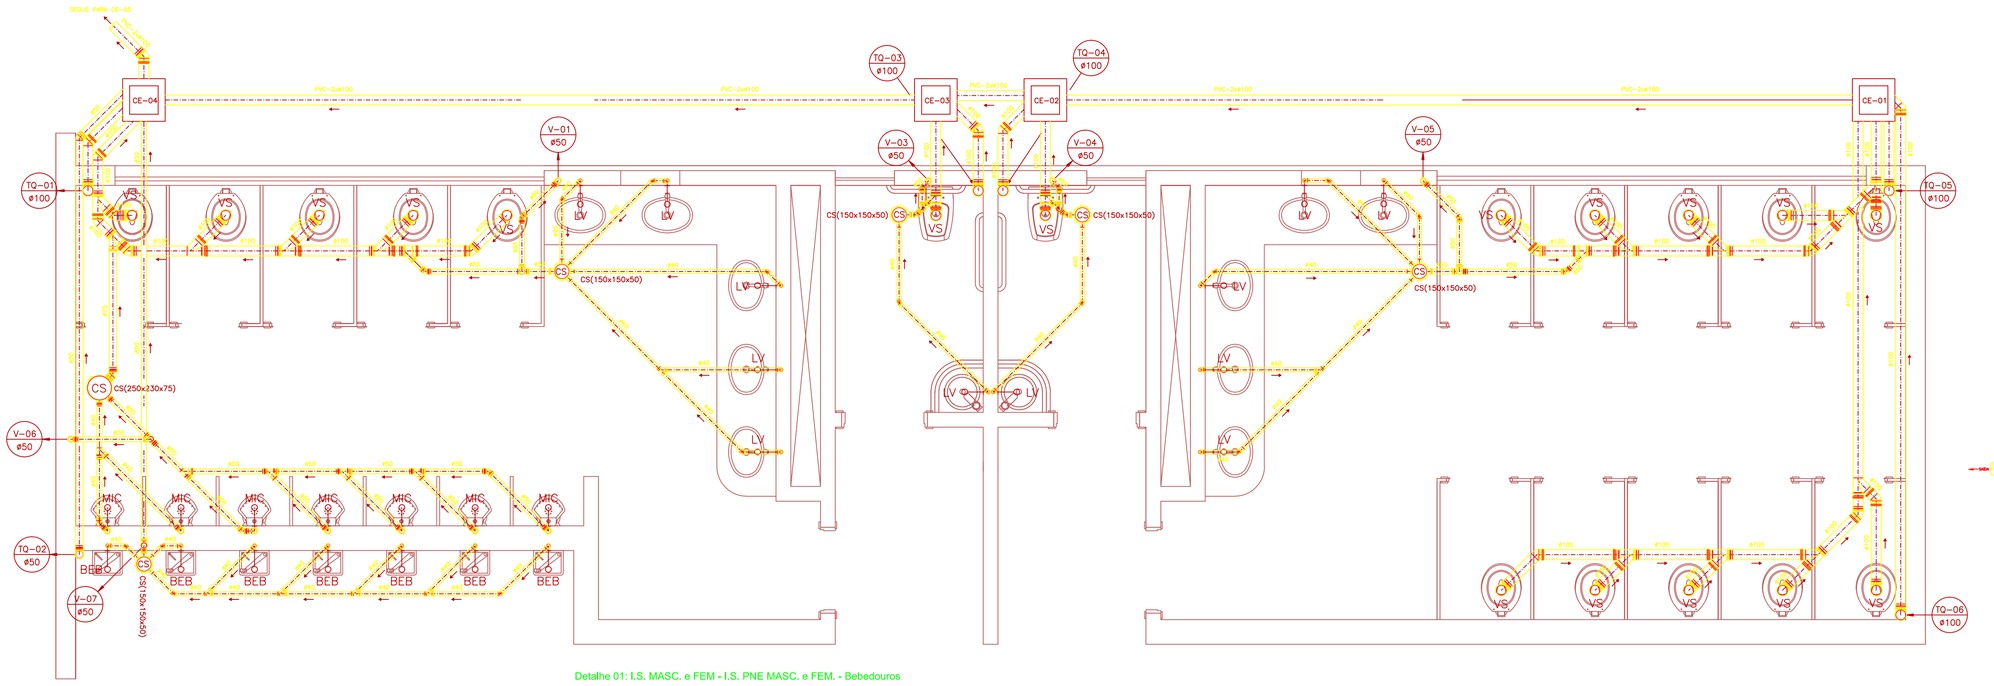

Detalhe 01: I.S. MASC. e FEM - I.S. PNE MASC. e FEM. - Bebedouros
Pavimento Térreo
ESC: 1:25

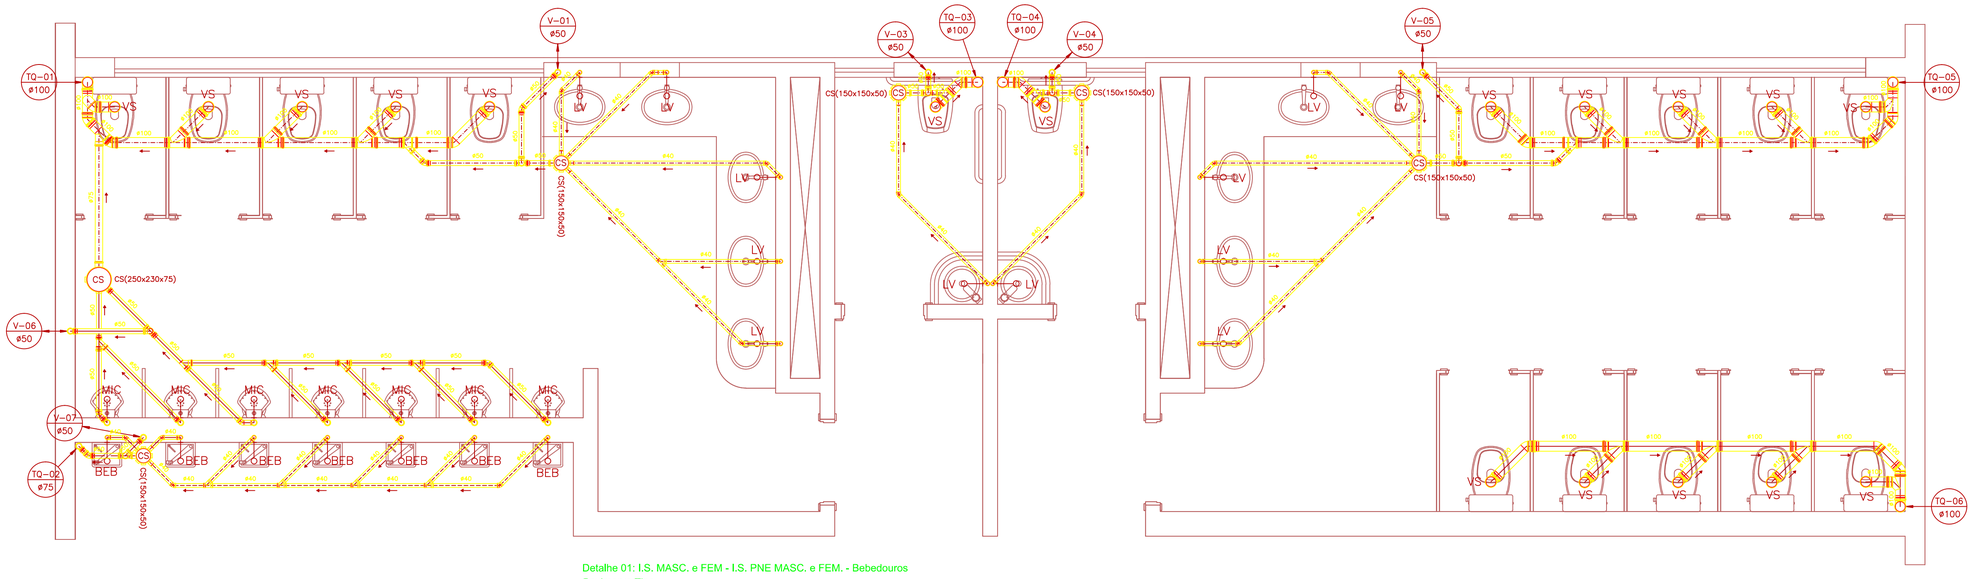

Detalhe 01: I.S. MASC. e FEM - I.S. PNE MASC. e FEM. - Bebedouros
Pavimento Tipo
ESC: 1:25

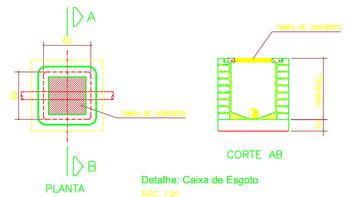

Detalhe: Caixa de Esgoto
ESC: 1:20

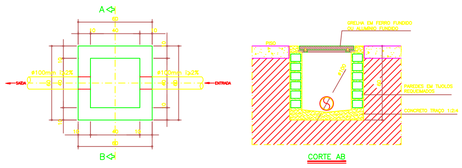

Detalhe: Caixa de Areia
ESC: 1:20

Nº	DATA	RESPONSÁVEL	DESCRIÇÃO DA REVISÃO

PROJETO HIDROSANITÁRIO

PAVILHÃO DE SALAS DE AULA
CAMPUS JANAÚBA
MUNICÍPIO DE JANAÚBA - MG

PROPRIETÁRIO: UNIVERSIDADE FEDERAL DOS VALES DO JEQUITINHONHA E MUCURI — CNPJ: 16.588.315/0001-57

TÍTULO: PROJETO SANITÁRIO
DETALHES DE ESGOTO, DETALHES DAS CAIXAS, SIMBOLOGIA E NOTAS

AUTOR PROJETO ARQUITETÔNICO/ST:

MACEDO SIQUEIRA PROJETOS & ENGENHARIA LTDA-ME
CNPJ: 04.745.662/0001-07
RT: ENG. CIVIL ANTONIO AUGUSTO DE MACEDO — CREA: 81.746/D-MG
RUA: MANGUEIRA, CENTRO, CEP 39.444-000, JANAÚBA, MINAS GERAIS
FONES: (37) 3771-0554 / 9997-3184
A.MACEDO Projetos e Engenharia
www.amacedoengenharia.com.br
Fones: (31) 3771-0554 / 9997-3184

VERSÃO	DATA	AUTOCAD	FOLHA
VERSÃO 1	12.08.2011	JIUSEPE GÁSPARI	12/12

ARQUIVO: PAVILHÃO DE AULAS\PA2-PTB-121(2 PAVTOS) - HID

FORMATO INT.: A1 (840x594cm)

JIUSEPE GÁSPARI