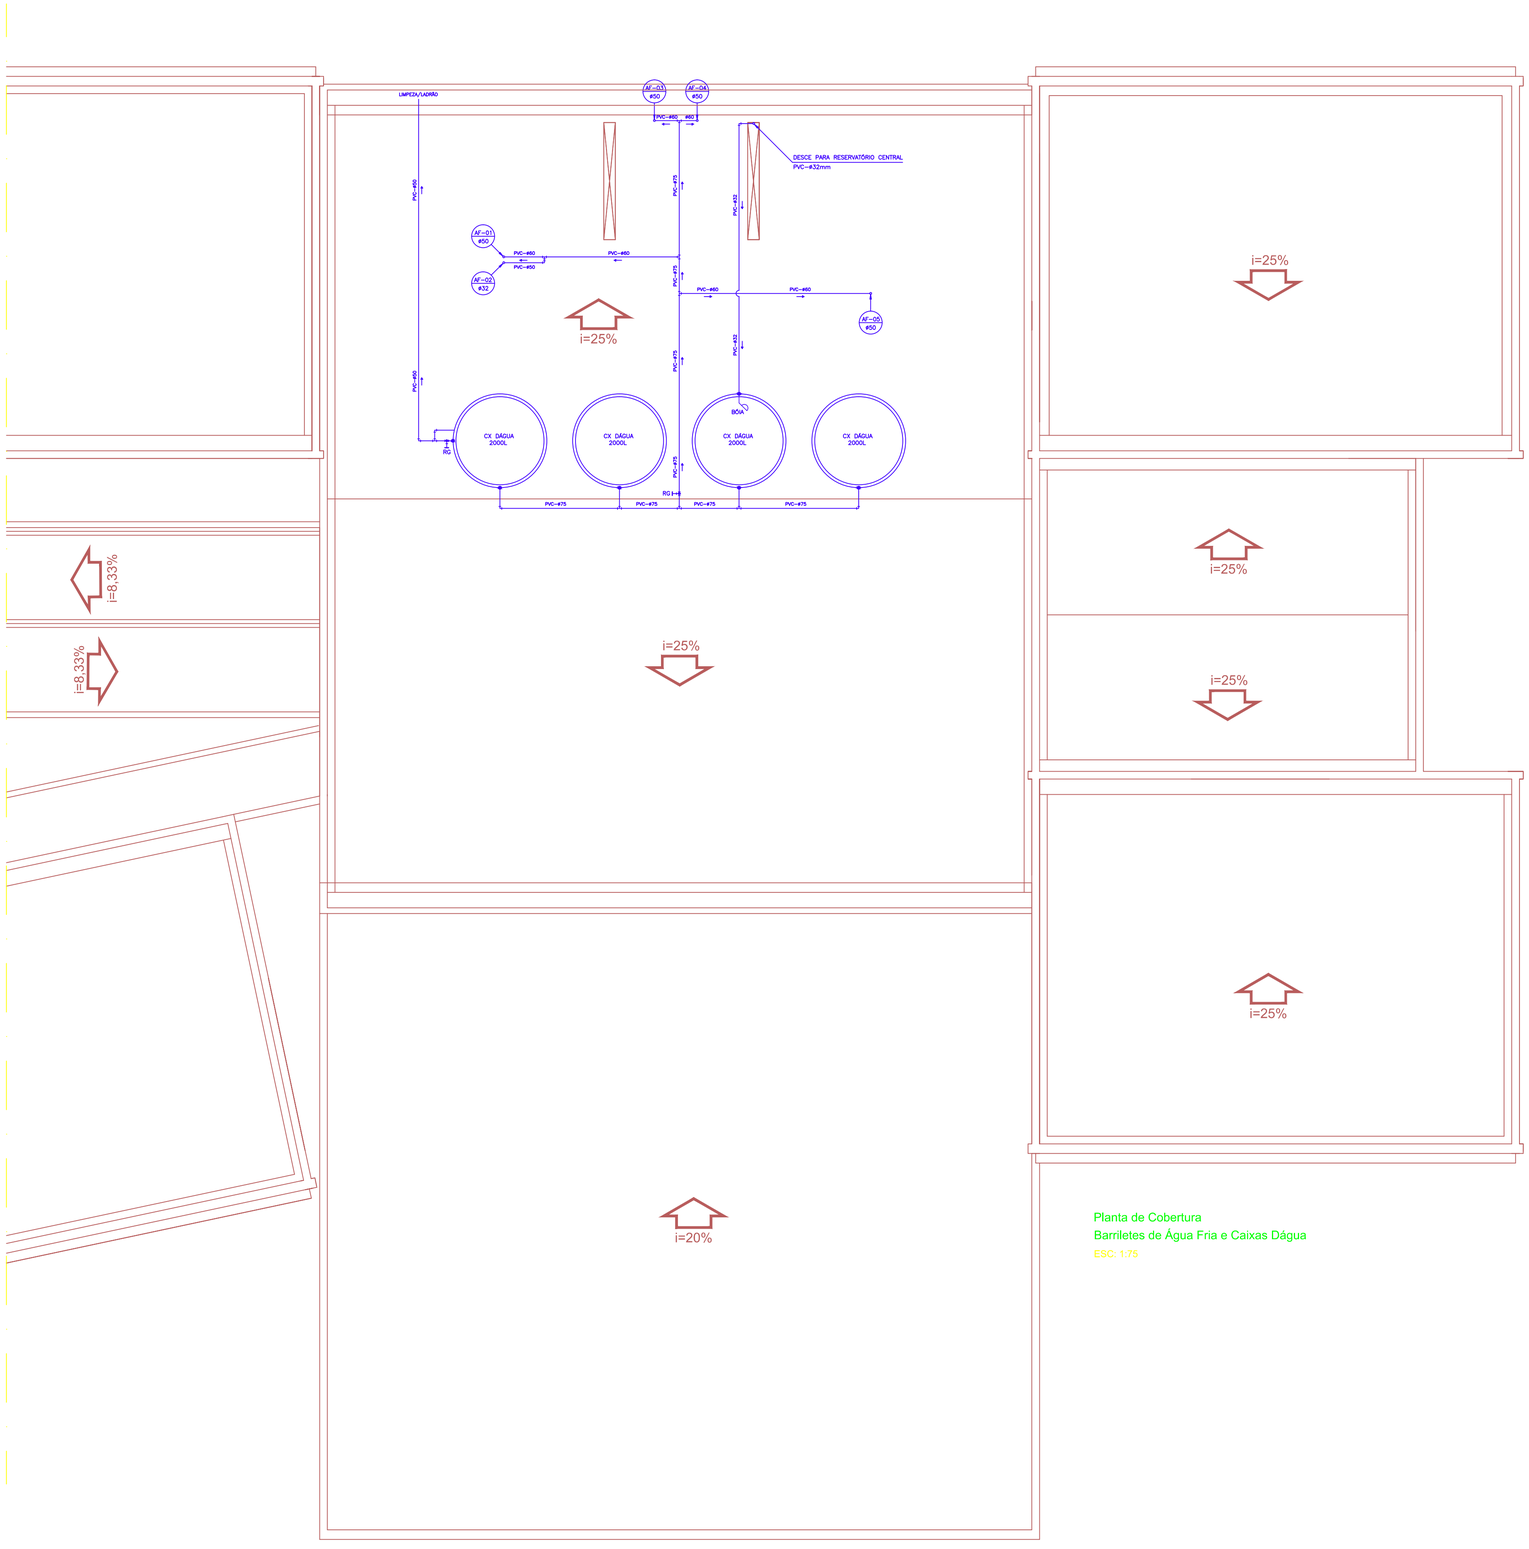

Planta de Cobertura
Barriletes de Água Fria e Caixas Dágua
ESC: 1:75

SIMBOLOGIA DO PROJETO HIDRÁULICO

	TUBULAÇÃO DE ÁGUA FRIA, EM PVC
RG	REGISTRO DE GAVETA.
RP	REGISTRO DE PRESSÃO.
TB	TORNEIRA BÓIA.
	HIDRÔMETRO.
T	TORNEIRA.
VS	VASO SANITÁRIO.
BD	BIDÊ.
CH	CHUVEIRO.
LV	LAVATÓRIO.
DH	DUCHA HIGIÊNICA.
P	PIA.
TQ	TANQUE.
	TUBULAÇÃO QUE DESCE.
	TUBULAÇÃO QUE SOBE.
AF-00 Ø00	ESPECIFICAÇÃO DA TUBULAÇÃO DE ÁGUA FRIA EM PVC, E SEU DIÂMETRO.
AQ-00 Ø00	ESPECIFICAÇÃO DA TUBULAÇÃO DE ÁGUA QUENTE EM COBRE, E SEU DIÂMETRO.

NOTAS:

01- TODA TUBULAÇÃO DE ÁGUA FRIA, DEVERÁ SER EM PVC RÍGIDO SOLDÁVEL, PARA 7,5 Kgf/cm.

02- TODAS AS CONEXÕES PARA TUBULAÇÃO DE ÁGUA FRIA DEVERÃO SER EM PVC SOLDÁVEL.

03- A ALIMENTAÇÃO DE ÁGUA VEM DO RESERVATÓRIO CENTRAL DO CAMPUS. ESSA ALIMENTAÇÃO DEVE SER CONTÍNUA, AS CAIXAS DÁGUA CONSTANTES NA EDIFICAÇÃO SÃO APENAS UMA RESERVA EM CASO DE INTERRUPÇÃO MOMENTÂNEA.

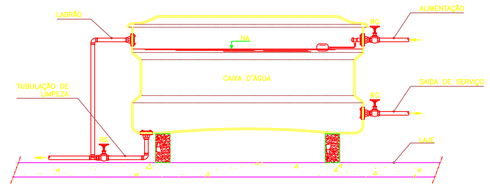

Detalhe: Vista lateral da caixa d'água
ESC: 1:20

Nº	DATA	RESPONSÁVEL	DESCRIÇÃO DA REVISÃO:

FASE: PROJETO HIDROSANITÁRIO

PAVILHÃO DE SALAS DE AULA
CAMPUS JANAÚBA
MUNICÍPIO DE JANAÚBA - MG

PROPRIETÁRIO: UNIVERSIDADE FEDERAL DOS VALES DO JEQUITINHONHA E MUCURI — CNPJ: 16.888.315/0001-57

TÍTULO:
PROJETO HIDRÁULICO
PLANTA DE COBERTURA; DETALHE, SIMBOLOGA E NOTAS

AUTOR PROJETO ARQUITETÔNICO / RT:
MACEDO SIQUEIRA PROJETOS & ENGENHARIA LTDA-ME
CNPJ: 09.566.686/0001-07
RT: ENG. CIVIL ANTÔNIO AUGUSTO DE MACEDO — CREA: 81.746/D-MG
RUA MARGARIDA CORTONA, Nº799, OLHAIN, SETE LAGOAS/MG
FONES: (31) 3771-0554 / 9997-3184
A.MACEDO Projetos e Engenharia
www.amacedoengenharia.com.br
Fones:(31) 3771-0554 / 9997-3184

VERSÃO:	DATA:	AUTOCAD:	FOLHA:
VERSÃO 1	12.08.2011	JIUSEPE GÁSPARI	04/12

ARQUIVO: PAVILHÃO DE AULAS\PA2-PTB-1210(2 PAVTOS) - HID