

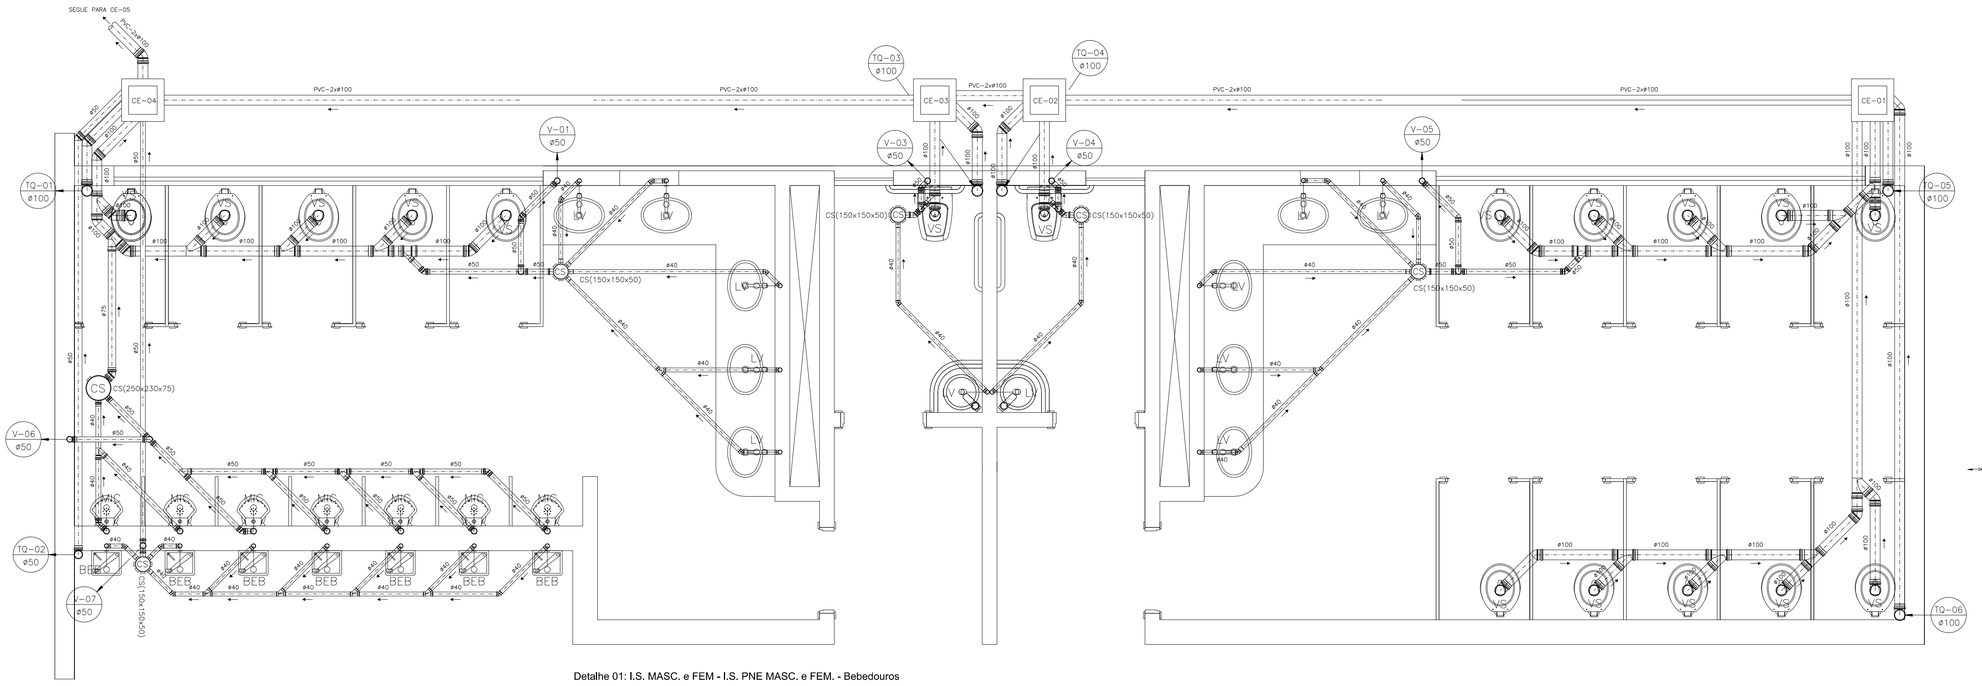



Detalhe 01: I.S. MASC. e FEM - I.S. PNE MASC. e FEM. - Bebedouros
Pavimento Térreo
ESC: 1:25

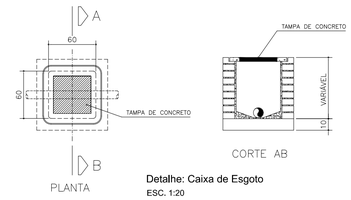

Detalhe: Caixa de Esgoto
ESC. 1:20

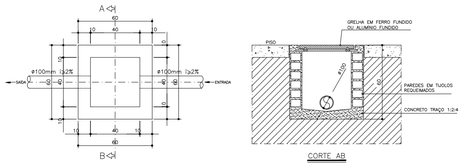

Detalhe: Caixa de Areia
ESC. 1:20

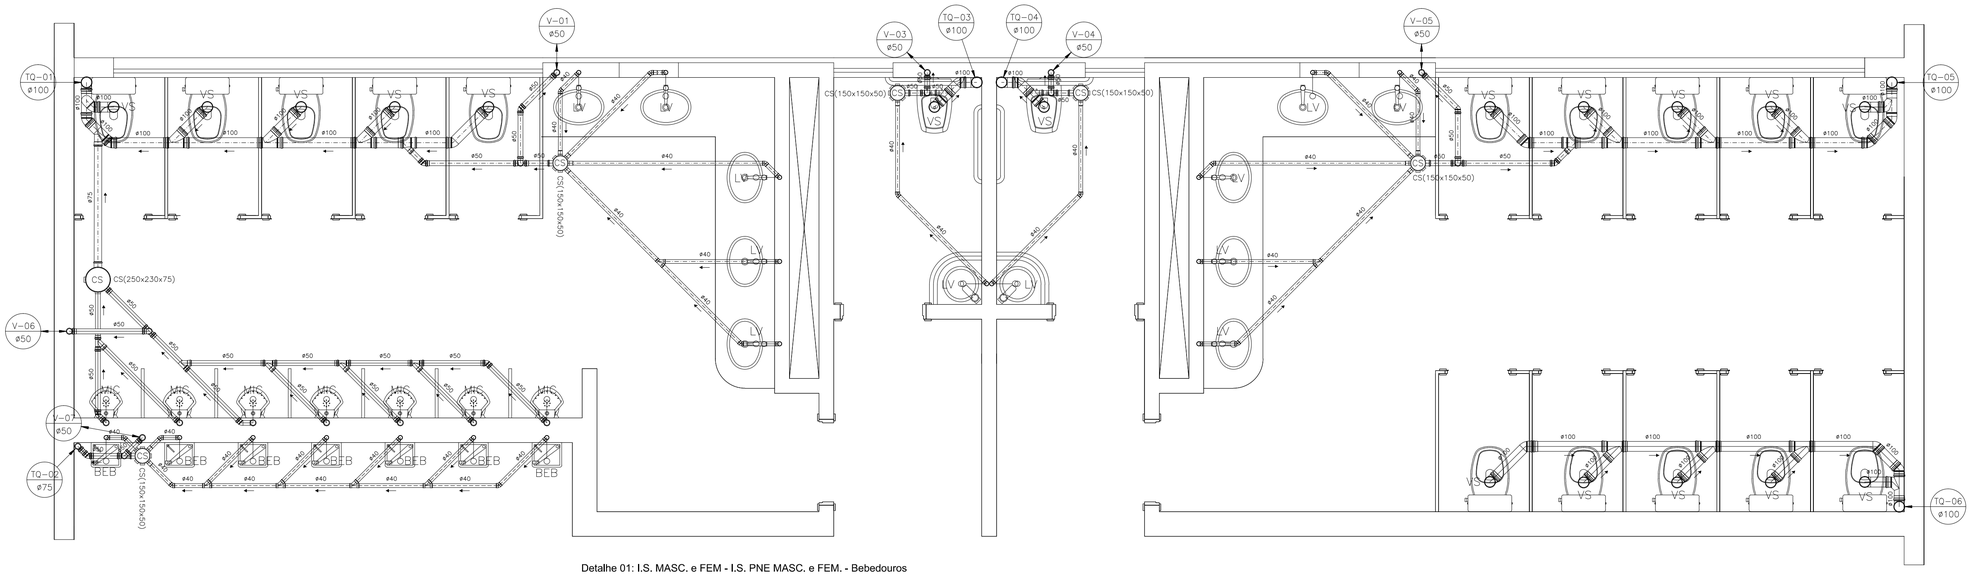

Detalhe 01: I.S. MASC. e FEM - I.S. PNE MASC. e FEM. - Bebedouros
Pavimento Tipo
ESC: 1:25

Nº:	DATA	RESPONSÁVEL	DESCRIÇÃO DA REVISÃO:

FASE:
PROJETO HIDROSANITÁRIO

PAVILHÃO DE SALAS DE AULA
CAMPUS UNAÍ
MUNICÍPIO DE UNAÍ - MG

PROPRIETÁRIO: UNIVERSIDADE FEDERAL DOS VALES DO JEQUITINHONHA E MUCURI
CNPJ 16.888.315/0001-57

TÍTULO
PROJETO SANITÁRIO
DETALHES DE ESGOTO, DETALHES DAS CAIXAS, SIMBOLOGIA E NOTAS

AUTOR PROJETO ARQUITETÔNICO / RT:
MACEDO SIQUEIRA PROJETOS & ENGENHARIA LTDA-ME
CNPJ: 09.566.695/0001-57
RT: ENG. CIVIL: ANTÔNIO AUGUSTO DE MACEDO – CREA: 81.746/DMG
RUA MARGARIDA CORTONA Nº396, CANAAN, SETE LAGOAS/MG
FONES: (31) 3771-0554 / 9997-3184
A.MACEDO Projetos e Engenharia
www.amacedoengenharia.com.br
Fones: (31) 3771-0554 / 9997-3184

VERSÃO:	DATA:	AUTOCAD:	FOLHA:
VERSÃO 1	12.08.2011	JIUSEPE GÁSPARI	12/12

ARQUIVO: PAVILHÃO DE AULAS\PA2-PTB-1210(2 PAVTOS) - HID

FORMATO INT. A1 (840x594cm)

JIUSEPE GÁSPARI