



Lista de Materiais		
Água quente	Ferro maleável classe 10	
	Cotovelo adaptador	1 pç
	25 mm x 1/2"	
	Curva de transição (*) bordo redondo	1 pç
	1/2" - 1/2" *	
	Tubo de aço galvanizado	
	15 mm - 1/2"	0.81 m
	20 mm - 3/4"	2.64 m
	25 mm - 1"	39.18 m
Água quente	Tê de redução	
	1" x 3/4"	1 pç

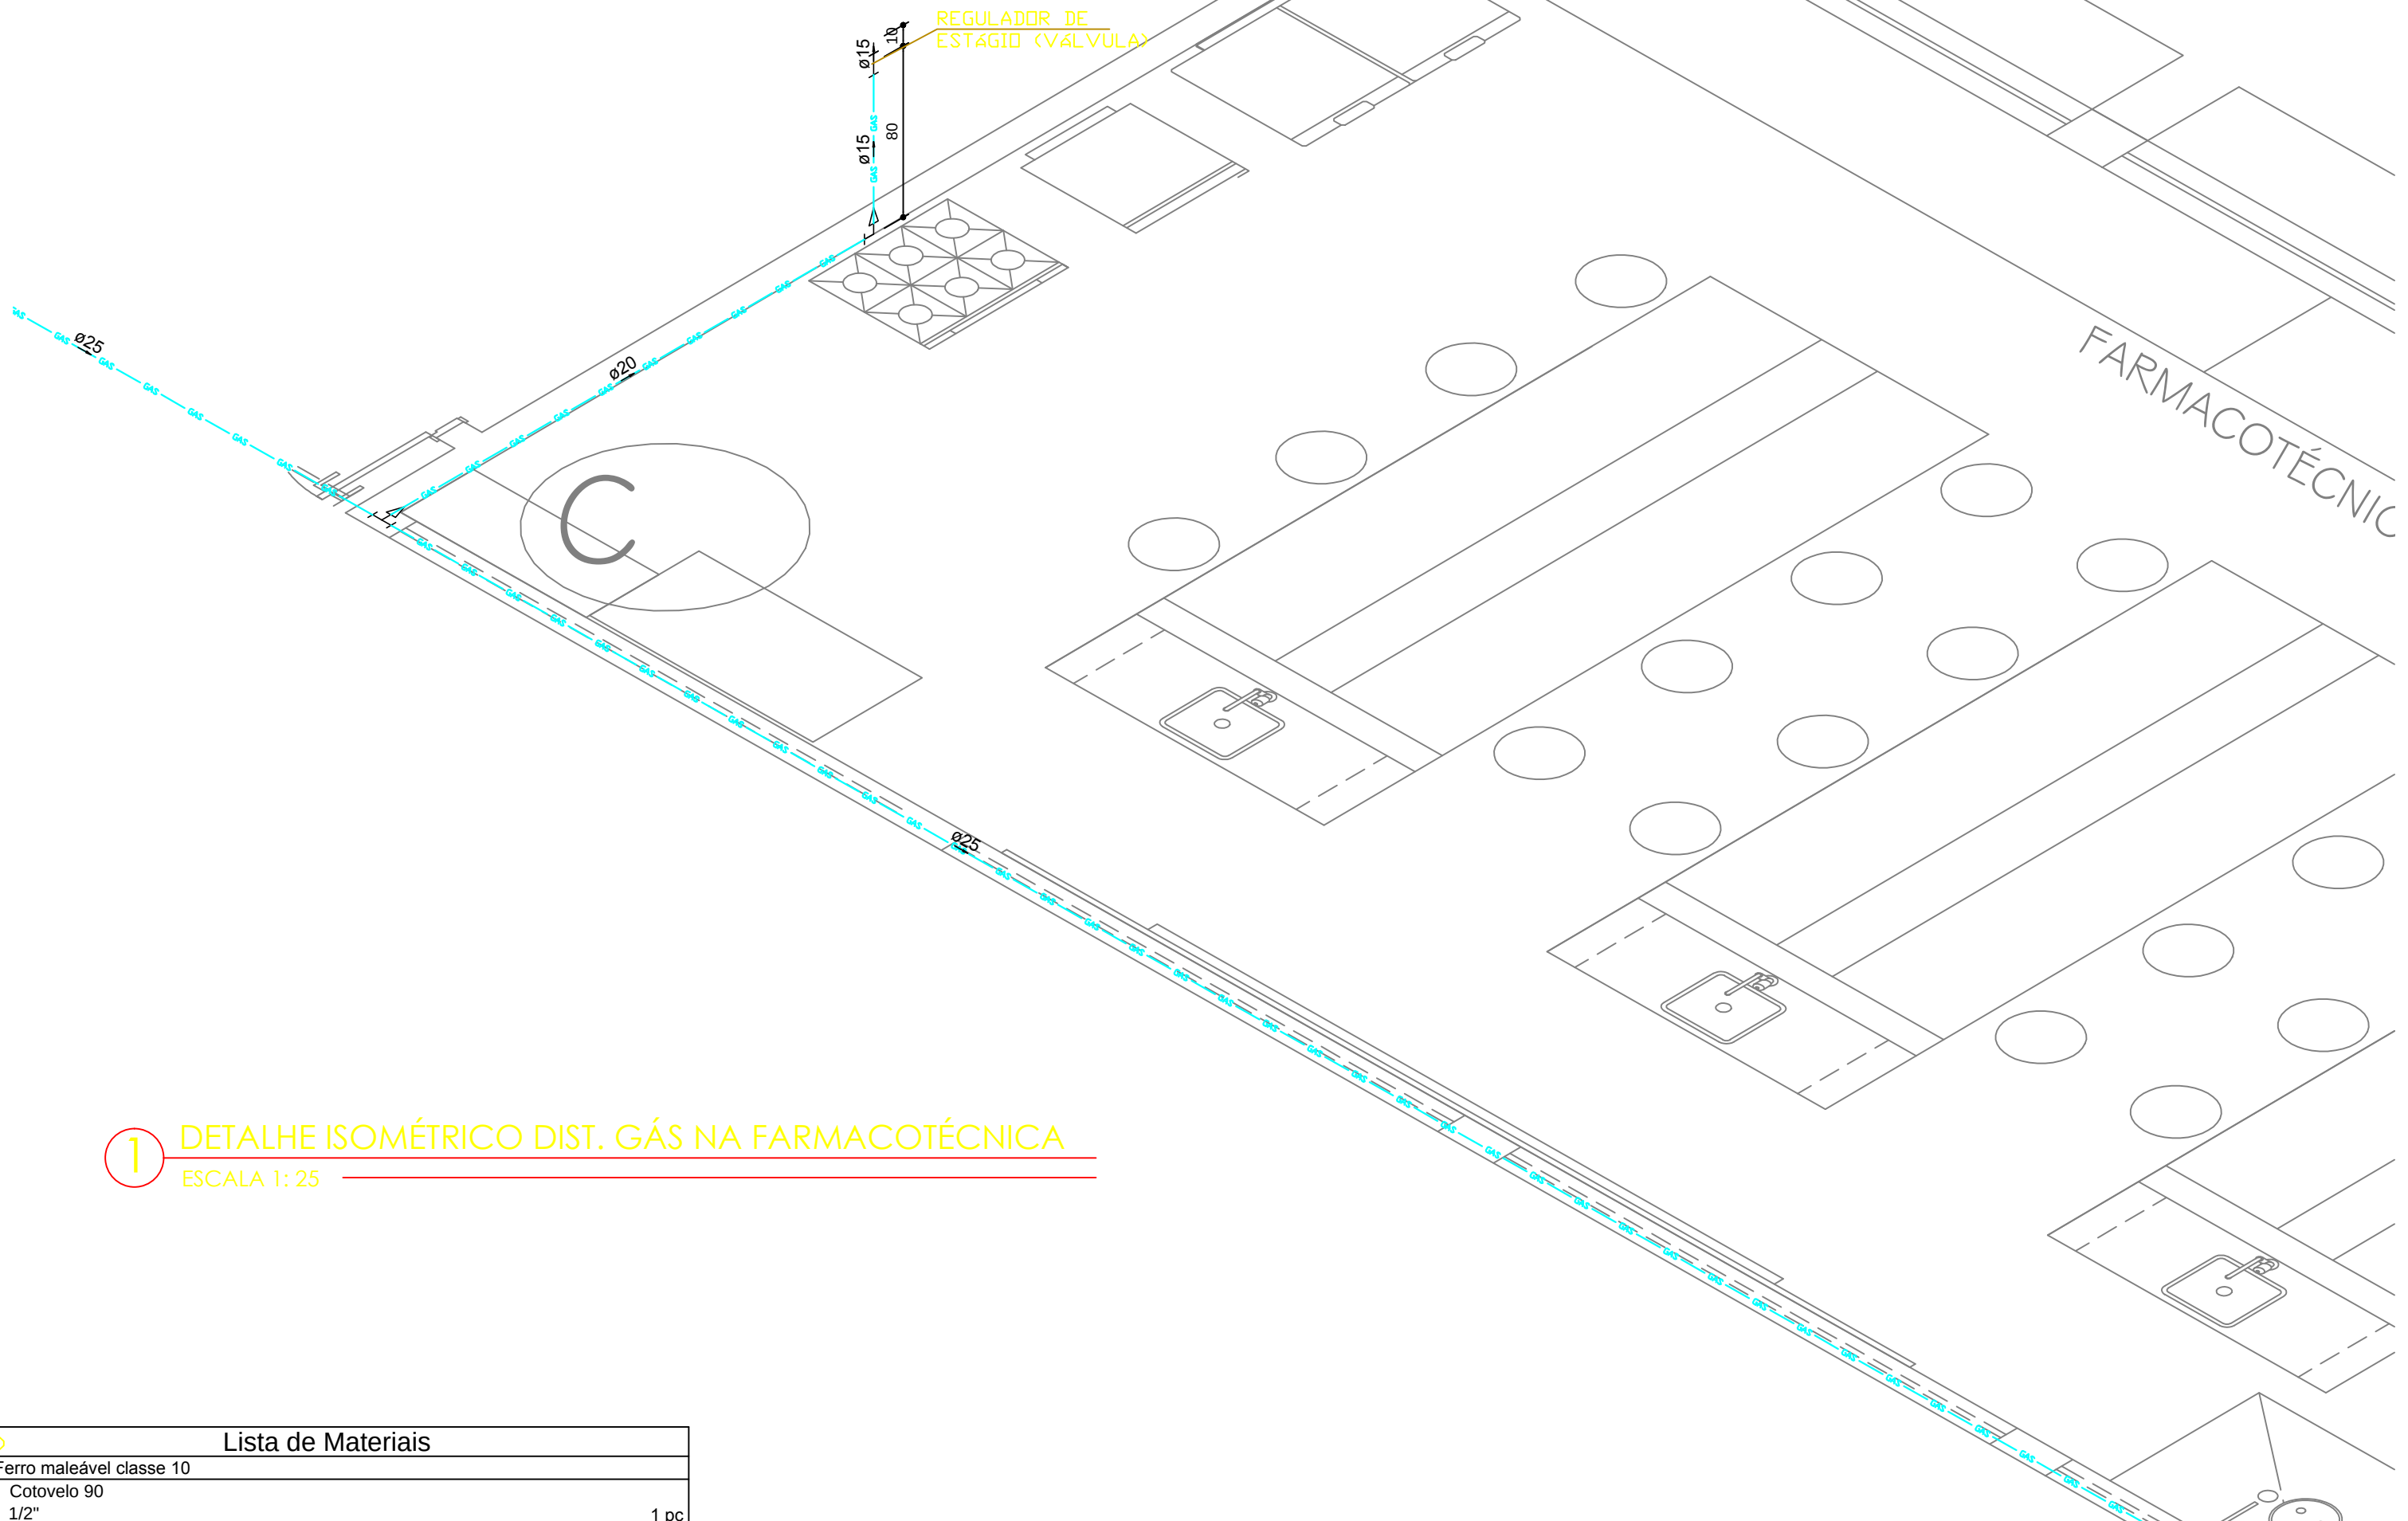

1 DETALHE ISOMÉTRICO DIST. GÁS NA FARMACOTÉCNICA
ESCALA 1: 25

Lista de Materiais		
Água quente	Ferro maleável classe 10	
	Cotovelo 90	1 pç
	1/2"	
	Cotovelo de redução	1 pç
	1 x 1/2"	
	Curva de transição (*) bordo redondo	1 pç
	1/2" - 1/2" *	
	Tubo de aço galvanizado	0.94 m
	15 mm - 1/2"	27.83 m
Água quente	25 mm - 1"	

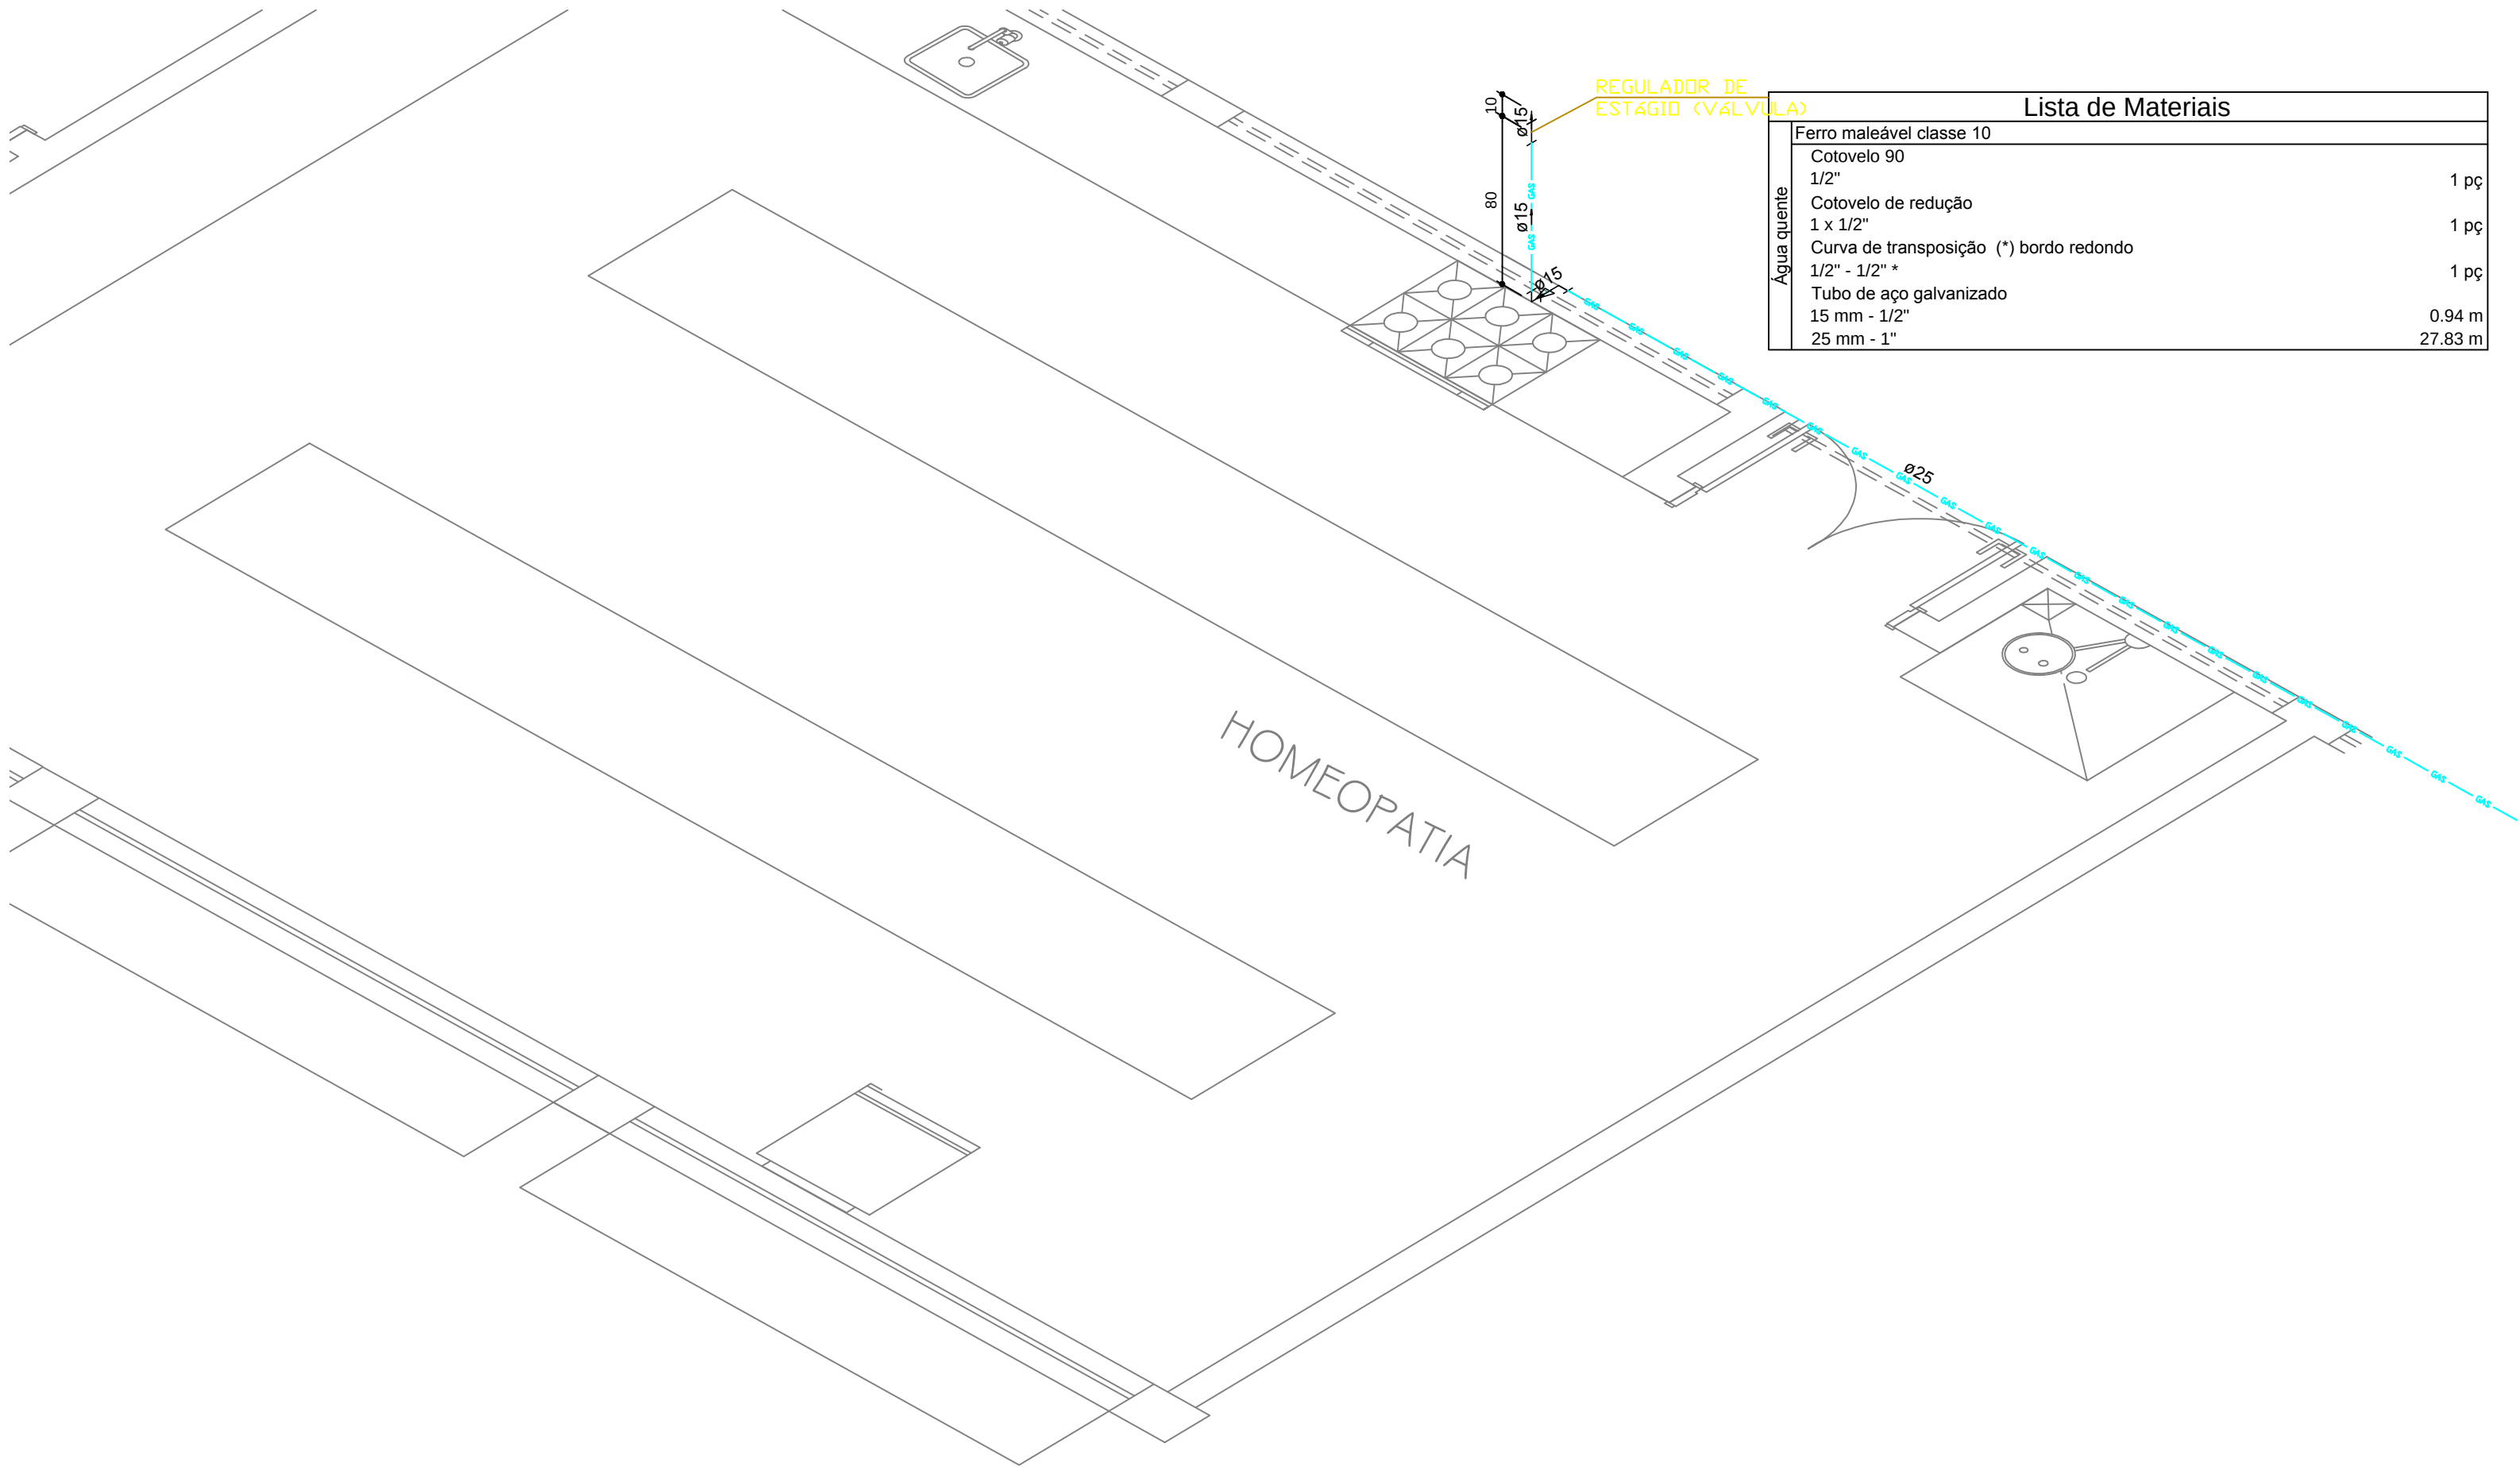

2 DETALHE ISOMÉTRICO DIST. GÁS NA HOMEOPATIA
ESCALA 1: 25

FARMÁCIA - CAMPUS DIAMANTINA

RODOVIA MG 367, KM 583, Nº 5000 - ALTO DA JACUBA - DIAMANTINA/MG

PROPRIETÁRIO

UNIVERSIDADE FEDERAL DOS VALES DO JEQUITINHONHA E MUCURI
CNPJ: 16.888.315/0001-57

RESPONSÁVEL TÉCNICO

Eng Wilson Ferreira
CREA-SC 55.398-9

PROJETO HIDRÁULICO PREVENTIVO

REFERÊNCIAS
DISTRIBUIÇÃO DE GÁS NO 1º PVTO DO BLOCO DA FARMÁCIA

DESENHO

EQUIPE IOCH ENGENHARIA

PRQJETO Nº

066-11

DATA

26/09/2011

FOLHA

05

ESCALA

INDICADA

Nº DE FOLHAS

05

IH-03

ioch

engenharia

simultânea

Rua General Andrade Neves, 158 - América - Joinville - SC - CEP 89204-410
(0-47)3028-7770 - ioch@ioch.eng.br - www.ioch.eng.br