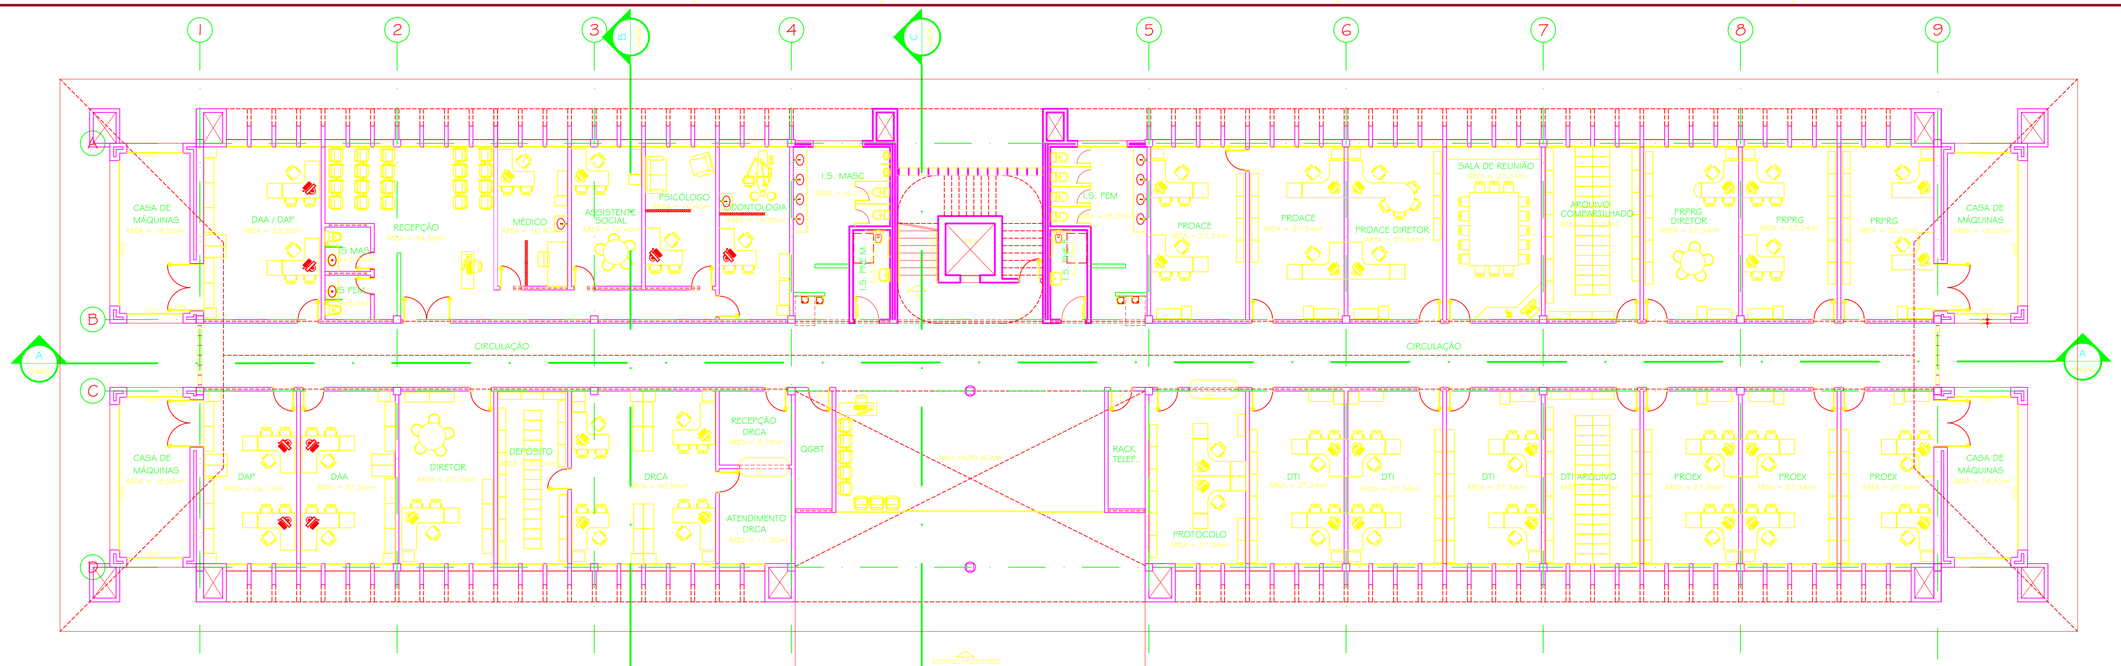

PLANTA LAYOUT 1º PAVIMENTO

ESC. 1:100

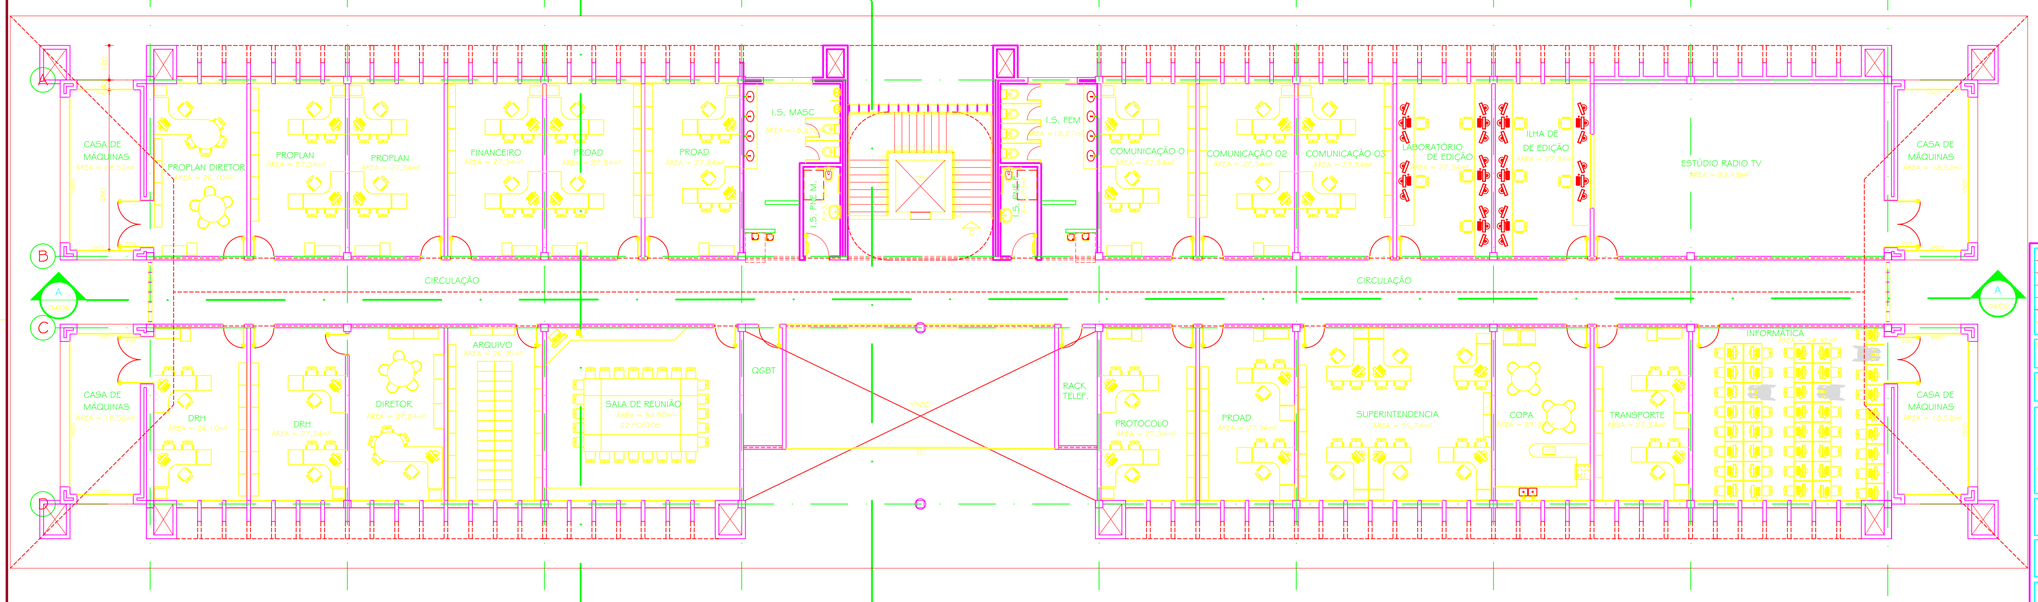

PLANTA LAYOUT 2º PAVIMENTO

ESC. 1:100

QUADRO DE ÁREAS

	ÁREA (m2)
1º PAVIMENTO	1.250,60
2º PAVIMENTO	1.198,53
TOTAL	2.455,13

02	16.08.2013		PROJETO EXECUTIVO - REVISÃO 02
01	10.09.2012	RAFAEL LOPES	PROJETO BÁSICO EXECUTIVO
00	11.07.2012	RAFAEL LOPES	PROJETO BÁSICO
Nº	DATA	RESPONSÁVEL	DESCRIÇÃO DA REVISÃO

FASE:
PROJETO ARQUITETÔNICO EXECUTIVO

OBSERVAÇÕES:
CONFERIR MEDIDAS NA OBRA

ADMINISTRAÇÃO
CAMPUS UNAÍ

ENDEREÇO:

PROPRIETÁRIO: UNIVERSIDADE FEDERAL DOS VALES DO JEQUITINHONHA E MUCURI — CNPJ: 16.888.315/0001-57

UFVJM

TÍTULO:
PLANTA LAYOUT 1º E 2º PAVIMENTO

AUTOR PROJETO ARQUITETÔNICO/ART:
SEBASTIÃO DE OLIVEIRA LOPES
CAU A1074-0

DETALHAMENTO: TREC - TOMAZ RIGOTTO ENGENHARIA E CONSTRUÇÕES LTDA
CAU 19.243-0

VERSÃO: VERSÃO 1 | DATA: 10.09.2012 | AUTOCAD: | FOLHA: 03/19

ARQUIVO: UFVJM_CUN_ADM_ARQEX_V01F03_R02