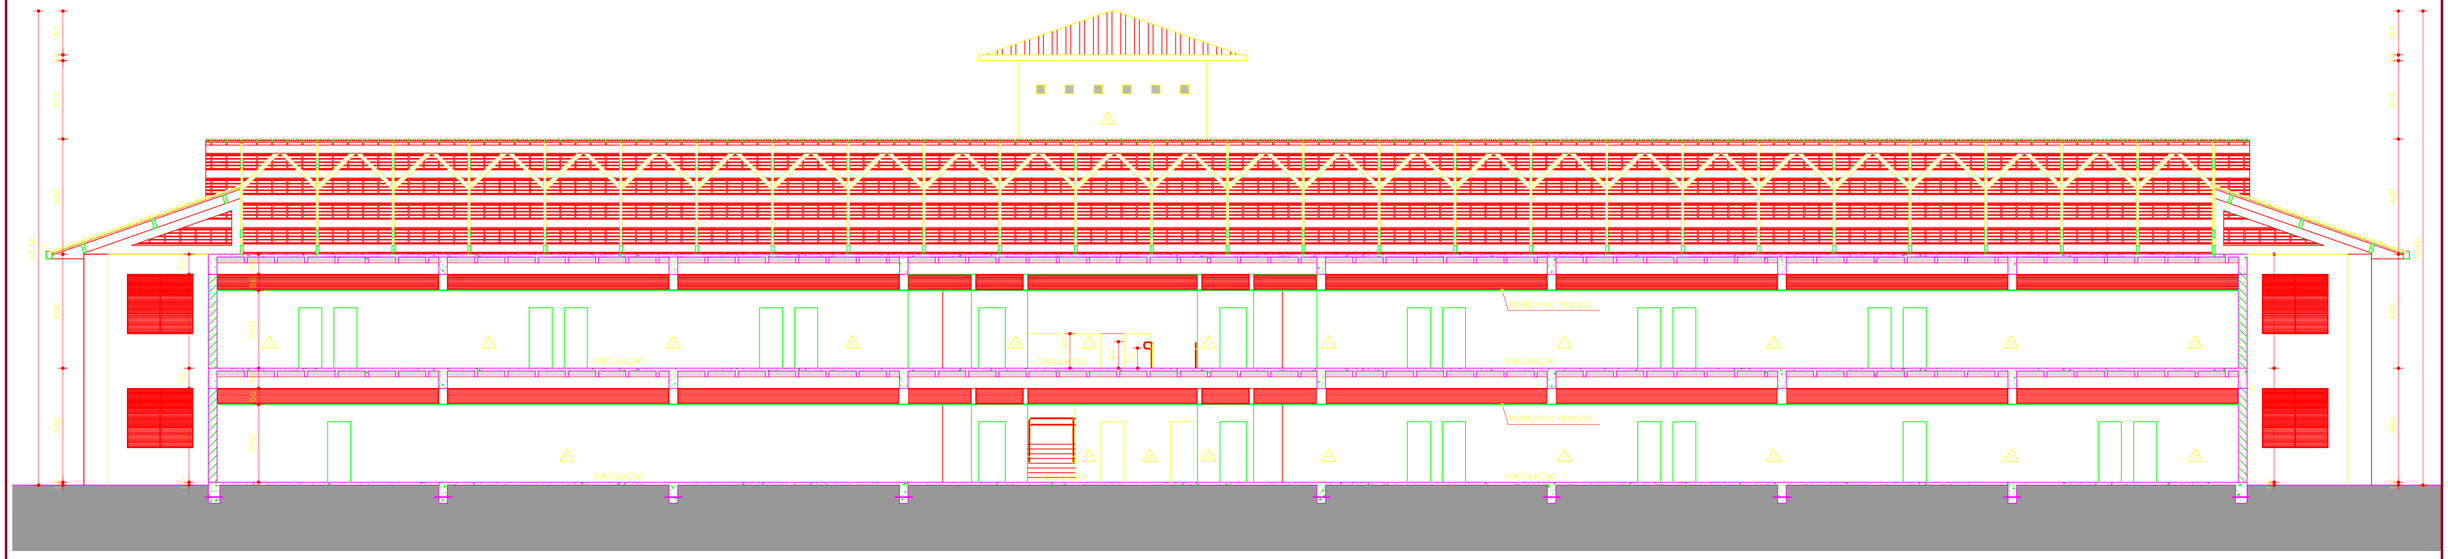

CORTE AA
ESC. 1:100

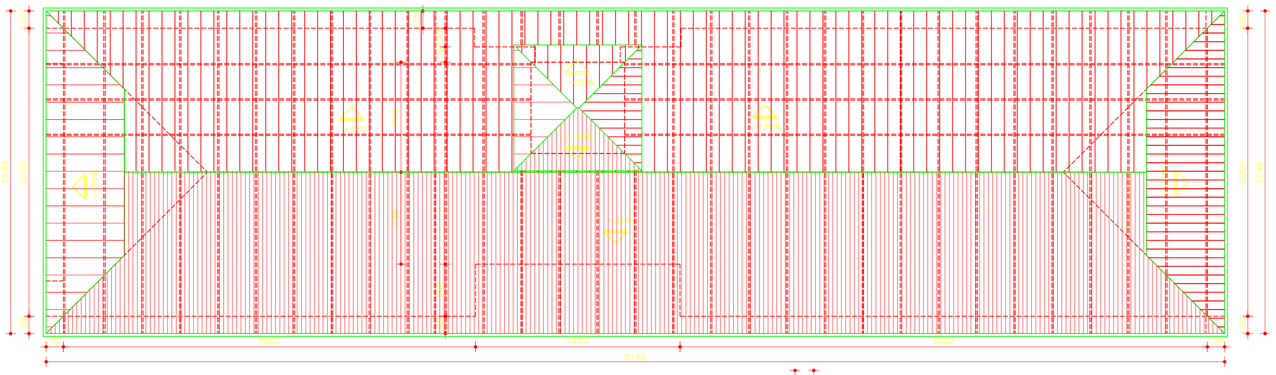

PLANTA COBERTURA
ESC. 1:200

TABELA GERAL REVESTIMENTOS		
PISOS	1	PISO MARMORITE 100x100cm
	2	CERÂMICA 30x30cm PEI 5 COR: CINZA CLARO
PAREDES	1	CERÂMICA, 10x10 cm, COR: BRANCO H=180cm ACIMA PINTURA ACRÍLICA NA COR PLAMINGO NO I.S. FEM. PINTURA ACRÍLICA NA COR AMARELO CROMO NO I.S. MASC.
	2	PINTURA ACRILICA FOSCA, COR: BRANCO NEVE
	3	PINTURA ACRILICA FOSCA, COR: AZUL SUVINIL - TURQUESA
	4	PINTURA ACRILICA FOSCA, COR: VERDE KIWI
	5	PINTURA ACRILICA FOSCA, COR: TERRACOTA
	6	PINTURA ACRILICA FOSCA, COR: PALHA
TETO	1	PINTURA ACRILICA FOSCA, NA COR: BRANCO NEVE
	2	FORRO DE PVC NA COR BRANCO

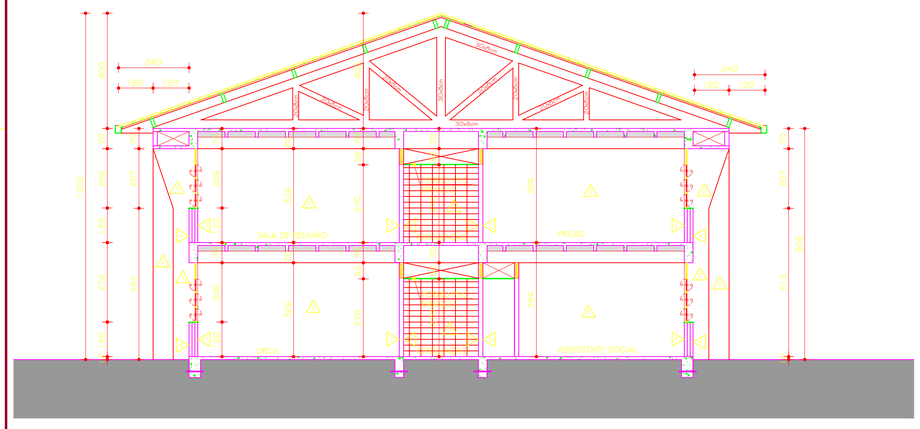

CORTE BB
ESC. 1:100

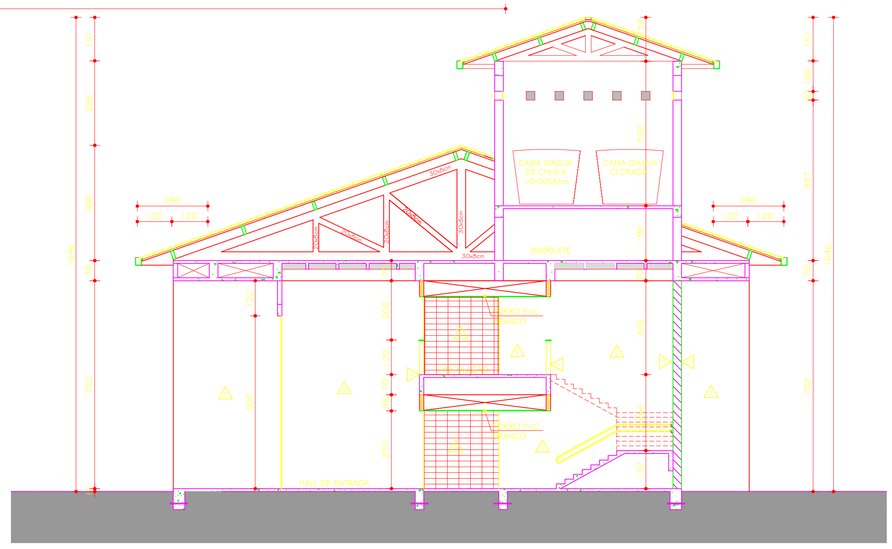

CORTE CC
ESC. 1:100

Nº	DATA	RESPONSÁVEL	DESCRIÇÃO DA REVISÃO:
02	16.08.2013		PROJETO EXECUTIVO - REVISÃO 02
01	10.09.2012	RAFAEL LOPES	PROJETO BÁSICO EXECUTIVO
00	11.07.2012	RAFAEL LOPES	PROJETO BÁSICO

FASE:
PROJETO ARQUITETÔNICO EXECUTIVO

OBSERVAÇÕES:
CONFERIR MEDIDAS NA OBRA

ADMINISTRAÇÃO
CAMPUS UNAÍ

ENDEREÇO:

PROPRIETÁRIO: UNIVERSIDADE FEDERAL DOS VALES DO JEQUITINHONHA E MUCURI
CNPJ: 16.888.315/0001-57

UFVJM

TÍTULO:
CORTE AA / CORTE BB / PLANTA COBERTURA

AUTOR PROJETO ARQUITETÔNICO / RT:
SEBASTIÃO DE OLIVEIRA LOPES
CAU A1074-0

DETALHAMENTO:
TREC - TOMAZ RIGOTTO ENGENHARIA E CONSTRUÇÕES LTDA
CAU 19.243-0

VERSÃO: VERSAO 1
DATA: 10.09.2012
AUTOCAD:
FOLHA: 04/19

ARQUIVO: UFVJM_CUN_ADM_ARQEX_V01F04_R02