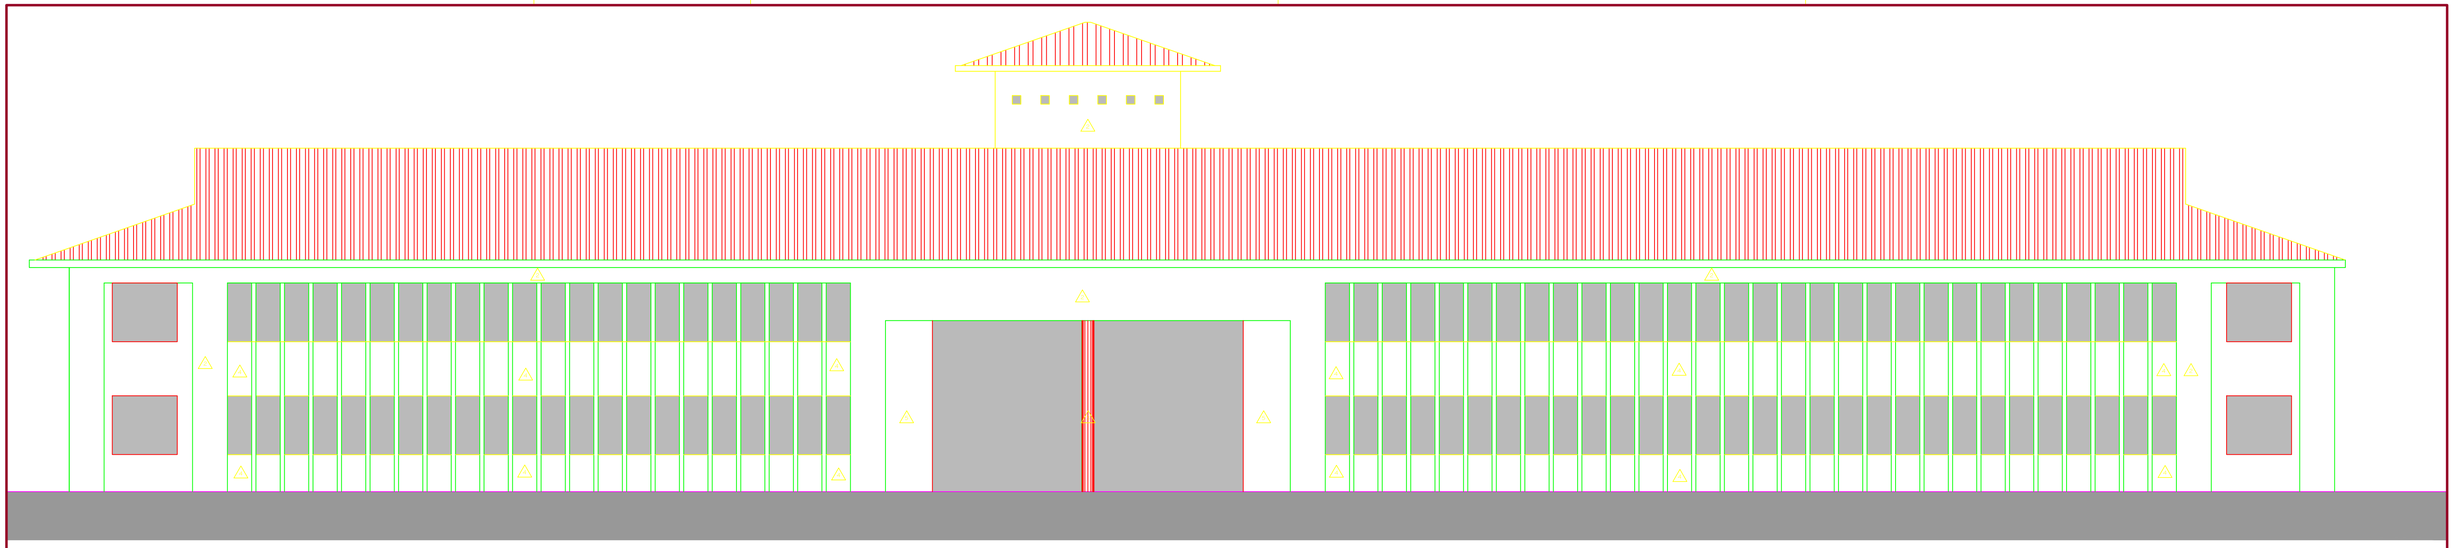

FACHADA FRONTAL
ESC. 1:100

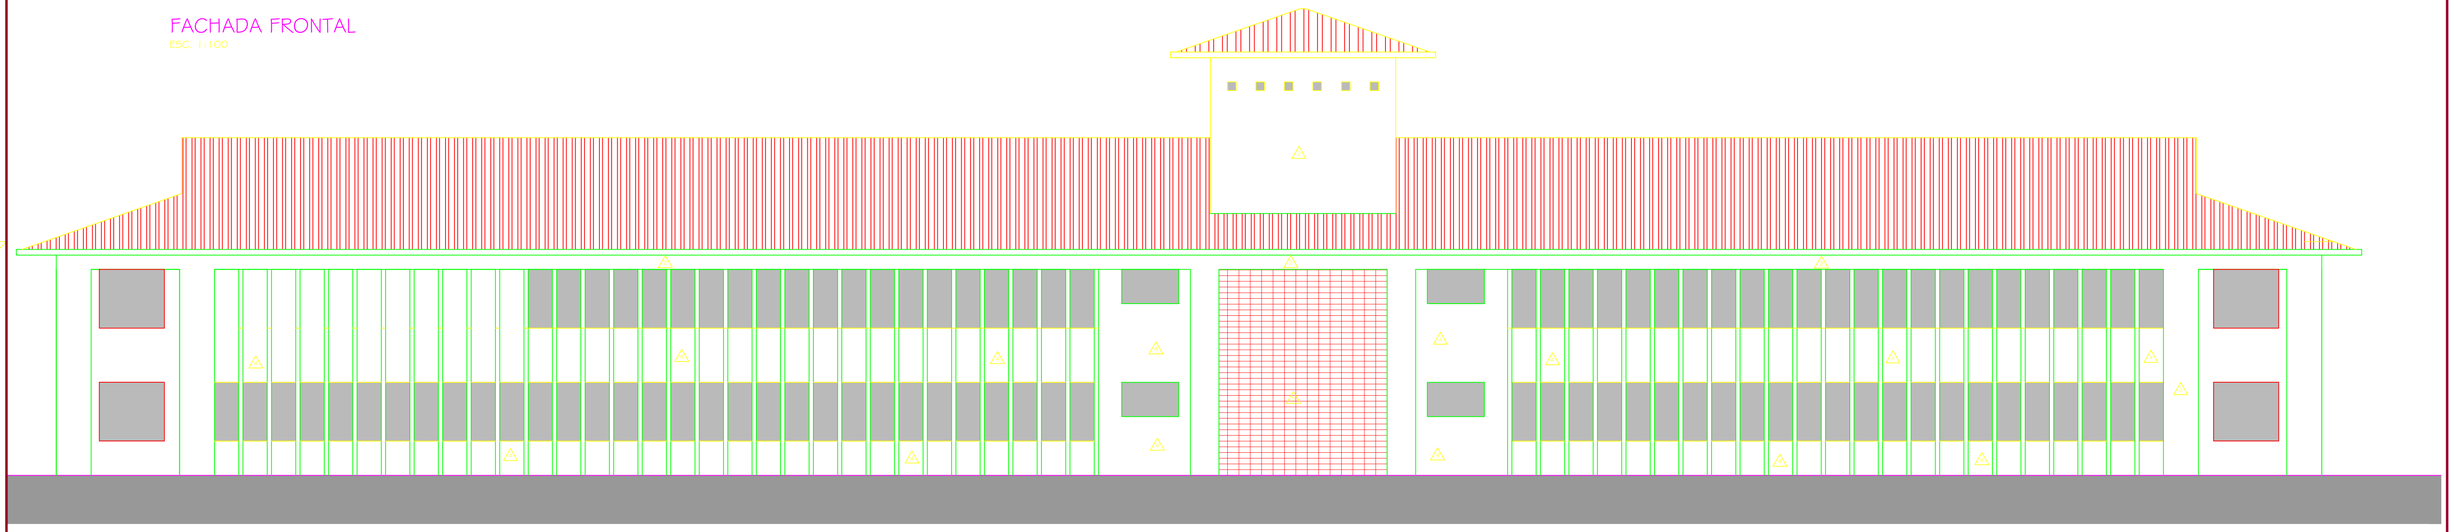

FACHADA POSTERIOR
ESC. 1:100

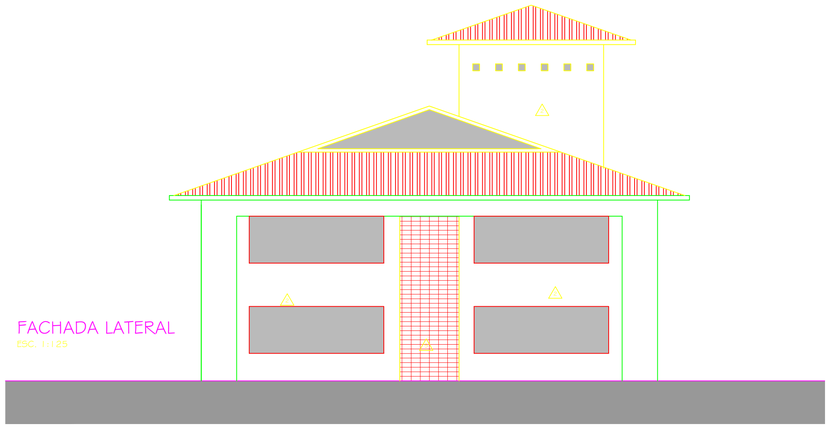

FACHADA LATERAL
ESC. 1:125

TABELA GERAL REVESTIMENTOS

PISOS	1	PISO MARMORITE 100x100cm
	2	CERÂMICA 30x30cm PEI 5 COR: CINZA CLARO
PAREDES		CERÂMICA, 10x10 cm, COR: BRANCO H=1,80cm ACIMA PINTURA ACRÍLICA NA COR FLAMINGO NO I.S. TEM. PINTURA ACRÍLICA, NA COR: AMARELO CROMO NO I.S. MASC.
	2	PINTURA ACRÍLICA FOSCA, COR: BRANCO NEVE
	3	PINTURA ACRÍLICA FOSCA, COR: AZUL SUVINIL - TURQUESA
	4	PINTURA ACRÍLICA FOSCA, COR: VERDE KIWI
	5	PINTURA ACRÍLICA FOSCA, COR: TERRACOTA
	6	PINTURA ACRÍLICA FOSCA, COR: PALHA
TETO	1	PINTURA ACRÍLICA FOSCA, NA COR: BRANCO NEVE
	2	FORRO DE PVC NA COR BRANCO

Nº	DATA	RESPONSÁVEL	DESCRIÇÃO DA REVISÃO
02	16.08.2013		PROJETO EXECUTIVO - REVISÃO 02
01	10.09.2012	RAFAEL LOPES	PROJETO BÁSICO EXECUTIVO
00	11.07.2012	RAFAEL LOPES	PROJETO BÁSICO

FASE: PROJETO ARQUITETÔNICO EXECUTIVO

OBSERVAÇÕES: CONFERIR MEDIDAS NA OBRA

ADMINISTRAÇÃO
CAMPUS UNAÍ

ENDEREÇO:

PROPRIETÁRIO: UNIVERSIDADE FEDERAL DOS VALES DO JEQUITINHONHA E MUCURI

CNPJ: 16.888.319/0001-57

UFVJM

TÍTULO: FACHADA FRONTAL / FACHADA POSTERIOR / FACHADA LATERAL

AUTOR PROJETO ARQUITETÔNICO/ RT: SEBASTIÃO DE OLIVEIRA LOPES
CAU A1074-0

DETALHAMENTO: TREC - TOMAZ RIGOTTO ENGENHARIA E CONSTRUÇÕES LTDA
CAU 19.243-0

VERSÃO: VERSÃO 1

DATA: 10.09.2012

AUTOCAD:

FOLHA: 05/19

ARQUIVO: UFVJM_CUN_ADM_ARQEX_V01F05_R02