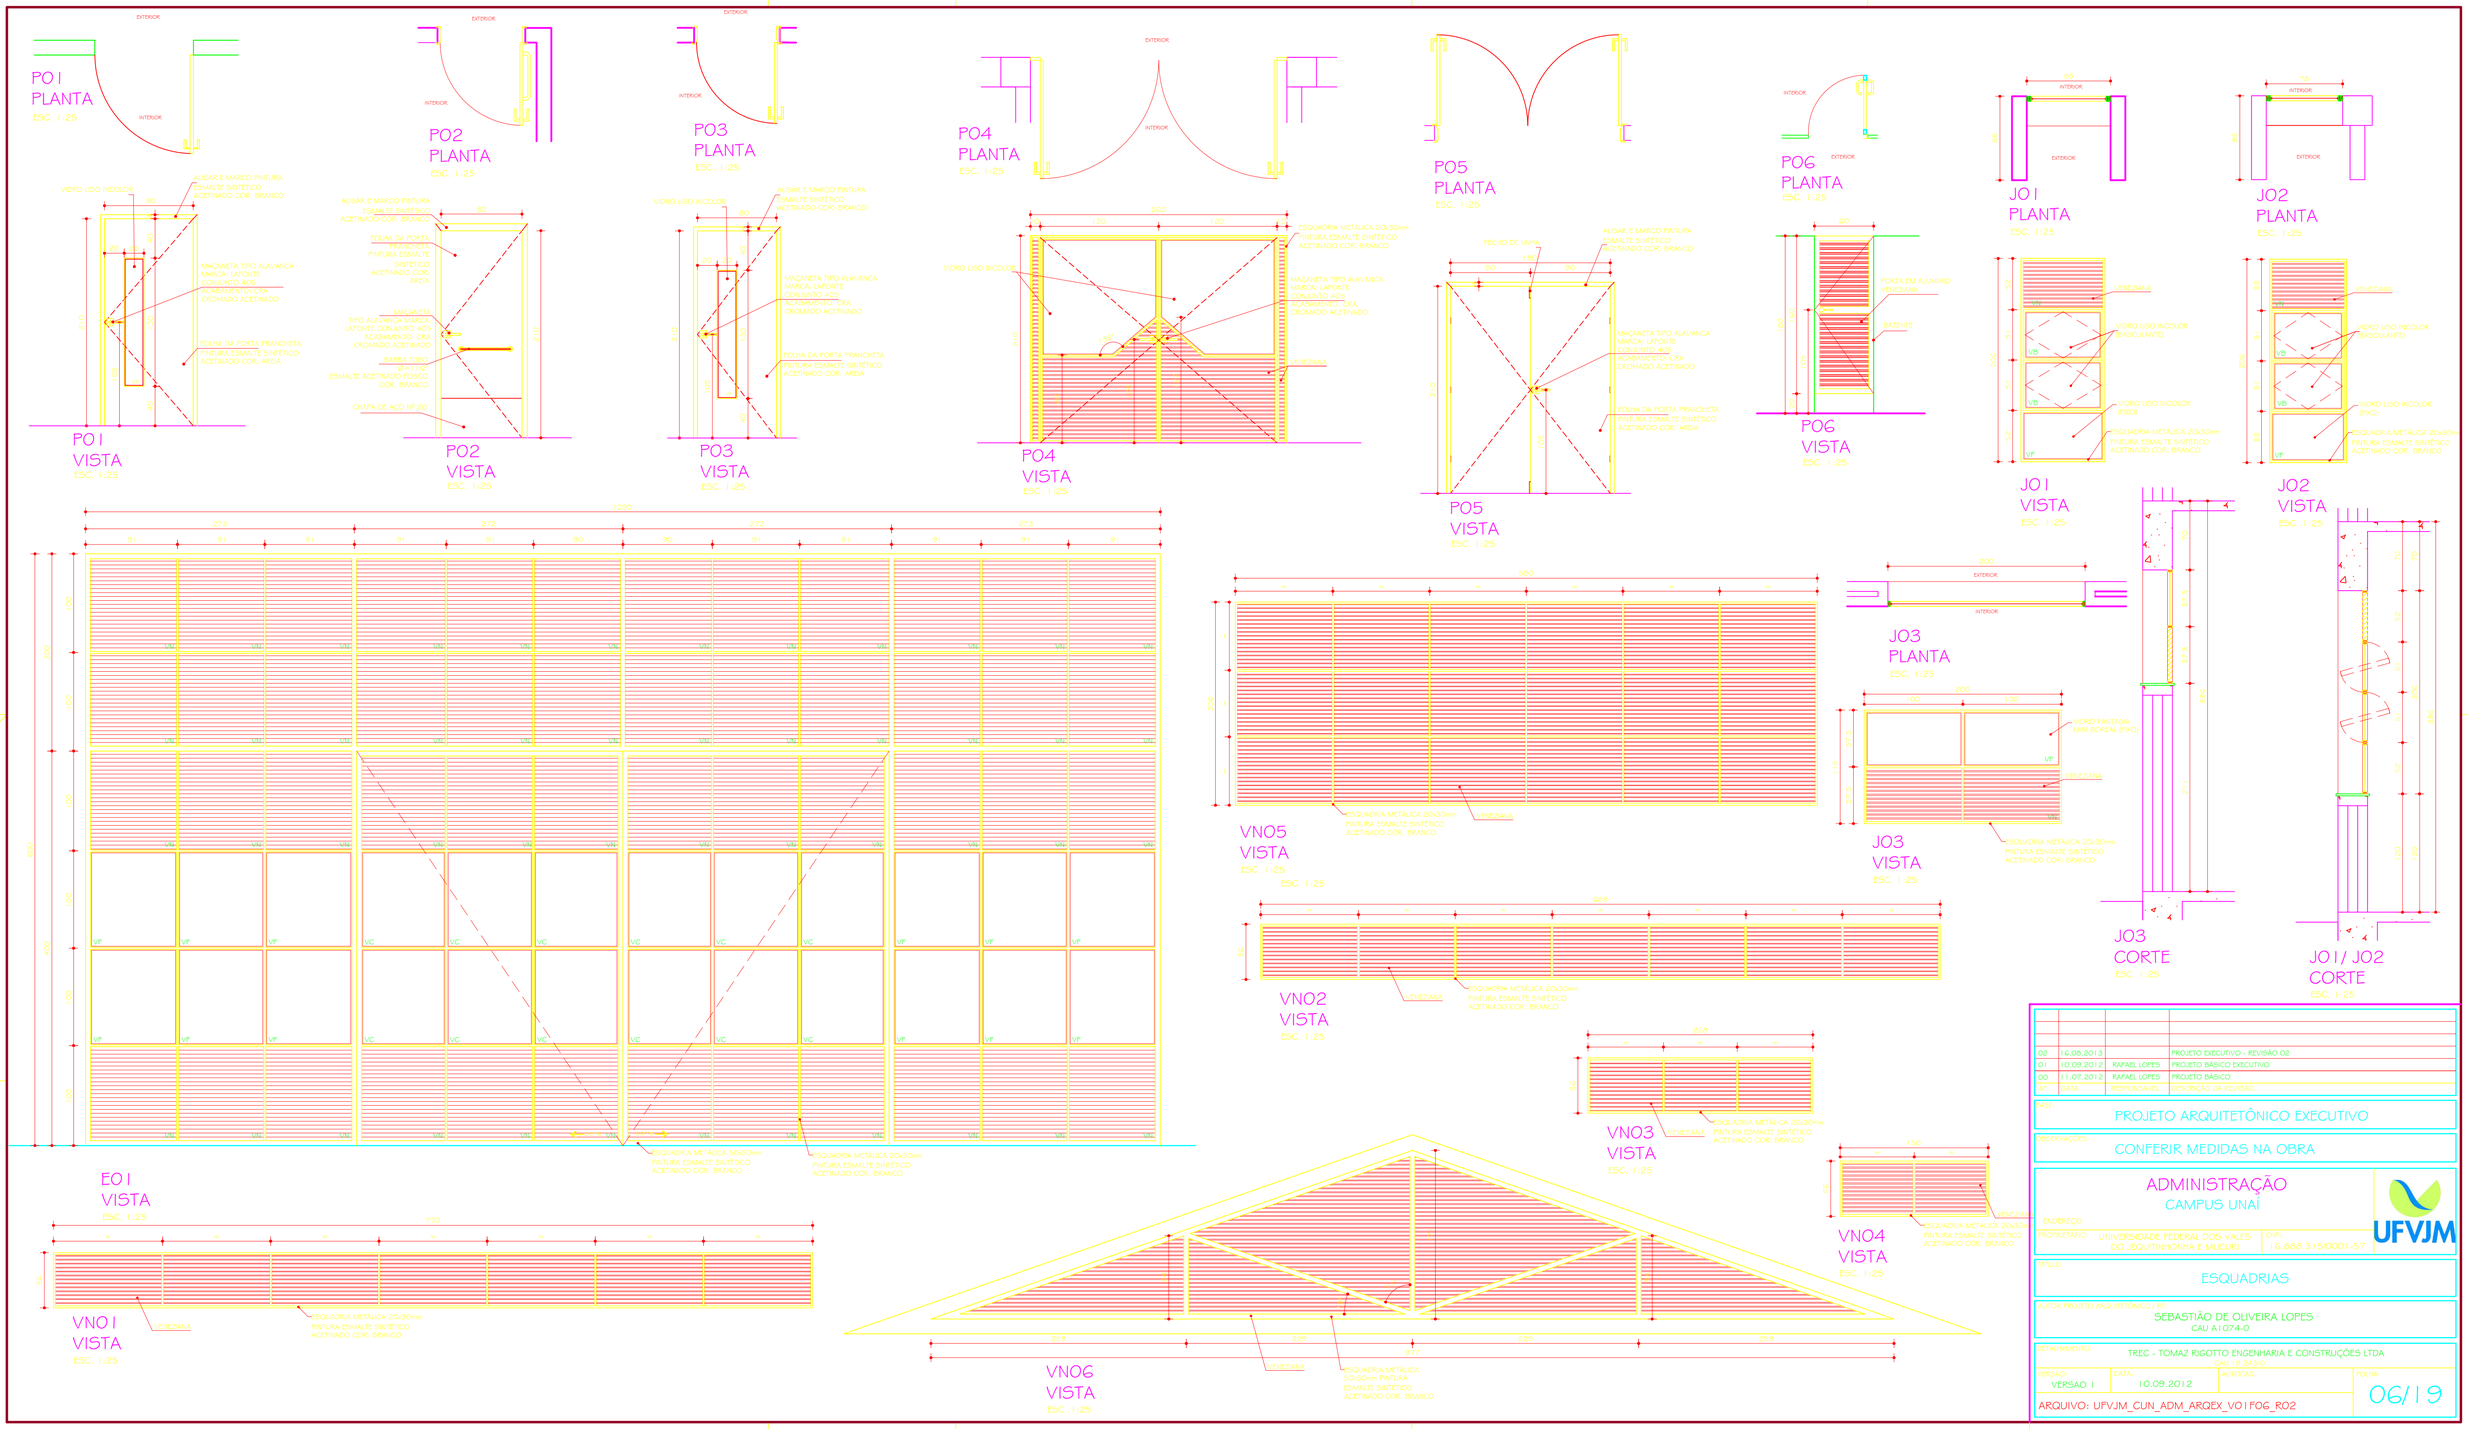

02	16.08.2013		PROJETO EXECUTIVO - REVISÃO 02
01	10.09.2012	RAFAEL LOPES	PROJETO BÁSICO EXECUTIVO
00	11.07.2012	RAFAEL LOPES	PROJETO BÁSICO
REV.	DATA	RESPONSÁVEL	DESCRIÇÃO DA REVISÃO

OBR: PROJETO ARQUITETÔNICO EXECUTIVO

OBSERVAÇÕES: CONFERIR MEDIDAS NA OBRA

ADMINISTRAÇÃO
CAMPUS UNAÍ

UFVJM

ENDEREÇO:

PROPRIETÁRIO: UNIVERSIDADE FEDERAL DOS VALES DO JEQUITINHONHA E MUCURI — CNPJ: 16.888.319/0001-52

TÍTULO: ESQUADRIAS

AUTOR PROJETO ARQUITETÔNICO / RT: SEBASTIÃO DE OLIVEIRA LOPES, CAU A1074-0

DETALHAMENTO: TREC - TOMAZ RIGOTTO ENGENHARIA E CONSTRUÇÕES LTDA, CAU 19.243-0

VERSÃO:	DATA:	AUTOCAD:	FOLHA:
VERSÃO 1	10.09.2012		06/19

ARQUIVO: UFVJM_CUN_ADM_ARQEX_V01FO6_R02