



escala 1:75

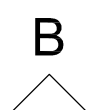

escala 1:75

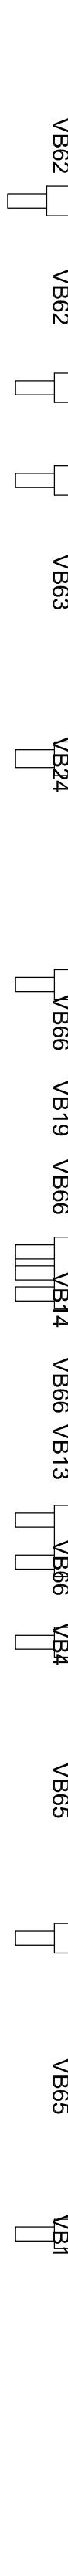


Det. Viga "L"
VB 10, VB 11
VB 30, VB 33
escala 1:25

salbro compactado

50

20

62

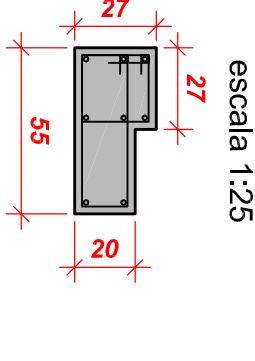

1) Características do Concreto

Elemento	Fck (kg/cm²)
Vigas	250
Placas	250
Lajes	200
Blocos	200
	200

2) Características do Aço

- 3) Cobrimento Nominal da Armadura
- $f_{yk} = 500 \text{ MPa}$ - CA 50A
 - $f_{yk} = 600 \text{ MPa}$ - CA 60
 - $l_{apex} = 2 \text{ cm}$
 - s_{viga} e pilares = 2,5 cm
 - $\phi_{bloco} = 3 \text{ cm}$

6) Passilhar todas as armaduras para garantir o cobrimento especificado.

- 7) Ao vibrar o concreto cuitar para que este não encoste na ferragem. Vitrar a armadura e proibido e danificar a qualidade da concretagem
- 3) Imediatamente antes da concretagem, as formas e elementos que não compoem as vigas e lajes, deverão ser bem molhados para que não absorvam a água necessária a cura do concreto
- As juntas de dilatação deverão ser no mínimo de 2 cm. Onde for necessário, utilizar material selante de poliduretano flexível.

CONVENÇÕES

- | | |
|---|-----------------------------|
|  | PILAR QUE NASCE |
|  | PILAR QUE MORRE |
|  | PILAR QUE CONTINUA |
|  | PILAR QUE MUDA DE SEÇÃO |
|  | LAJE PERPENDICULAR TRELÇADA |
|  | LAJE BALDRAME |
- g=**
- V/B**
- ELEVÇÃO DA VIGA, PILAR OU LAJE EM RELAÇÃO AO FUSO DO PAVIMENTO**

- MEDIDAS EM CENTÍMETROS

O1	22.07.2013	PROJETO ESTRUTURAL
Nº:	RECONOMIAVEL	DESCRIÇÃO DA REVENO:

AS BUILT
PARTICULAR



AS BUILT - ENGENHARIA DE PROJETOS LTDA
Rua Jordão do Rosário, 1564 - Boa Vista
CEP 82500-435 - Curitiba - Paraná
asbuiltprojetos@gmail.com - (41) 3008-4949

PAGE	PROJETO ESTRUTURAL
	CONFERIR MEDIDAS NA OBRA

ADMINISTRAÇÃO CAMPUS UNAÍ	 UFVJM
--------------------------------------	--

FRANCHA:	FORMA DO PRIMEIRO PAVIMENTO	
	CORTE B-B	

AUTOR PROJETO:
CARLOS HENRIQUE DE SOUZA GONÇALVES
CRIA 7982/D - Pr

VERSÃO: VERSÃO 1	DATA: 22/07/2013	ÁREA CONSTRUIDA: 3056,63m²	FONTE: EST
---------------------	---------------------	-------------------------------	----------------------