TOMADA MONOFÁSICA

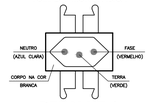

DETALHE 1

TOMADA ELÉTRICA 10A
NBR 14.136
SEM ESCALA

TOMADA MONOFÁSICA
PARA COMPUTADOR

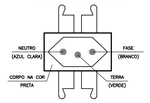

DETALHE 2

TOMADA ELÉTRICA 10A
NBR 14.136
SEM ESCALA

TOMADA BIFÁSICA

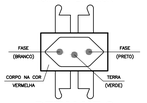

DETALHE 3

TOMADA ELÉTRICA 10A
NBR 14.136
SEM ESCALA

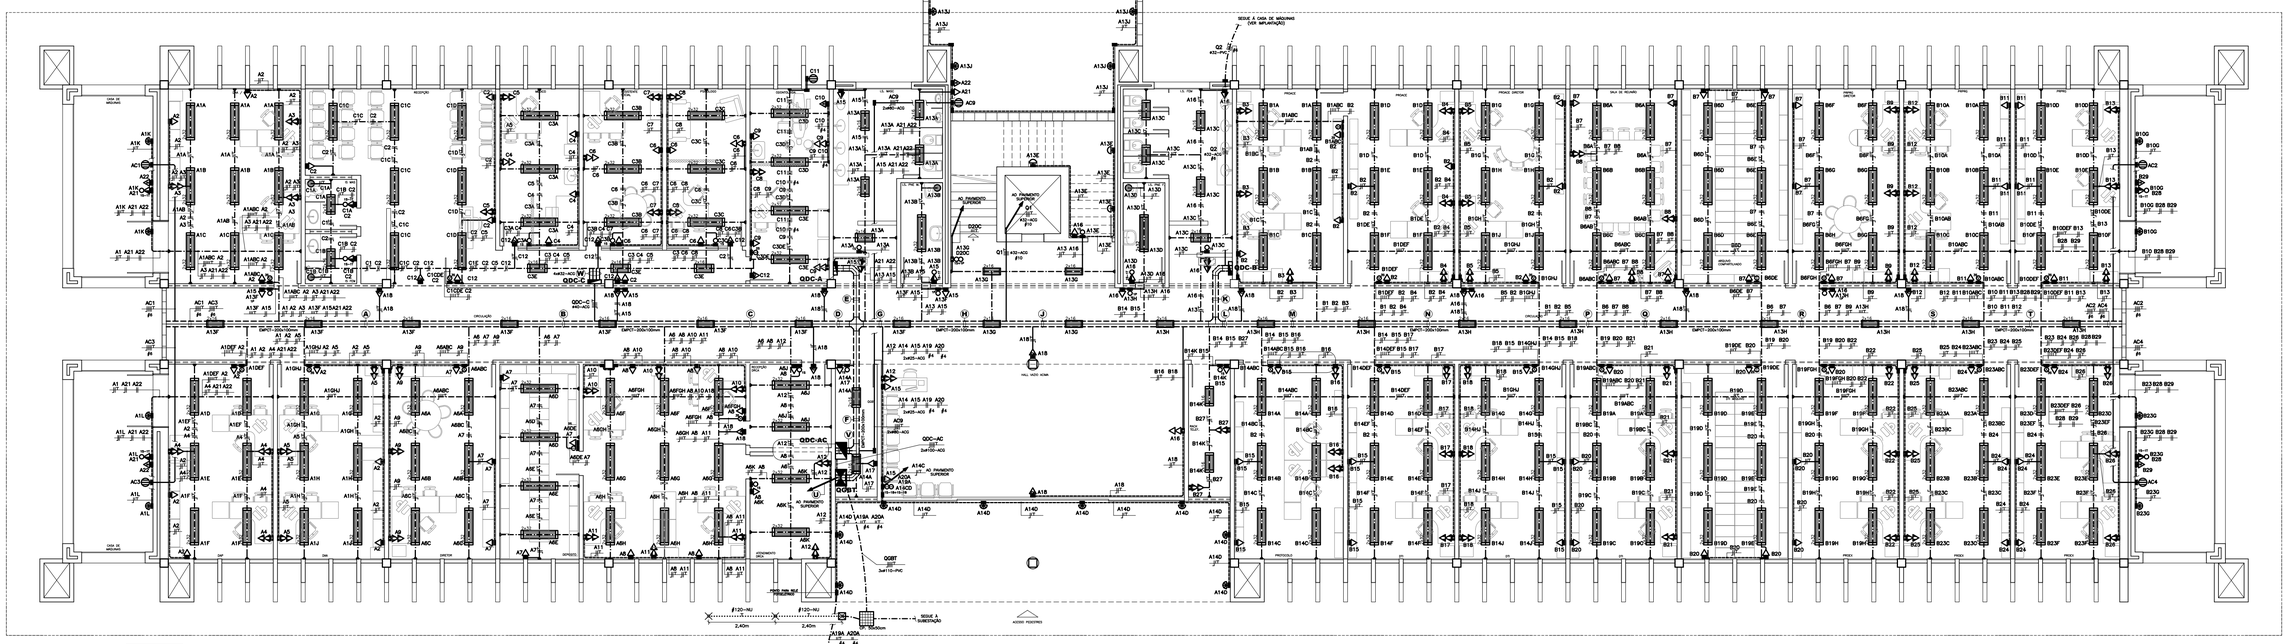

PLANTA DO 1º PAVIMENTO

ESCALA 1:75

SEGUE A SUBESTAÇÃO — 3x(3F240–N240–T120) 1000A–15kA — 3x4"(10)–PVC — Ø120 — Ø120 — 16 — DPS — VER TABELA DE ESPECIFICAÇÕES PARA SUPRESSORES DE SURTO

AO QGBT — 3F35–N35–T25 100A–10kA — EMPCT–20DIN×100mm — Ø25 — Ø25 — 10 — DPS — VER TABELA DE ESPECIFICAÇÕES PARA SUPRESSORES DE SURTO

Quadro Geral de Baixa Tensão

QGBT

Barramento de cobre eletrolítico, 60Hz, mínimo(A) =>: 2094

| | | |