

RELATÓRIO DE SONDAGEM - S P T

REL.: 138/13

AMOSTRADOR.

Ø INT. 1.3/8

Ø EXT. 2

CONTRATANTE: AS BUILT ENGENHARIA DE PROJETOS LTDA.

N. FURO.

SP68

ESC.
S/E

PESO:

65 KG

PROPRIETÁRIO: -

COTA.


-

ALT. DE QUEDA:

75 CM

OBRA: CAMPUS UNAÍ - MG.

PROF. REVESTIMENTO: 4,00 m.

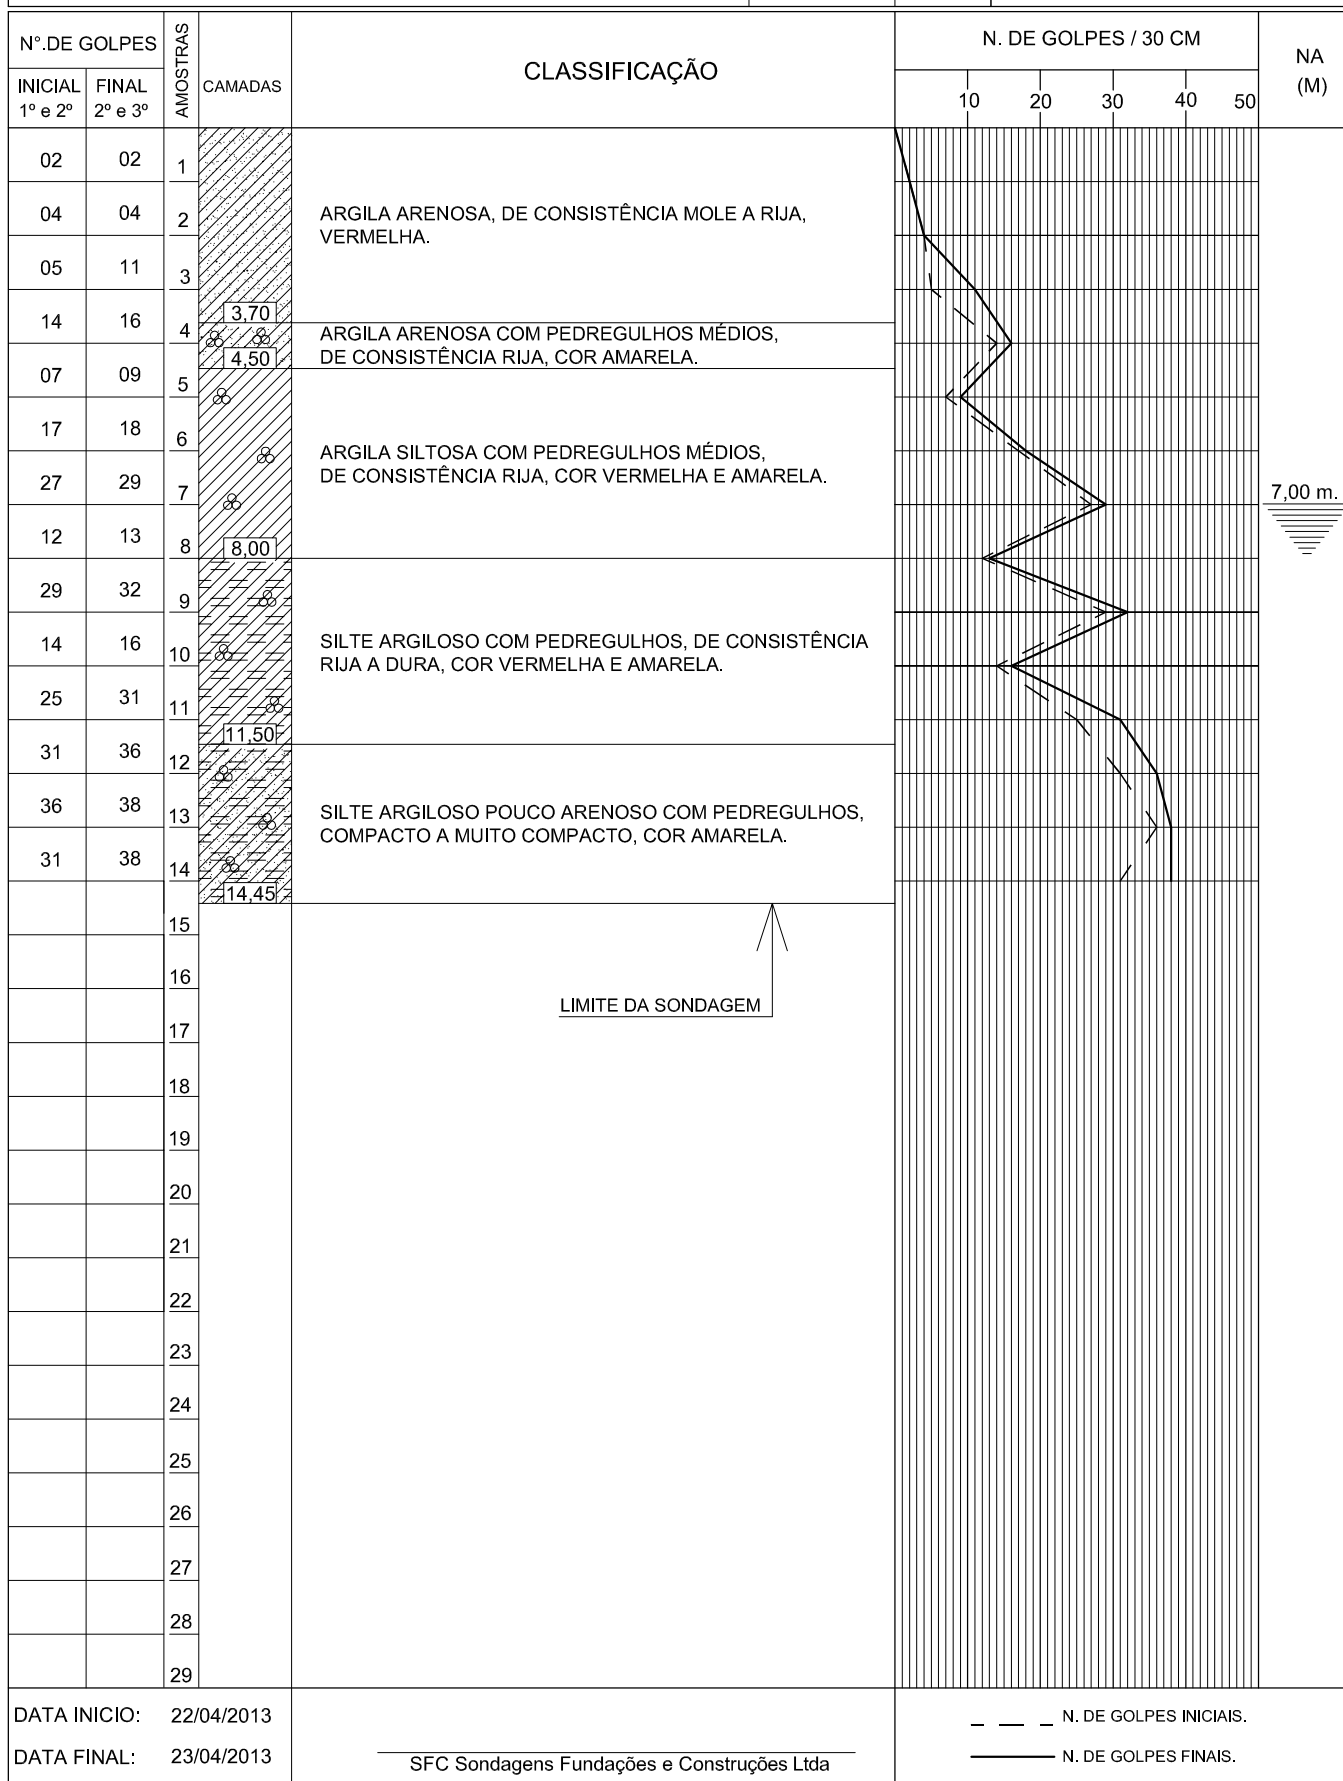

LIMITE DA SONDAGEM

--- N. DE GOLPES INICIAIS.

— N. DE GOLPES FINAIS.