




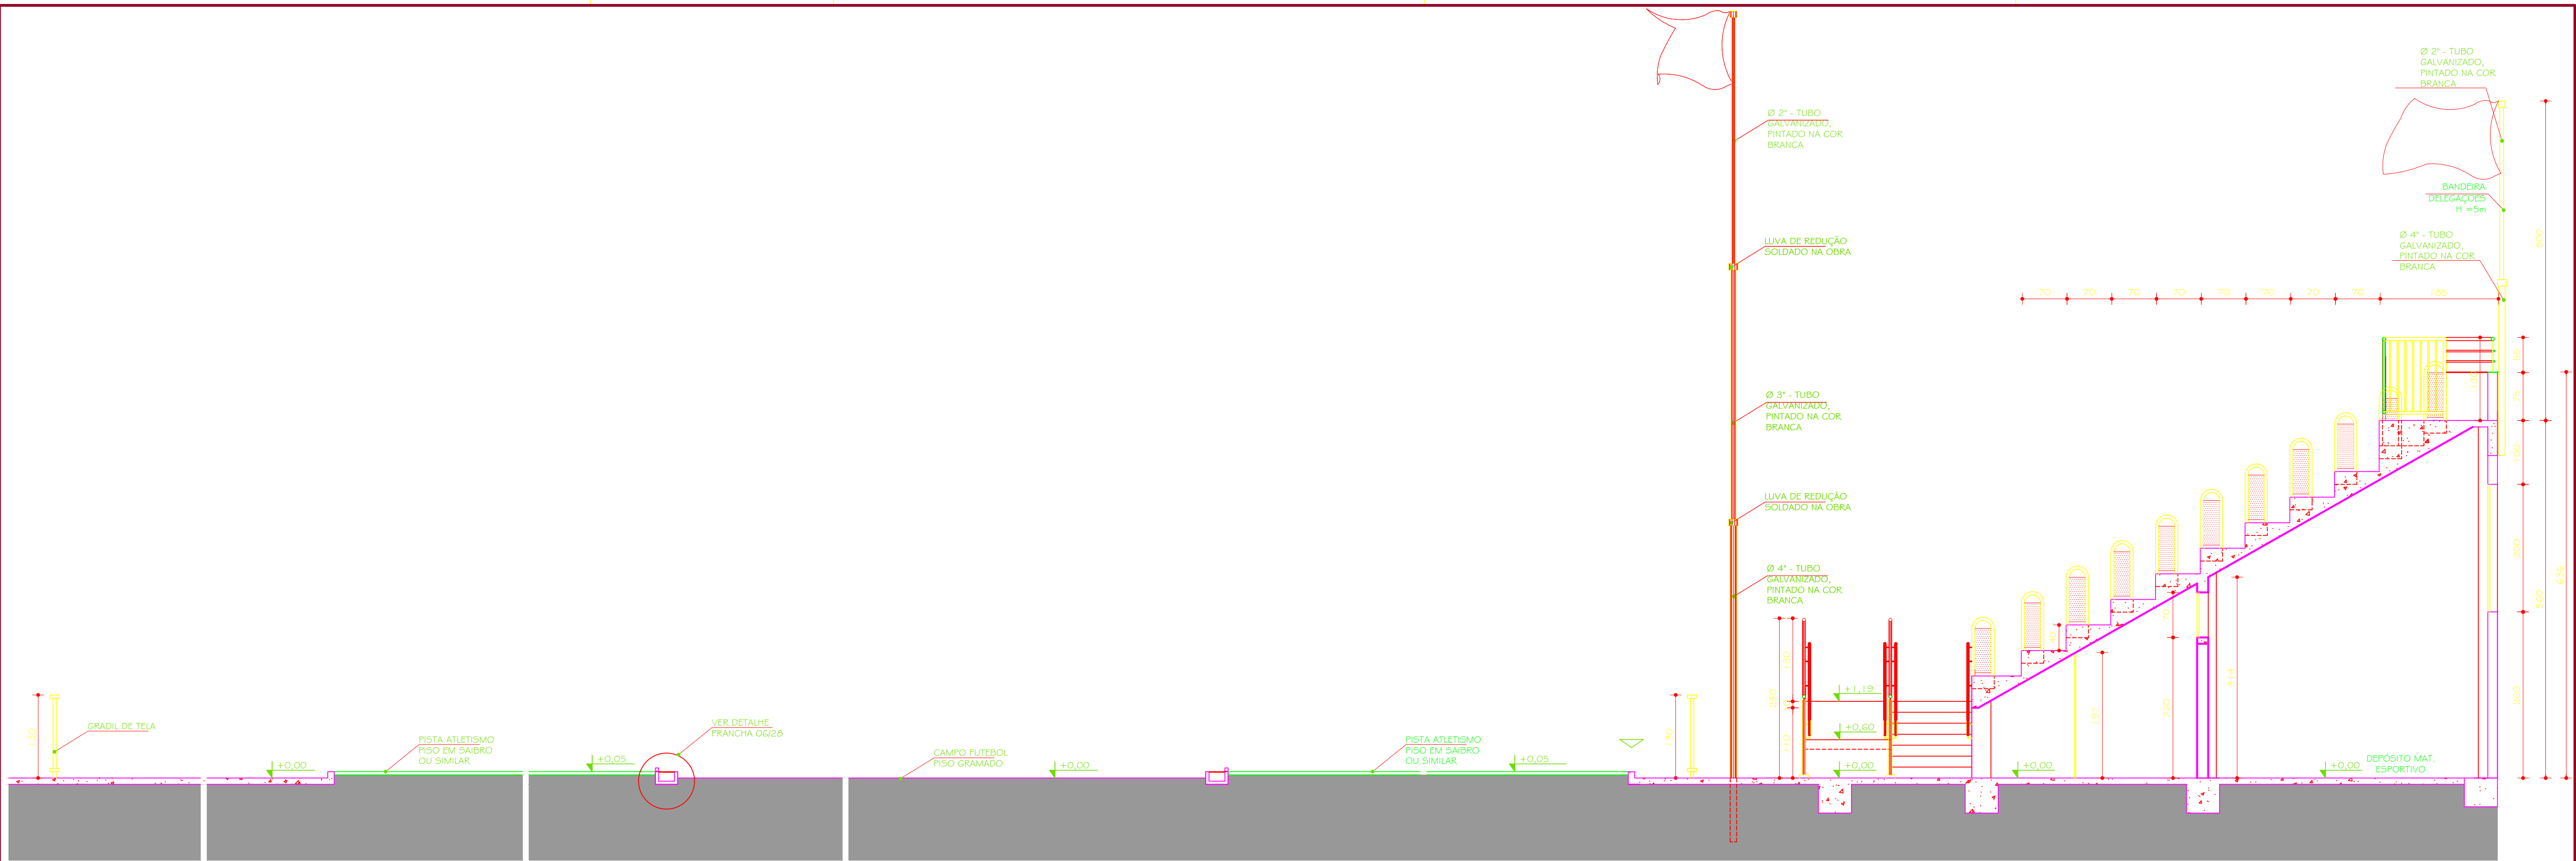


CORTE AA
ESC. 1:50

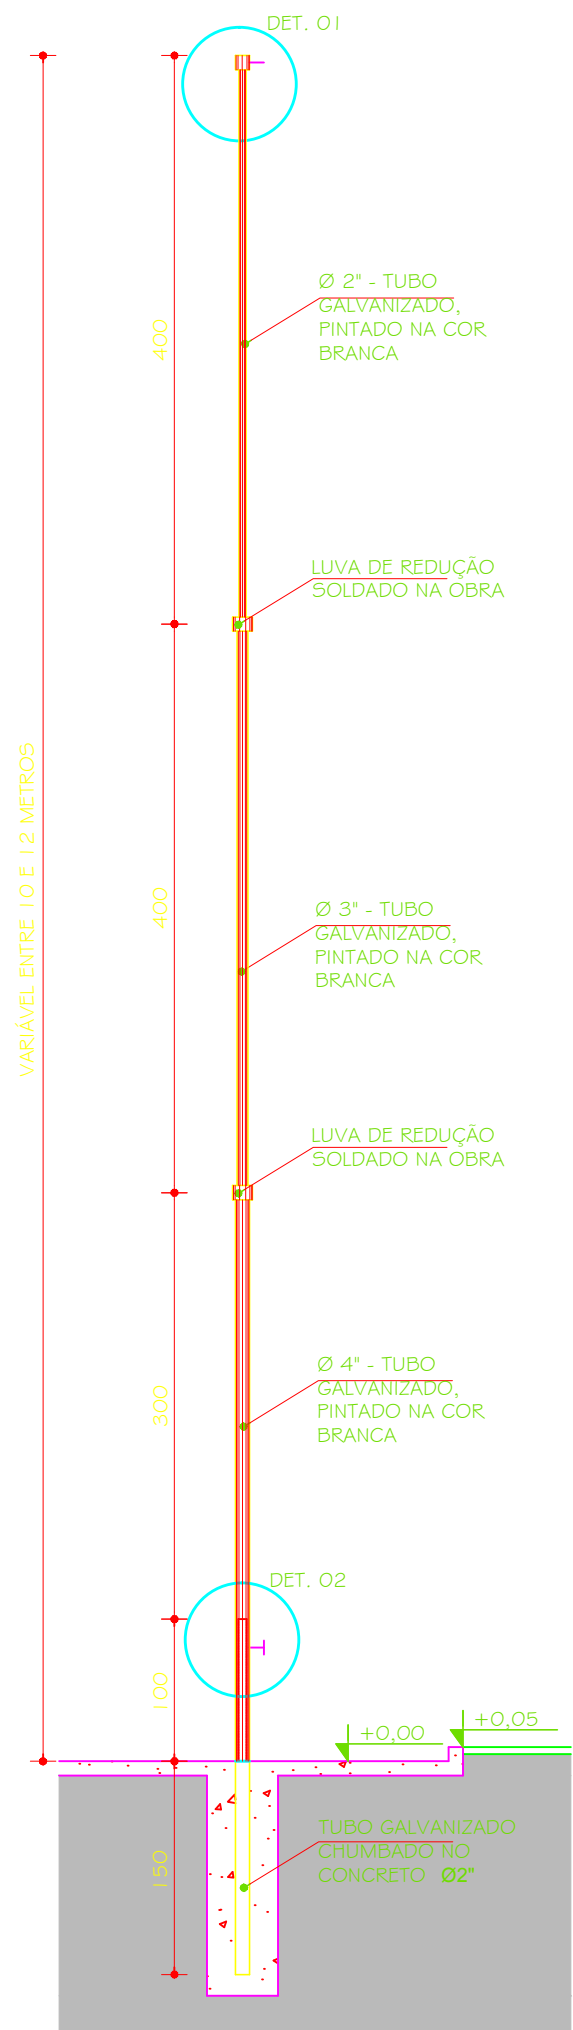


DETALHAMENTO MASTRO
ESC. 1:50

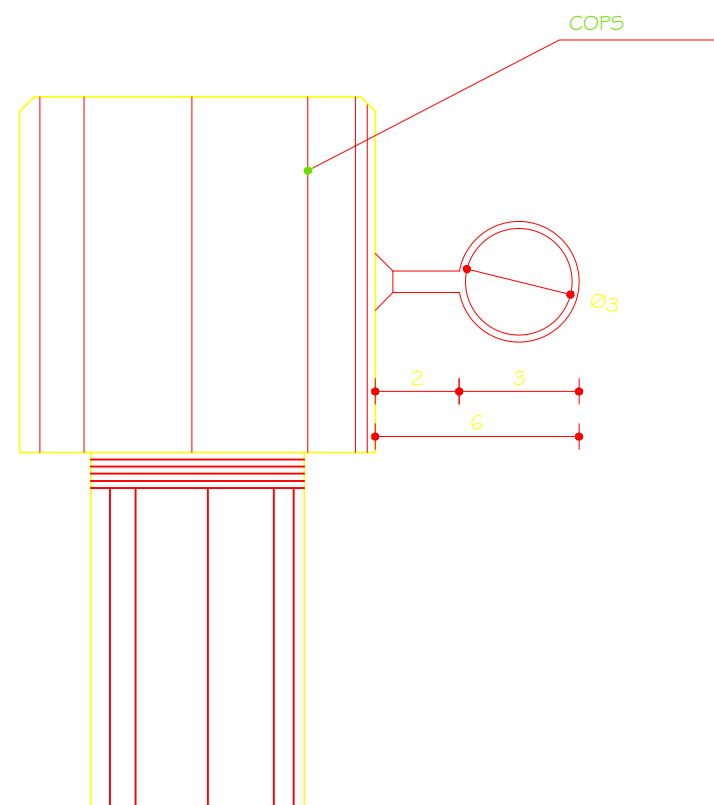

DETALHE 01
ESC. 1:2

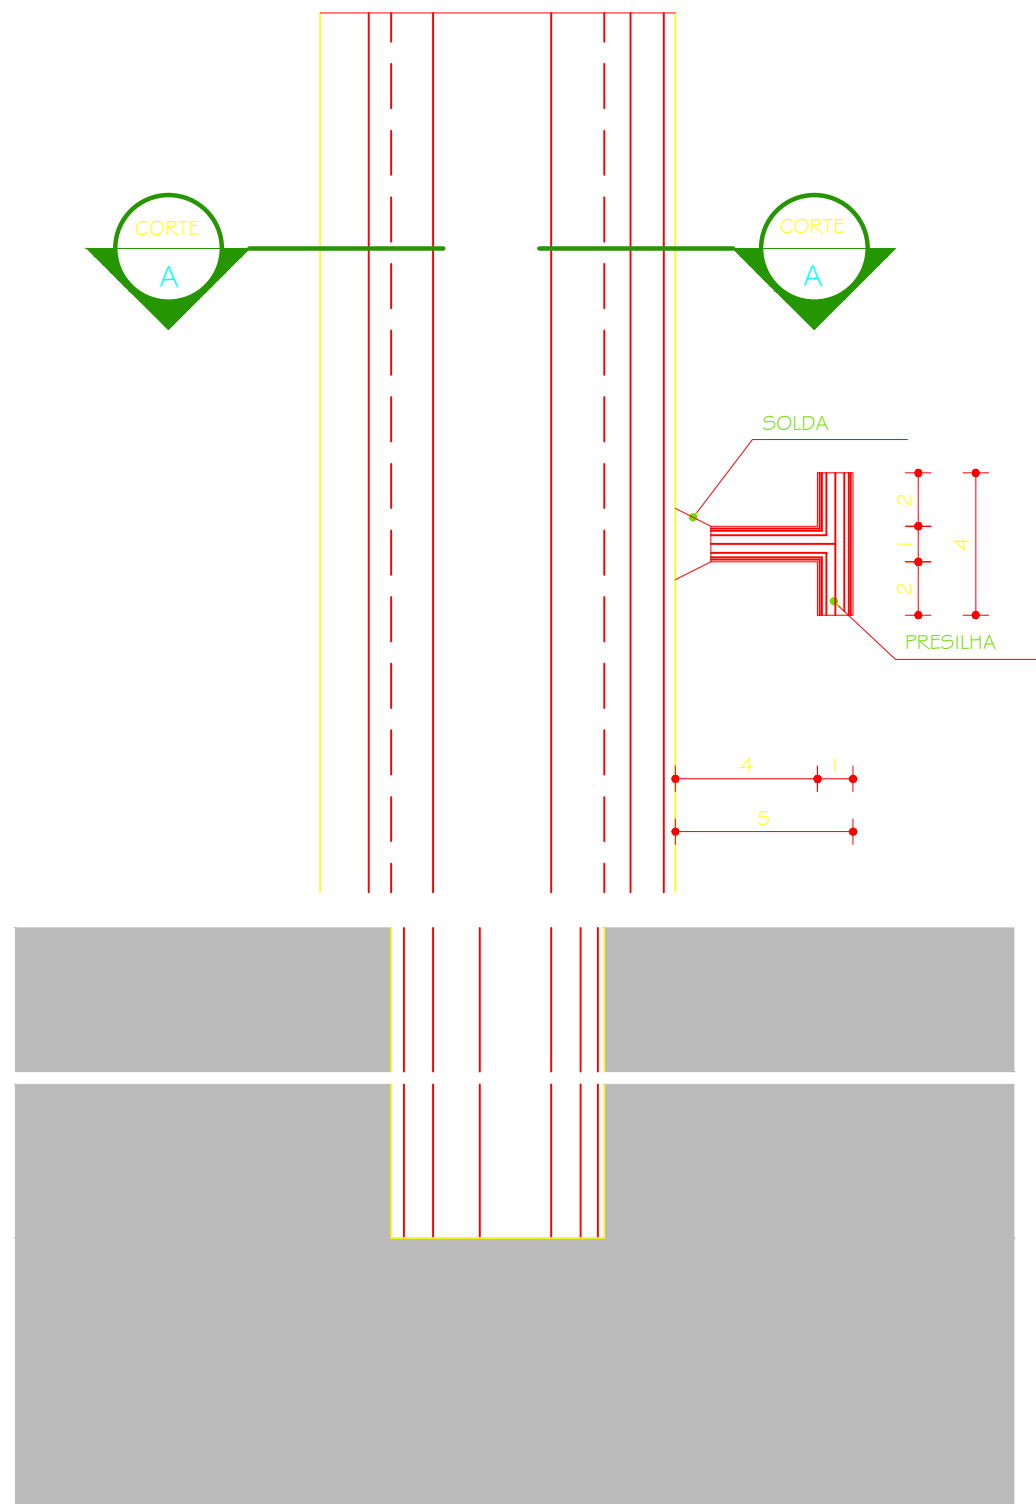

DETALHE 02
ESC. 1:2

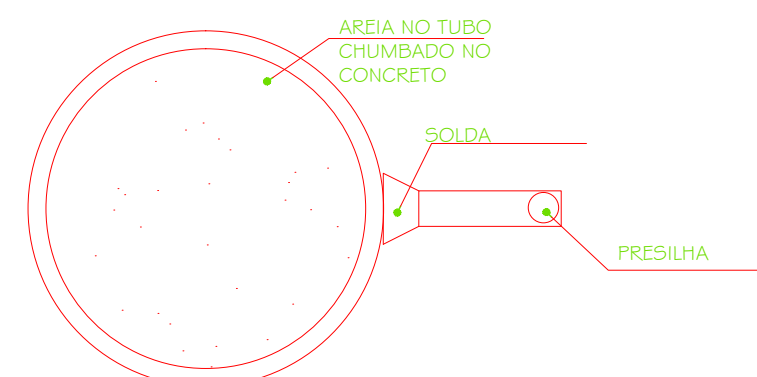

DETALHE 02
CORTE AA
ESC. 1:2

2	08.07.2013		REVISÕES GERAIS
2	24.06.2013		MODIFICAÇÃO DIMENSÃO PISTA / CAMPO E ACRÉSCIMO DE MODALIDADES
1	06.04.2009		DETALHAMENTO
0	11.02.2009		DETALHAMENTO
W*	DATA	RESPONSÁVEL	DESCRIÇÃO DA REVISÃO:
FASE: PROJETO ARQUITETÔNICO EXECUTIVO			
OBSERVAÇÕES: CONFERIR MEDIDAS NA OBRA			
CAMPO DE FUTEBOL E PISTA DE ATLETISMO CAMPUS JK / DIAMANTINA RODOVIA MG 367, KM 583, Nº 5000 - ALTO DA JACUBA - DIAMANTINA/MG			
PROPRIETÁRIO: UNIVERSIDADE FEDERAL DOS VALES DO JEQUITINHONHA E MUCURI		CNPJ: 16.888.315/0001-57	UFVJM
TÍTULO: CORTE AA / DETALHAMENTO MASTRO			
RESPONSÁVEL TÉCNICO: TREC - TOMAZ RIGOTTO ENGENHARIA E CONSTRUÇÕES LTDA CREA 27.670 - MG			
VERSÃO: VERSÃO 1	DATA: 24.06.2013	AUTOCAD:	FOLHA: 05/28
ARQUIVO: UFVJM_ATLETISMO_ARQEX_VO1F05_R03			