
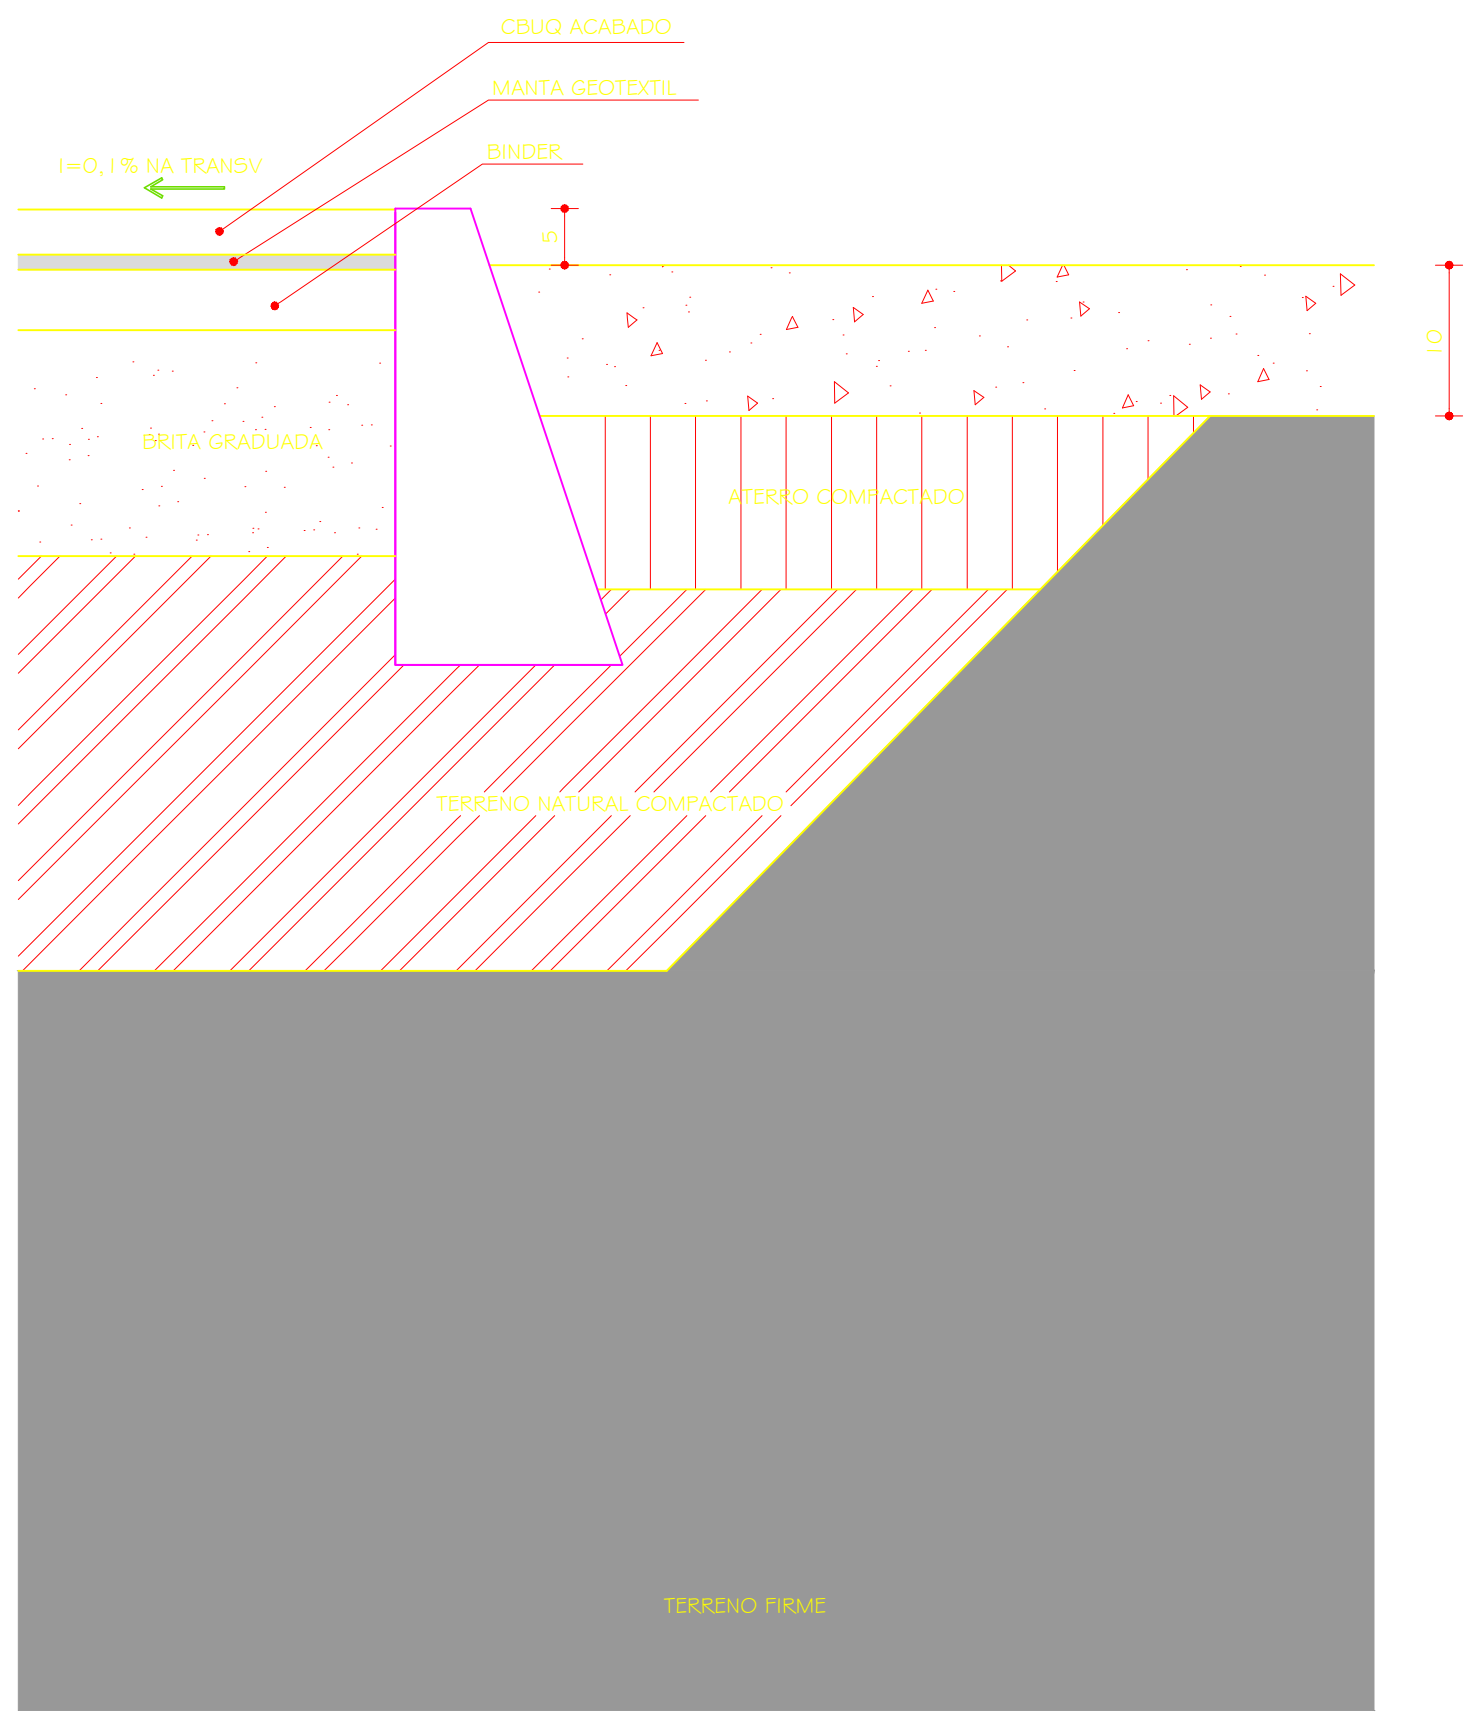
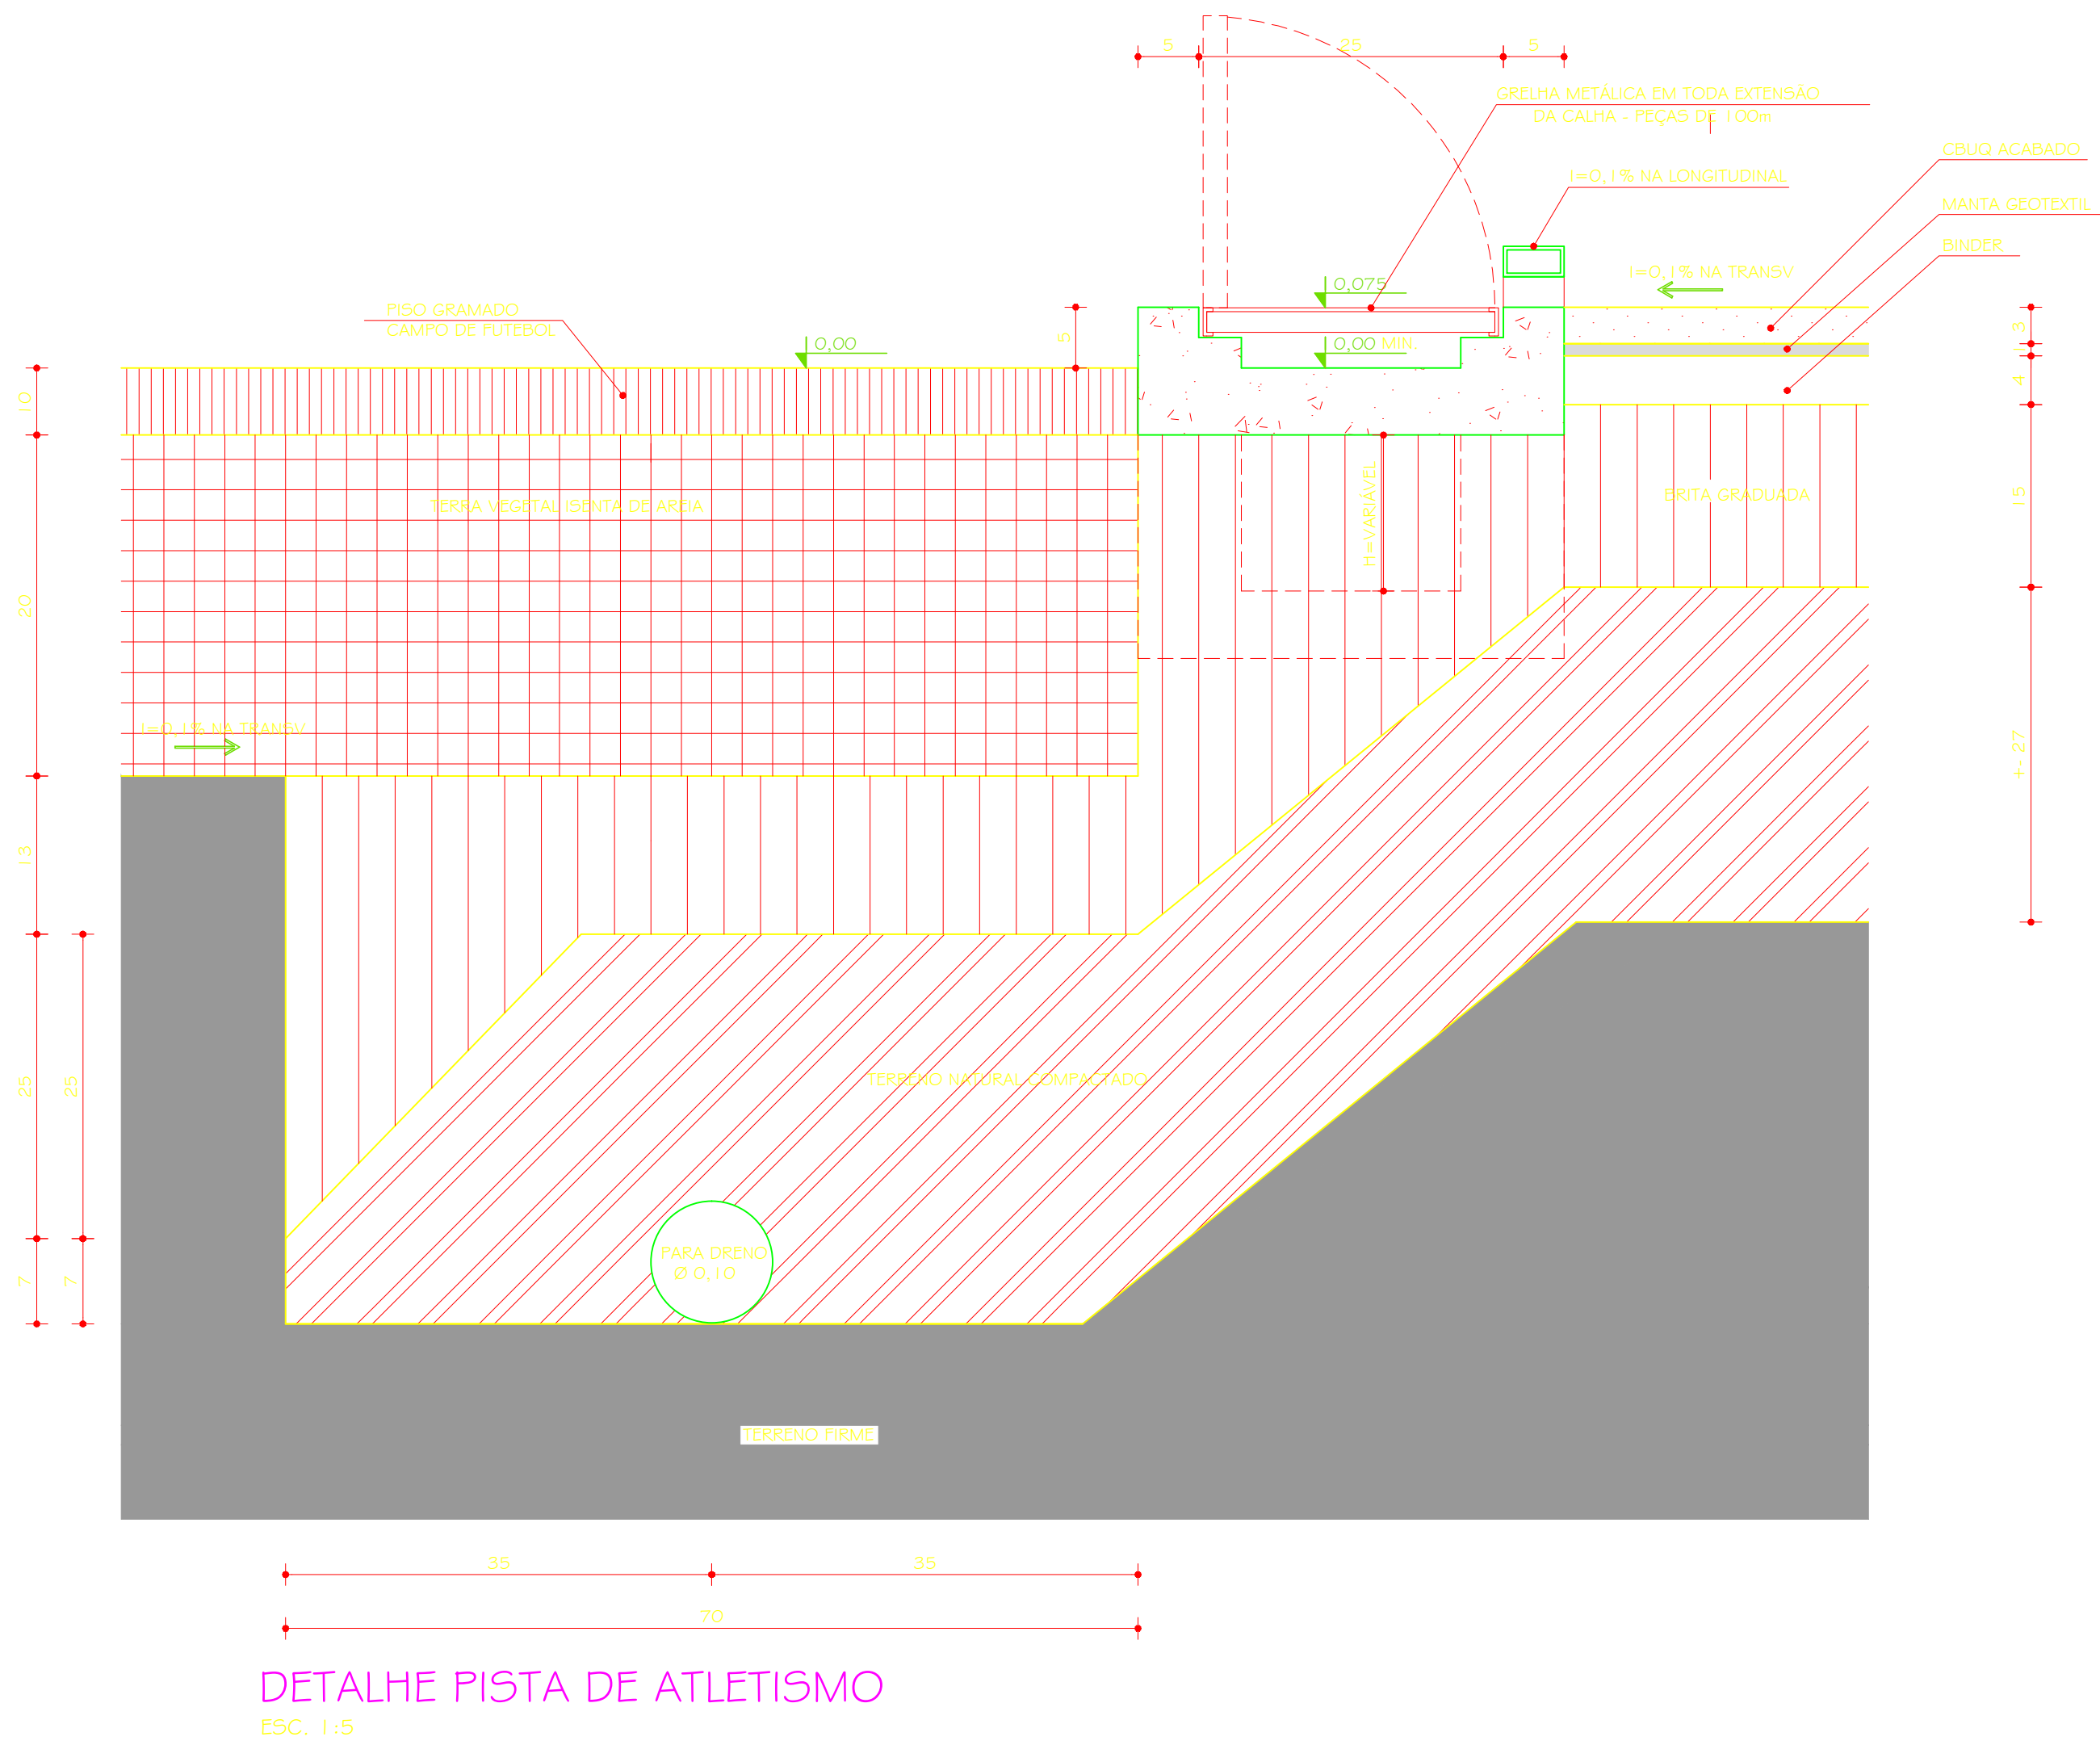
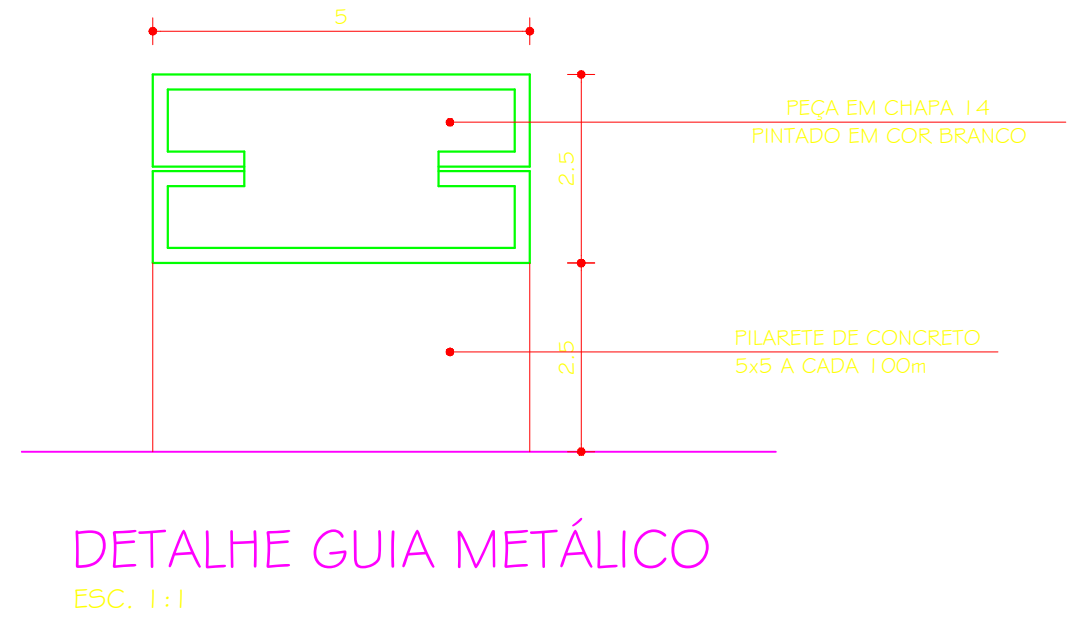
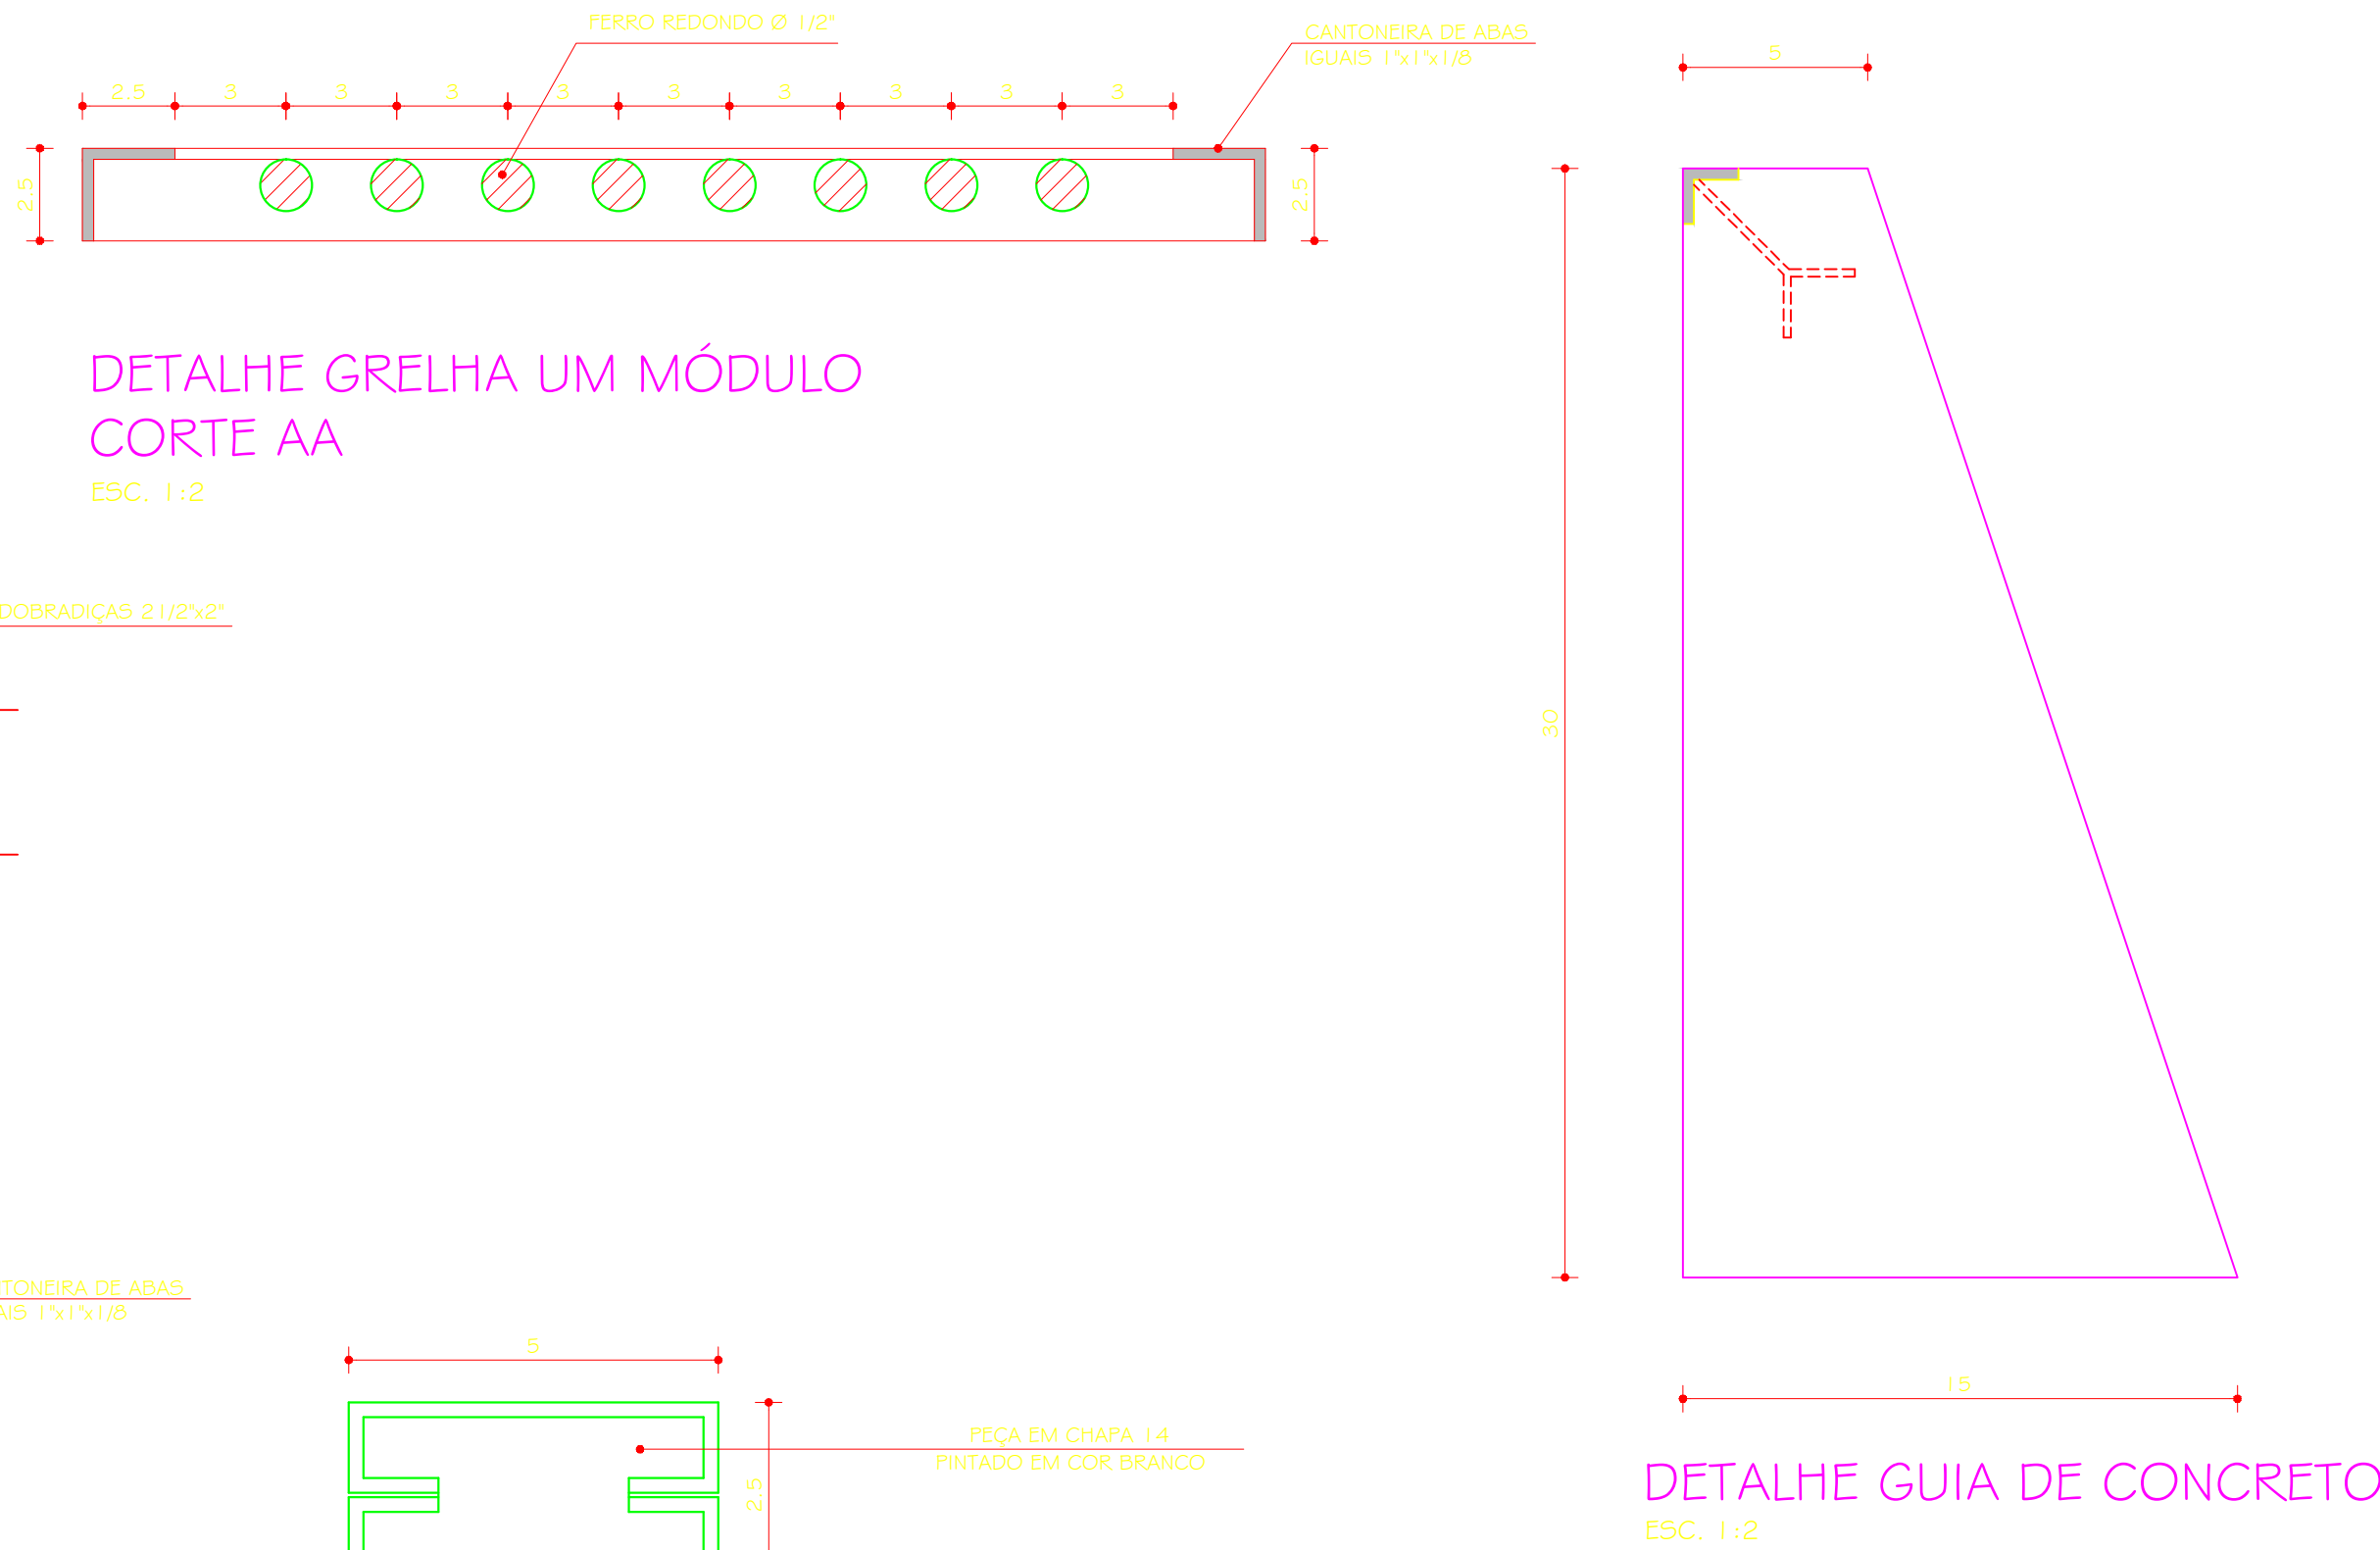
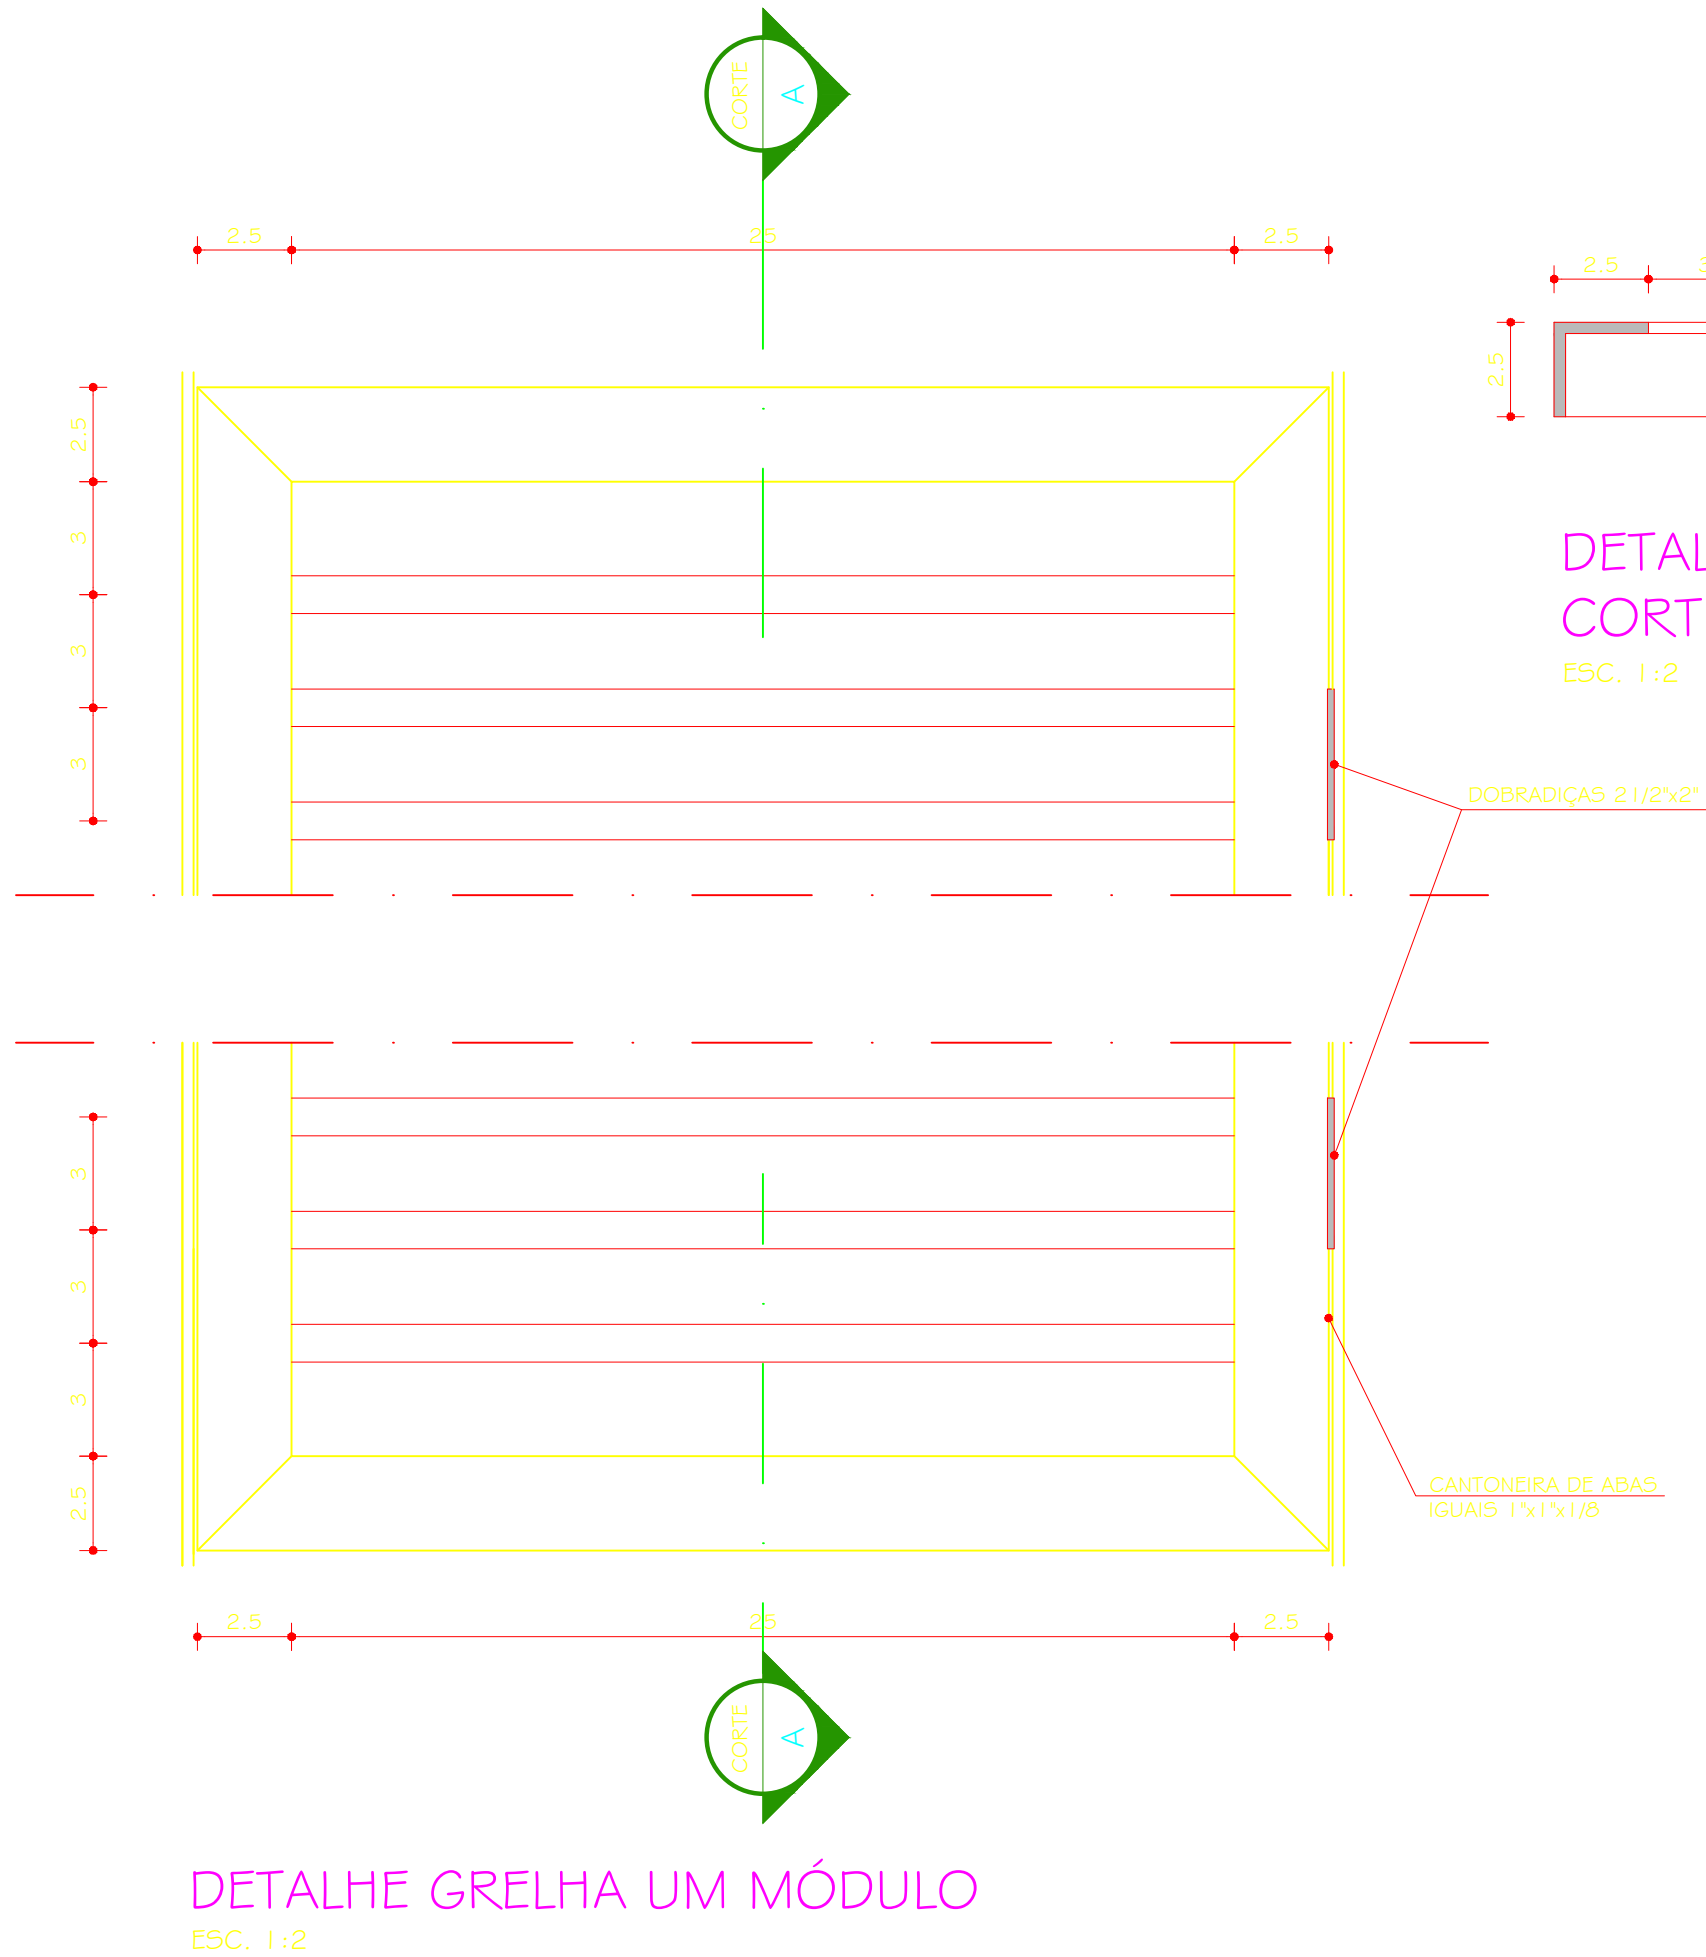


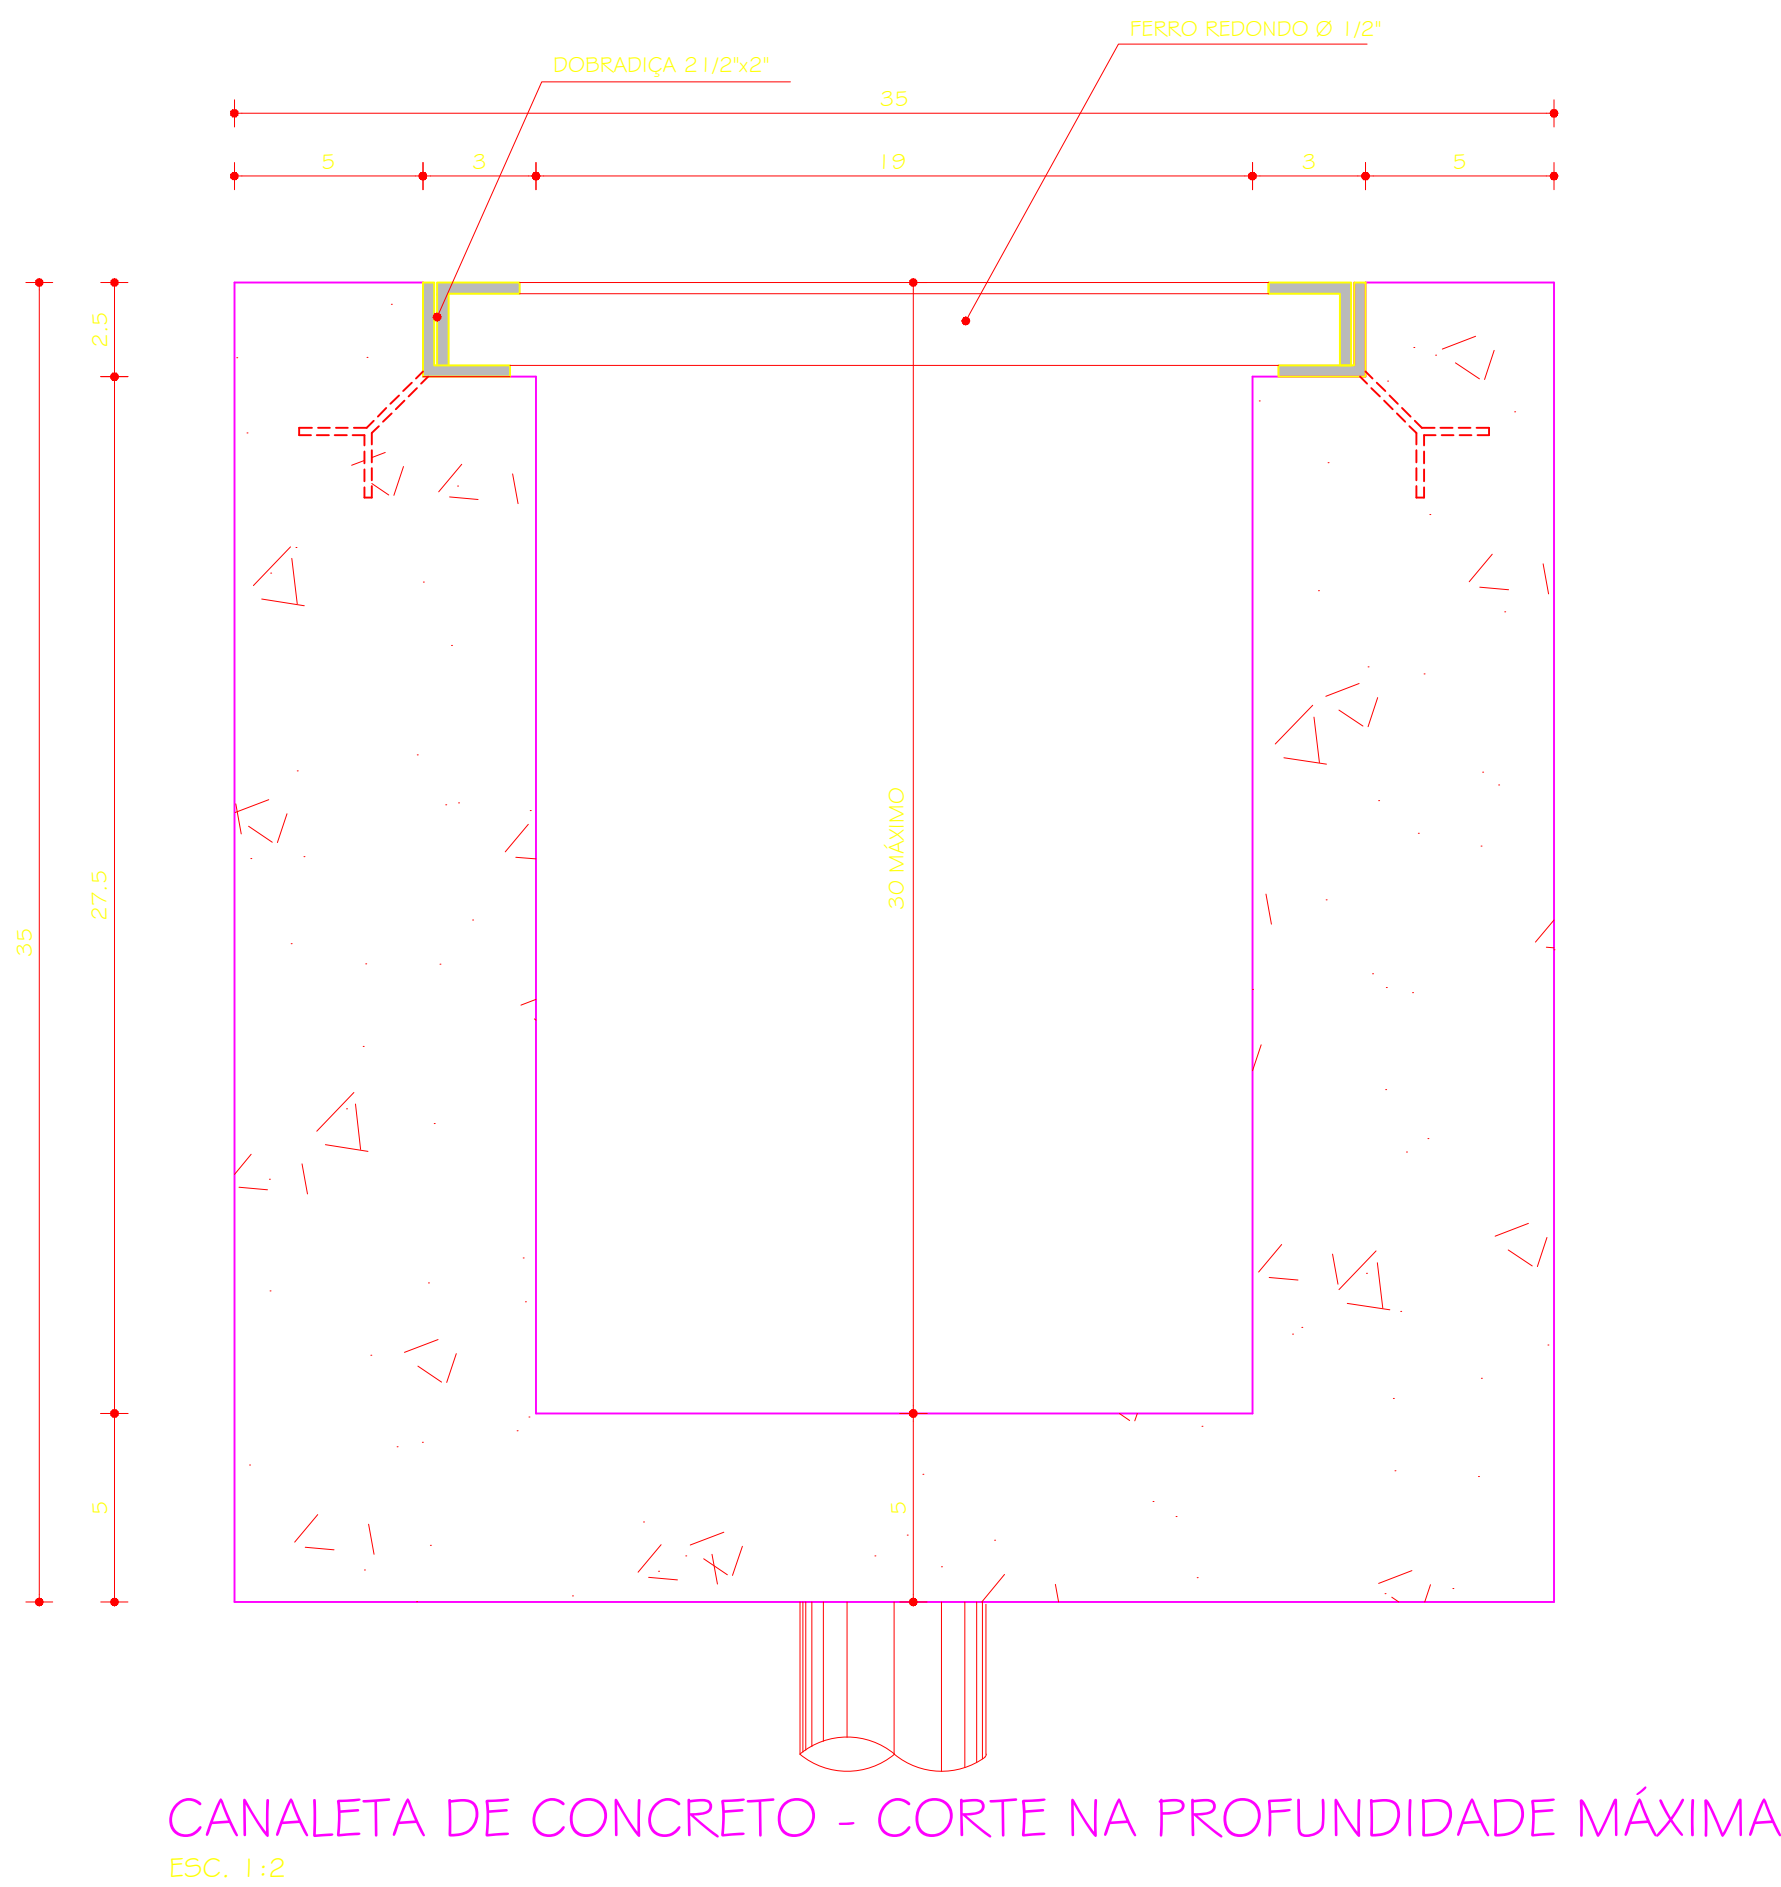

3	08.07.2013		REVISÕES GERAIS
2	24.06.2013		MODIFICAÇÃO DIMENSÃO PISTA / CAMPO E ACRÉSCIMO DE MODALIDADES
1	06.04.2009		DETALHAMENTO
0	11.02.2009		DETALHAMENTO
Nº	DATA	RESPONSÁVEL	DESCRIÇÃO DA REVISÃO
FASE:			
PROJETO ARQUITETÔNICO EXECUTIVO			
OBSERVAÇÕES			
CONFERIR MEDIDAS NA OBRA			
CAMPO DE FUTEBOL E PISTA DE ATLETISMO			
CAMPUS JK / DIAMANTINA			
RODOVIA MG 367, KM 583, Nº 5000 - ALTO DA JACUBA - DIAMANTINA/MG			
PROPRIETÁRIO: UNIVERSIDADE FEDERAL DOS VALES DO JEQUITINHONHA E MUCURI		CNPJ 16.888.315/0001-57	
TÍTULO			
DETALHE PISTA DE ATLETISMO / GRELHA / CANALETA			
RESPONSÁVEL TÉCNICO:			
TREC - TOMAZ RIGOTTO ENGENHARIA E CONSTRUÇÕES LTDA			
CREA 27.670 - MG			
VERSÃO:	DATA:	AUTOCAD:	FOLHA:
VER5AO 1	24.06.2013		06/28
ARQUIVO: UFVJM_ATLETISMO_ARQEX_VO1 FOG_R03(1)			