




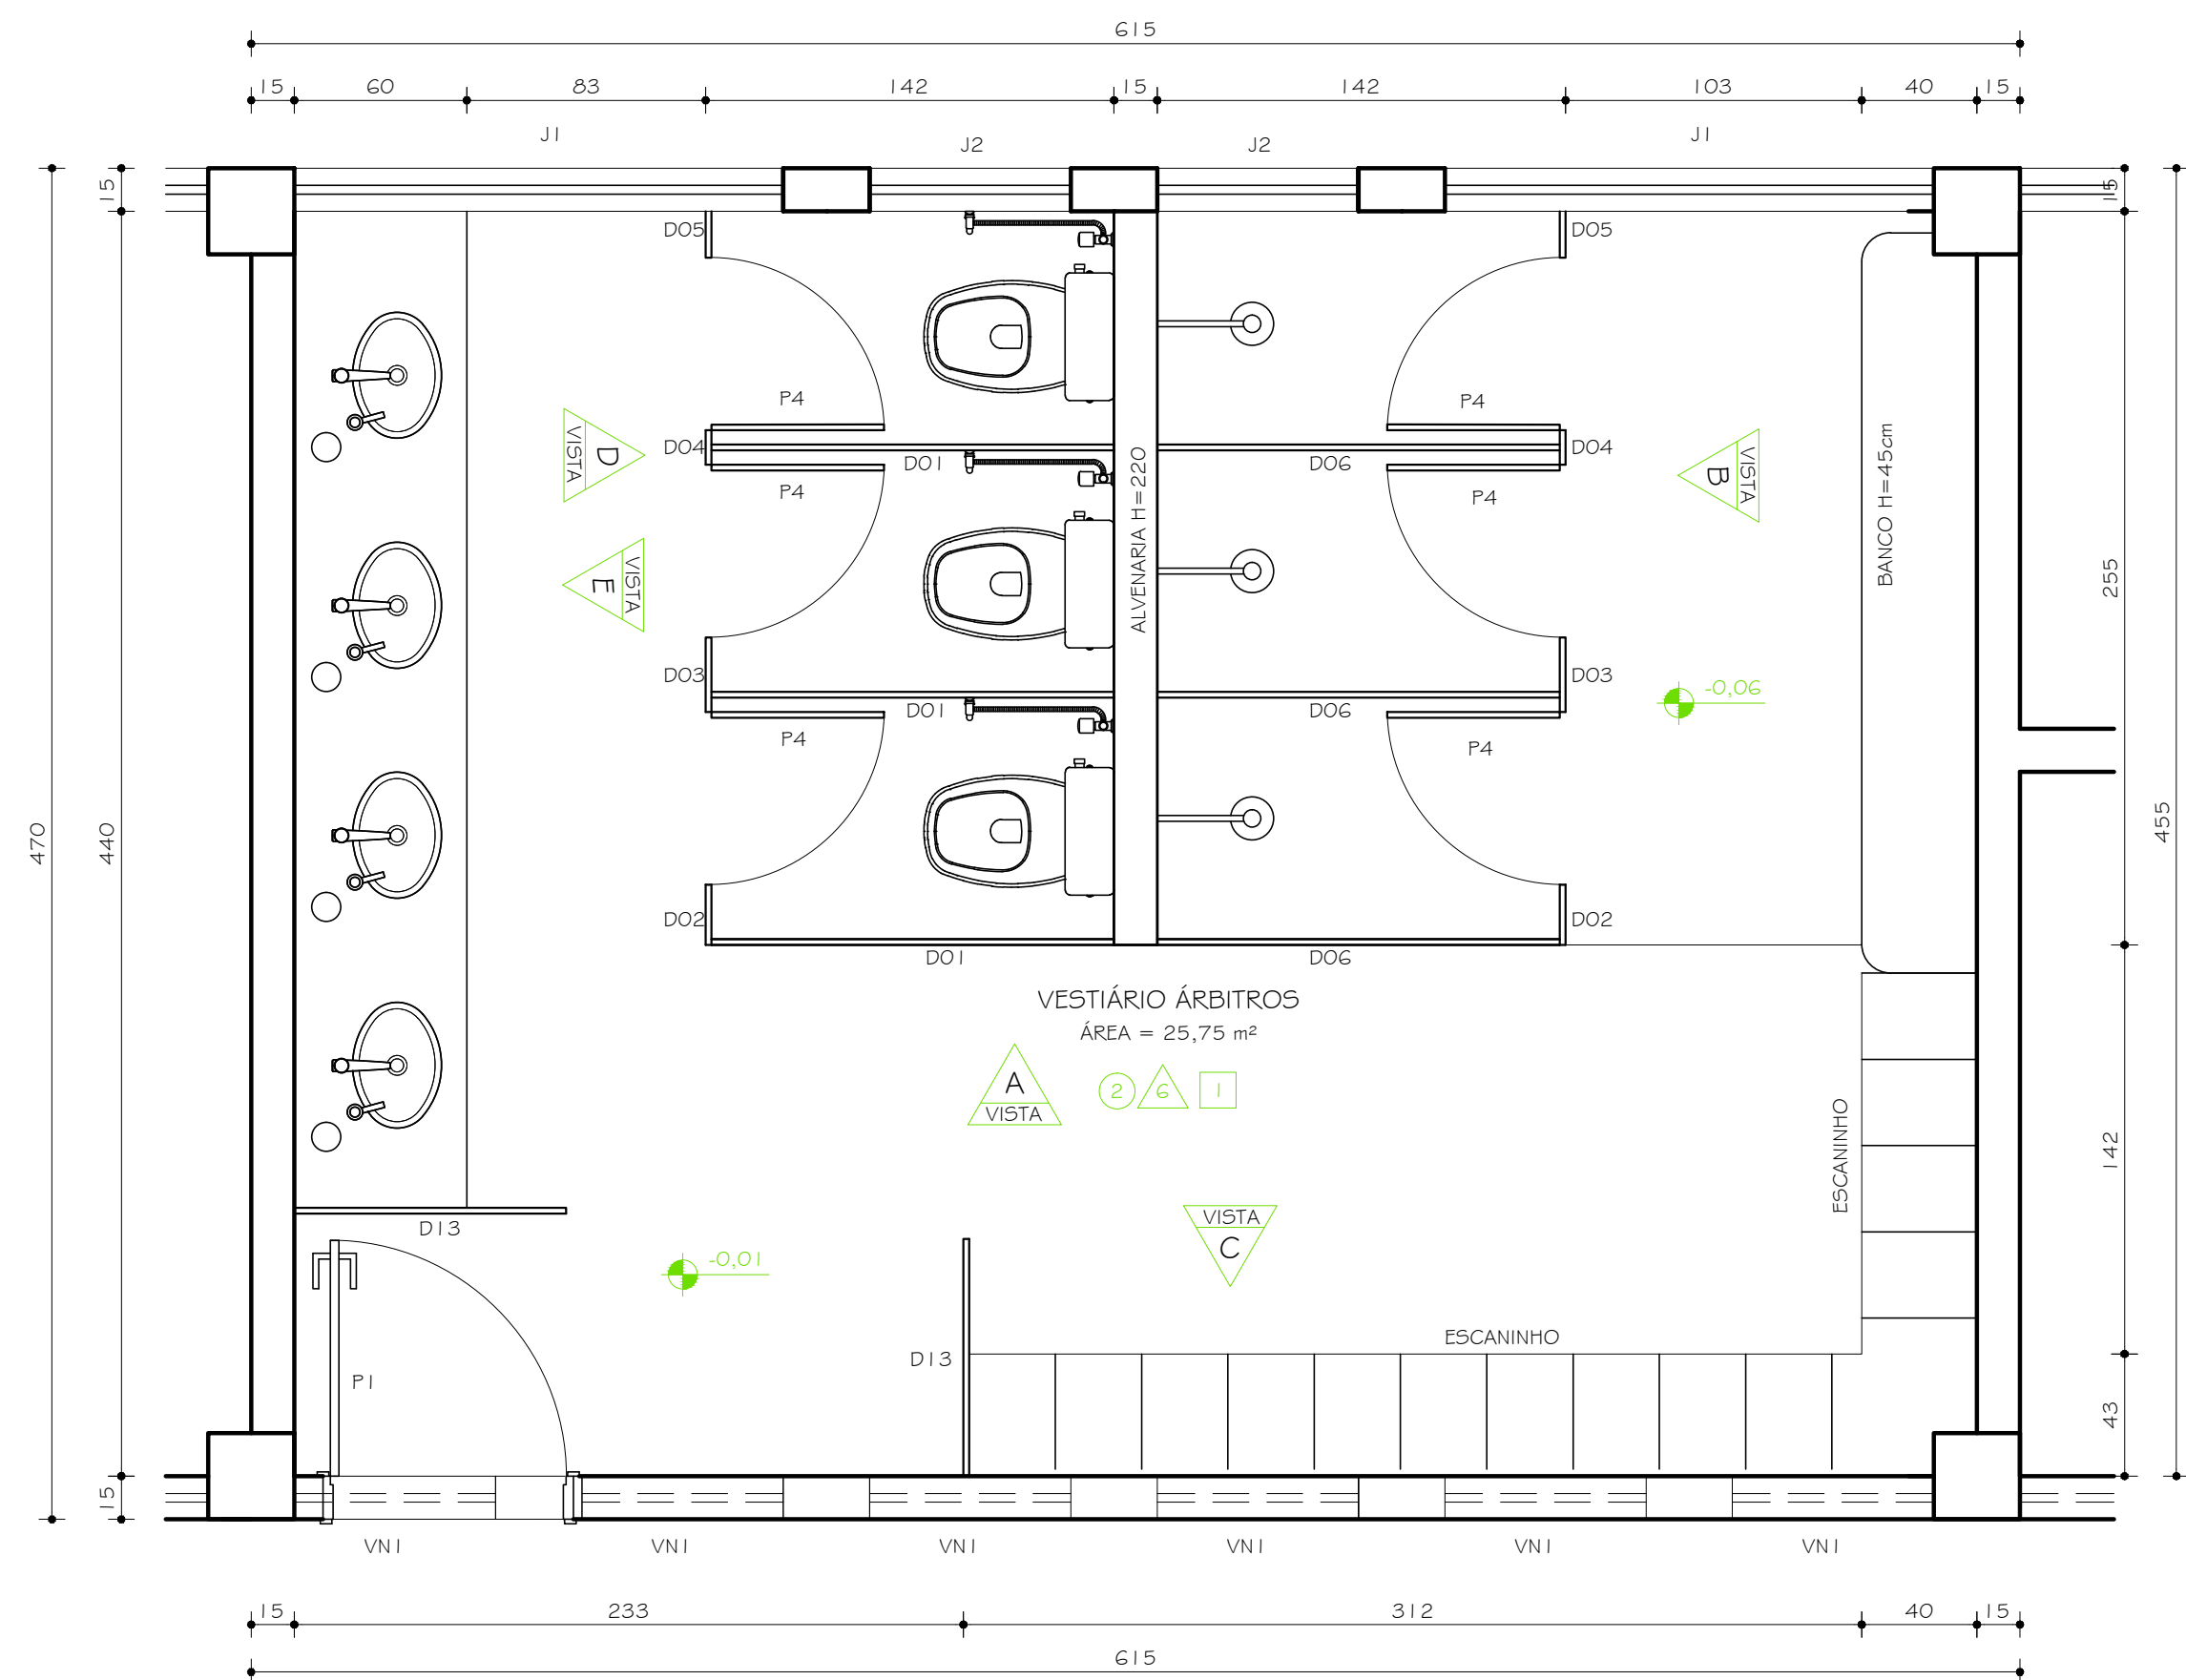


VESTIÁRIO ÁRBITROS
PLANTA
ESC. 1:25

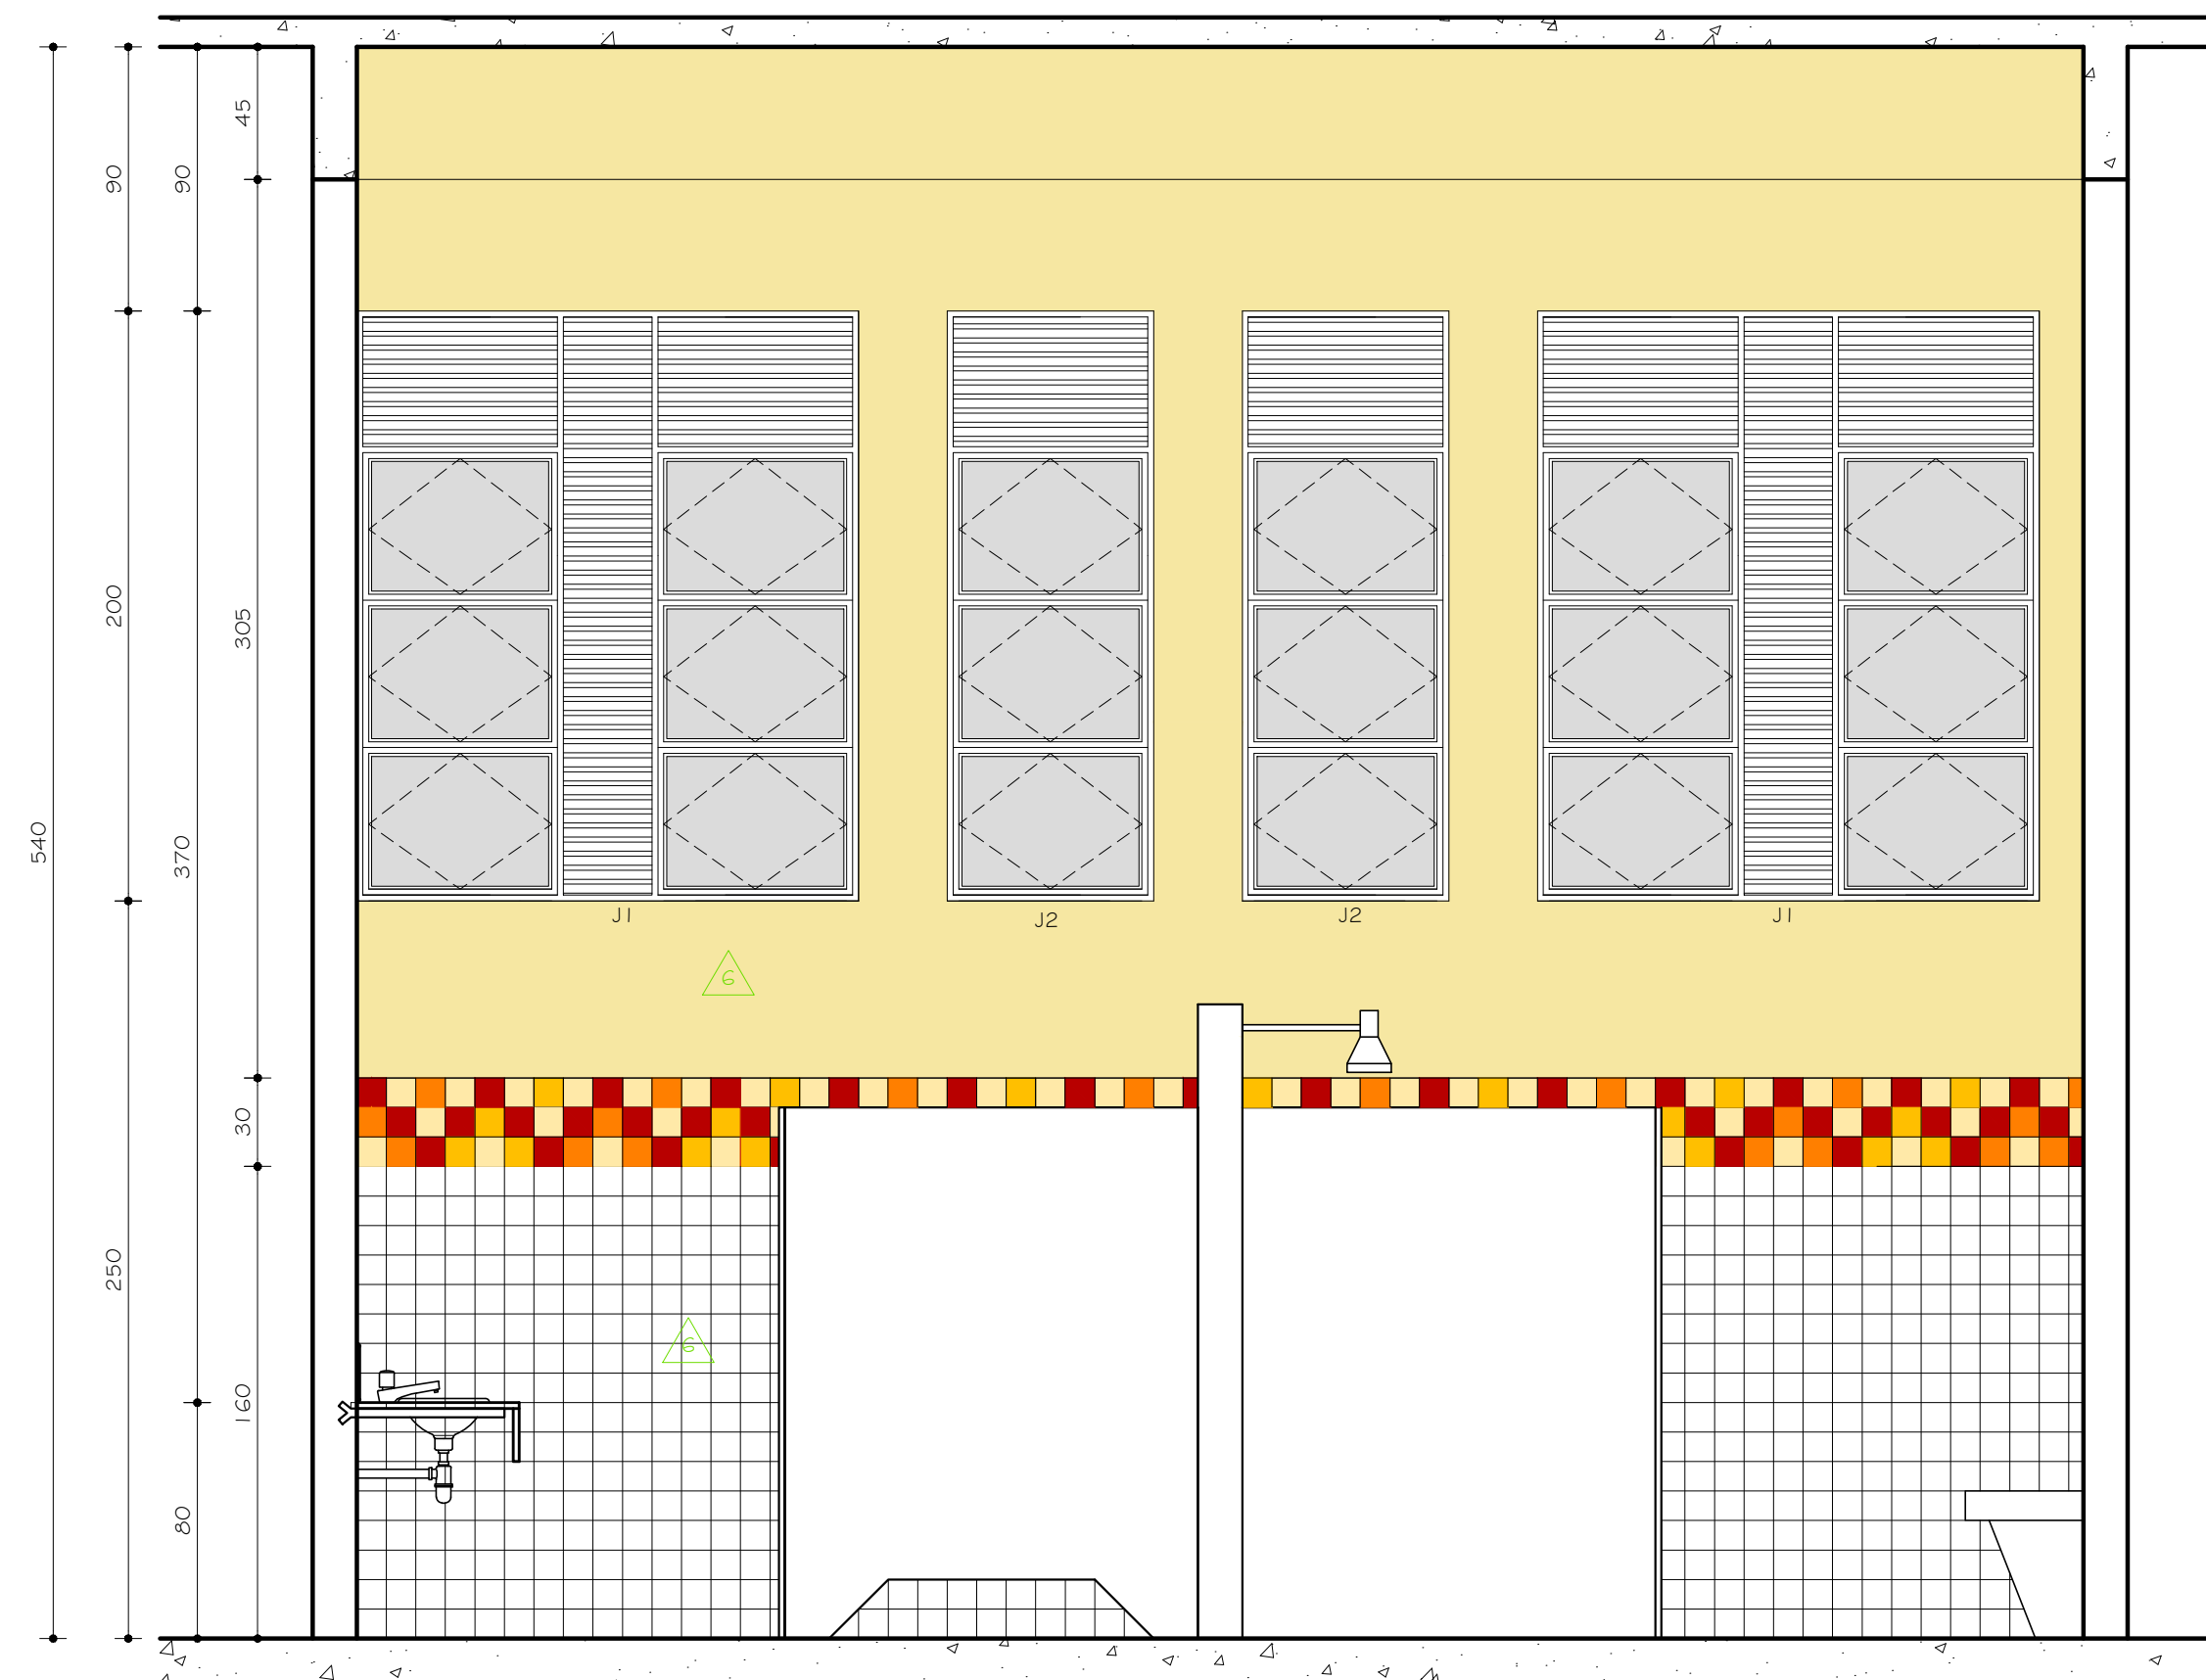


VESTIÁRIO ÁRBITROS
VISTA A
ESC. 1:25

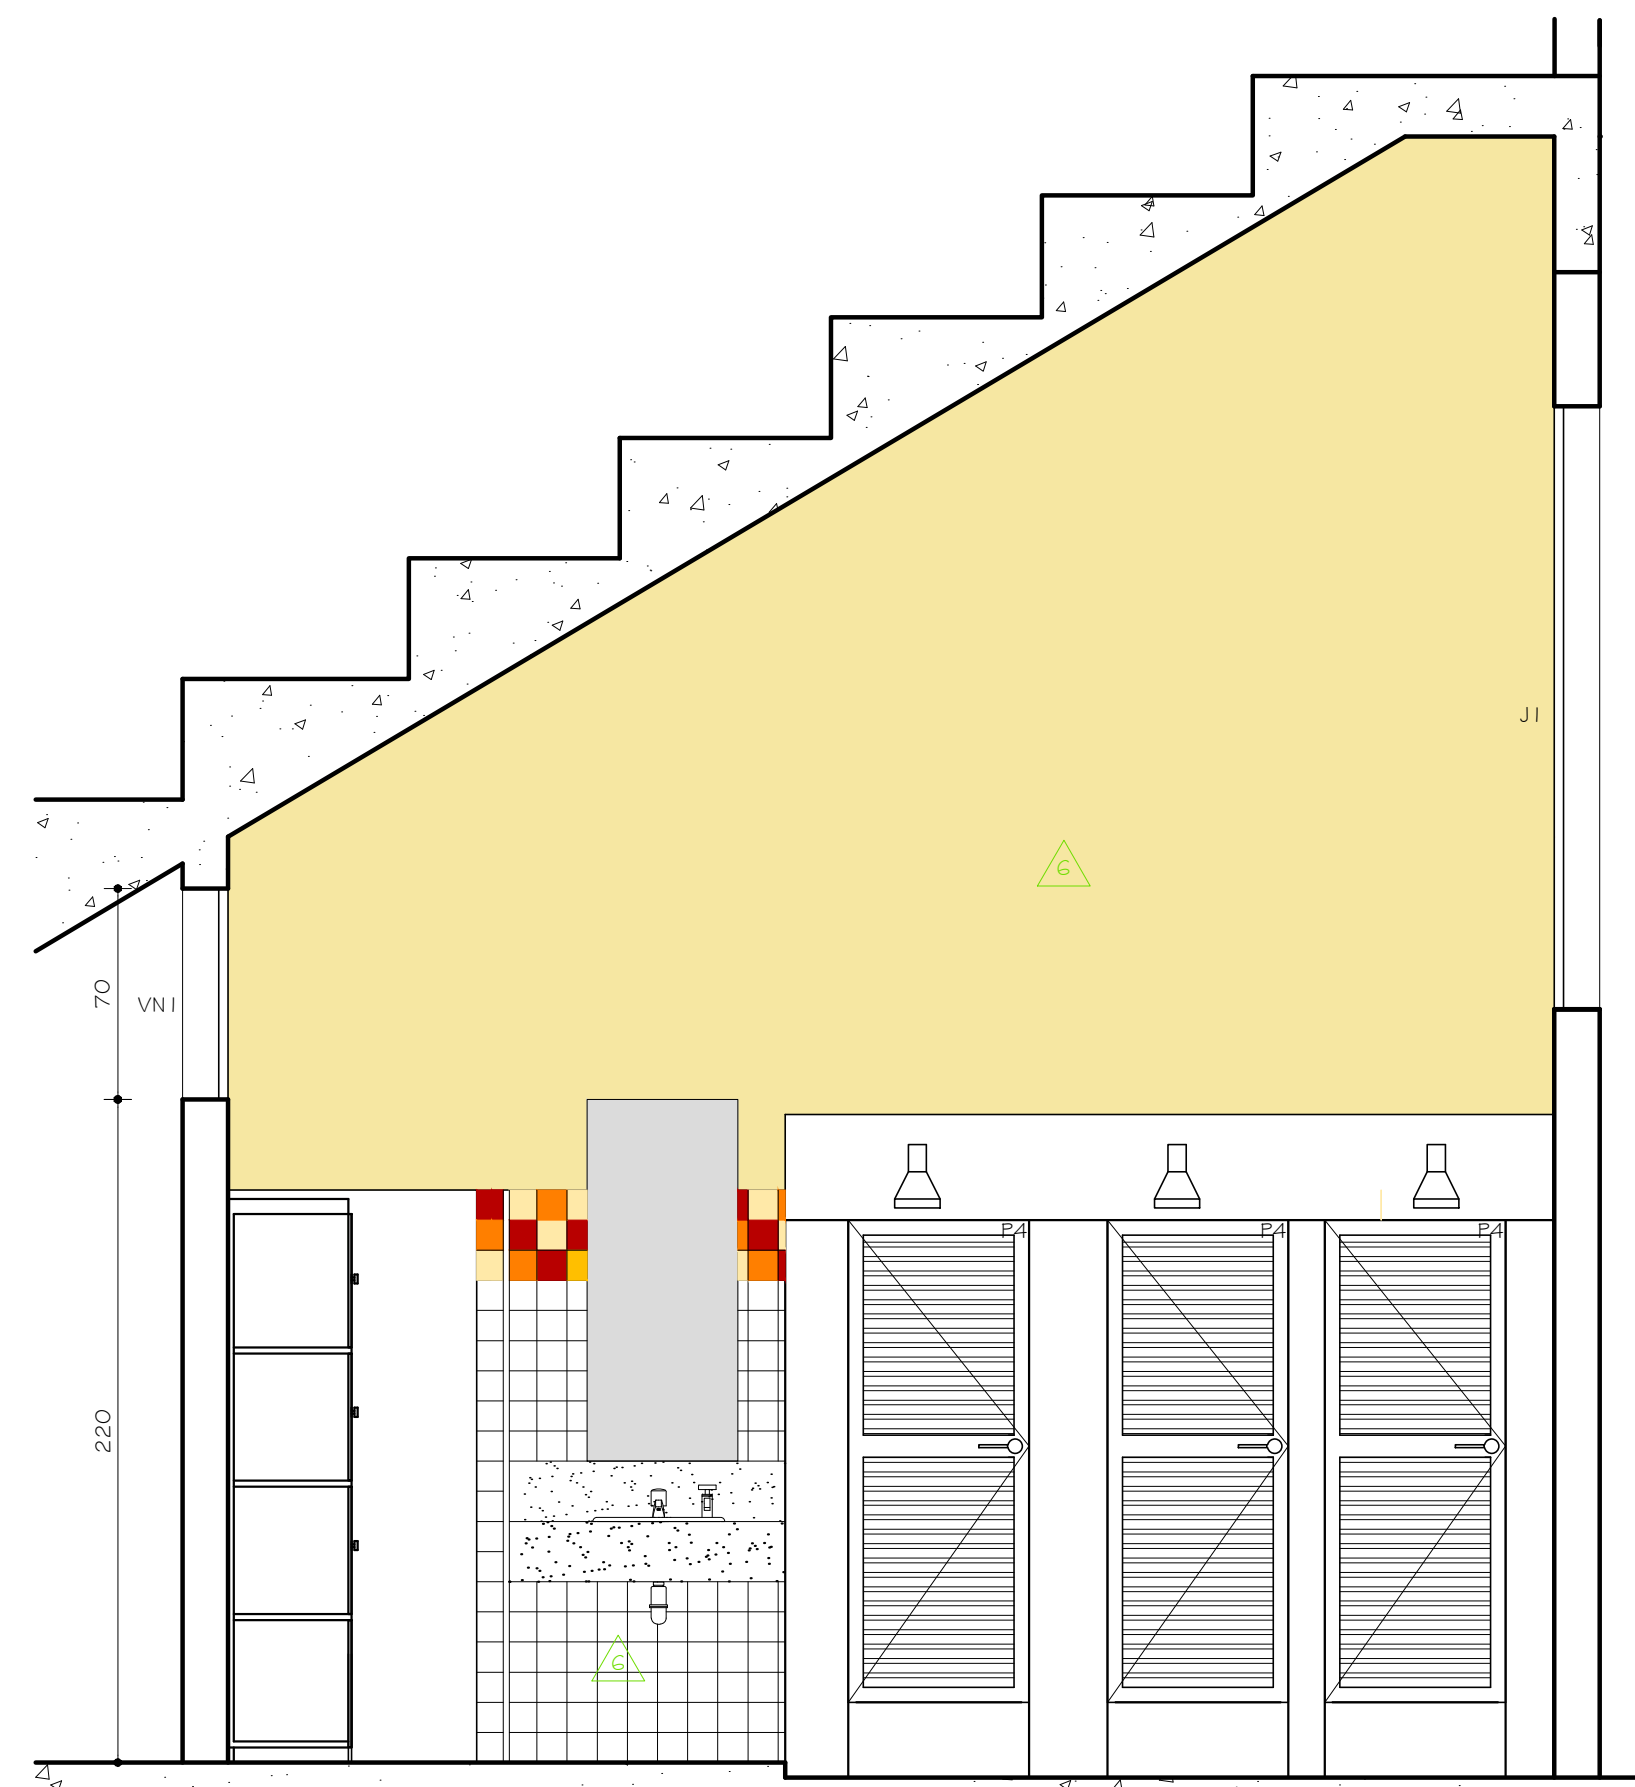


VESTIÁRIO ÁRBITROS
VISTA B
ESC. 1:25

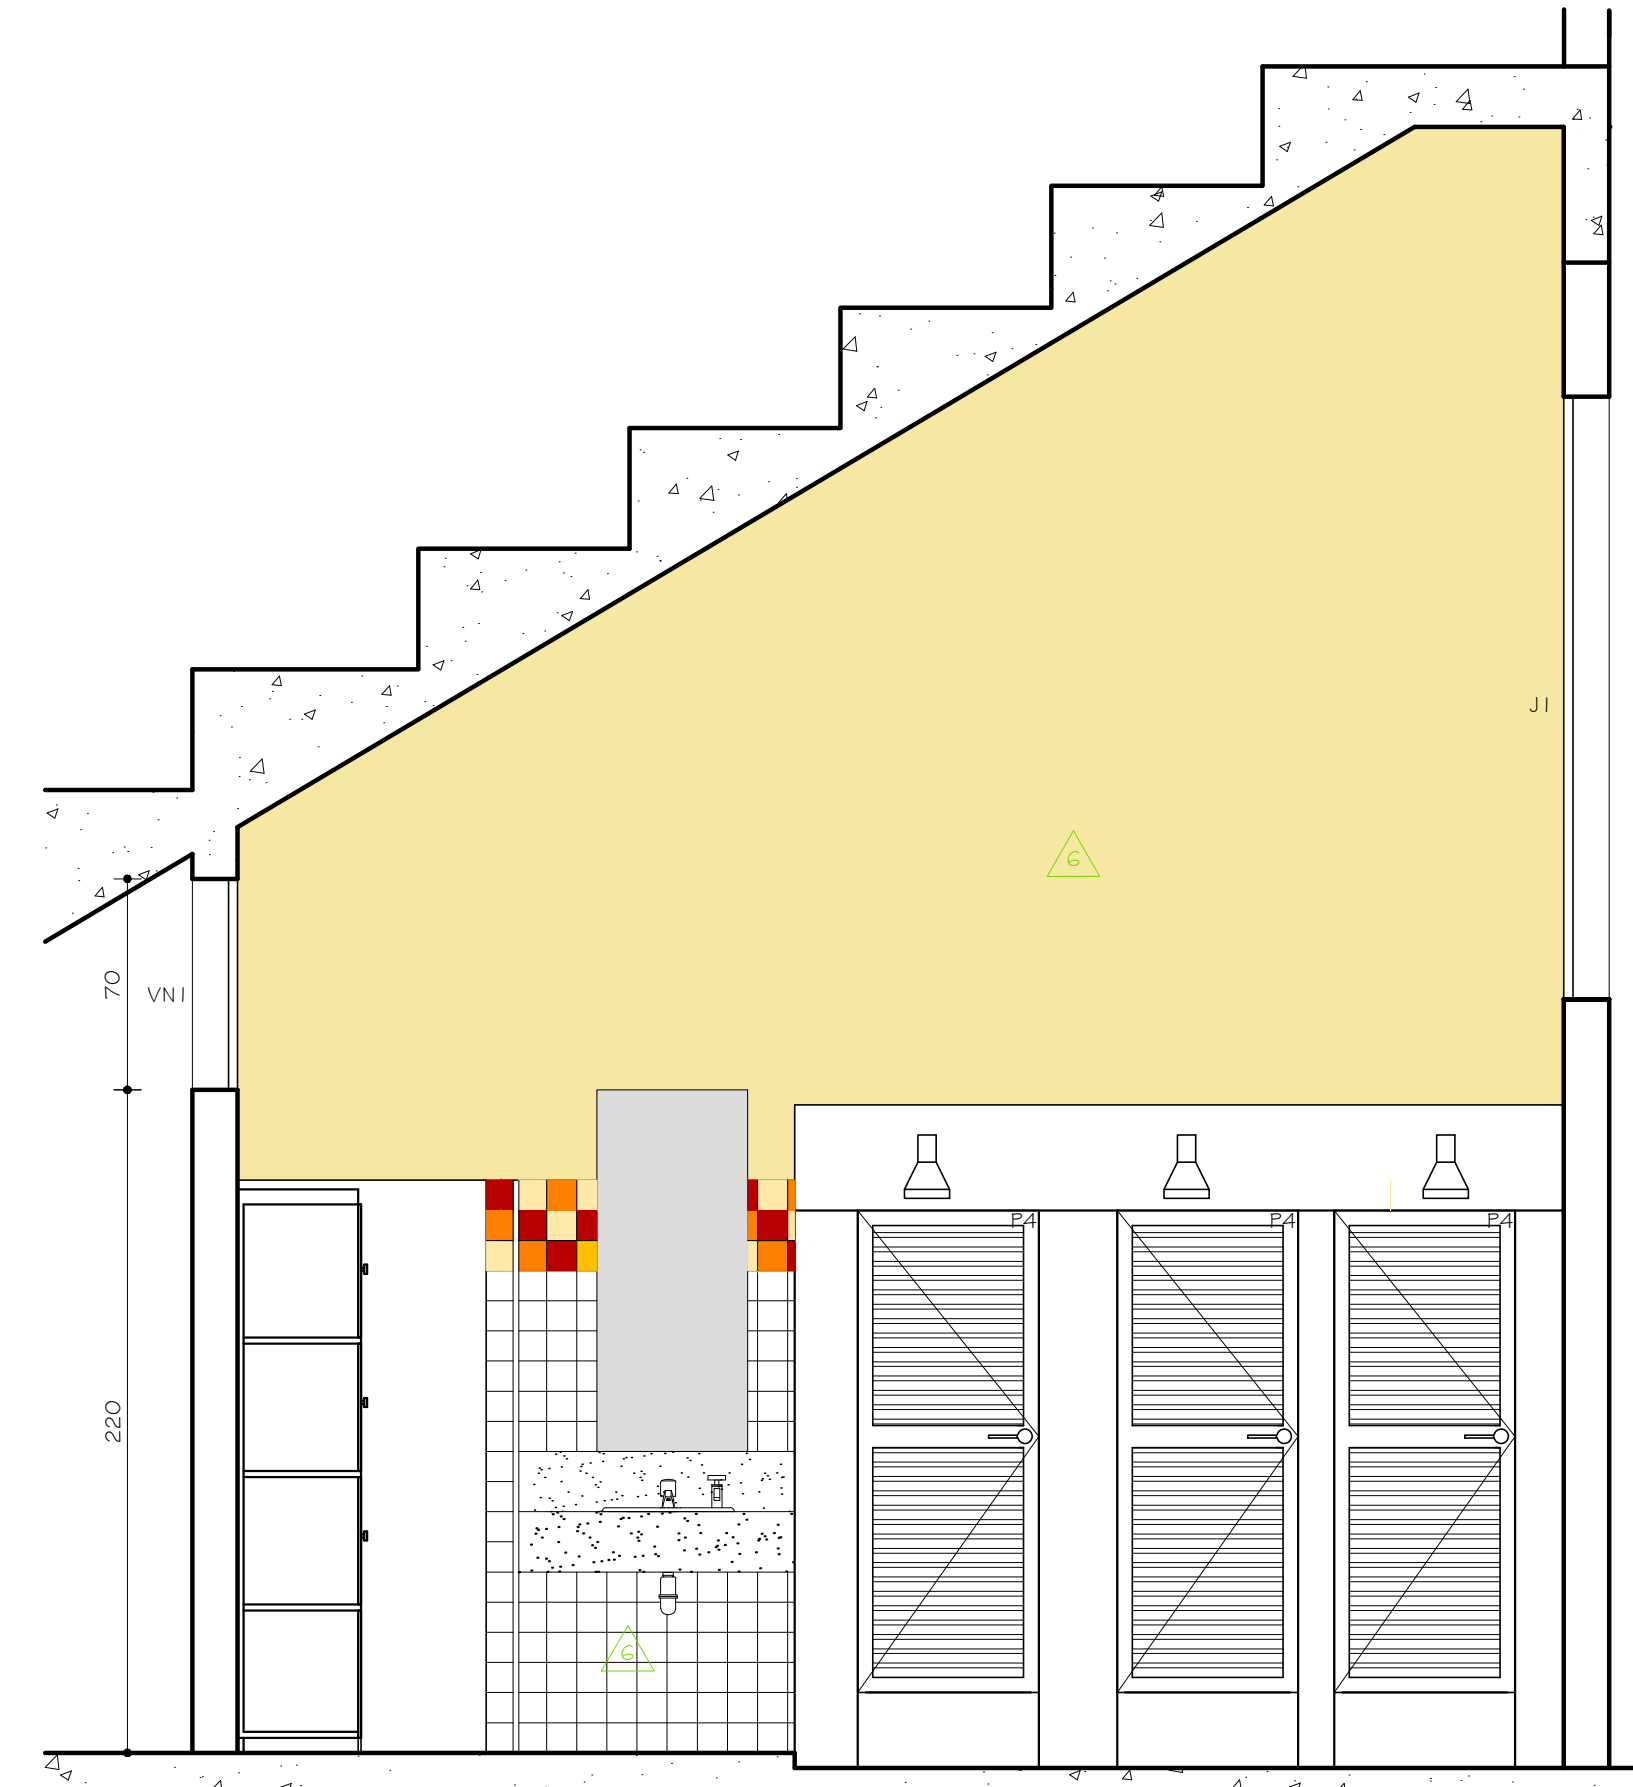


VESTIÁRIO ÁRBITROS
VISTA B
ESC. 1:25

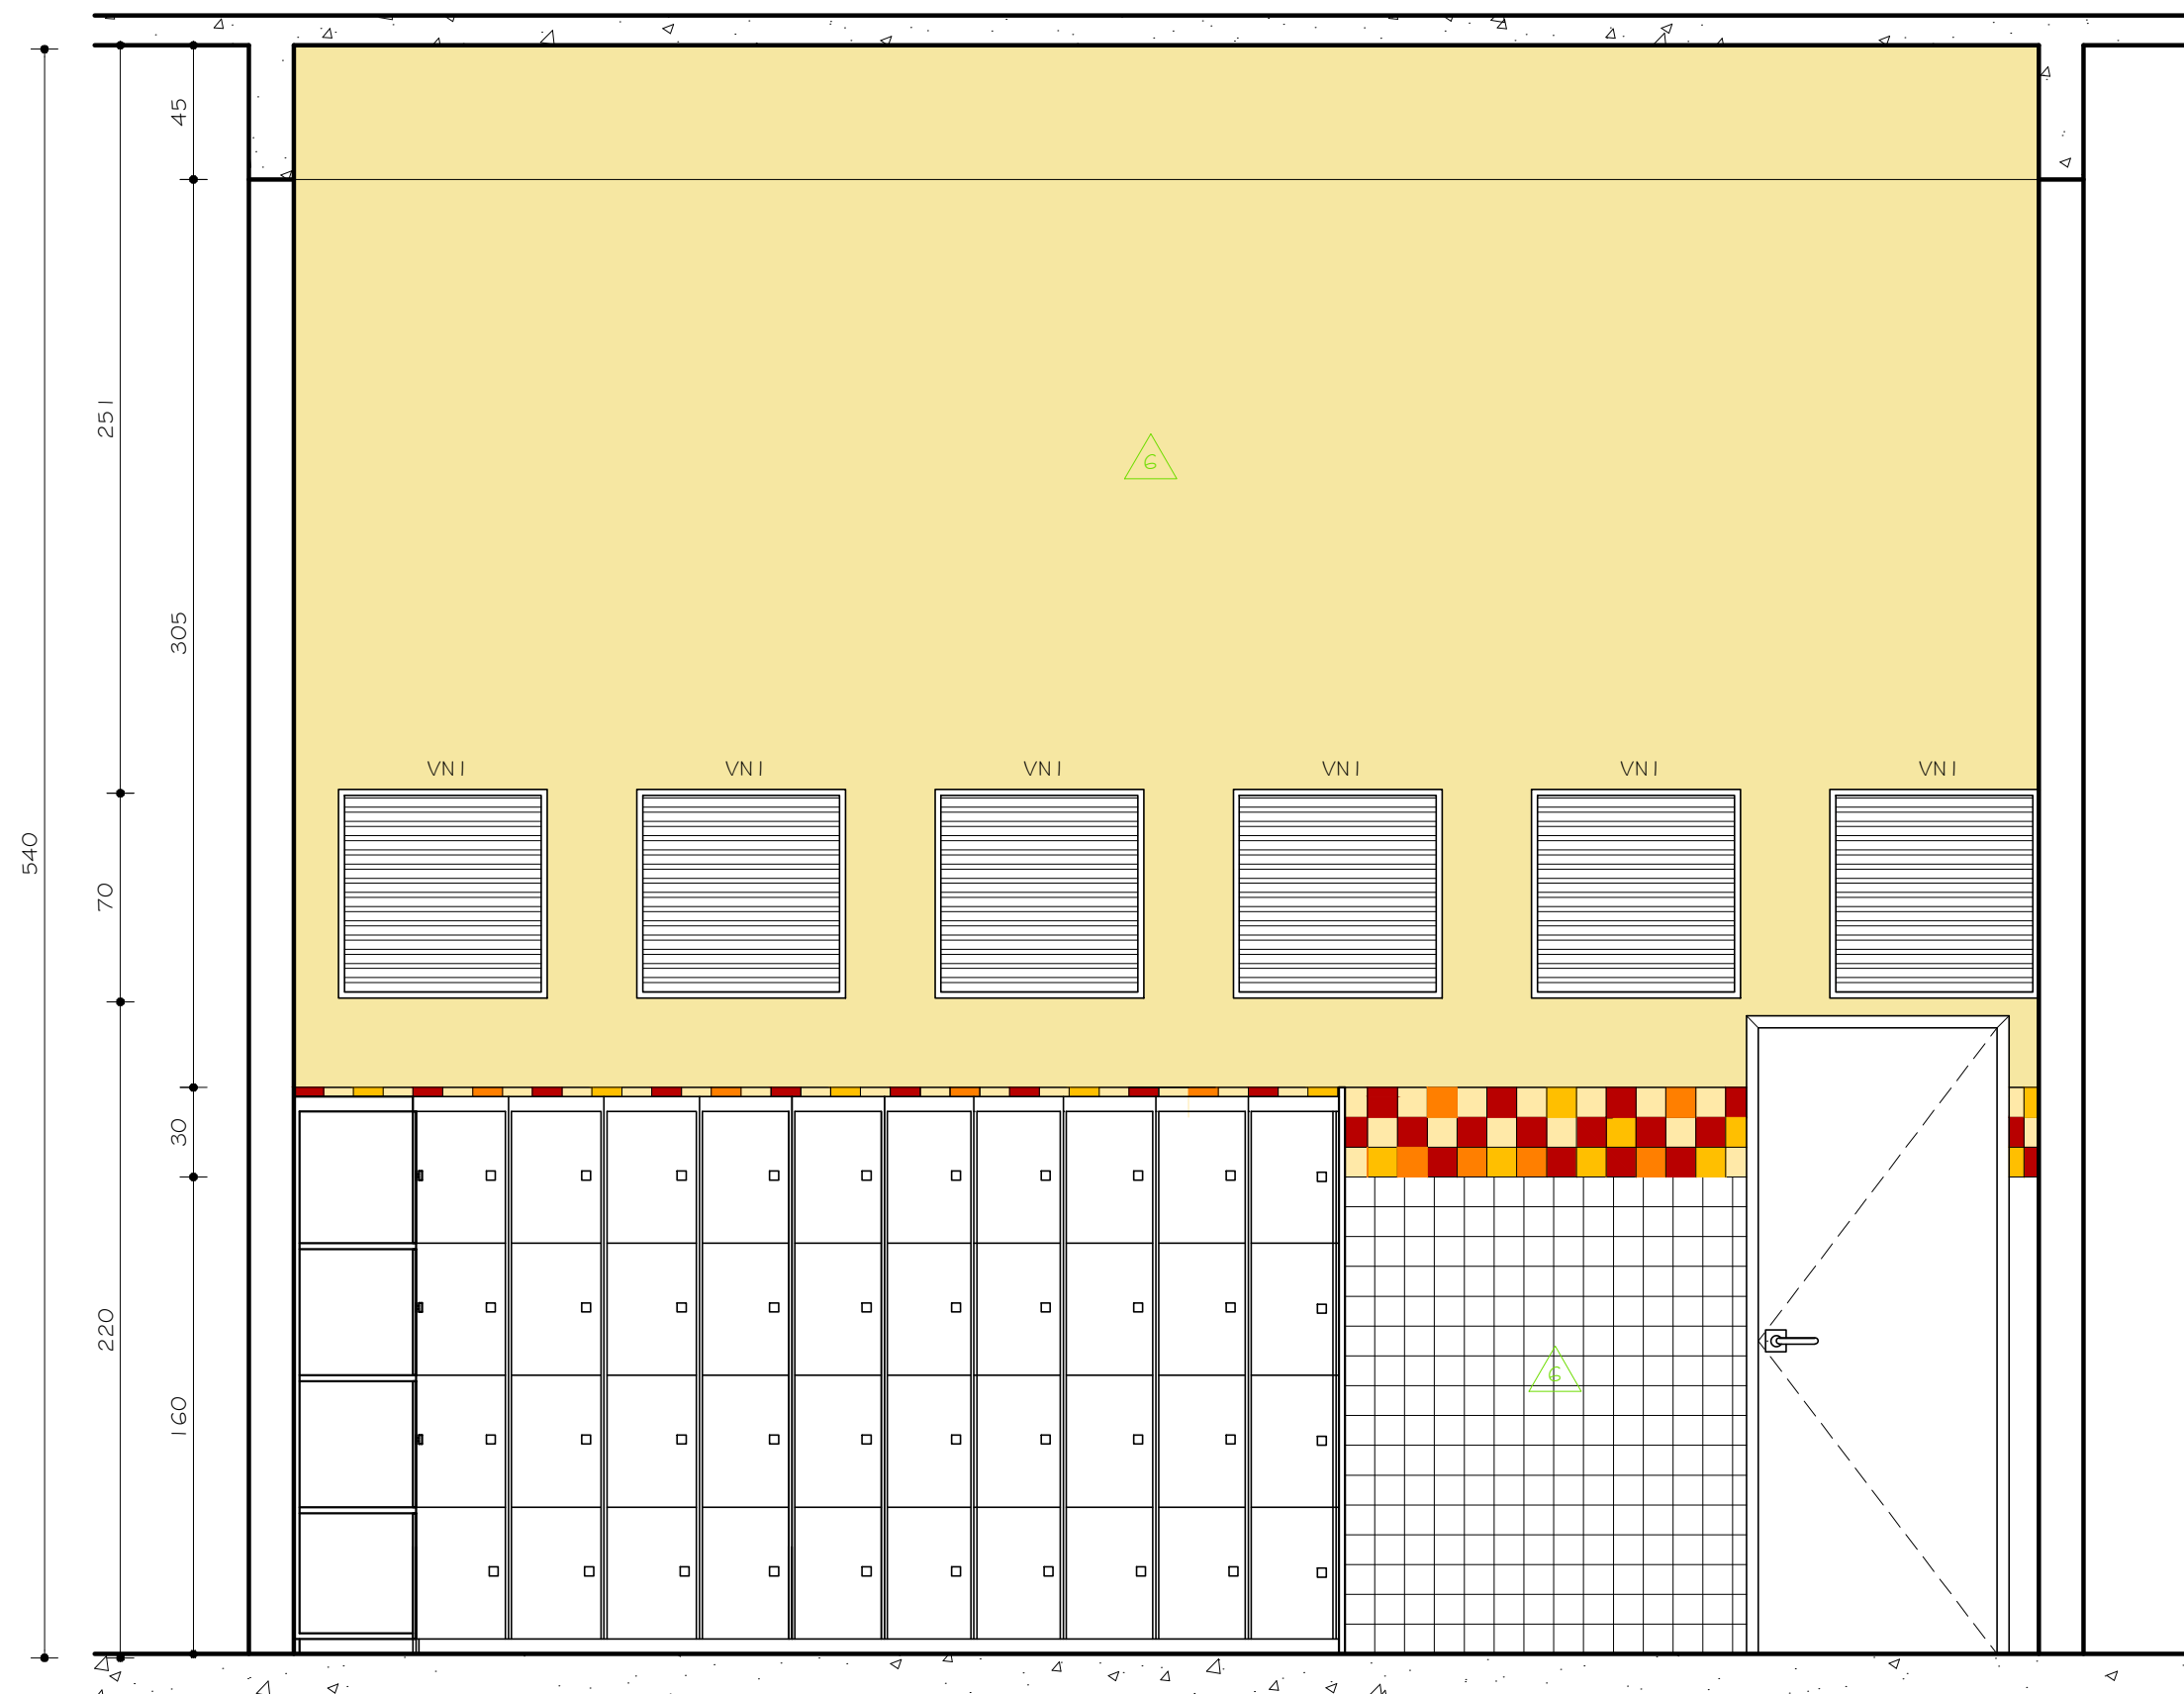

VESTIÁRIO ÁRBITROS
VISTA C
ESC. 1:25

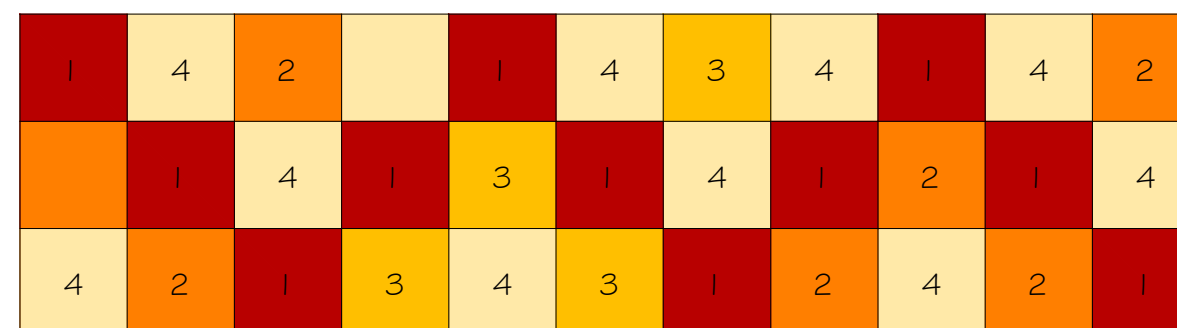

DETALHE MOSAICO CERÂMICO 03:
1- CERÂMICA STRUFALDI LINHA: SELENIUM
COR: ROJO - PEI 02 - CÔD.:3000
2- CERÂMICA STRUFALDI LINHA: SELENIUM
COR: NARANJA - PEI 02 - CÔD.:3020
3- CERÂMICA STRUFALDI LINHA: SELENIUM
COR: AMARILLO - PEI 02 - CÔD.:3010
4- CERÂMICA STRUFALDI LINHA: ECONÔMICA
COR: CREMA - PEI 04 - CÔD.:1020

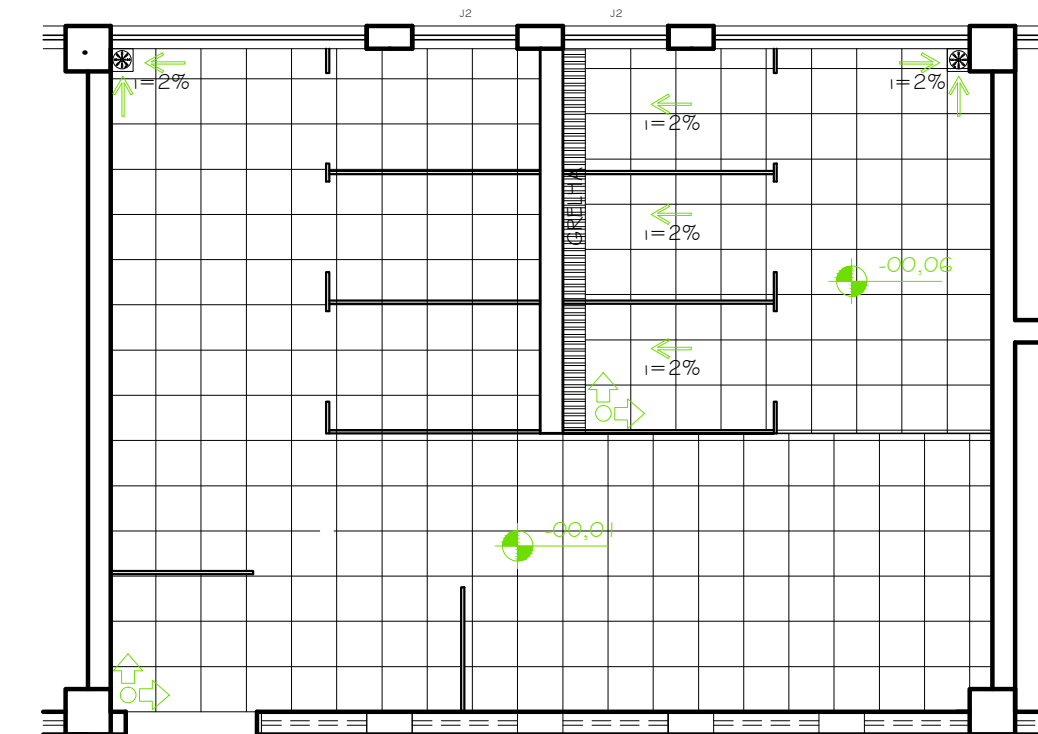

VESTIÁRIO ÁRBITROS
PLANTA PAGINAÇÃO DE PISO
ESC. 1:50

00	02/12/2010	PROJETO EXECUTIVO
Nº	DATA	DESCRIÇÃO DA REVISÃO:
FASE:		
PROJETO ARQUITETÔNICO EXECUTIVO		
OBSERVAÇÕES		
CONFERIR MEDIDAS NA OBRA		
ARQUIBANCADA E ÁREAS DE APOIO DA PISTA DE ATLETISMO		
CAMPUS DIAMANTINA		
RODOVIA MG 367, KM 583, Nº 5000 - ALTO DA JACUBA - DIAMANTINA/MG		
PROPRIETÁRIO:	UNIVERSIDADE FEDERAL DOS VALES DO JEQUITINHONHA E MUCURI	CNPJ 16.888.315/0001-57
TÍTULO		
DETALHAMENTO VESTIÁRIO ÁRBITROS		
AUTOR PROJETO ARQUITETÔNICO / RT:		
SEBASTIÃO DE OLIVEIRA LOPES		
CREA 8474/D - MG		
DETALHAMENTO:		
TREC - TOMAZ RIGOTTO ENGENHARIA E CONSTRUÇÕES LTDA		
CREA 27.670 - MG		
VERSÃO:	VERSÃO 1	FOLHA:
ARQUIVO: UFVJM_VEST.ARQ.PISTA_ARQEX_VO1F07-17_R00		09/28