

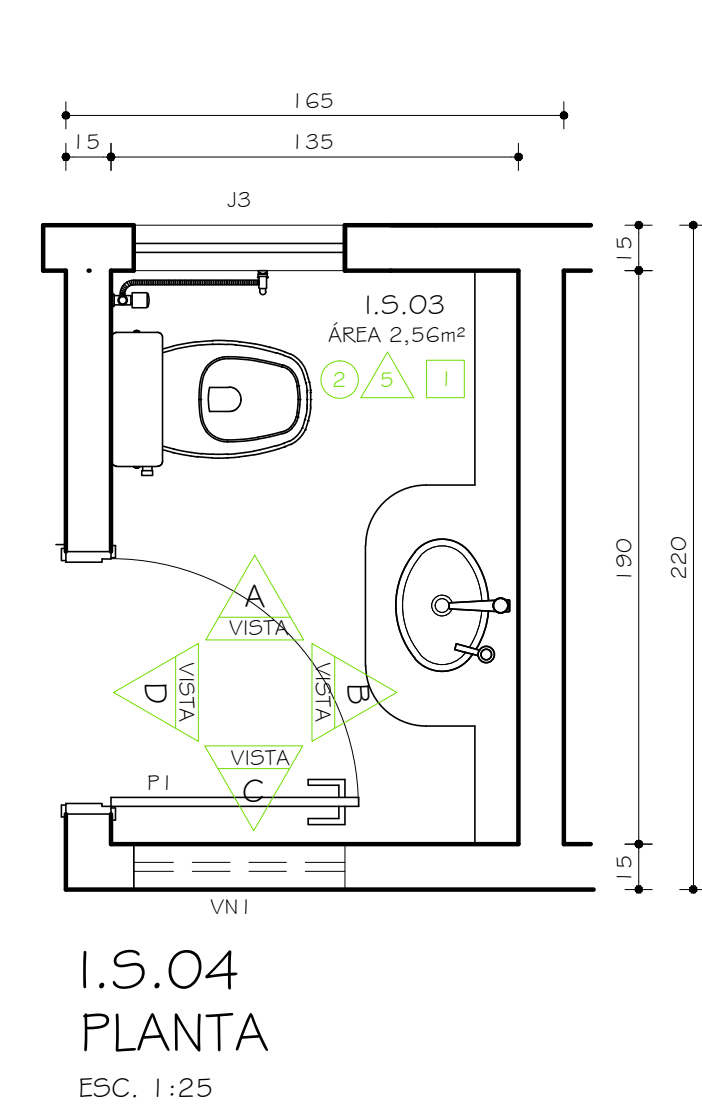
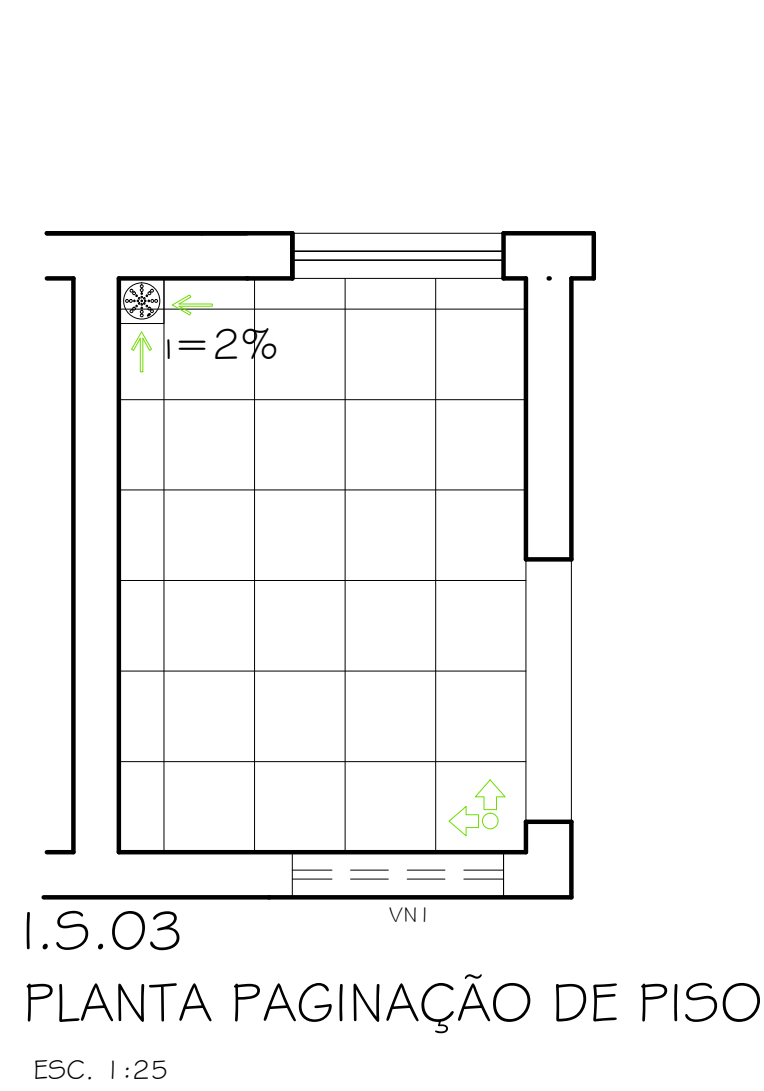
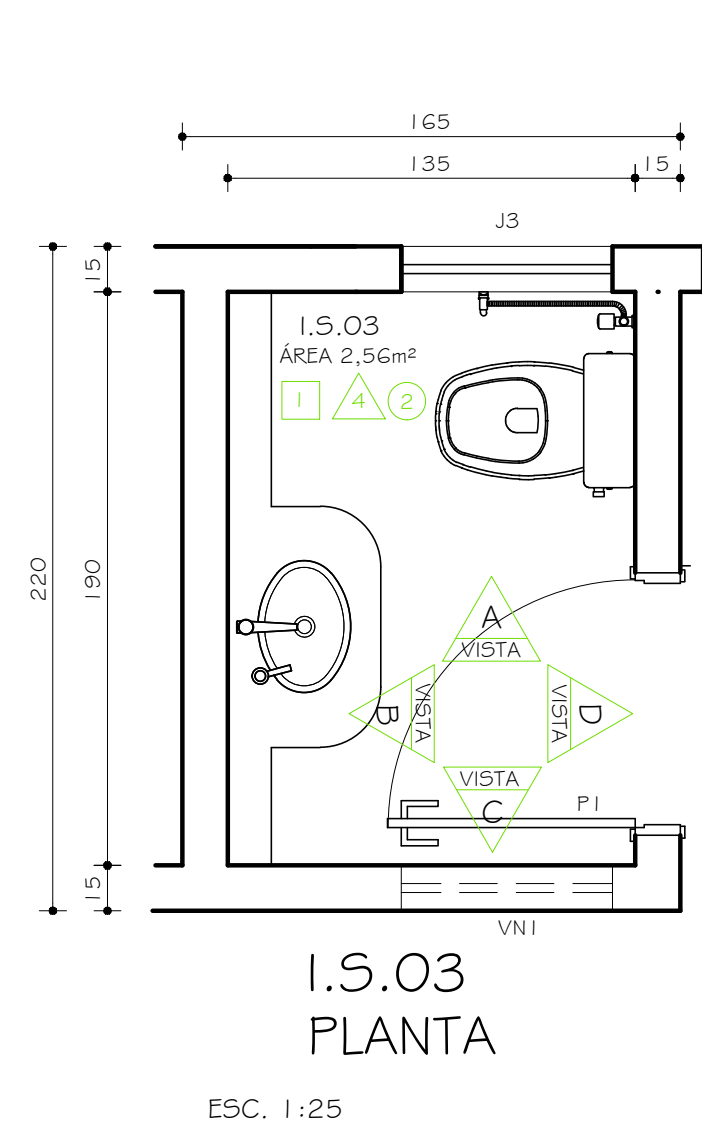
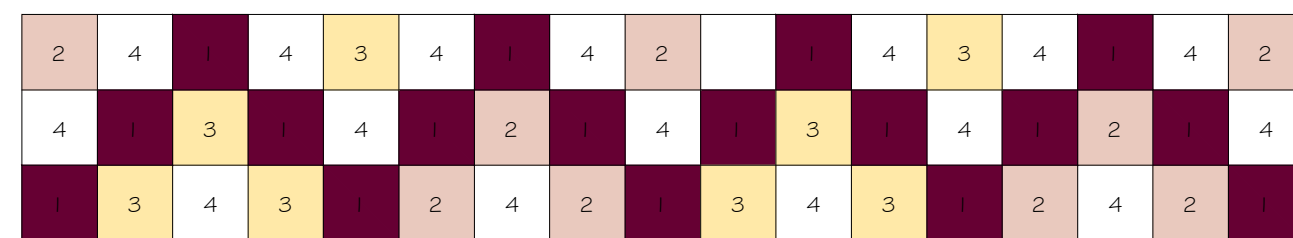
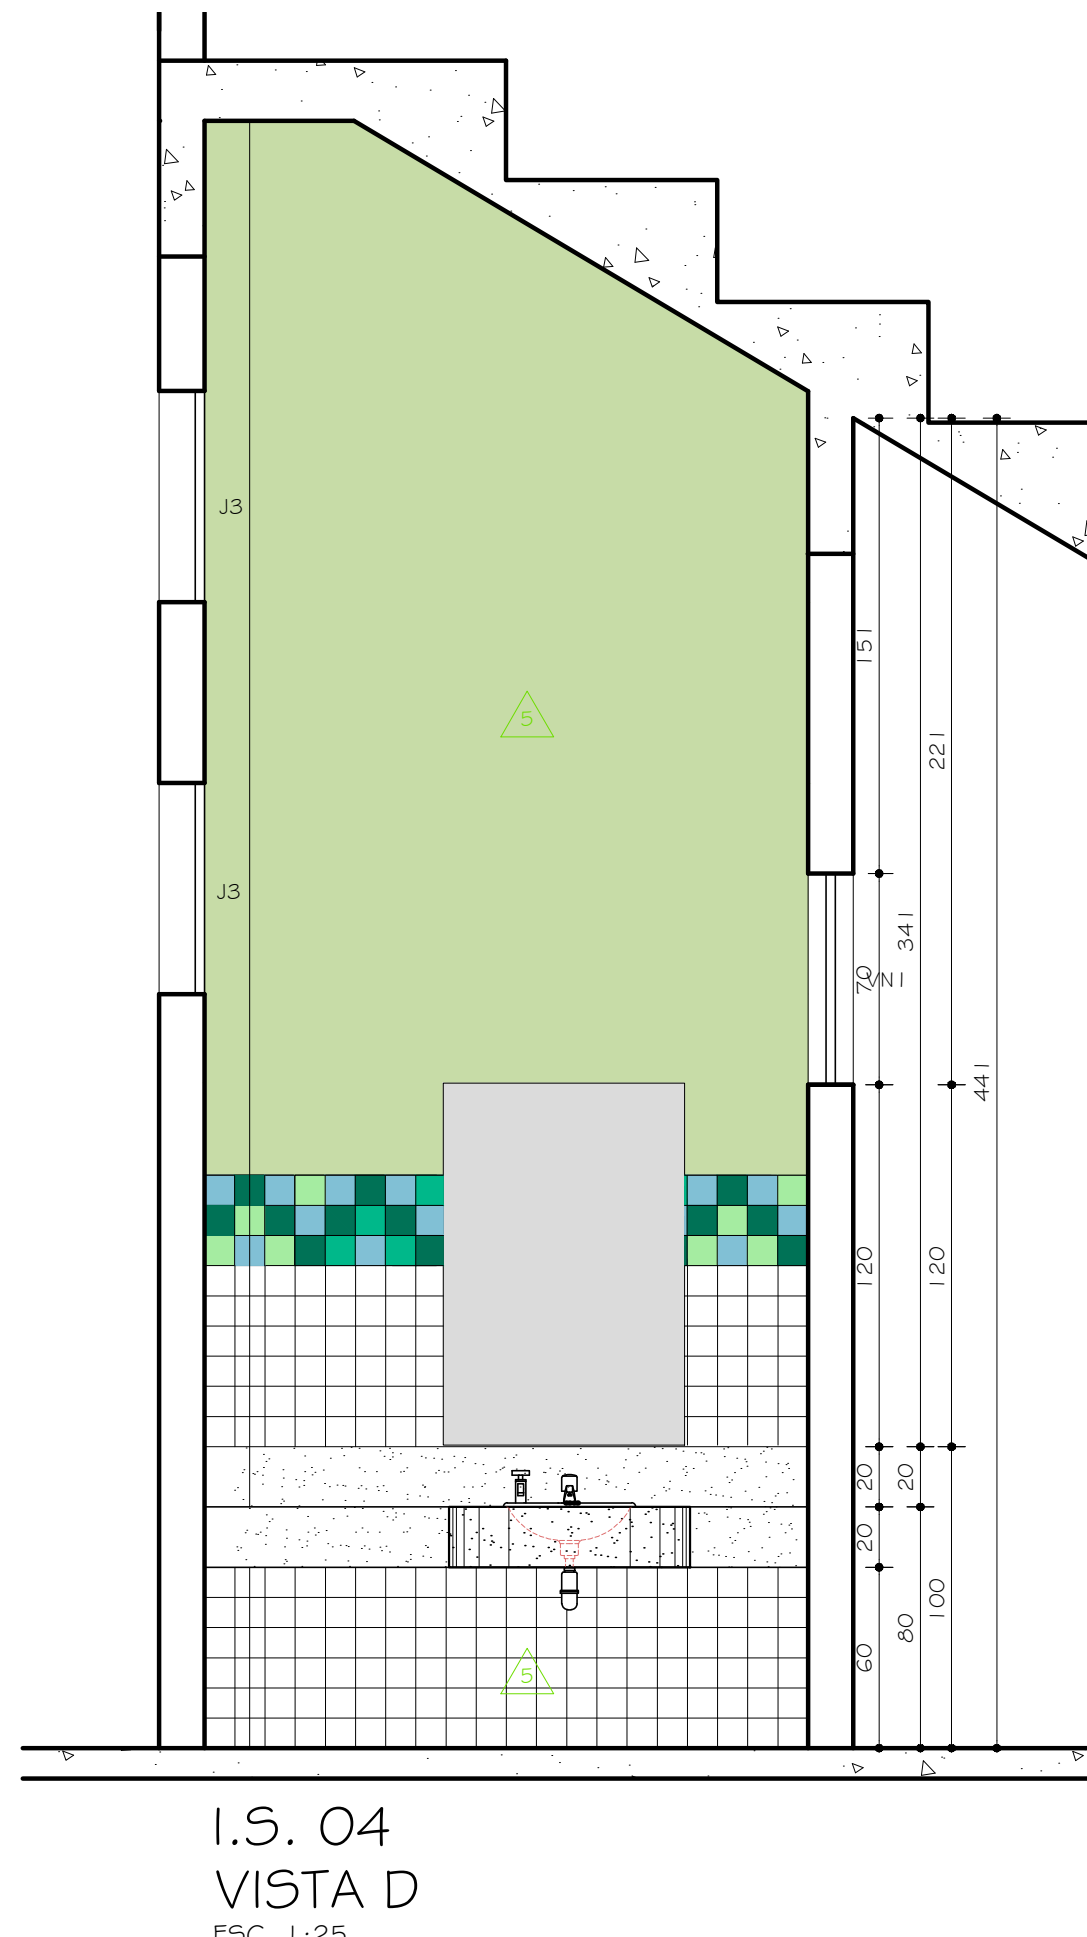
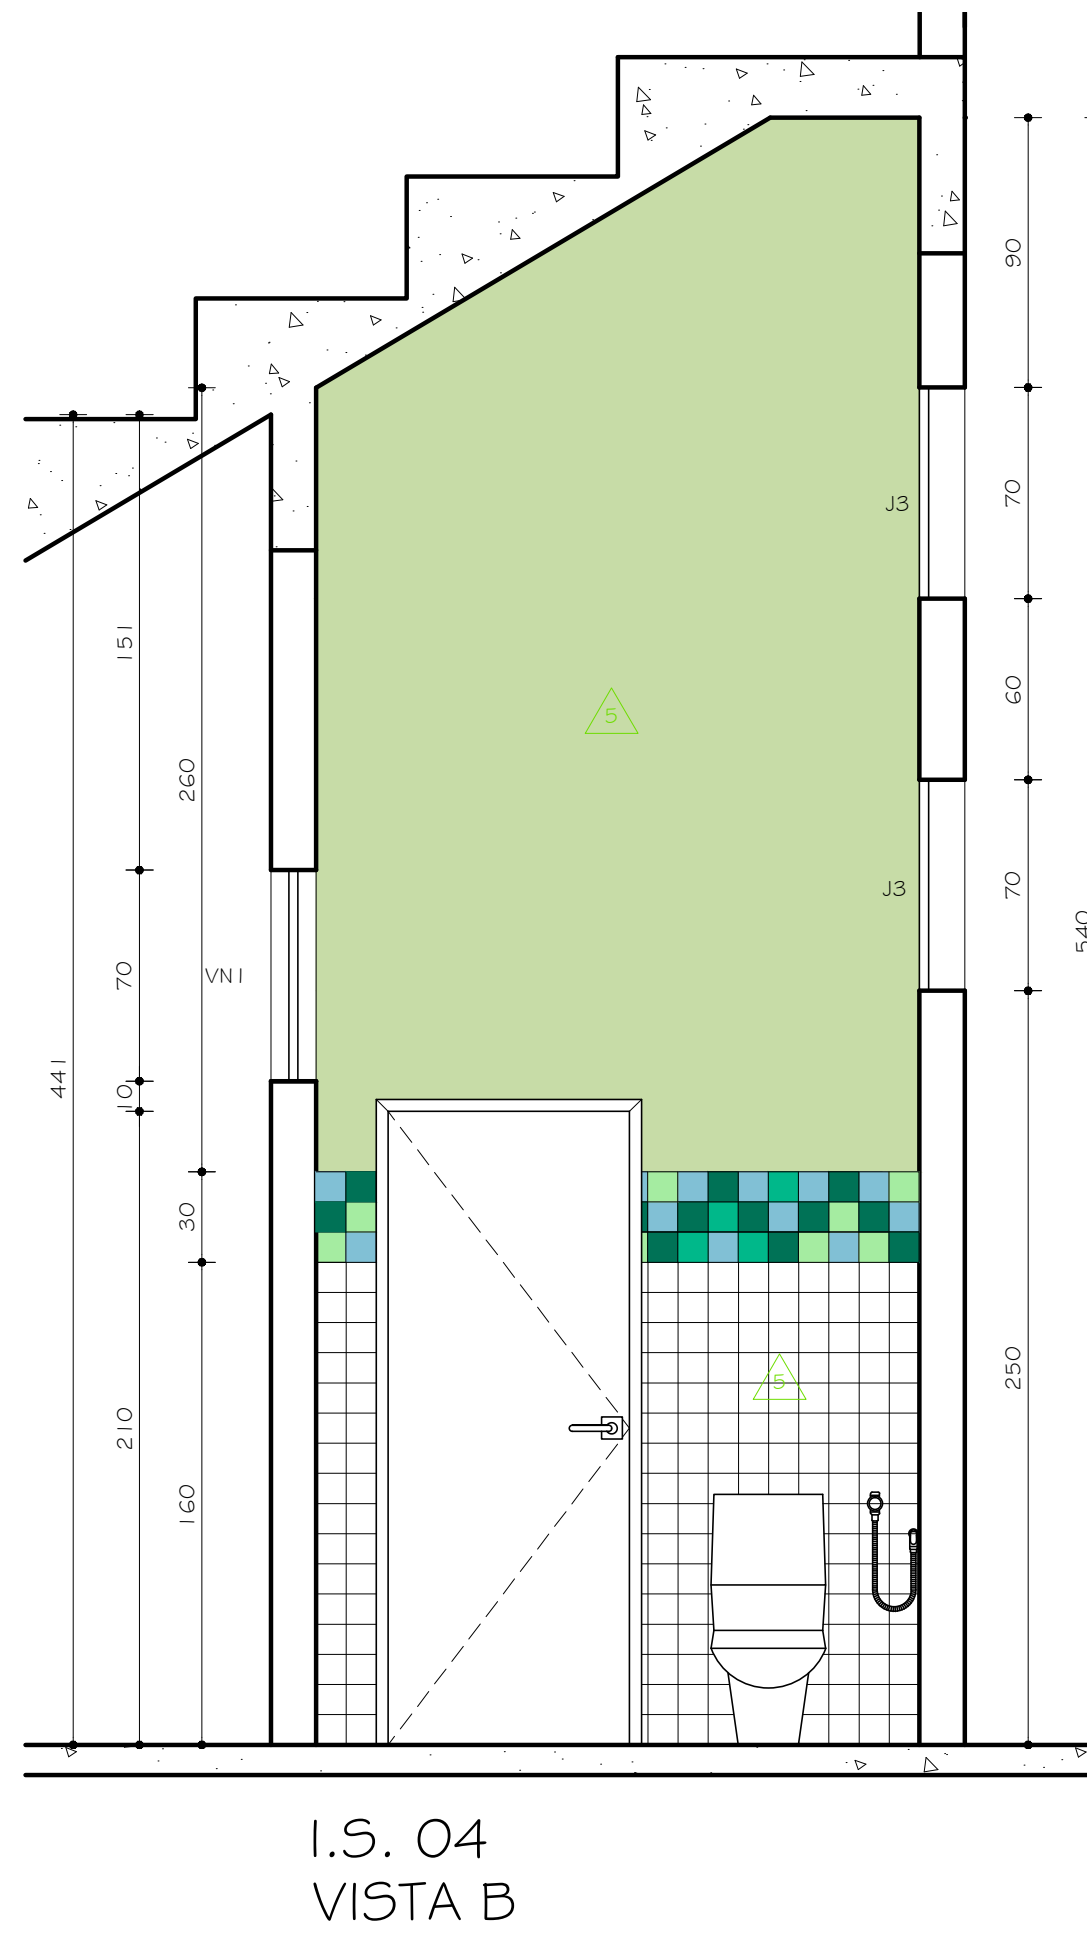
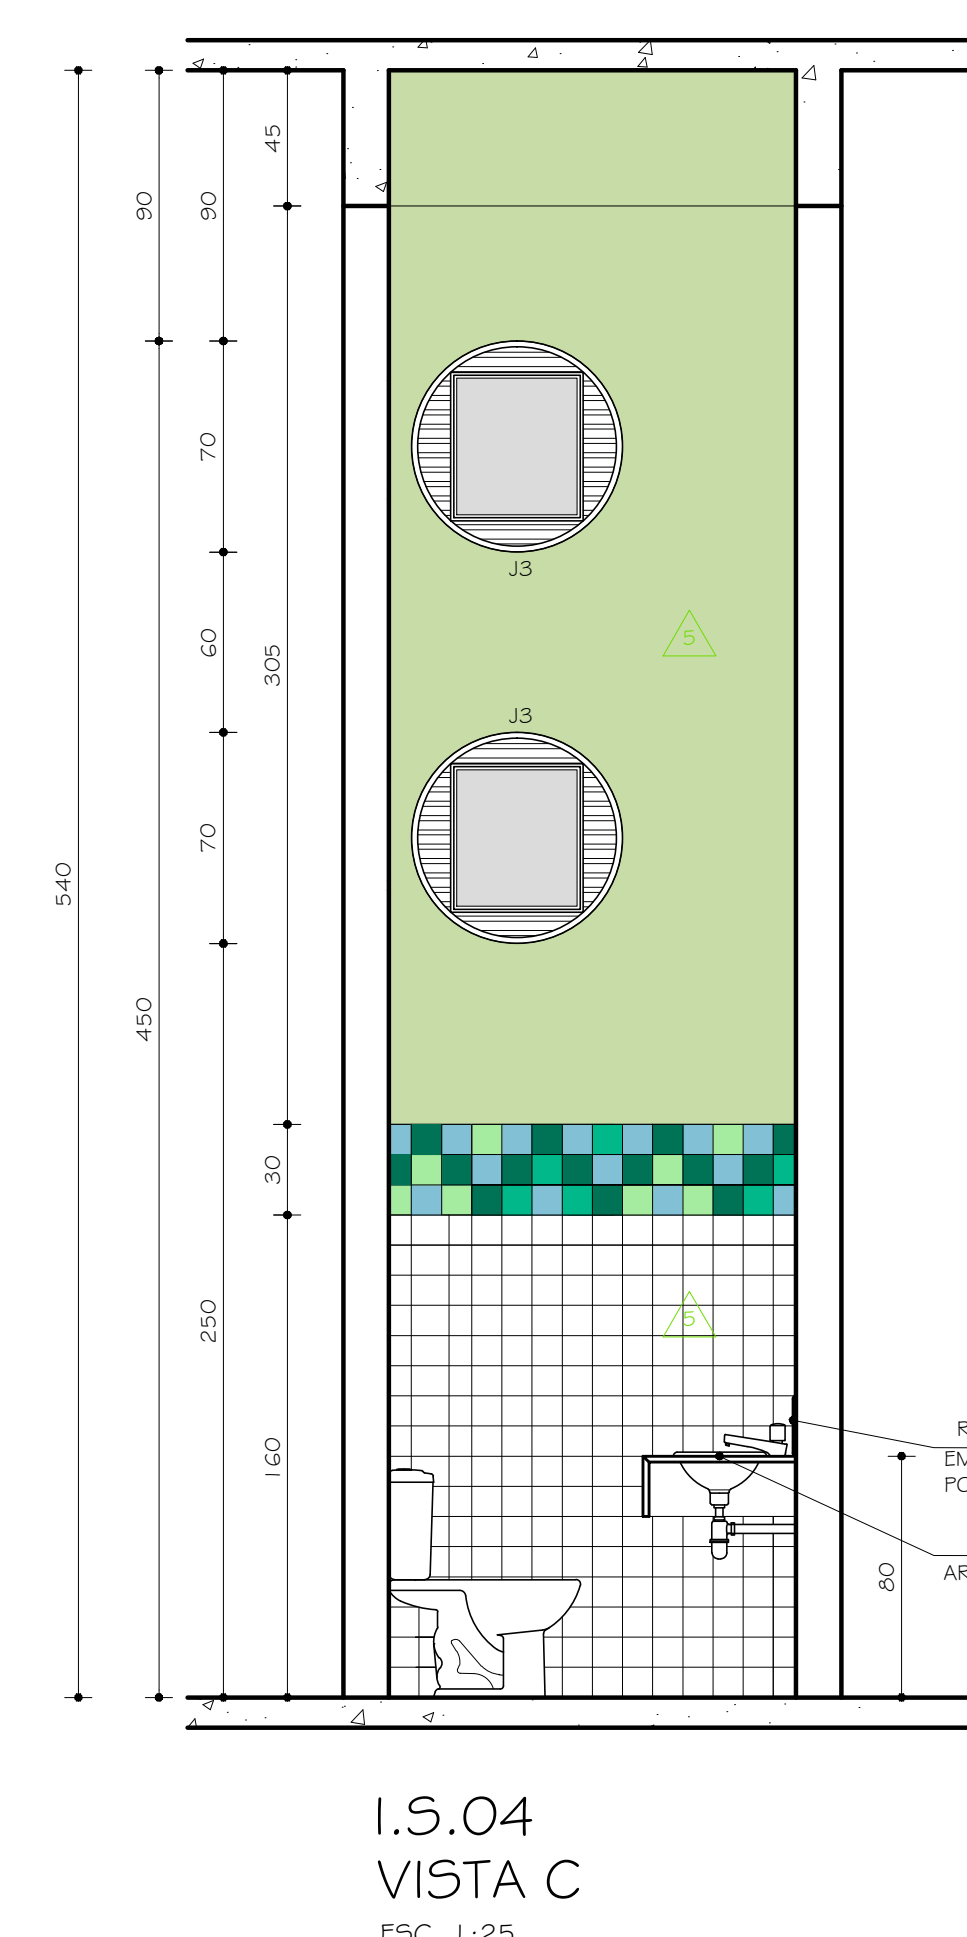
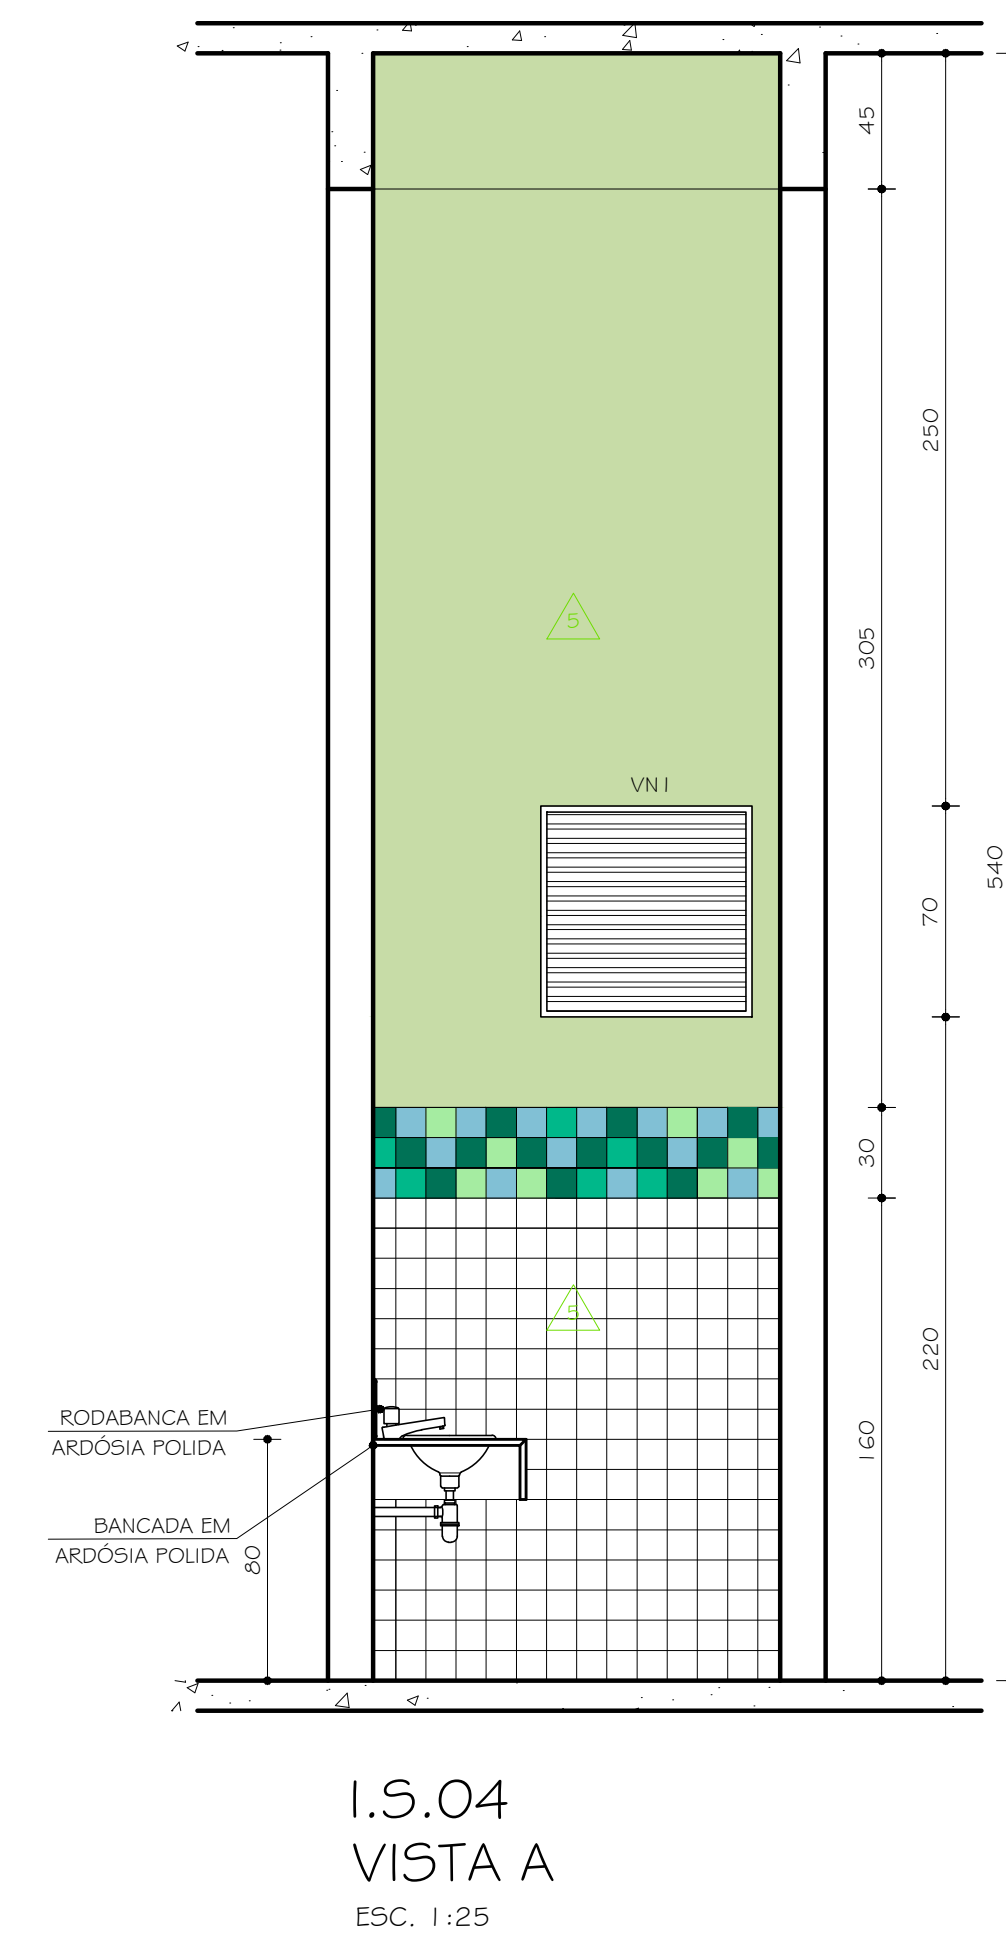


DETALHE MOSAICO CERÂMICO 02:
1 - CERÂMICA STRUFALDI LINHA: IBÉRICA
COR: VERDE - PEI 02 - CÓD.: 1060
2 - CERÂMICA STRUFALDI LINHA: IBÉRICA
COR: COLONIAL - PEI 02 - CÓD.: 1062
3 - CERÂMICA STRUFALDI LINHA: IBÉRICA
COR: ÁGUA - PEI 03 - CÓD.: 1140
4 - CERÂMICA STRUFALDI LINHA: IBÉRICA
COR: GELO - PEI 04 - CÓD.: 1090

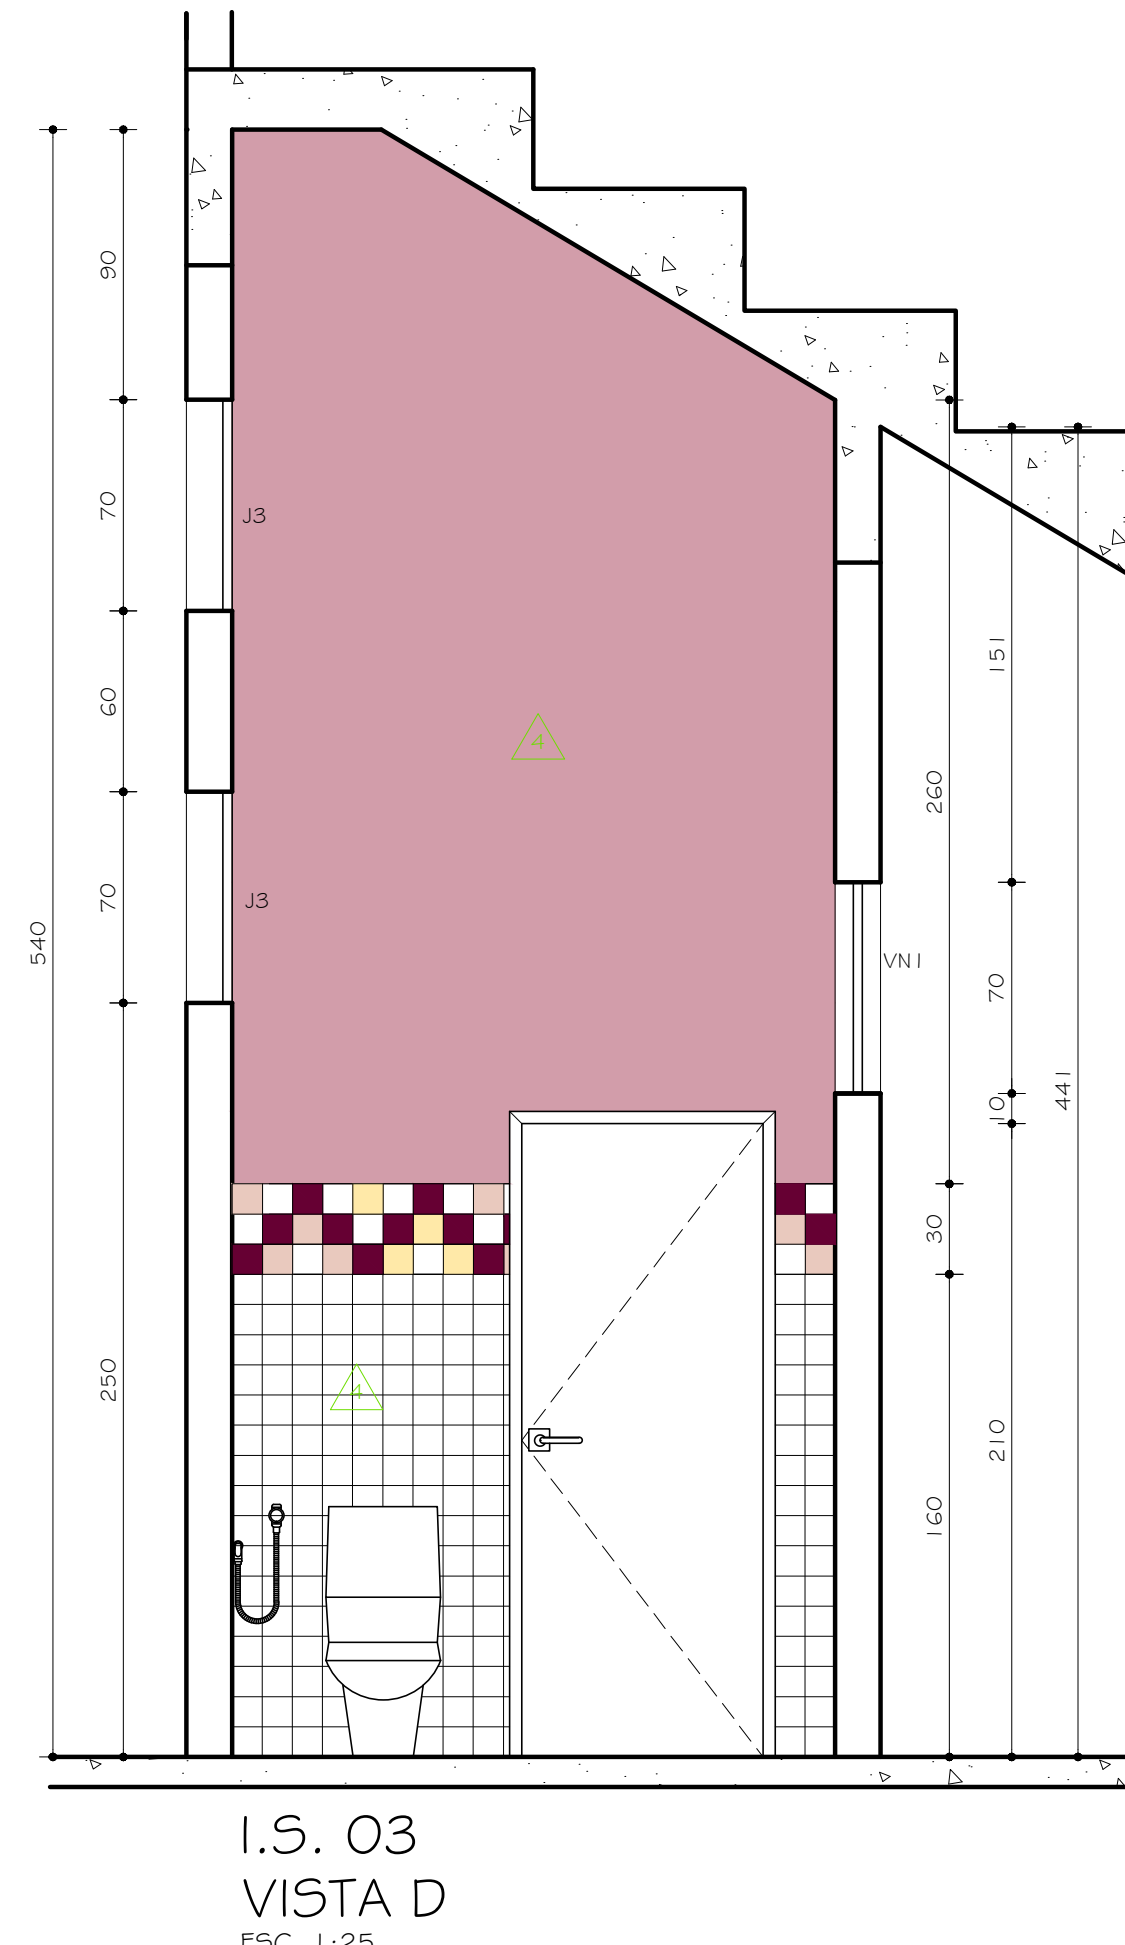

DETALHE MOSAICO CERÂMICO 01:
1 - CERÂMICA STRUFALDI LINHA: IBÉRICA
COR: GUINDO - PEI 02 - CÓD.: 1110
2 - CERÂMICA STRUFALDI LINHA: IBÉRICA
COR: CATÃO CLARO - PEI 02 - CÓD.: 1190
3 - CERÂMICA STRUFALDI LINHA: IBÉRICA
COR: SAND - PEI 04 - CÓD.: 1035
4 - CERÂMICA STRUFALDI LINHA: ECONÔMICA
COR: CREMA - PEI 04 - CÓD.: 1020

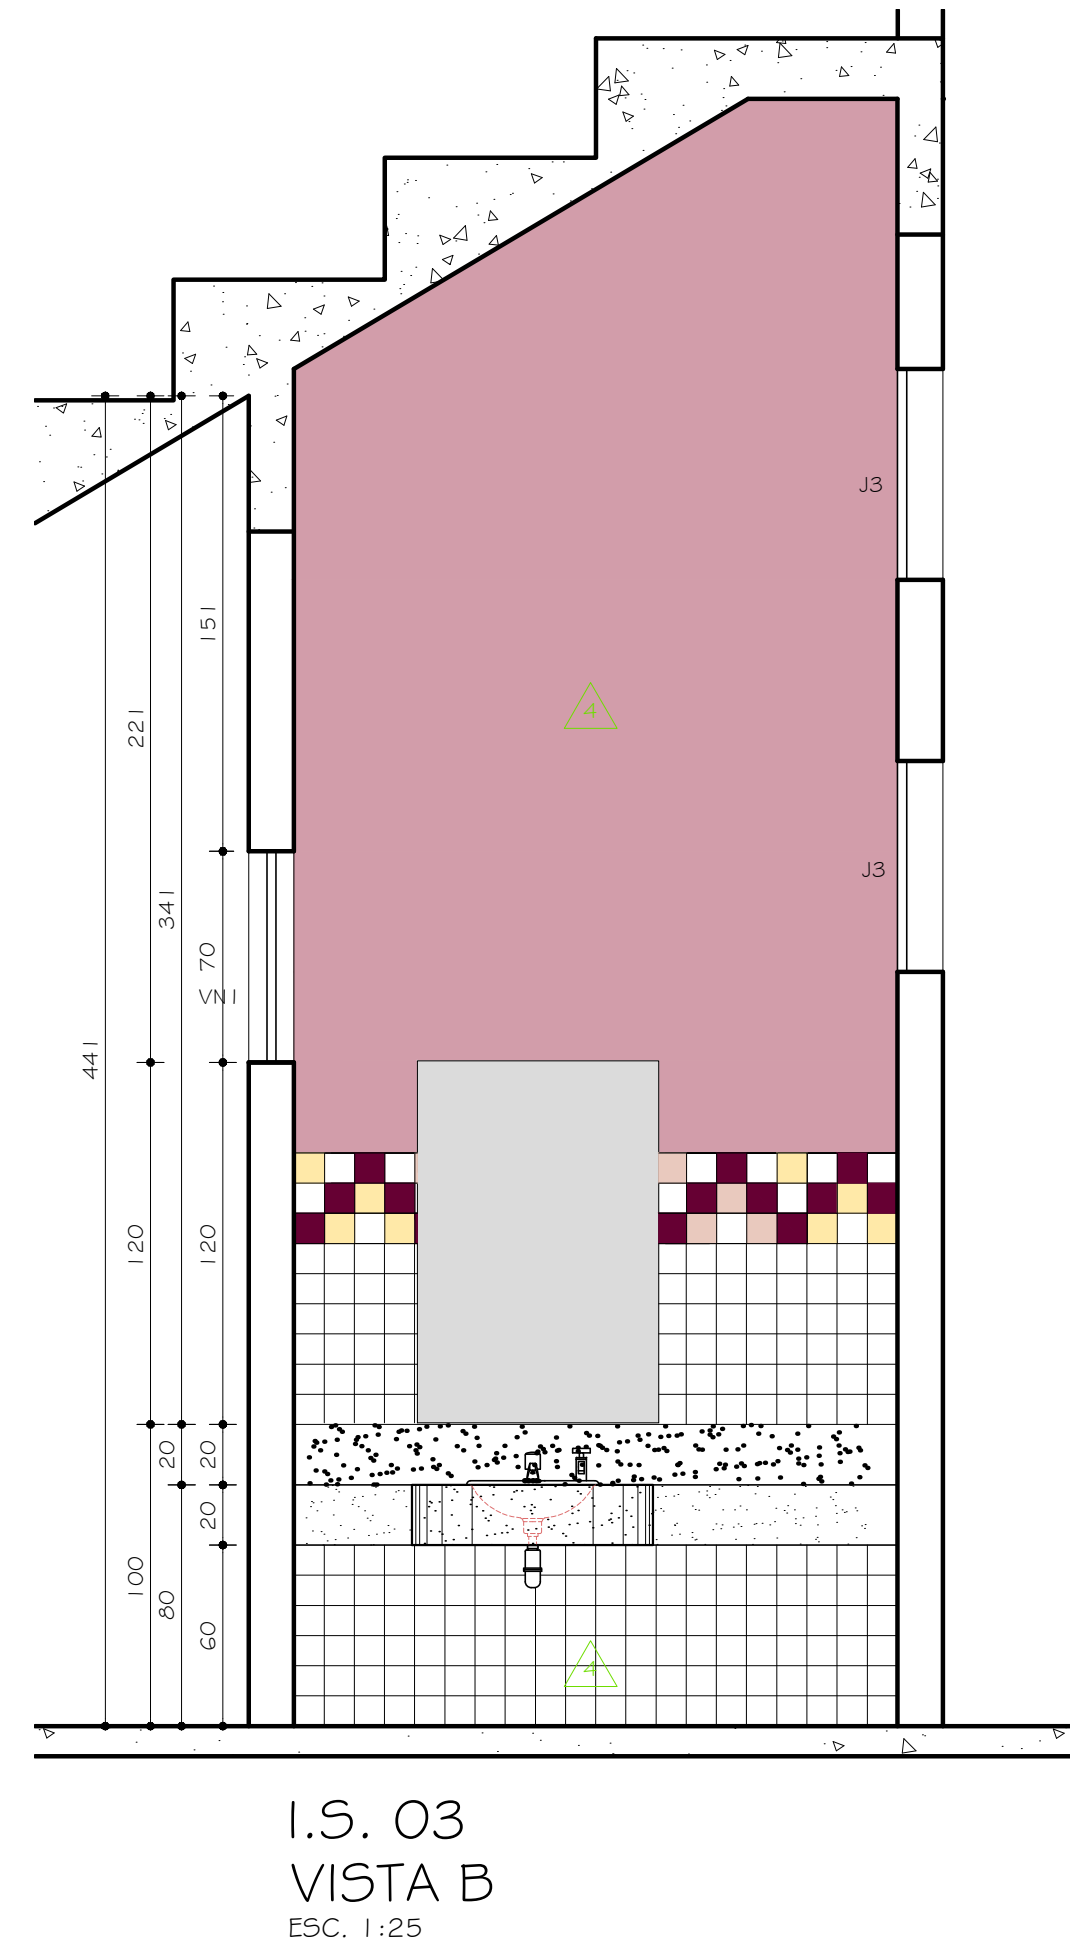

- OBS.:
- 01 - BACIA COM CAIXA ACOPLADA DUPLO ACIONAMENTO (DUAL FLUX) REF.: DECA LINHA:DUNA CÓD.: CP 707 ACABAMENTO: GE 17 BRANCO GELO (OU EQUIVALENTE)
 - 02 - BACIA CONVENCIONAL HANDICAPPED REF.: CELITE LINHA: STYLUS EXCELLENCE CÓD.: 54309 COR: BRANCO (OU EQUIVALENTE) PARA I.S.PNE
 - 03 - VÁLVULA DE DESCARGA REF.: DOCOL MODELO: ANTIVANDALISMO CÓD.: 01505006 COM ACABAMENTO PARA VÁLVULA DE DESCARGA REF.:DOCOL MODELO: PRESSMATIC BENEFIT CÓD.: 00184906 (OU EQUIVALENTE) PARA I.S.PNE
 - 04 - MICTÓRIO REF.: CELITE CÓD.: 082820 COR: BRANCO (OU EQUIVALENTE)
 - 05 - CUBA DE EMBUTIR OVAL REF.: CELITE CÓD.: 10116 COR: BRANCO (OU EQUIVALENTE)
 - 06 - LAVATÓRIO DE CANTO MARCA: DECA LINHA: MASTER CÓD.: L 76 COR: BRANCO GELO (OU EQUIVALENTE) PARA I.S.PNE
 - 07 - TORNEIRA PRESSMATIC COMPACT DE MESA MARCA: DOCOL LINHA: DOCOLMATIC CÓD.: 1760606 (OU EQUIVALENTE)
 - 08 - TORNEIRA DE MESA COM SENSOR MARCA: DOCOL LINHA: DOCOL ELETIC ZENIT CÓD.: 00464806 (OU EQUIVALENTE) PARA I.S. PNE
 - 09 - DUCHA HIGIÊNICA MARCA: DECA LINHA: STICK CÓD.:1984 C84 ACT ACABAMENTO: CROMADO (OU EQUIVALENTE)
 - 10 - PARA PAPEL HIGIÊNICO REF.: KIMBERLY-CLARK LINHA: WINDOWS CÓD.: 30176276 (OU EQUIVALENTE)
 - 11 - DISPENSER COMPACT PARA TOALHA DE PAPEL REF.: KIMBERLY-CLARK LINHA: WINDOWS CÓD.: 30176113 (OU EQUIVALENTE)
 - 12 - DISPENSADOR DE SABONETE REF.: DOCOL LINHA: DOCOLMATIC CÓD.: 17200006 (OU EQUIVALENTE)
 - 13 - ESPELHO CRISTAL FLOAT 4mm BORDAS BISOTADAS COLADO (OU EQUIVALENTE)
 - 14 - CHUVEIRO PARA I.S.PNE COM DESVIADOR FLEXÍVEL E DUCHA MANUAL MARCA: DECA LINHA: CHUVEIROS DE PAREDE CÓD.: 1975 C (OU EQUIVALENTE)
 - 15 - CHUVEIRO ELÉTRICO REF.: LORENZETTI LINHA: TRADIÇÃO ACABAMENTO CROMADO (OU EQUIVALENTE)

OBS. :
- VER TABELA DE ESQUADRIAS E DE REVESTIMENTOS NA FOLHA 08/28;

3	08.07.2013	REVISÕES GERAIS	
2	24.06.2013	MODIFICAÇÃO DIMENSÃO PISTA / CAMPO E ACRÉSCIMO DE MODALIDADES	
1	06.04.2009	DETALHAMENTO	
0	11.02.2009	DETALHAMENTO	
Nº:	DATA	RESPONSÁVEL	DESCRIÇÃO DA REVISÃO:
FASE:			
PROJETO ARQUITETÔNICO EXECUTIVO			
OBSERVAÇÕES			
CONFERIR MEDIDAS NA OBRA			
CAMPO DE FUTEBOL E PISTA DE ATLETISMO			
CAMPUS JK / DIAMANTINA			
RODOVIA MG 367, KM 583, Nº 5000 - ALTO DA JACUBA - DIAMANTINA/MG			
PROPRIETÁRIO:		UNIVERSIDADE FEDERAL DOS VALES DO JEQUITINHONHA E MUCURI	CNPJ 16.888.315/0001-57
TÍTULO			
DETALHAMENTO I.S.03 E I.S.04: PLANTA / VISTA A / VISTA B / VISTA C / VISTA D / PAGINAÇÃO PISO			
RESPONSÁVEL TÉCNICO:			
TREC - TOMAZ RIGOTTO ENGENHARIA E CONSTRUÇÕES LTDA			
CREA 27.670 - MG			
VERSÃO:	DATA:	AUTOCAD:	FOLHA:
VERSÃO 1	24.06.2013		
ARQUIVO: UFVJM ATLETISMO ARGEX VO1 F13-23 R03			14/28