
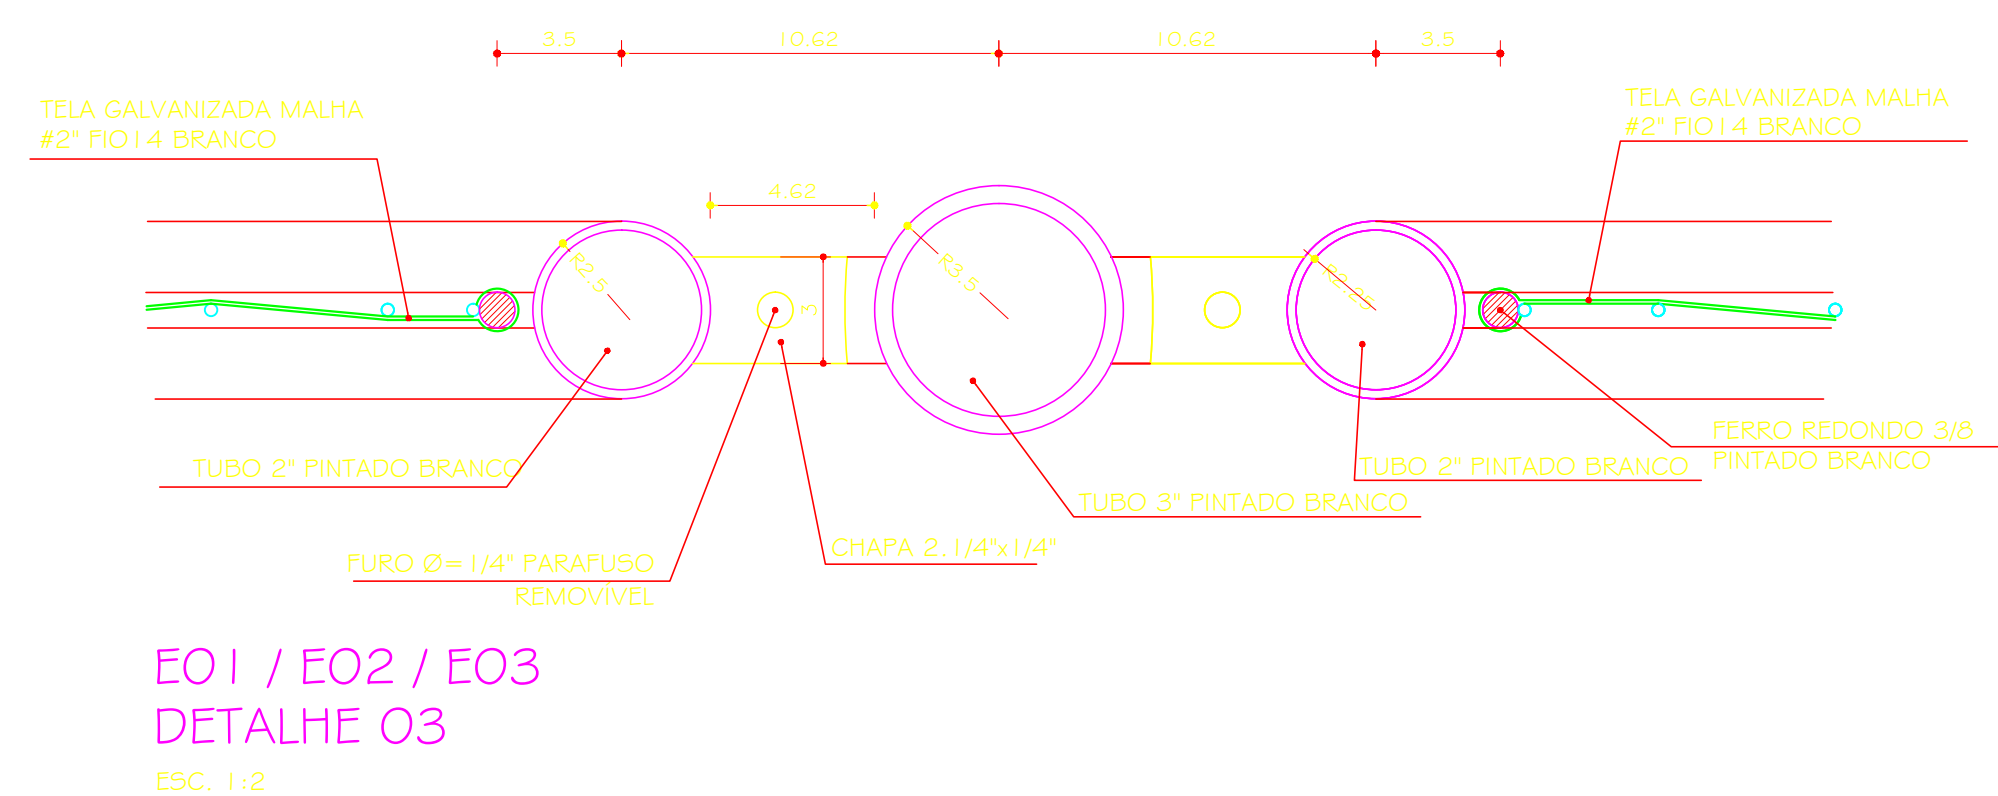
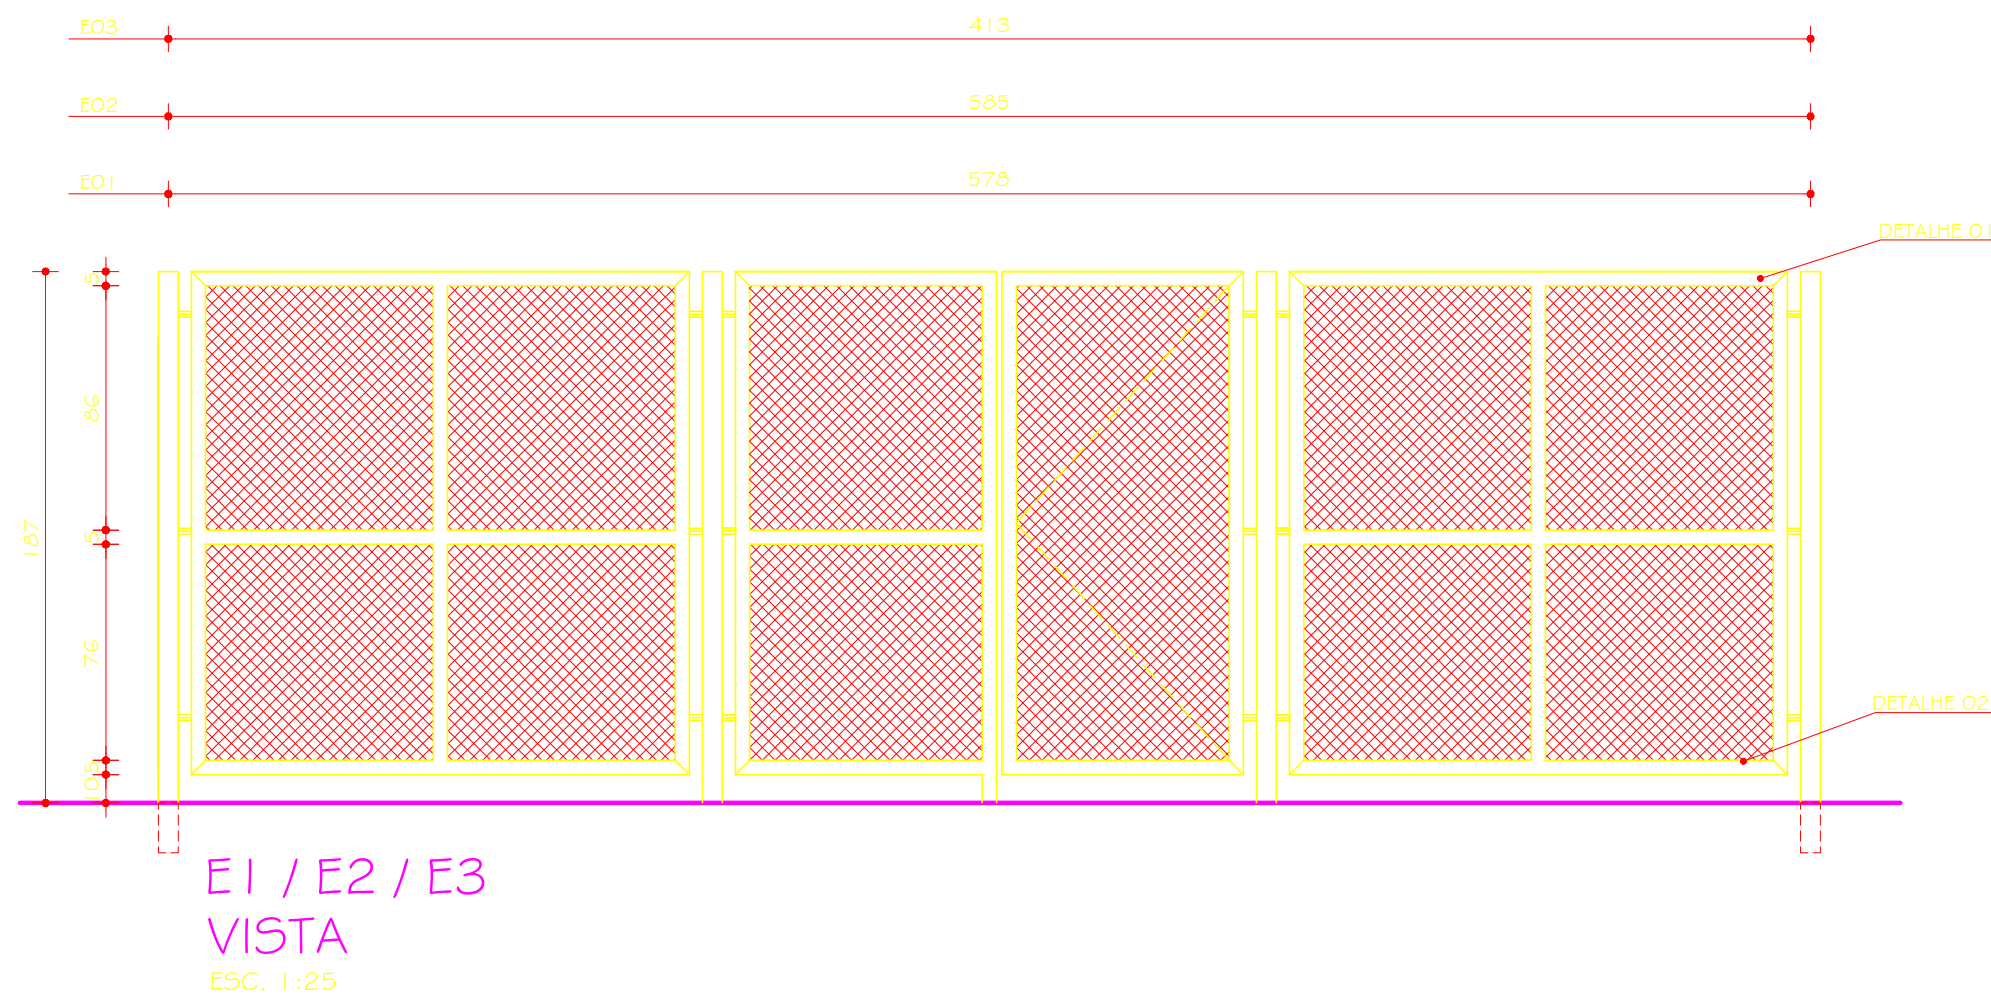
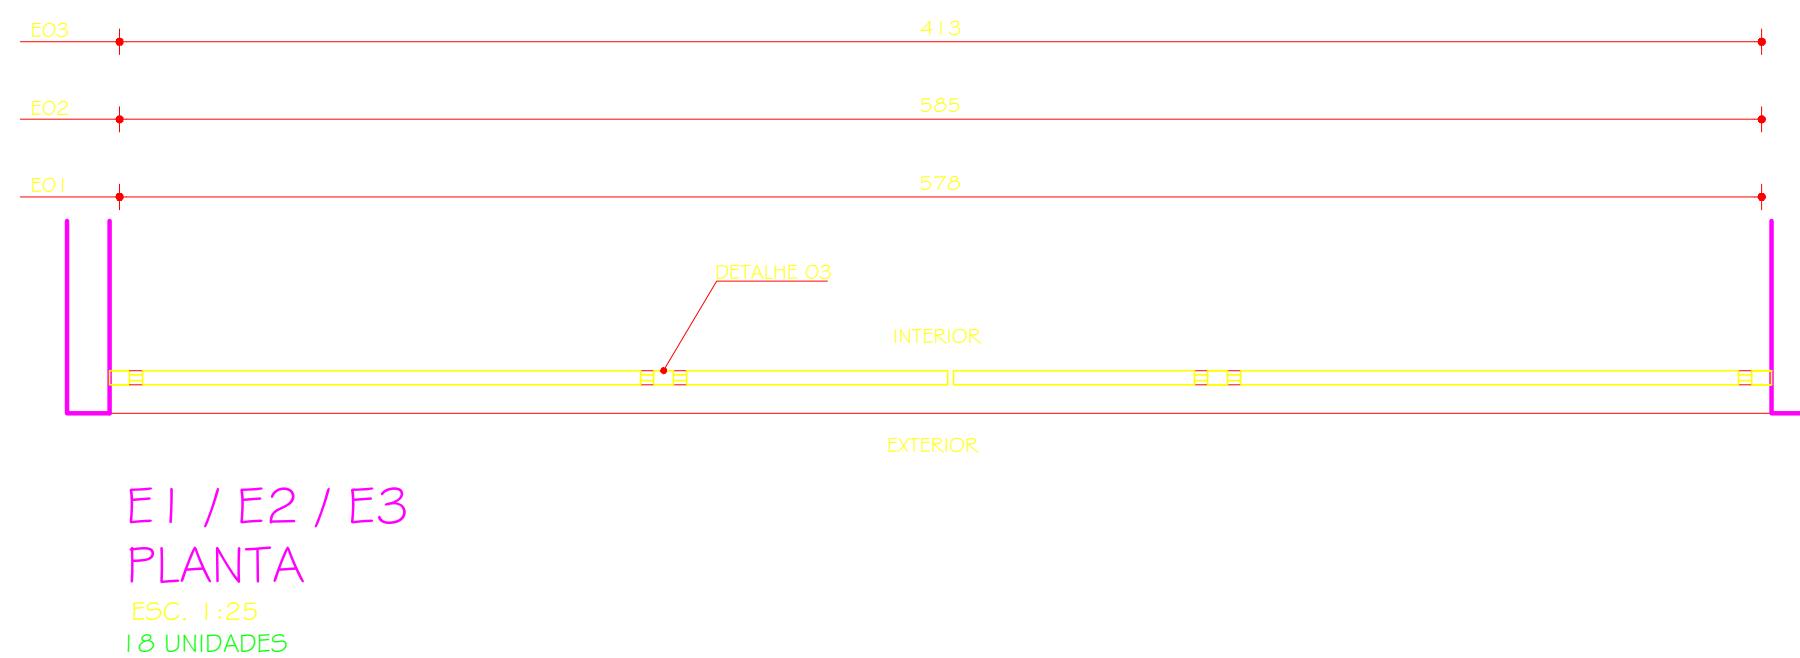
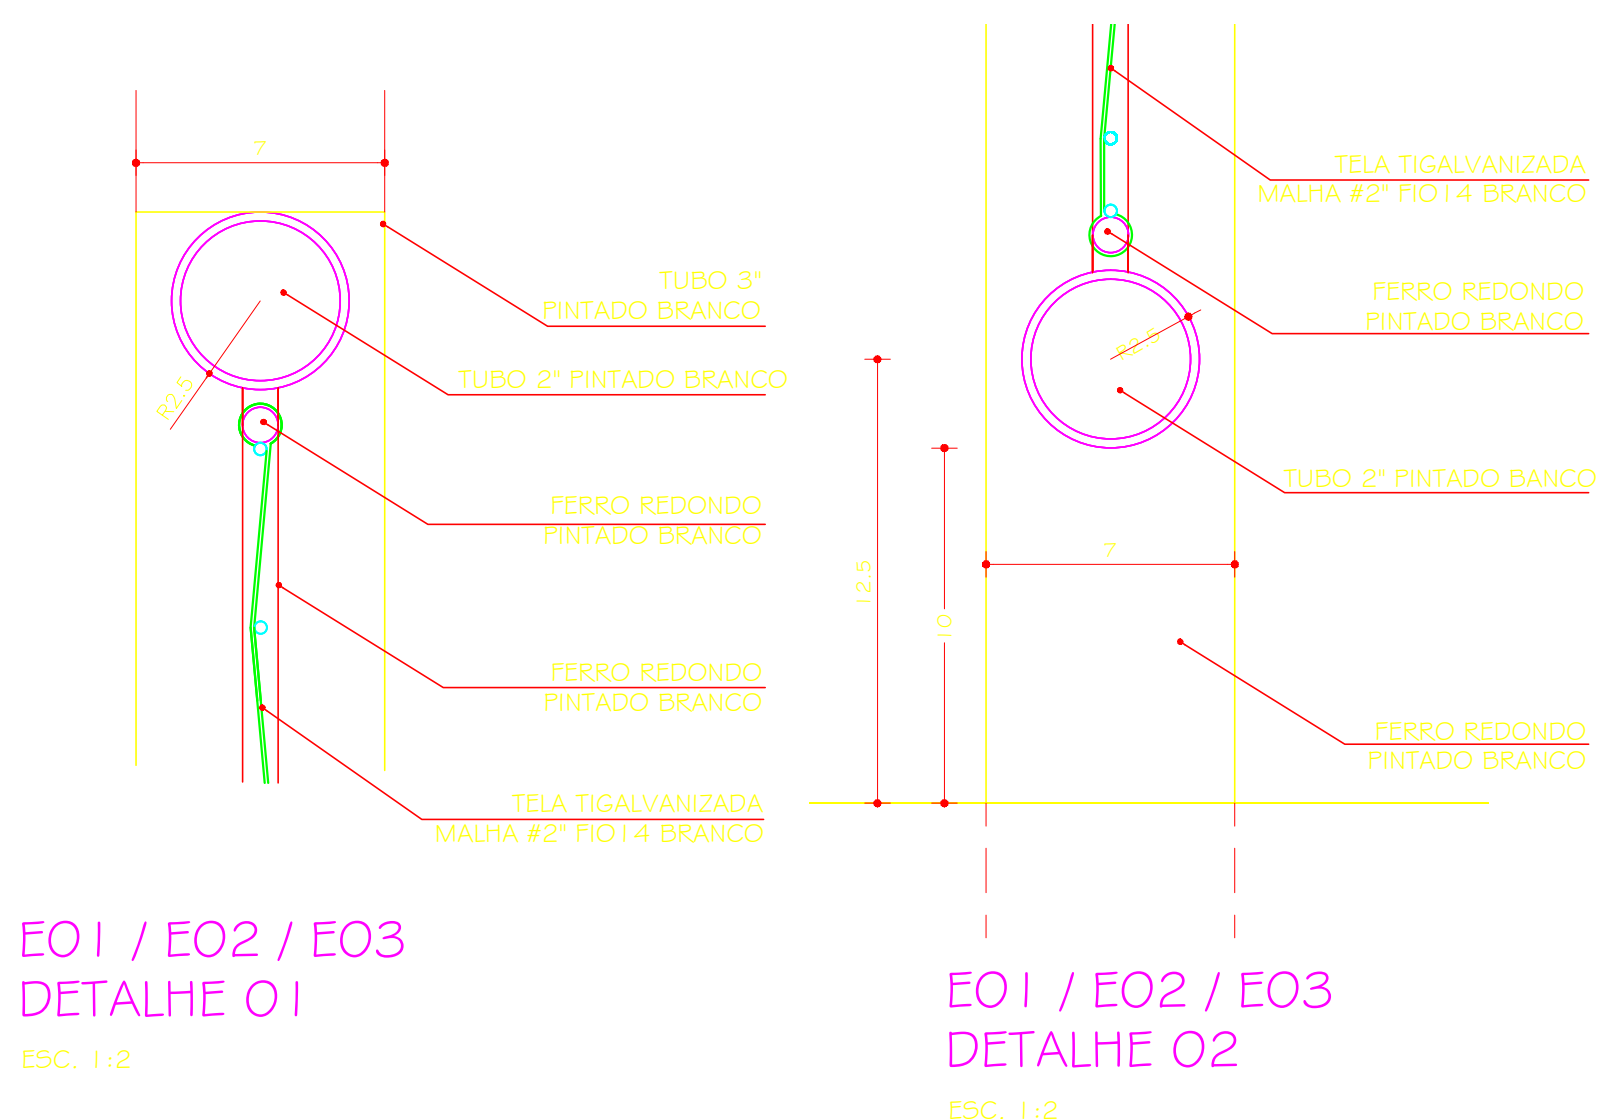
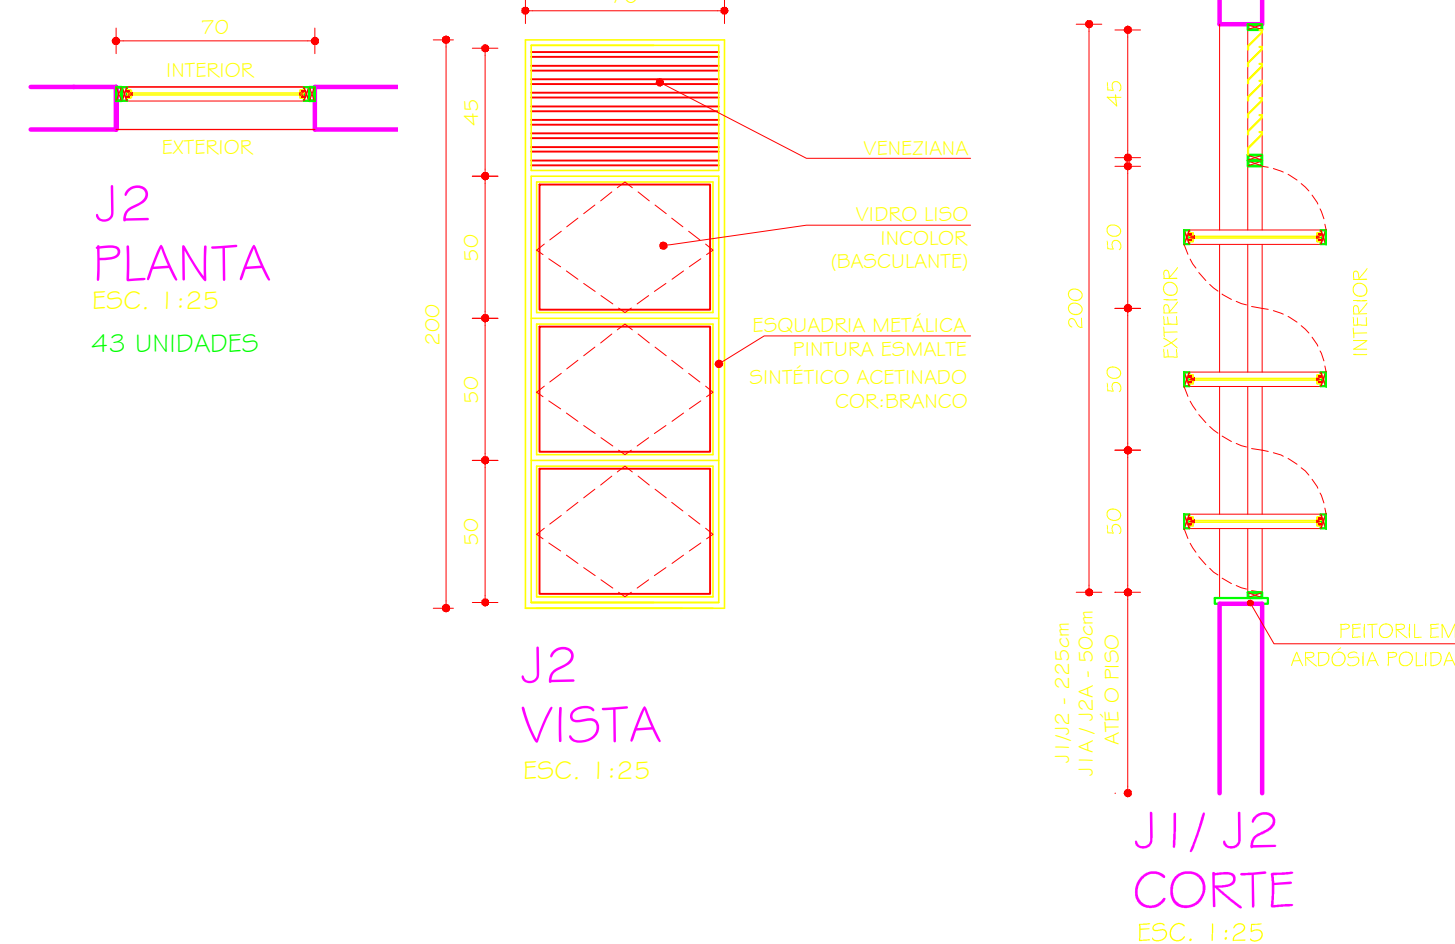
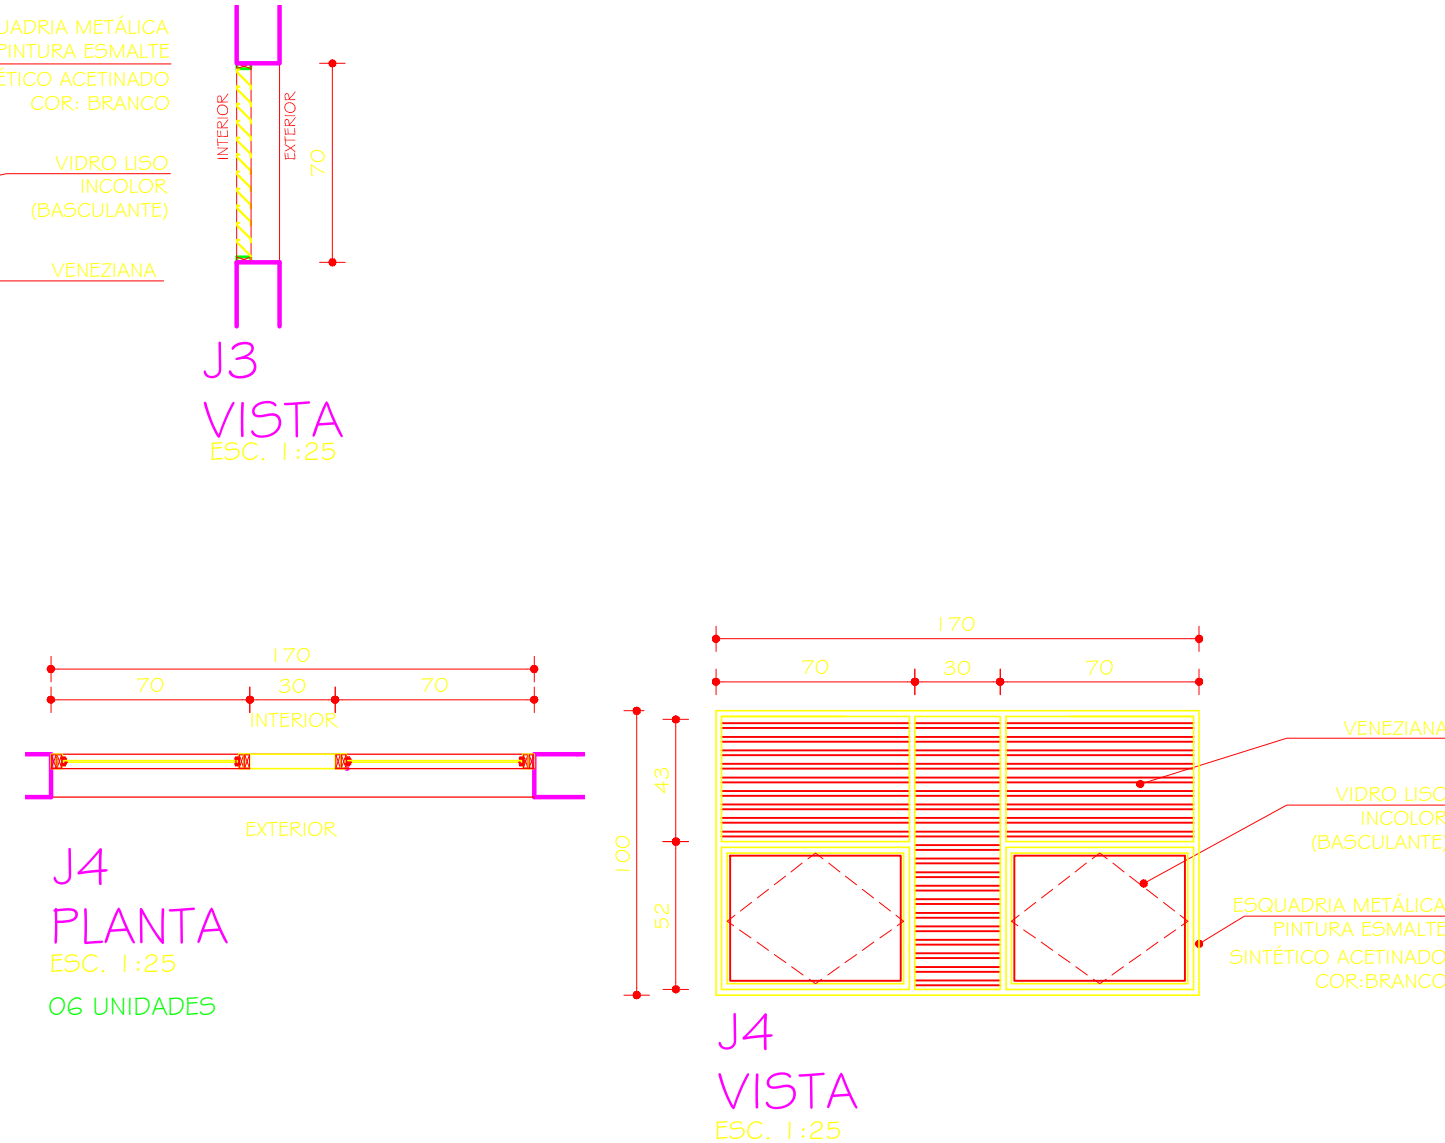
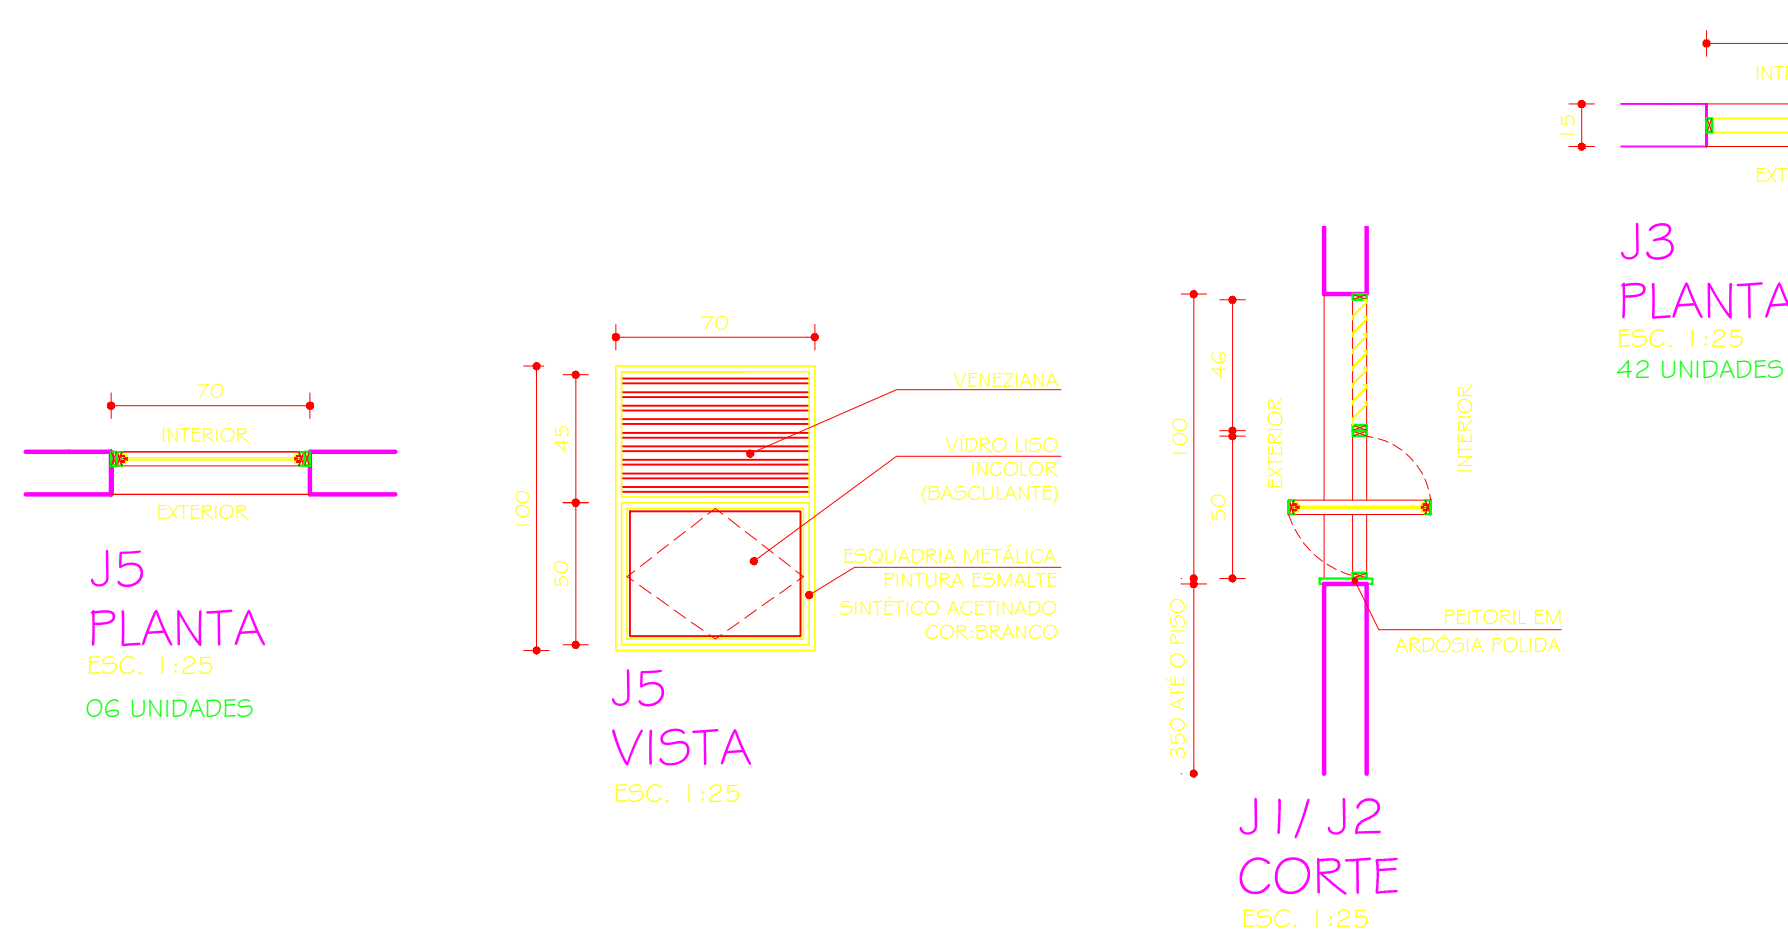
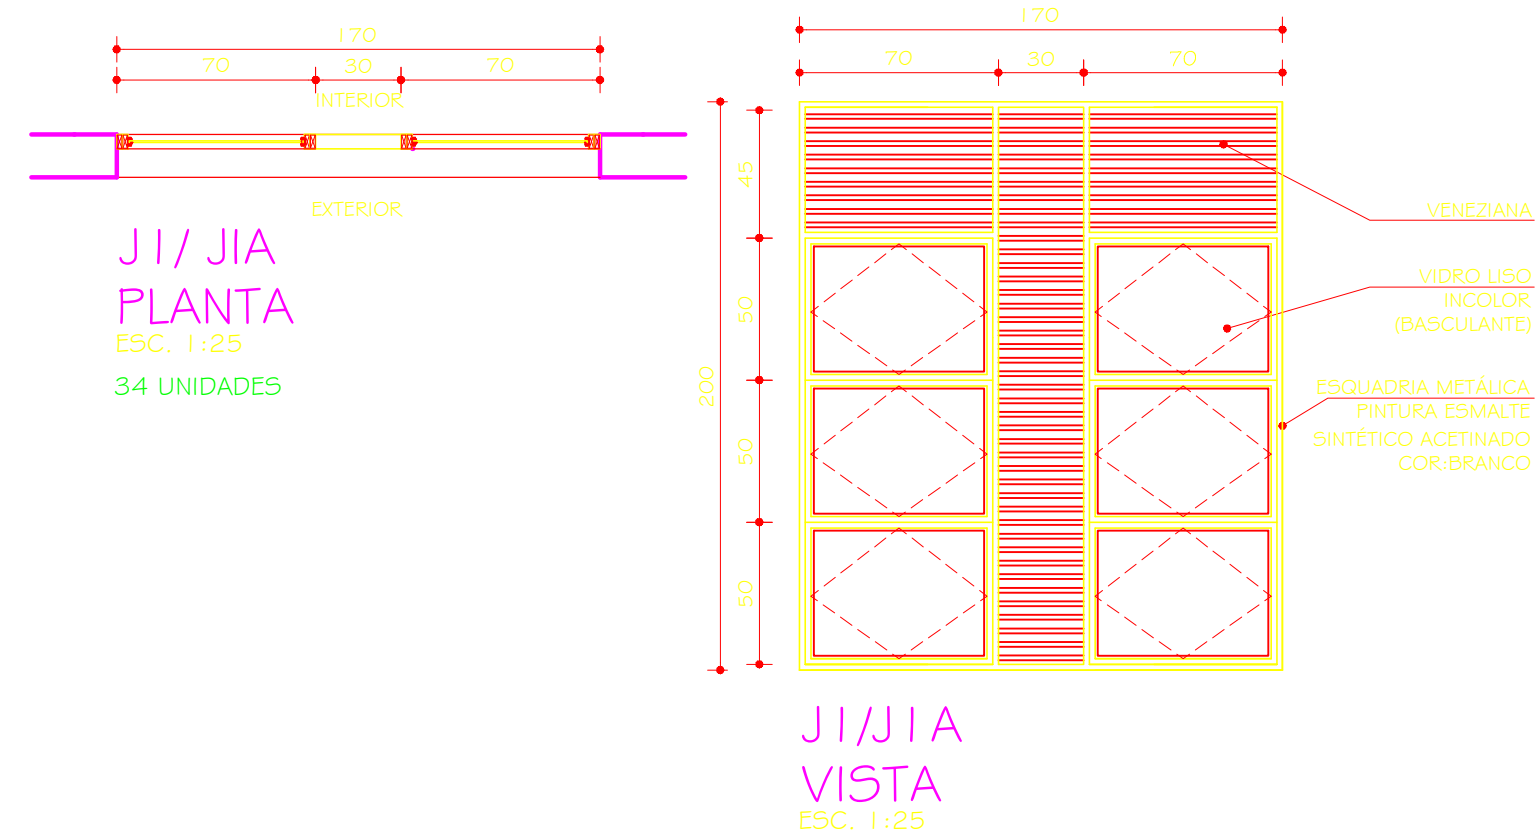
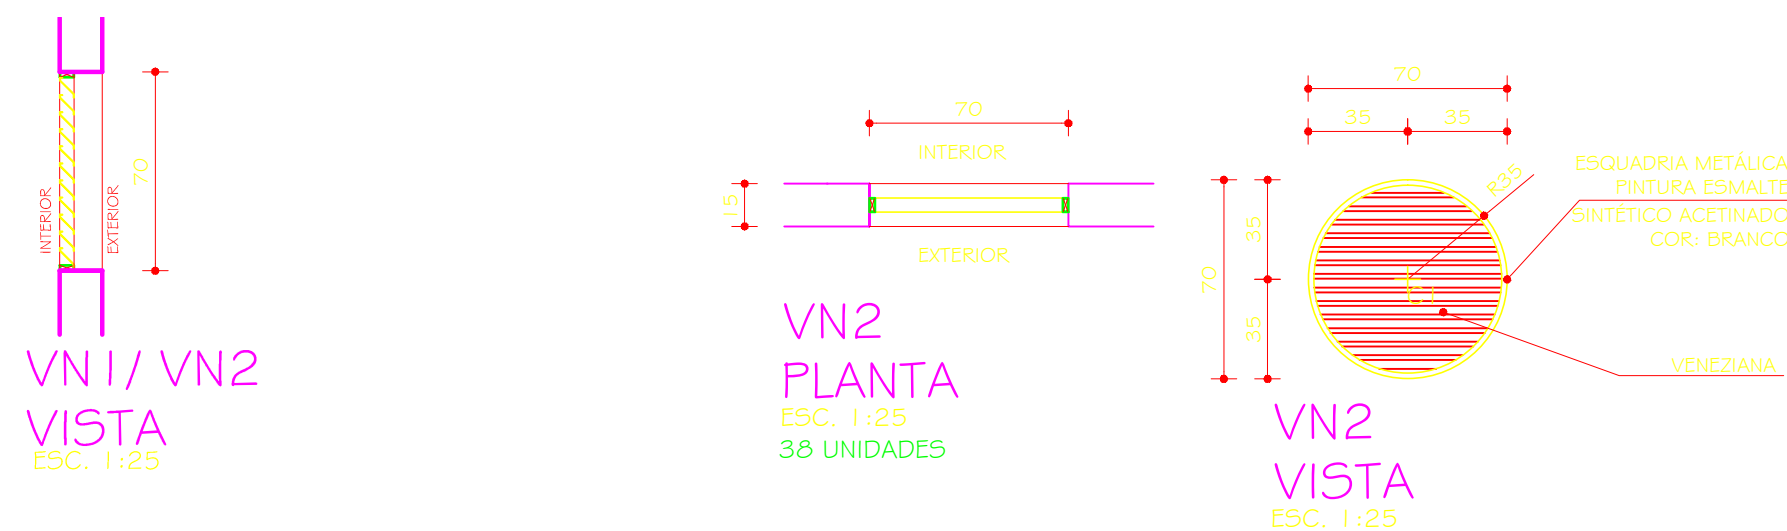


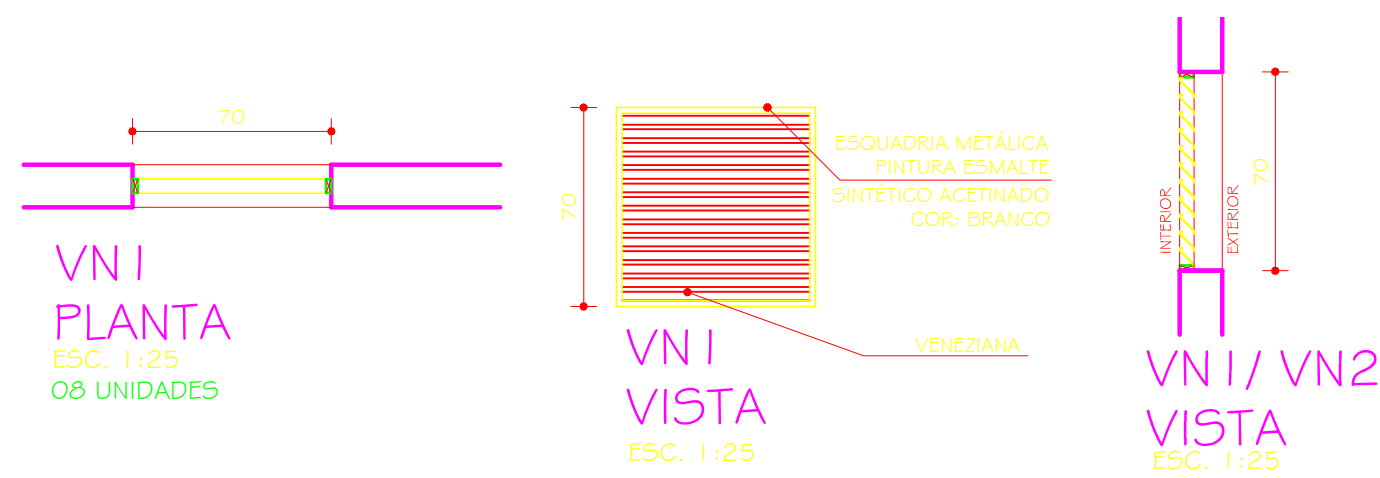

3	05.07.2013		REVISÕES GERAIS	
2	24.06.2013		MODIFICAÇÃO DIMENSÃO PISTA / CAMPO E ACRÉSCIMO DE MODALIDADES	
1	06.04.2009		DETALHAMENTO	
0	11.02.2009		DETALHAMENTO	
VP:	DATA:	RESPONSÁVEL	DESCRIÇÃO DA REVISÃO:	
FASE:				
PROJETO ARQUITETÔNICO EXECUTIVO				
OBSERVAÇÕES				
CONFERIR MEDIDAS NA OBRA				
CAMPO DE FUTEBOL E PISTA DE ATLETISMO				
CAMPUS JK / DIAMANTINA				
RODOVIA MG 367, KM 583, Nº 5000 - ALTO DA JACUBA - DIAMANTINA/MG				
PROPRIETÁRIO:	UNIVERSIDADE FEDERAL DOS VALES DO JEQUITINHONHA E MUCURI		CNPJ	16.888.315/0001-57
TÍTULO				
DETALHAMENTO ESQUADRIAS: VN1 / VN2 / J1 / JIA / J2 / J3 / J4 / J5 / E1 / E2 / E3				
RESPONSÁVEL TÉCNICO:				
TREC - TOMAZ RIGOTTO ENGENHARIA E CONSTRUÇÕES LTDA				
CREA 27.670 - MG				
VERSÃO:	DATA:	AUTOCAD:		FOLHA:
VERSÃO I	24.06.2013			24/28
ARQUIVO: UFVJM_ATLETISMO_ARQEX_VO1 F24-25_R03				