




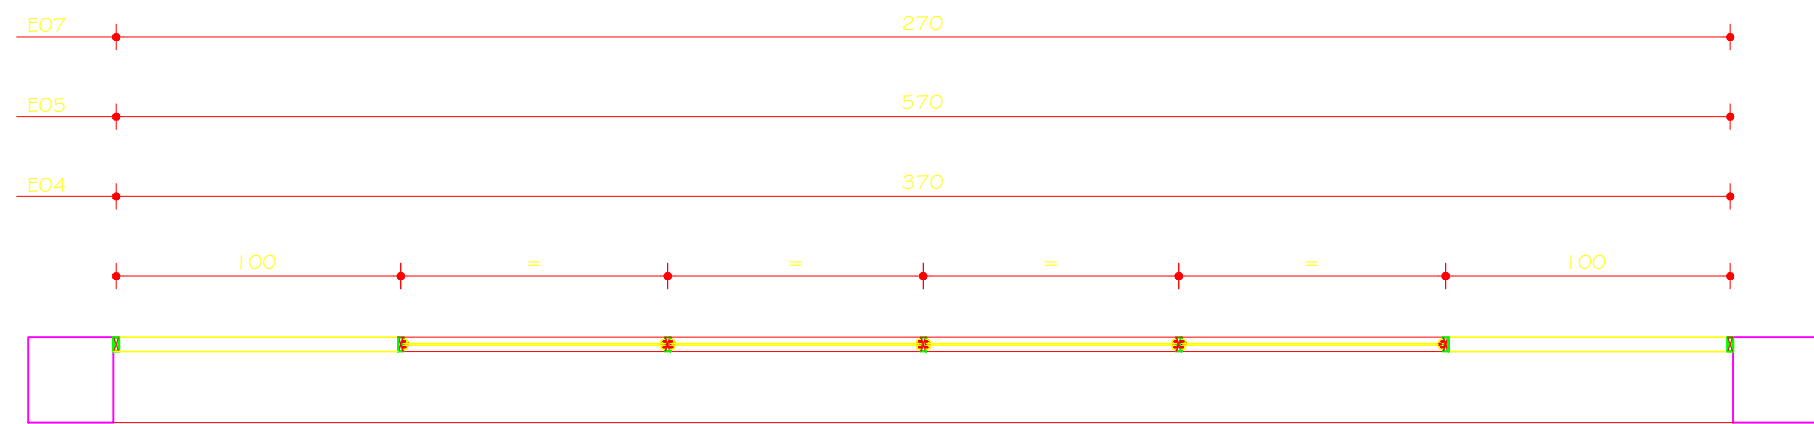


E4 / E5 / E7
PLANTA
ESC. 1:25
04 UNIDADES

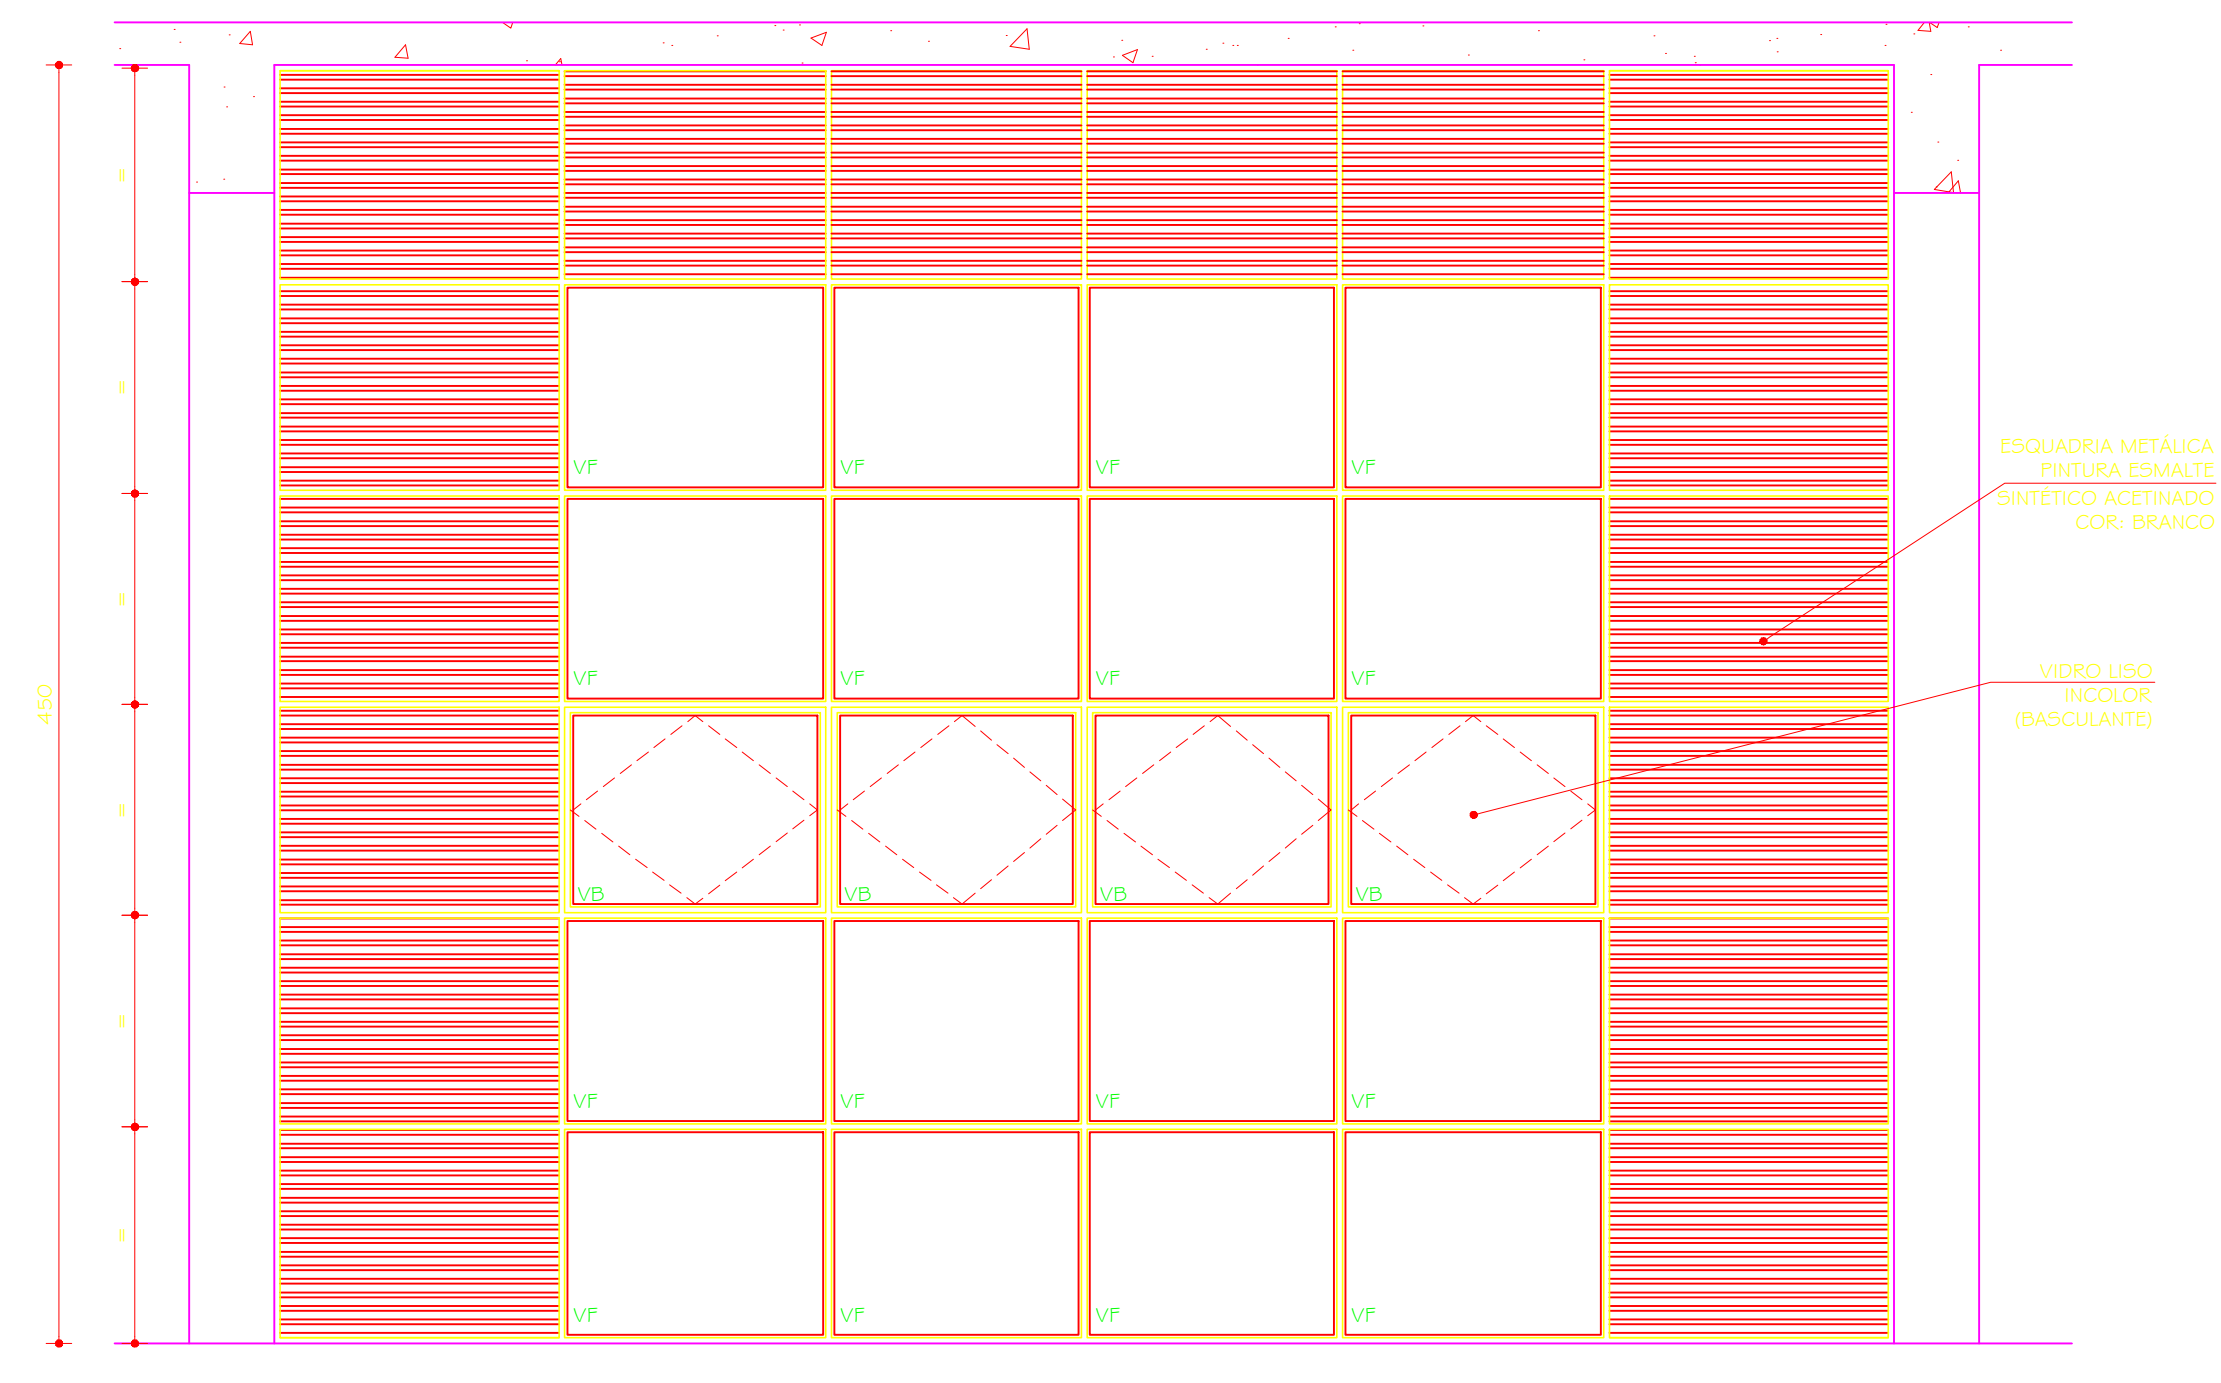


E4 / E5 / E7
VISTA
ESC. 1:25

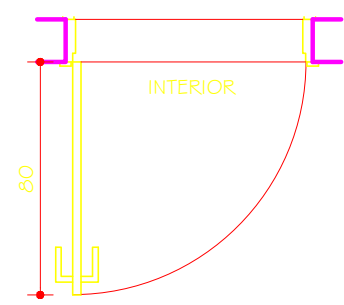


P1
PLANTA
ESC. 1:25
15 UNIDADES

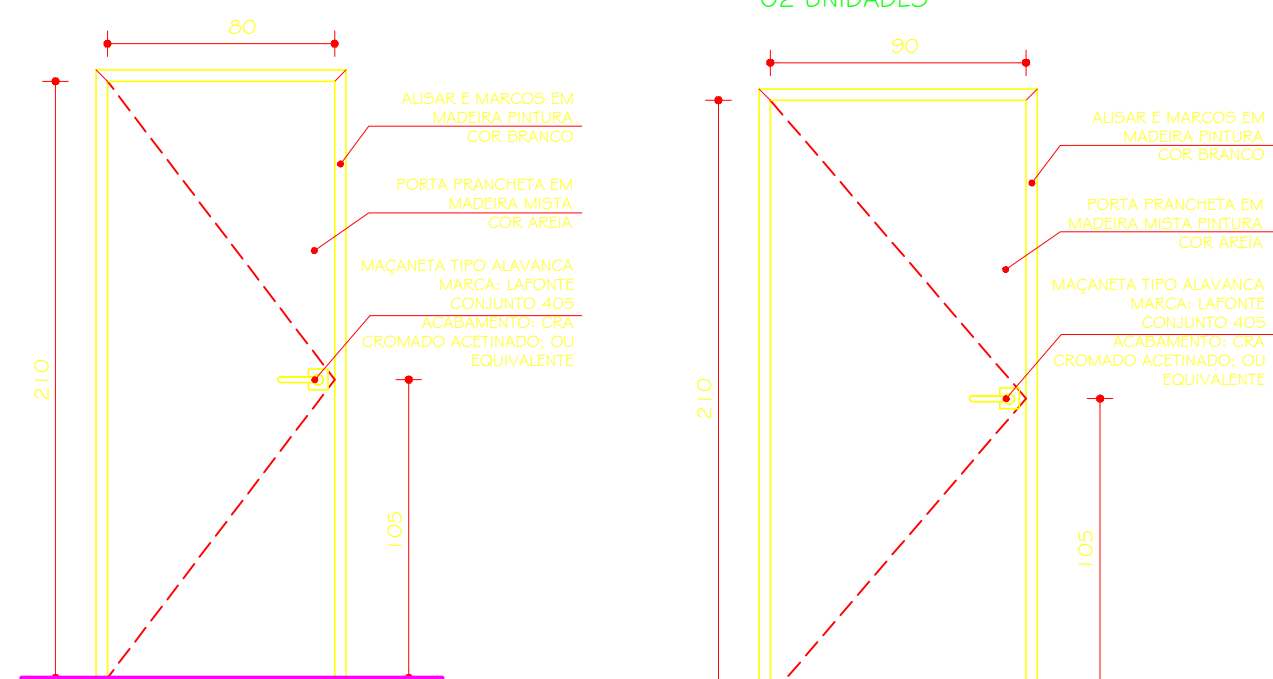


P1
VISTA
ESC. 1:25

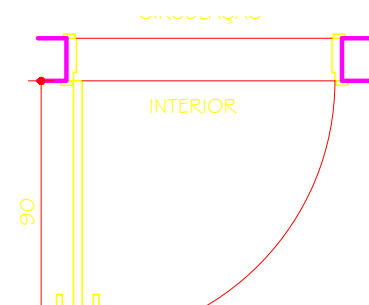


P2
PLANTA
ESC. 1:25
02 UNIDADES

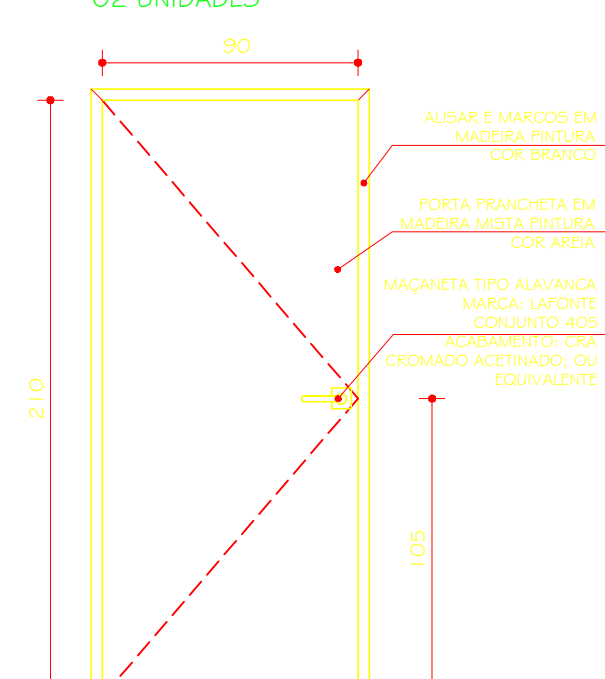


P2
VISTA
ESC. 1:25

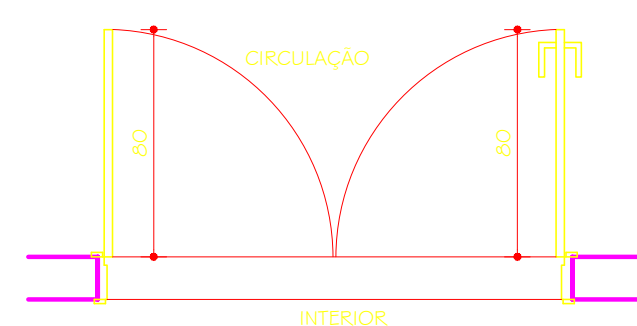


P3
PLANTA
ESC. 1:25
02 UNIDADES

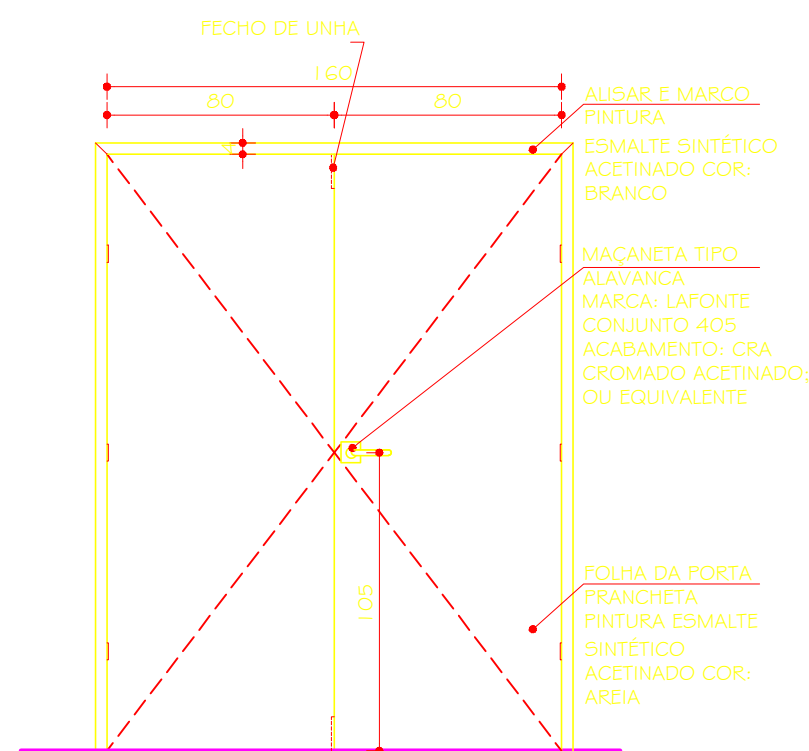


P3
VISTA
ESC. 1:25

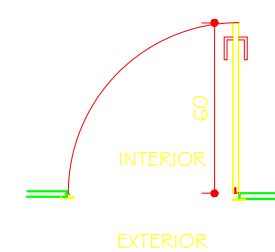


P4
VISTA
ESC. 1:25
46 UNIDADES

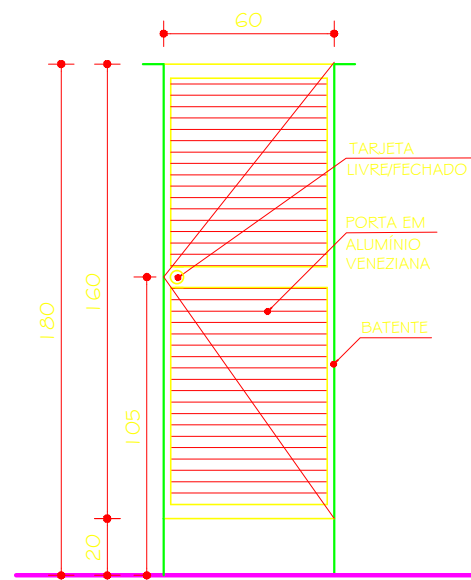


P4
VISTA
ESC. 1:25

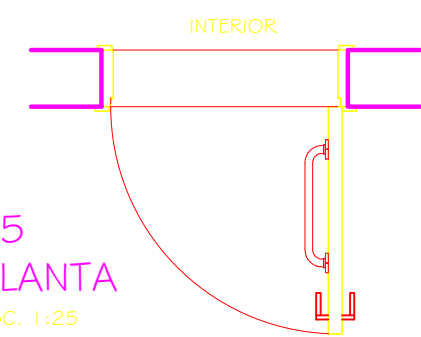


P5
PLANTA
ESC. 1:25
02 UNIDADES

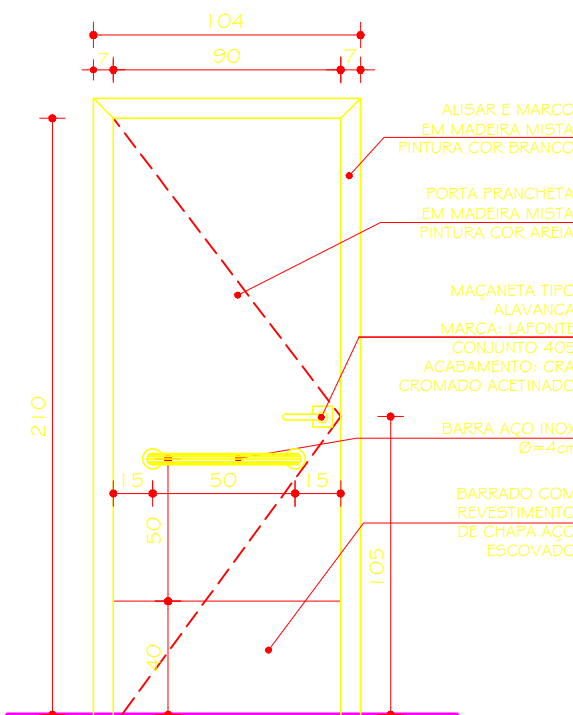


P5
VISTA
ESC. 1:25

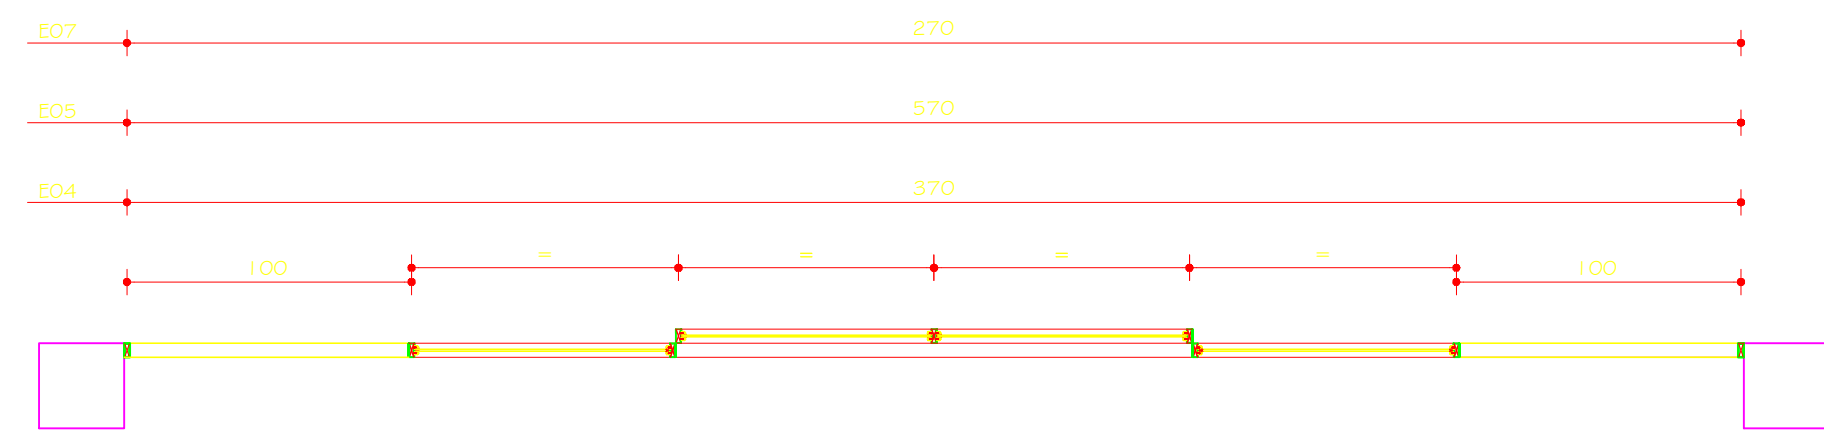


E6
PLANTA
ESC. 1:25
01 UNIDADES

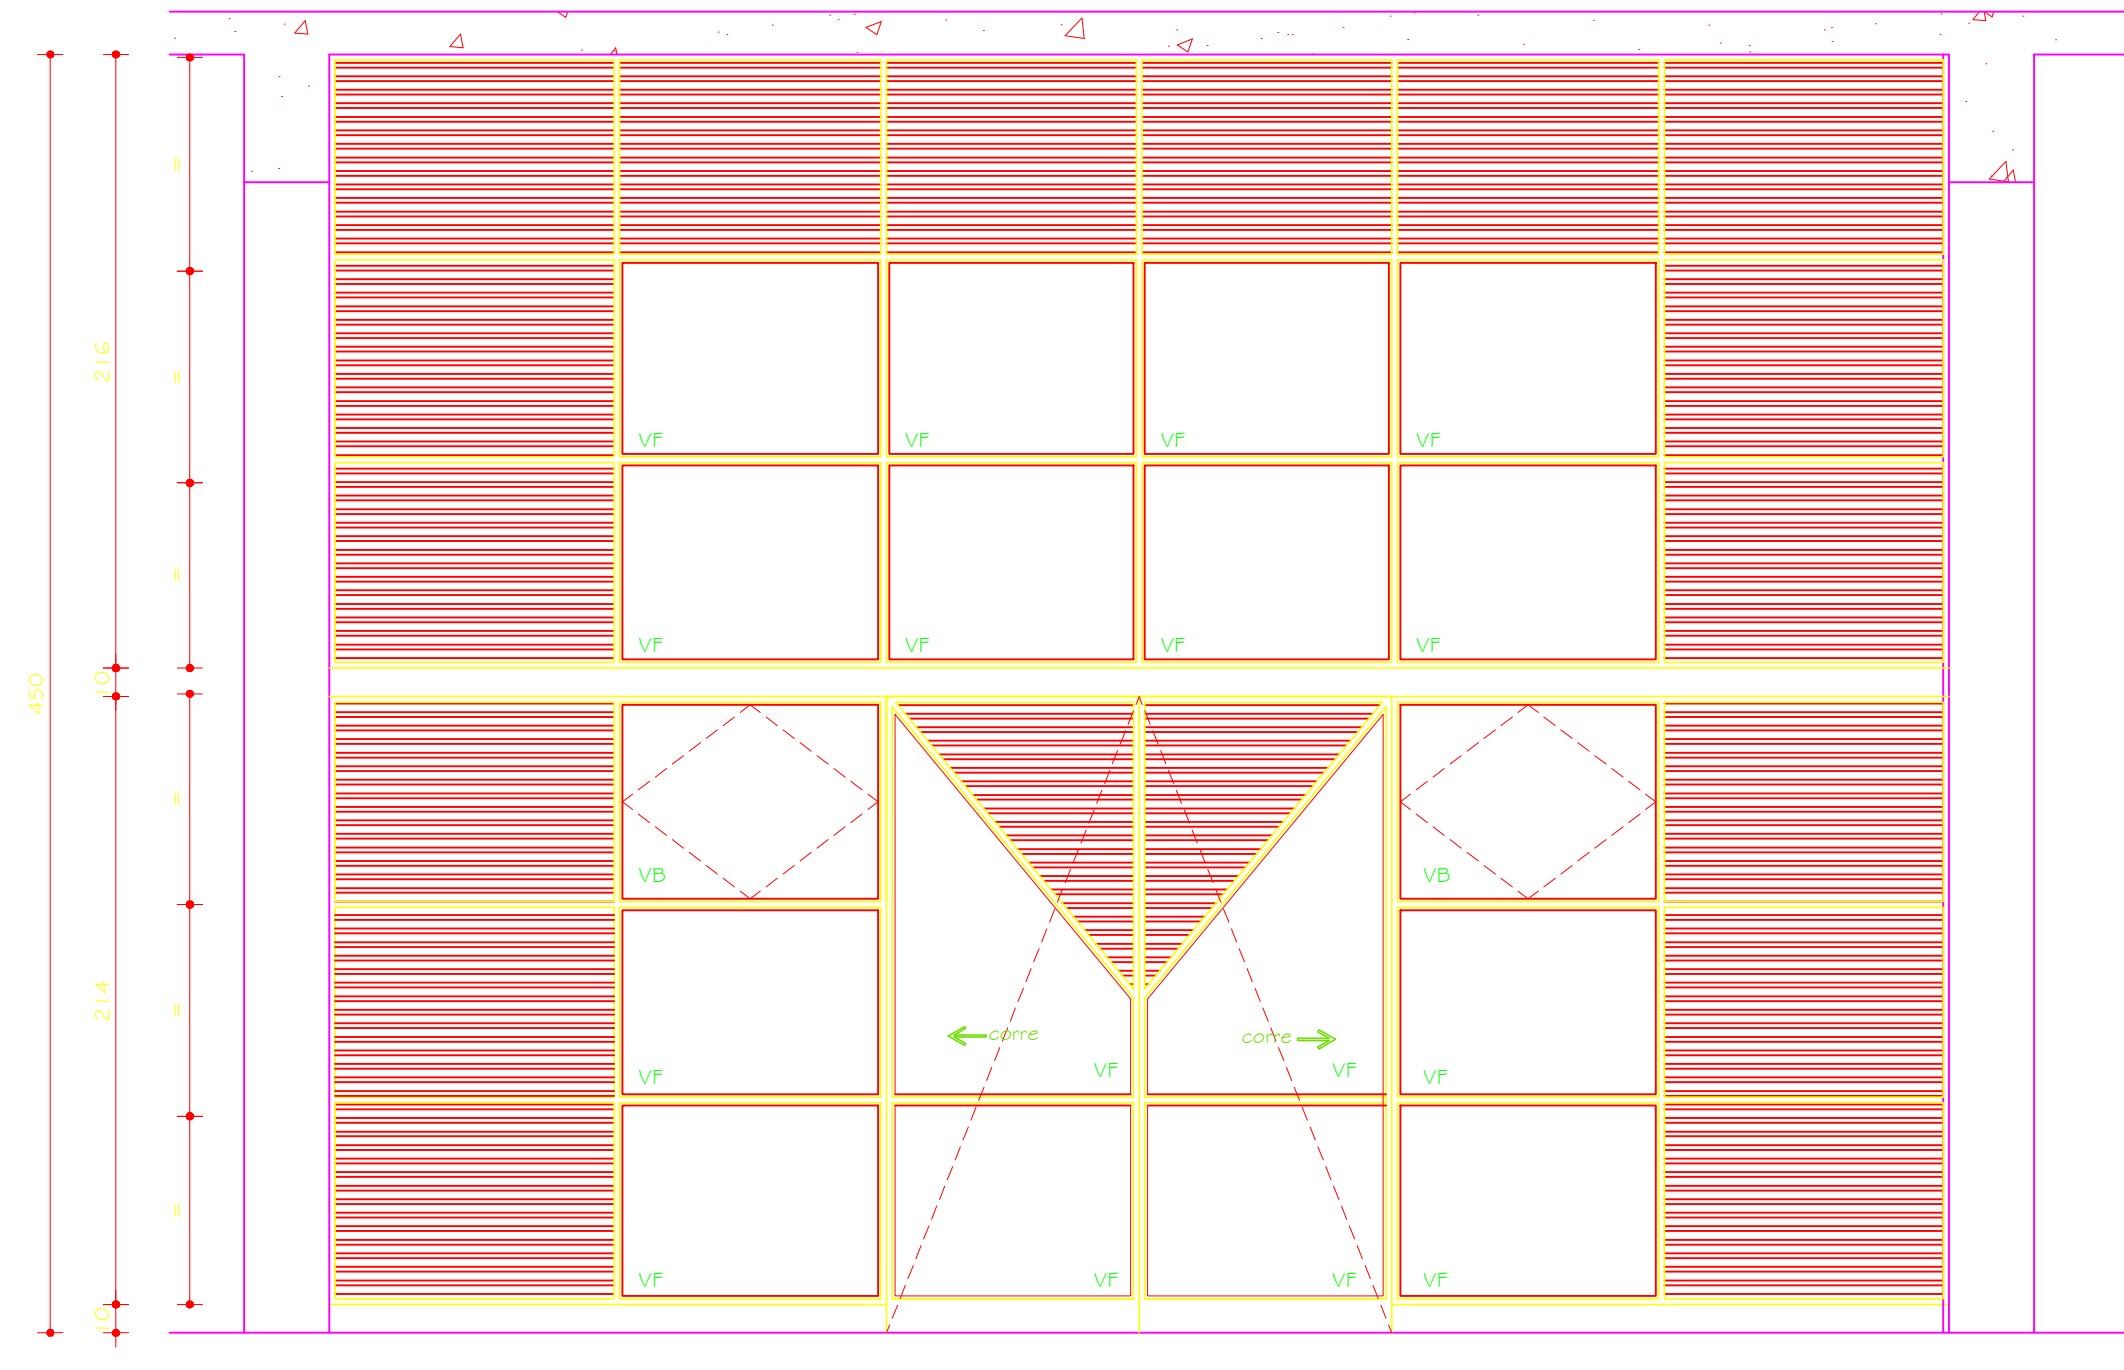

E6
VISTA
ESC. 1:25

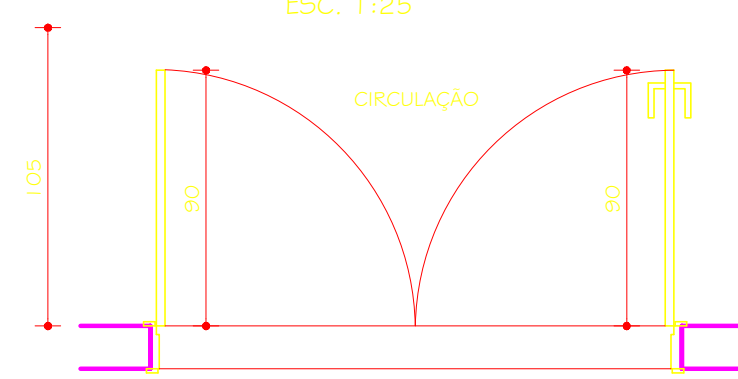

P6
PLANTA
ESC. 1:25
02 UNIDADES

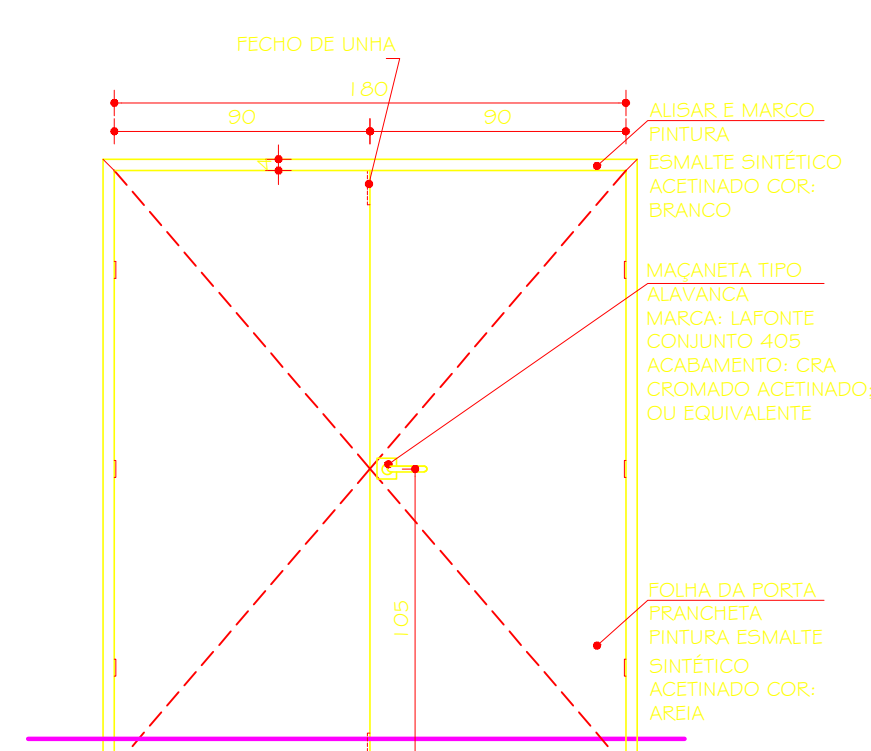

P6
VISTA
ESC. 1:25

3	05.07.2013			REVISÕES GERAIS
2	24.06.2013			MODIFICAÇÃO DIMENSÃO PISTA / CAMPO E ACRÉSCIMO DE MODALIDADES
1	06.04.2009			DETALHAMENTO
0	11.02.2009			DETALHAMENTO
VP:	DATA:	RESPONSÁVEL	DESCRIÇÃO DA REVISÃO:	
PÁGE:				
PROJETO ARQUITETÔNICO EXECUTIVO				
OBSERVAÇÕES				
CONFERIR MEDIDAS NA OBRA				
CAMPO DE FUTEBOL E PISTA DE ATLETISMO				
CAMPUS JK / DIAMANTINA				
RODOVIA MG 367, KM 583, Nº 5000 - ALTO DA JACUBA - DIAMANTINA/MG				
PROPRIETÁRIO:		UNIVERSIDADE FEDERAL DOS VALES DO JEQUITINHONHA E MUCURI	CNPJ:	16.888.315/0001-57
TÍTULO:				
DETALHAMENTO ESQUADRIAS: E4 / E5 / E6 / E7 / P1 / P2 / P3 / P4 / P5 / P6				
RESPONSÁVEL TÉCNICO:				
TREC - TOMAZ RIGOTTO ENGENHARIA E CONSTRUÇÕES LTDA				
CREA 27.670 - MG				
VERSÃO:	DATA:	AUTOCAD:		FOLHA:
VERSÃO I	24.06.2013			25/28
ARQUIVO: UFVJM_ATLETISMO_ARQEX_V01F24-25_R03				