




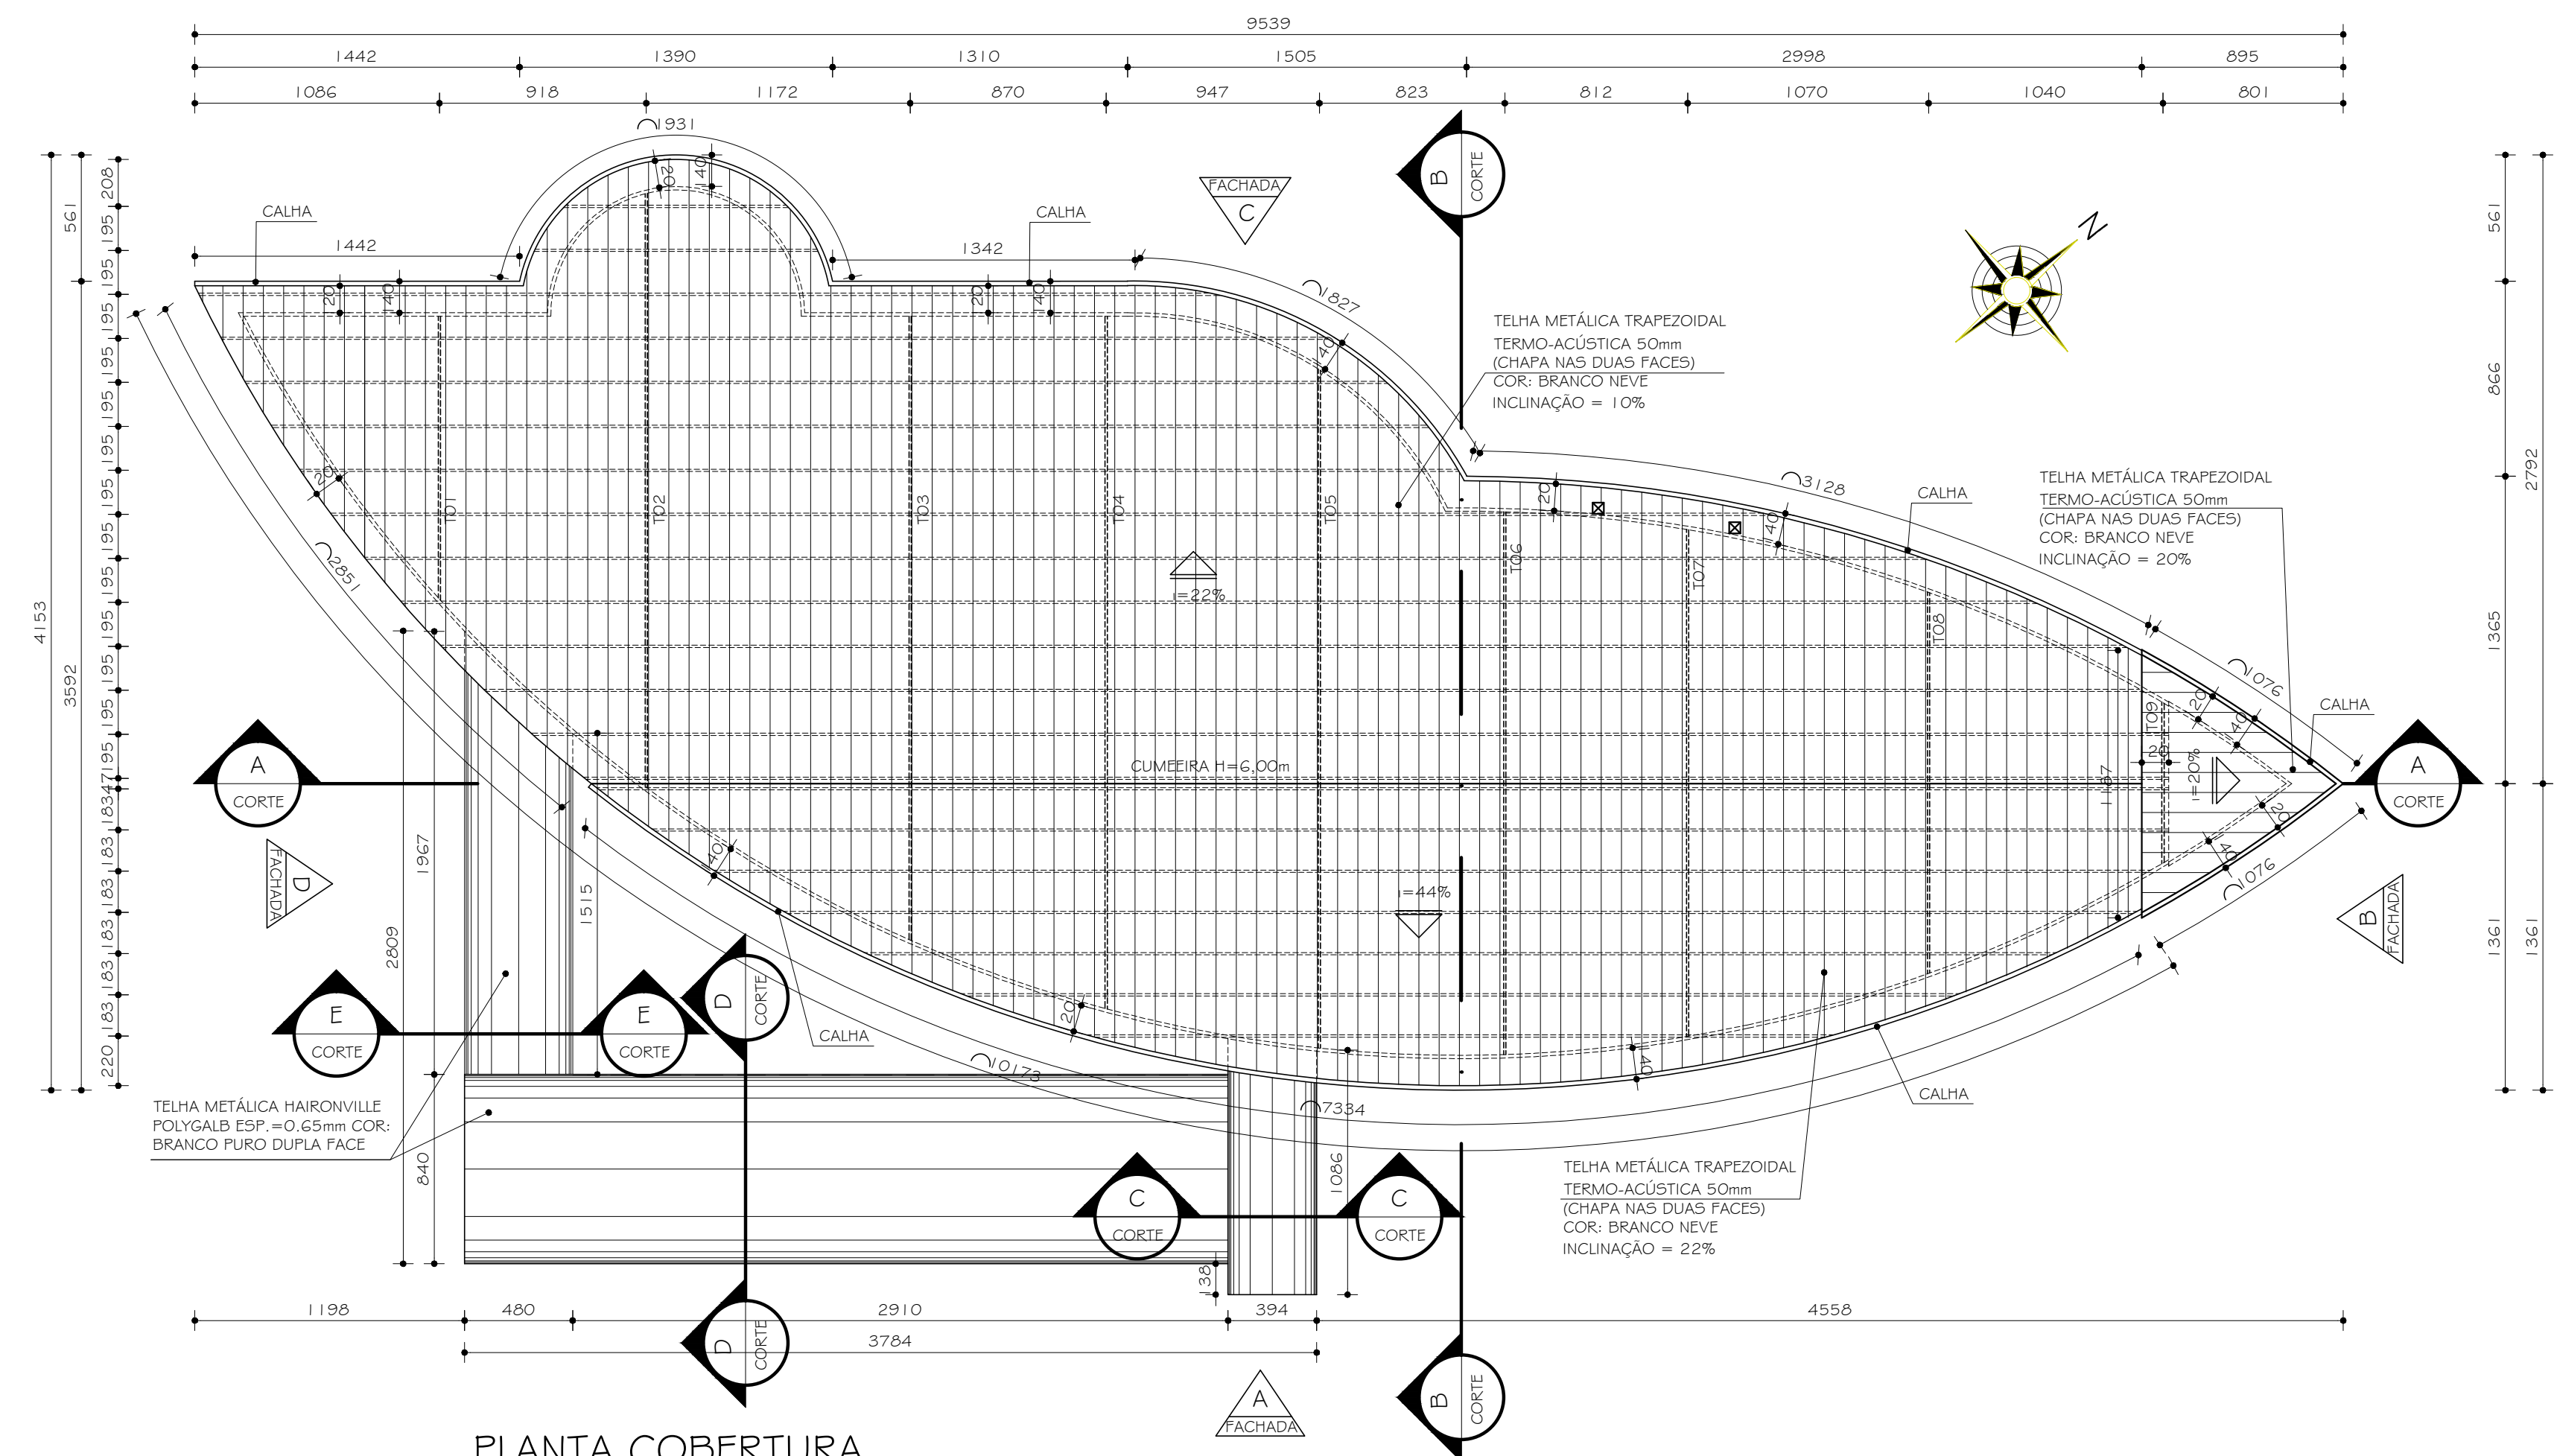


PLANTA COBERTURA
ESC. 1:250

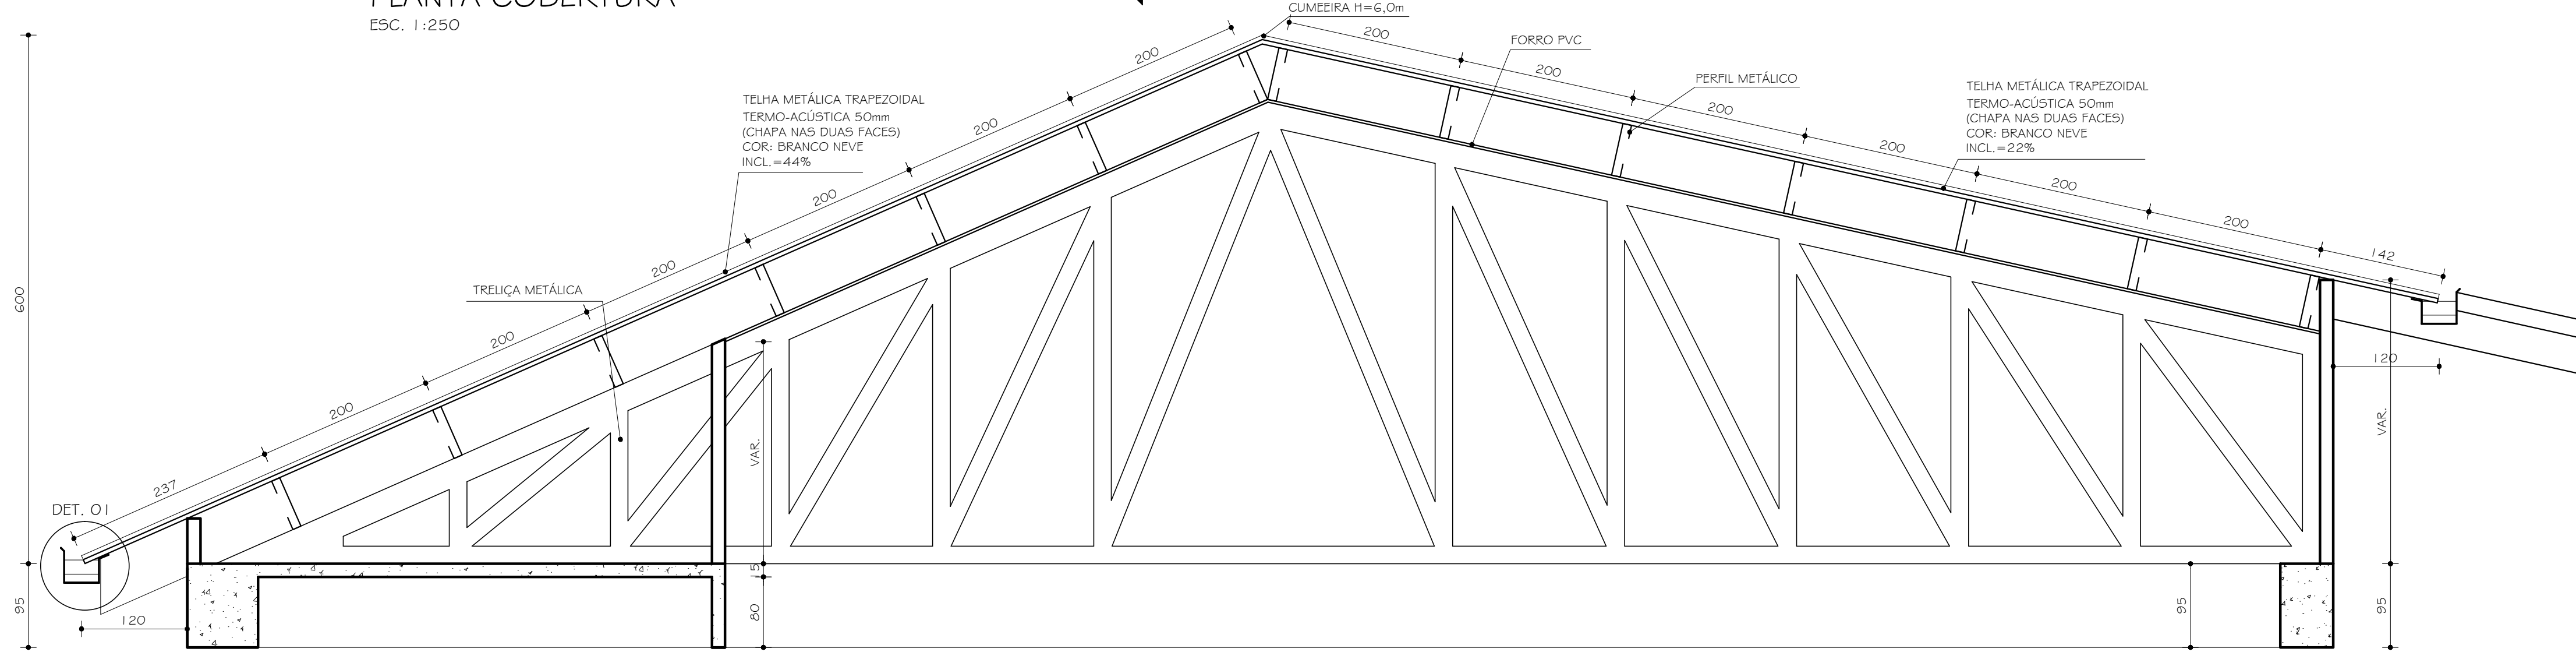


CORTE BB
ESC. 1:50

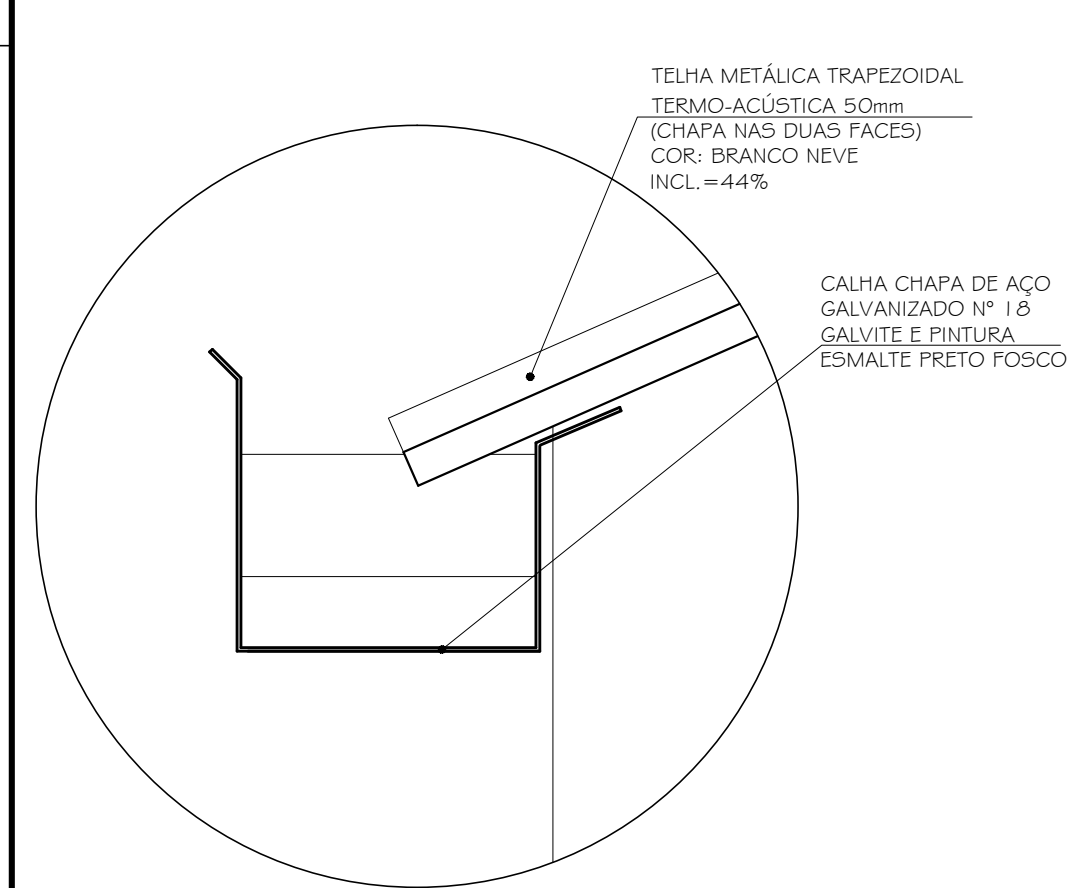


DETALHE O1
ESC. 1:10

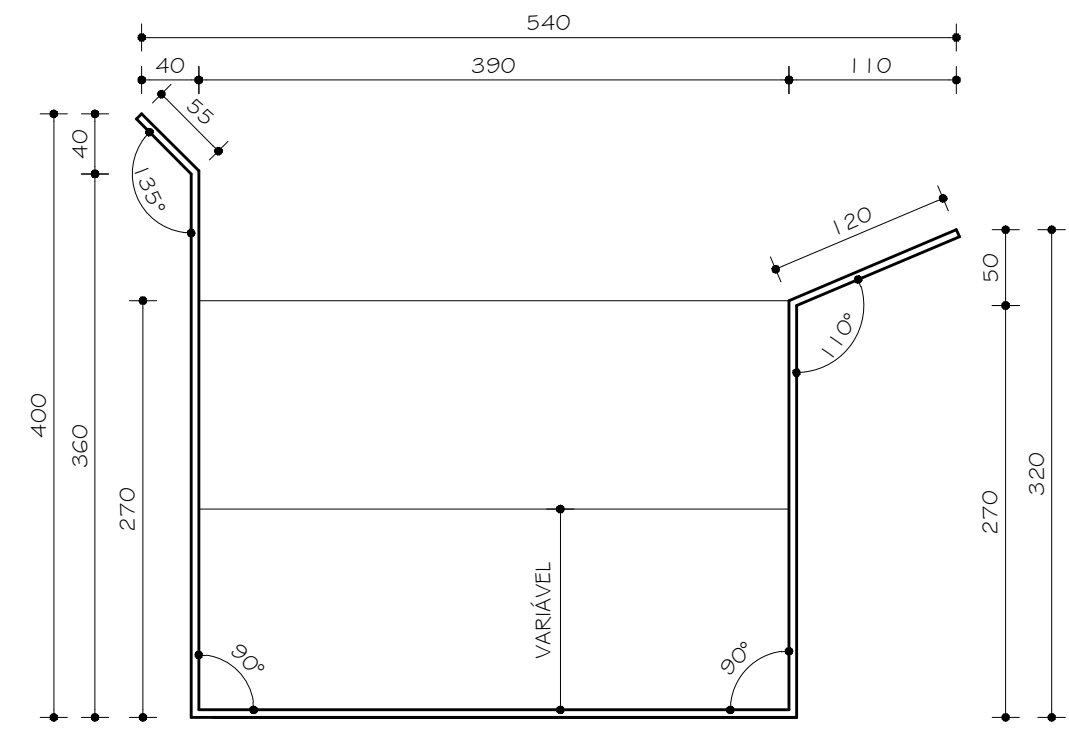


DETALHE O1A
ESC. 1:5
MEDIDAS EM MILÍMETROS

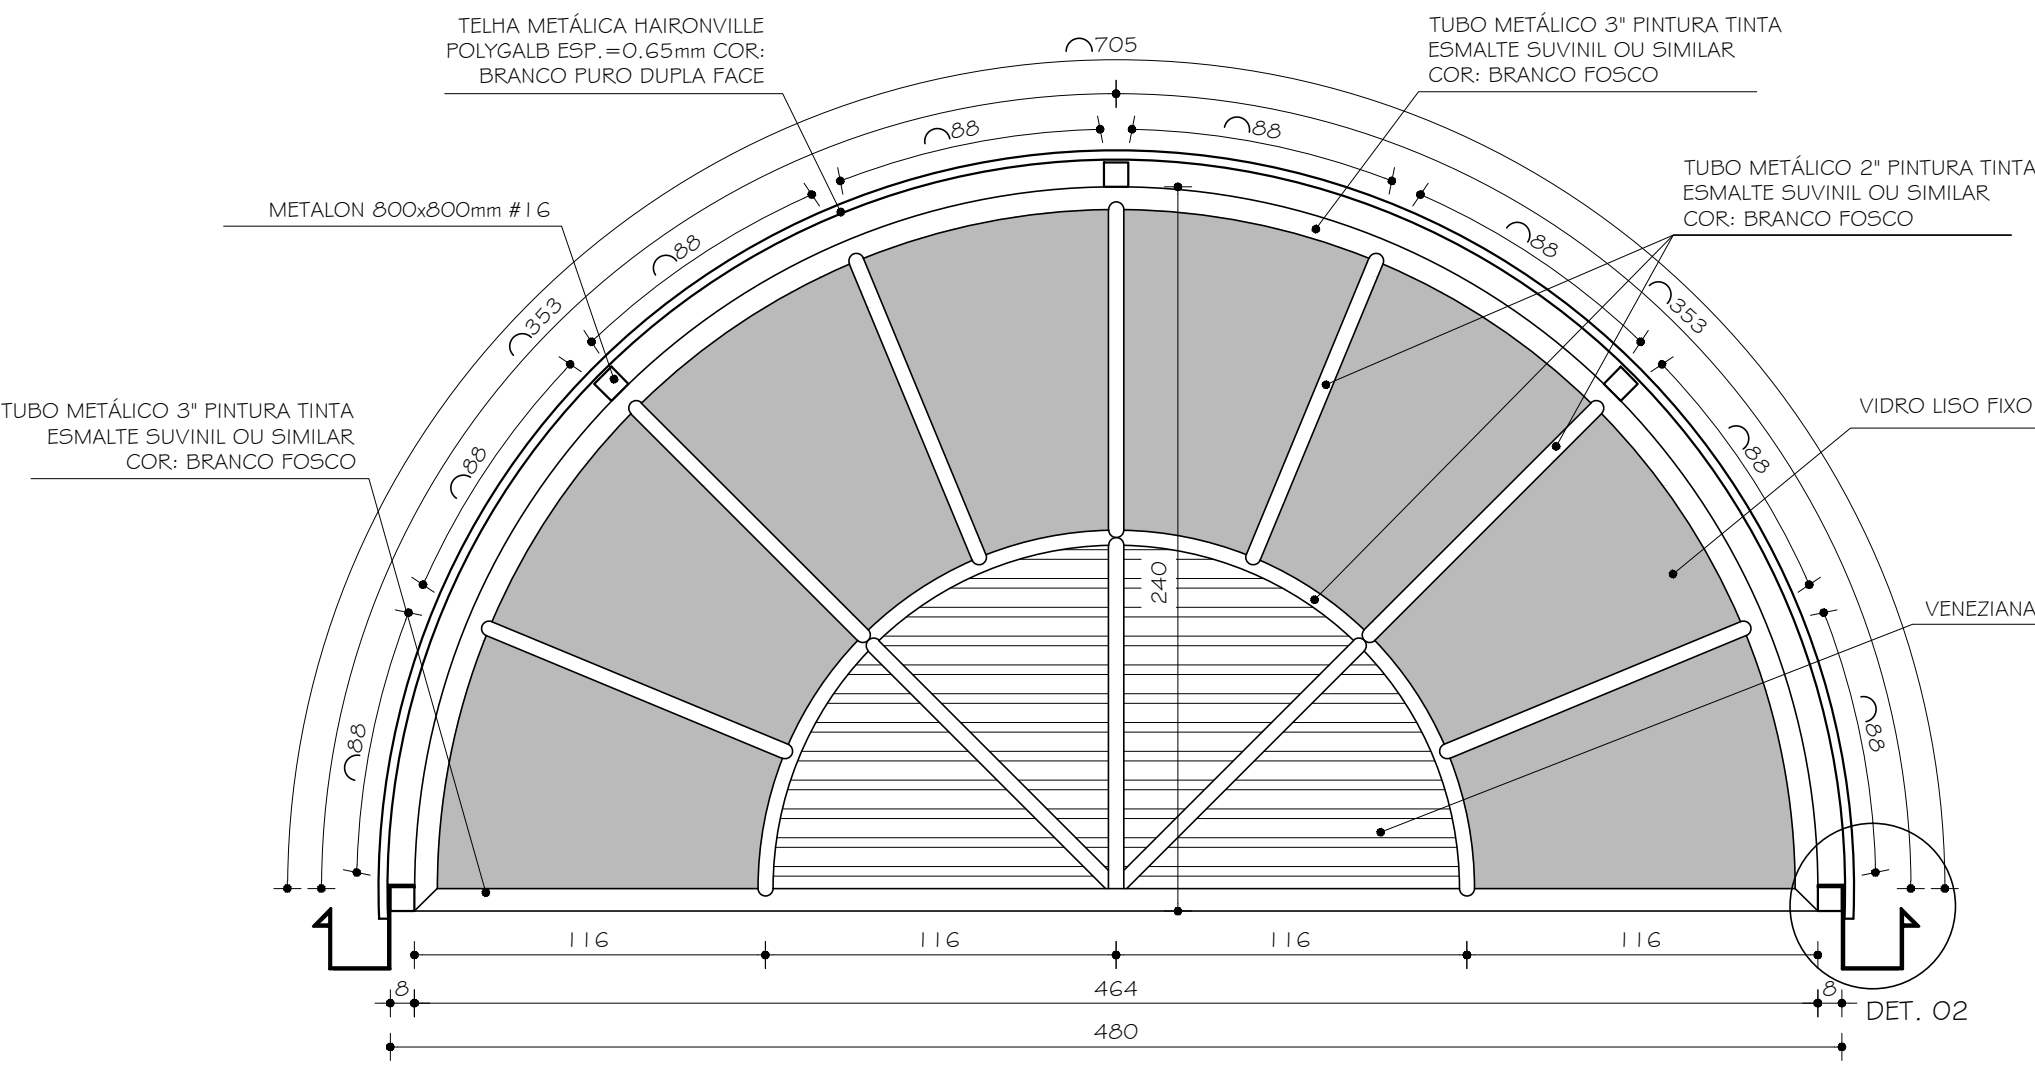


CORTE EE
ESC. 1:25

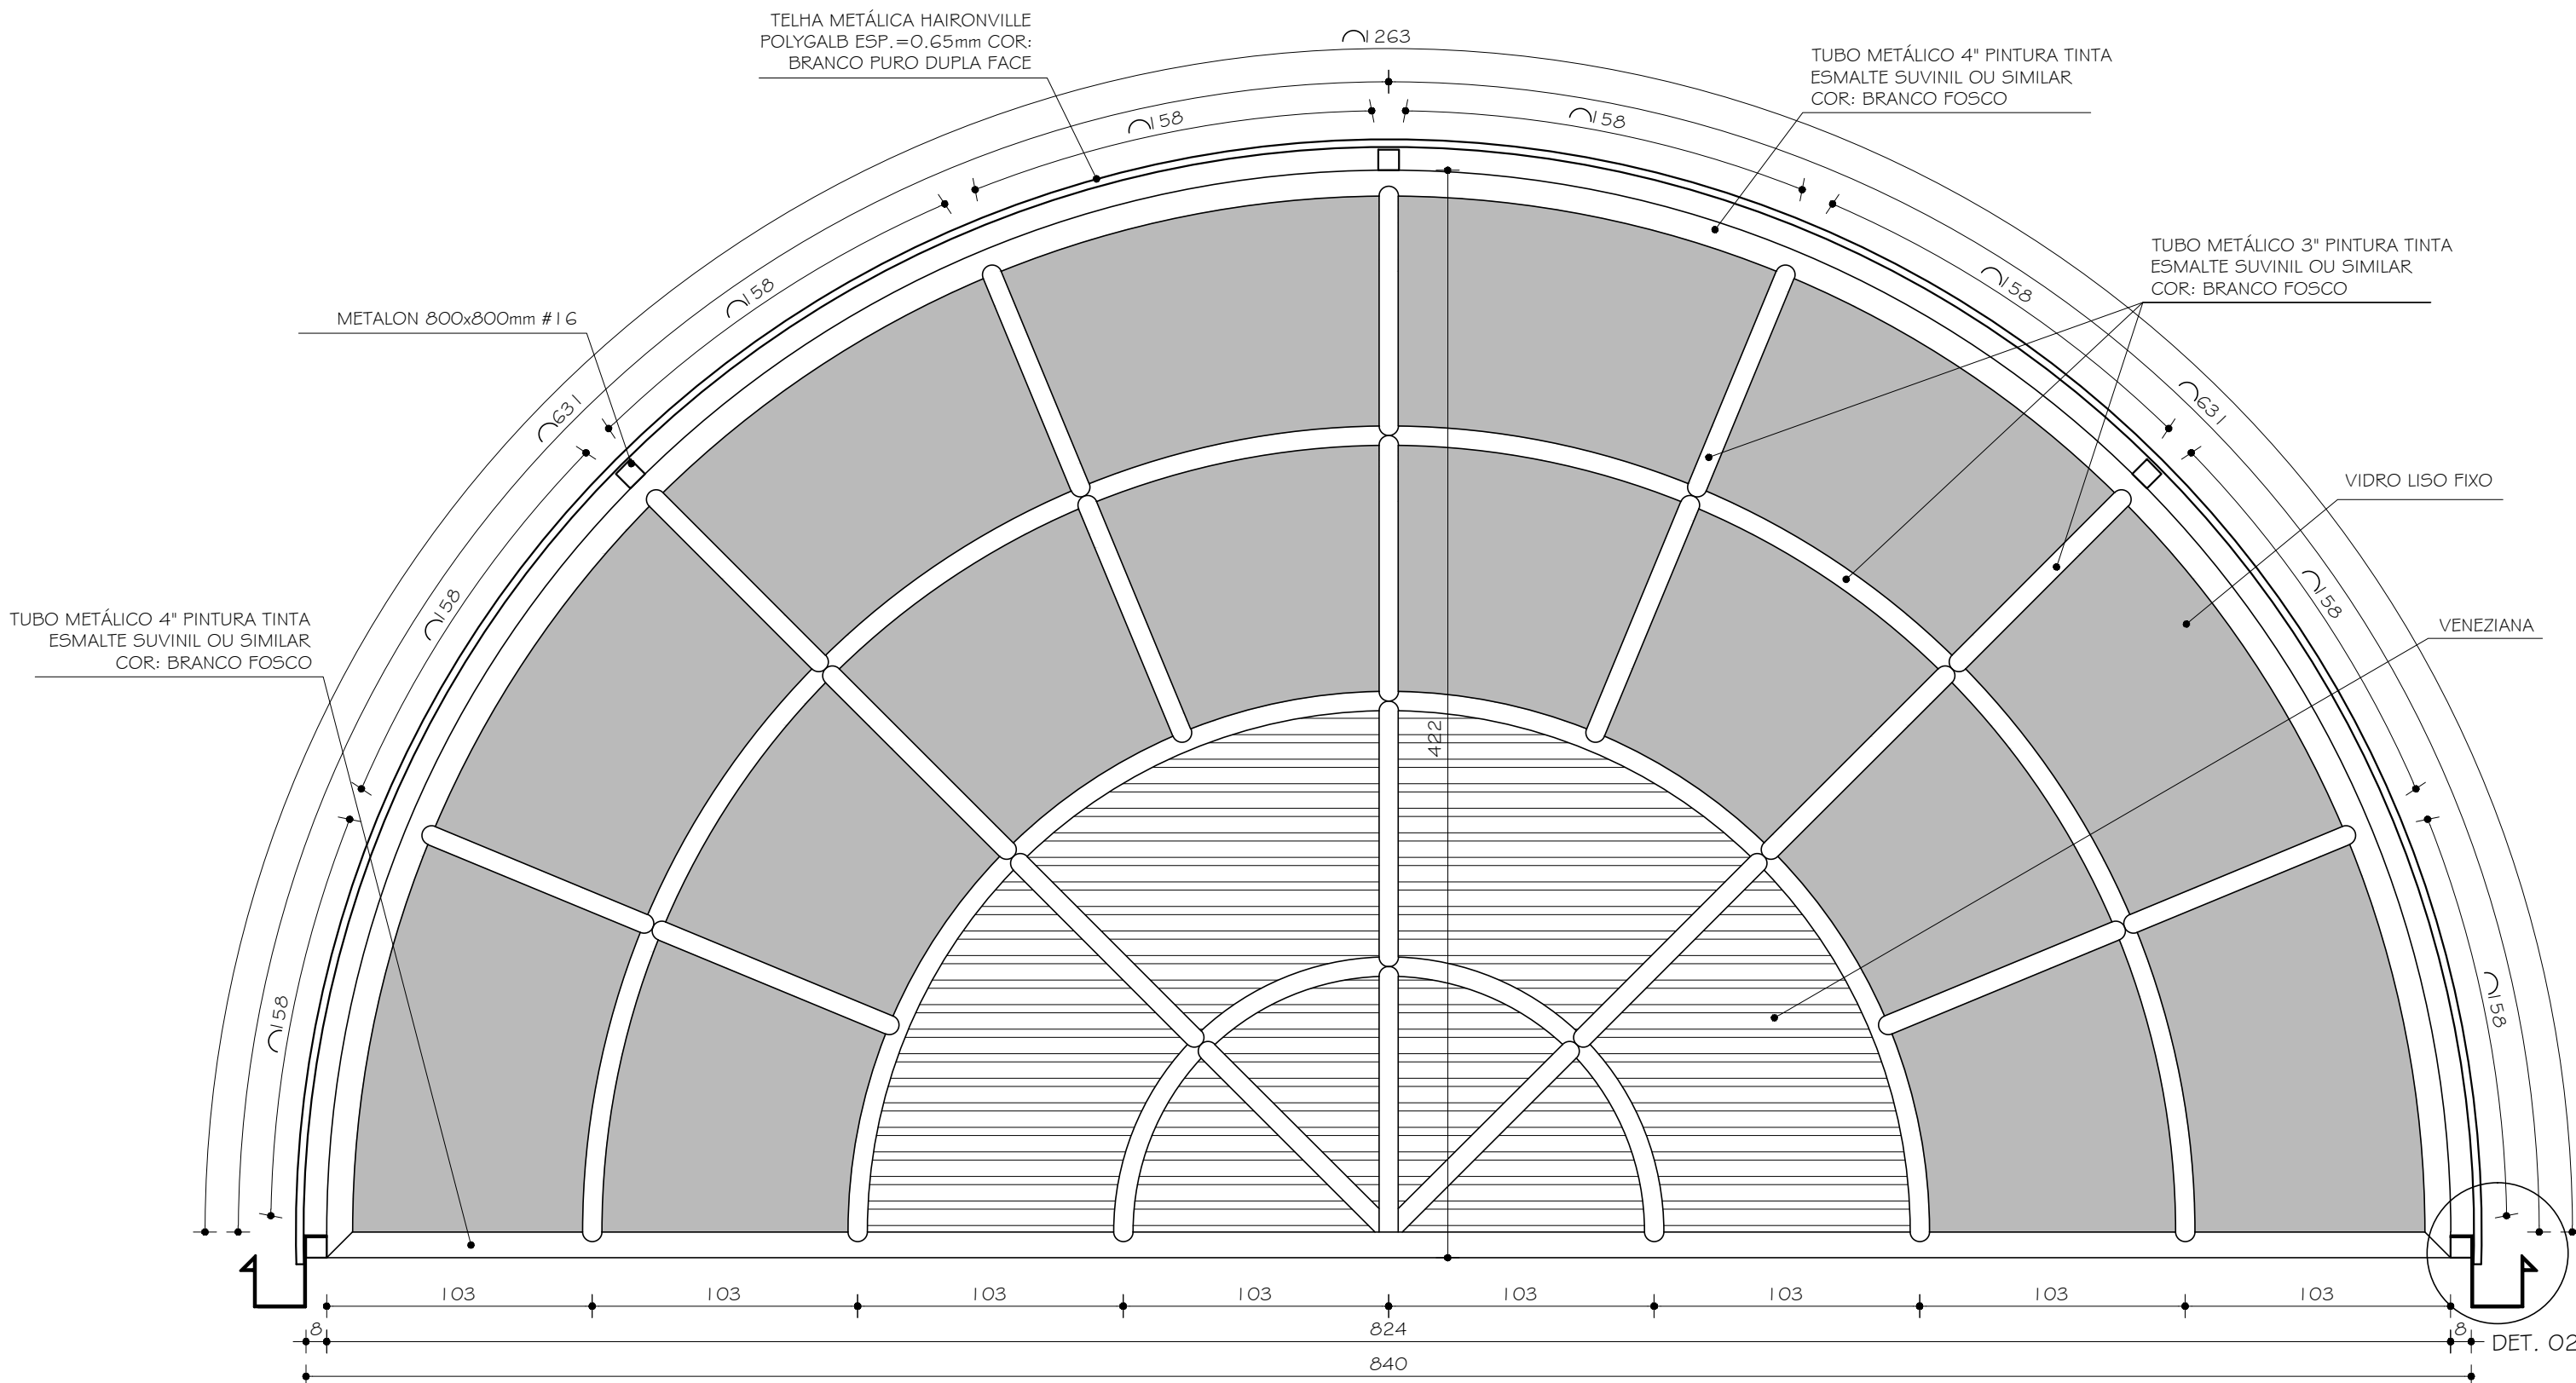


CORTE DD
ESC. 1:25

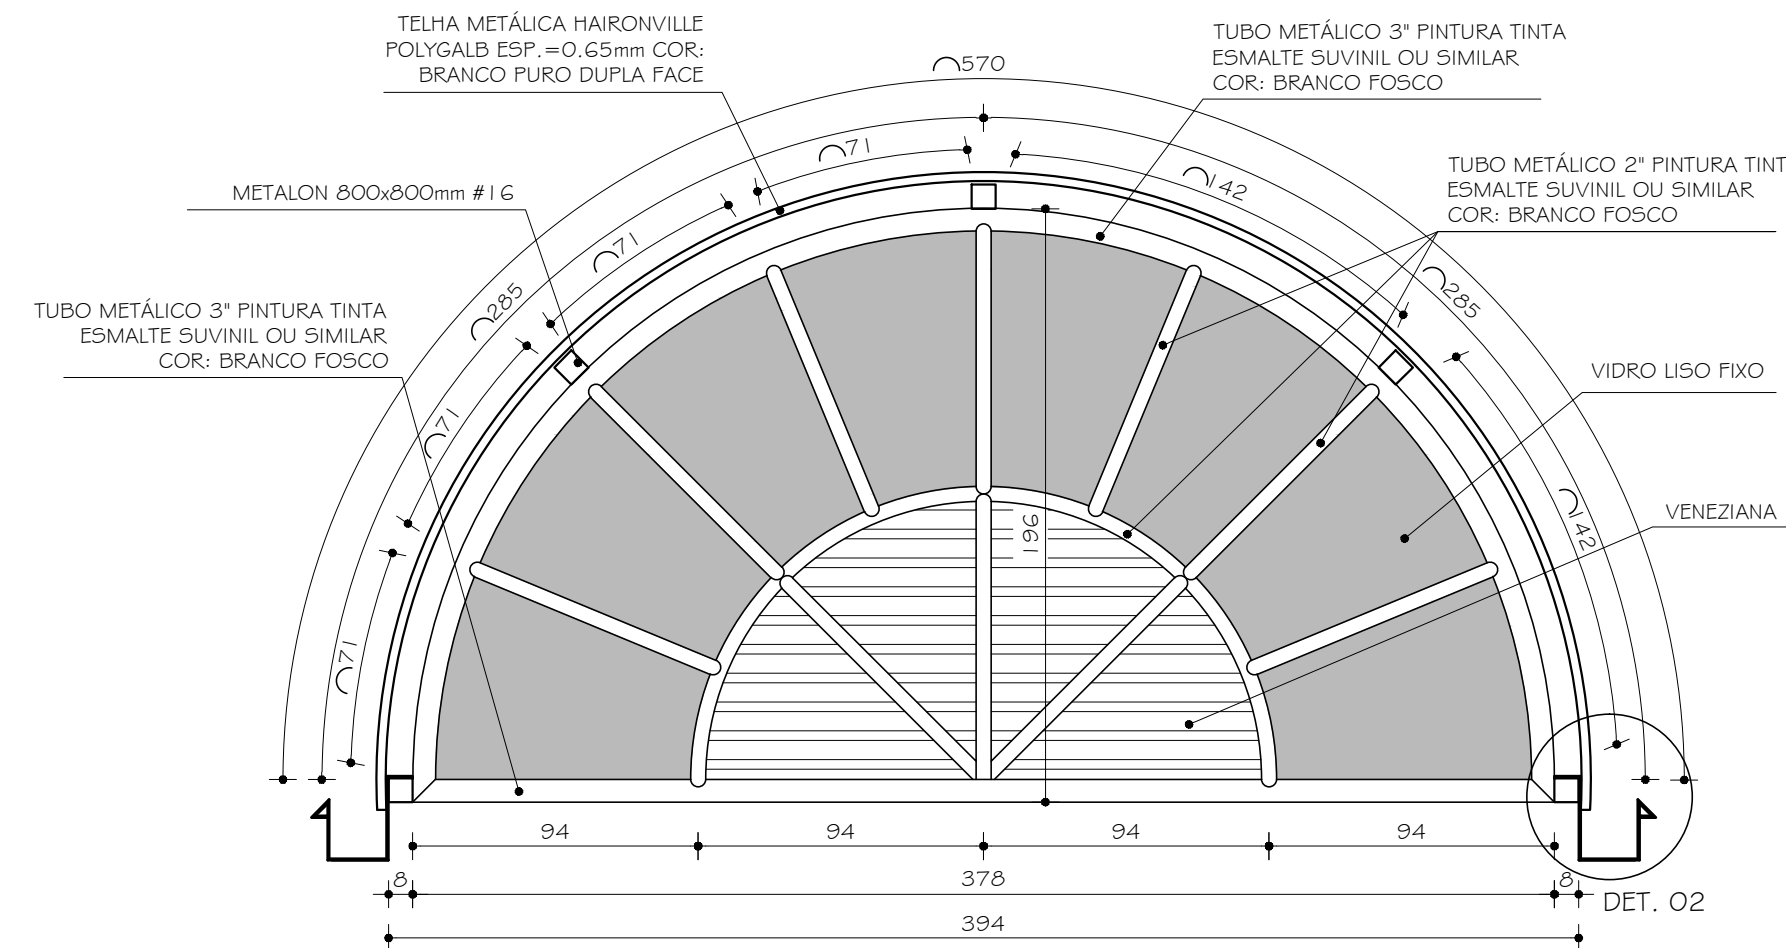

CORTE CC
ESC. 1:25

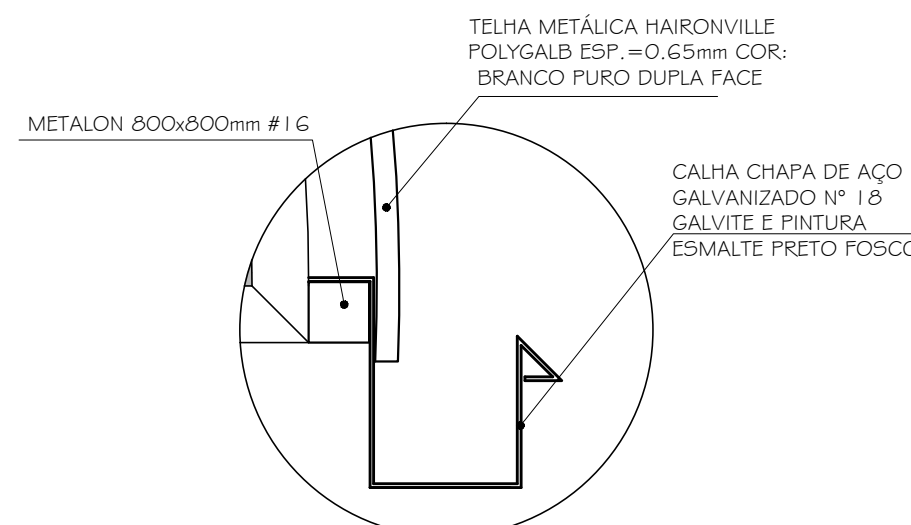

DETALHE O2
ESC. 1:10

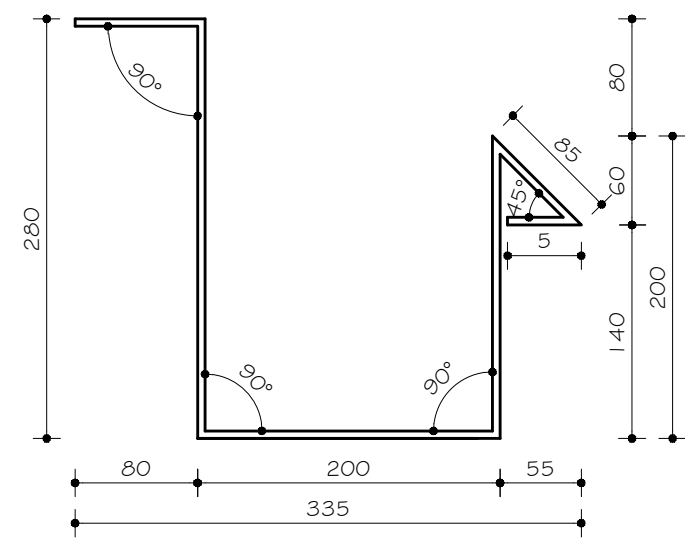

DETALHE O2A
ESC. 1:5
MEDIDAS EM MILÍMETROS

01	29.01.2013	MODIFICAÇÃO COBERTURA E RAMPA DE ACESSO	
00	10.10.2012	PROJETO EXECUTIVO	
Nº:	DATA	DESCRIÇÃO DA REVISÃO:	
FASE:			
PROJETO ARQUITETÔNICO EXECUTIVO			
OBSERVAÇÕES			
CONFERIR MEDIDAS NA OBRA			
RESTAURANTE UNIVERSITÁRIO		 UFVJM	
CAMPUS TEÓFILO OTONI			
RODOVIA MG 367, KM 583, Nº 5000 - ALTO DA JACUBA - DIAMANTINA/MG			
PROPRIETÁRIO:	UNIVERSIDADE FEDERAL DOS VALES DO JEQUITINHONHA E MUCURI	CNPJ	16.888.315/0001-57
TÍTULO:			
DETALHAMENTO TELHADO: PLANTA COBERTURA/CORTE BB/ CORTE CC/CORTE DD/CORTE EE/DETALHES O1/O1A/O2/O2A			
AUTOR PROJETO ARQUITETÔNICO / RT:			
SEBASTIÃO DE OLIVEIRA LOPES CREA 66.437/D - MG			
DETALHAMENTO:			
TREC - TOMAZ RIGOTTO ENGENHARIA E CONSTRUÇÕES LTDA CREA 27.670 - MG			
VERSÃO:	DATA:	AUTOCAD:	FOLHA:
VERSÃO 1	10.10.2012		06/21
ARQUIVO: UFVJM_CTO_REST_ARQEX_V01 F06-09_R01			