



E02A
PLANTA
ESC. 1:25
01 UNIDADE

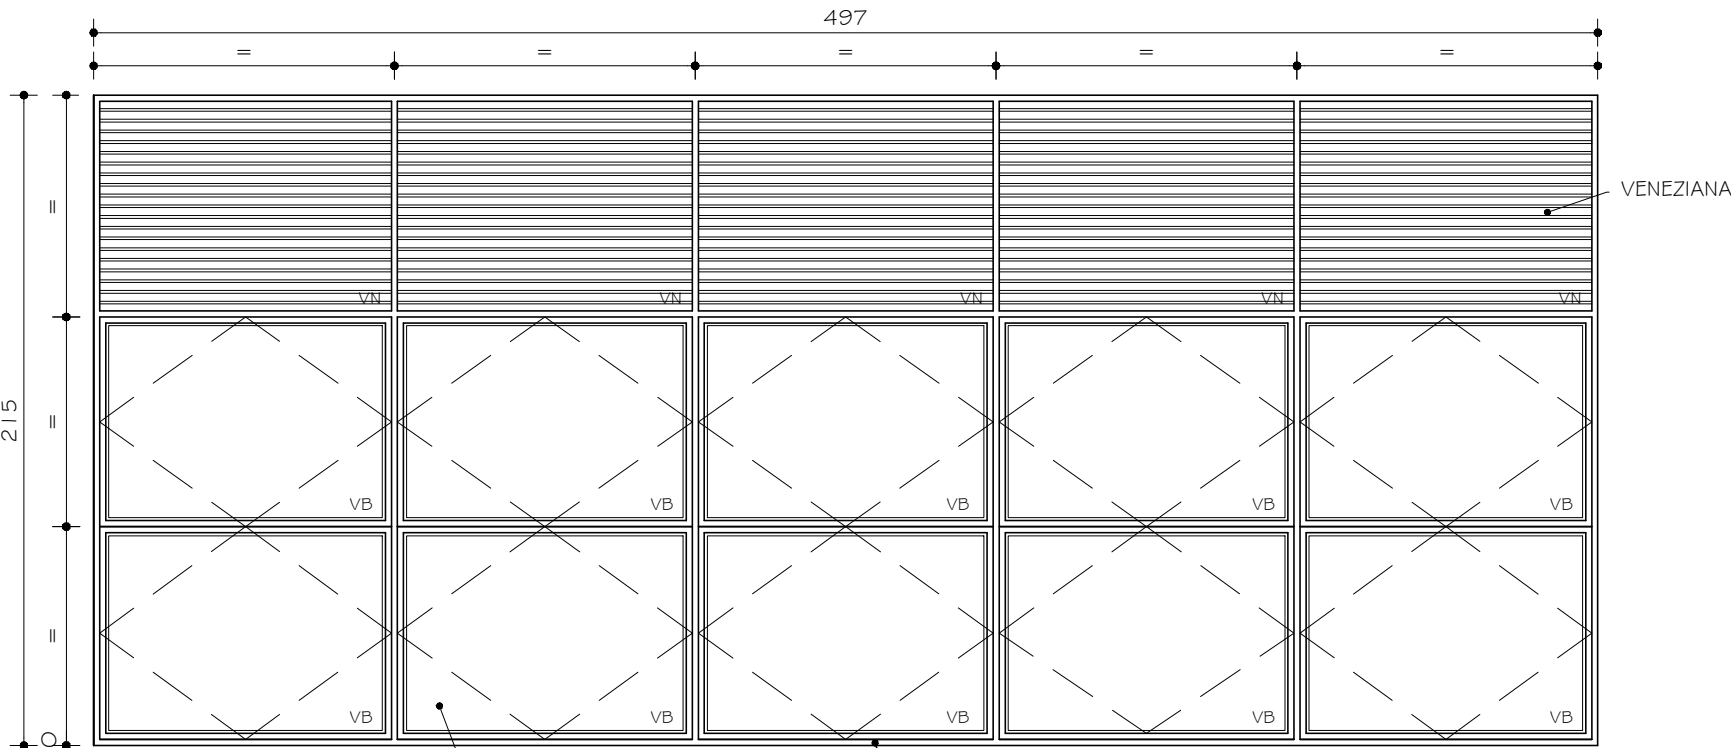


E02A
VISTA
ESC. 1:25

VIDRO LISO INCOLOR
(BASCULANTE)

ESQUADRIA METÁLICA PINTURA ESMALTE
SINTÉTICO ACETINADO COR:BRANCO

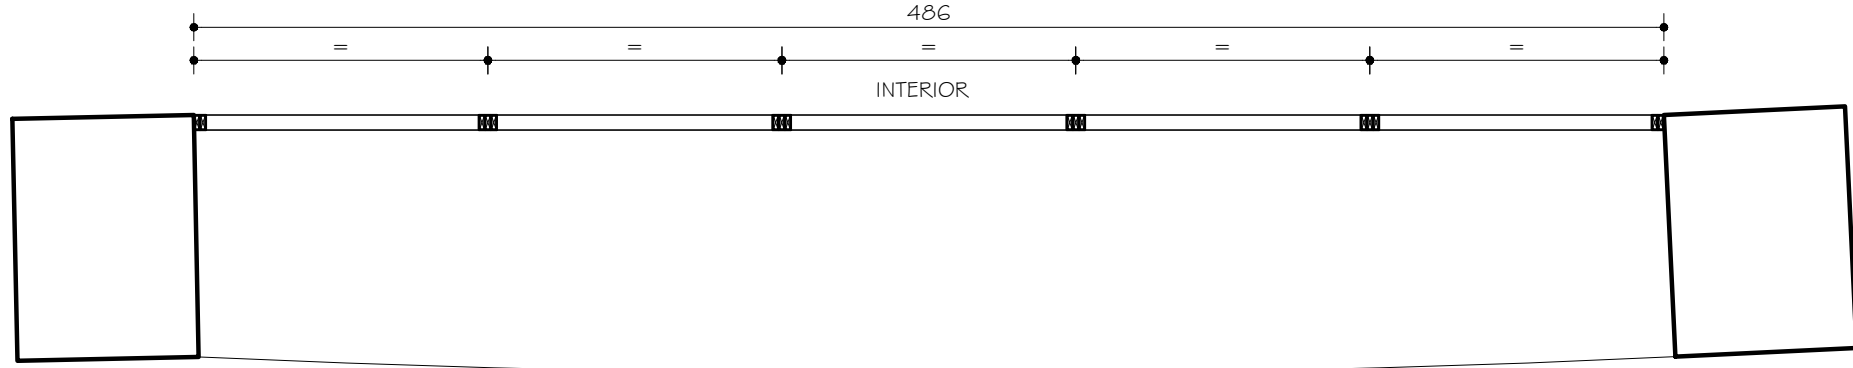


E05
PLANTA
ESC. 1:25
01 UNIDADE

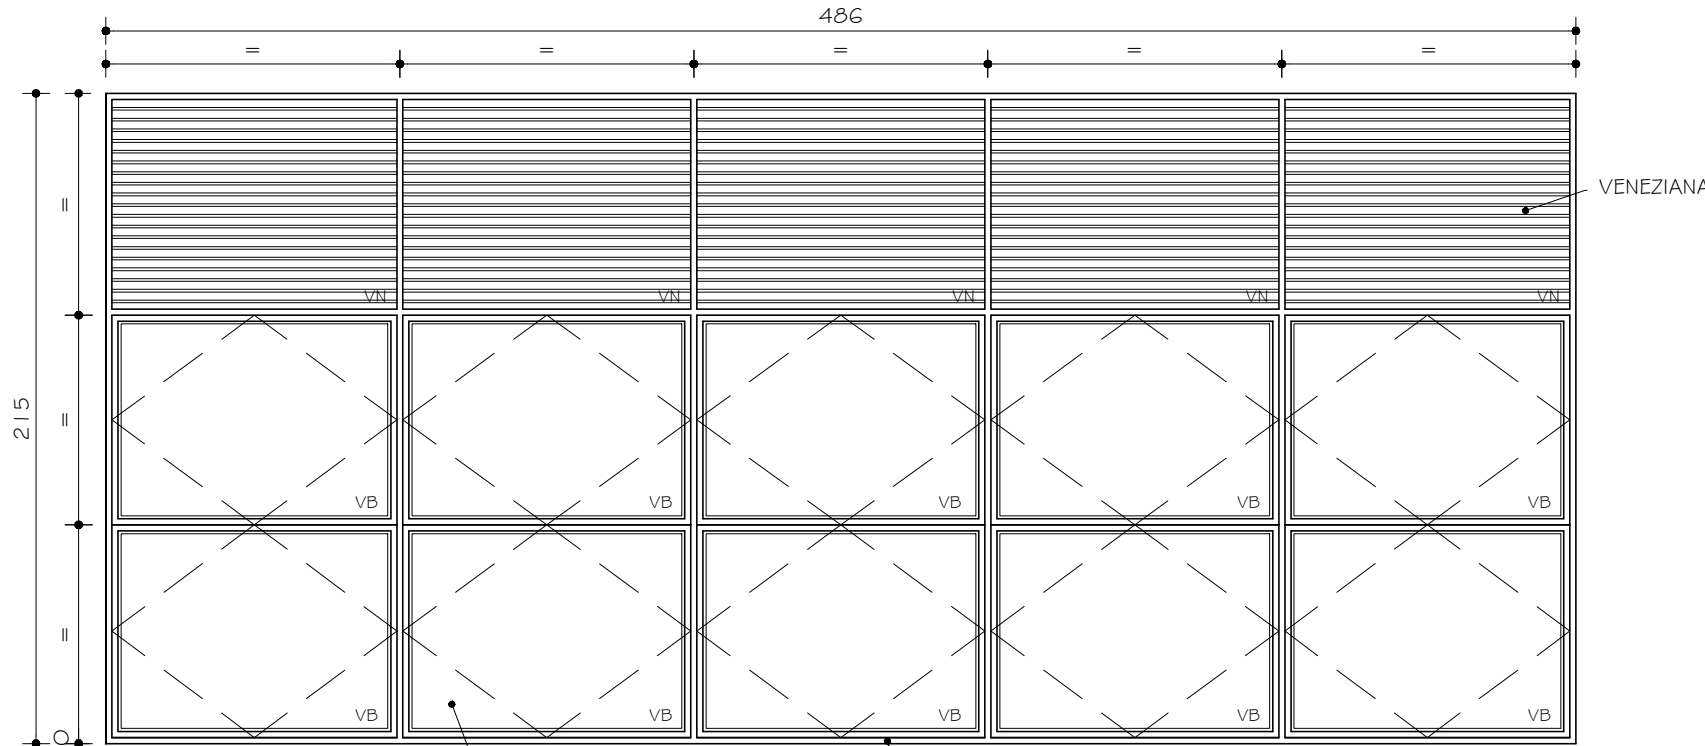


E05
VISTA
ESC. 1:25

VIDRO LISO INCOLOR
(BASCULANTE)

ESQUADRIA METÁLICA PINTURA ESMALTE
SINTÉTICO ACETINADO COR:BRANCO

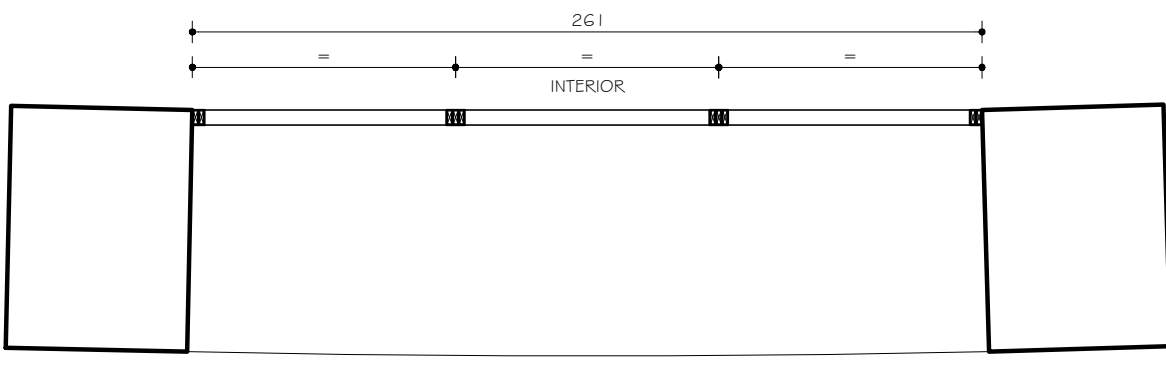


E06
PLANTA
ESC. 1:20
01 UNIDADE

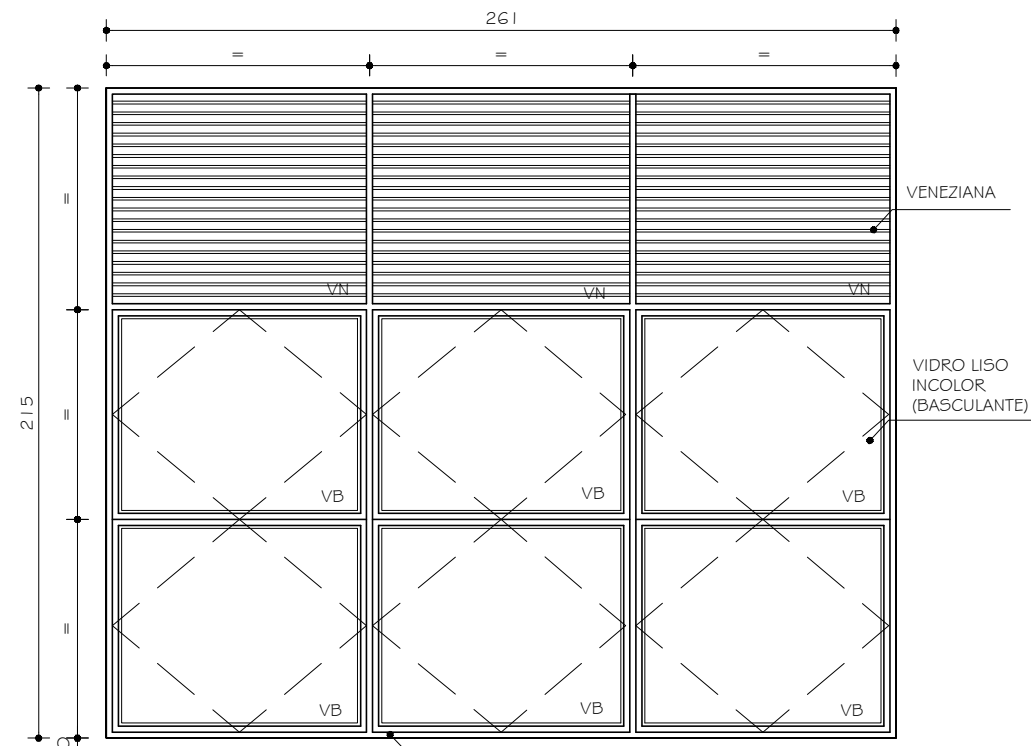


E06
VISTA
ESC. 1:20

ESQUADRIA METÁLICA PINTURA ESMALTE SINTÉTICO
ACETINADO COR:BRANCO

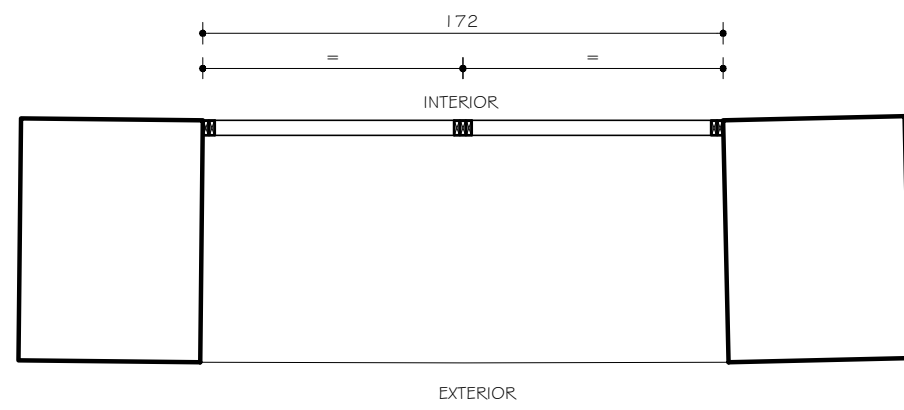


E07
PLANTA
ESC. 1:20
01 UNIDADE

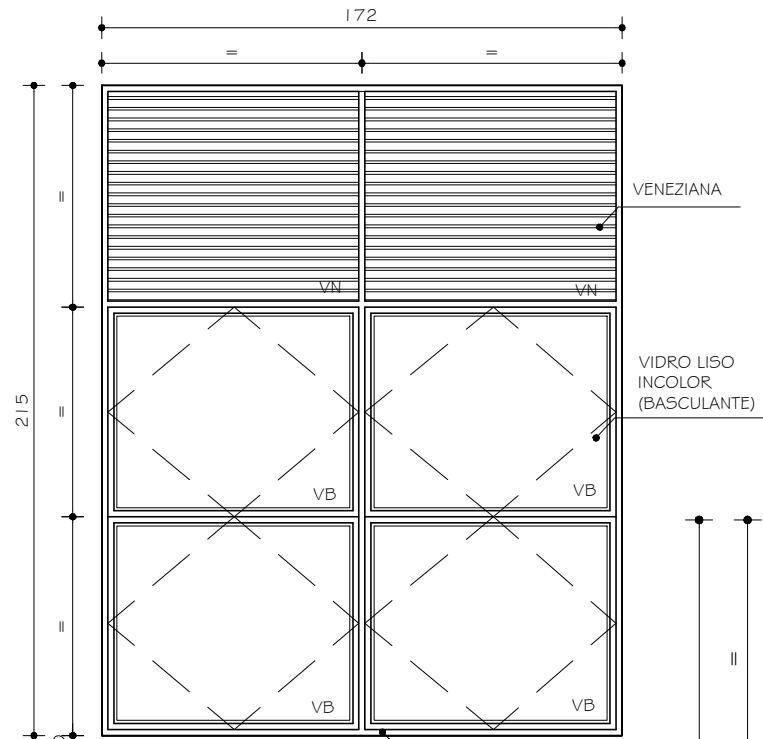


E07
VISTA
ESC. 1:20

ESQUADRIA METÁLICA PINTURA ESMALTE
SINTÉTICO ACETINADO COR:BRANCO

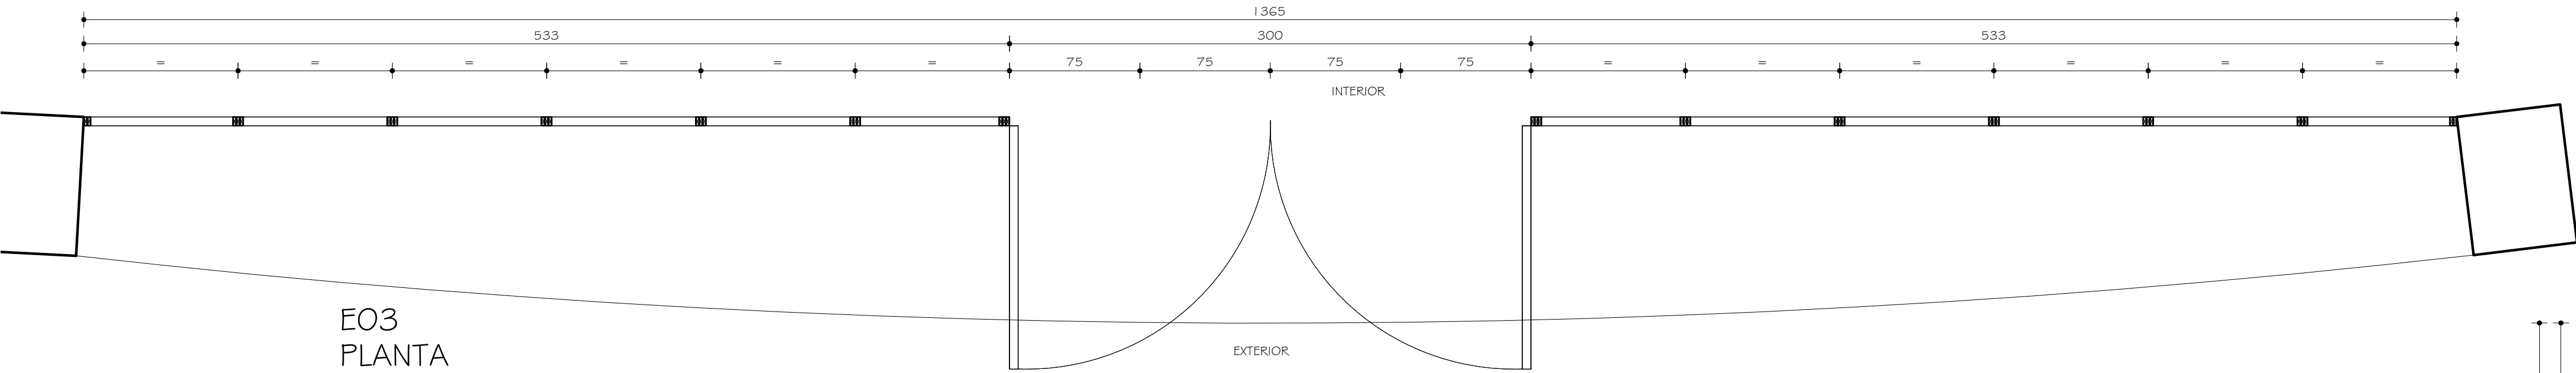

E03
PLANTA
ESC. 1:25
01 UNIDADE

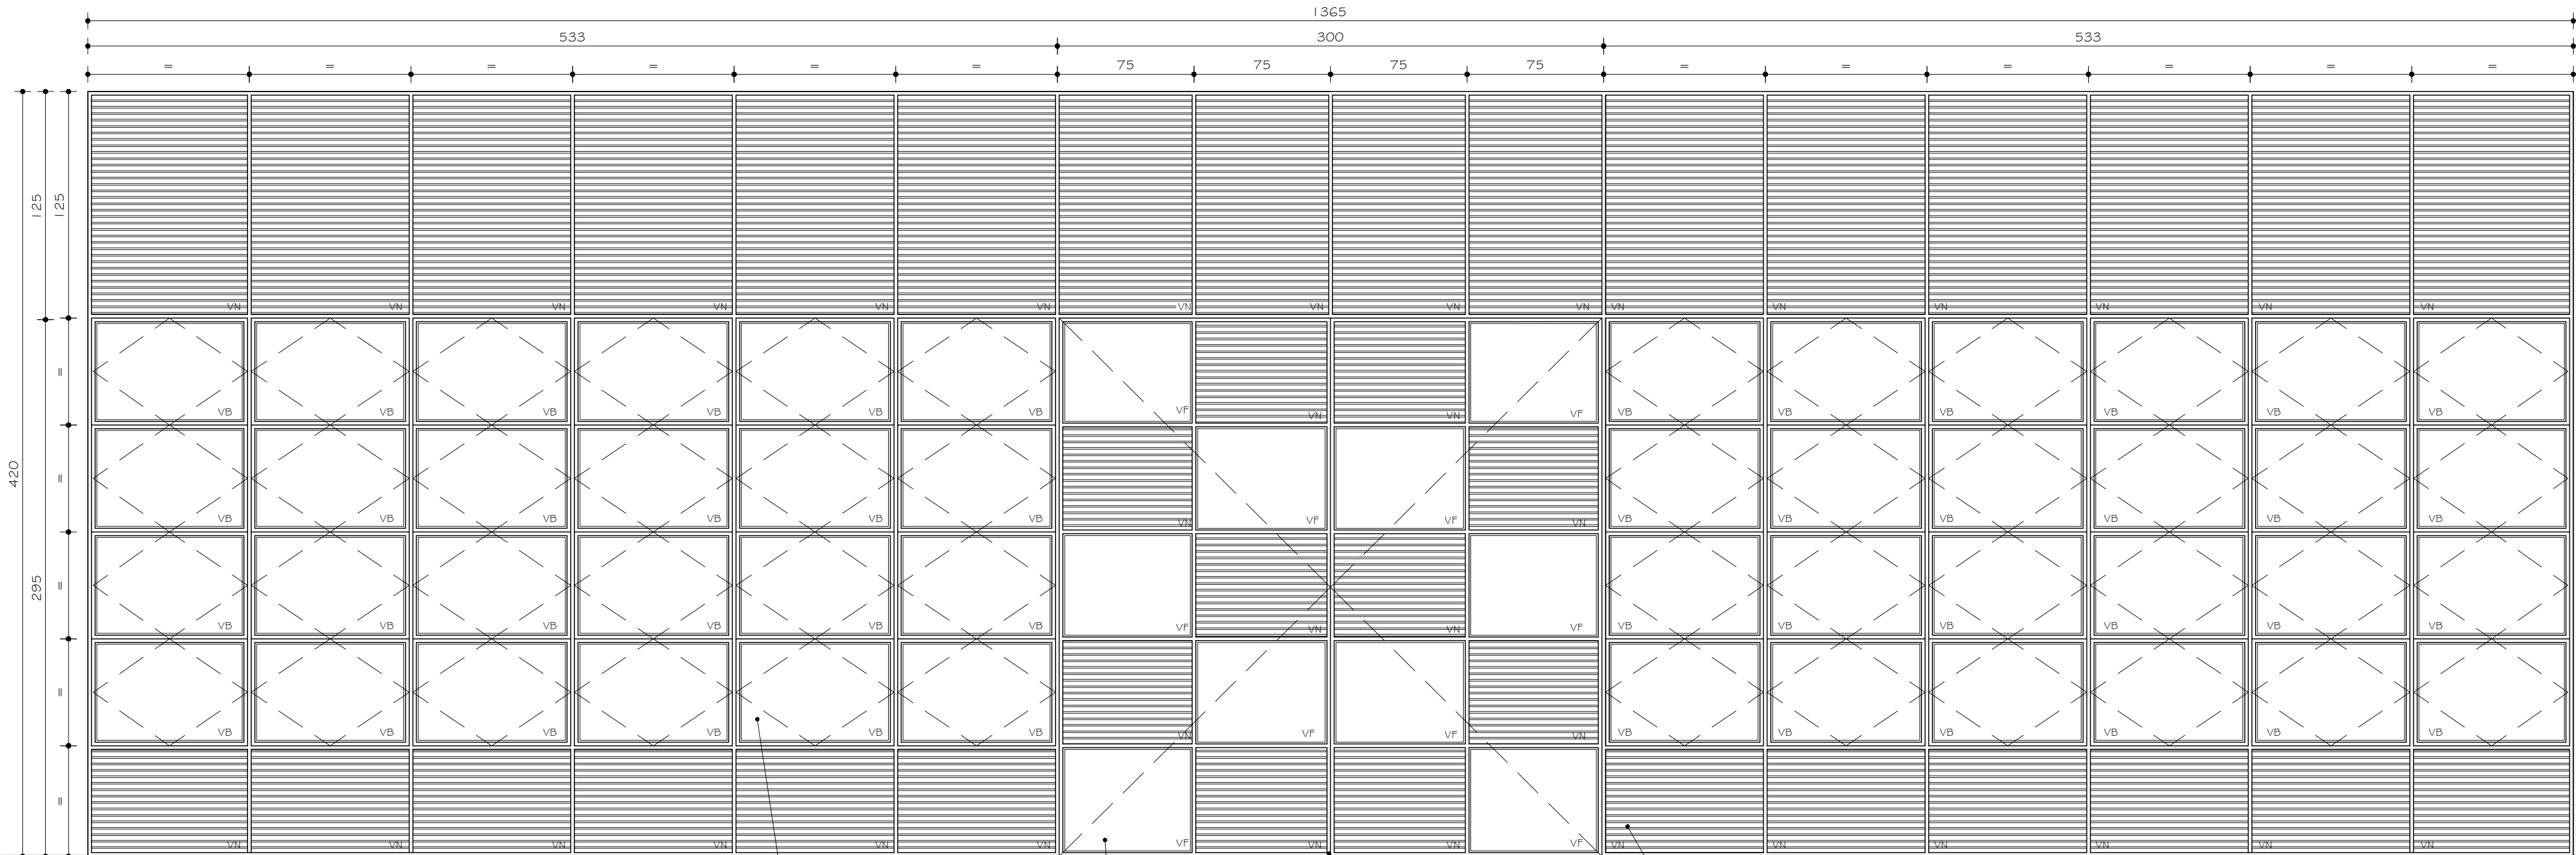


E03
VISTA
ESC. 1:25

VIDRO LISO INCOLOR
(BASCULANTE)


VIDRO LISO INCOLOR
(FIXO)

ESQUADRIA METÁLICA PINTURA ESMALTE
SINTÉTICO ACETINADO COR:BRANCO

VENEZIANA

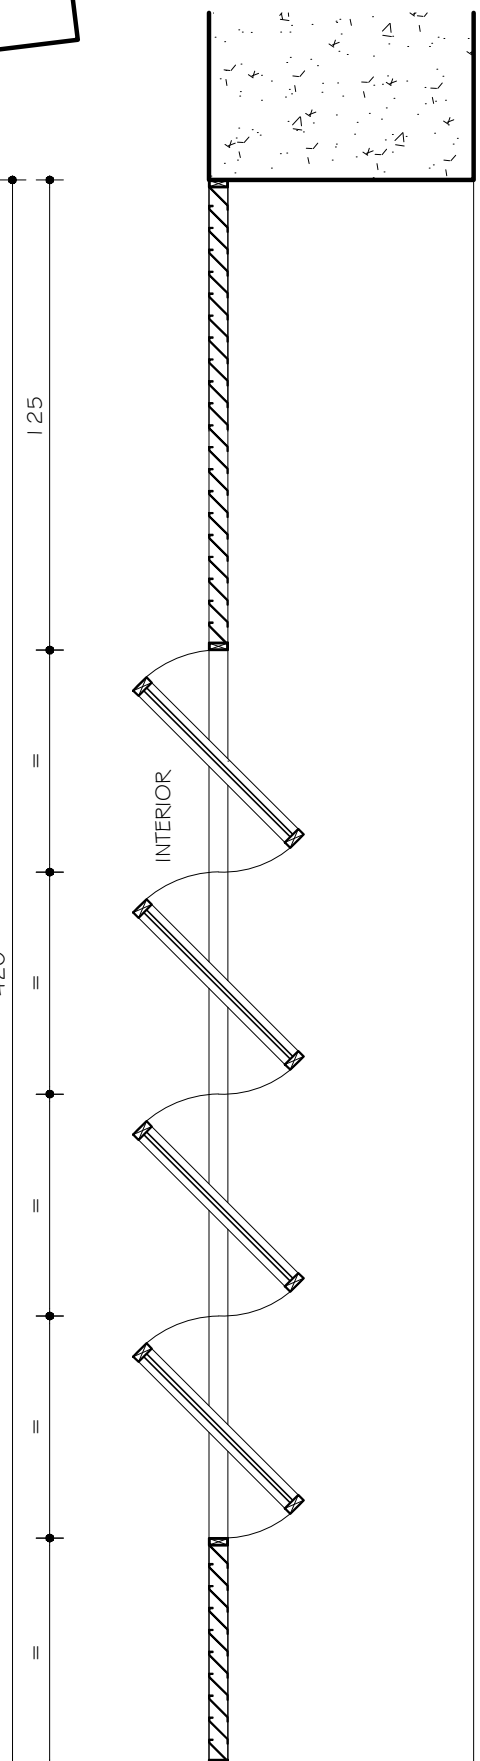


E03
CORTE
ESC. 1:20

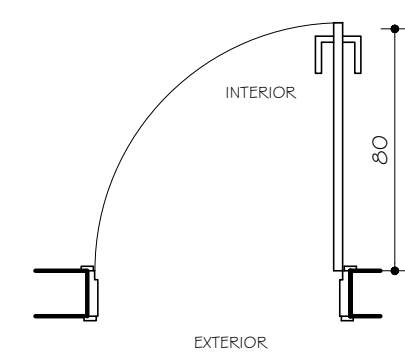


POI
PLANTA
ESC. 1:25

10 UNIDADES

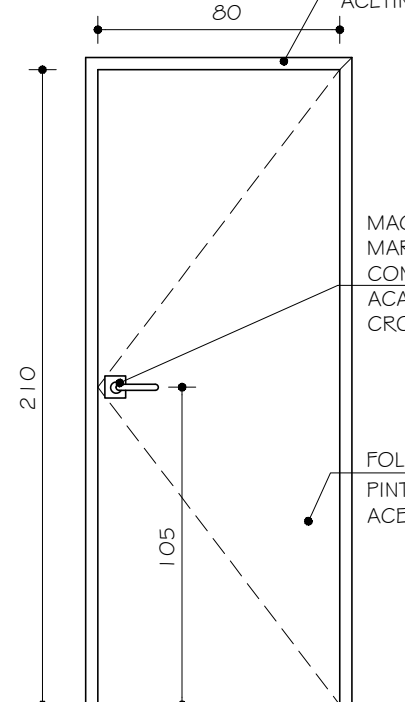

POI
VISTA
ESC. 1:25

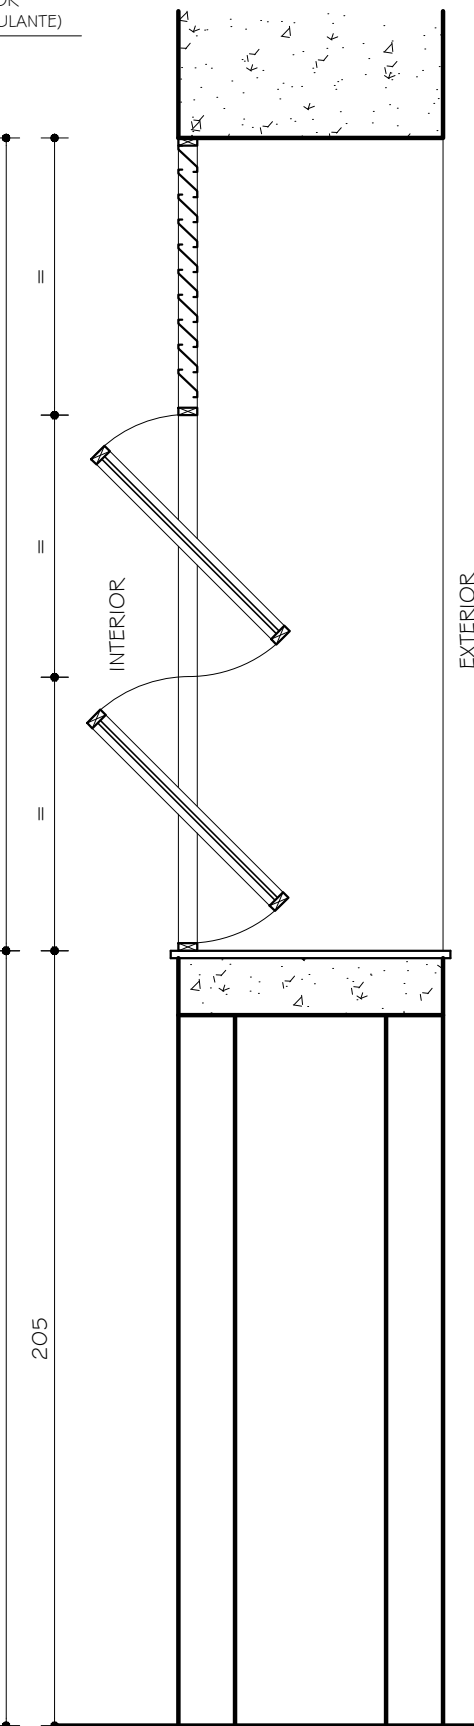

J02 / J05 / E01A /
E02A / E05 / E06 / E07
CORTE
ESC. 1:20

01	29.01.2013	MODIFICAÇÃO COBERTURA E RAMPA DE ACESSO			
00	10.10.2012	PROJETO EXECUTIVO			
Nº:	DATA	DESCRIÇÃO DA REVISÃO:			
FASE:					
PROJETO ARQUITETÔNICO EXECUTIVO					
OBSERVAÇÕES:					
CONFERIR MEDIDAS NA OBRA					
RESTAURANTE UNIVERSITÁRIO CAMPUS TEÓFILO OTONI				 UFVJM	
RODOVIA MG 367, KM 583, Nº 5000 - ALTO DA JACUBA - DIAMANTINA/MG					
PROPRIETÁRIO:		UNIVERSIDADE FEDERAL DOS VALES DO JEQUITINHONHA E MUCURI		CNPJ	16.888.315/0001-57
TÍTULO					
DETALHAMENTO ESQUADRIAS: E02A / E03 / E05 / E06 / E07 / POI					
AUTOR PROJETO ARQUITETÔNICO / RT:					
SEBASTIÃO DE OLIVEIRA LOPES CREA 66.437/D - MG					
DETALHAMENTO:					
TREC - TOMAZ RIGOTTO ENGENHARIA E CONSTRUÇÕES LTDA CREA 27.670 - MG					
VERSÃO:	DATA:	AUTOCAD:		FOLHA:	
VERSÃO 1	10.10.2012			11/21	
ARQUIVO: UFVJM_CTO_REST_ARQEX_VOI FIO-12_ROI					