

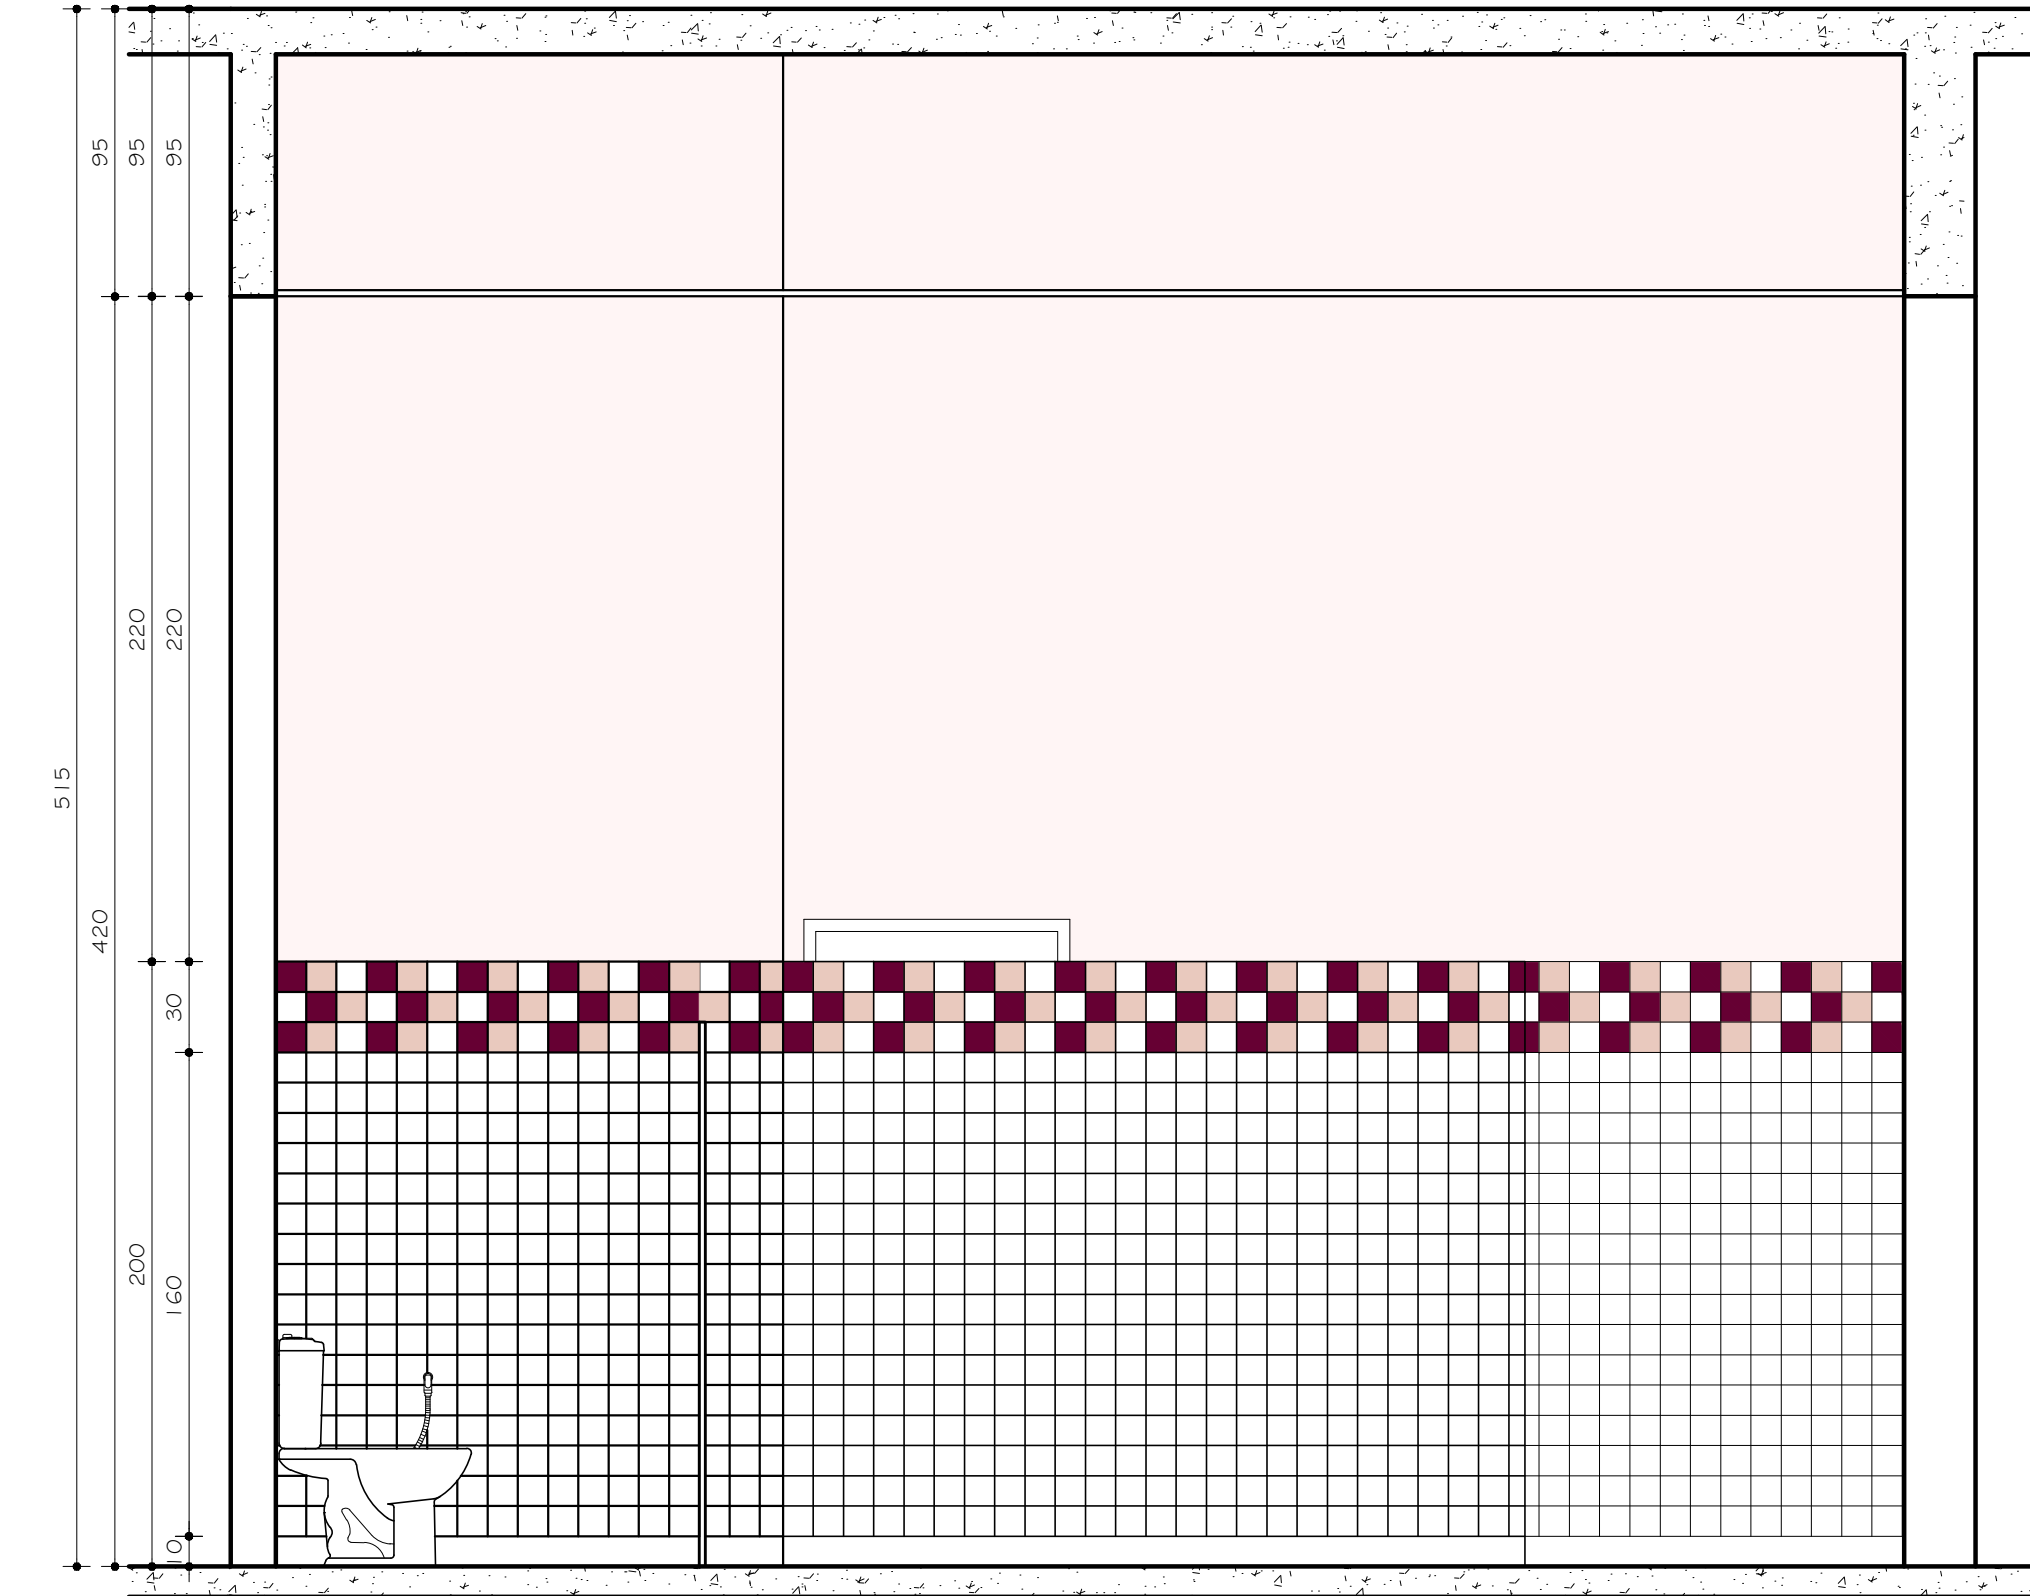


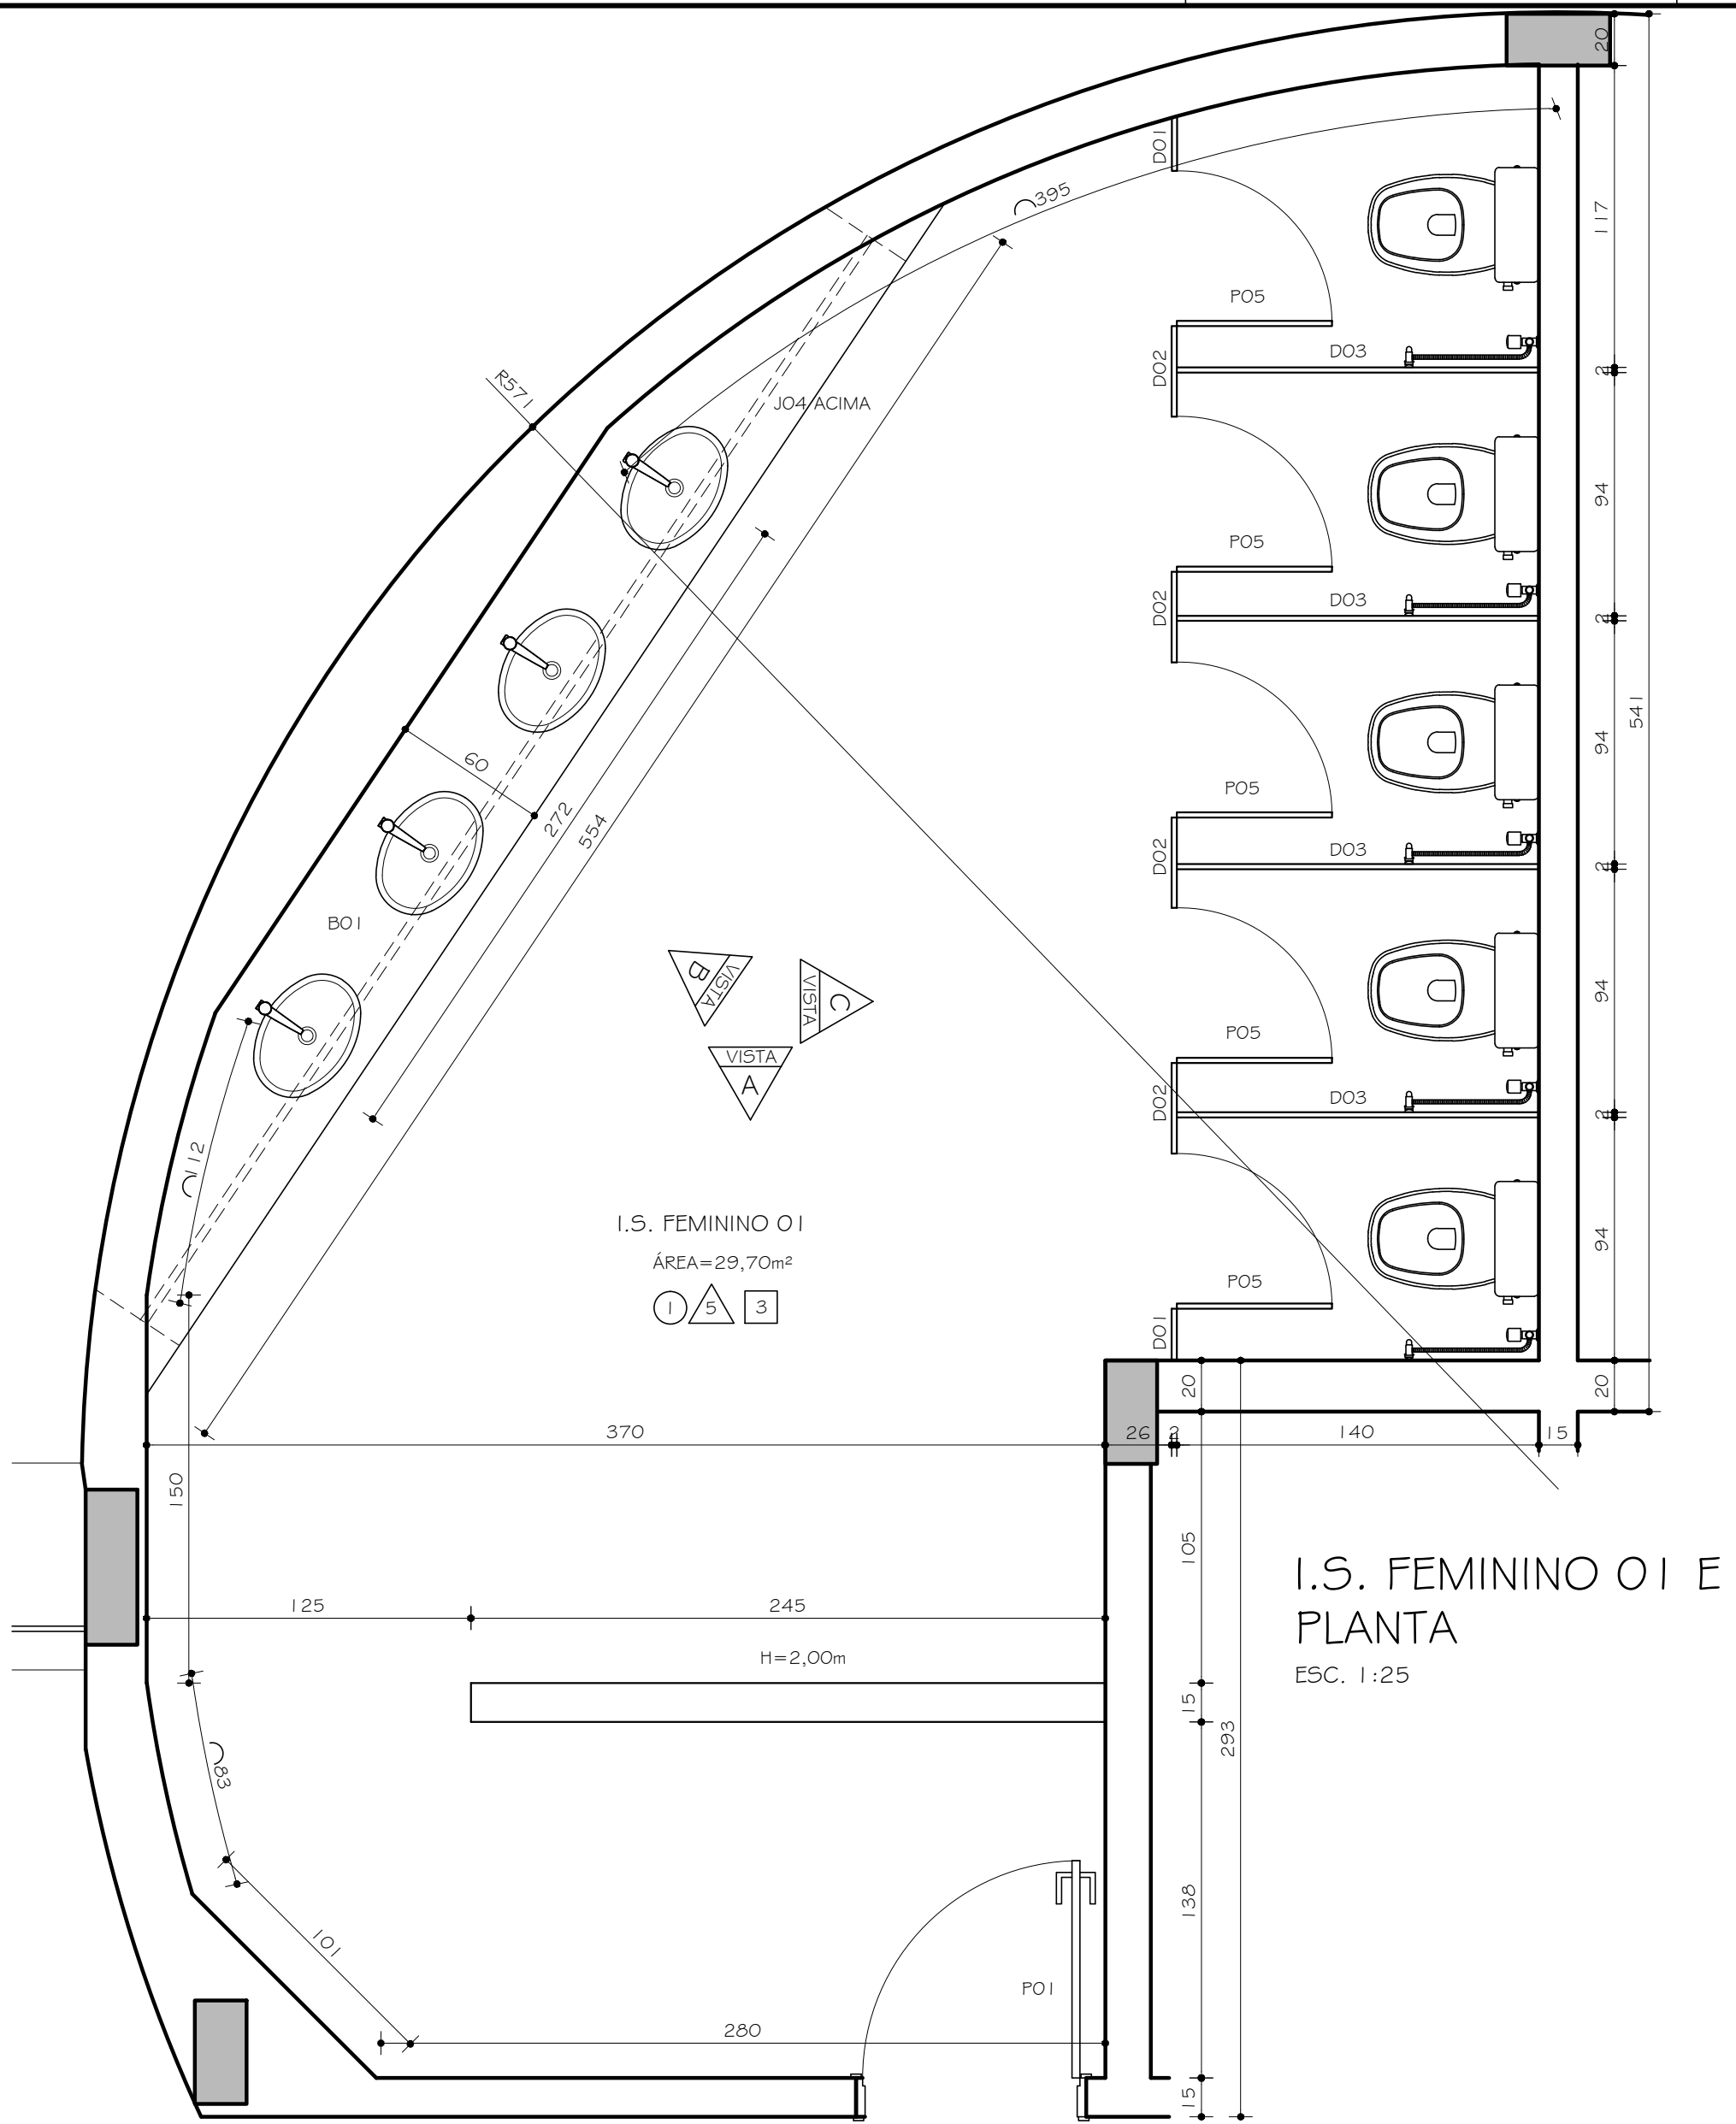


I.S. FEMININO 01 E 02
VISTA A
ESC. 1:25

I.S. FEMININO 01 E 02
PLANTA
ESC. 1:25

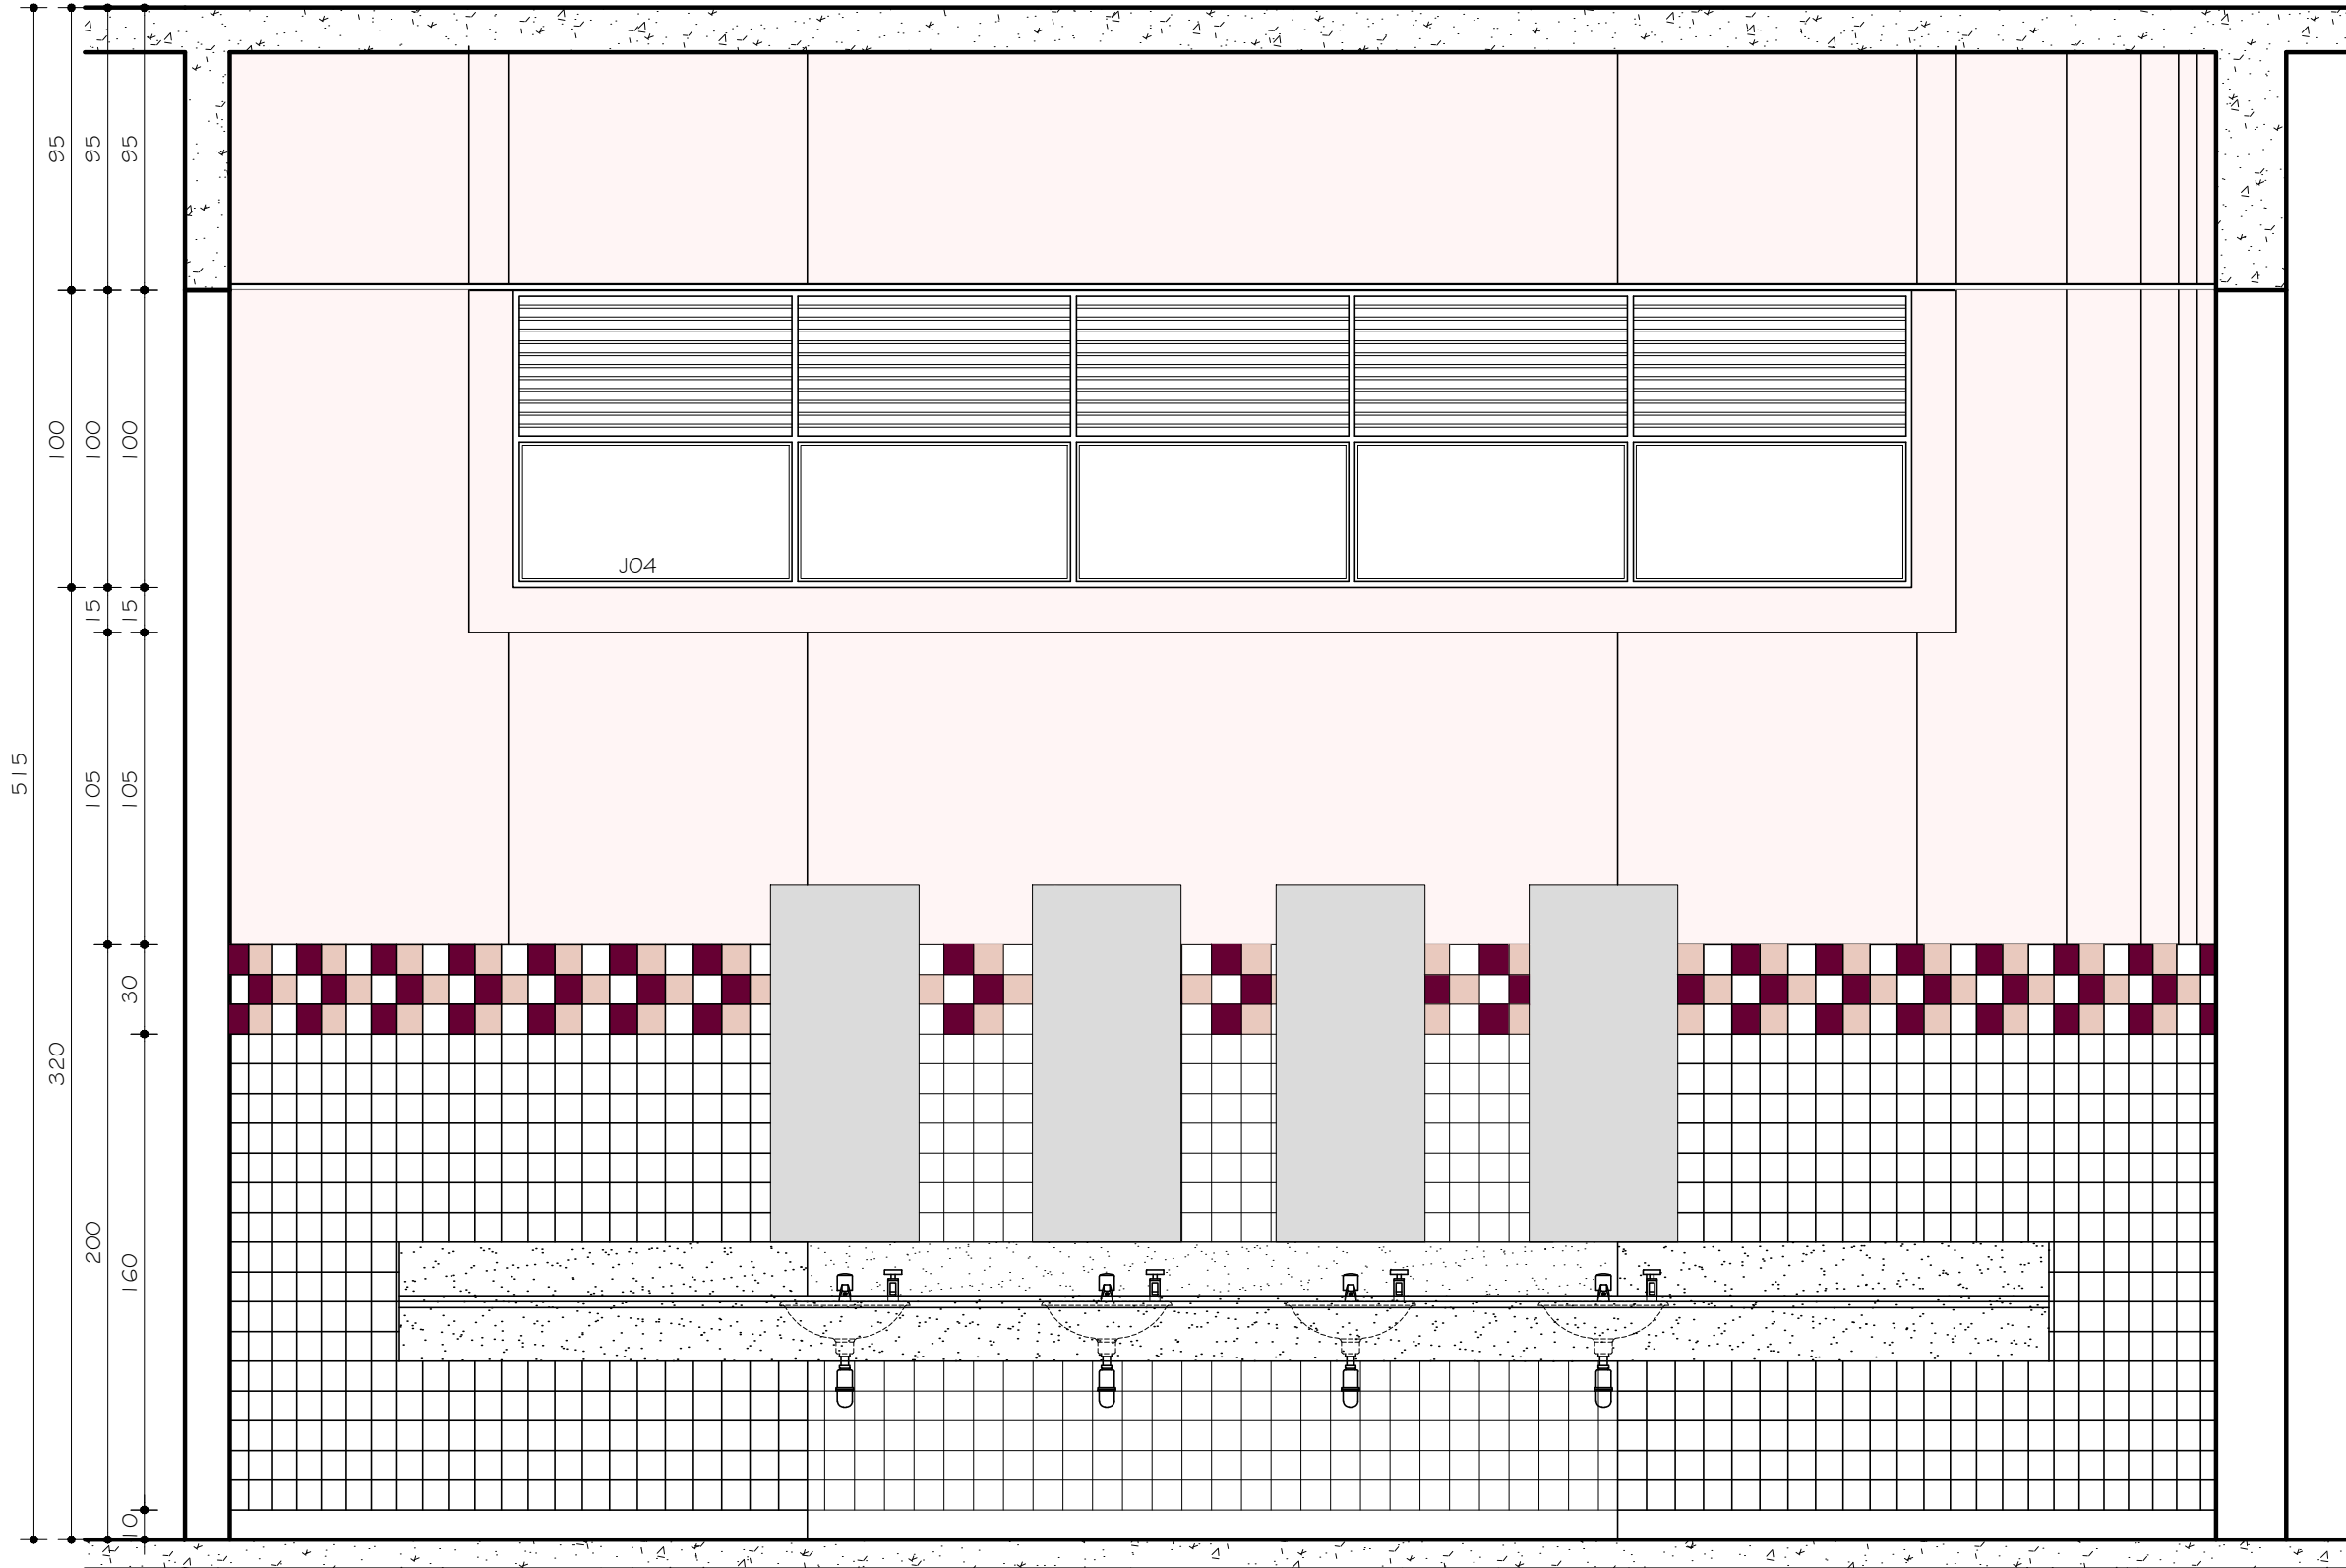

I.S. FEMININO 01 E 02
VISTA B
ESC. 1:25

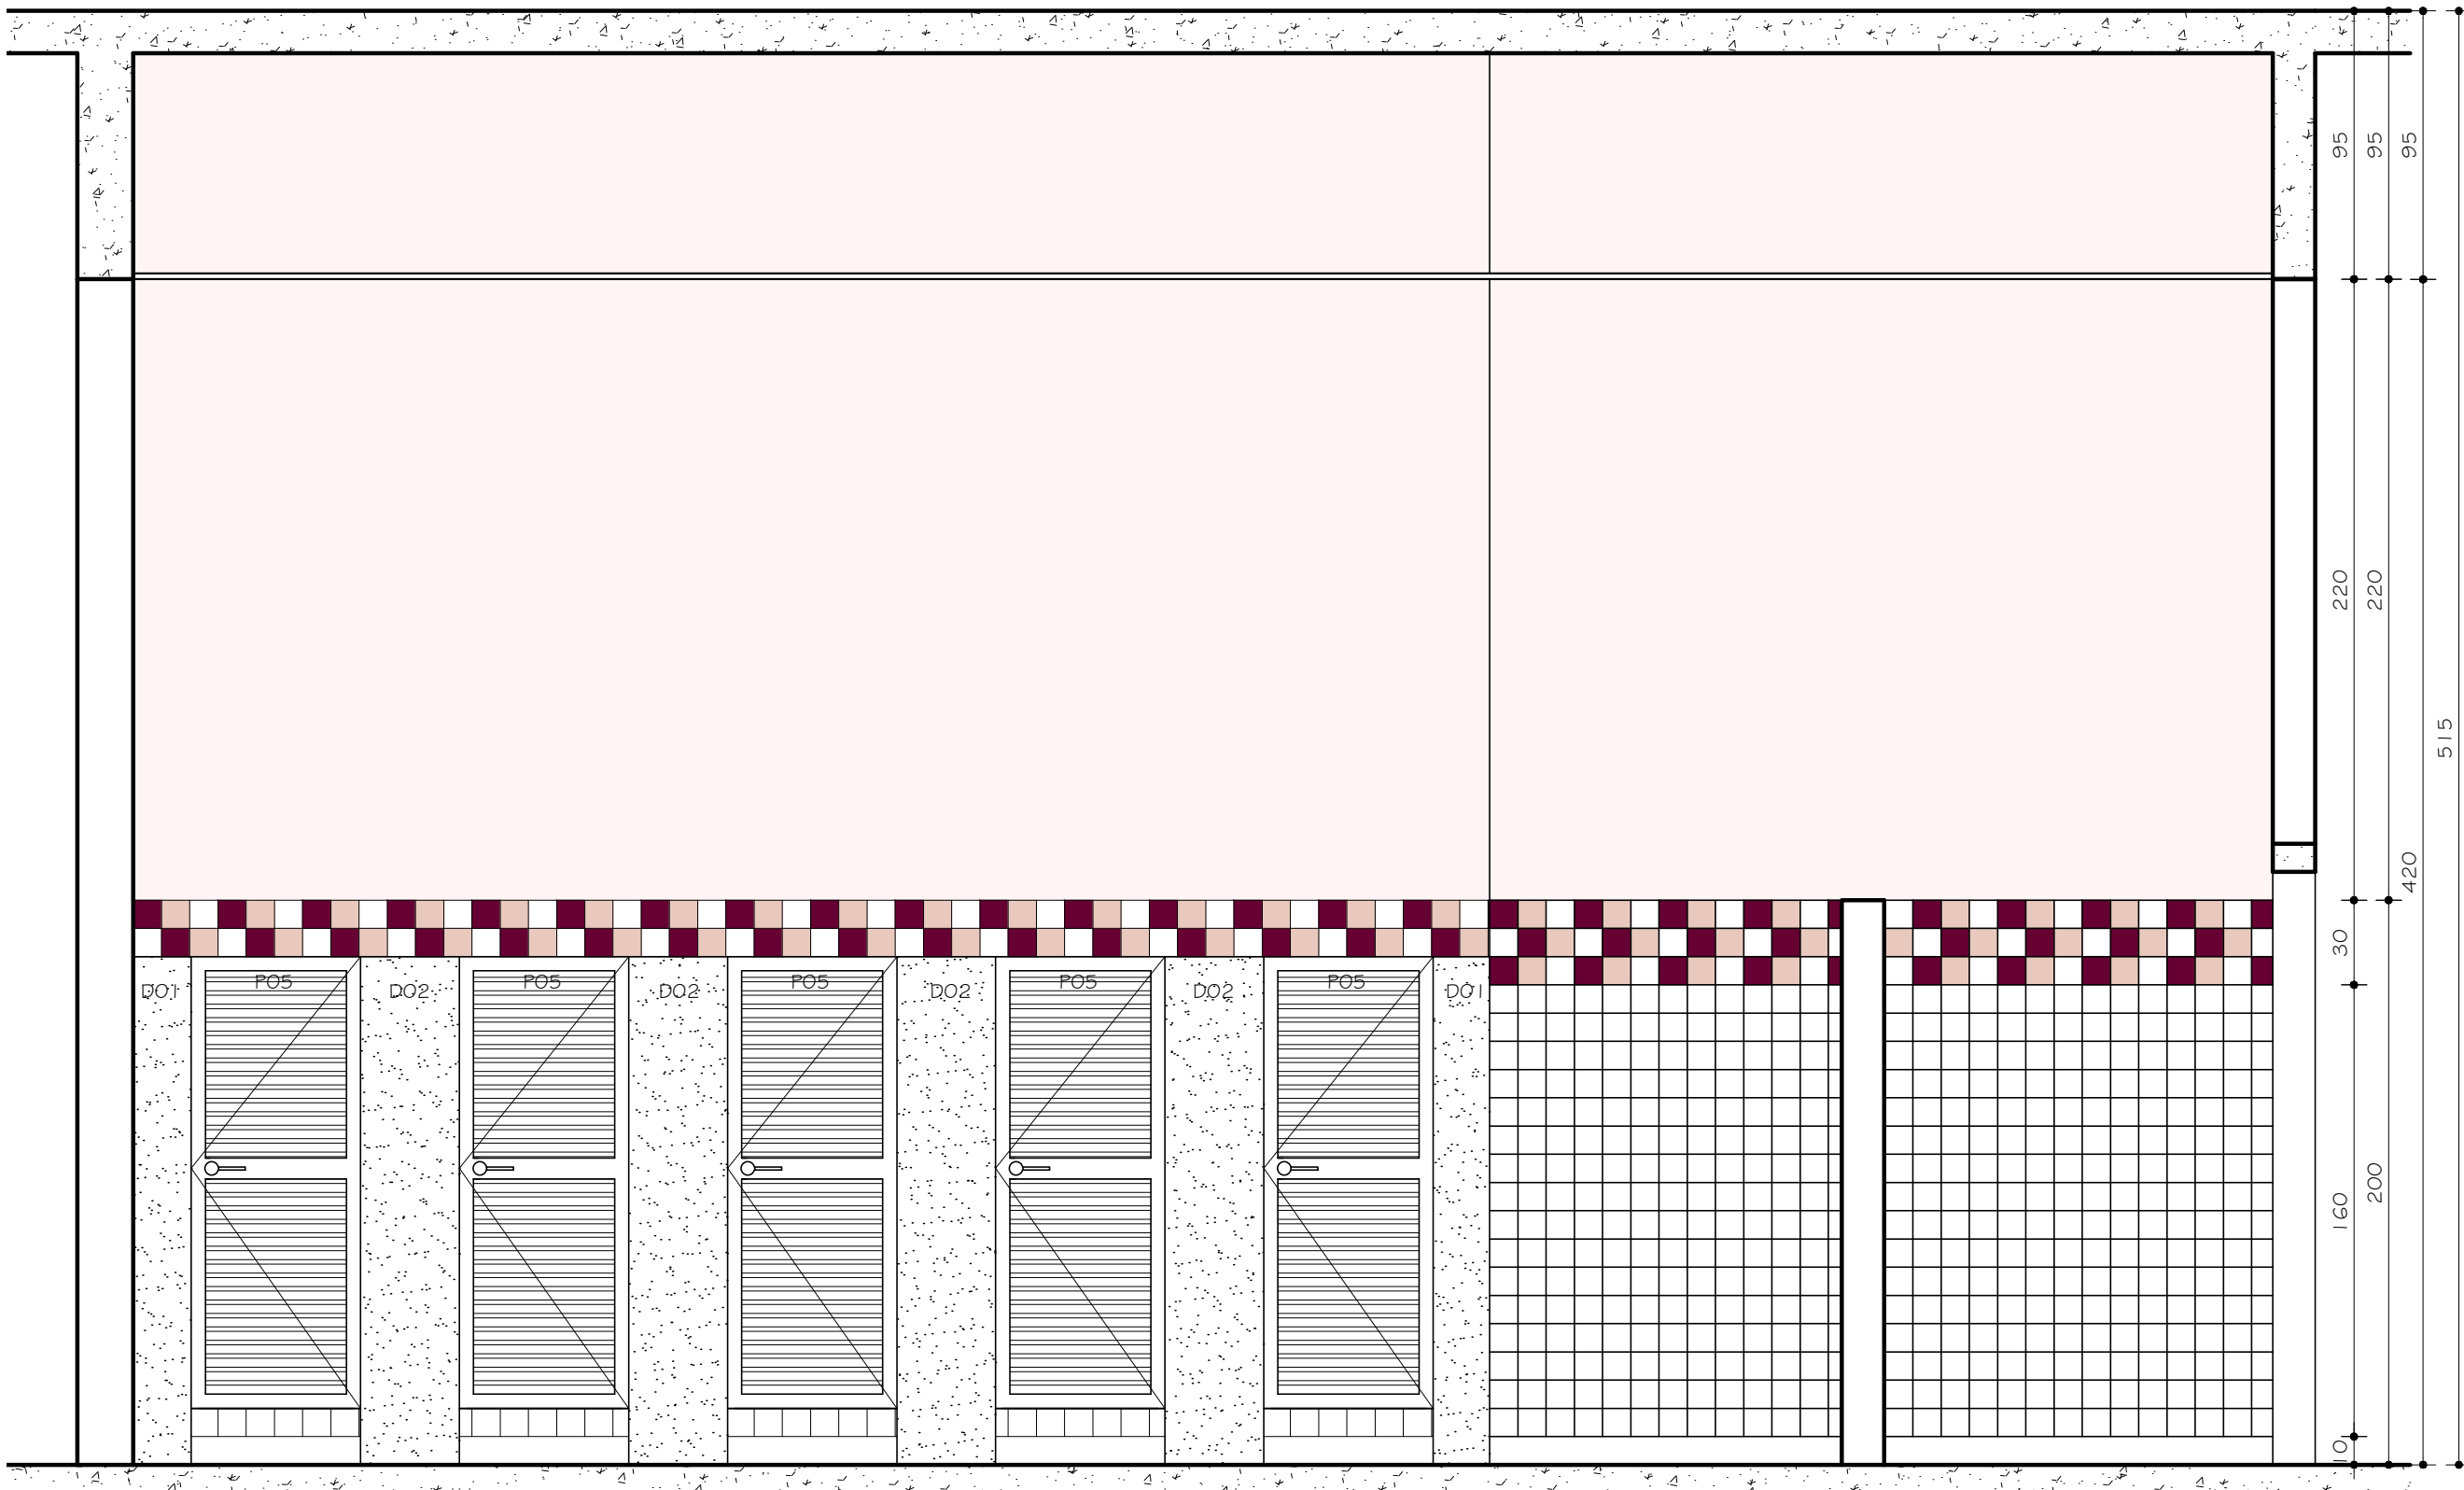

I.S. FEMININO 01 E 02
VISTA C
ESC. 1:25

TABELA GERAL REVESTIMENTOS	
PISOS	1 PISO CERÂMICO GAIL LINHA INDUSTRIAL KITCHEN 24x24cm - COR: 1 001 (CINZA CLARO)
2 CERÂMICA 20x20cm COR: BRANCA ATÉ O TETO	
3 BARRADO CERÂMICO H= 2,00m 1 0x1 0cm REF.: STRUFALDI (OU EQUIVALENTE)	
4 LINHA: IBÉRICA COR: NARANJA - CÓD.: 3020 COR: AMARILLO - CÓD.: 301 0 ACIMA PINTURA TINTA CORAL COR: CREMOSO CÓD.: 50YY 77/285 (OU EQUIVALENTE)	
5 PINTURA ACRÍLICA FOSCA, COR: TERRACOTA SUAVE	
6 PINTURA ACRÍLICA FOSCA, COR: AMARELO CROMO SUAVE	
PAREDES	1 5. FEMININO BARRADO CERÂMICO H= 2,00m 1 0x1 0cm REF.: STRUFALDI (OU EQUIVALENTE)
2 LINHA: ECONÔMICA COR: BRANCO GELO - CÓD.: 1 090 LINHA: IBÉRICA COR: GUINDO - CÓD.: 1 1 1 0 COR: CATÃO CLARO - CÓD.: 1 1 90	
3 ACIMA PINTURA TINTA CORAL COR: TEMPESTADE DE AREIA CÓD.: 40YY 83/086 (OU EQUIVALENTE)	
4 5. MASCULINO BARRADO CERÂMICO H= 2,00m 1 0x1 0cm REF.: STRUFALDI (OU EQUIVALENTE)	
5 LINHA: ECONÔMICA COR: BRANCO GELO - CÓD.: 1 090 LINHA: IBÉRICA COR: PARATI - CÓD.: 1 220 COR: CÉU - CÓD.: 1 1 60	
6 ACIMA PINTURA TINTA CORAL COR: NEBLINA CÓD.: 1 0BB 73/026 (OU EQUIVALENTE)	
7 PINTURA ACRÍLICA FOSCA, COR: PÊSSEGO	
8 PINTURA ACRÍLICA FOSCA, COR: VERDE KIWI	
TETO	1 PINTURA TINTA ESMALTE BRILHANTE / COR BRANCO NEVE
2 PINTURA TINTA ACRÍLICA / COR BRANCO NEVE	
3 FORRO PVC BRANCO	
4 TELHADO COLONIAL AFARENTE	

OBS.:

01 - BACIA COM CAIXA / ACOPLADA DUPLO ACIONAMENTO (DUAL FLUX) REF.: DECA LINHA:DUNA CÓD: CP 707 ACABAMENTO: GE 1 7 BRANCO GELO (OU EQUIVALENTE)

02 - BACIA CONVENCIONAL HANDICAPPED REF.: CEUTE LINHA: STYLUS EXCELLENCE CÓD.: 54309 COR: BRANCO (OU EQUIVALENTE) PARA 1.5.PNE

03 - VÁLVULA DE DESCARGA REF.:DECA MODELO: HIDRA DUO (OU EQUIVALENTE) PARA 1.5.PNE

04 - MICTÓRIO REF.: CEUTE CÓD.: 082820 COR: BRANCO (OU EQUIVALENTE)

05 - CUBA DE EMBUTIR OVAL REF.: CEUTE CÓD.: 1 01 1 6 COR: BRANCO (OU EQUIVALENTE)

06 - LAVATÓRIO DE CANTO REF.: DECA COLEÇÃO: MASTER CÓD.: L 1 6 COR: BRANCO (OU EQUIVALENTE) PARA 1.5.PNE

07 - TORNEIRA PRESSMATIC COMPACT DE MESA MARCA: DOCOL LINHA: DOCOLMATIC CÓD.: 1 760606 (OU EQUIVALENTE)

08 - TORNEIRA DE MESA COM SENSOR MARCA: DOCOL LINHA: DOCOL TRONIC ZENIT CÓD.: 00045706 (OU EQUIVALENTE)

09 - DUCHA HIGIÊNICA MARCA: DECA LINHA: STICK CÓD.: 1984 C84 ACT ACABAMENTO: CROMADO (OU EQUIVALENTE)

10 - CHUVEIRO ELÉTRICO MARCA: LORENZETTI LINHA: MAXI DUCHA COR: BRANCO (OU EQUIVALENTE)

11 - DISPENSER COMPACT PARA PAPEL HIGIÊNICO REF.: KIMBERLY-CLARK LINHA: WINDOWS CÓD.: 301 76276 (OU EQUIVALENTE)

12 - DISPENSER COMPACT PARA TOALHA DE PAPEL REF.: KIMBERLY-CLARK LINHA: WINDOWS CÓD.: 301 761 13 (OU EQUIVALENTE)

13 - DISPENSADOR DE SABONETE REF.: DOCOL LINHA: DOCOLMATIC CÓD.: 1 7200006 (OU EQUIVALENTE)

14 - ESPELHO CRISTAL FLOAT 4mm BORDAS BISOTADAS COLADO (OU EQUIVALENTE)

15 - BARRAS DE APOIO EM AÇO INOXIDÁVEL ESCOVADO MARCA: DOCOL LINHA: DOCOL MATIC - BENEFIT (OU EQUIVALENTE)


OBS.:

01 - TODOS OS GUARDA-CORPOS METÁLICOS E CORRIMÃO METÁLICOS SERÃO PINTADOS NA COR BRANCO ACETINADO;

02 - NAS PAREDES SERÃO COLOCADOS RODAPÉS DA MESMA CERÂMICA DO PISO COM 1 0cm DE ALTURA E 2cm DE ESPESSURA;

03 - TODOS AS ESQUADRIAS TERÃO PEITORIS DE ARDÓSIA POLIDA, E= 2 cm, NAS DIMENSÕES DO VÃO E NA ESPESSURA DA PAREDE, COM PINGADEIRA DE 1,5cm PARA CADA LADO;

04 - TODAS AS PORTAS TERÃO SOLEIRA DA MESMA CERÂMICA DO PISO, E= 2 cm, NA DIMENSÃO DO VÃO DA PORTA E NA ESPESSURA DA PAREDE.

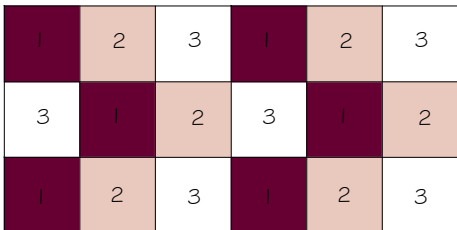

LEGENDA:
1 - CERÂMICA STRUFALDI LINHA: IBÉRICA COR: GUINDO - CÓD.: 1 1 1 0
2 - CERÂMICA STRUFALDI LINHA: IBÉRICA COR: CATÃO CLARO - CÓD.: 1 1 90
3 - CERÂMICA STRUFALDI LINHA: ECONÔMICA COR: BRANCO GELO - CÓD.: 1 090

01	29.01.2013	MODIFICAÇÃO COBERTURA E RAMPA DE ACESSO
00	10.10.2012	PROJETO EXECUTIVO
Nº:	DATA	DESCRIÇÃO DA REVISÃO:
FASE:		
PROJETO ARQUITETÔNICO EXECUTIVO		
OBSERVAÇÕES		
CONFERIR MEDIDAS NA OBRA		
RESTAURANTE UNIVERSITÁRIO CAMPUS TEÓFILO OTONI RODOVIA MG 367, KM 583, Nº 5000 - ALTO DA JACUBA - DIAMANTINA/MG PROPRIETÁRIO: UNIVERSIDADE FEDERAL DOS VALES DO JEQUITINHONHA E MUCURI CNPJ: 16.888.315/0001-57		
TÍTULO		
I.S. FEMININO 01 E 02: PLANTA / VISTA A / VISTA B / VISTA C		
AUTOR PROJETO ARQUITETÔNICO / RT:		
SEBASTIÃO DE OLIVEIRA LOPES CREA 66.437/D - MG		
DETALHAMENTO:		
TREC - TOMAZ RIGOTTO ENGENHARIA E CONSTRUÇÕES LTDA CREA 27.670 - MG		
VERSÃO:	DATA:	AUTOCAD:
VERSÃO 1	10.10.2012	
ARQUIVO: UFVJM_CTO_REST_ARQEX_VO1 F13-17_R01		

