




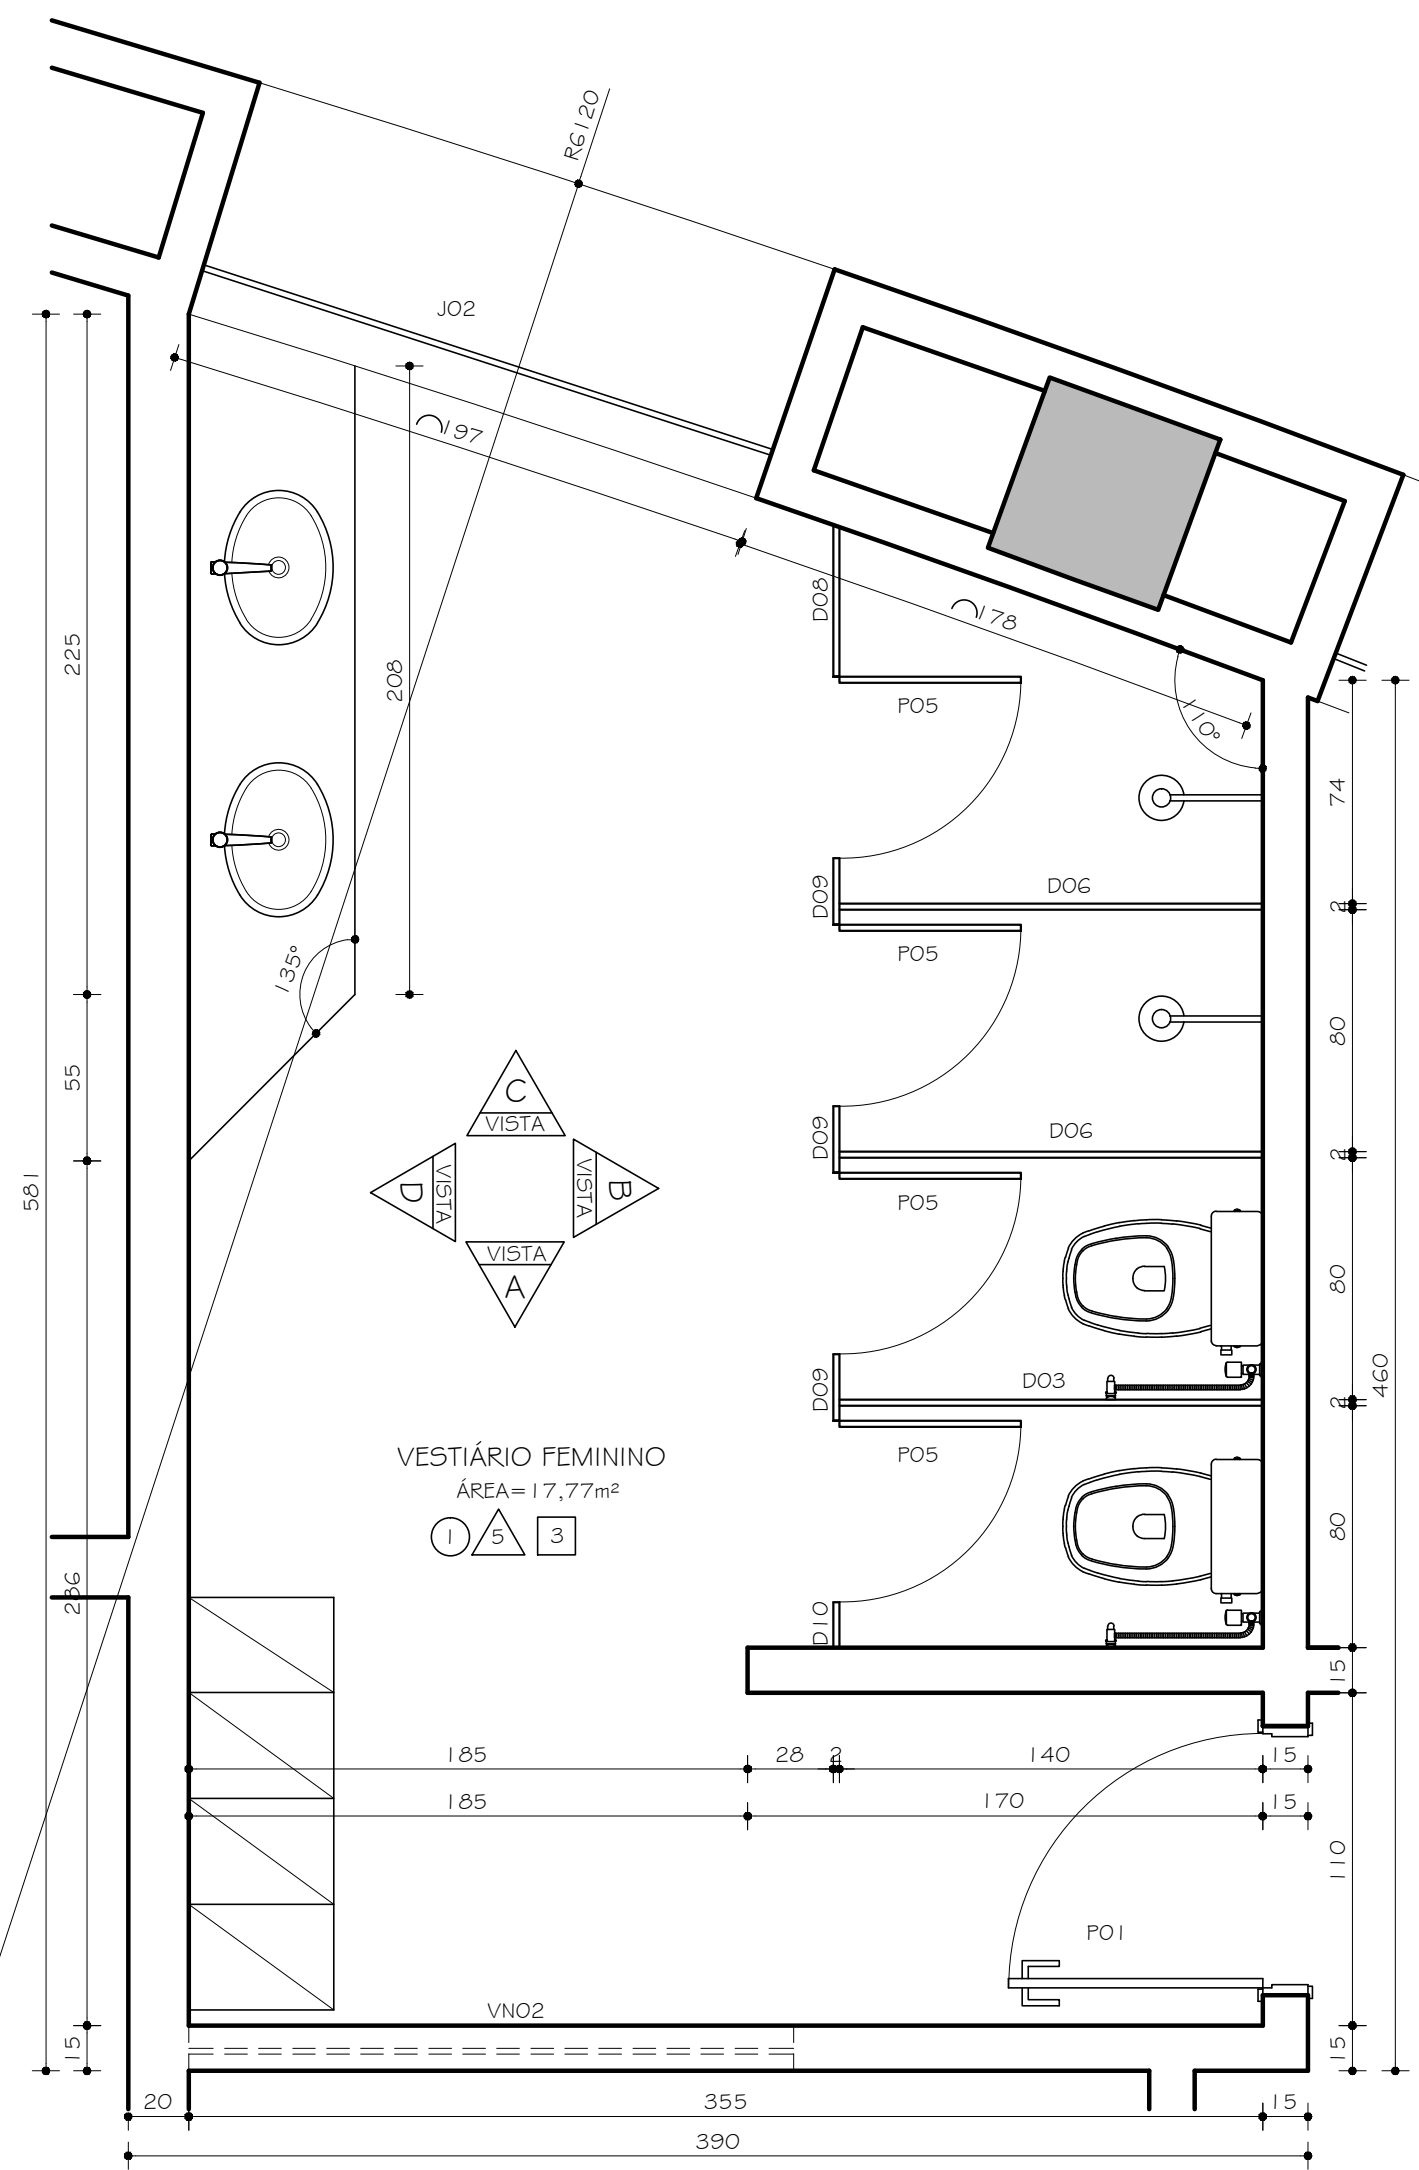


VESTIÁRIO FEMININO
PLANTA
ESC. 1:25

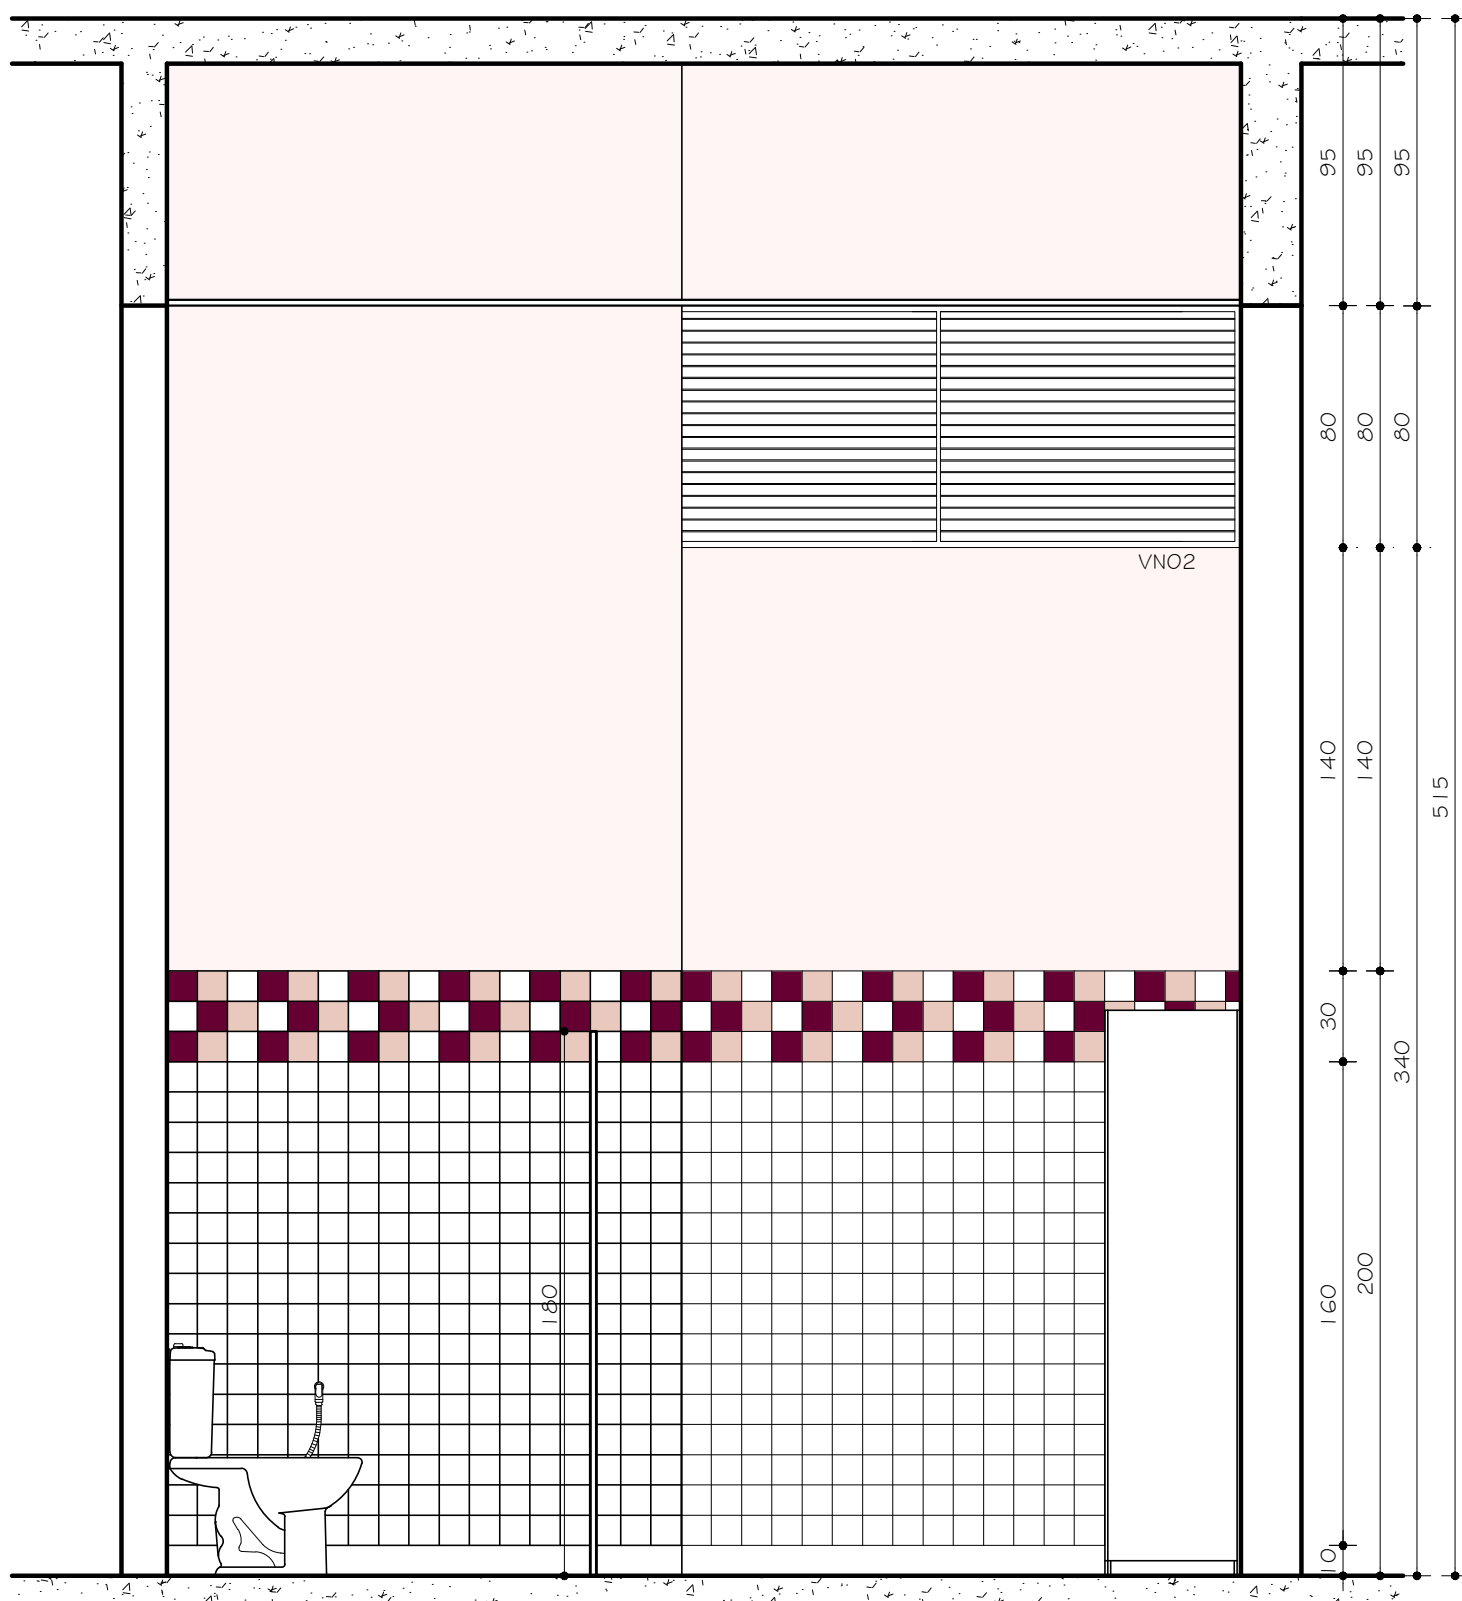


VESTIÁRIO FEMININO
VISTA A
ESC. 1:25

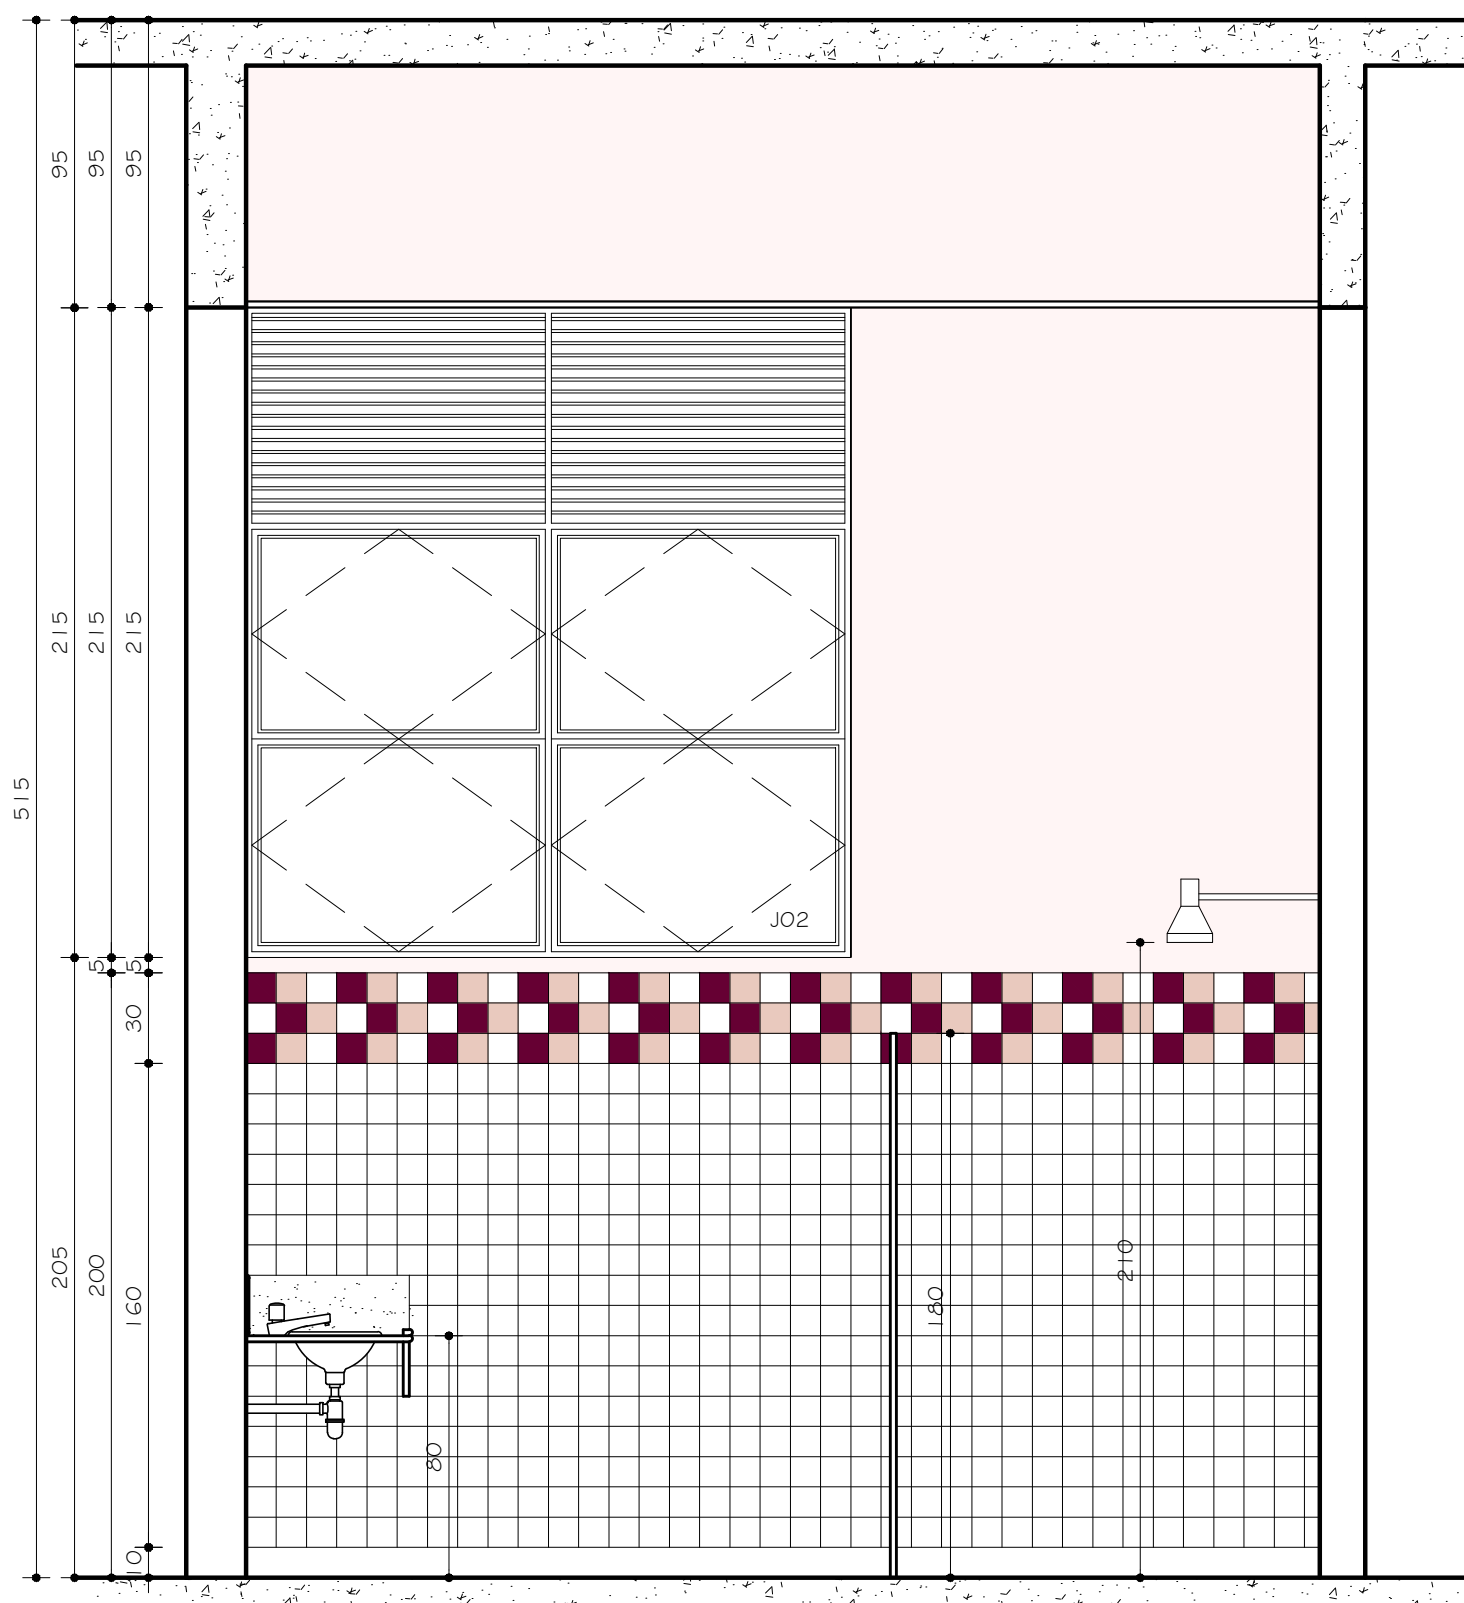

VESTIÁRIO FEMININO
VISTA C
ESC. 1:25

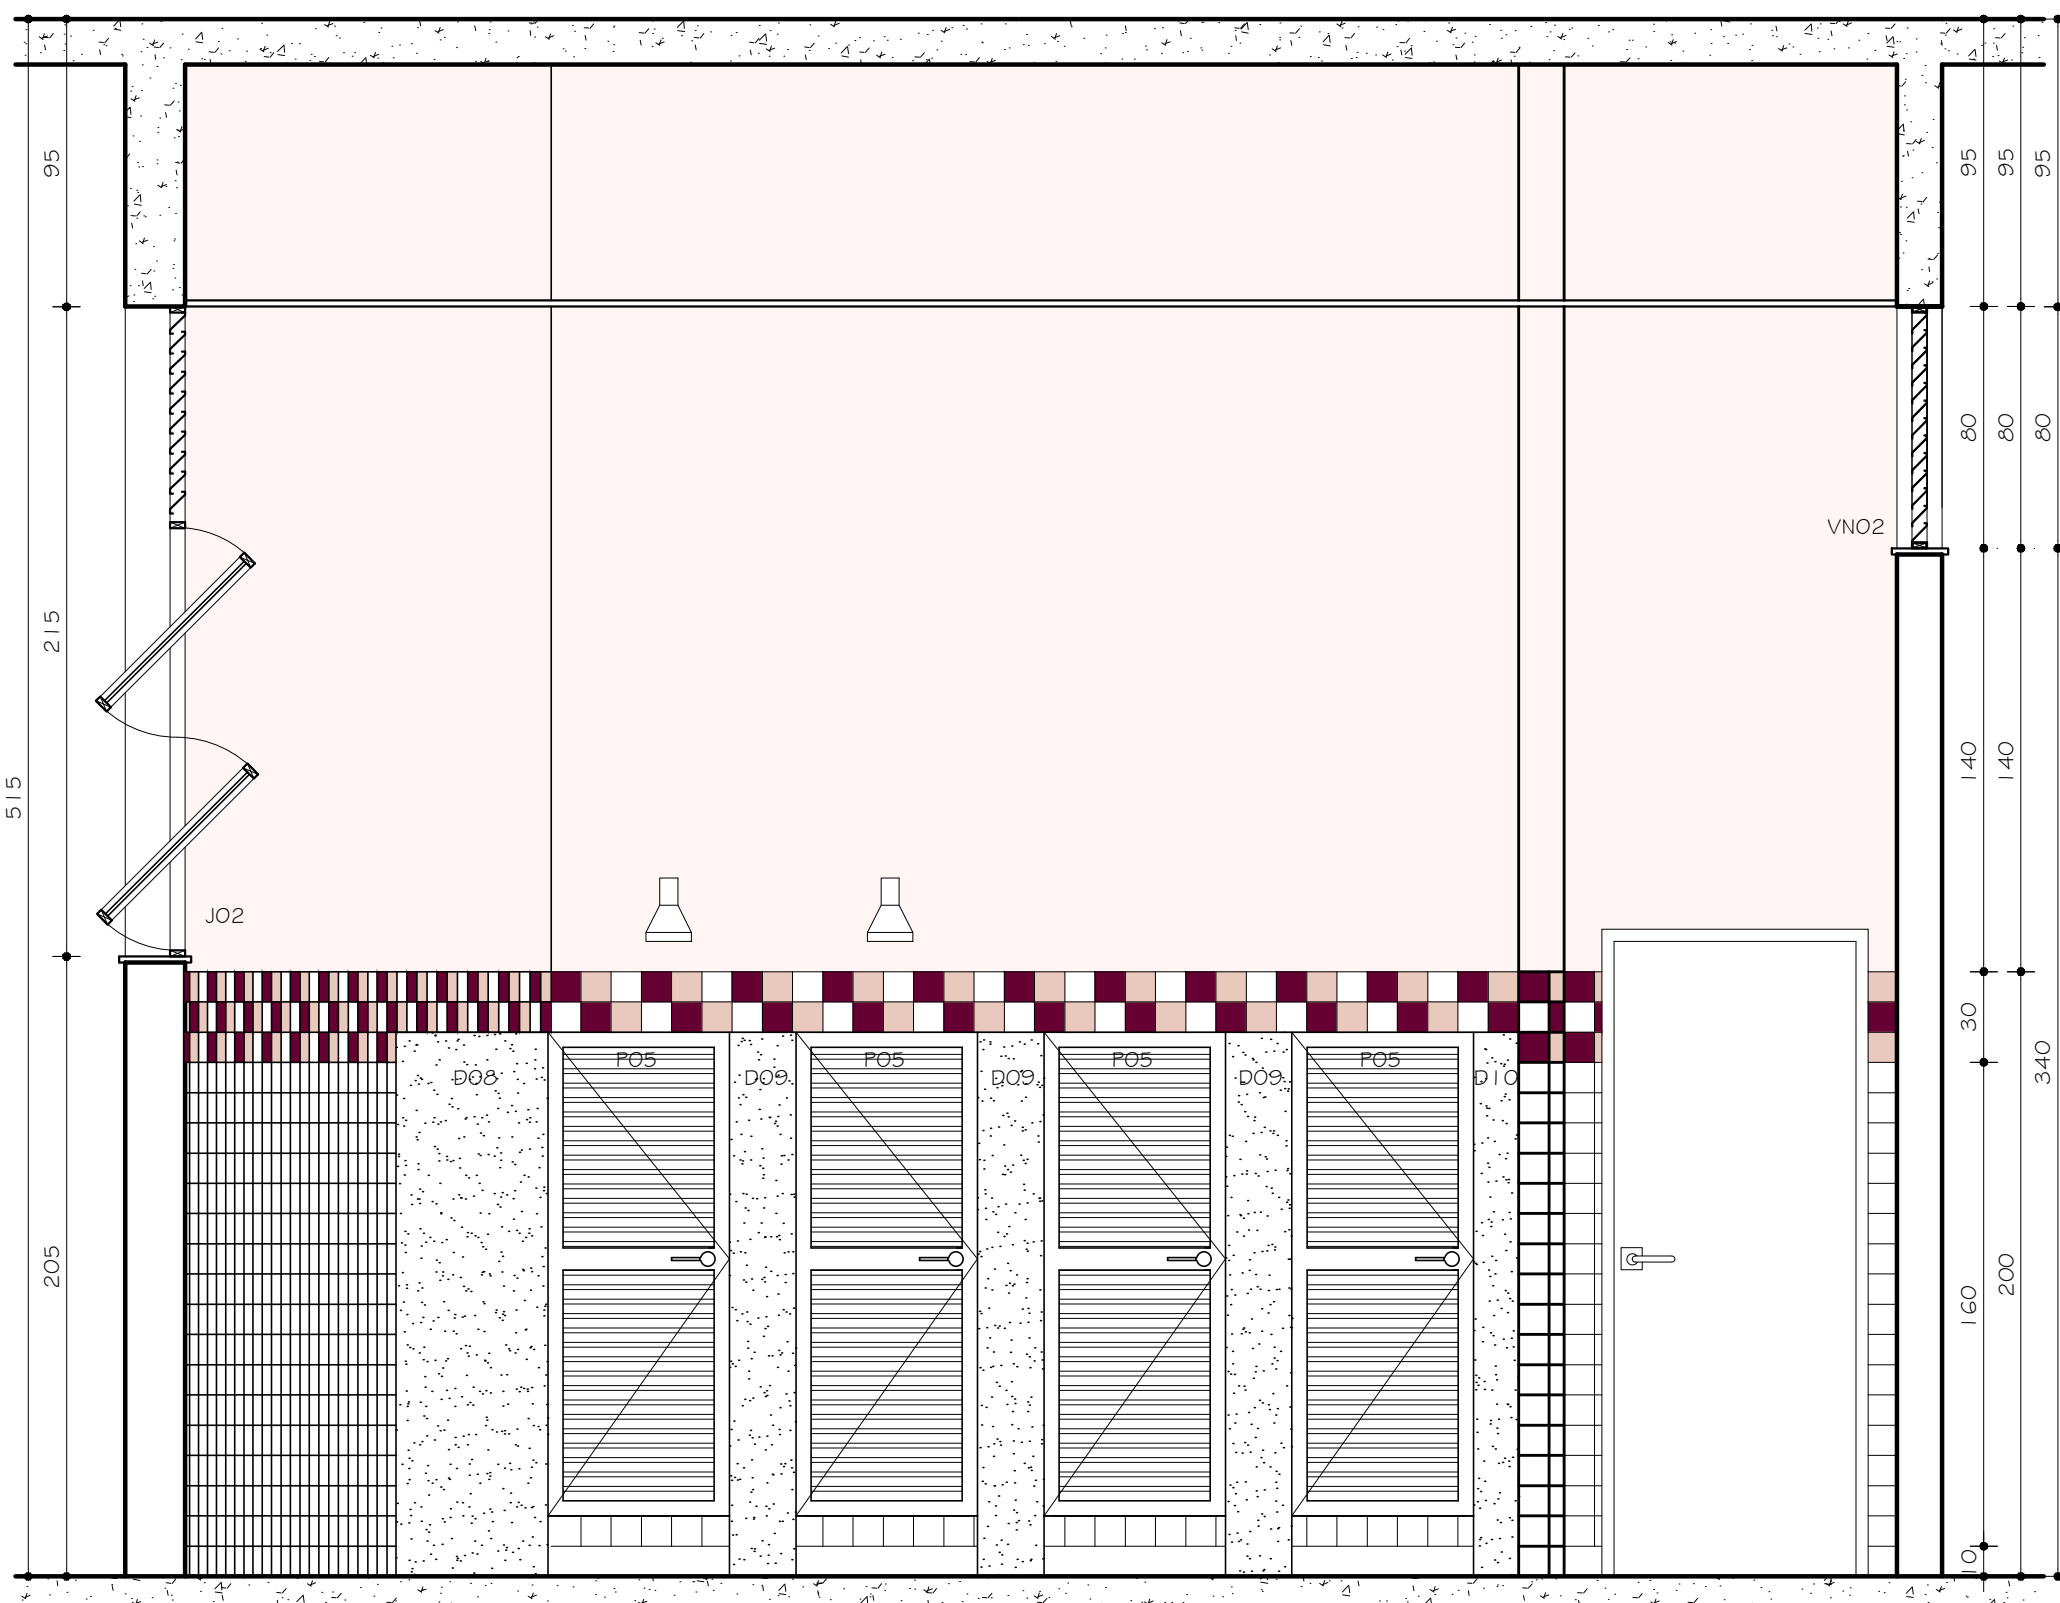

VESTIÁRIO FEMININO
VISTA B
ESC. 1:25

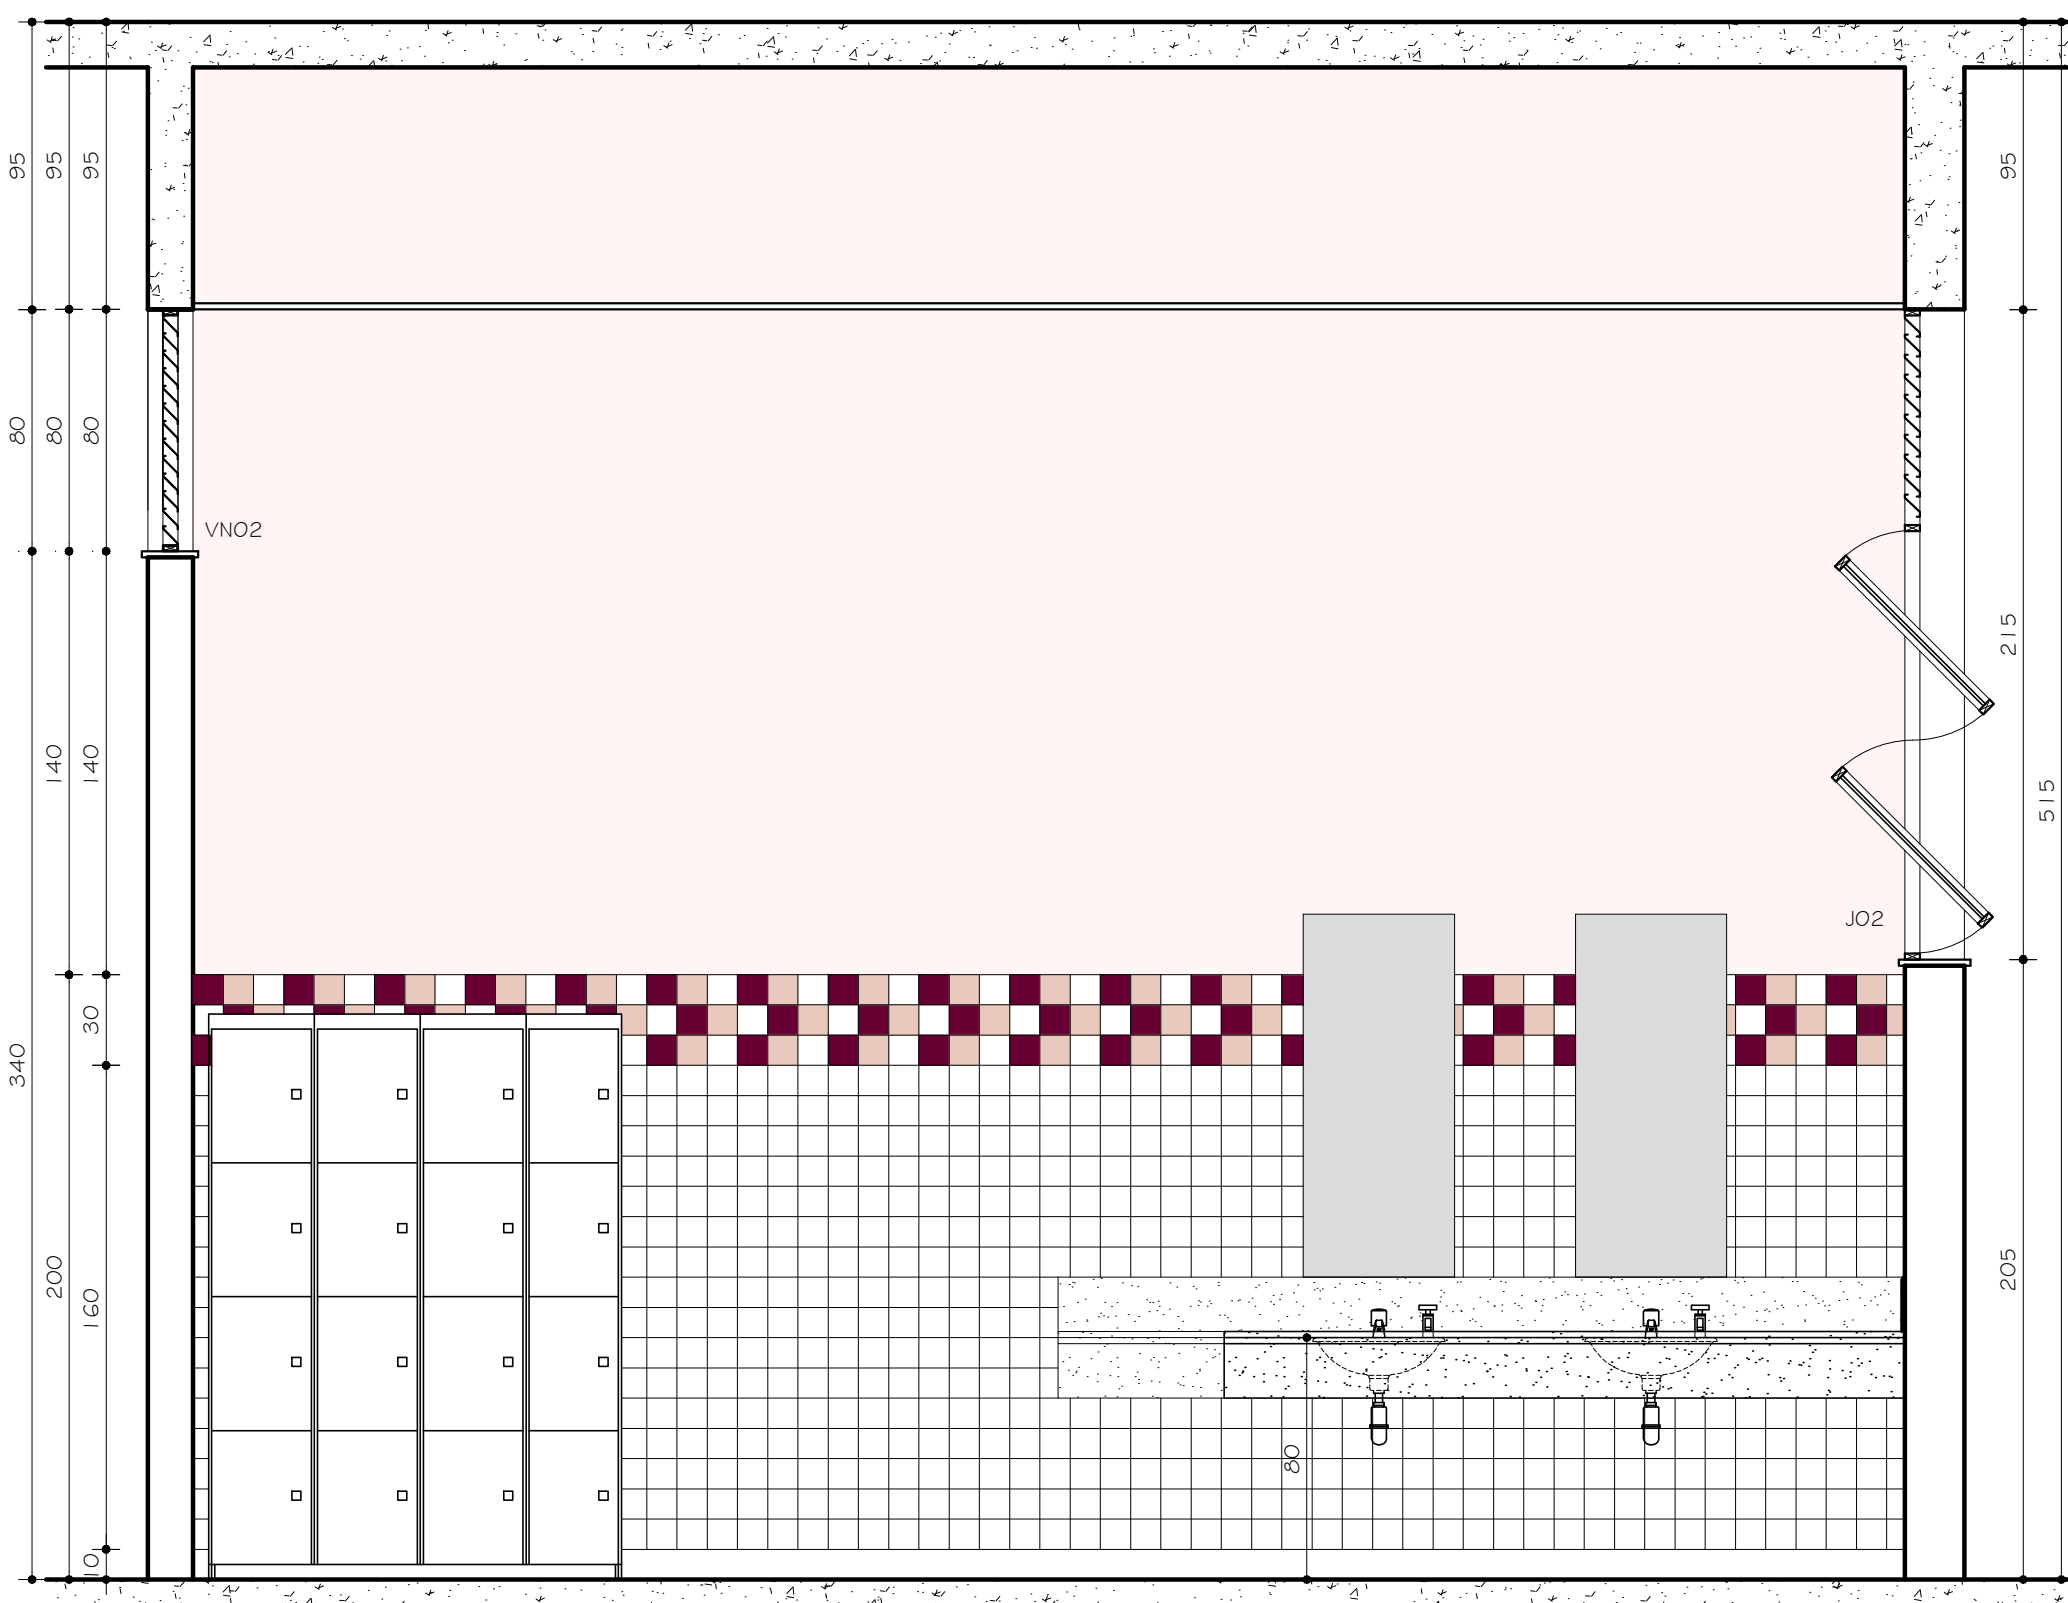

VESTIÁRIO FEMININO
VISTA D
ESC. 1:25

TABELA GERAL REVESTIMENTOS	
PISOS	1 PISO CERÂMICO GAIL LINHA INDUSTRIAL KITCHEN 24x24cm - COR: 1001 (CINZA CLARO)
	2 CERÂMICA 20x20cm COR: BRANCA ATÉ O TETO
	3 BARRADO CERÂMICO H= 2,00m 10x10cm REF.: STRUFALDI (OU EQUIVALENTE)
	4 LINHA: ECONÔMICA COR: BRANCO GELO - CÓD.: 1090 LINHA: IBÉRICA COR: NARANJA - CÓD.: 3020 COR: AMARELO - CÓD.: 3010 ACIMA PINTURA TINTA CORAL COR: CREMOSO CÓD.: 50YY 77/285 (OU EQUIVALENTE)
	5 PINTURA ACRÍLICA FOSCA, COR: TERRACOTA SUAVE
	6 PINTURA ACRÍLICA FOSCA, COR: AMARELO CROMO SUAVE
PAREDES	1 1.5. FEMININO BARRADO CERÂMICO H= 2,00m 10x10cm REF.: STRUFALDI (OU EQUIVALENTE) LINHA: ECONÔMICA COR: BRANCO GELO - CÓD.: 1090 LINHA: IBÉRICA COR: GUINDO - CÓD.: 1110 COR: CATÃO CLARO - CÓD.: 1190 ACIMA PINTURA TINTA CORAL COR: TEMPESTADE DE AREIA CÓD.: 40YY 83/086 (OU EQUIVALENTE)
	2 1.5. MASCULINO BARRADO CERÂMICO H= 2,00m 10x10cm REF.: STRUFALDI (OU EQUIVALENTE) LINHA: ECONÔMICA COR: BRANCO GELO - CÓD.: 1090 LINHA: IBÉRICA COR: PARATI - CÓD.: 1220 COR: CÉU - CÓD.: 1160 ACIMA PINTURA TINTA CORAL COR: NEBLINA CÓD.: 10BB 73/026 (OU EQUIVALENTE)
	3 PINTURA ACRÍLICA FOSCA, COR: PÊSSEGO
	4 PINTURA ACRÍLICA FOSCA, COR: VERDE KIWI
TETO	1 PINTURA TINTA ESMALTE BRILHANTE / COR BRANCO NEVE
	2 PINTURA TINTA ACRÍLICA / COR BRANCO NEVE
	3 FORRO PVC BRANCO
	4 TELHADO COLONIAL AFARENTE

OBS.:

01 - BACIA COM CAIXA ACOPLADA DUPLO ACIONAMENTO (DUAL FLUX) REF.: DECA LINHA:DUNA CÓD: CP 707 ACABAMENTO: GE 17 BRANCO GELO (OU EQUIVALENTE)

02 - BACIA CONVENCIONAL HANDICAPPED REF.: CEUTE LINHA: STYLUS EXCELLENCE CÓD.: 54309 COR: BRANCO (OU EQUIVALENTE) PARA 1.5.PNE

03 - VÁLVULA DE DESCARGA REF.:DECA MODELO: HIDRA DUO (OU EQUIVALENTE) PARA 1.5.PNE

04 - MICTÓRIO REF.: CEUTE CÓD.: 082820 COR: BRANCO (OU EQUIVALENTE)

05 - CUBA DE EMBUTIR OVAL REF.: CEUTE CÓD.: 10116 COR: BRANCO (OU EQUIVALENTE)

06 - LAVATÓRIO DE CANTO REF.: DECA COLEÇÃO: MASTER CÓD.: L16 COR: BRANCO (OU EQUIVALENTE) PARA 1.5.PNE

07 - TORNEIRA PRESSMATIC COMPACT DE MESA MARCA: DOCOL LINHA: DOCOLMATIC CÓD.: 1760606 (OU EQUIVALENTE)

08 - TORNEIRA DE MESA COM SENSOR MARCA: DOCOL LINHA: DOCOL TRONIC ZENIT CÓD.: 00045706 (OU EQUIVALENTE)

09 - DUCHA HIGIÊNICA MARCA: DECA LINHA: STICK CÓD.: 1984 C84 ACT ACABAMENTO: CROMADO (OU EQUIVALENTE)

10 - CHUVEIRO ELÉTRICO MARCA: LORENZETTI LINHA: MAXI DUCHA COR: BRANCO (OU EQUIVALENTE)

11 - DISPENSER COMPACT PARA PAPEL HIGIÊNICO REF.: KIMBERLY-CLARK LINHA: WINDOWS CÓD.: 30176276 (OU EQUIVALENTE)

12 - DISPENSER COMPACT PARA TOALHA DE PAPEL REF.: KIMBERLY-CLARK LINHA: WINDOWS CÓD.: 30176113 (OU EQUIVALENTE)

13 - DISPENSADOR DE SABONETE REF.: DOCOL LINHA: DOCOLMATIC CÓD.: 17200006 (OU EQUIVALENTE)

14 - ESPELHO CRISTAL FLOAT 4mm BORDAS BISOTADAS COLADO (OU EQUIVALENTE)

15 - BARRAS DE APOIO EM AÇO INOXIDÁVEL ESCOVADO MARCA: DOCOL LINHA: DOCOL MATIC - BENEFIT (OU EQUIVALENTE)


OBS.:

01 - TODOS OS GUARDA-CORPOS METÁLICOS E CORRIMAOS METÁLICOS SERÃO PINTADOS NA COR BRANCO ACETINADO;

02 - NAS PAREDES SERÃO COLOCADOS RODAPÉS DA MESMA CERÂMICA DO PISO COM 10cm DE ALTURA E 2cm DE ESPESURA;

03 - TODOS AS ESQUADRIAS TERÃO PEITORIS DE ARDÓSIA POLIDA, E= 2 cm, NAS DIMENSÕES DO VÃO E NA ESPESURA DA PAREDE, COM PINGADEIRA DE 1,5cm PARA CADA LADO;

04 - TODAS AS PORTAS TERÃO SOLEIRA DA MESMA CERÂMICA DO PISO, E= 2 cm, NA DIMENSÃO DO VÃO DA PORTA E NA ESPESURA DA PAREDE.

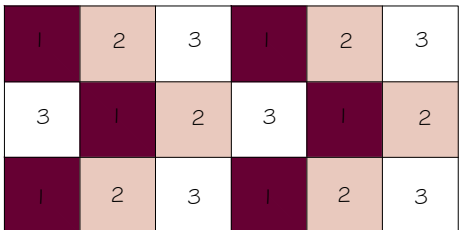

LEGENDA:

1 - CERÂMICA STRUFALDI LINHA: IBÉRICA

COR: GUINDO - CÓD.: 1110

2 - CERÂMICA STRUFALDI LINHA: IBÉRICA

COR: CATÃO CLARO - CÓD.: 1190

3 - CERÂMICA STRUFALDI LINHA: ECONÔMICA

COR: BRANCO GELO - CÓD.: 1090

01	29.01.2013	MODIFICAÇÃO COBERTURA E RAMPA DE ACESSO			
00	10.10.2012	PROJETO EXECUTIVO			
Nº:	DATA	DESCRIÇÃO DA REVISÃO:			
FASE:					
PROJETO ARQUITETÔNICO EXECUTIVO					
OBSERVAÇÕES					
CONFERIR MEDIDAS NA OBRA					
RESTAURANTE UNIVERSITÁRIO CAMPUS TEÓFILO OTONI					
RODOVIA MG 367, KM 583, Nº 5000 - ALTO DA JACUBA - DIAMANTINA/MG					
PROPRIETÁRIO: UNIVERSIDADE FEDERAL DOS VALES DO JEQUITINHONHA E MUCURI		CNPJ		16.888.315/0001-57	
TÍTULO					
VESTIÁRIO FEMININO: PLANTA / VISTA A / VISTA B / VISTA C / VISTA D					
AUTOR PROJETO ARQUITETÔNICO / RT:					
SEBASTIÃO DE OLIVEIRA LOPES CREA 66.437/D - MG					
DETALHAMENTO:					
TREC - TOMAZ RIGOTTO ENGENHARIA E CONSTRUÇÕES LTDA CREA 27.670 - MG					
VERSÃO:	DATA:	AUTOCAD:		FOLHA:	
VERSAO 1	10.10.2012			16/21	
ARQUIVO: UFVJM_CTO_REST_ARQEX_VO1 F13-17_R01					