




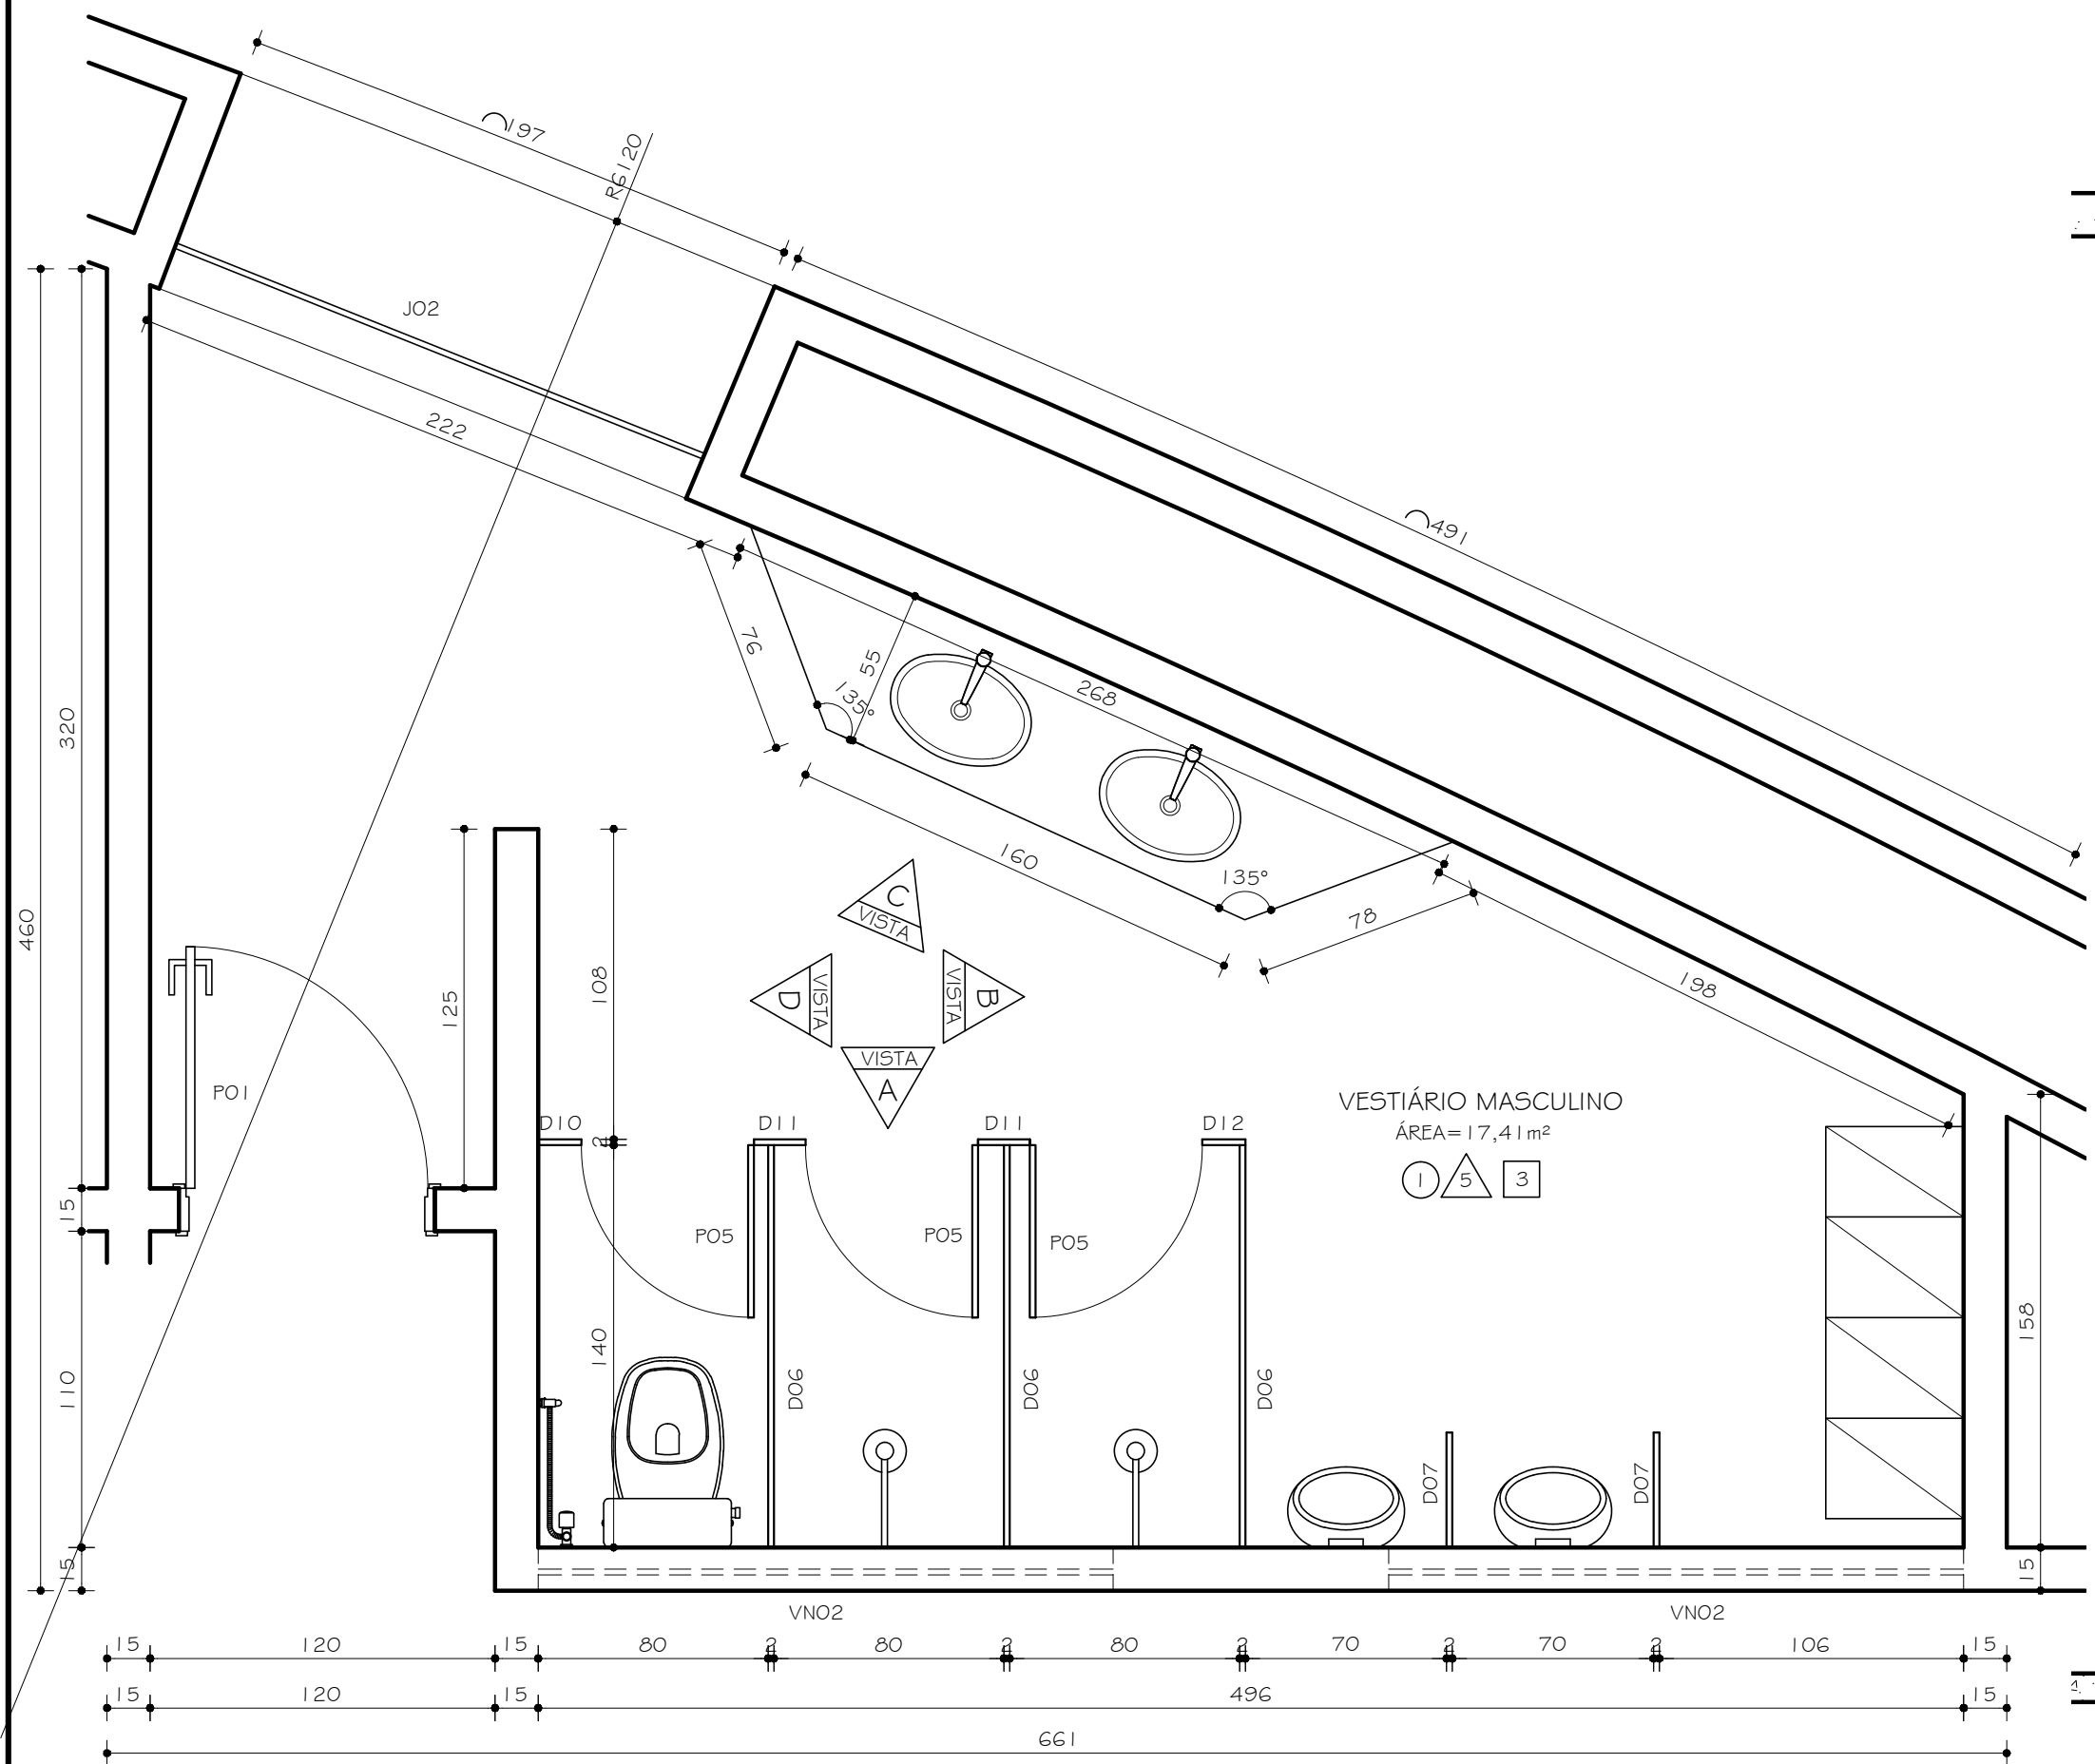


VESTIBÁRIO MASCULINO
PLANTA
ESC. 1:25

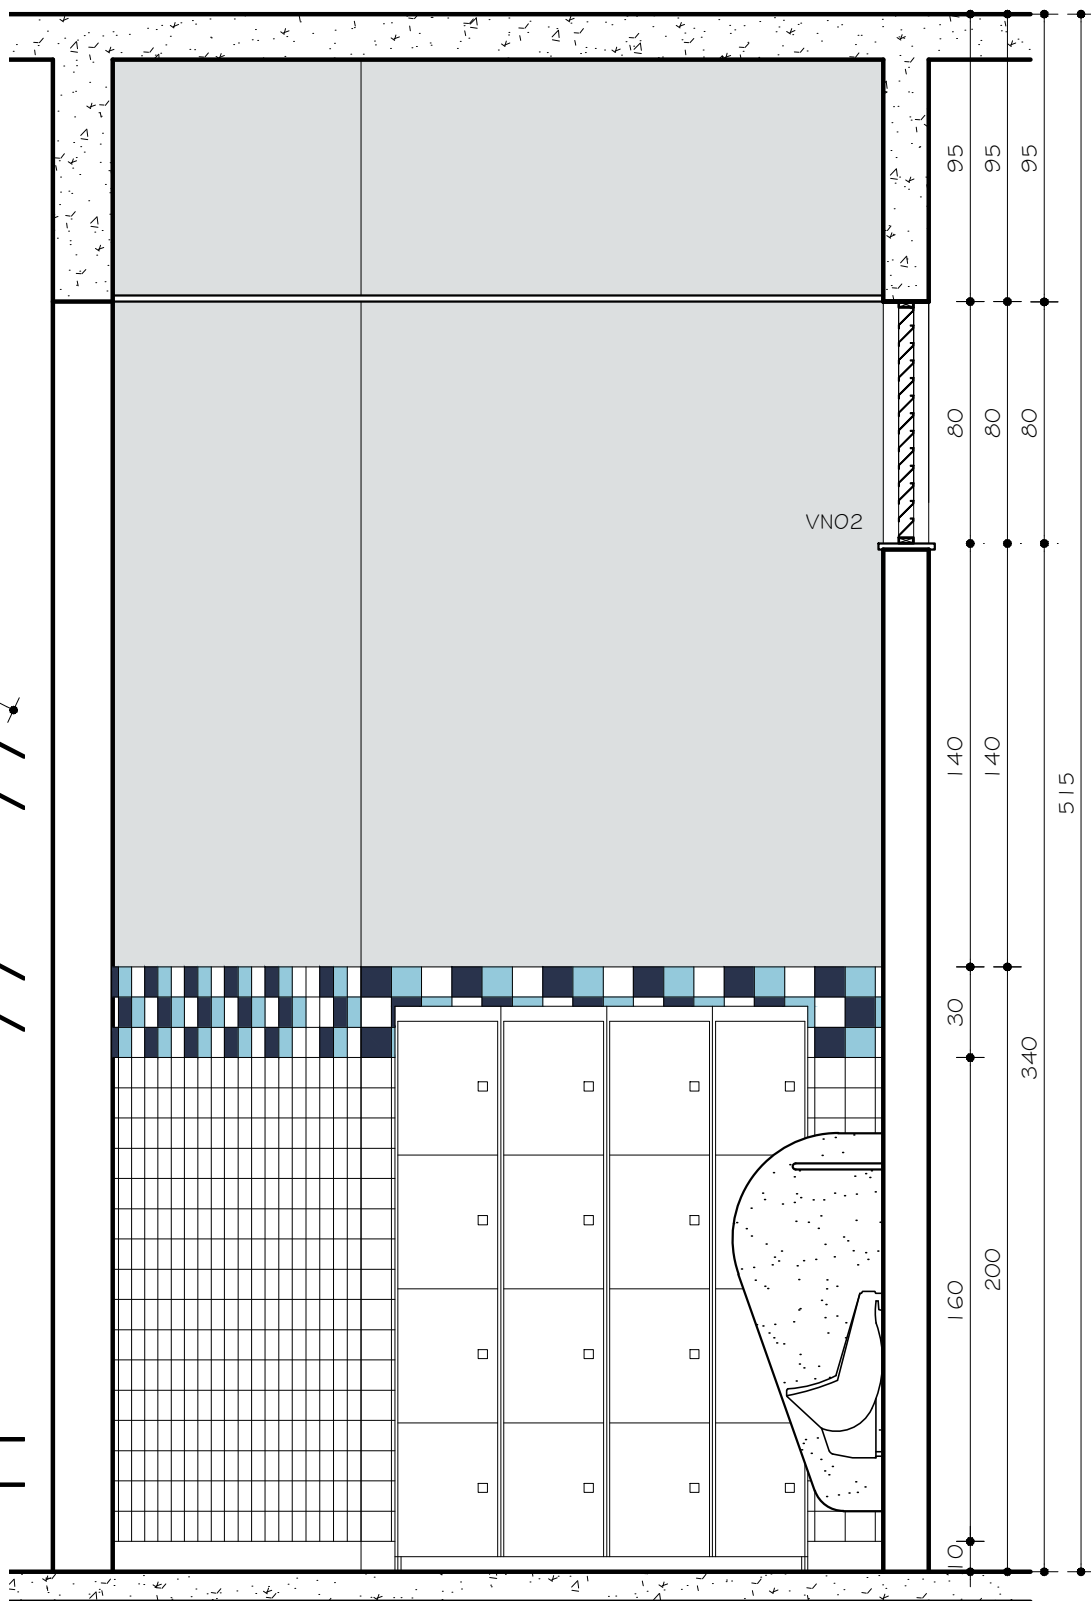


VESTIBÁRIO MASCULINO
VISTA B
ESC. 1:25

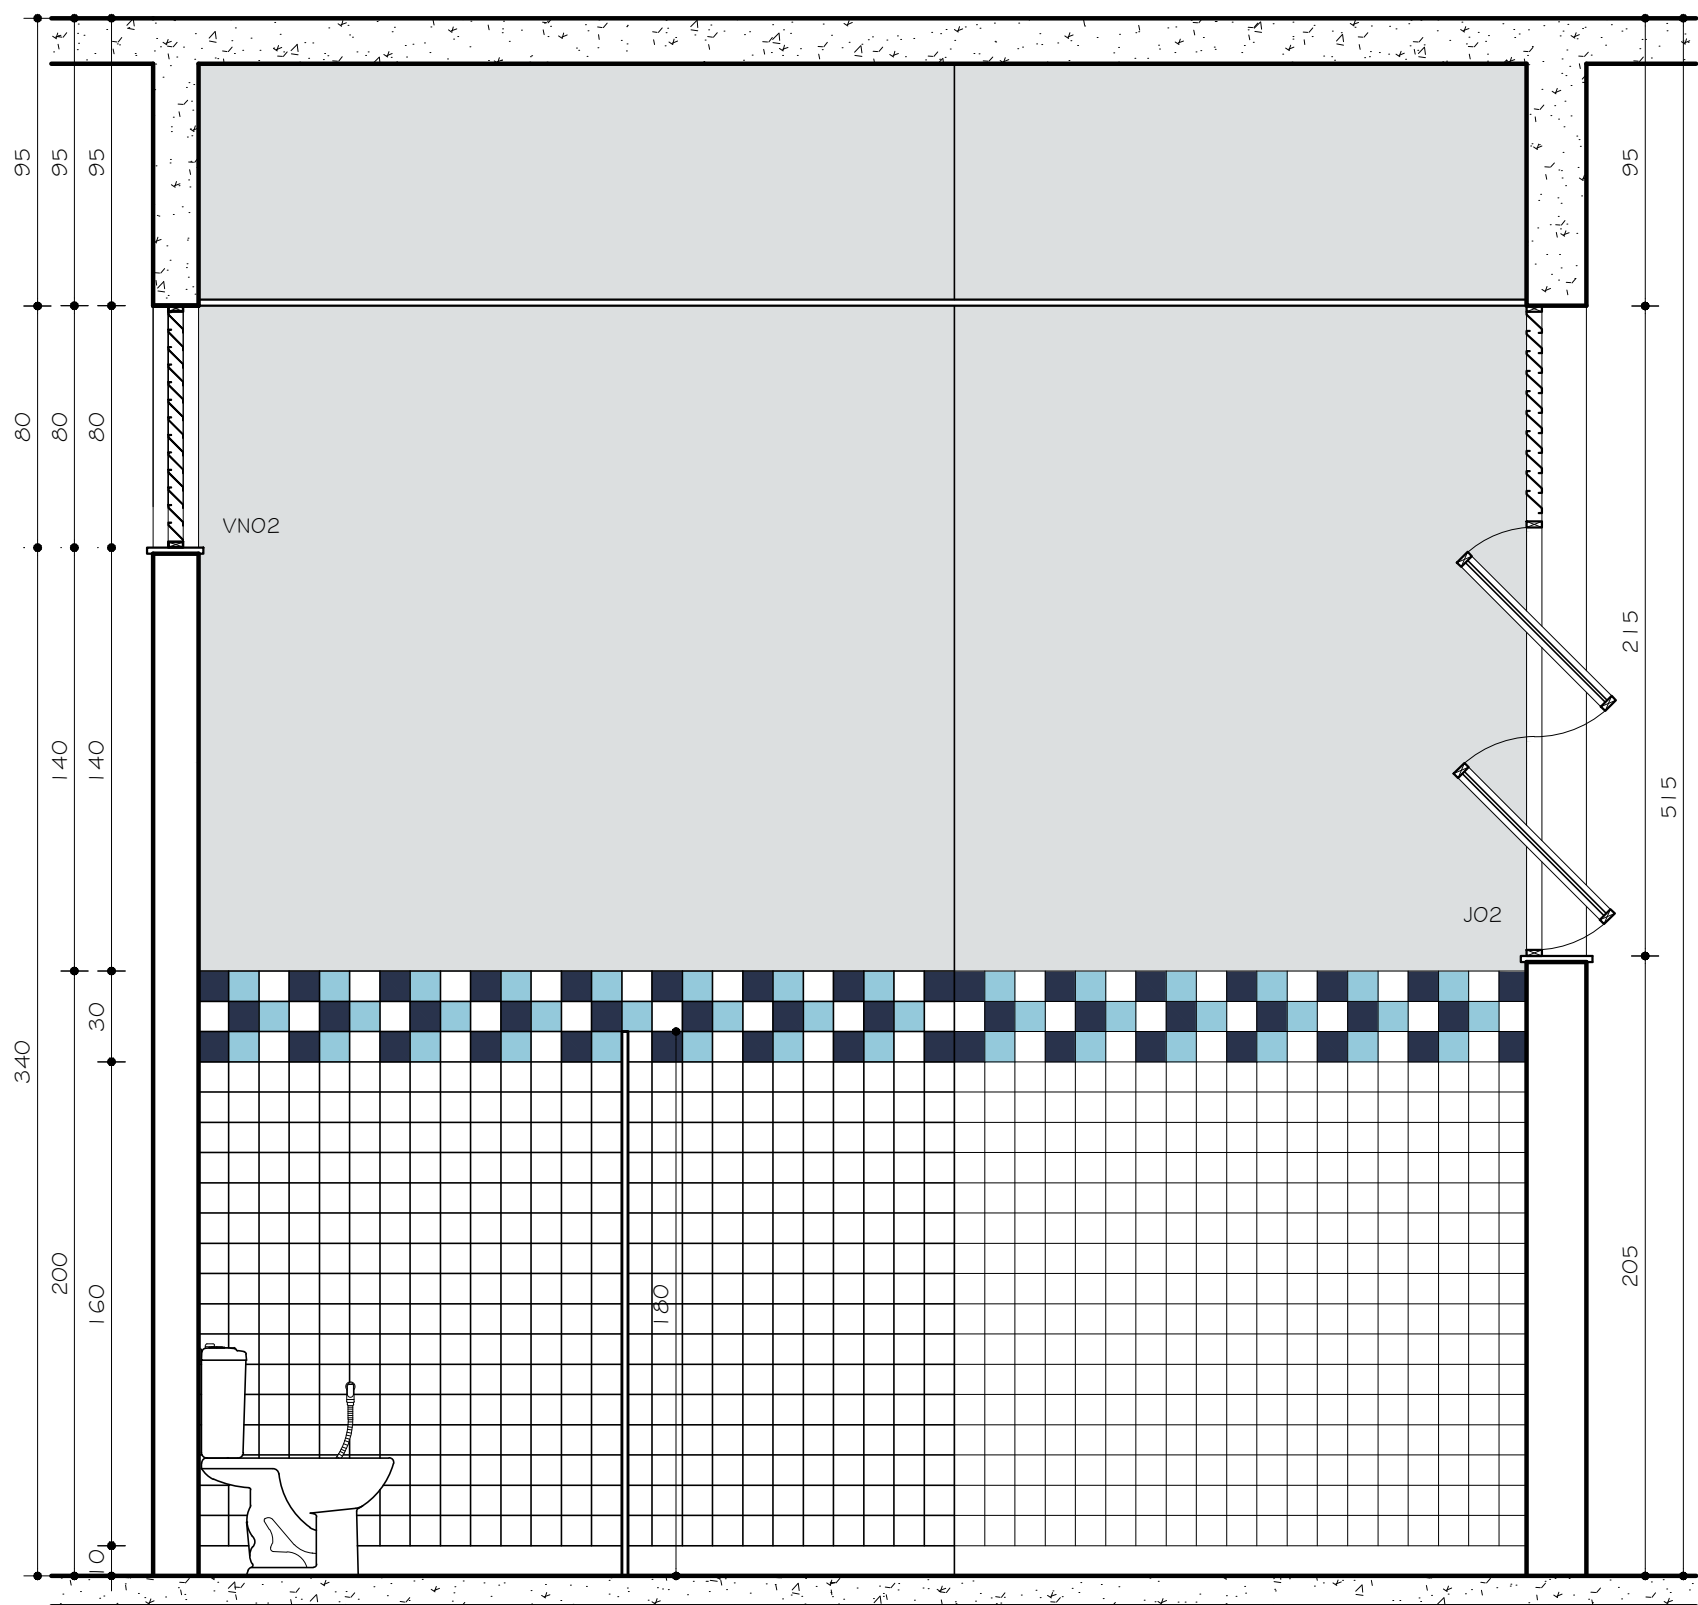

VESTIBÁRIO MASCULINO
VISTA D
ESC. 1:25

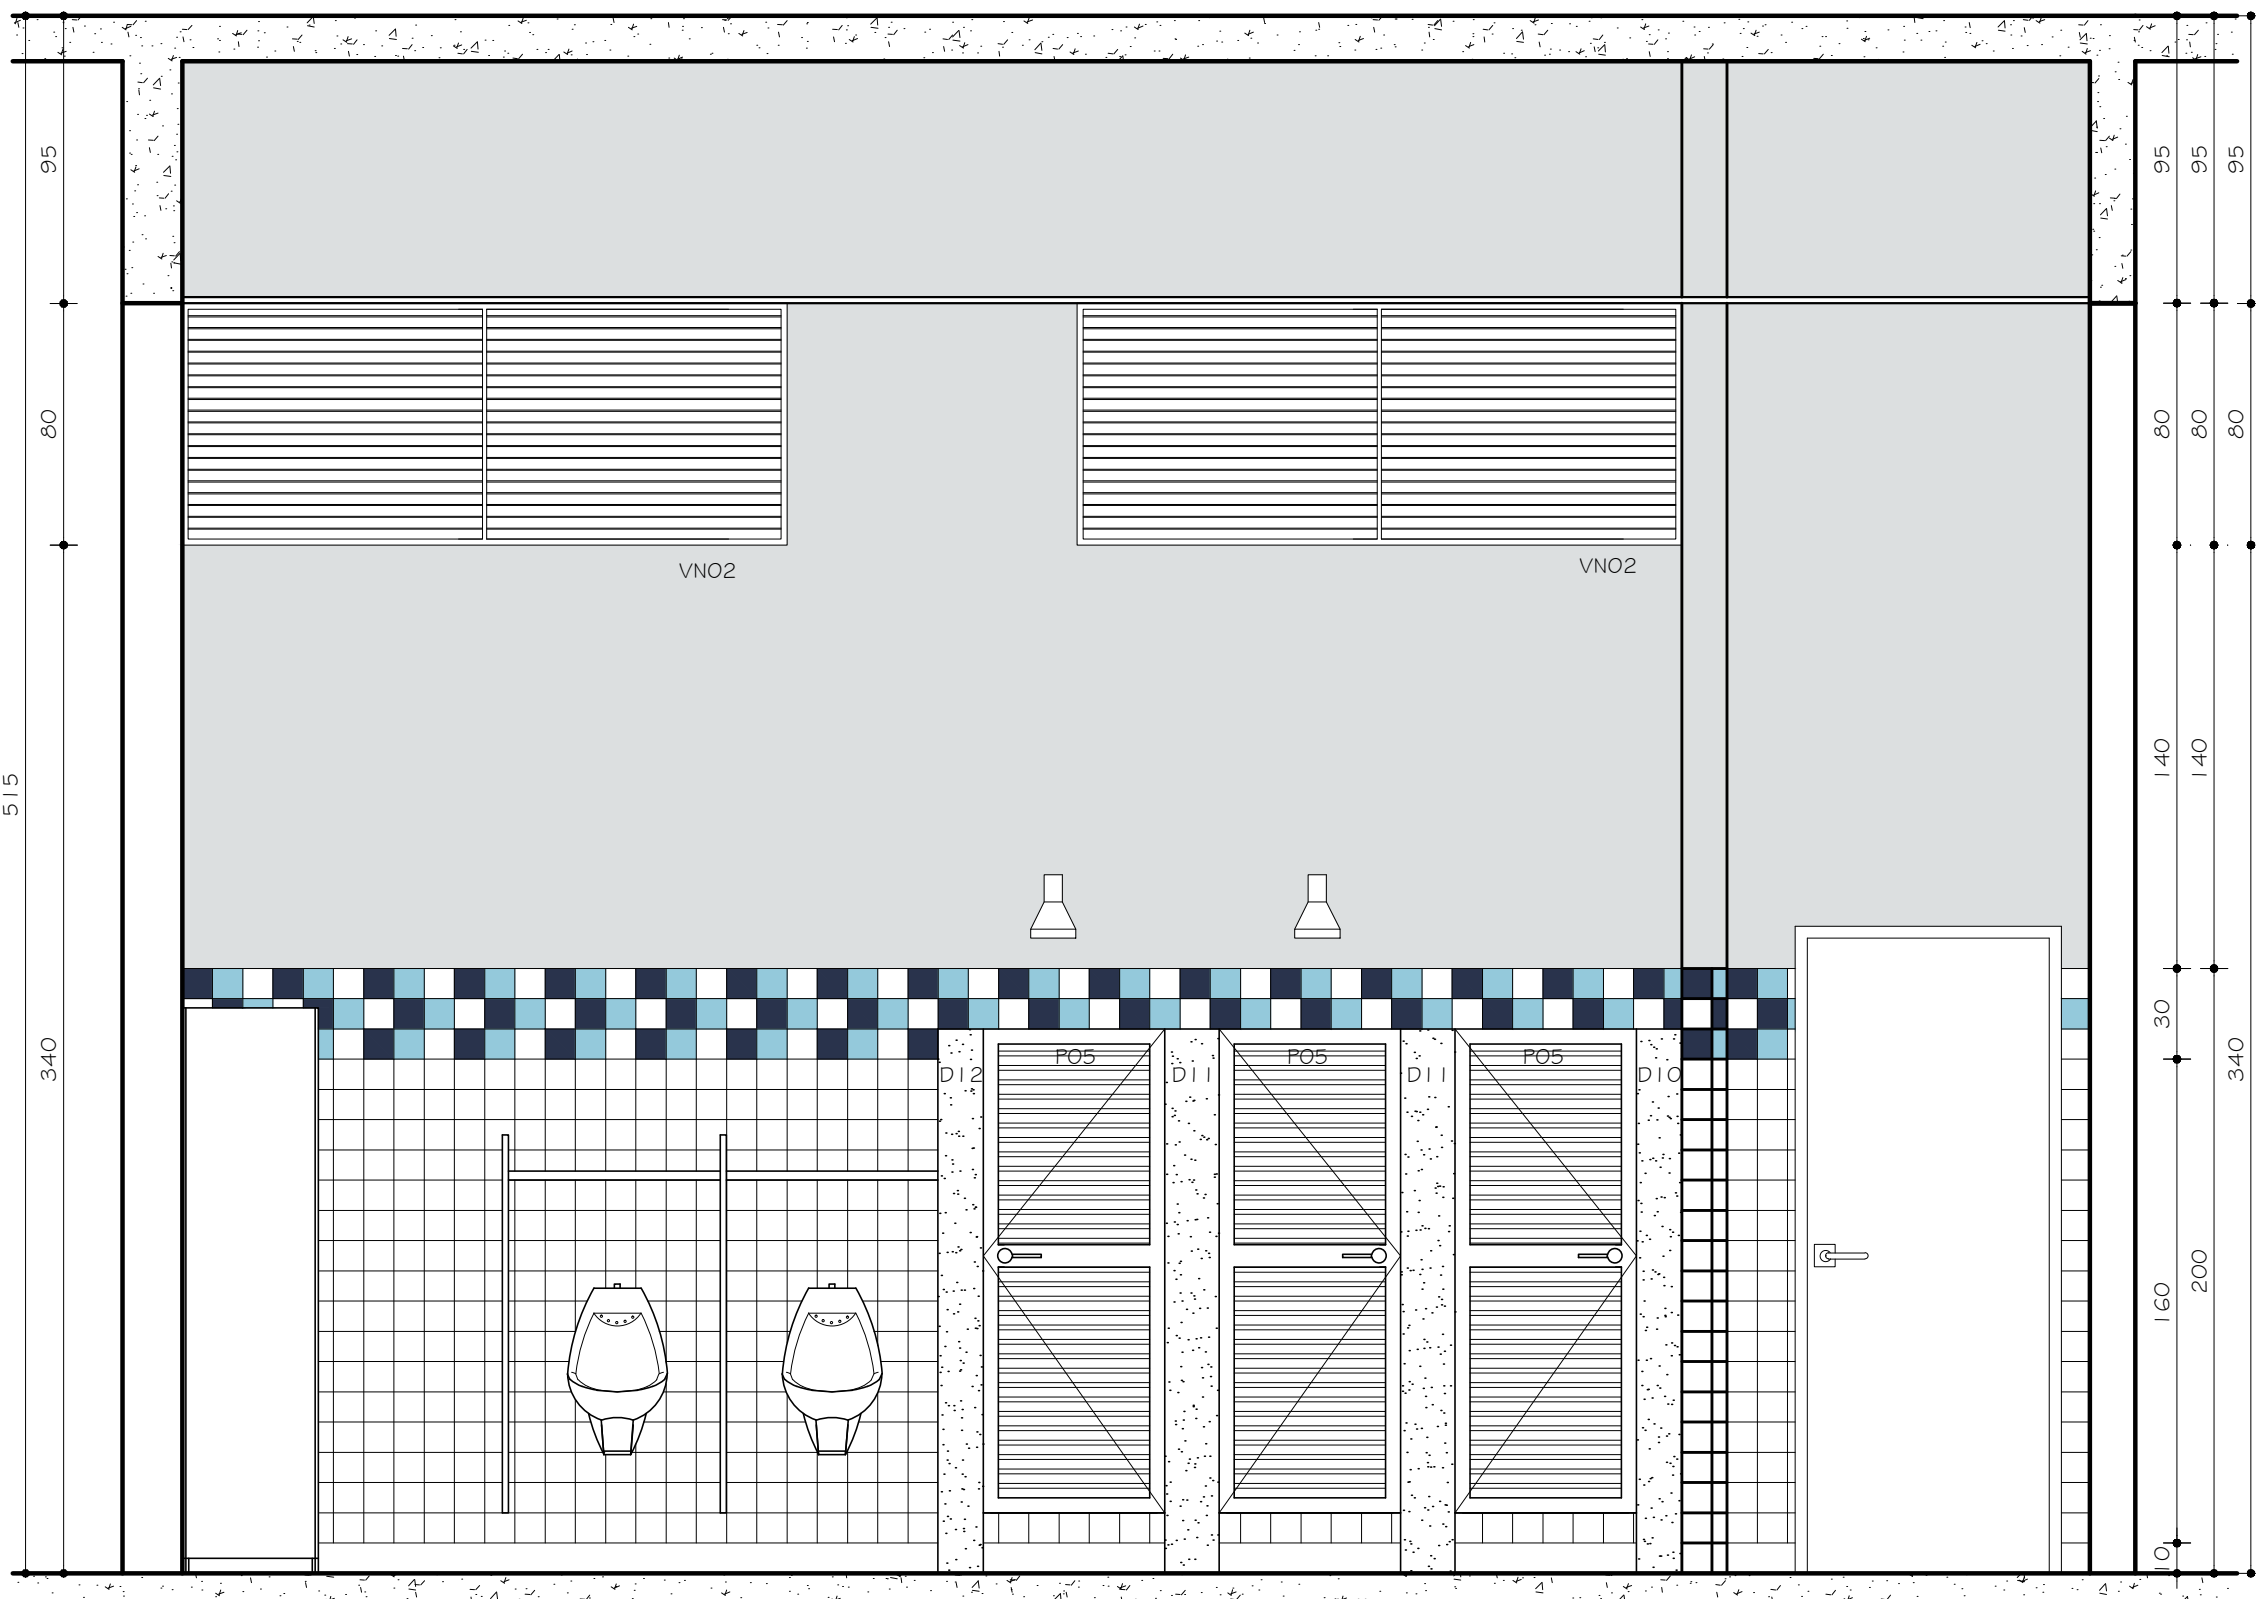

VESTIBÁRIO MASCULINO
VISTA A
ESC. 1:25

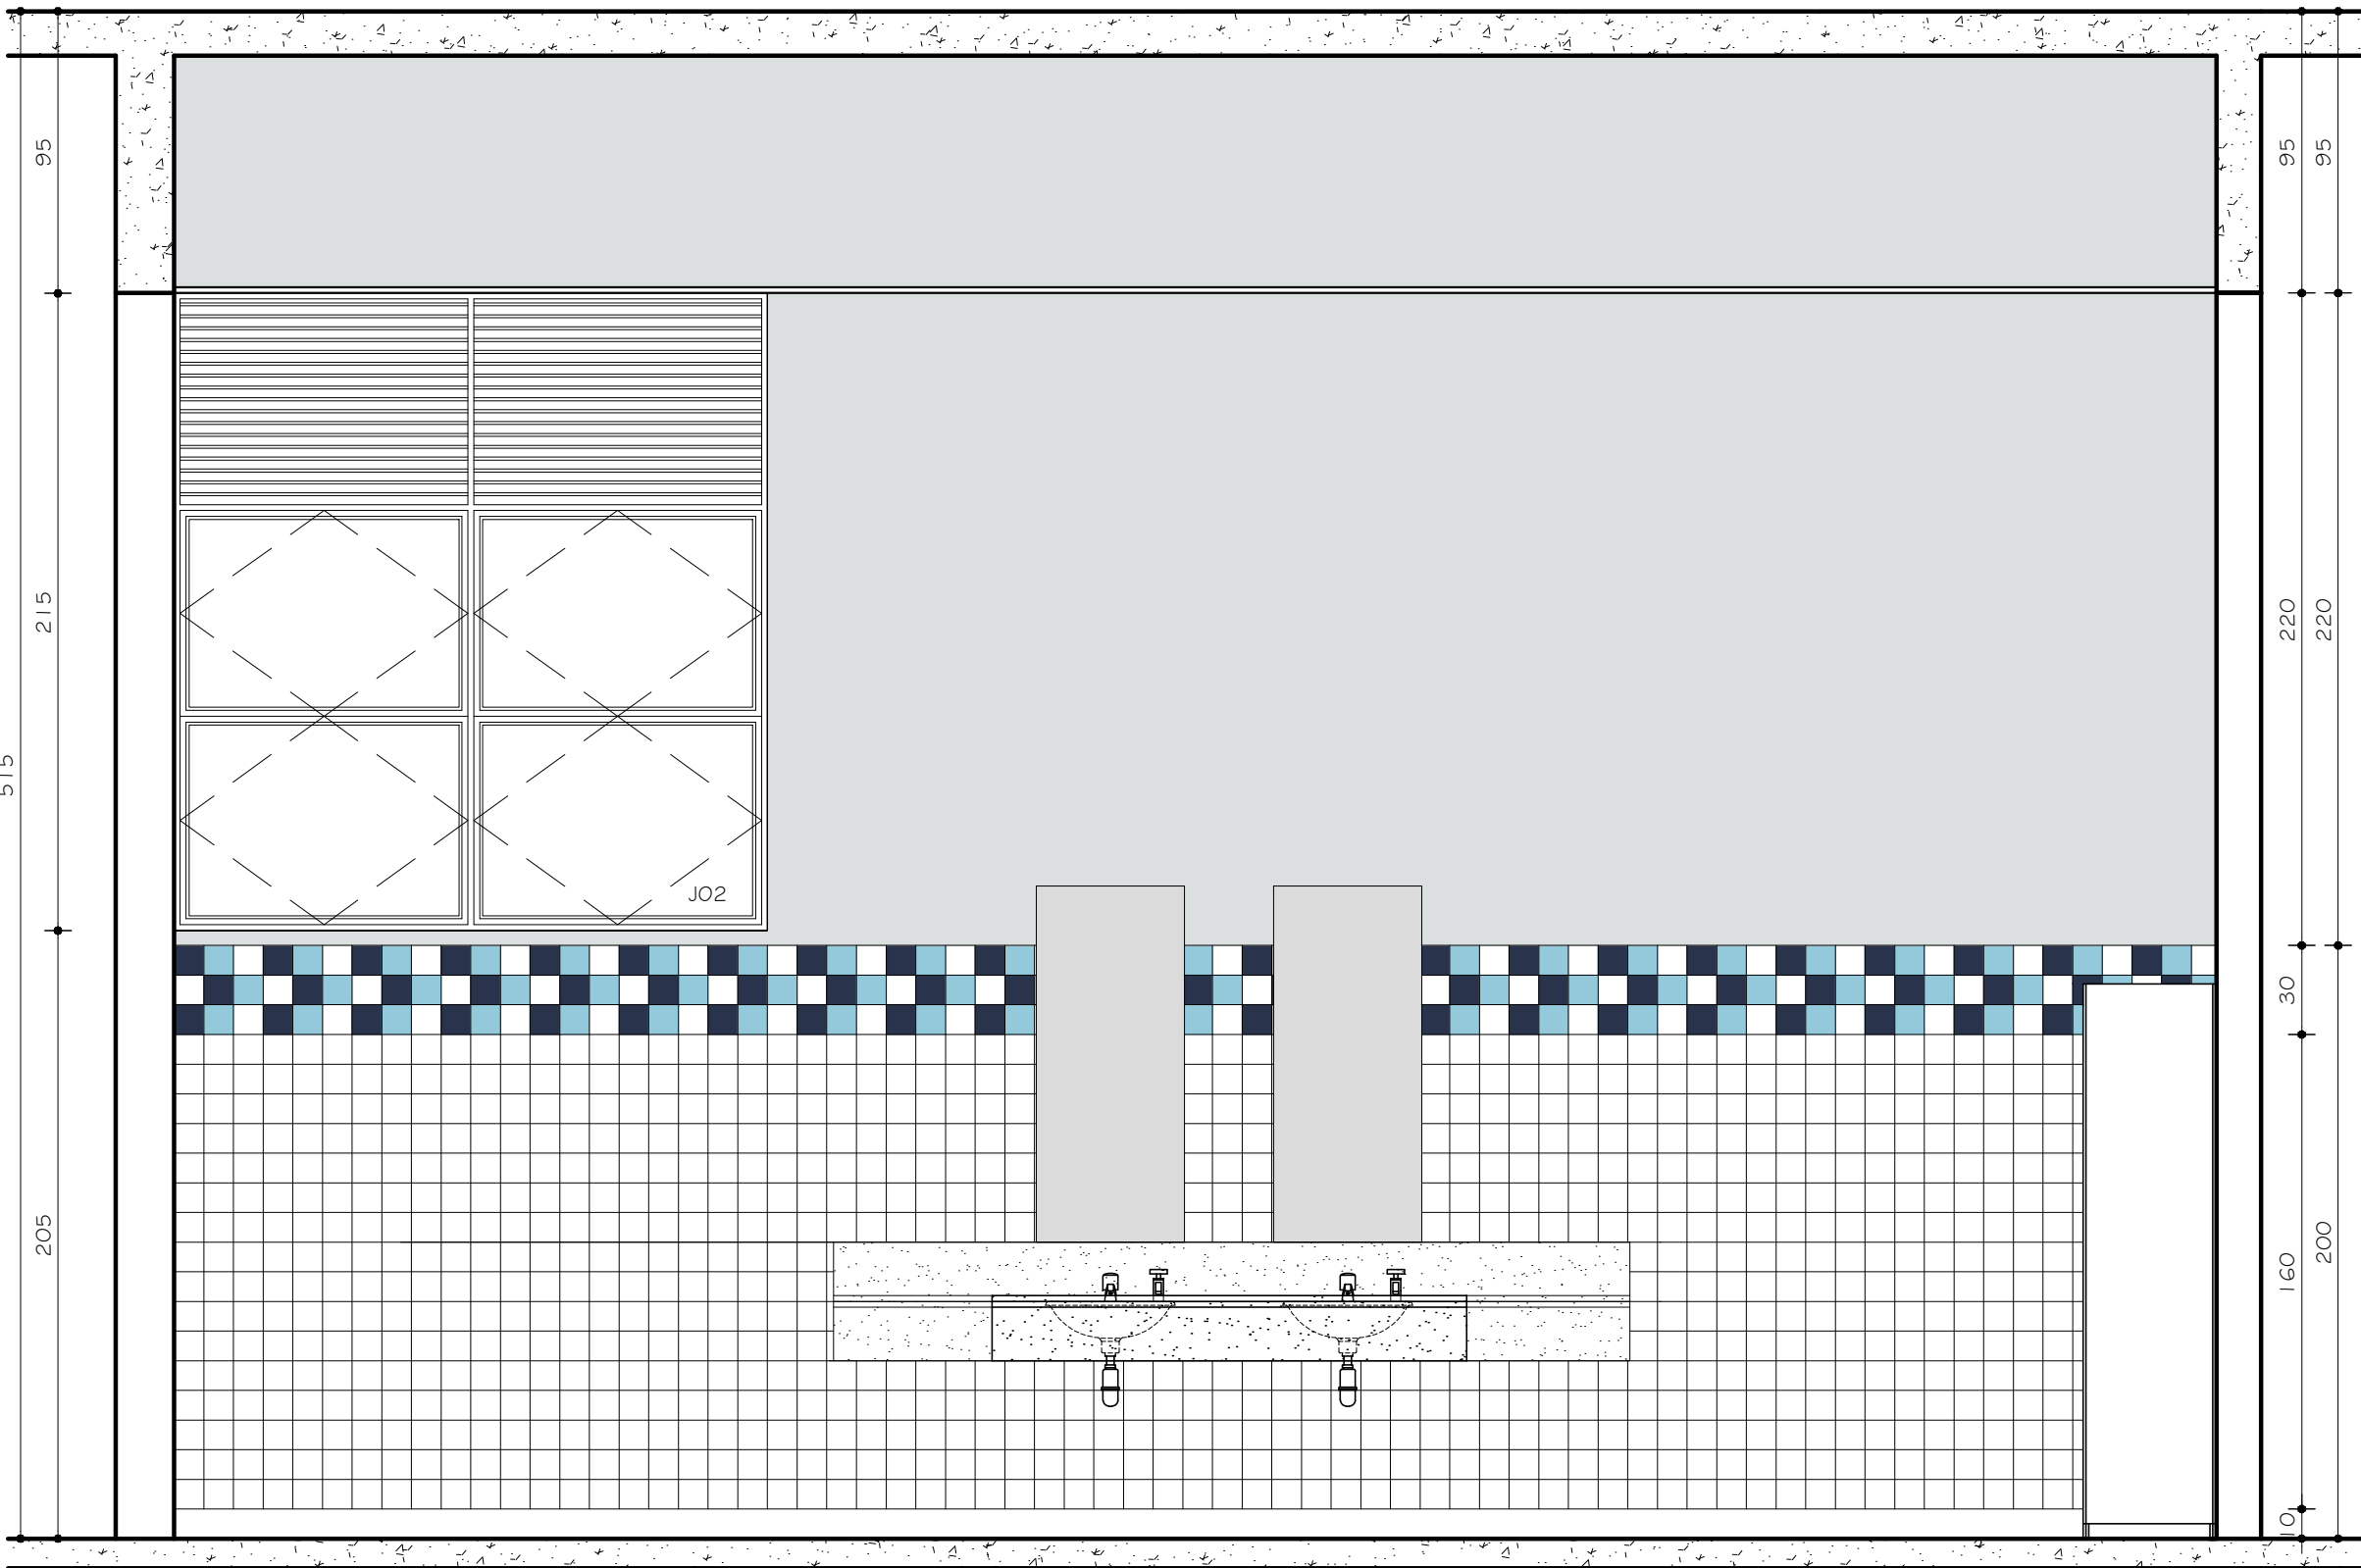


VESTIBÁRIO MASCULINO
VISTA C
ESC. 1:25

TABELA GERAL REVESTIMENTOS	
PISOS	1 PISO CERÂMICO GAIL LINHA INDUSTRIAL KITCHEN 24X24cm - COR: 1 001 (CINZA CLARO)
PAREDES	2 CERÂMICA 20x20cm COR: BRANCA ATÉ O TETO
	3 BARRADO CERÂMICO H= 2,00m 1 0x1 0cm REF.: STRUFALDI (OU EQUIVALENTE) LINHA: ECONÔMICA COR: BRANCO GELO - CÔD.: 1 090 COR: AMARELO - CÔD.: 301 0 ACIMA PINTURA TINTA CORAL COR: CREMOSO CÔD.: 50YY 77/285 (OU EQUIVALENTE)
	4 PINTURA ACRÍLICA FOSCA, COR: TERRACOTA SUAVE
	5 PINTURA ACRÍLICA FOSCA, COR: AMARELO CROMO SUAVE
	6 1.5. FEMININO BARRADO CERÂMICO H= 2,00m 1 0x1 0cm REF.: STRUFALDI (OU EQUIVALENTE) LINHA: ECONÔMICA COR: BRANCO GELO - CÔD.: 1 090 LINHA: IBÉRICA COR: GUINDO - CÔD.: 1 11 0 COR: CATANO CLARO - CÔD.: 1 190 ACIMA PINTURA TINTA CORAL COR: TEMPESTADE DE AREIA CÔD.: 40YY 83/086 (OU EQUIVALENTE)
TETO	7 1.5. MASCULINO BARRADO CERÂMICO H= 2,00m 1 0x1 0cm REF.: STRUFALDI (OU EQUIVALENTE) LINHA: ECONÔMICA COR: BRANCO GELO - CÔD.: 1 090 LINHA: IBÉRICA COR: GUINDO - CÔD.: 1 11 0 COR: CÉU - CÔD.: 1 1 60 ACIMA PINTURA TINTA CORAL COR: NEBULA CÔD.: 1 08B 73/026 (OU EQUIVALENTE)
	8 PINTURA ACRÍLICA FOSCA, COR: PÊSSEGO
	9 PINTURA ACRÍLICA FOSCA, COR: VERDE KIVI
	1 PINTURA TINTA ESMALTE BRILHANTE / COR BRANCO NEVE
	2 PINTURA TINTA ACRÍLICA / COR BRANCO NEVE
	3 FORRO PVC BRANCO
	4 TELHADO COLONIAL APARENTE

OBS.:
01 - BAGIA COM CAIXA ACOPLADA DUPLO AÇIONAMENTO (DUAL FLUX) REF.: DECA LINHA-DUNA CÔD.: 707 ACABAMENTO: GE 17 BRANCO GELO (OU EQUIVALENTE)
02 - BAGIA CONVENCIONAL HANDICAPPED REF.: CELITE LINHA: STYLUS EXCELLENCE CÔD.: 54309 COR: BRANCO (OU EQUIVALENTE) PARA 1.5.PNE
03 - VÁLVULA DE DESCARGA REF.:DECA MODELO: HIDRA DUO (OU EQUIVALENTE) PARA 1.5.PNE
04 - MICTÓRIO REF.: CELITE CÔD.: 082820 COR: BRANCO (OU EQUIVALENTE)
05 - CUBA DE EMBUTIR OVAL REF.: CELITE CÔD.: 10116 COR: BRANCO (OU EQUIVALENTE)
06 - LAVATÓRIO DE CANTO REF.: DECA COLEÇÃO: MASTER CÔD.: L 16 COR: BRANCO (OU EQUIVALENTE) PARA 1.5.PNE
07 - TORNEIRA PRESSMATIC COMPACT DE MESA MARCA: DOCOL LINHA: DOCOLMATIC CÔD.: 1760606 (OU EQUIVALENTE)
08 - TORNEIRA DE MESA COM SENSOR MARCA: DOCOL LINHA: DOCOL TRONIC ZENIT CÔD.: 00045706 (OU EQUIVALENTE)
09 - DUCHA HIGIÊNICA MARCA: DECA LINHA: STICK CÔD.: 1984 C84 ACT ACABAMENTO: CROMADO (OU EQUIVALENTE)
10 - CHUVEIRO ELÉTRICO MARCA: LORENZETTI LINHA: MAXI DUCHA COR: BRANCO (OU EQUIVALENTE)
11 - DISPENSER COMPACT PARA PAPEL HIGIÊNICO REF.: KIMBERLY-CLARK LINHA: WINDOWS CÔD.: 30176276 (OU EQUIVALENTE)
12 - DISPENSER COMPACT PARA TOALHA DE PAPEL REF.: KIMBERLY-CLARK LINHA: WINDOWS CÔD.: 30176113 (OU EQUIVALENTE)
13 - DISPENSADOR DE SABONETE REF.: DOCOL LINHA: DOCOLMATIC CÔD.: 17200006 (OU EQUIVALENTE)
14 - ESPELHO CRISTAL FLOAT 4mm BORDAS BISOTADAS COLADO (OU EQUIVALENTE)
15 - BARRAS DE APOIO EM AÇO INOXIDÁVEL ESCOVADO MARCA: DOCOL LINHA: DOCOL MATIC - BENEFIT (OU EQUIVALENTE)

OBS.:

01 - TODOS OS GUARDA-CORPOS METÁLICOS E CORRIANÇOS METÁLICOS SERÃO PINTADOS NA COR BRANCO ACETINADO;
02 - NAS PAREDES SERÃO COLOCADOS RODAPÉS DA MESMA CERÂMICA DO PISO COM 10cm DE ALTURA E 2cm DE ESPESURA;
03 - TODOS AS ESQUADRIAS TERÃO PEITORIS DE ARDÓSIA POLIDA, E=2 cm, NAS DIMENSÕES DO VÃO E NA ESPESURA DA PAREDE, COM PINGADEIRA DE 1,5cm PARA CADA LADO;
04 - TODAS AS PORTAS TERÃO SOLEIRA DA MESMA CERÂMICA DO PISO, E= 2 cm, NA DIMENSÃO DO VÃO DA PORTA E NA ESPESURA DA PAREDE.

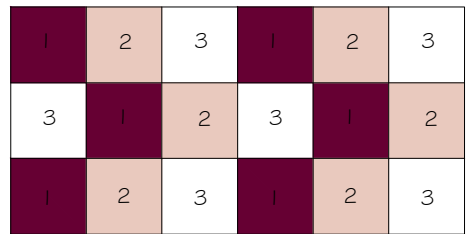

LEGENDA:
1 - CERÂMICA STRUFALDI LINHA: IBÉRICA
COR: GUINDO - CÔD.: 1 11 0
2 - CERÂMICA STRUFALDI LINHA: IBÉRICA
COR: CATANO CLARO - CÔD.: 1 190
3 - CERÂMICA STRUFALDI LINHA: ECONÔMICA
COR: BRANCO GELO - CÔD.: 1 090

01	29.01.2013	MODIFICAÇÃO COBERTURA E RAMPA DE ACESSO
00	10.10.2012	PROJETO EXECUTIVO
Nº:	DATA	DESCRIÇÃO DA REVISÃO:
FASE:		
PROJETO ARQUITETÔNICO EXECUTIVO		
OBSERVAÇÕES		
CONFERIR MEDIDAS NA OBRA		
RESTAURANTE UNIVERSITÁRIO CAMPUS TEÓFILO OTONI		 UFVJM
RODOVIA MG 367, KM 583, Nº 5000 - ALTO DA JACUBA - DIAMANTINA/MG		
PROPRIETÁRIO:	UNIVERSIDADE FEDERAL DOS VALES DO JEQUITINHONHA E MUCURI	CNPJ 16.888.315/0001-57
TÍTULO		
VESTIÁRIO MASCULINO: PLANTA / VISTA A / VISTA B / VISTA C / VISTA D		
AUTOR PROJETO ARQUITETÔNICO / RT:		
SEBASTIÃO DE OLIVEIRA LOPES CREA 66.437/D - MG		
DETALHAMENTO:		
TREC - TOMAZ RIGOTTO ENGENHARIA E CONSTRUÇÕES LTDA CREA 27.670 - MG		
VERSÃO: VERSAO 1	DATA: 10.10.2012	AUTOCAD: FOLHA: 17/21
ARQUIVO: UFVJM_CTO_REST_ARQEX_VOI F13-17_R01		