




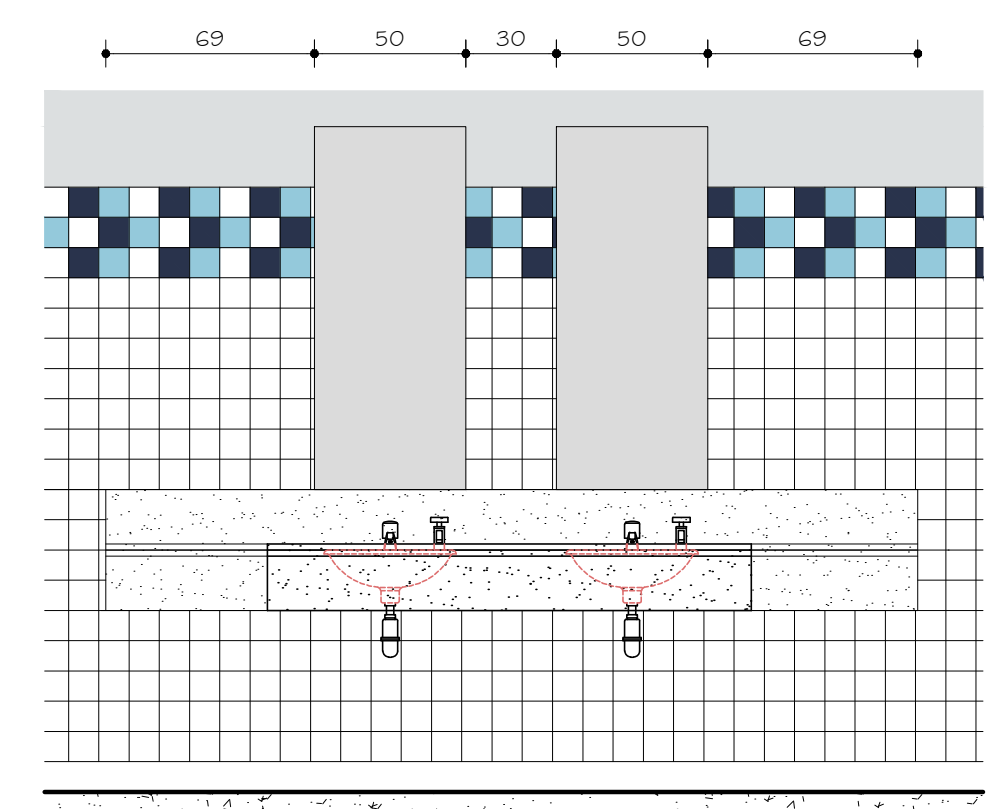


BANCADA B08
VISTA A
ESC. 1:25

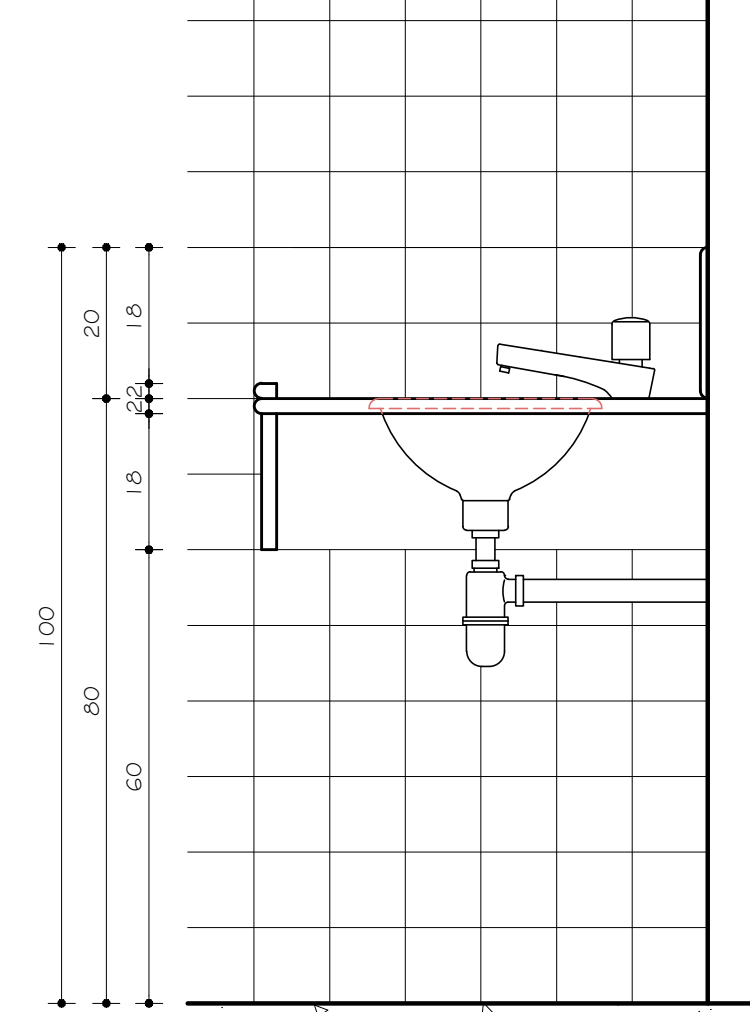

BANCADA B08
CORTE AA
ESC. 1:10

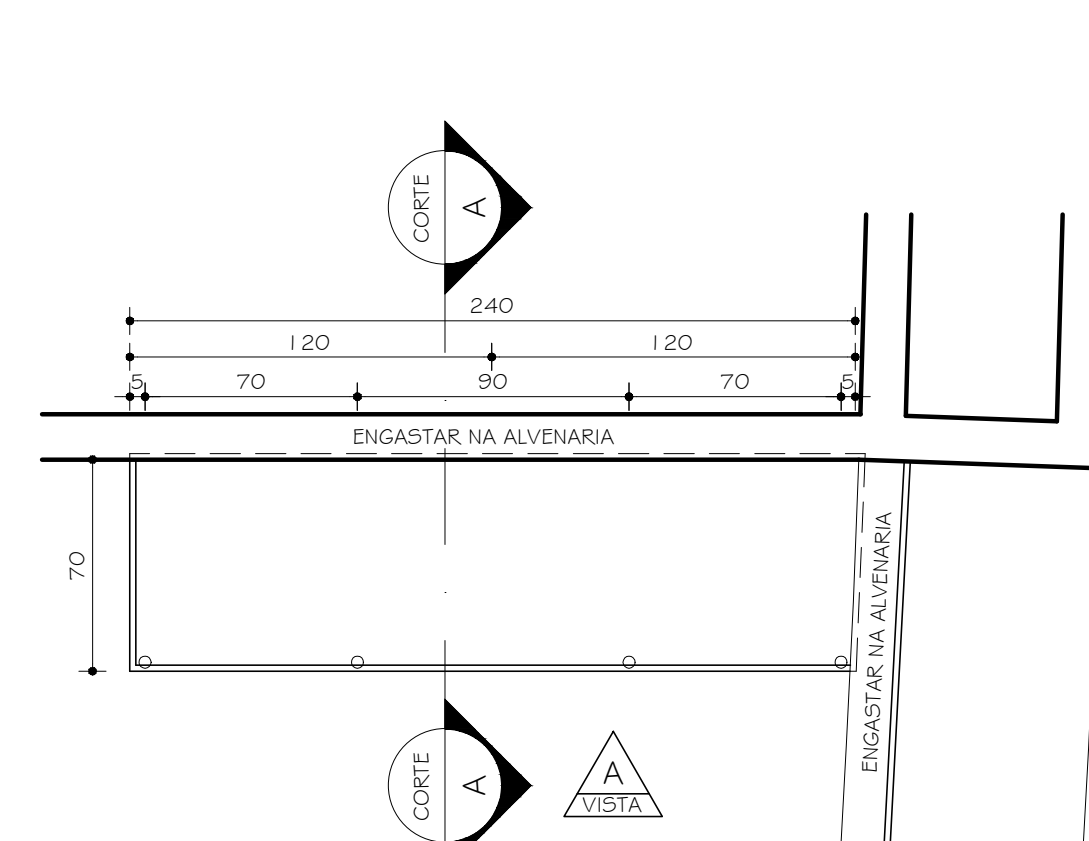


BANCADA B09
MASSAS E SOBREMESAS
PLANTA
ESC. 1:25

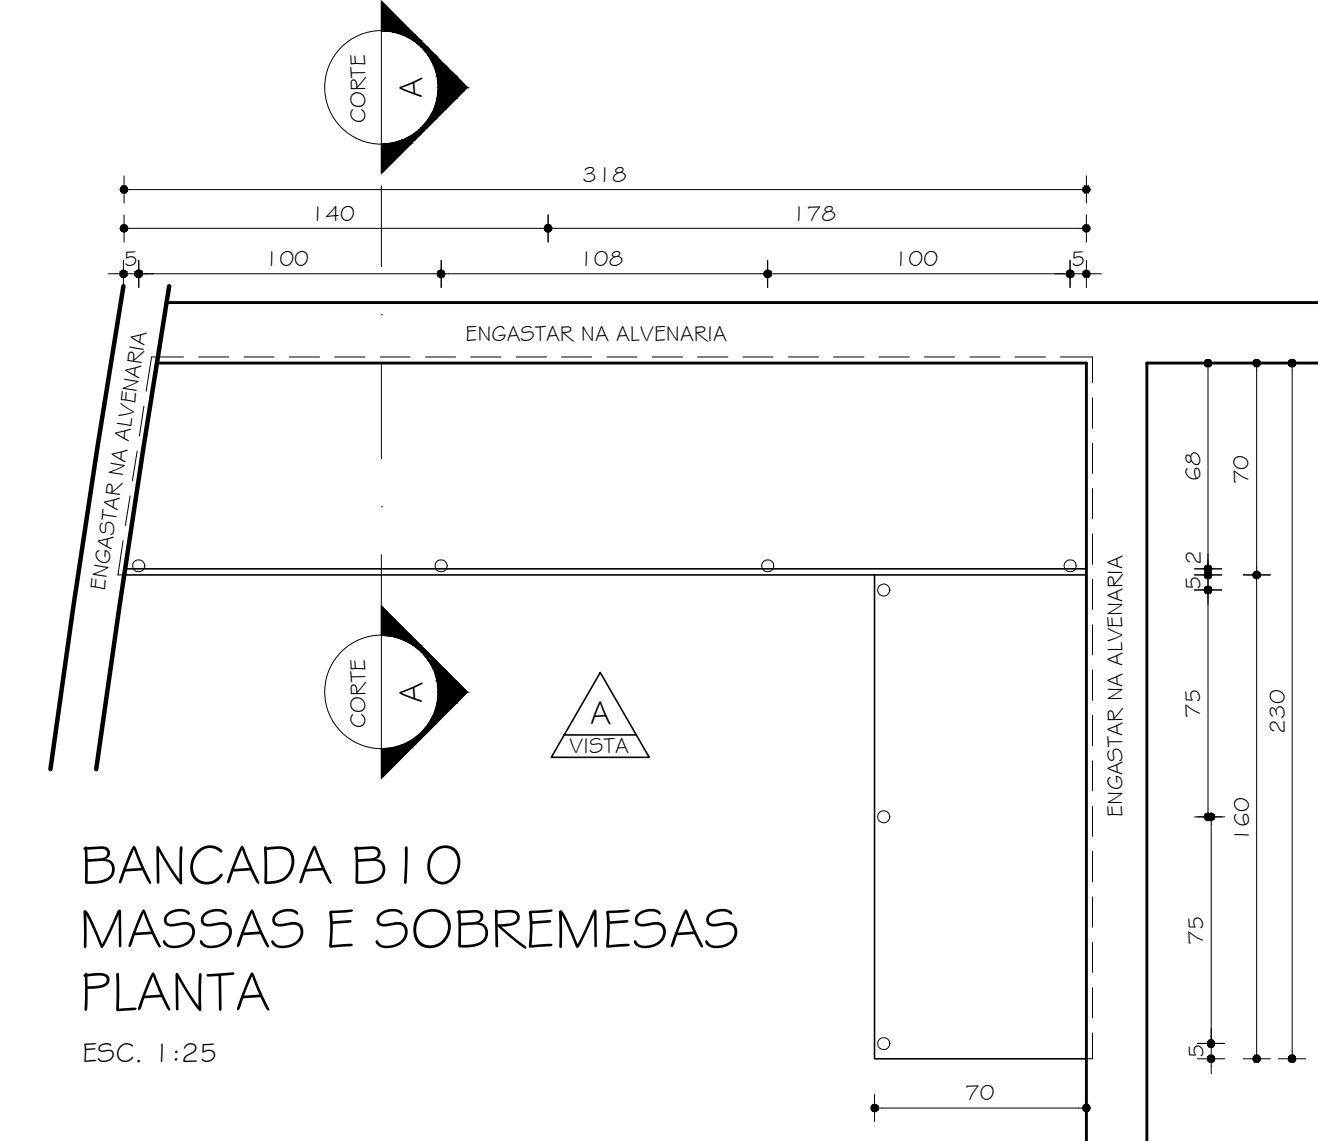


BANCADA BIO
MASSAS E SOBREMESAS
PLANTA
ESC. 1:25



BANCADA B I O
MASSAS E SOBREMESAS
PLANTA - SÓCULO
ESC. 1:25

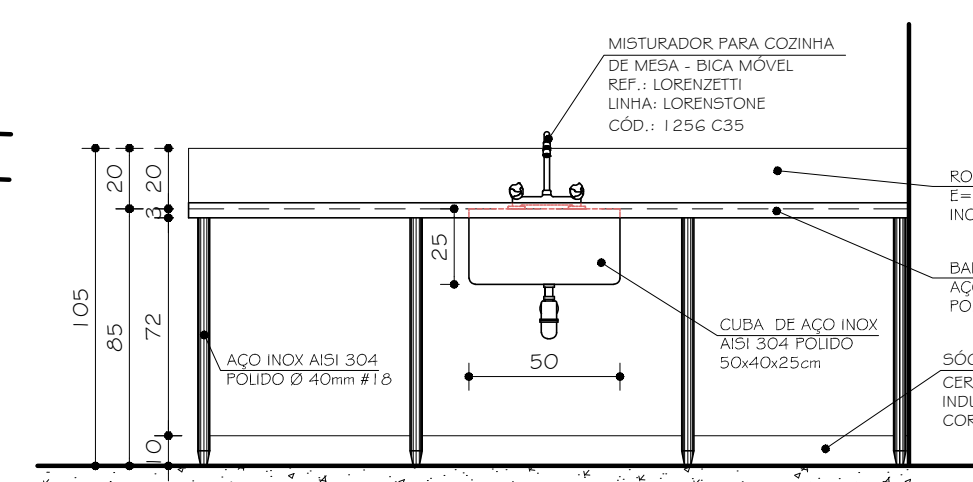


BANCADA B09
MASSAS E SOBREMESAS
VISTA A
ESC. 1:25

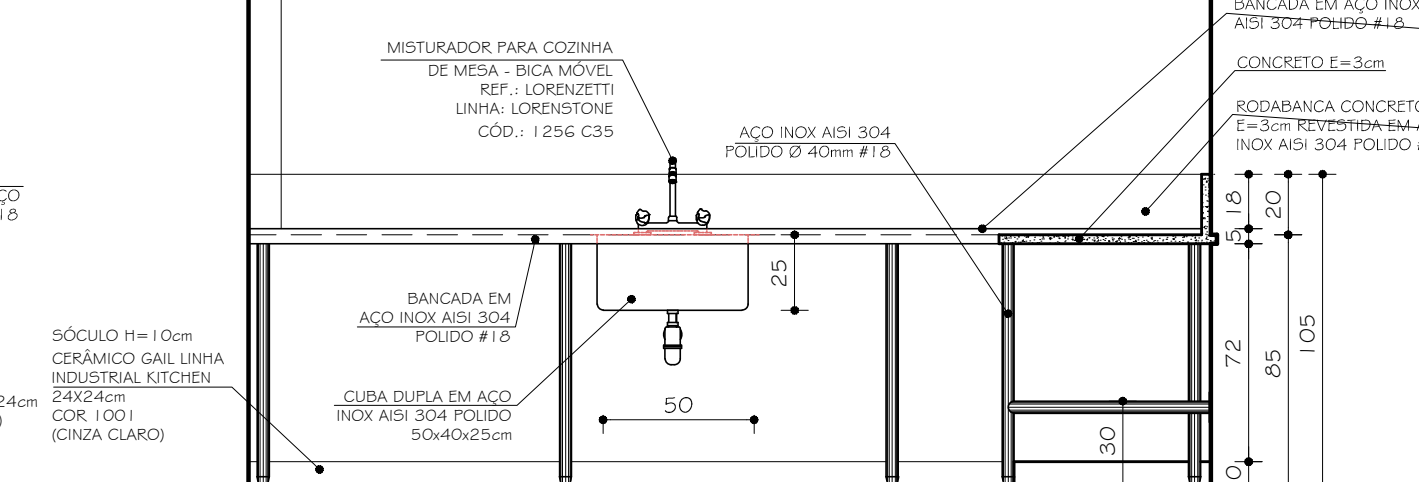


BANCADA B I O
MASSAS E SOBREMESAS
VISTA A


ESC. 1:25

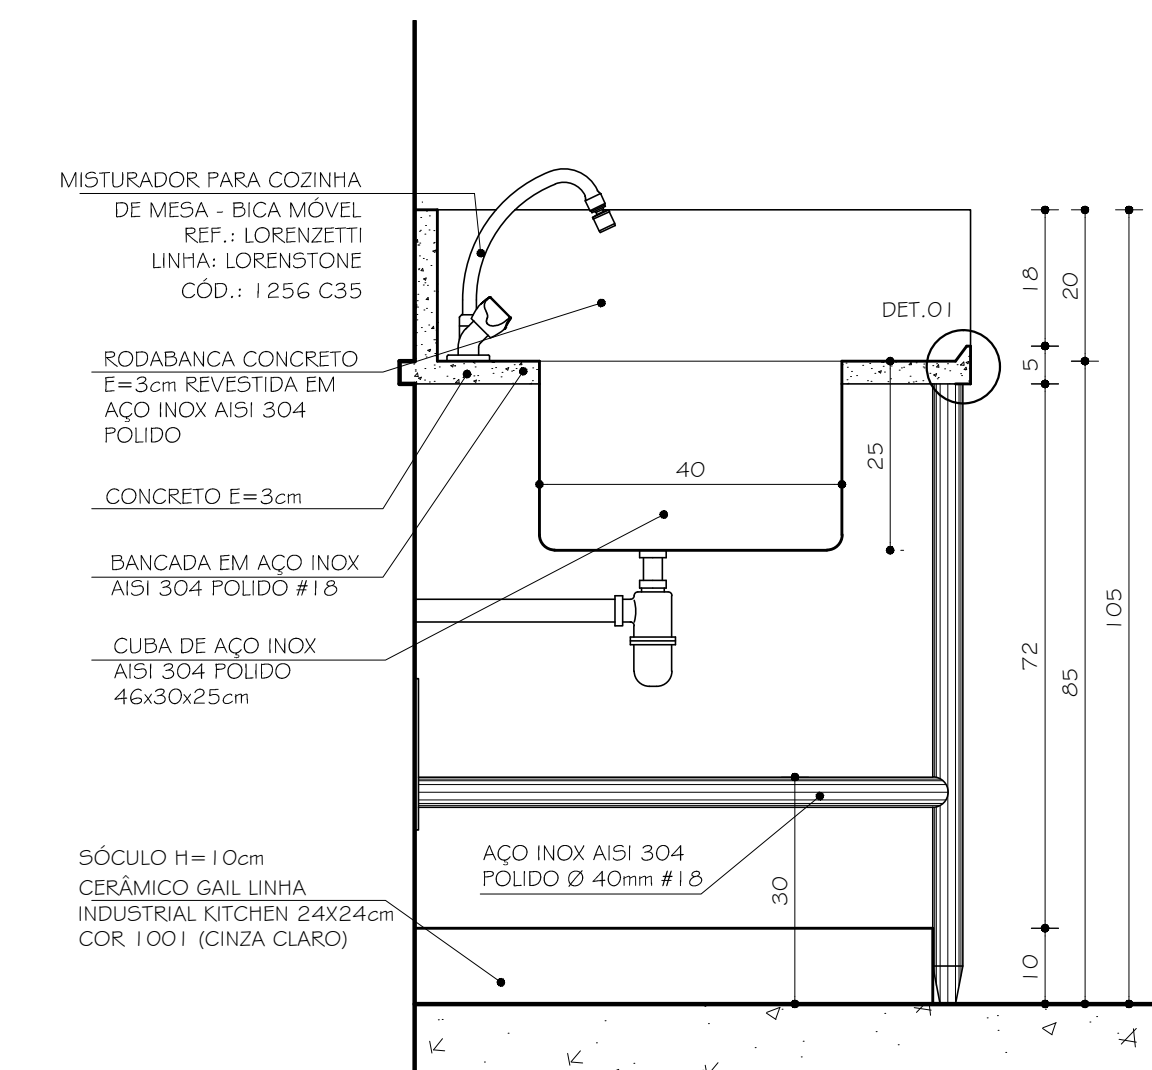

BANCADAS B09/B11/B12/
B13/B14/B16/B17
CORTE AA
ESC. 1:10

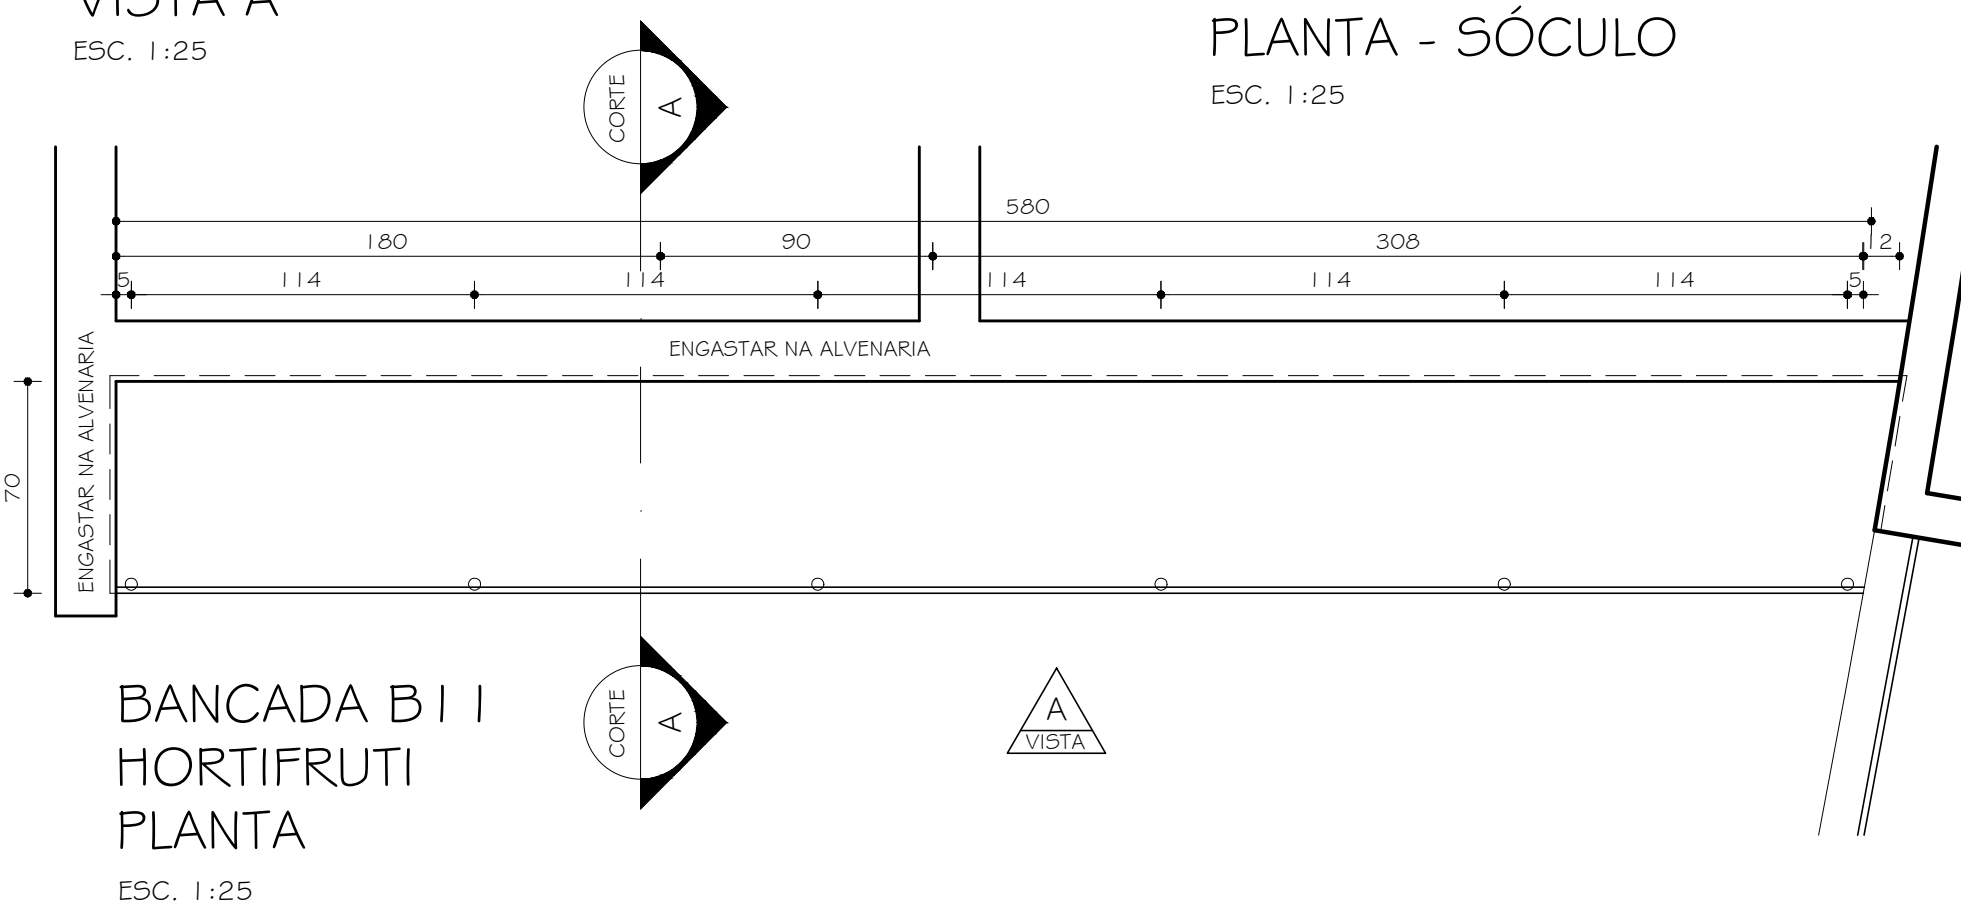


BANCADA B I I
HORTIFRUTI
PLANTA
ESC. 1:25

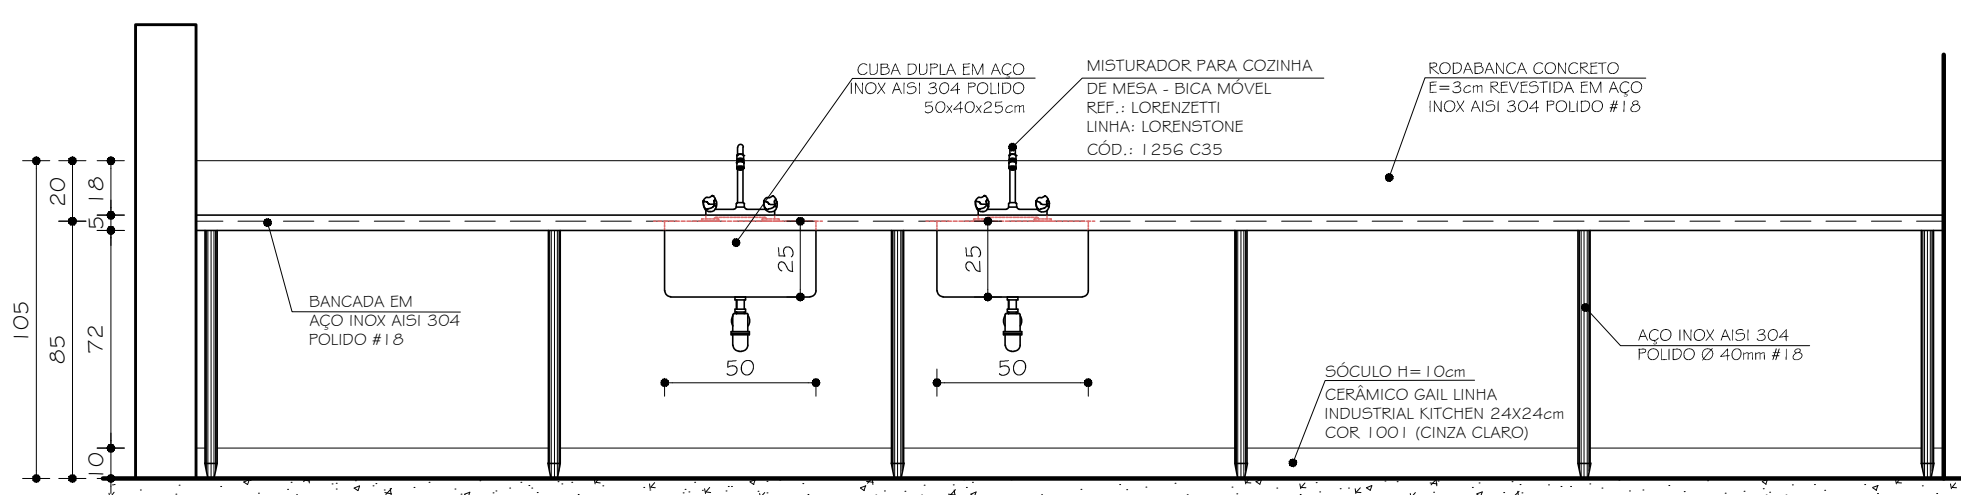


BANCADA B I I
HORTIFRUTI
VISTA A
ESC. 1:25




BANCADA B I I
HORTIFRUTI
PLANTA - SÓCULO
ESC. 1:25

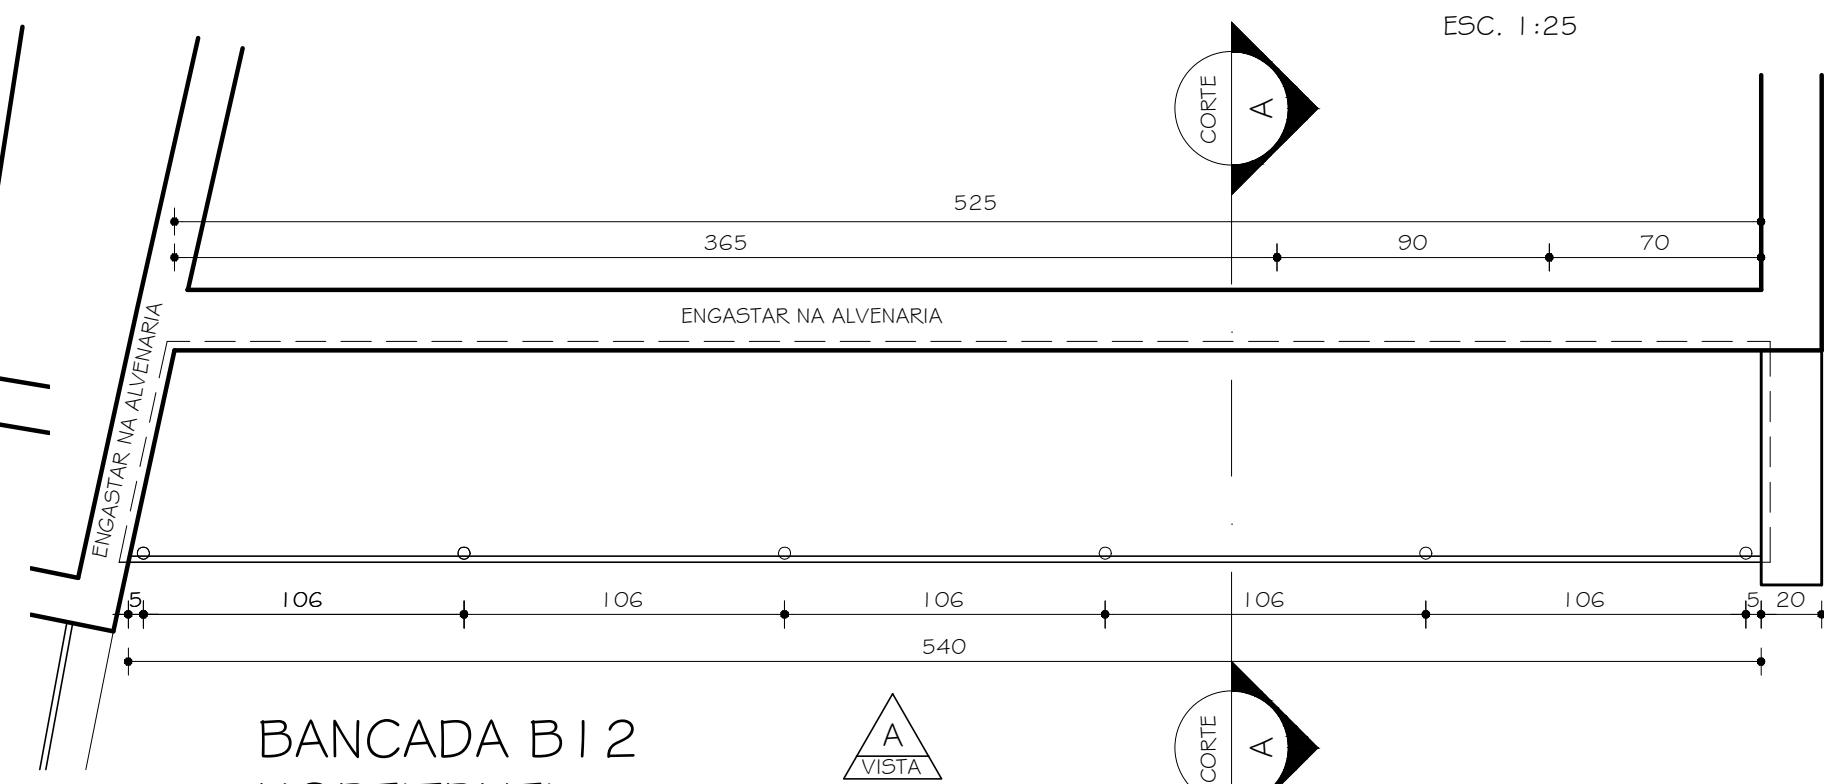


BANCADA B12
HORTIFRUTI
PLANTA
ESC. 1:25

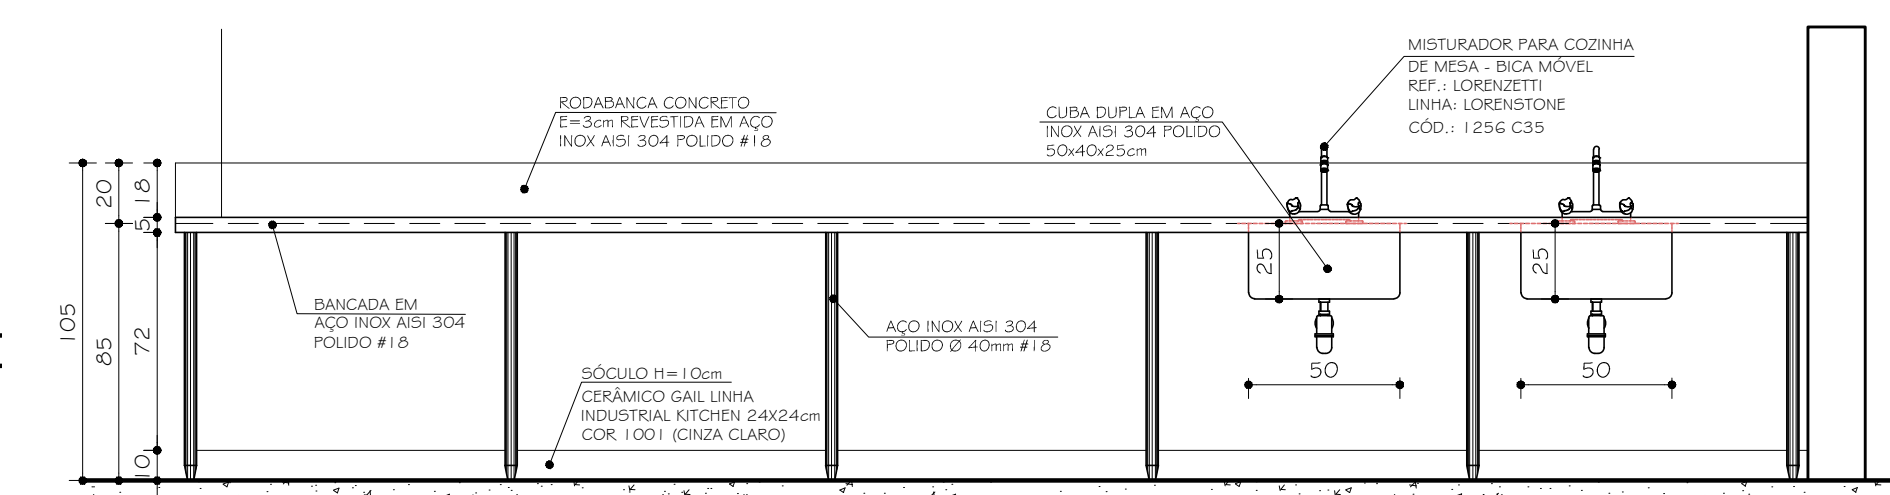


BANCADA B12
HORTIFRUTI
VISTA A
ESC. 1:25

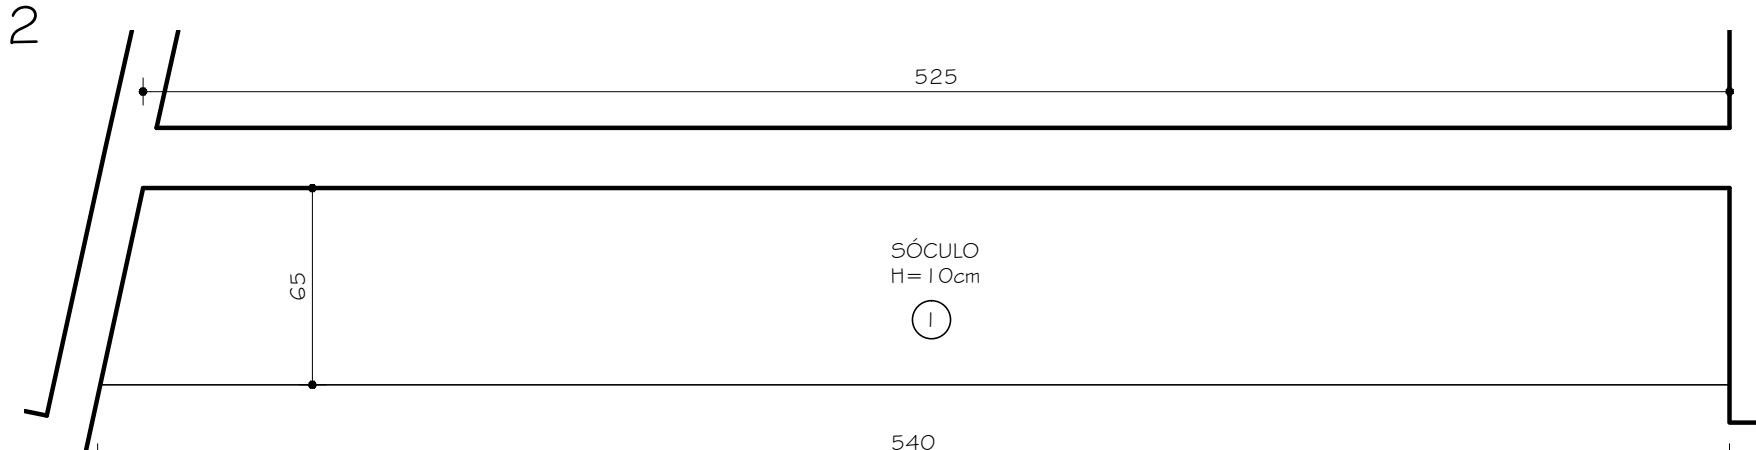

BANCADA B12
HORTIFRUTI
PLANTA - SÓCULO
ESC. 1:25

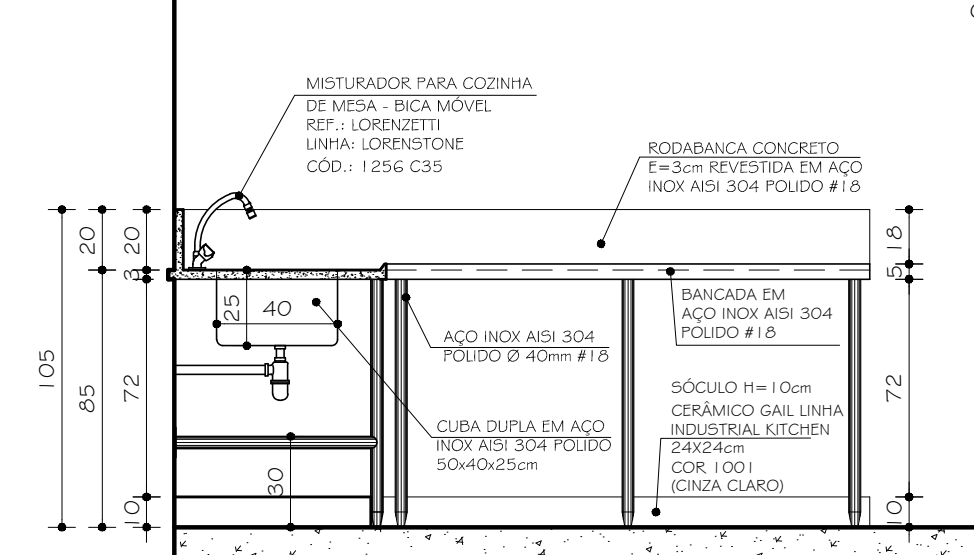

BANCADA BIO
MASSAS E SOBREMESAS
CORTE AA
ESC. 1:25

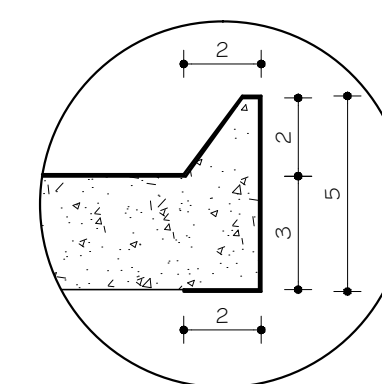

DETALHE 01
ESC. 1:2

