




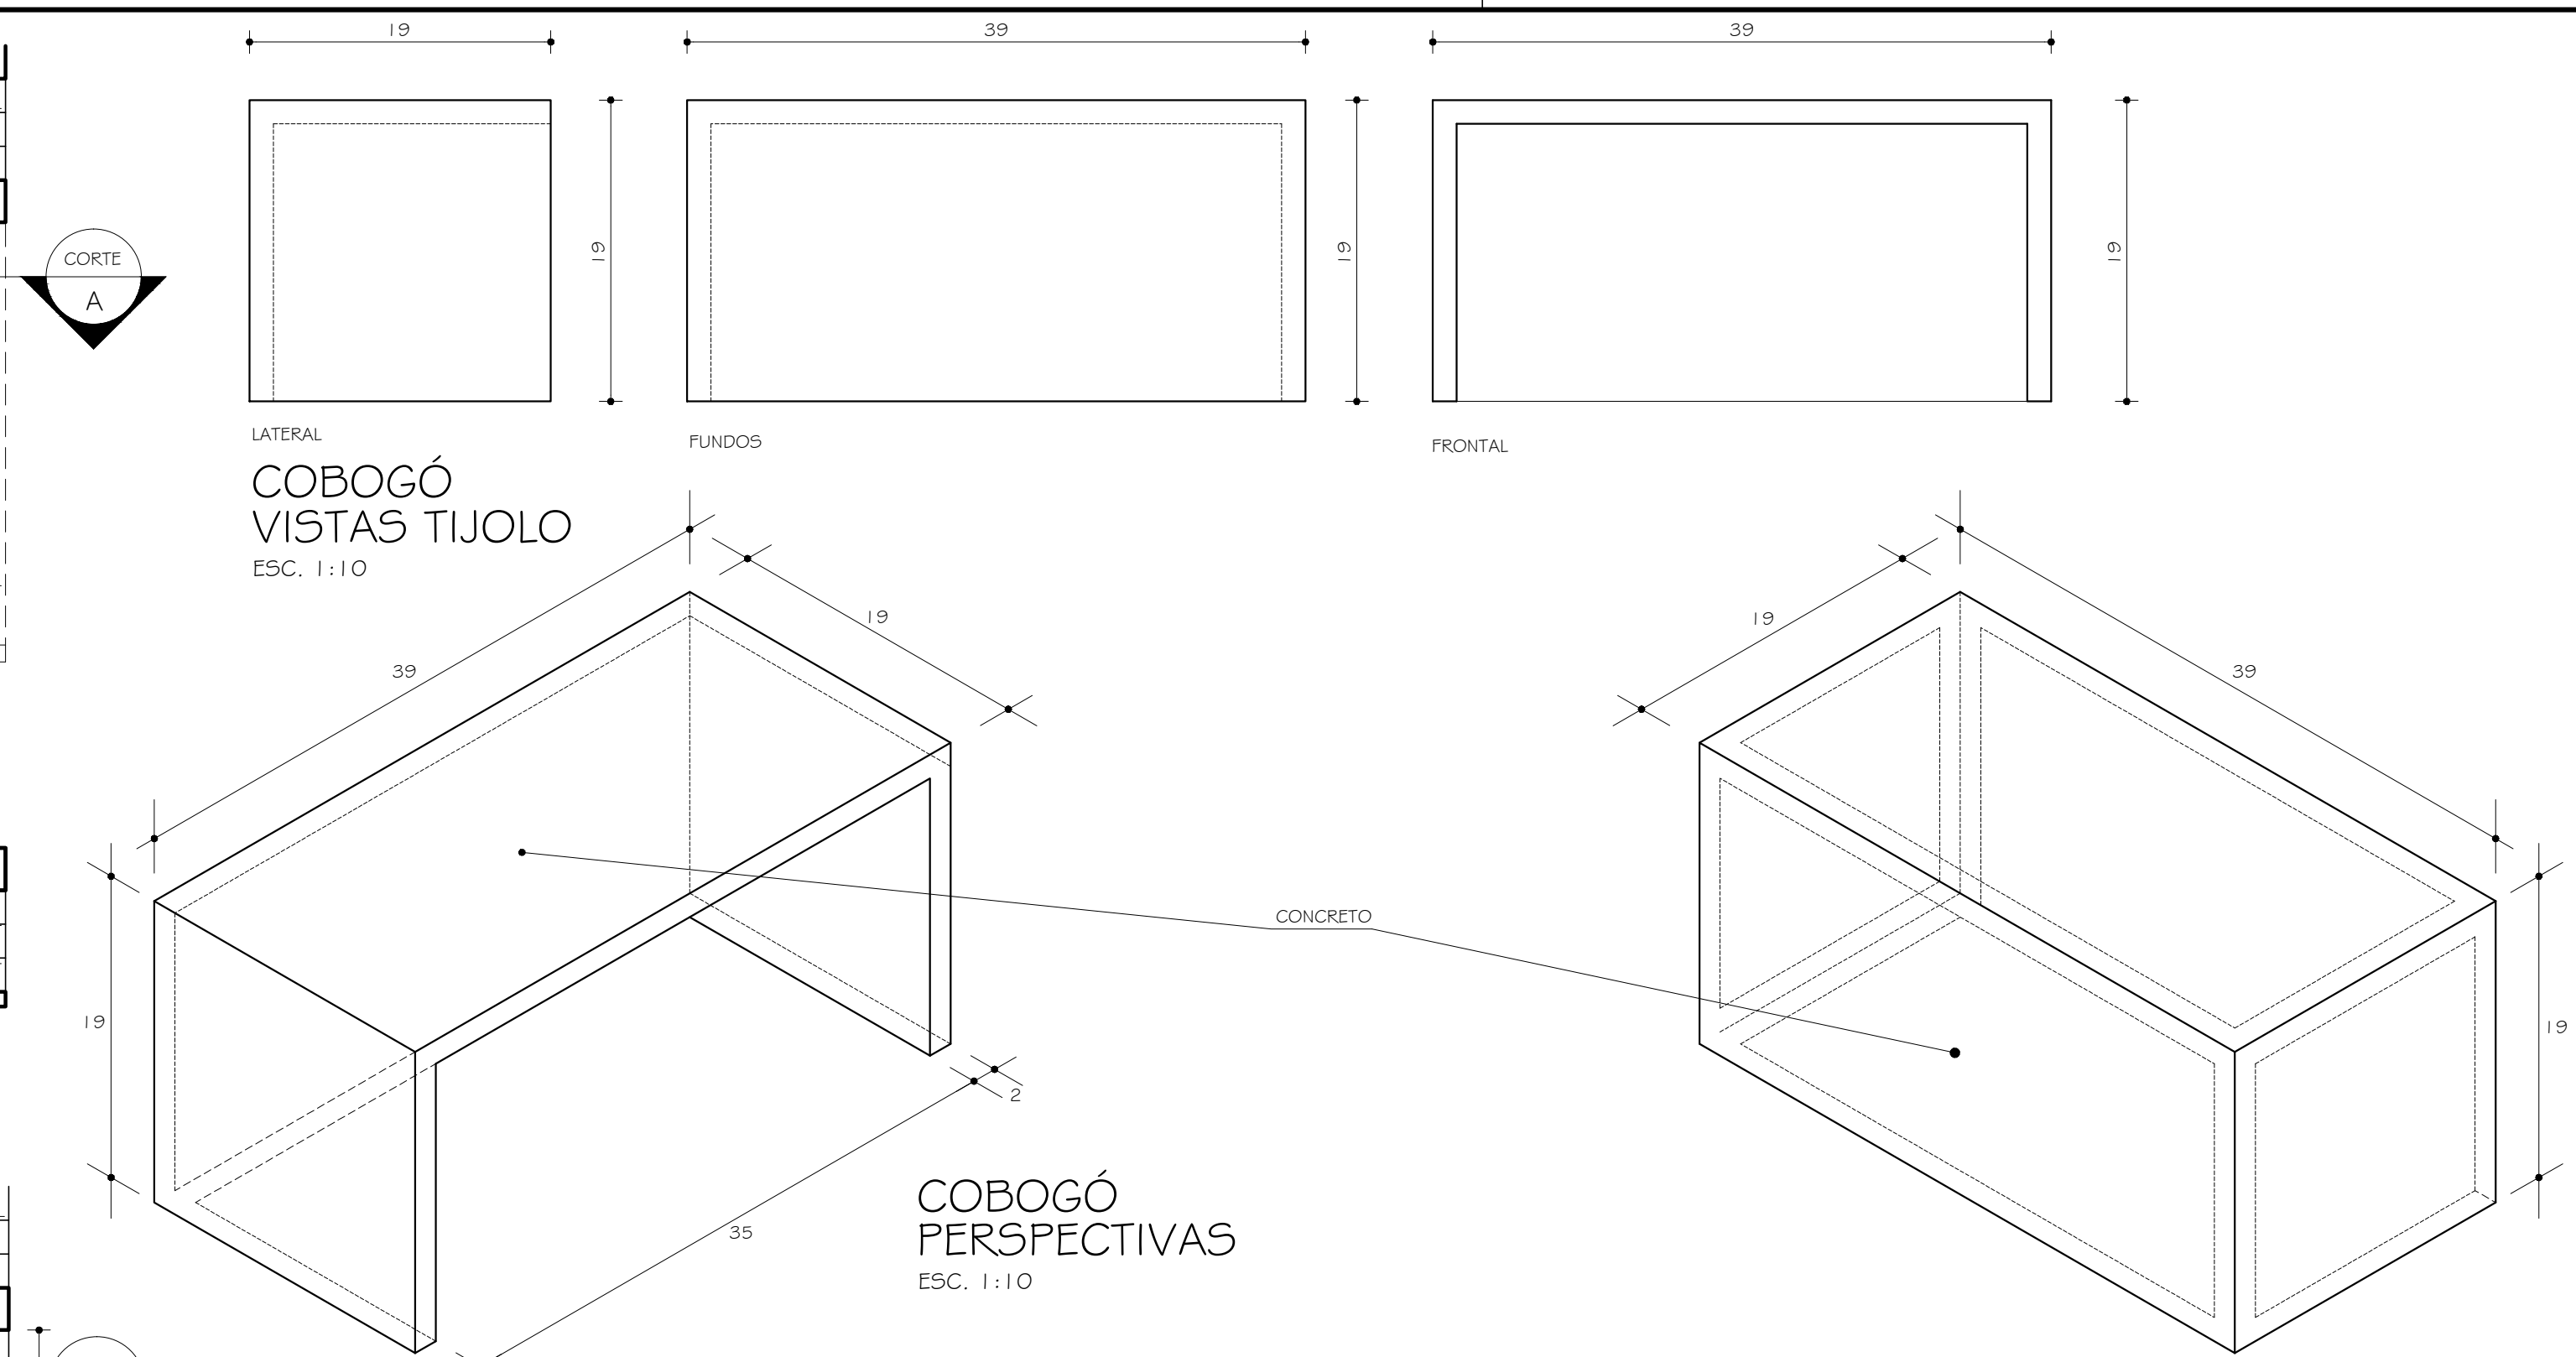

RAMPA - PLANTA 1º PAVIMENTO
ESC. 1:75

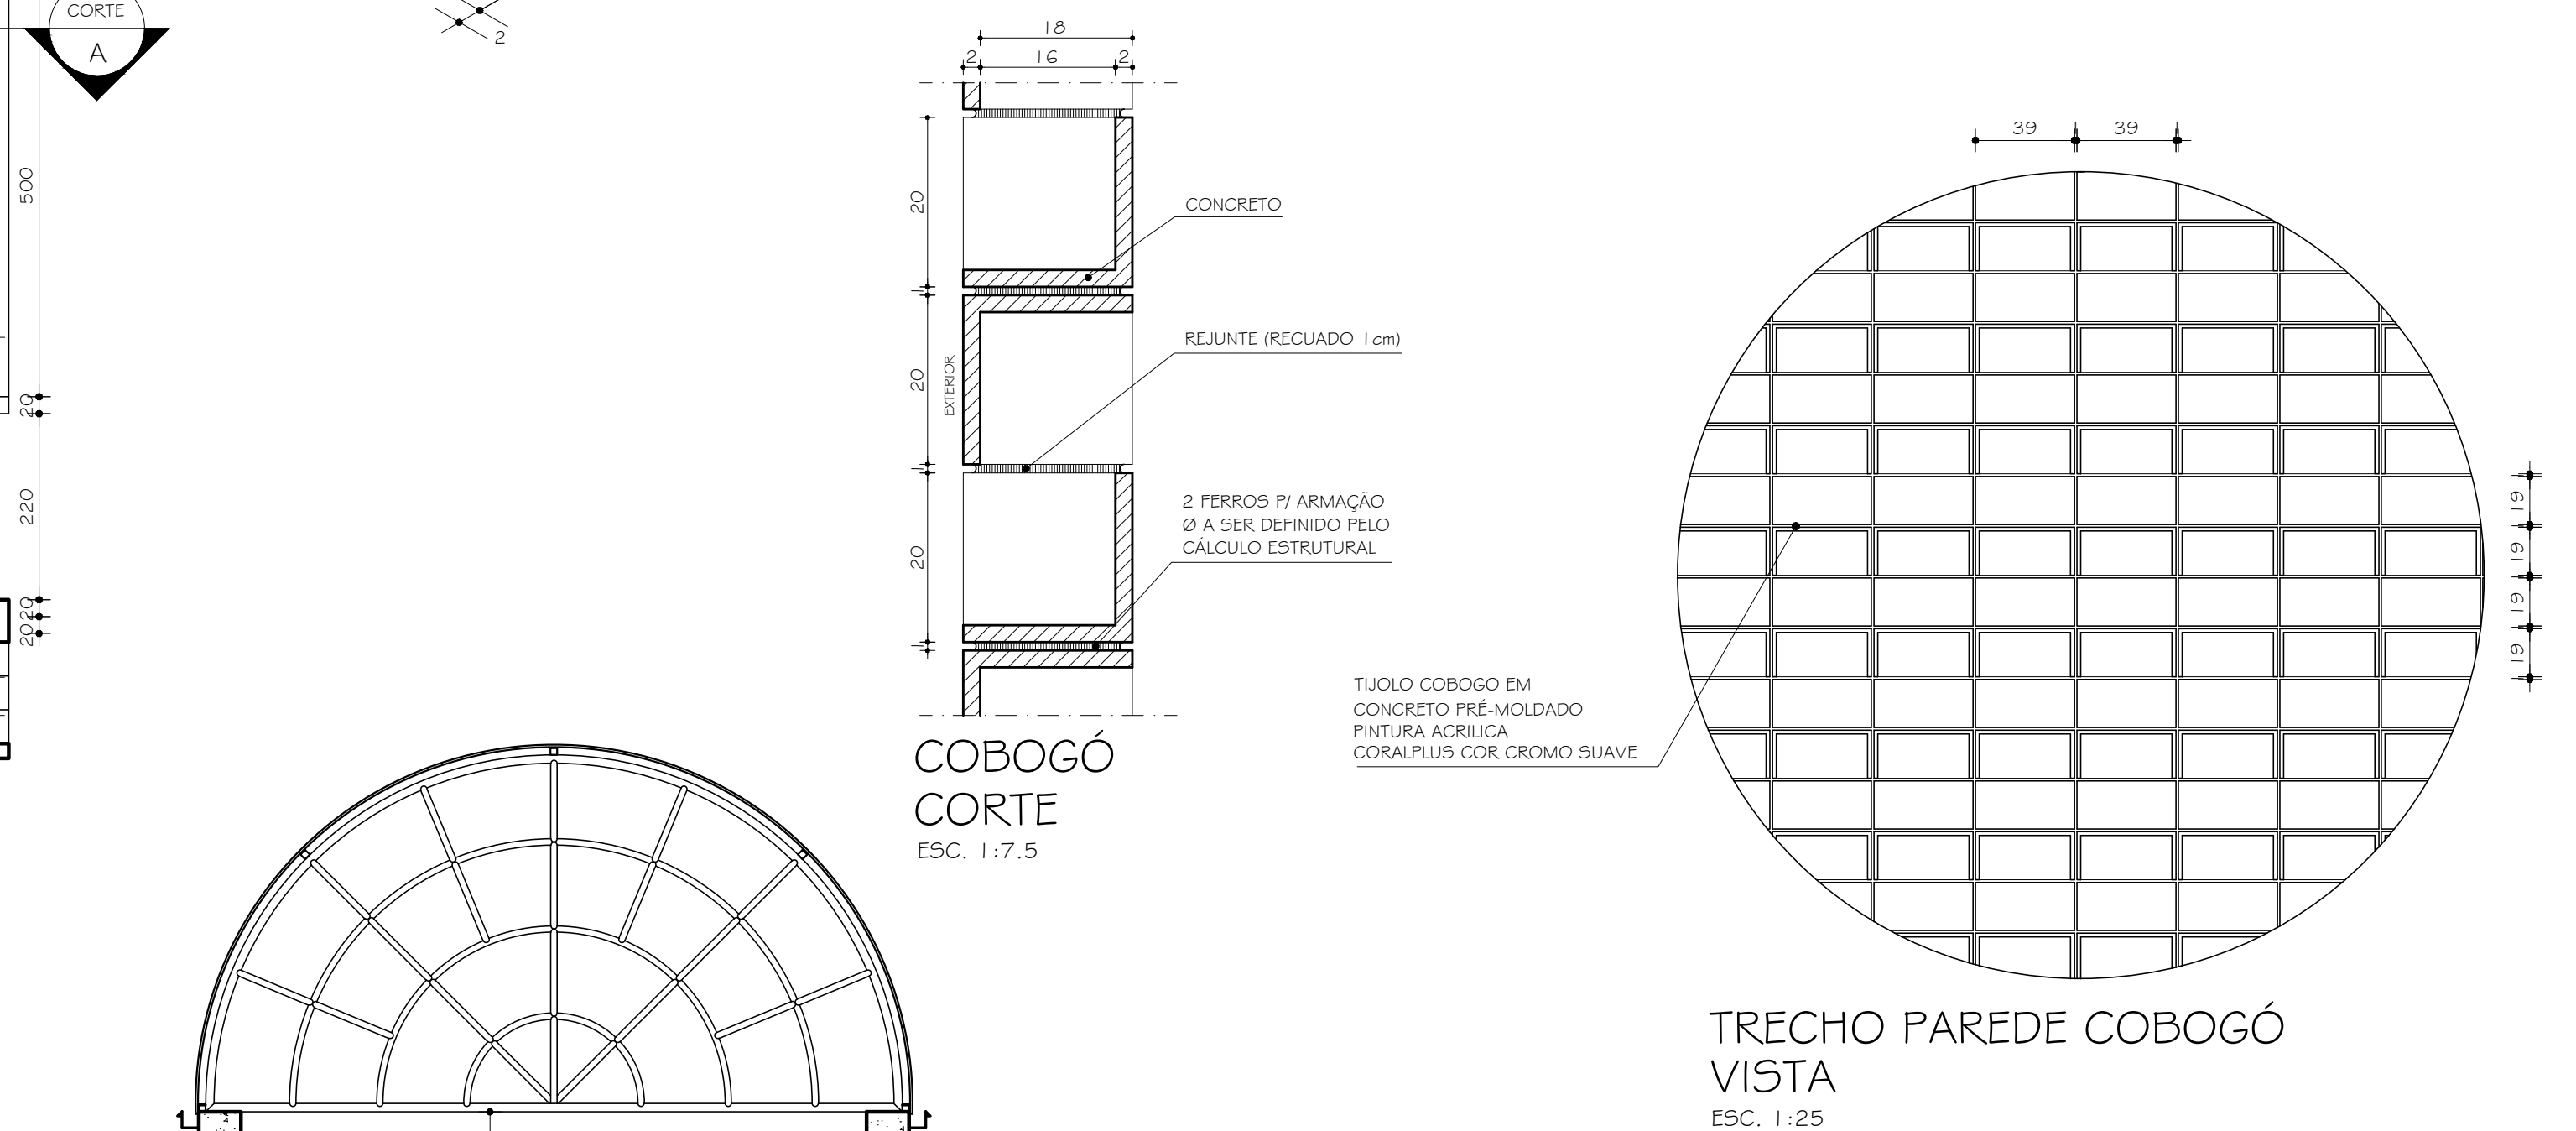

RAMPA - PLANTA 2º PAVIMENTO
ESC. 1:75

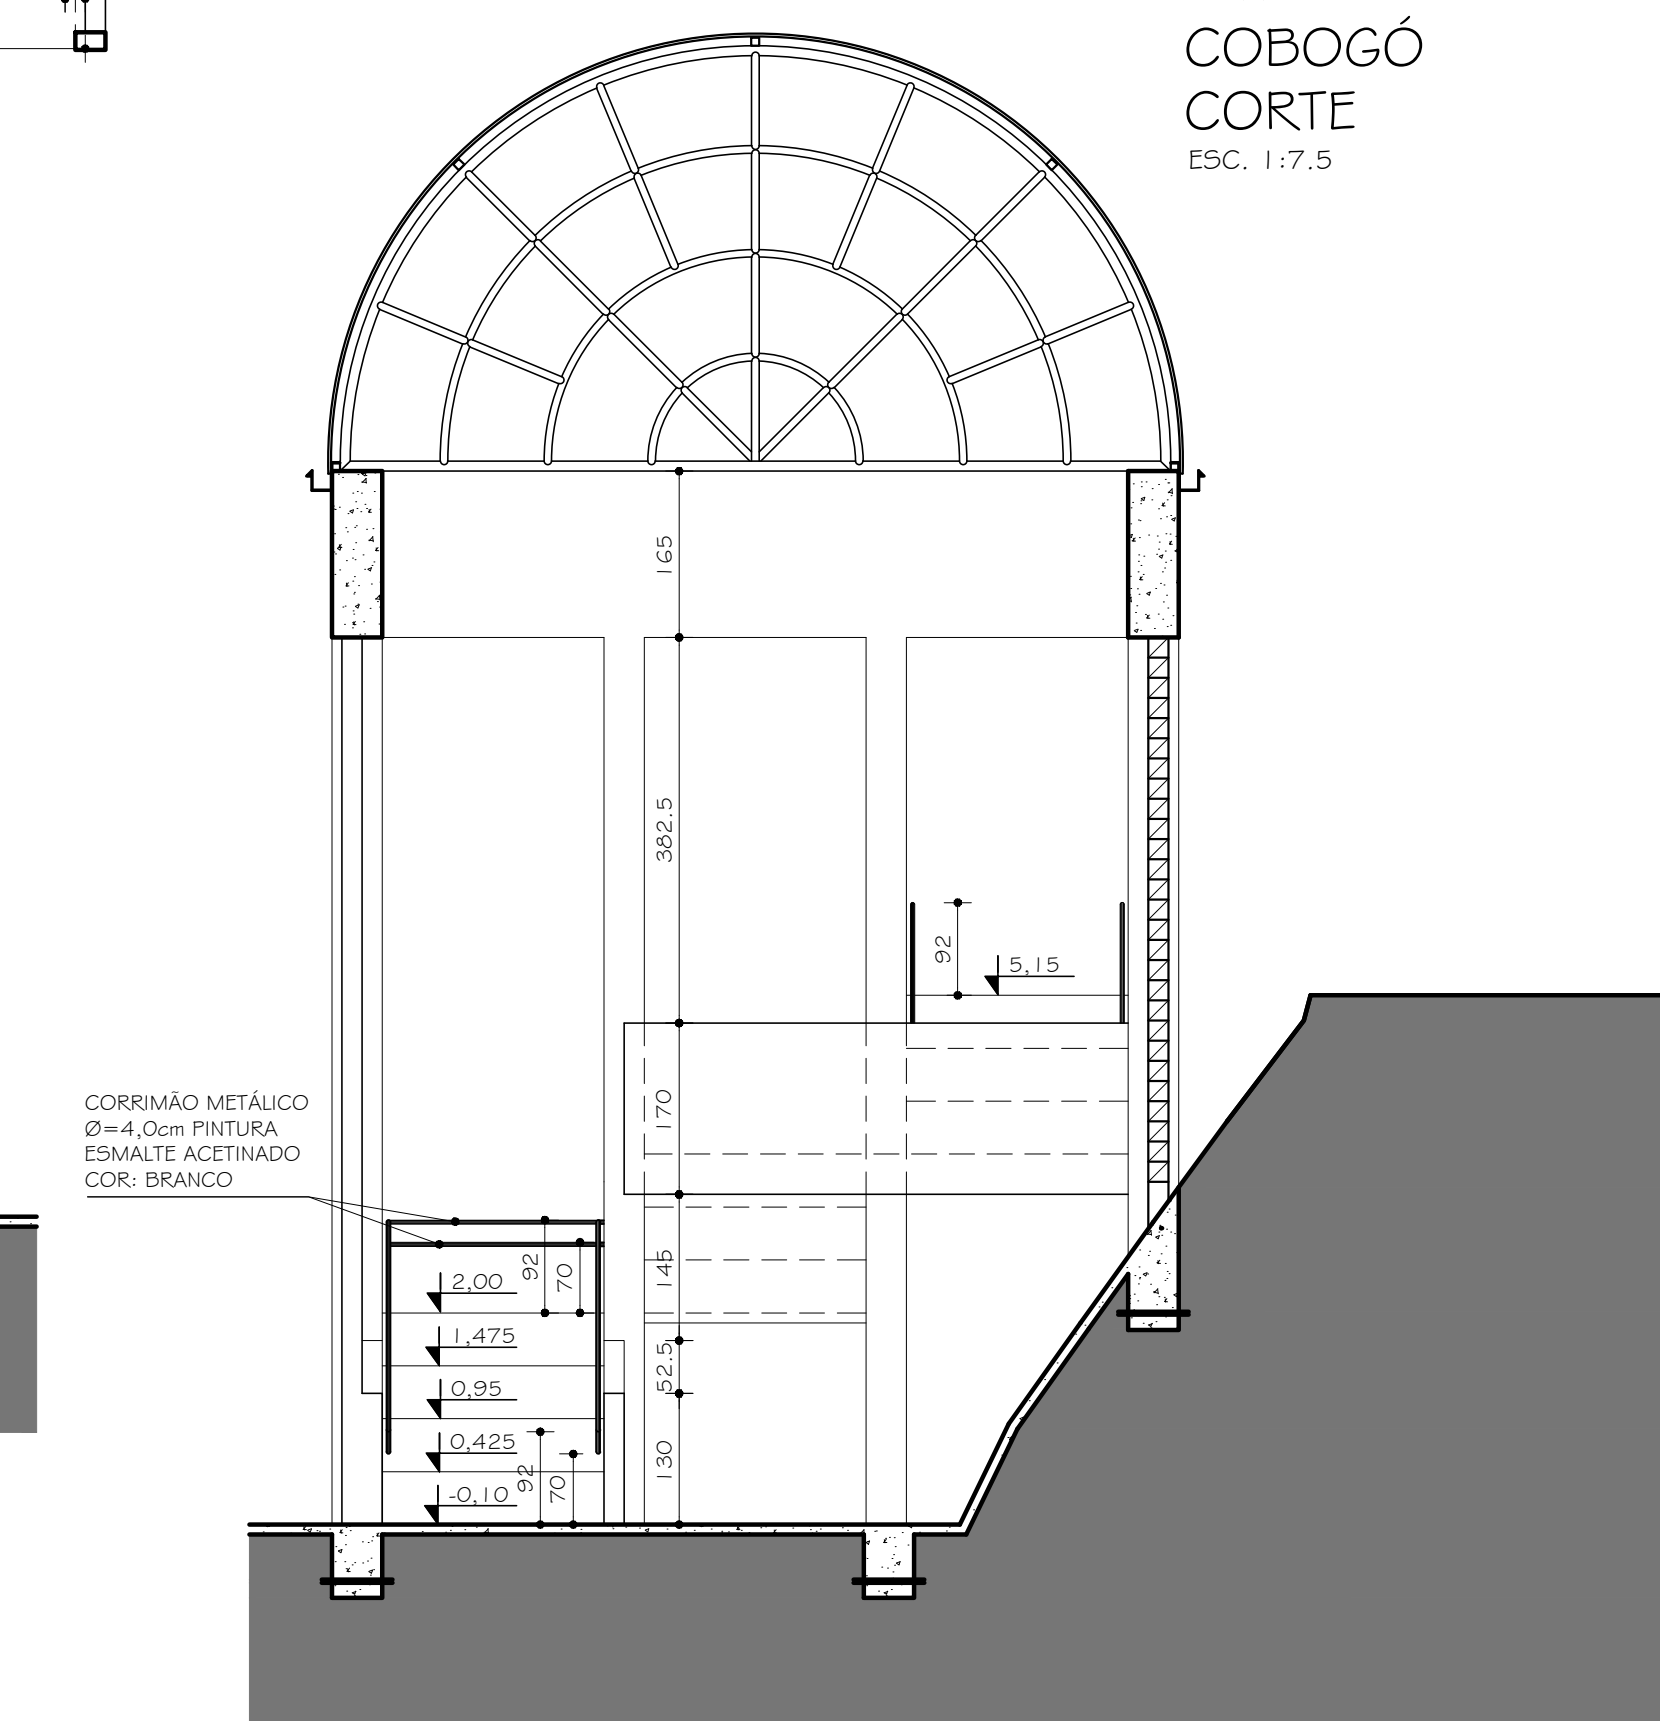

RAMPA - CORTE AA
ESC. 1:75

RAMPA - VISTA A
ESC. 1:75

O1	29.01.2013	MODIFICAÇÃO COBERTURA E RAMPA DE ACESSO	
O0	10.10.2012	PROJETO EXECUTIVO	
Nº:	DATA	DESCRIÇÃO DA REVISÃO:	
FASE: PROJETO ARQUITETÔNICO EXECUTIVO			
OBSERVAÇÕES CONEFERIR MEDIDAS NA OBRA			
			
		RESTAURANTE UNIVERSITÁRIO CAMPUS TEÓFILO OTONI	
RODOVIA MG 367, KM 583, Nº 5000 - ALTO DA JACUBA - DIAMANTINA/MG			
PROPRIETÁRIO:	UNIVERSIDADE FEDERAL DOS VALES DO JEQUITINHONHA E MUCURI		CNPJ 16.888.315/0001-57
TÍTULO DETALHAMENTO RAMPA E COBOGÔ			
AUTOR PROJETO ARQUITETÔNICO / RT: SEBASTIÃO DE OLIVEIRA LOPES CREA 66.437/D - MG			
DETALHAMENTO: TREC - TOMAZ RIGOTTO ENGENHARIA E CONSTRUÇÕES LTDA CREA 27.670 - MG			
VERSÃO: VERSAO I	DATA: 10.10.2012	AUTOCAD:	FOLHA: 2 21
ARQUIVO: UFVJM_CTO_REST_ARQEX_VOIF2_I_ROI			