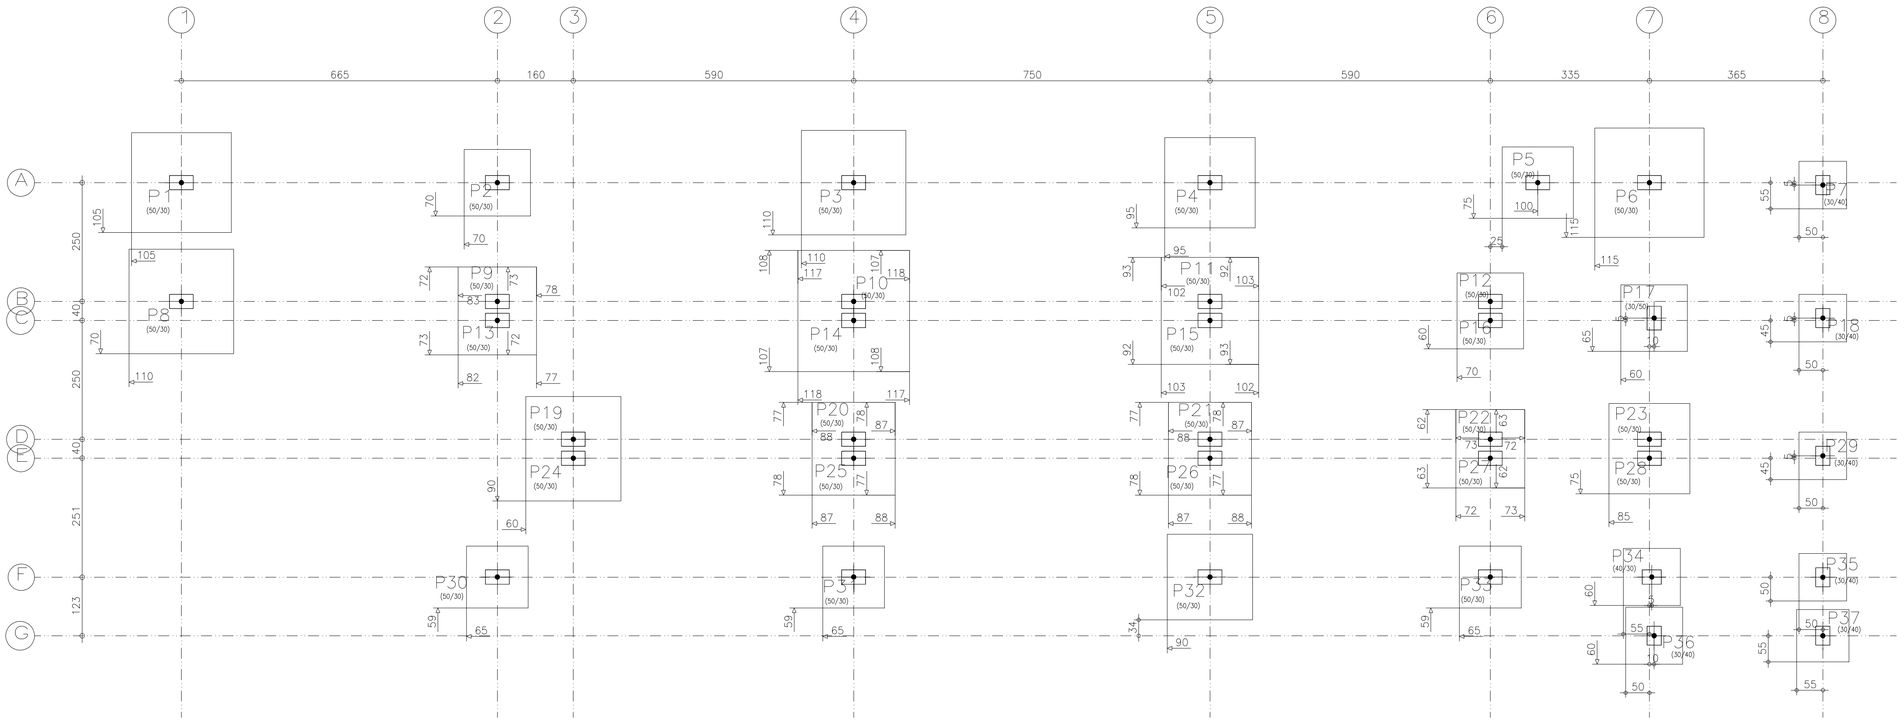

Subsolo
Piso
Escala: 1:100

RAMPA DO RESTAURANTE

CAMPUS TÓFILO OTONI

AVENIDA DR. LUIS BOALI PORTO SALMAN, S/Nº – BARRO IPIRANGA – TEÓFILO OTONI/MG

PROPRIETÁRIO:	UNIVERSIDADE FEDERAL DOS VALES DO JEQUITINHONHA E MUCURI	CNPJ 16.888.315/0001-57

OBSERVAÇÕES

CONFERIR MEDIDAS NA OBRA

TÍTULO

PROJETO DA RAMPA DO RESTAURANTE

AUTOR PROJETO:

ROBSON NOGUEIRA GOMES – CREA 111839/D

VERSÃO:	DATA:	AUTOCAD:	FOLHA:
VERSAO 1	22.05.2013		01/66