




P4

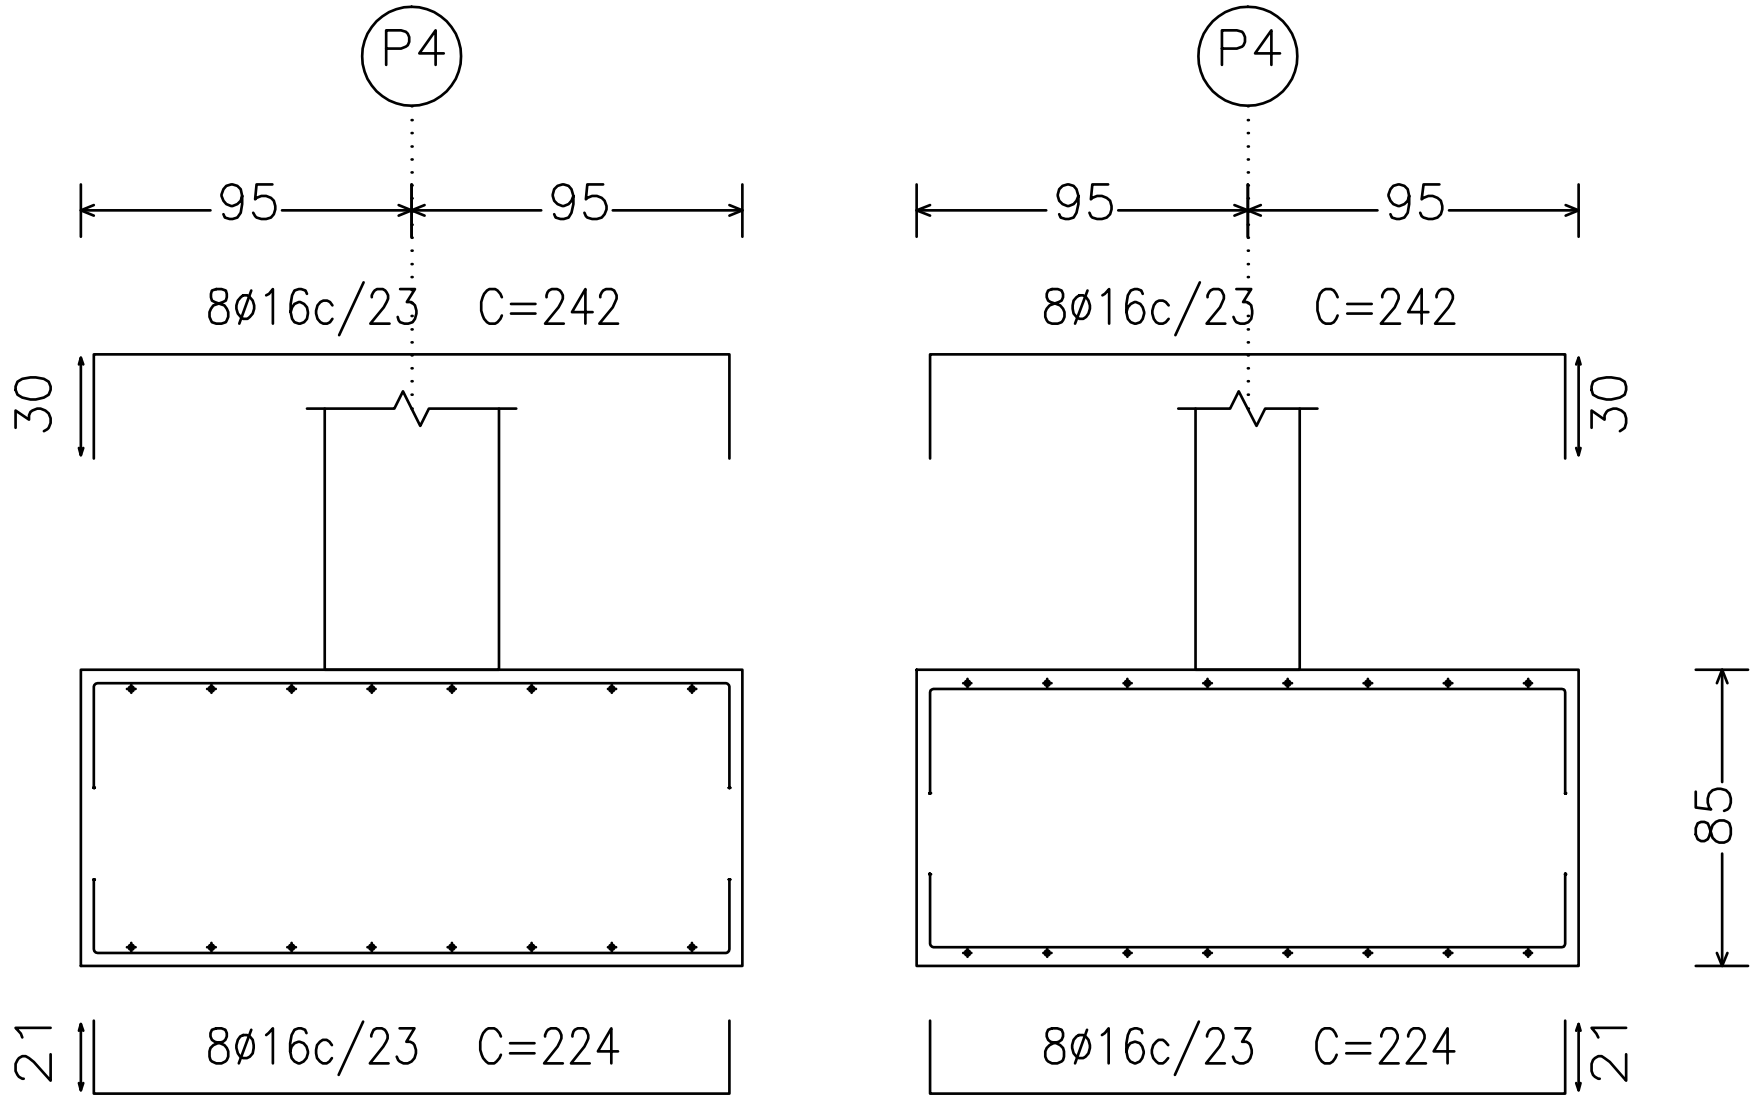



P4

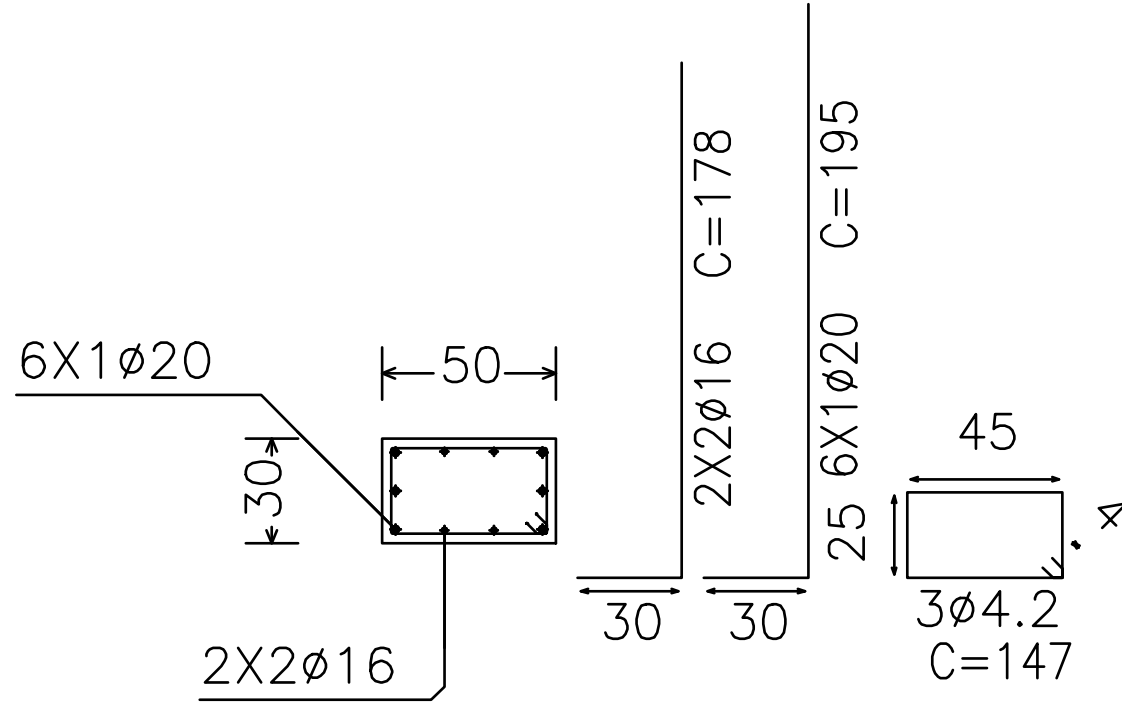


P5

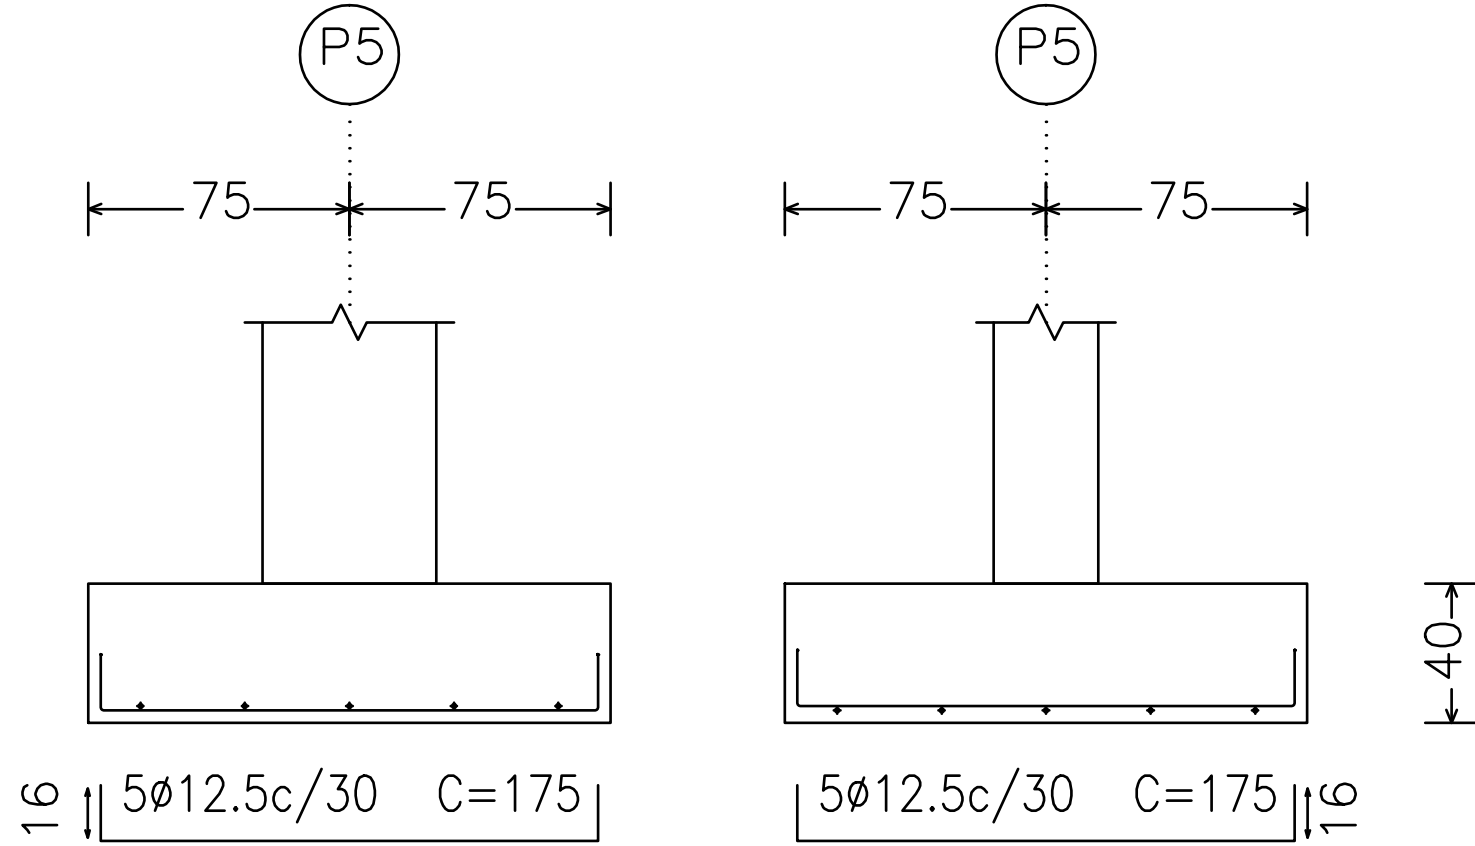



P5

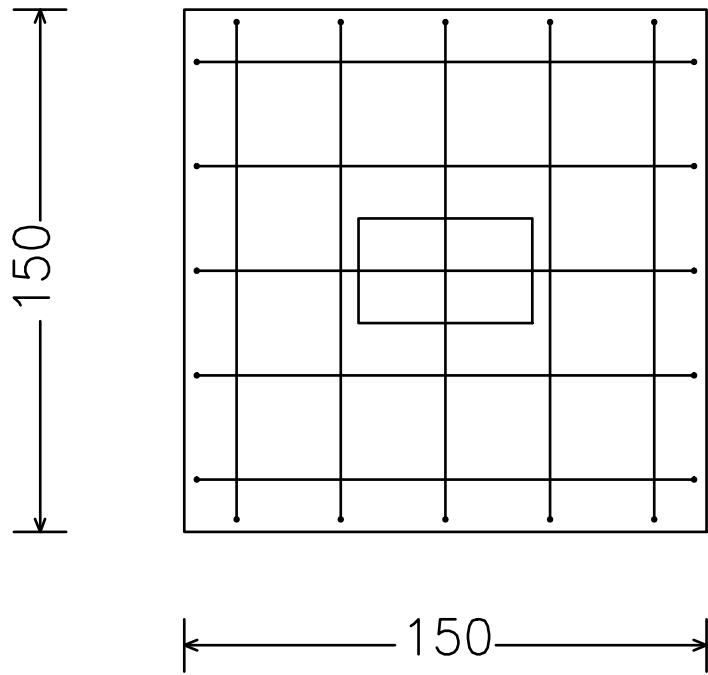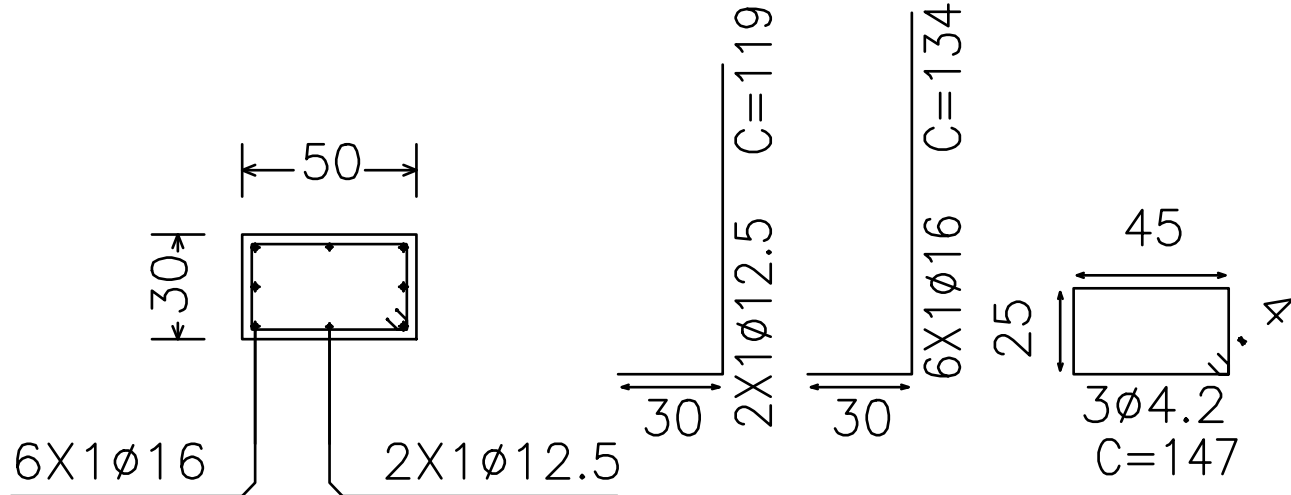

P33

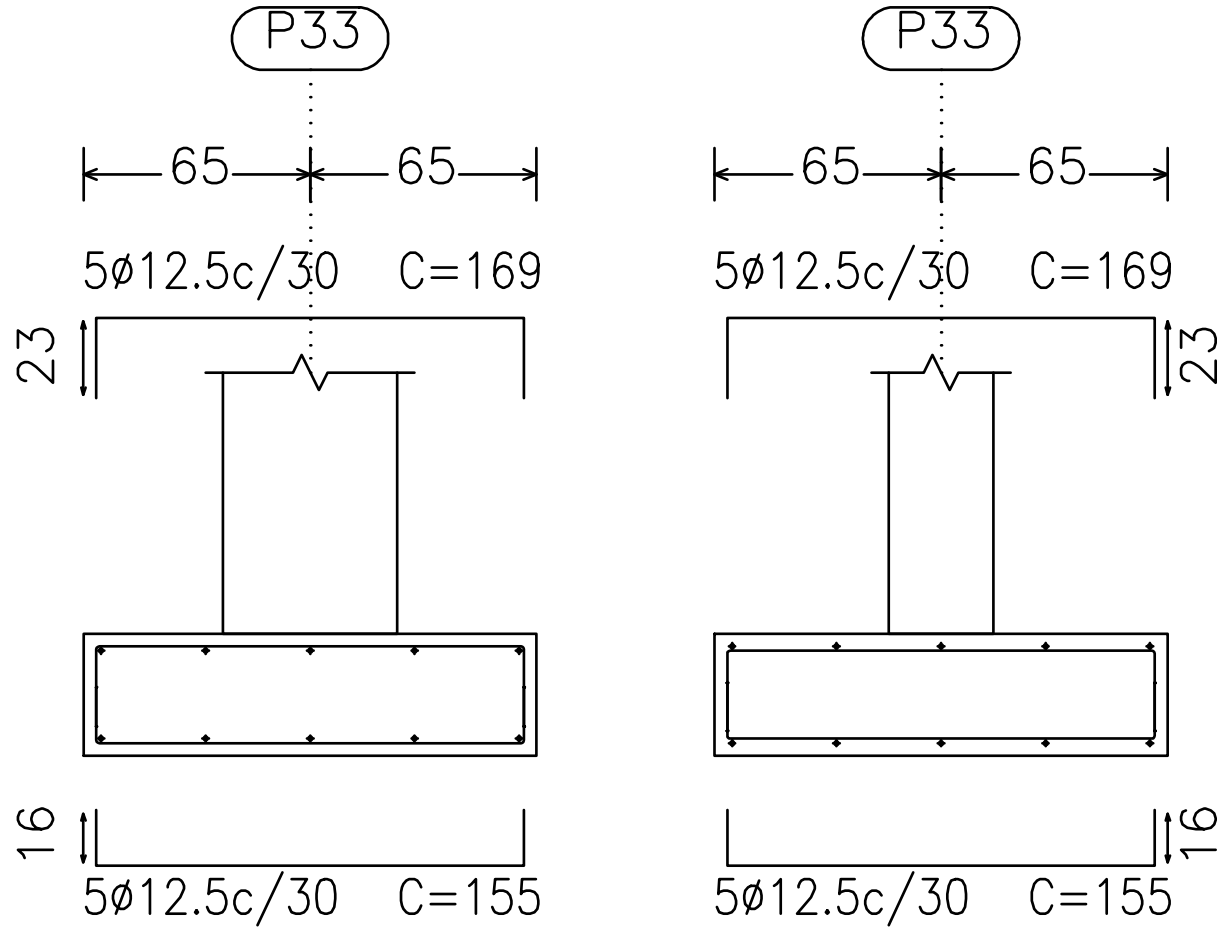

P33

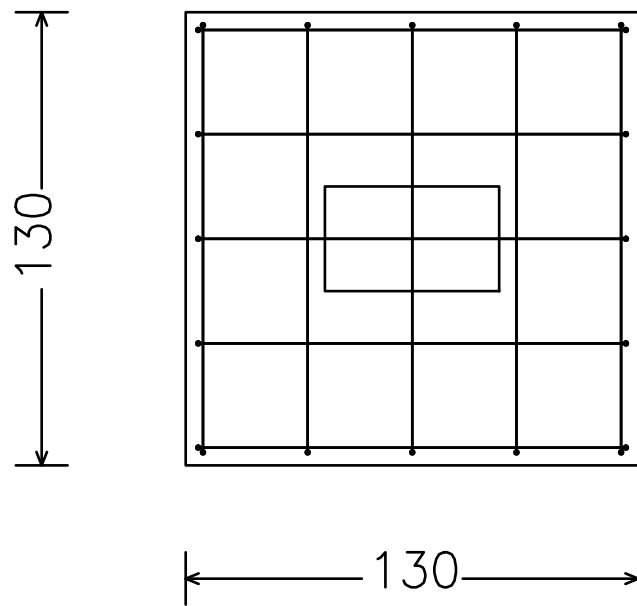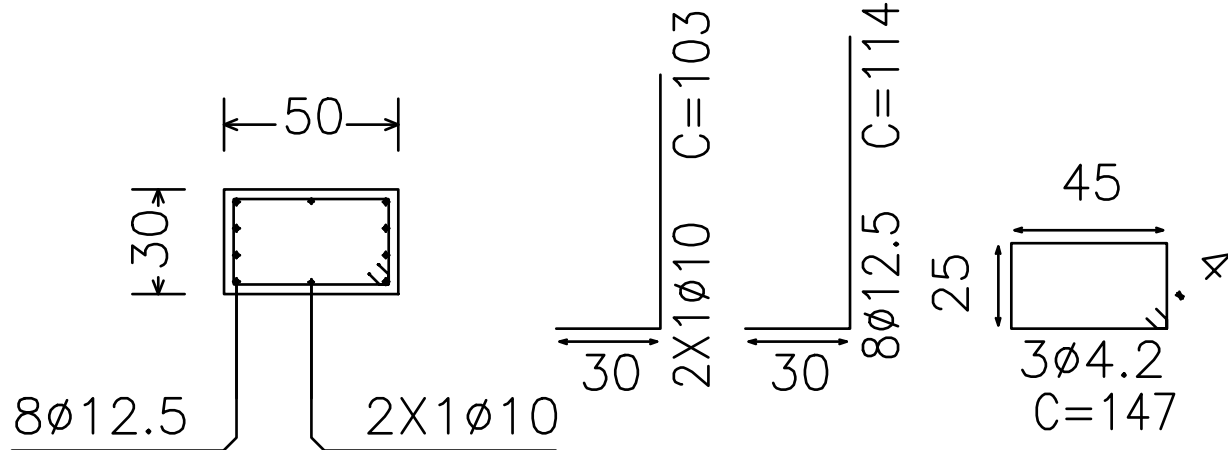

RAMPA DO RESTAURANTE			
CAMPUS TÓFILO OTONI			
AVENIDA DR. LUIS BOALI PORTO SALMAN, S/Nº - BAIRRO IPIRANGA - TEÓFILO OTONI/MG			
PROPRIETÁRIO:	UNIVERSIDADE FEDERAL DOS VALES DO JEQUITINHONHA E MUCURI	CNPJ:	16.888.315/0001-57
OBSERVAÇÕES			
CONFERIR MEDIDAS NA OBRA			
TÍTULO			
PROJETO DA RAMPA DO RESTAURANTE			
AUTOR PROJETO:			
ROBSON NOGUEIRA GOMES - CREA 111839/D			
VERSÃO:	DATA:	AUTOCAD:	FOLHA:
VERSAO 1	22.05.2013		16/66